




Querschnitt QS 1
Maßstab 1:100

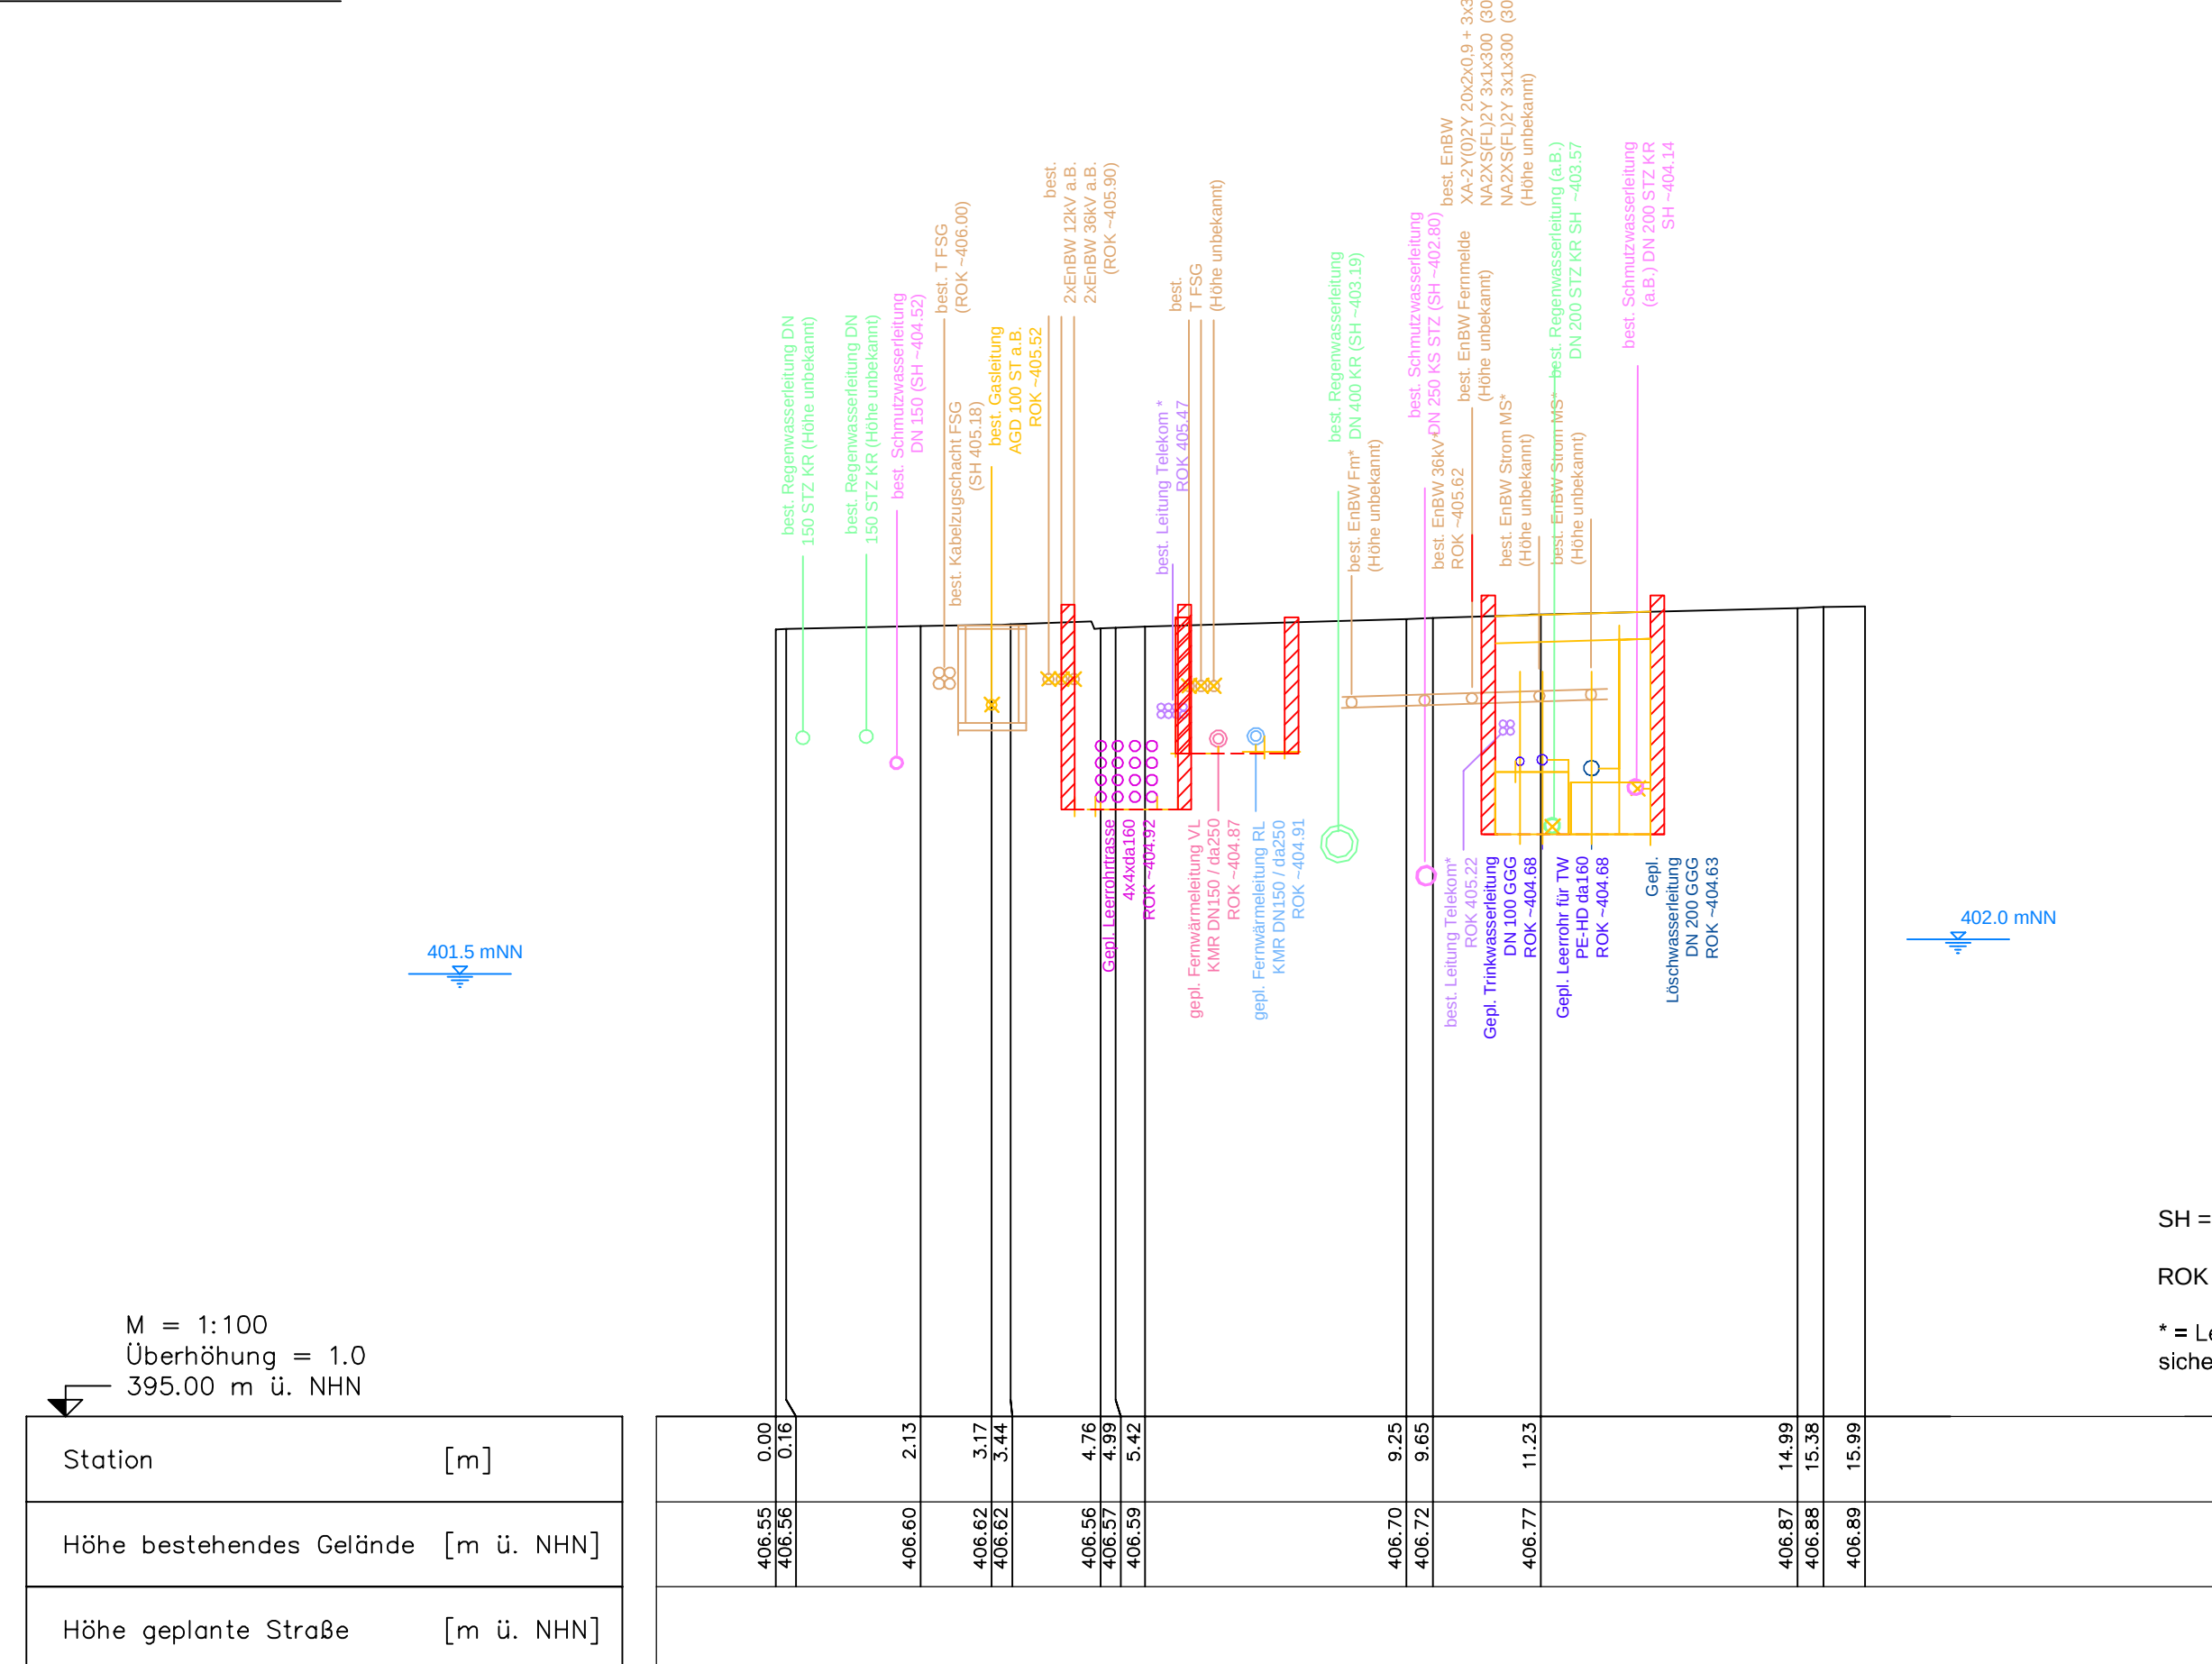


Querschnitt QS 2
Maßstab 1:100

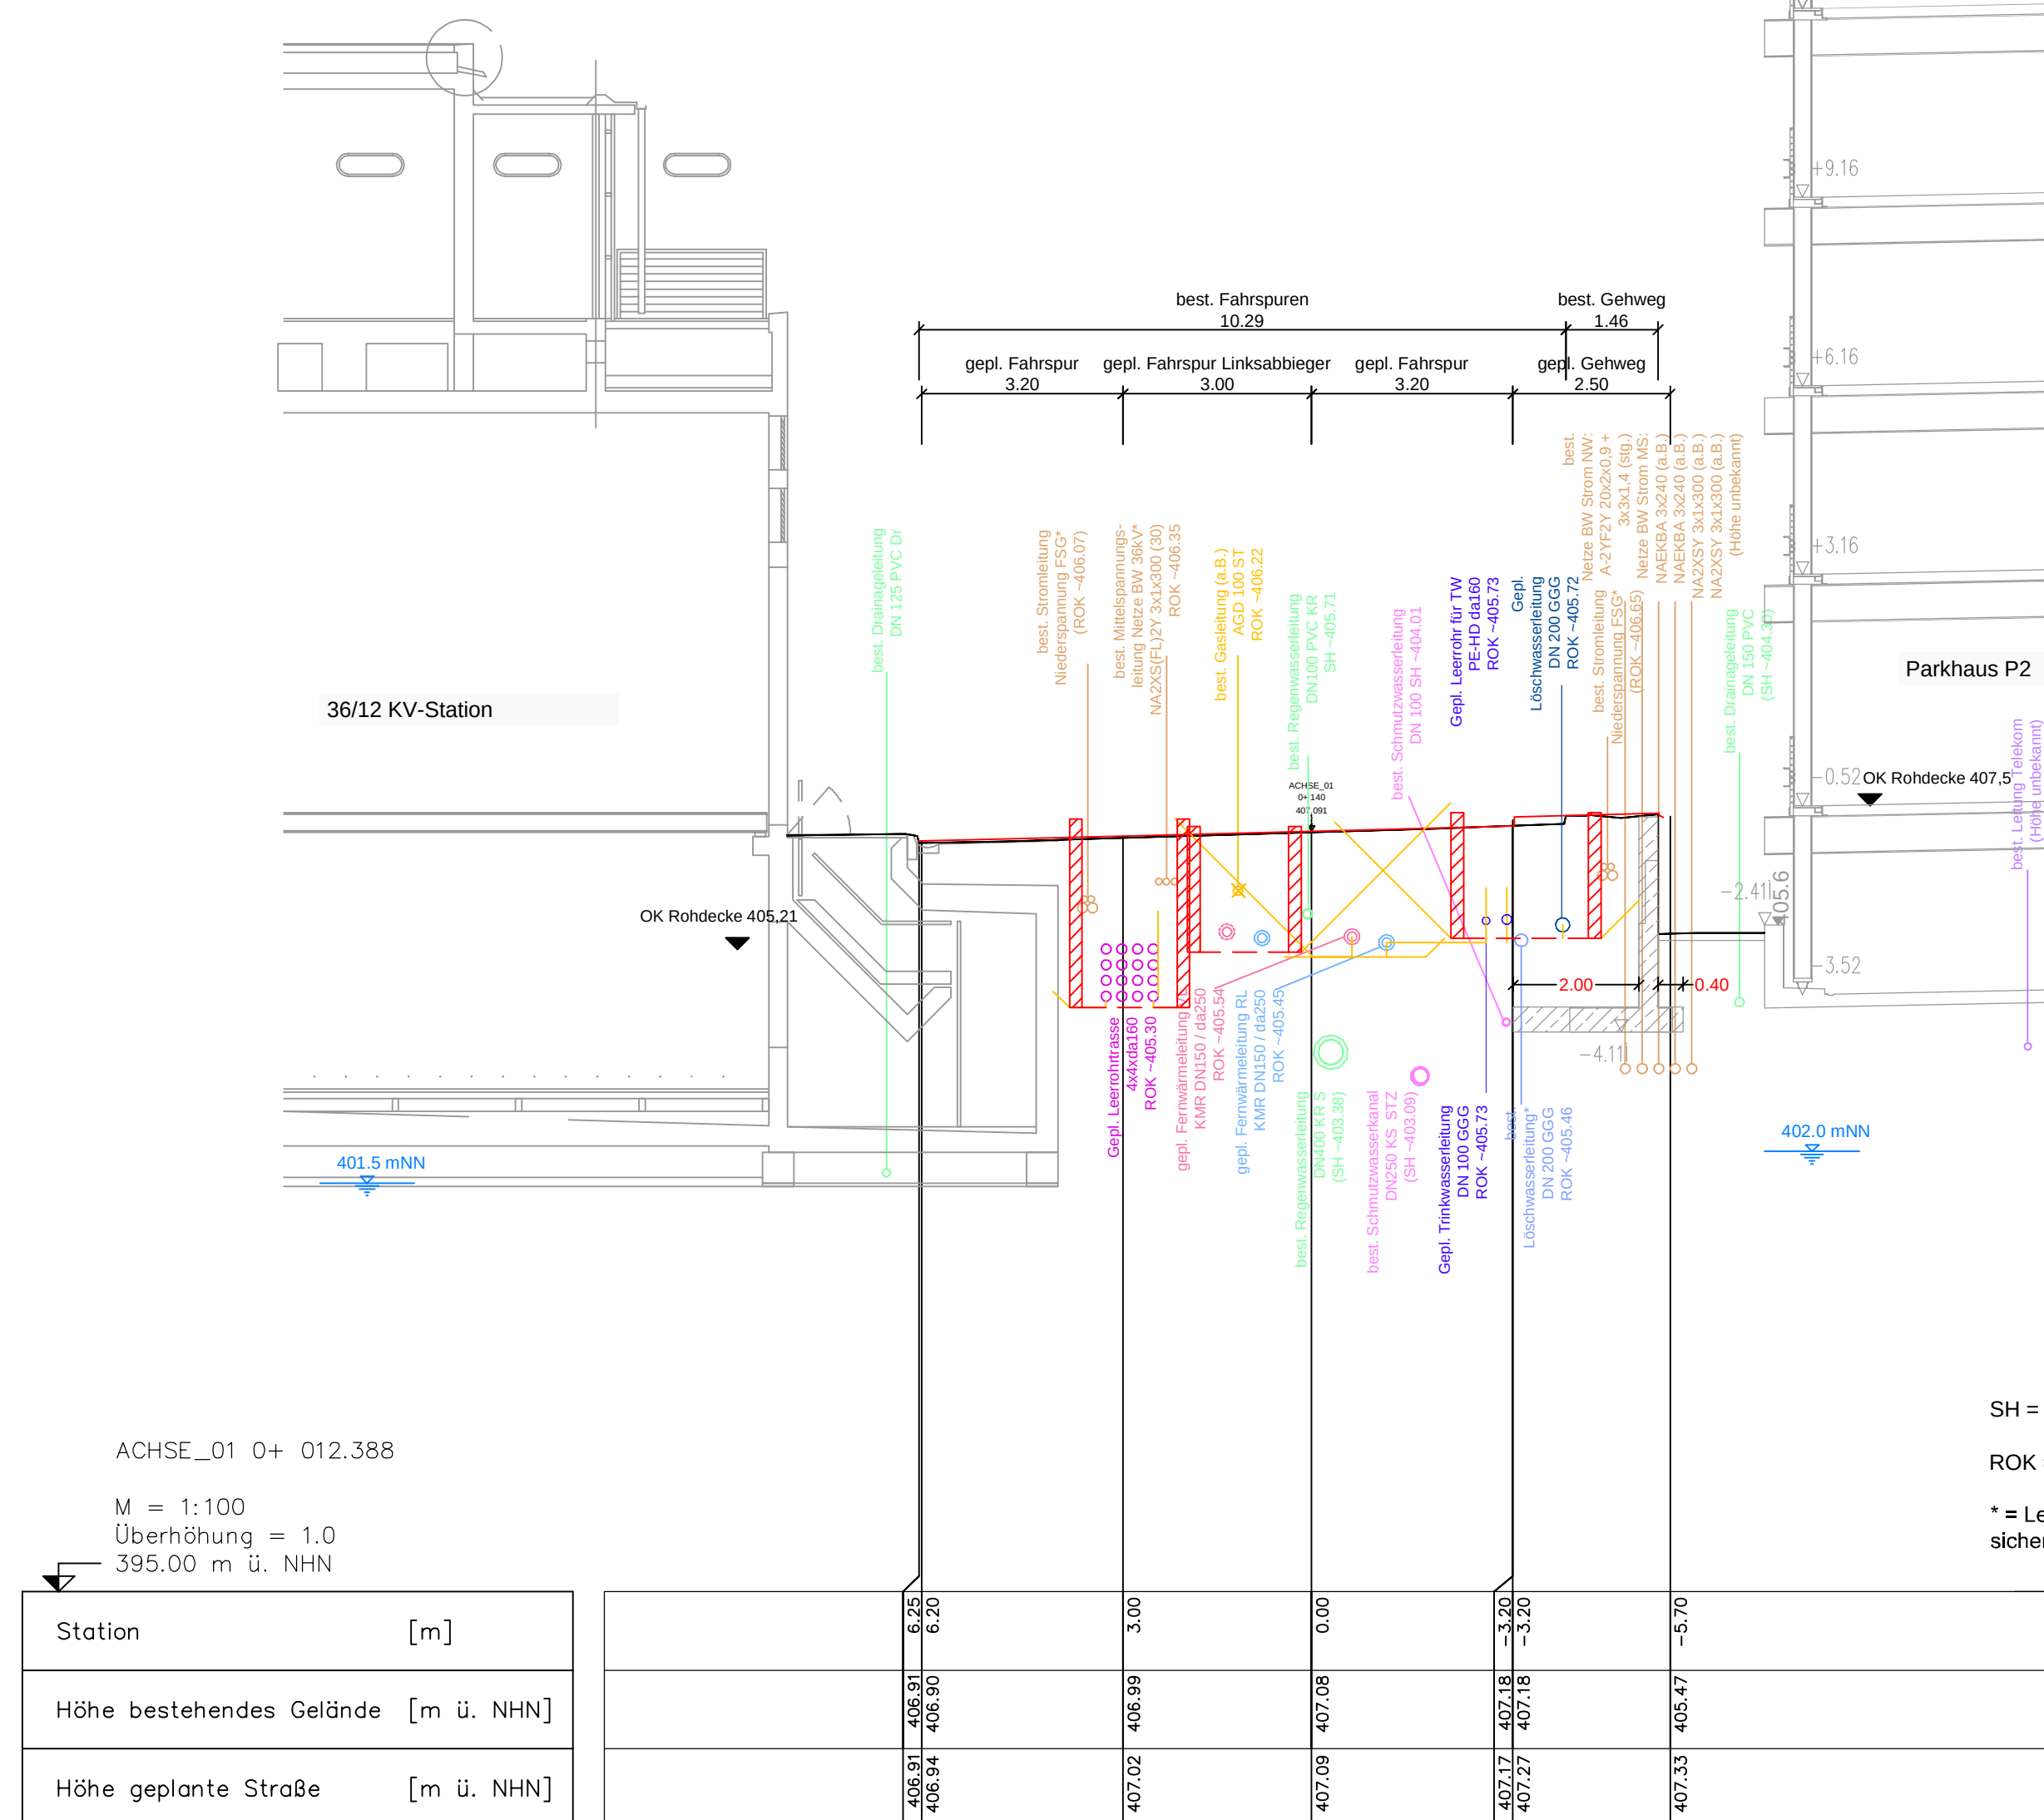

Querschnitt QS 3
Maßstab 1:100

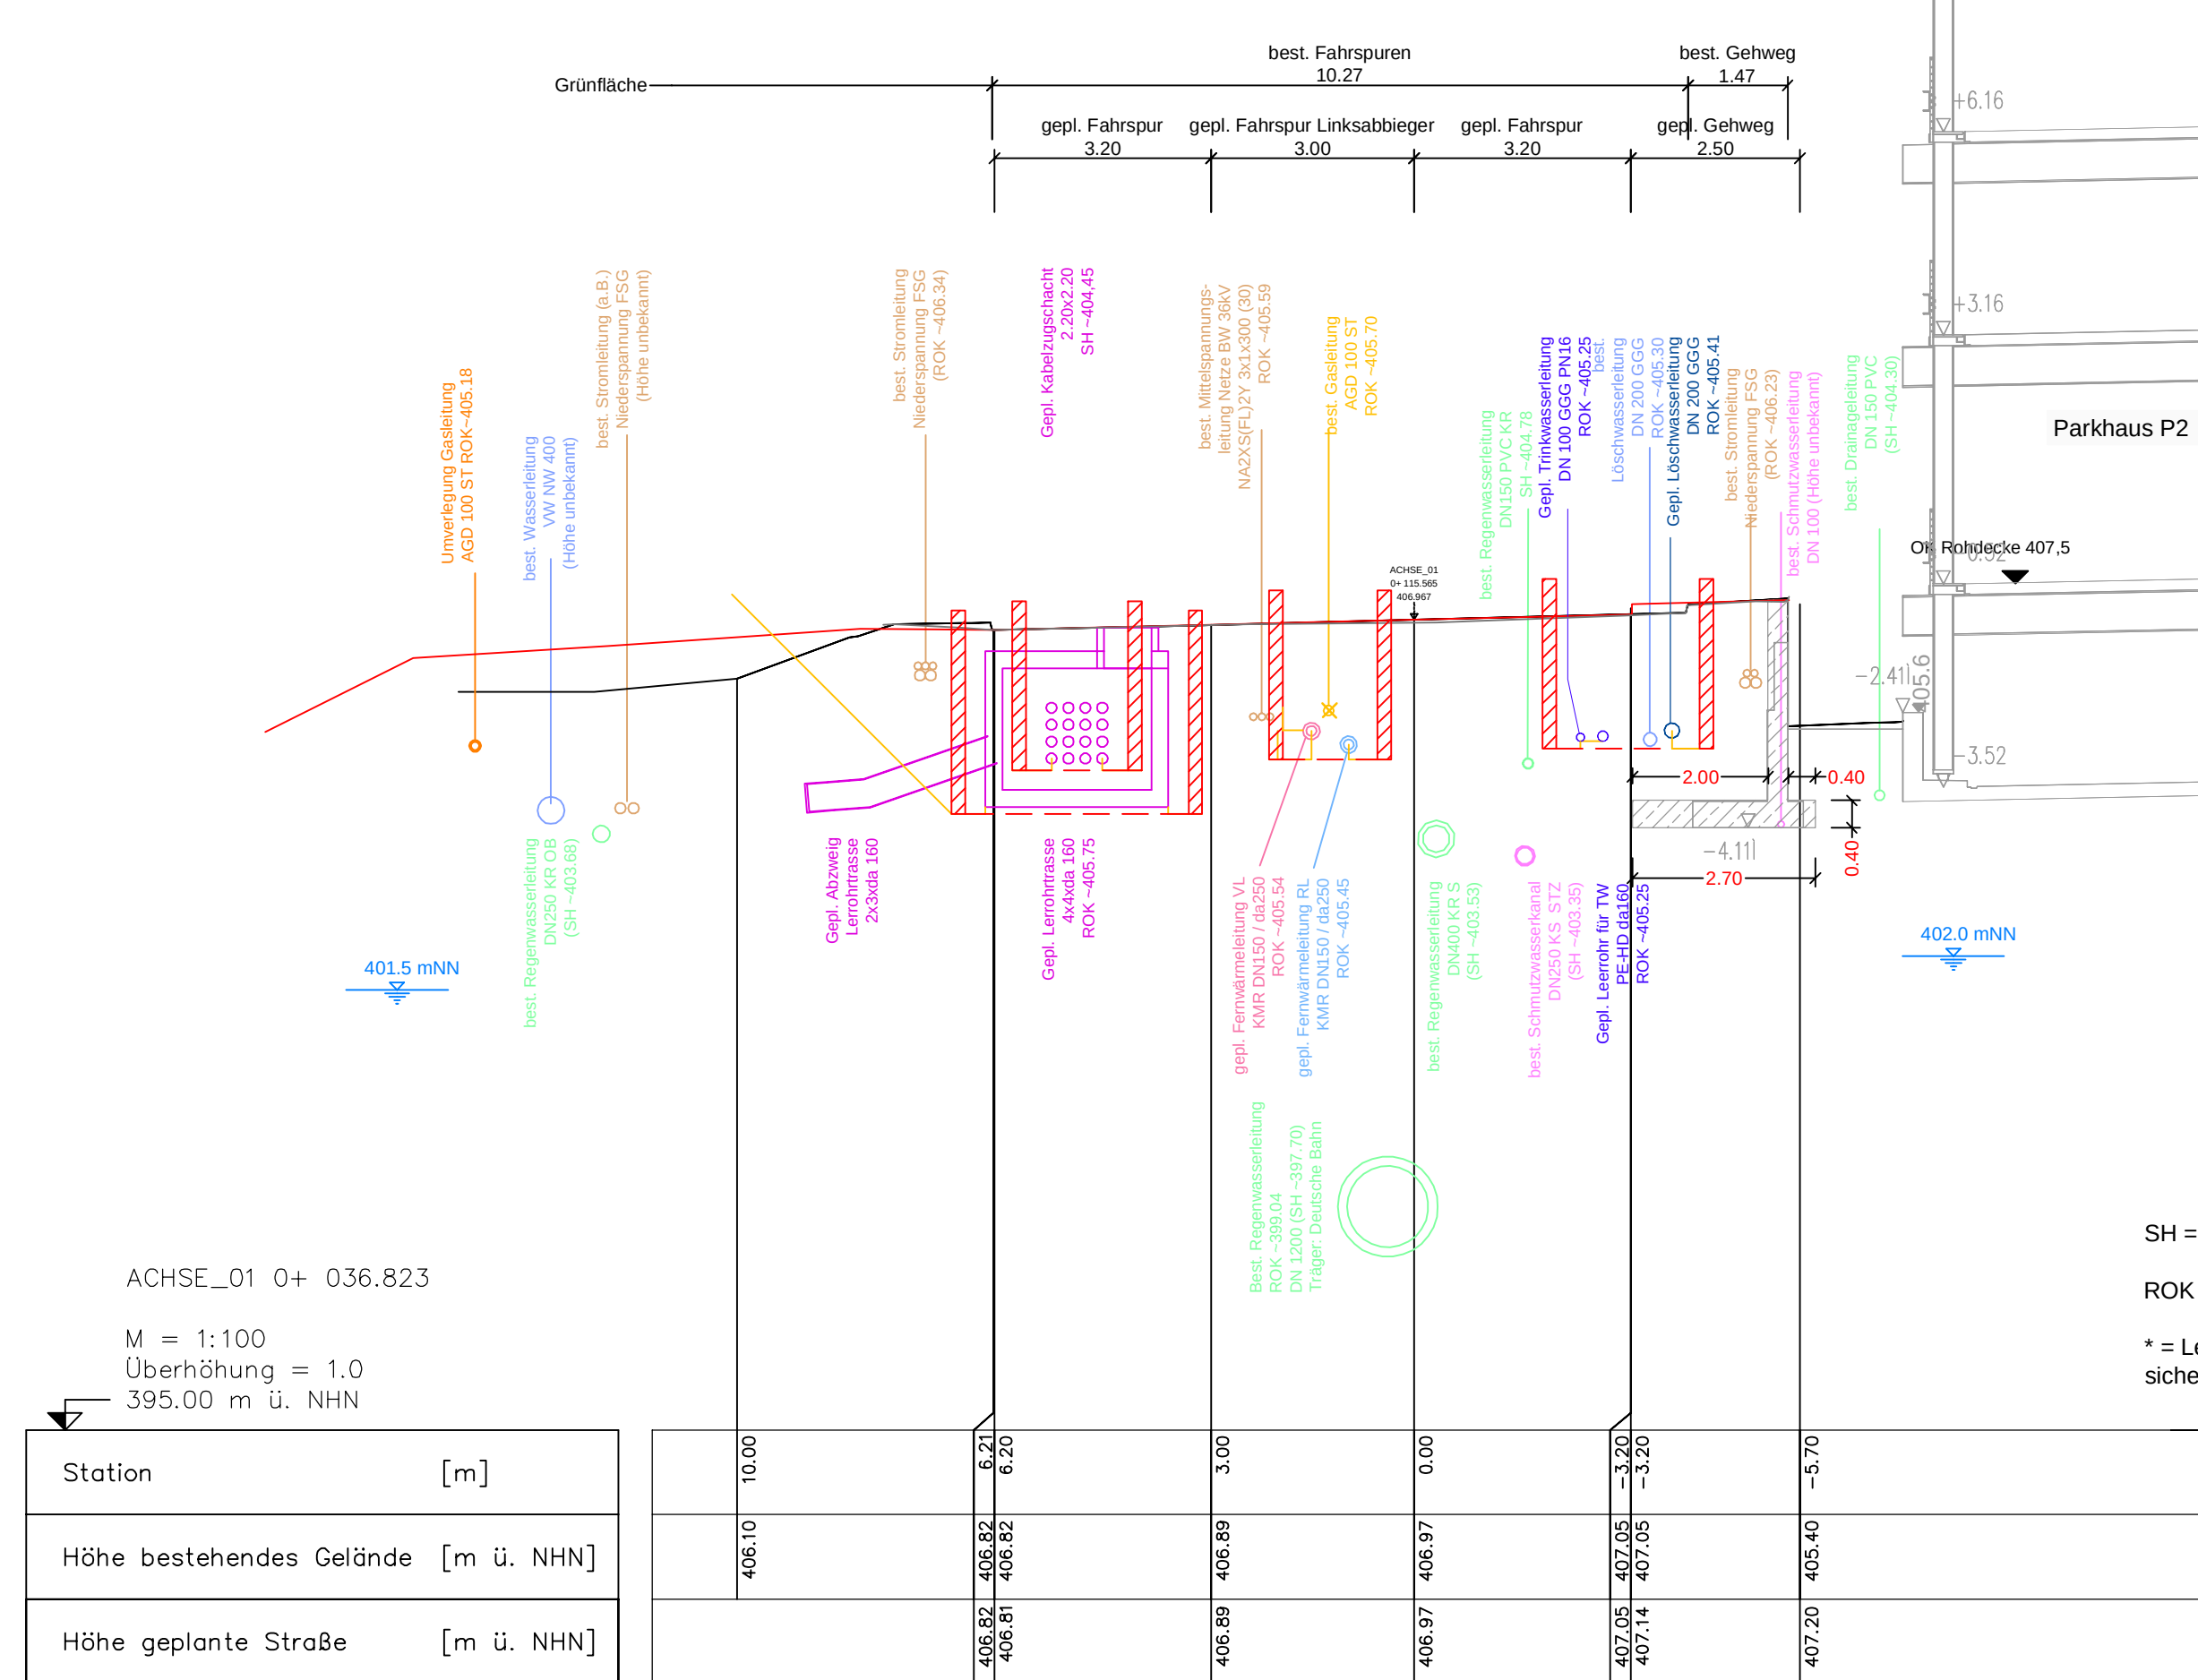

Querschnitt QS 4
Maßstab 1:100

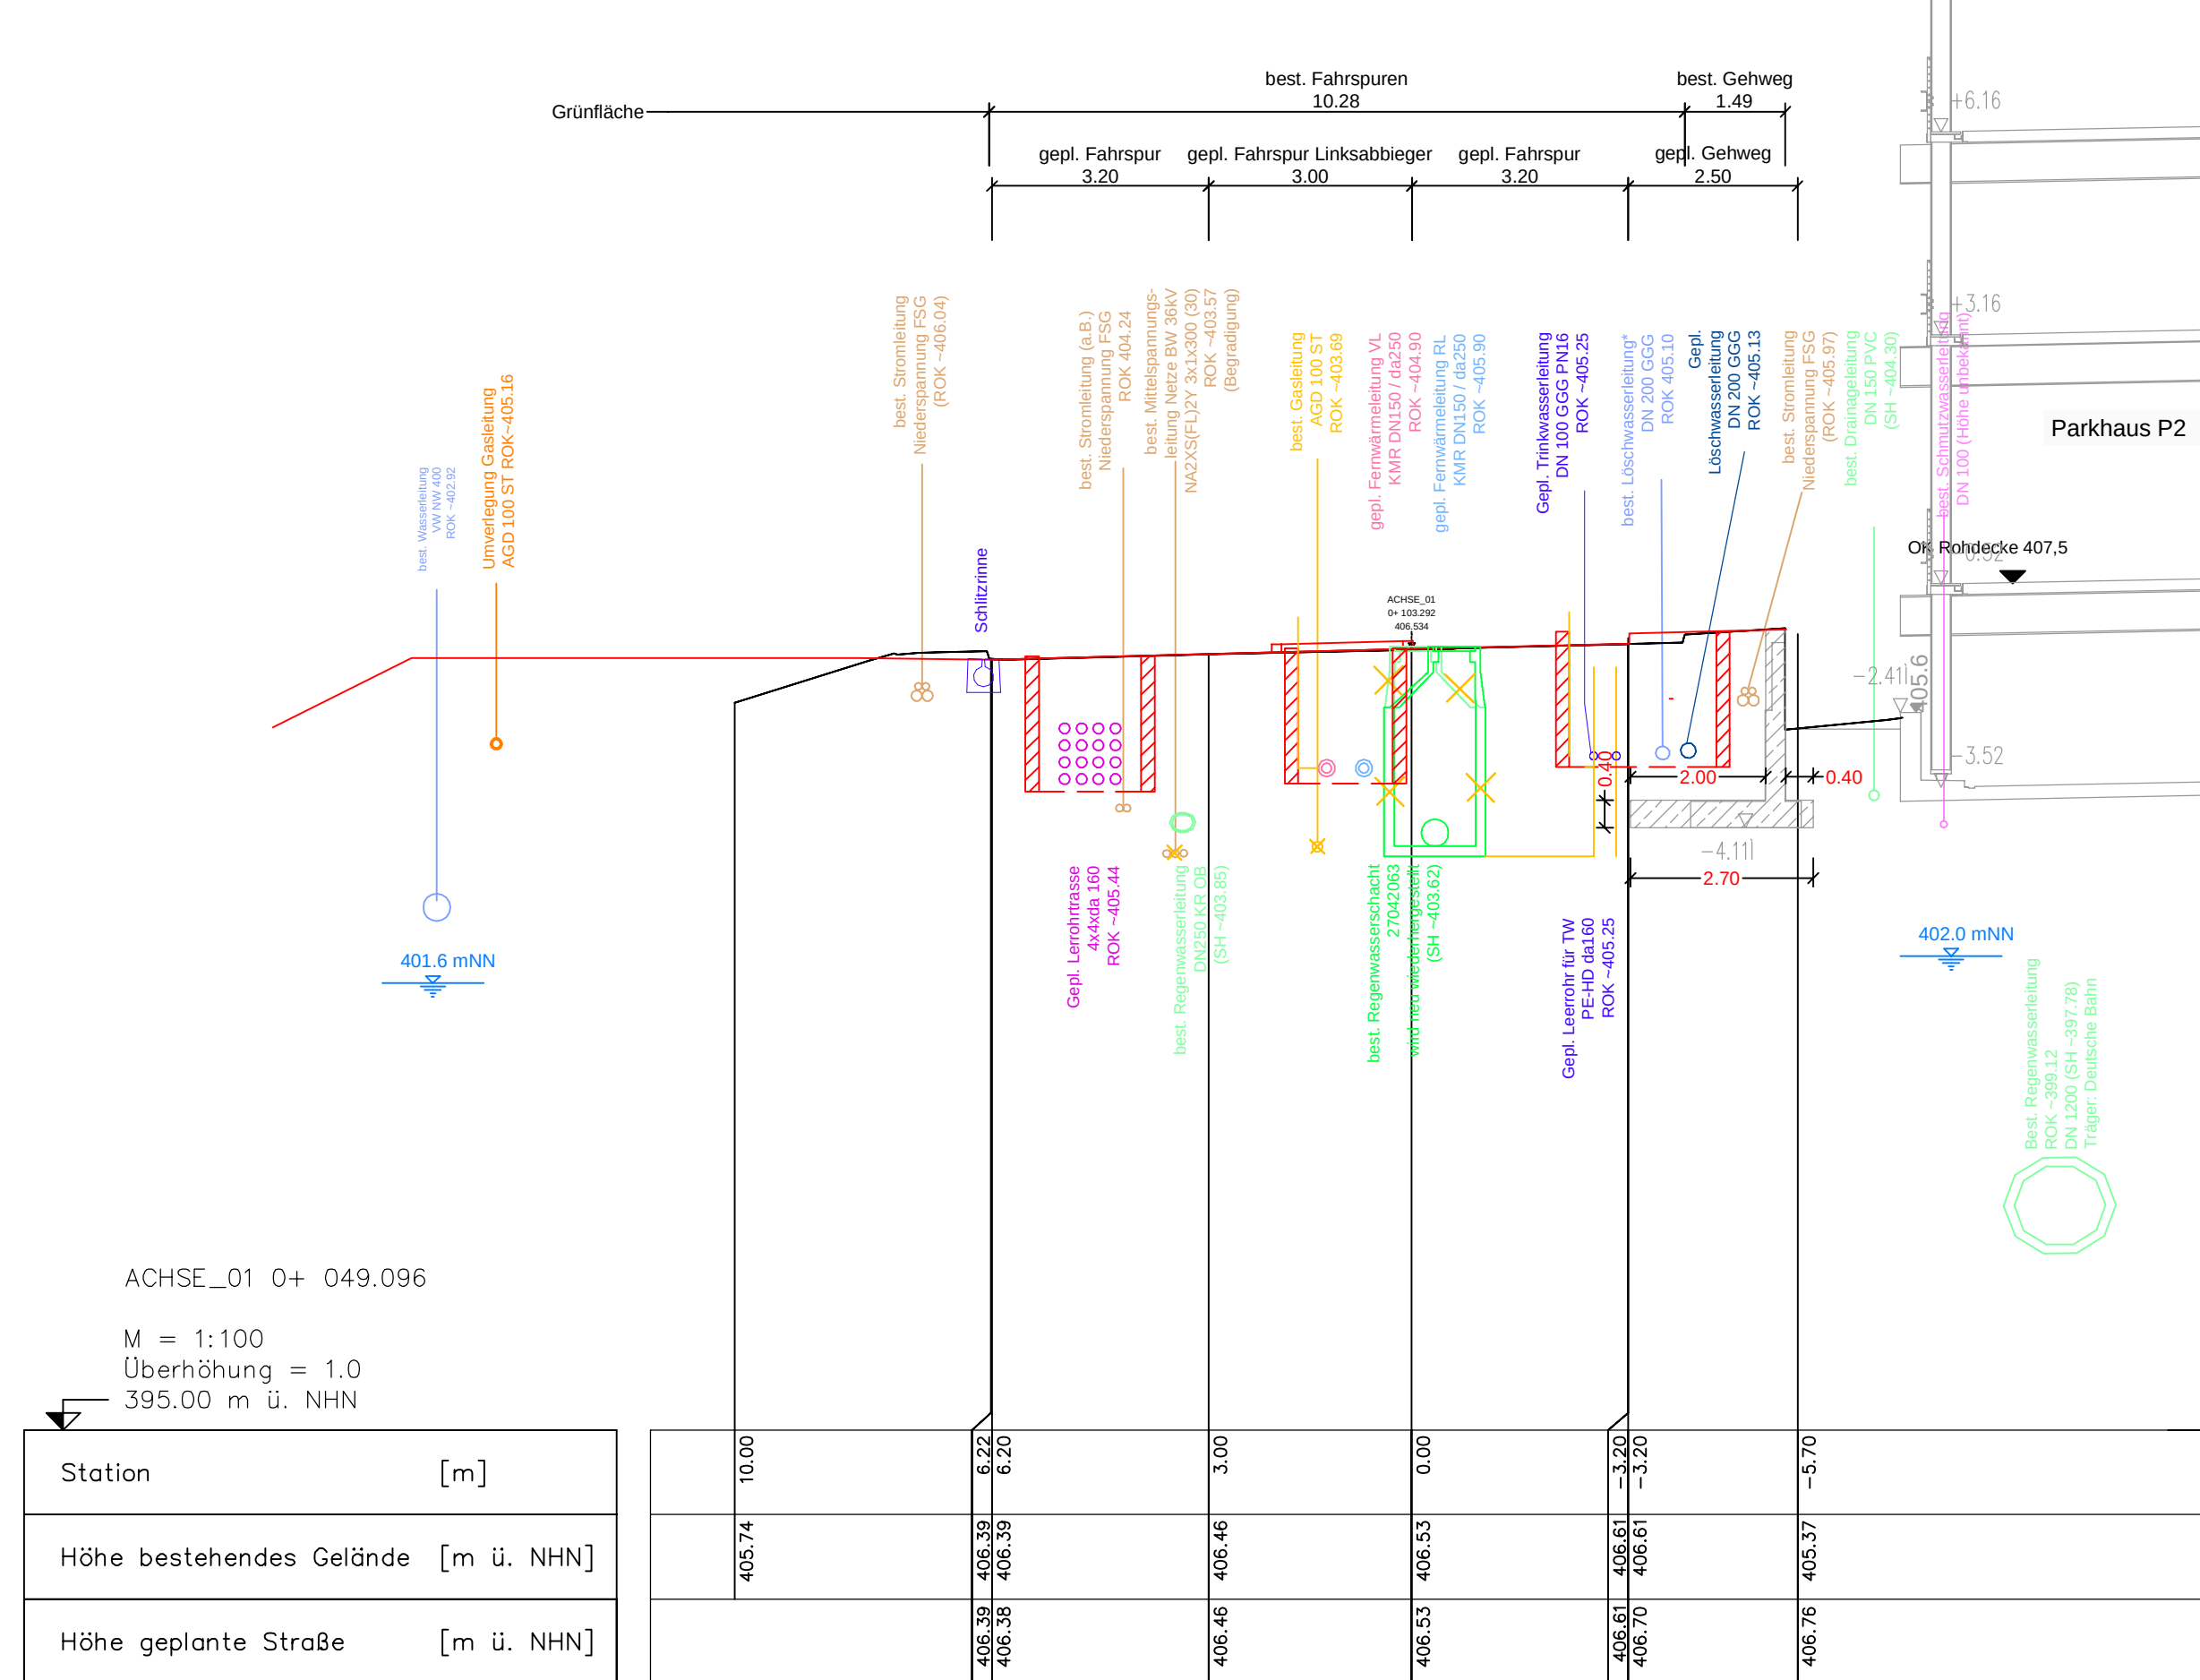

Legende

Bestand	Planung	Bezeichnung
		Schmutzwasserkanal FSG
		Regenwasserkanal FSG
		Drainageleitung
		Leitung wird unverlegt oder rückgebaut
		Trinkwasserleitung
		Löschwasserleitung
		Fernwärme Vorlauf
		Fernwärme Rücklauf
		Gasleitung Netze BW
		Stromleitung (Niederspannung/ Mittelspannung 10 kV/ 30 kV) Netze BW / FSG
		Fernmeldekabel
		Leerrohrtrasse
		Trasse Netze BW erdverlegt 36 kV
		Bestandshöhen Oberflächen Vermessung
		Bestandshöhen Vermessung Parkhaus P2 Süd
		SH = Söhlhöhe
		ROK = Rohroberkante
		Geländeoberkante
		Bemessungsgrundwasserstand
		Versorgungskanal
		Böschung
		Verbau
		Baugrube
		Feuerrampe West Baugrenze
		Feuerrampe West Baufenster

- Suchschachtung	Stand	18.08
------------------	-------	-------



Hinweis:

Alle Fremdleitungen sind nachrichtlich aus Bestandsplänen der jeweiligen Leitungsträger übernehmen.

Vor Baubeginn ist durch den AN auf eigene Kosten und eigenverantwortlich die genaue Lage der Trassen zu erheben, mit den vorgelegten Unterlagen zu prüfen und in der Örtlichkeit einzumessen und zu kennzeichnen.

Die tatsächliche Lage und Höhe von best. Leitungen und Kabeln ist vom

Grundlagen:		
* Kategoriesgrundlage von isometric	Stand	15.10.18
* Bestandsvermessung von Flughafen Stuttgart	Stand	18.06.25
* Geotechnische Untersuchung (Bohrprobe) von Henke und Partner GmbH	Stand	07.12.18 / 15.10.25
* Entwurf der Baugrubenverbände von Flughafen Stuttgart	Stand	19.06.25
* Leistungsbestand Strom von Netze BW	Stand	08.11.25
* Leistungsbestand Unietzieda	Stand	26.03.19
* Planung Feuerweh West von dach zum + partner architekten	Stand	13.03.28
* Leistungsbestand Gas + KKS von Netze BW	Stand	28.11.25
* Leistungsbestand Transcasnauja Telekom	Stand	04.04.19
* Lageplan Feuerweh West von Büro für landschaftsarchitektur	Stand	21.01.28
* Lageplan Anschliesspunkte von Kientle Beratende Ingenieure GmbH	Stand	05.02.26
* Grundsatzplan Baubauwerk von Flughafen Stuttgart	Stand	14.01.26
* Suchscheidung	Stand	18.08.26

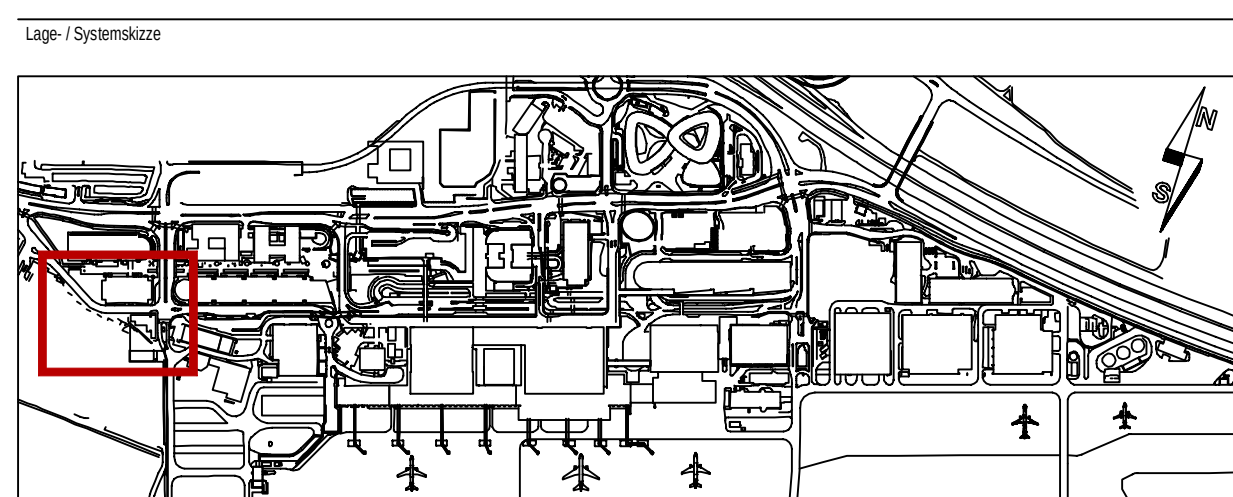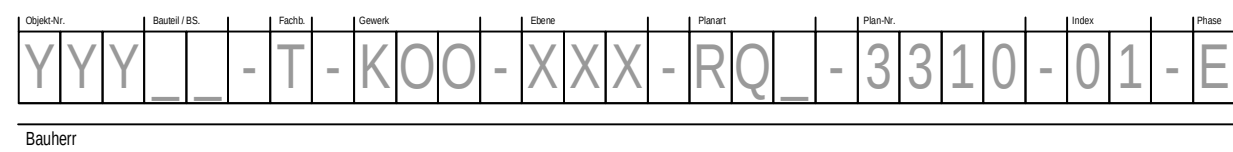[illegible]

Auftraggeber / Platzverleiher Ingenieurbüro FRITZ SPIETH Beratende Ingenieure GmbH Fritz-Müller-Str. 143 72730 Esslingen Fon +49 (0)711 932558-0 Fax +49 (0)711 932559-50 info@spieth.de	Freigeber Ingenieurbüro FRITZ SPIETH Beratende Ingenieure GmbH Fritz-Müller-Str. 143 72730 Esslingen Fon +49 (0)711 932558-0 Fax +49 (0)711 932559-50 info@spieth.de
--	--

Projekt
FEUERWACHE WEST
INFRASTRUKTUR

Übersicht

Benutzer	DKa-TGr	Postdatum	11.09.2026	Profil	---
----------	---------	-----------	------------	--------	-----

Auftraggeber Flughafen Stuttgart GmbH	Geprüft GH	Maßstab 1:100
zuständige PSC-Abteilung(en)	Fachabteilung	

Stand 11.09.2026

Organ	Product ID	Part	Color	Size	Material	Price	Index	Price
YYY		-T-	KOO	-XXX-	RQ	-3310-	01-	E

Blattgröße: 1.189 mm x 0.841 mm = 1.000 m²