



Längsschnitt Leerrohrtrasse
Maßstab 1:250

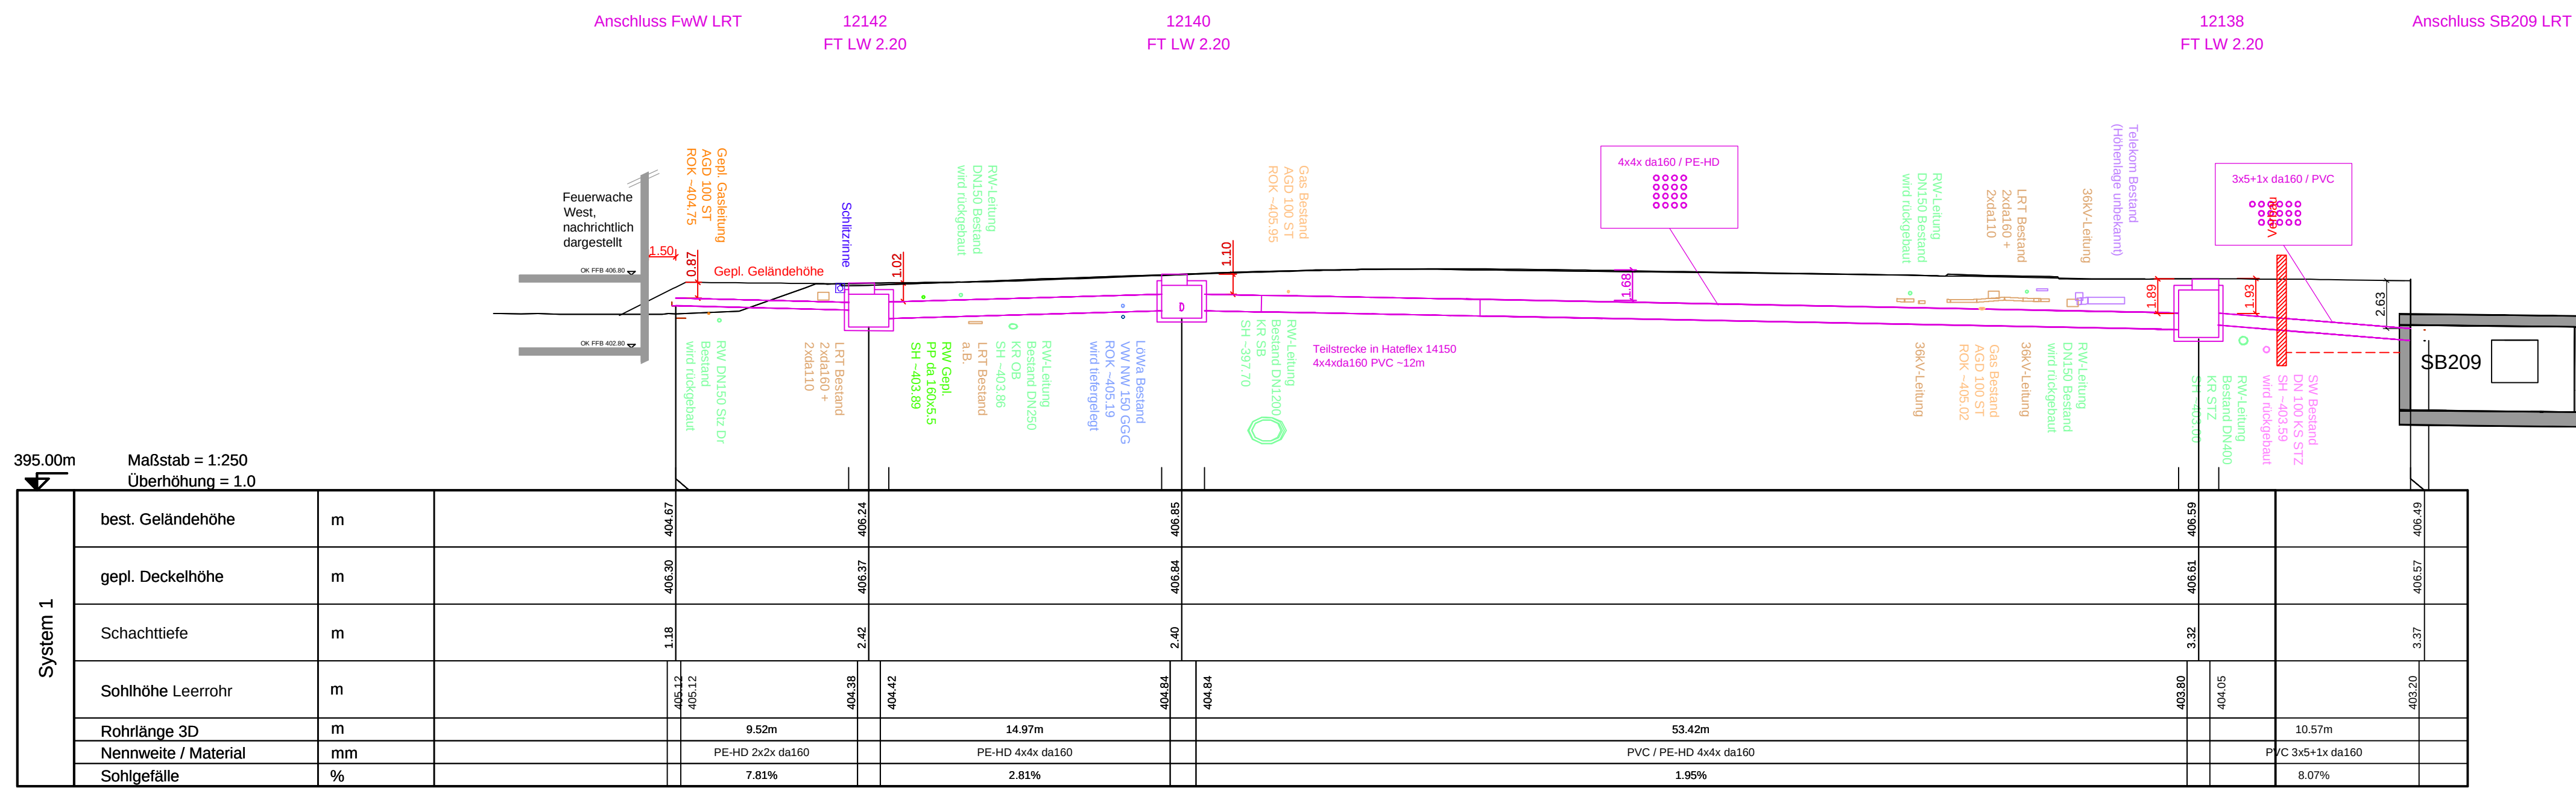


SH = Sohlhöhe
ROK = Rohroberkante
Bogen V = Bogen vertikal
Bogen H = Bogen horizontal

Längsschnitt Leerrohrtrasse
Maßstab 1:250

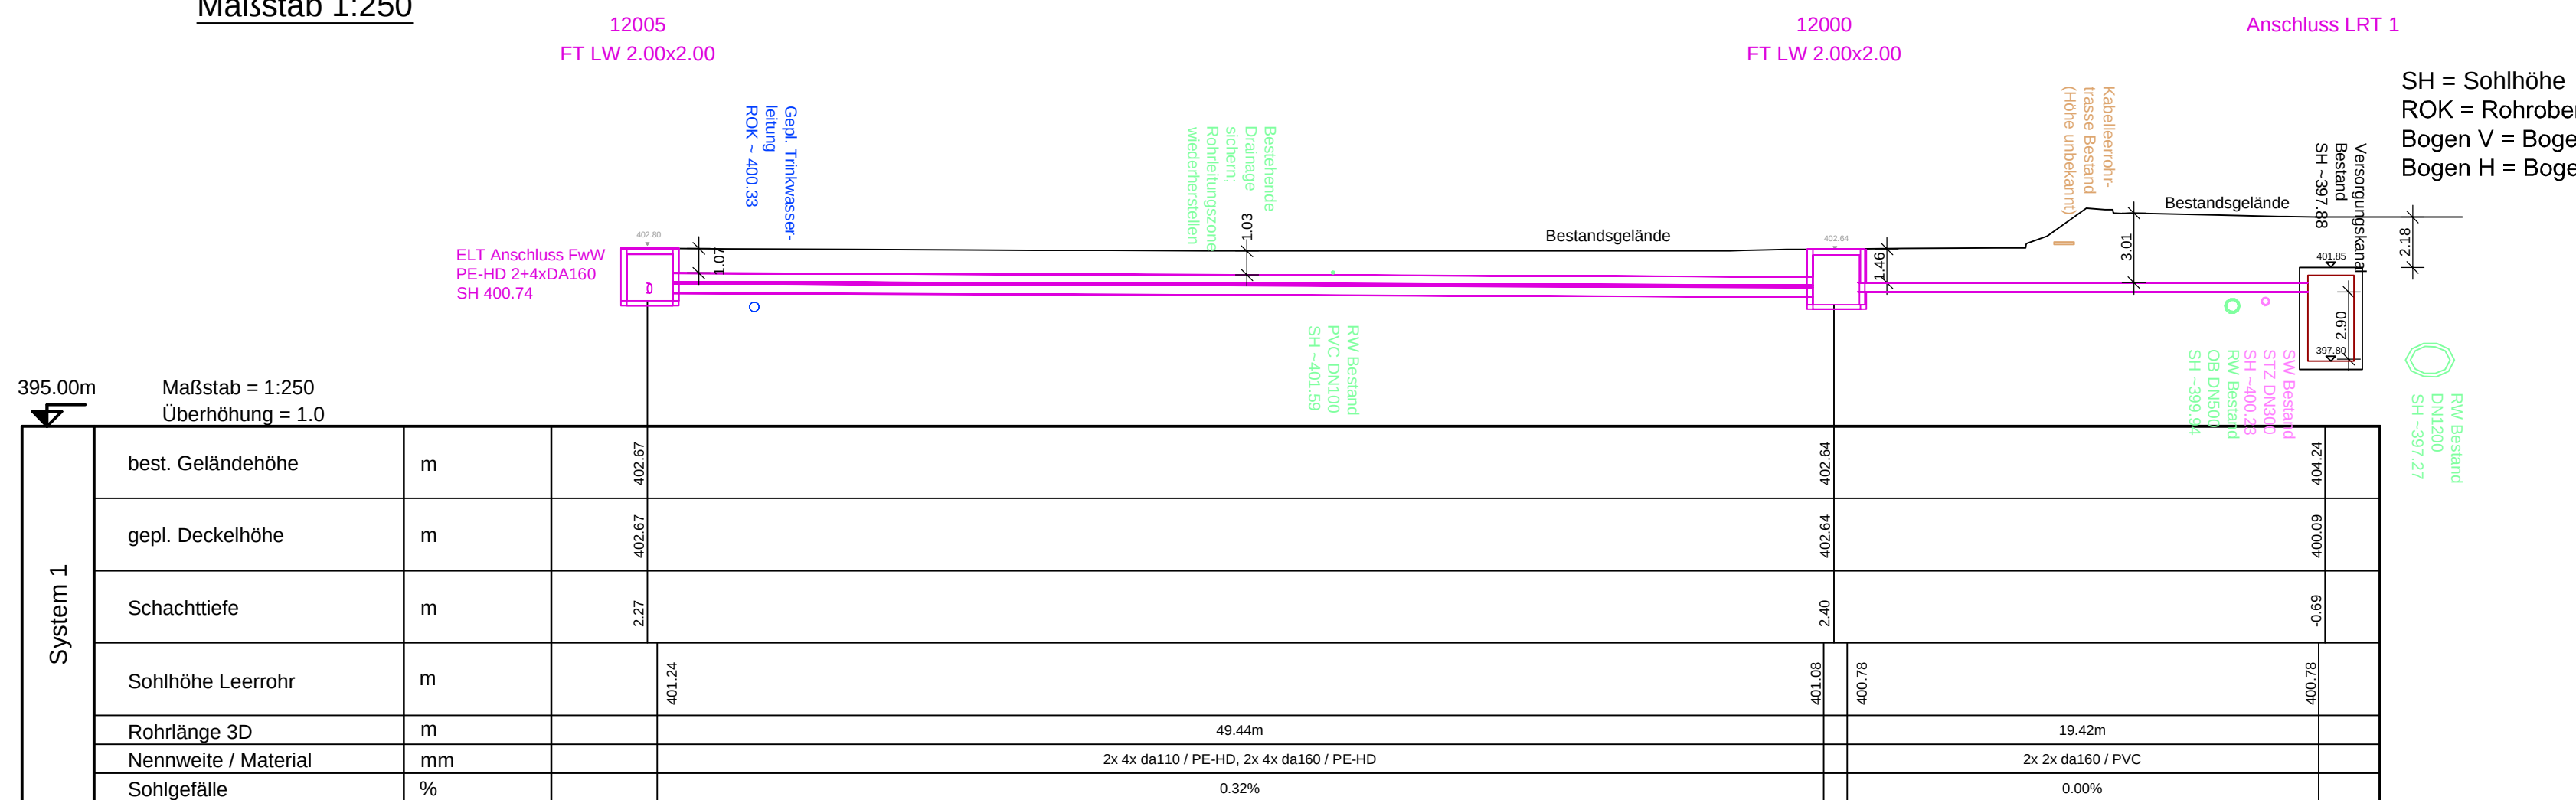

SH = Sohlhöhe
ROK = Rohroberkante
Bogen V = Bogen vertikal
Bogen H = Bogen horizontal

Längsschnitt Leerrohrtrasse
Straßenbeleuchtung P0
Maßstab 1:250

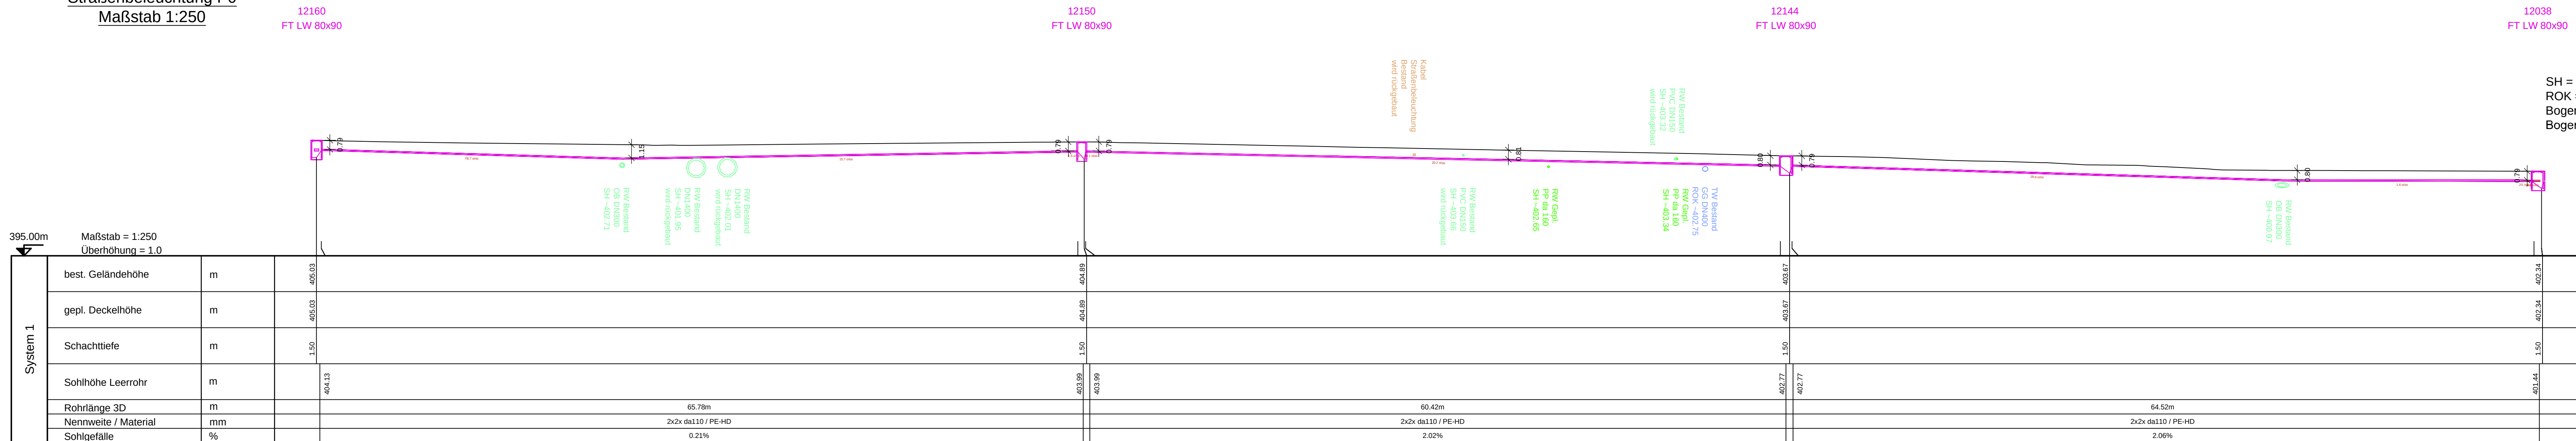

SH = Sohlhöhe
ROK = Rohroberkante
Bogen V = Bogen vertikal
Bogen H = Bogen horizontal

Legende

Bestand	Planung	Bezeichnung
+++	+++	Schmutzwasserkanal FSG
+++	+++	Regenwasserkanal FSG
+++	+++	Drainageleitung
+++	+++	Leitung wird unverlegt oder rückgebaut
+++	+++	Trinkwasserleitung
+++	+++	Löschwasserleitung
+++	+++	Fernwärme Vorlauf
+++	+++	Fernwärme Rücklauf
+++	+++	Gasleitung Netze BW
+++	+++	Stromleitung (Niederspannung/ Mittelspannung 10 kV/ 30 kV)
+++	+++	Netze BW / FSG
+++	+++	Fernmeldekabel
+++	+++	Leerrohrtrasse
+++	+++	Trasse Netze BW erdverlegt 36 kV
+++	+++	Bestandshöhen Oberflächen Vermessung
+++	+++	Bestandshöhen Vermessung Parkhaus P2 Süd
+++	+++	SH = Sohlhöhe
+++	+++	ROK = Rohroberkante
+++	+++	Geländeerhöckerte
+++	+++	Bemessungsgrundwasserstand
+++	+++	Versorgungskanal
+++	+++	Böschung
+++	+++	Verbau
+++	+++	Baugrube
+++	+++	Feuerwache West Baugrenze
+++	+++	Feuerwache West Baufenster

- Suchscheinrichtung


Hinweis:
Alle Fremdleitungen sind nachrichtlich aus Bestandsplänen der jeweiligen Leitungsträger übernommen.
Vor Baubeginn ist durch den AN auf eigene Kosten und eigenverantwortlich die genaue Lage der Trassen zu erheben, mit den vorgelegten Unterlagen zu prüfen und in der Örtlichkeit einzumessen und zu kennzeichnen.
Die tatsächliche Lage und Höhe von best. Leitungen und Kabeln ist vom

- Katastergrundlage von intermetric	Stand	15.10.18
- Bestandsvermessung von Flughafen Stuttgart	Stand	18.06.25
- Geotechnische Untersuchung (Bohrprofile) von Henke und Partner GmbH	Stand	07.12.18 / 15.10.25
- Entwässerungs- u. Medienbestand von Flughafen Stuttgart	Stand	18.06.25
- Leitungsbestand Strom von Netze BW	Stand	28.11.25
- Leitungsbestand Untermittelspannung	Stand	06.03.19
- Planung Feuerwache West von dach züm + partner architekten	Stand	13.03.26
- Leitungsbestand Gas + KKS von Netze BW	Stand	28.11.25
- Leitungsbestand (Trassenauskunft) Telekom	Stand	04.04.19
- Lageplan Feuerwache West von bauer landschaftsarchitektur	Stand	21.01.26
- Lageplan Anschluspunkte von Klee Ingenieure GmbH	Stand	05.02.26
- Grundstück und Baufenster von Flughafen Stuttgart	Stand	14.01.25
- Suchscheinrichtung	Stand	18.06.25

Index	Datum	Änderungsmerk	Name	Verfasser
01	11.09.2026	Entwurfplanung neu (ohne VK)	TGr	-

YYY | T | T | K | Q | O | X | X | X | R | Q | - 3 | 4 | 2 | 2 | - 0 | 1 | - E

STUTTGART AIRPORT

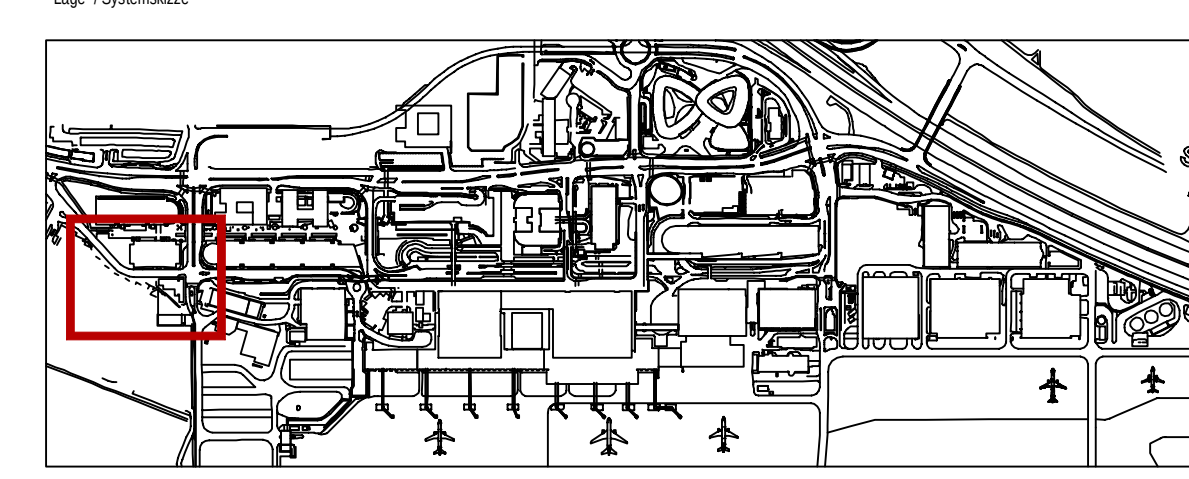

Ingenieurbüro FRITZ SPIETH
Beratende Ingenieure GmbH
Fritz-Spieth-Str. 143
70372 Stuttgart
Tel: +49 (0) 711 93288-0
Fax: +49 (0) 711 93288-10
info@fritzspieth.de

FEUERWACHE WEST
INFRASTRUKTUR

LÄNGSSCHNITT KABELLEERROHRTRASSEN

Auftraggeber: Flughafen Stuttgart GmbH
Auftrag: Flughafen Stuttgart GmbH
Zuständige FSG-Abteilung: Flughafen Stuttgart GmbH

Datum: 11.09.2026
Blattgröße: 1.189 m x 0.841 m = 1.000 m²

YYY | T | T | K | Q | O | X | X | X | R | Q | - 3 | 4 | 2 | 2 | - 0 | 1 | - E

Koordinaten in Lage und Höhe im örtlichen System
© Flughafen Stuttgart GmbH - Vervielfältigung, auch auszugsweise, ist ohne schriftliche Genehmigung der Flughafen-Stuttgart GmbH