

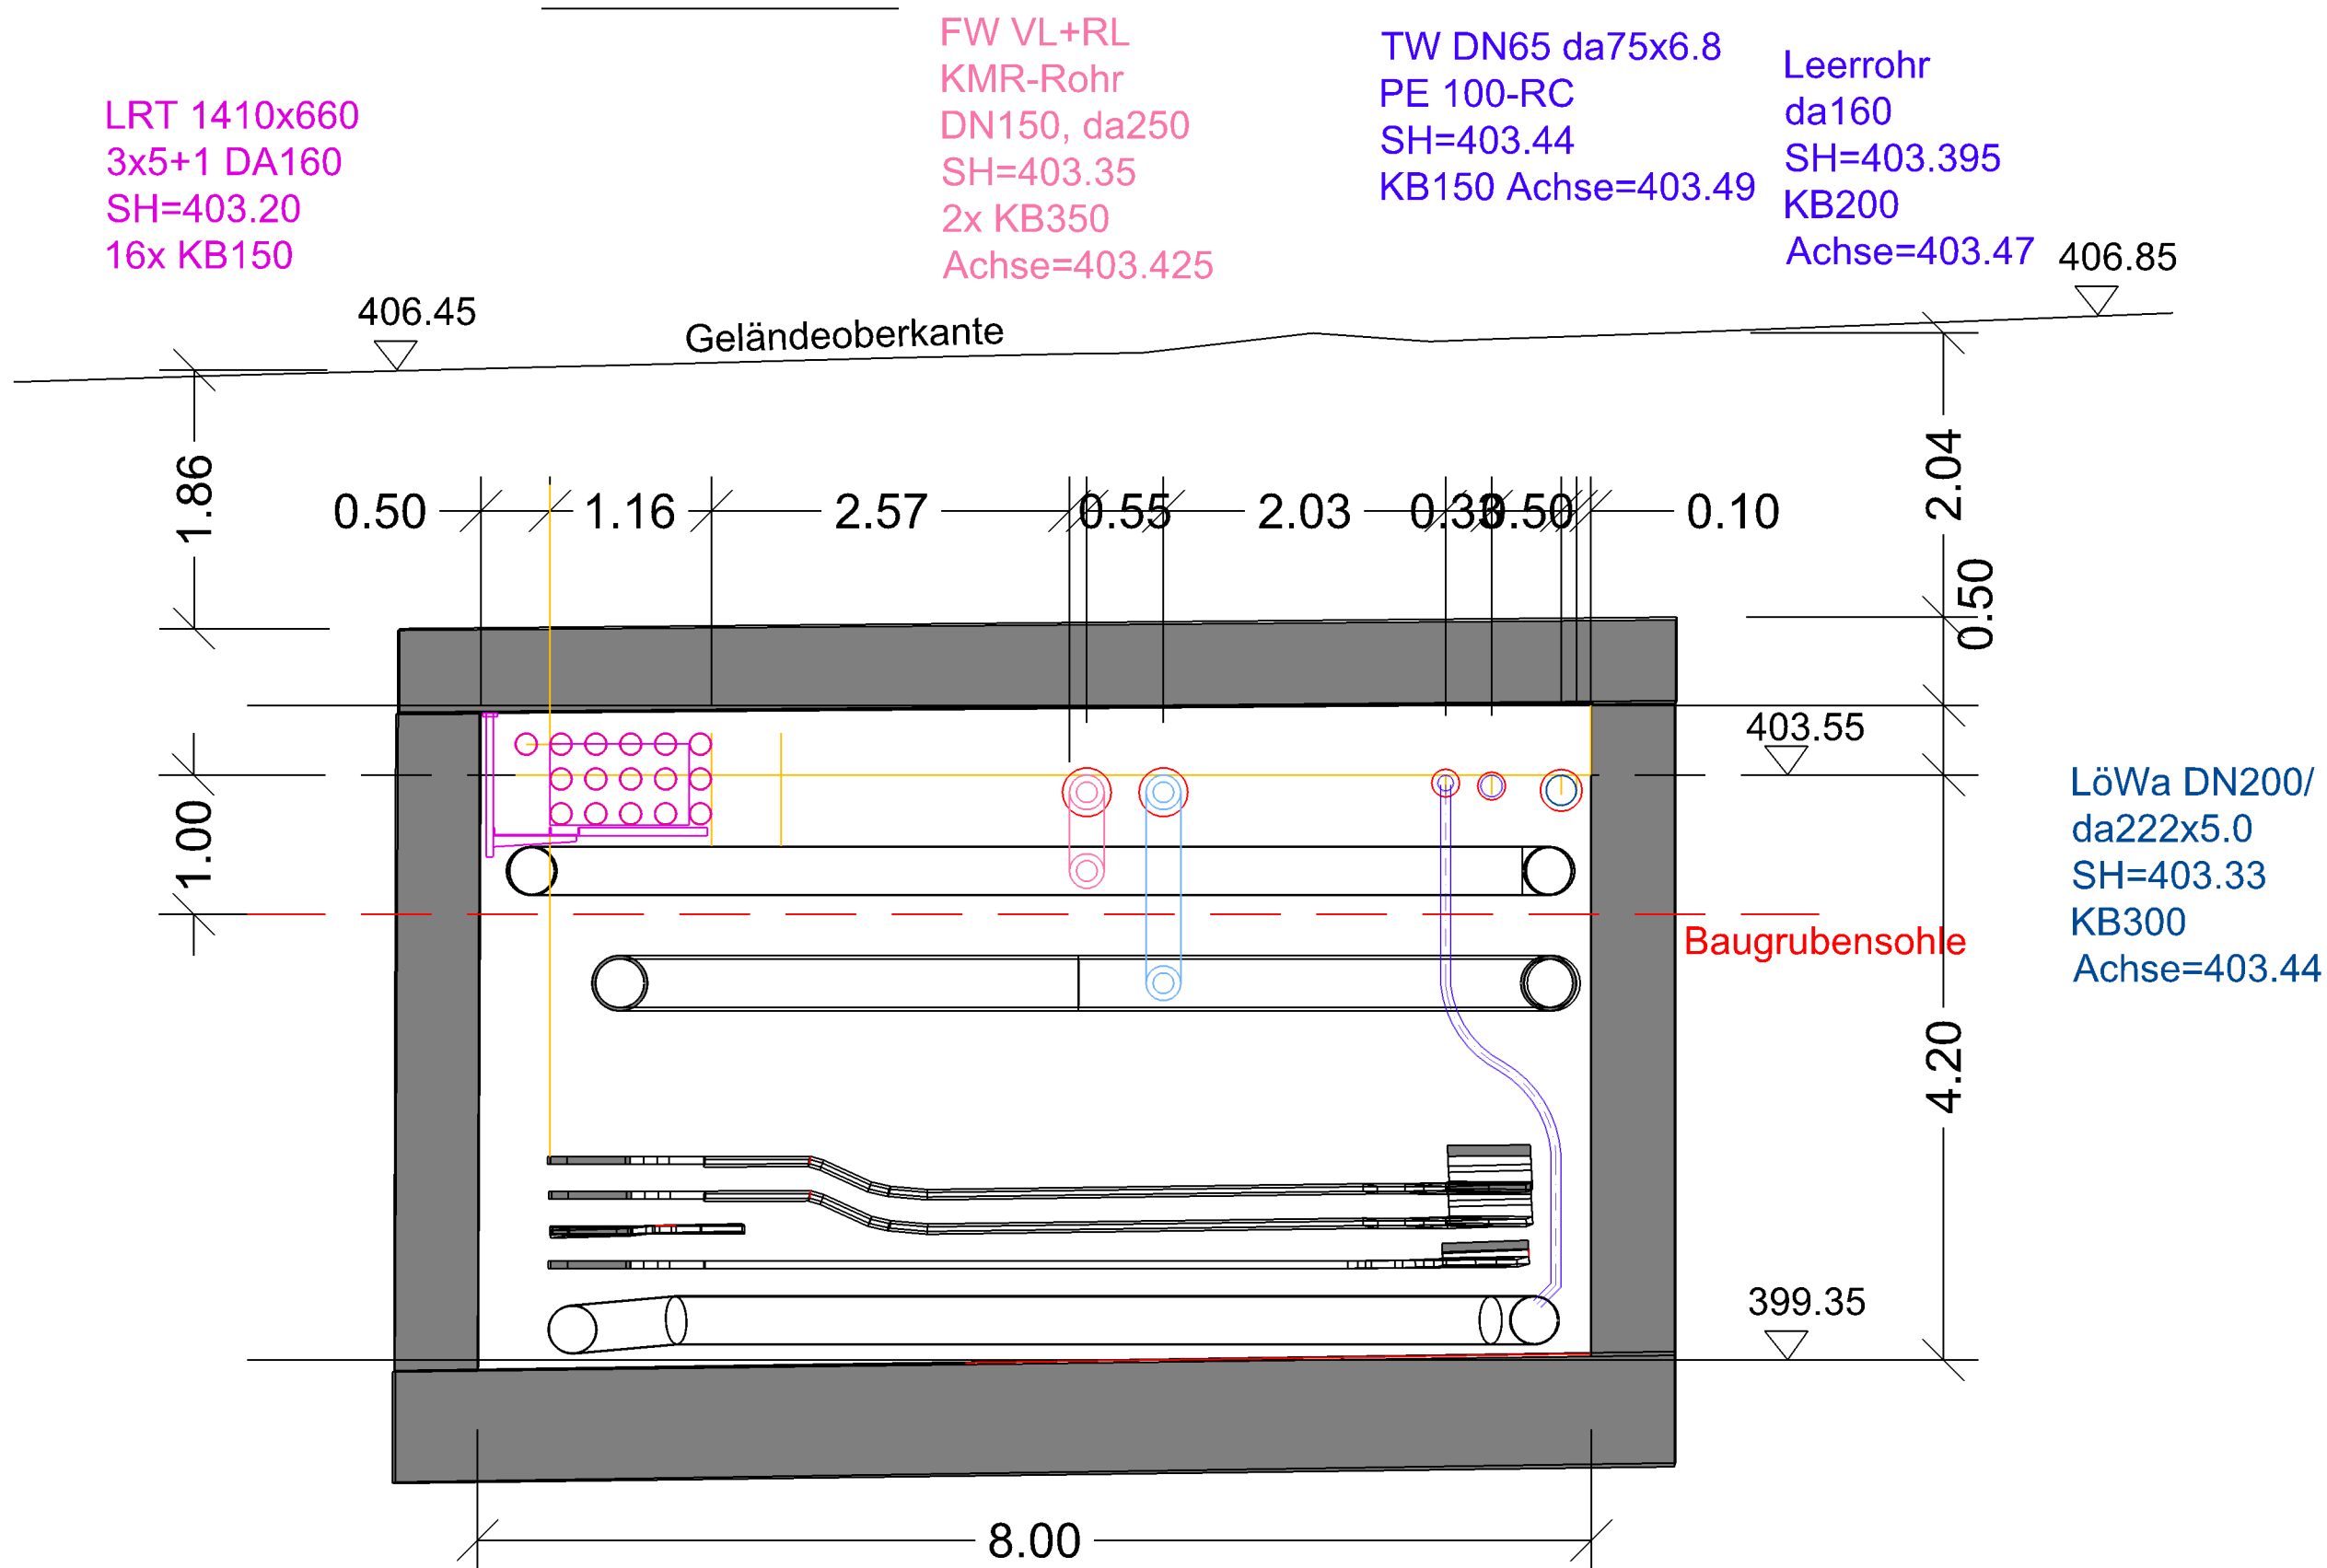


SB209 Ansicht nach Westen
Maßstab 1:50

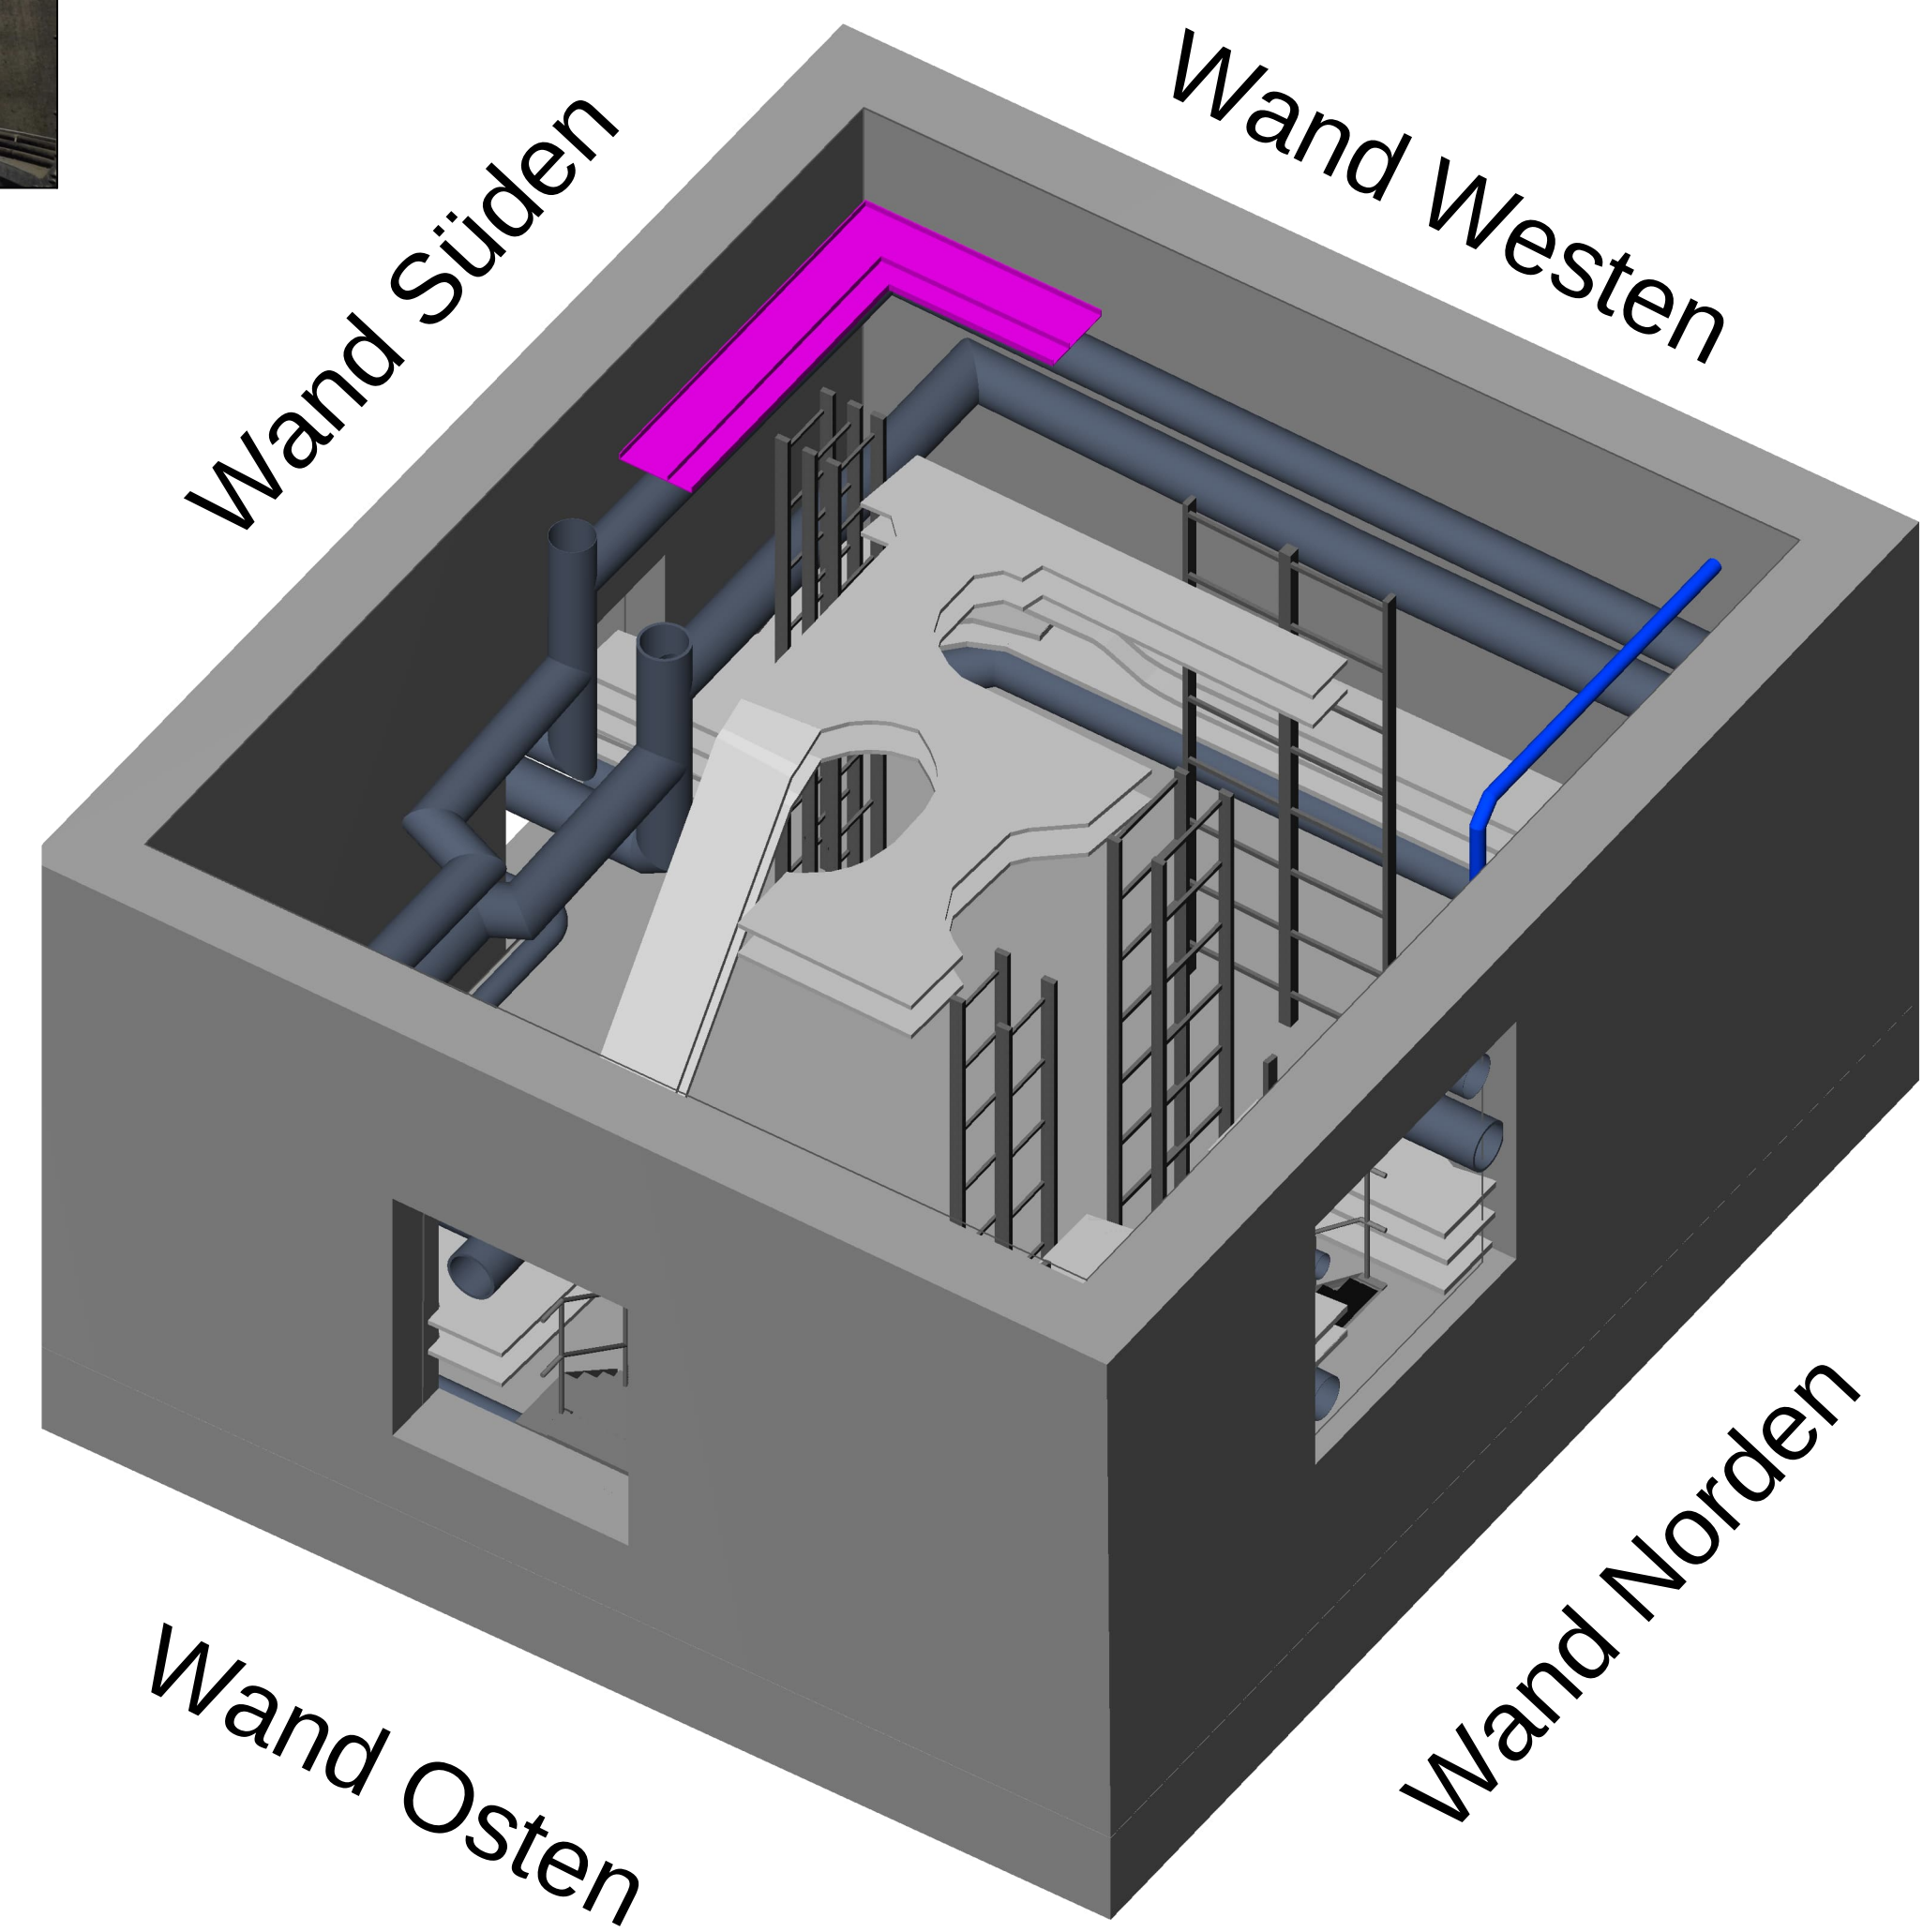

SB209 Ansicht nach Norden
Maßstab 1:50

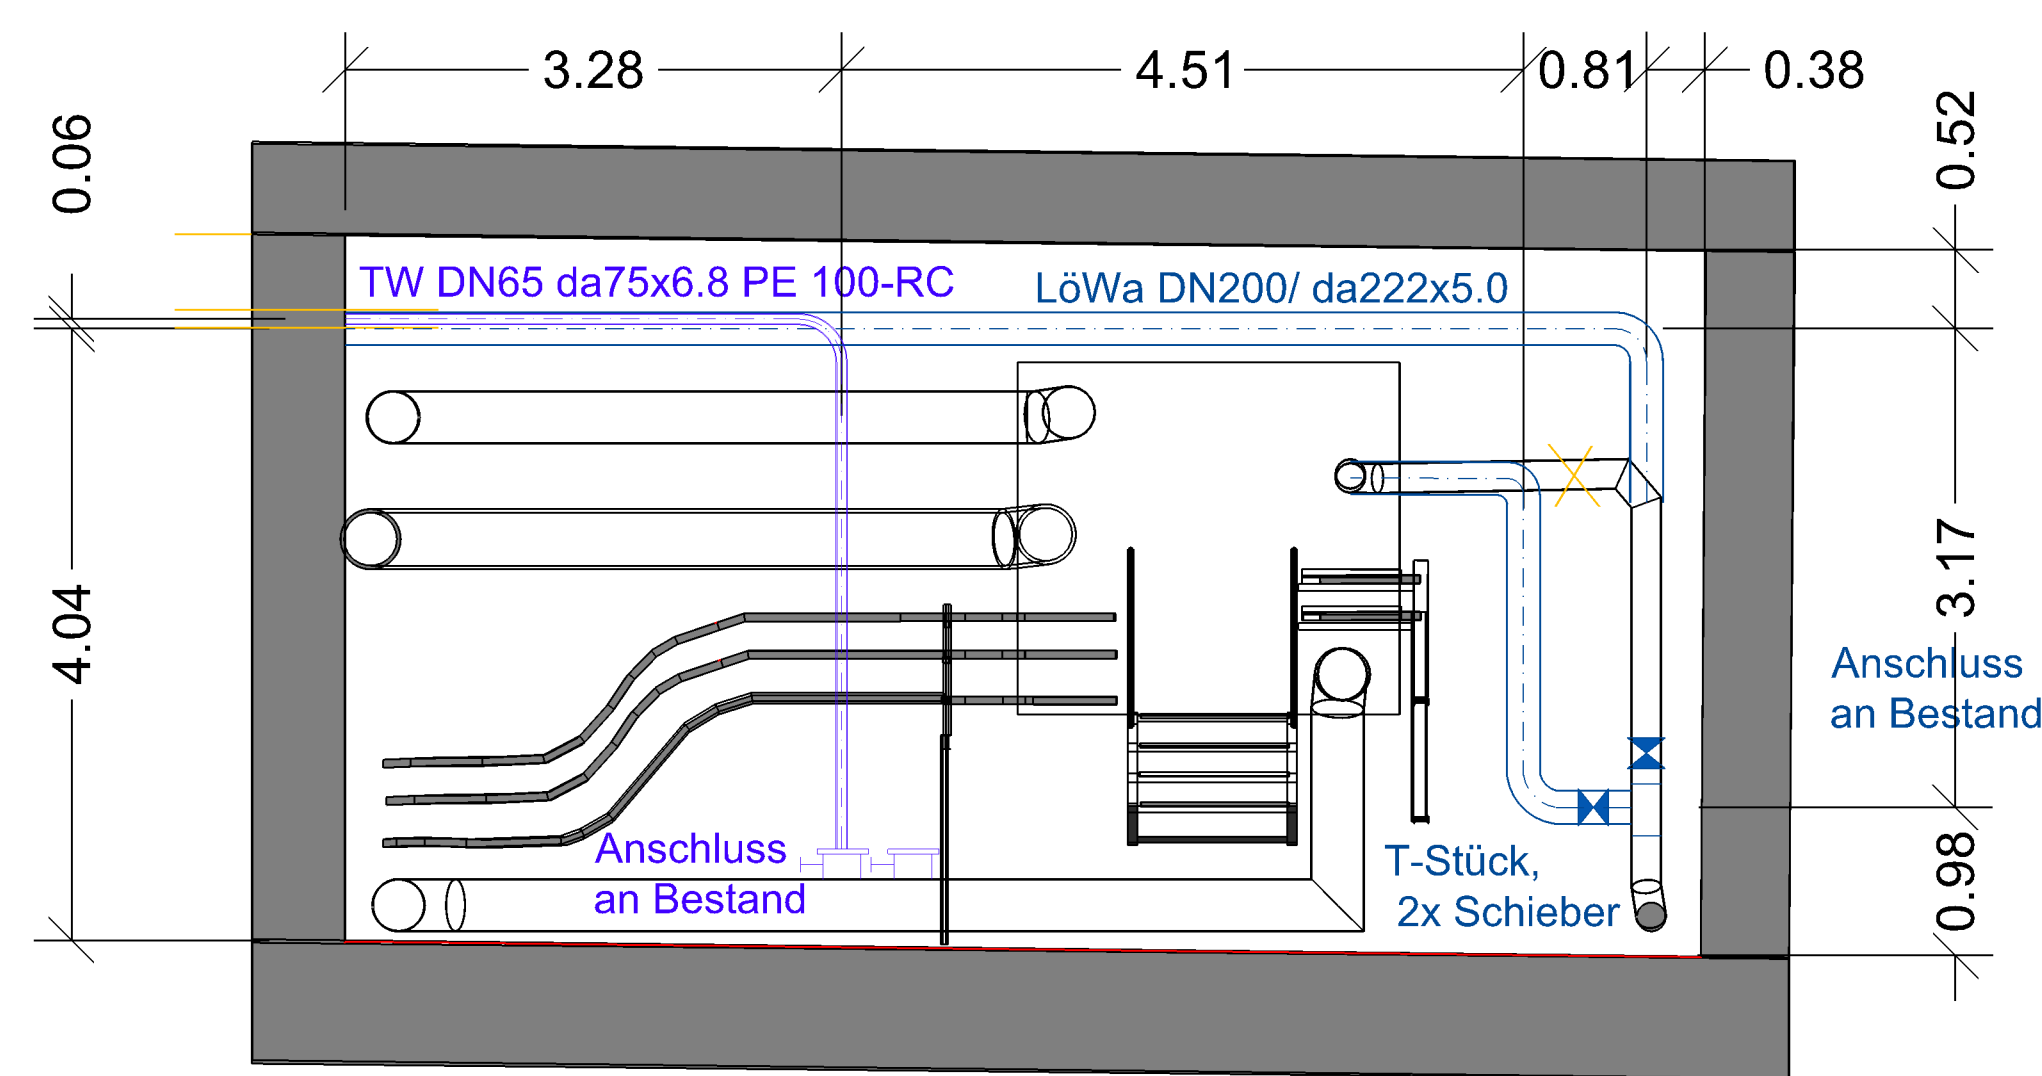

Legende

Bestand	Planung	Bezeichnung
		Schmutzwasserkanal FSG
		Regenwasserkanal FSG
		Drainageleitung
		Leitung wird umverlegt oder rückgebaut
		Trinkwasserleitung
		Löschwasserleitung
		Fernwärme Vorlauf
		Fernwärme Rücklauf
		Gasleitung Netze BW
		Stromleitung (Niederspannung/ Mittelspannung 10 kV/ 30 kV) Netze BW / FSG
		Fernmeldekabel
		Leerrohrtrasse
		Trasse Netze BW erdverlegt 36 kV
		Bestandshöhen Oberflächen Vermessung
		Bestandshöhen Vermessung Parkhaus P2 Süd
		SH = Sohlhöhe
		ROK = Rohroberkante
		Geländeoberkante
		Bemessungsgrundwasserstand
		Versorgungskanal
		Böschung
		Verbau
		Baugrube
		Feuerwache West Baugrenze
		Feuerwache West Baufenster

- Suchschachtung

Hinweis:


Alle Fremdleitungen sind nachrichtlich aus Bestandsplänen der jeweiligen Leitungsträger übernommen.
Vor Baubeginn ist durch den AN auf eigene Kosten und eigenverantwortlich die genaue Lage der Trassen zu erheben, mit den vorgelegten Unterlagen zu prüfen und in der Örtlichkeit einzumessen und zu kennzeichnen.
Die tatsächliche Lage und Höhe von best. Leitungen und Kabeln ist vom Auftraggeber im Bereich der Suchschachtung durch Suchschächte festzustellen.

Grundlagen:			
- Katastergrundlage von intermetric	Stand	15.10.18	
- Bestandsvermessung von Flughafen Stuttgart	Stand	18.06.25	
- Geotechnische Untersuchung (Bohrprofile) von Henke und Partner GmbH	Stand	07.12.18 / 15.10.25	
- Entwässerungs- u. Medienbestand von Flughafen Stuttgart	Stand	18.06.25	
- Leitungsbestand Strom von Netze BW	Stand	28.11.25	
- Leitungsbestand Unimmedia	Stand	06.03.19	
- Planung Feuerwache West vom dach zum - partner architekten	Stand	13.03.26	
- Leitungsbestand Gas + KKS von Netze BW	Stand	28.11.25	
- Leitungsbestand (Trassenauskunft) Telekom	Stand	04.04.19	
- Lageplan Feuerwache West von Biserle landschaftsarchitektur	Stand	21.01.26	
- Lageplan Anschlusspunkte von Kienle Beratende Ingenieure GmbH	Stand	05.02.26	
- Grundstück und Baufenster von Flughafen Stuttgart	Stand	14.01.26	
- Suchschachtung	Stand	18.06.25	

Index	Datum	Änderungsmerk	Name	Version
01	11.09.2026	Entwurfplanung neu (ohne VK)	TGr	-

YYY | T | K | O | X | X | S | Z | 3 | 1 | 5 | 0 | 1 | E

STUTTGART
AIRPORT

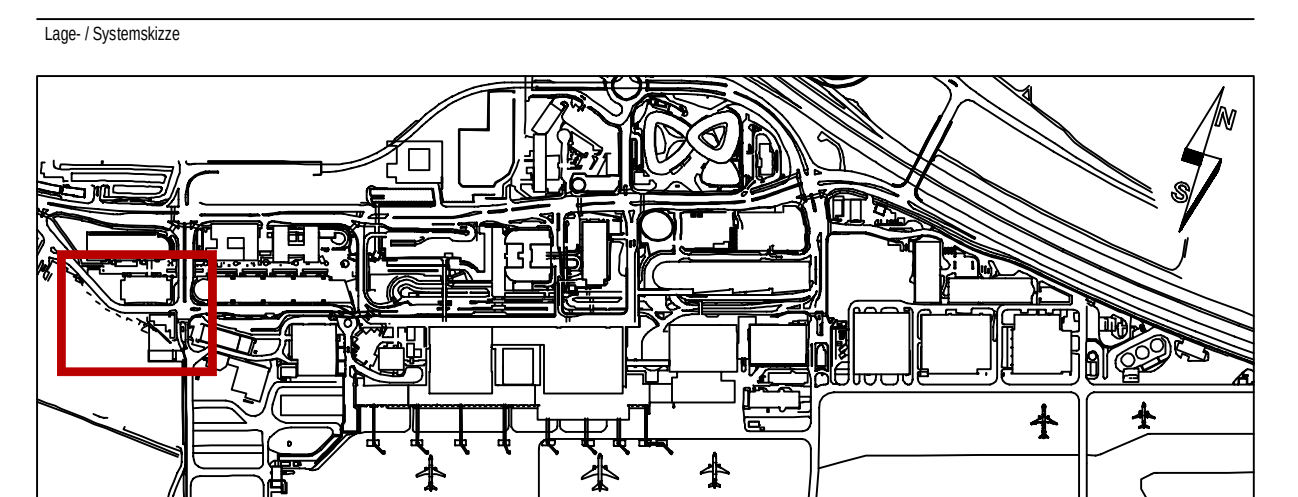

Ingenieurbüro FRITZ SPIETH
Beratende Ingenieure GmbH
Fritz-Spieth-Str. 143
70736 Esslingen
Tel. +49 (0)71 53288-0
Fax +49 (0)71 53288-90
info@fritzspieth.de

FEUERWACHE WEST
INFRASTRUKTUR

ANSICHT SB209



DKa-TGr

11.09.2026

Flughafen Stuttgart GmbH

11.09.2026

YYY | T | K | O | X | X | S | Z | 3 | 1 | 5 | 0 | 1 | E

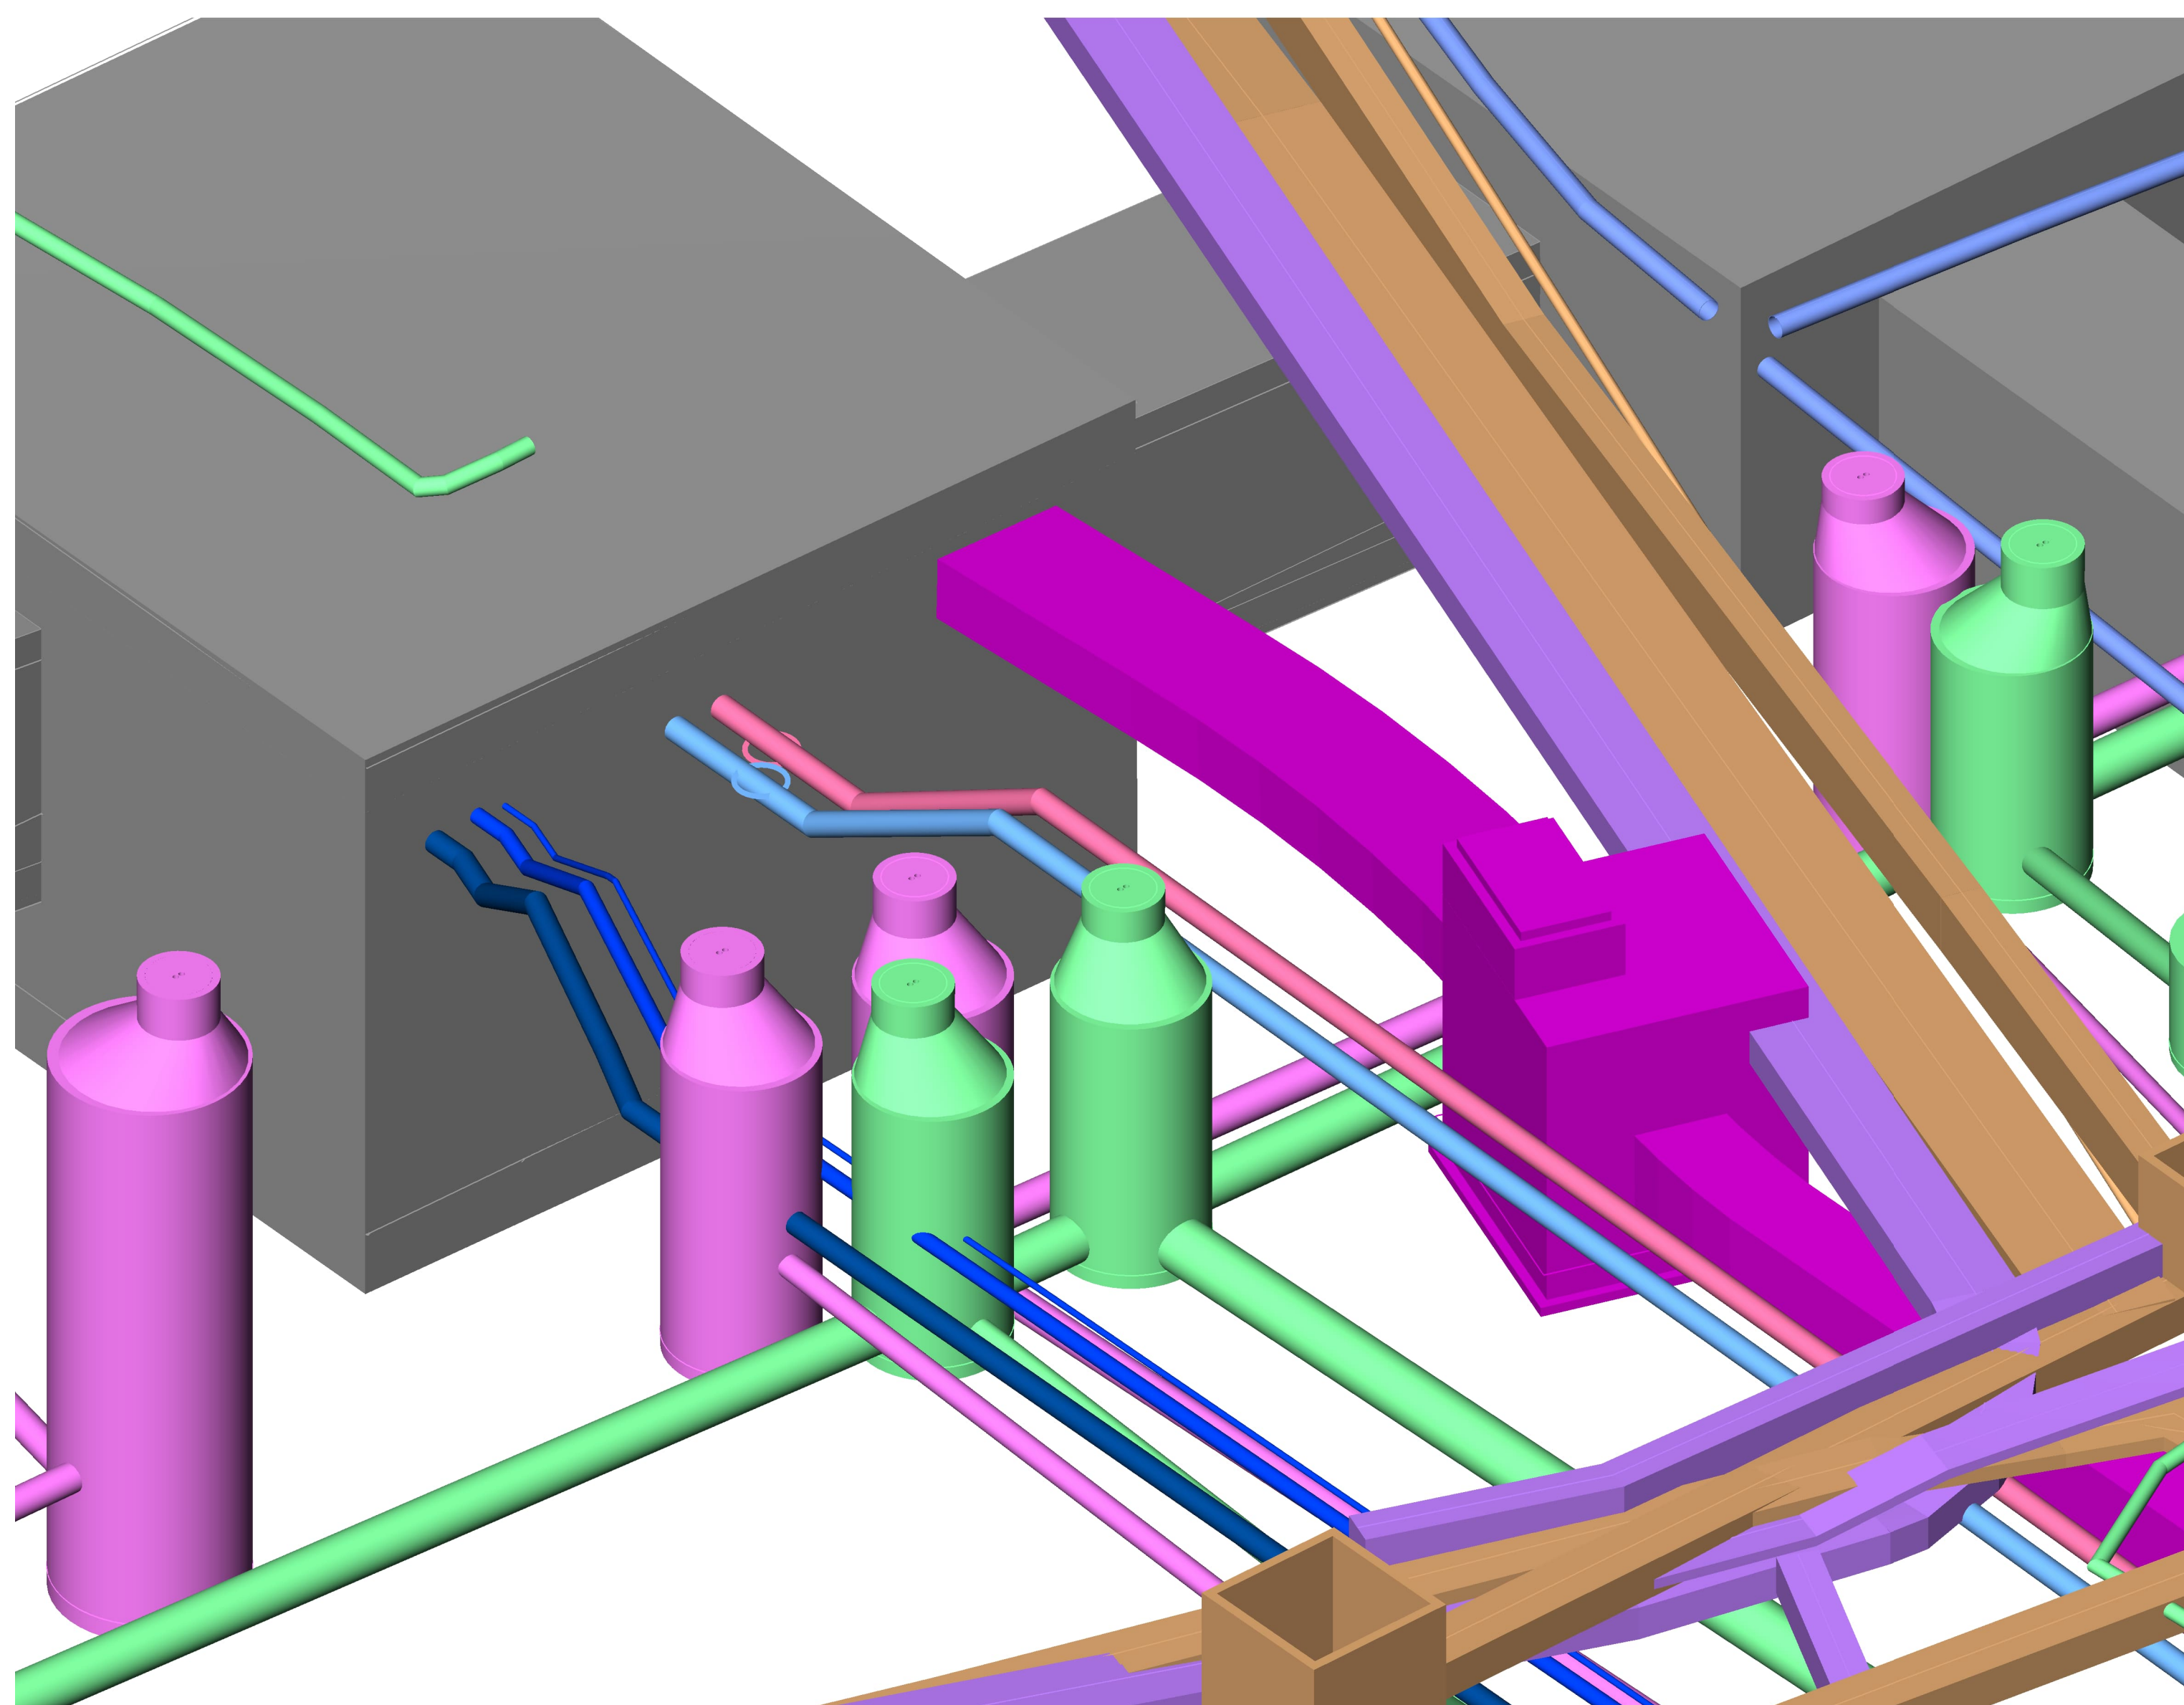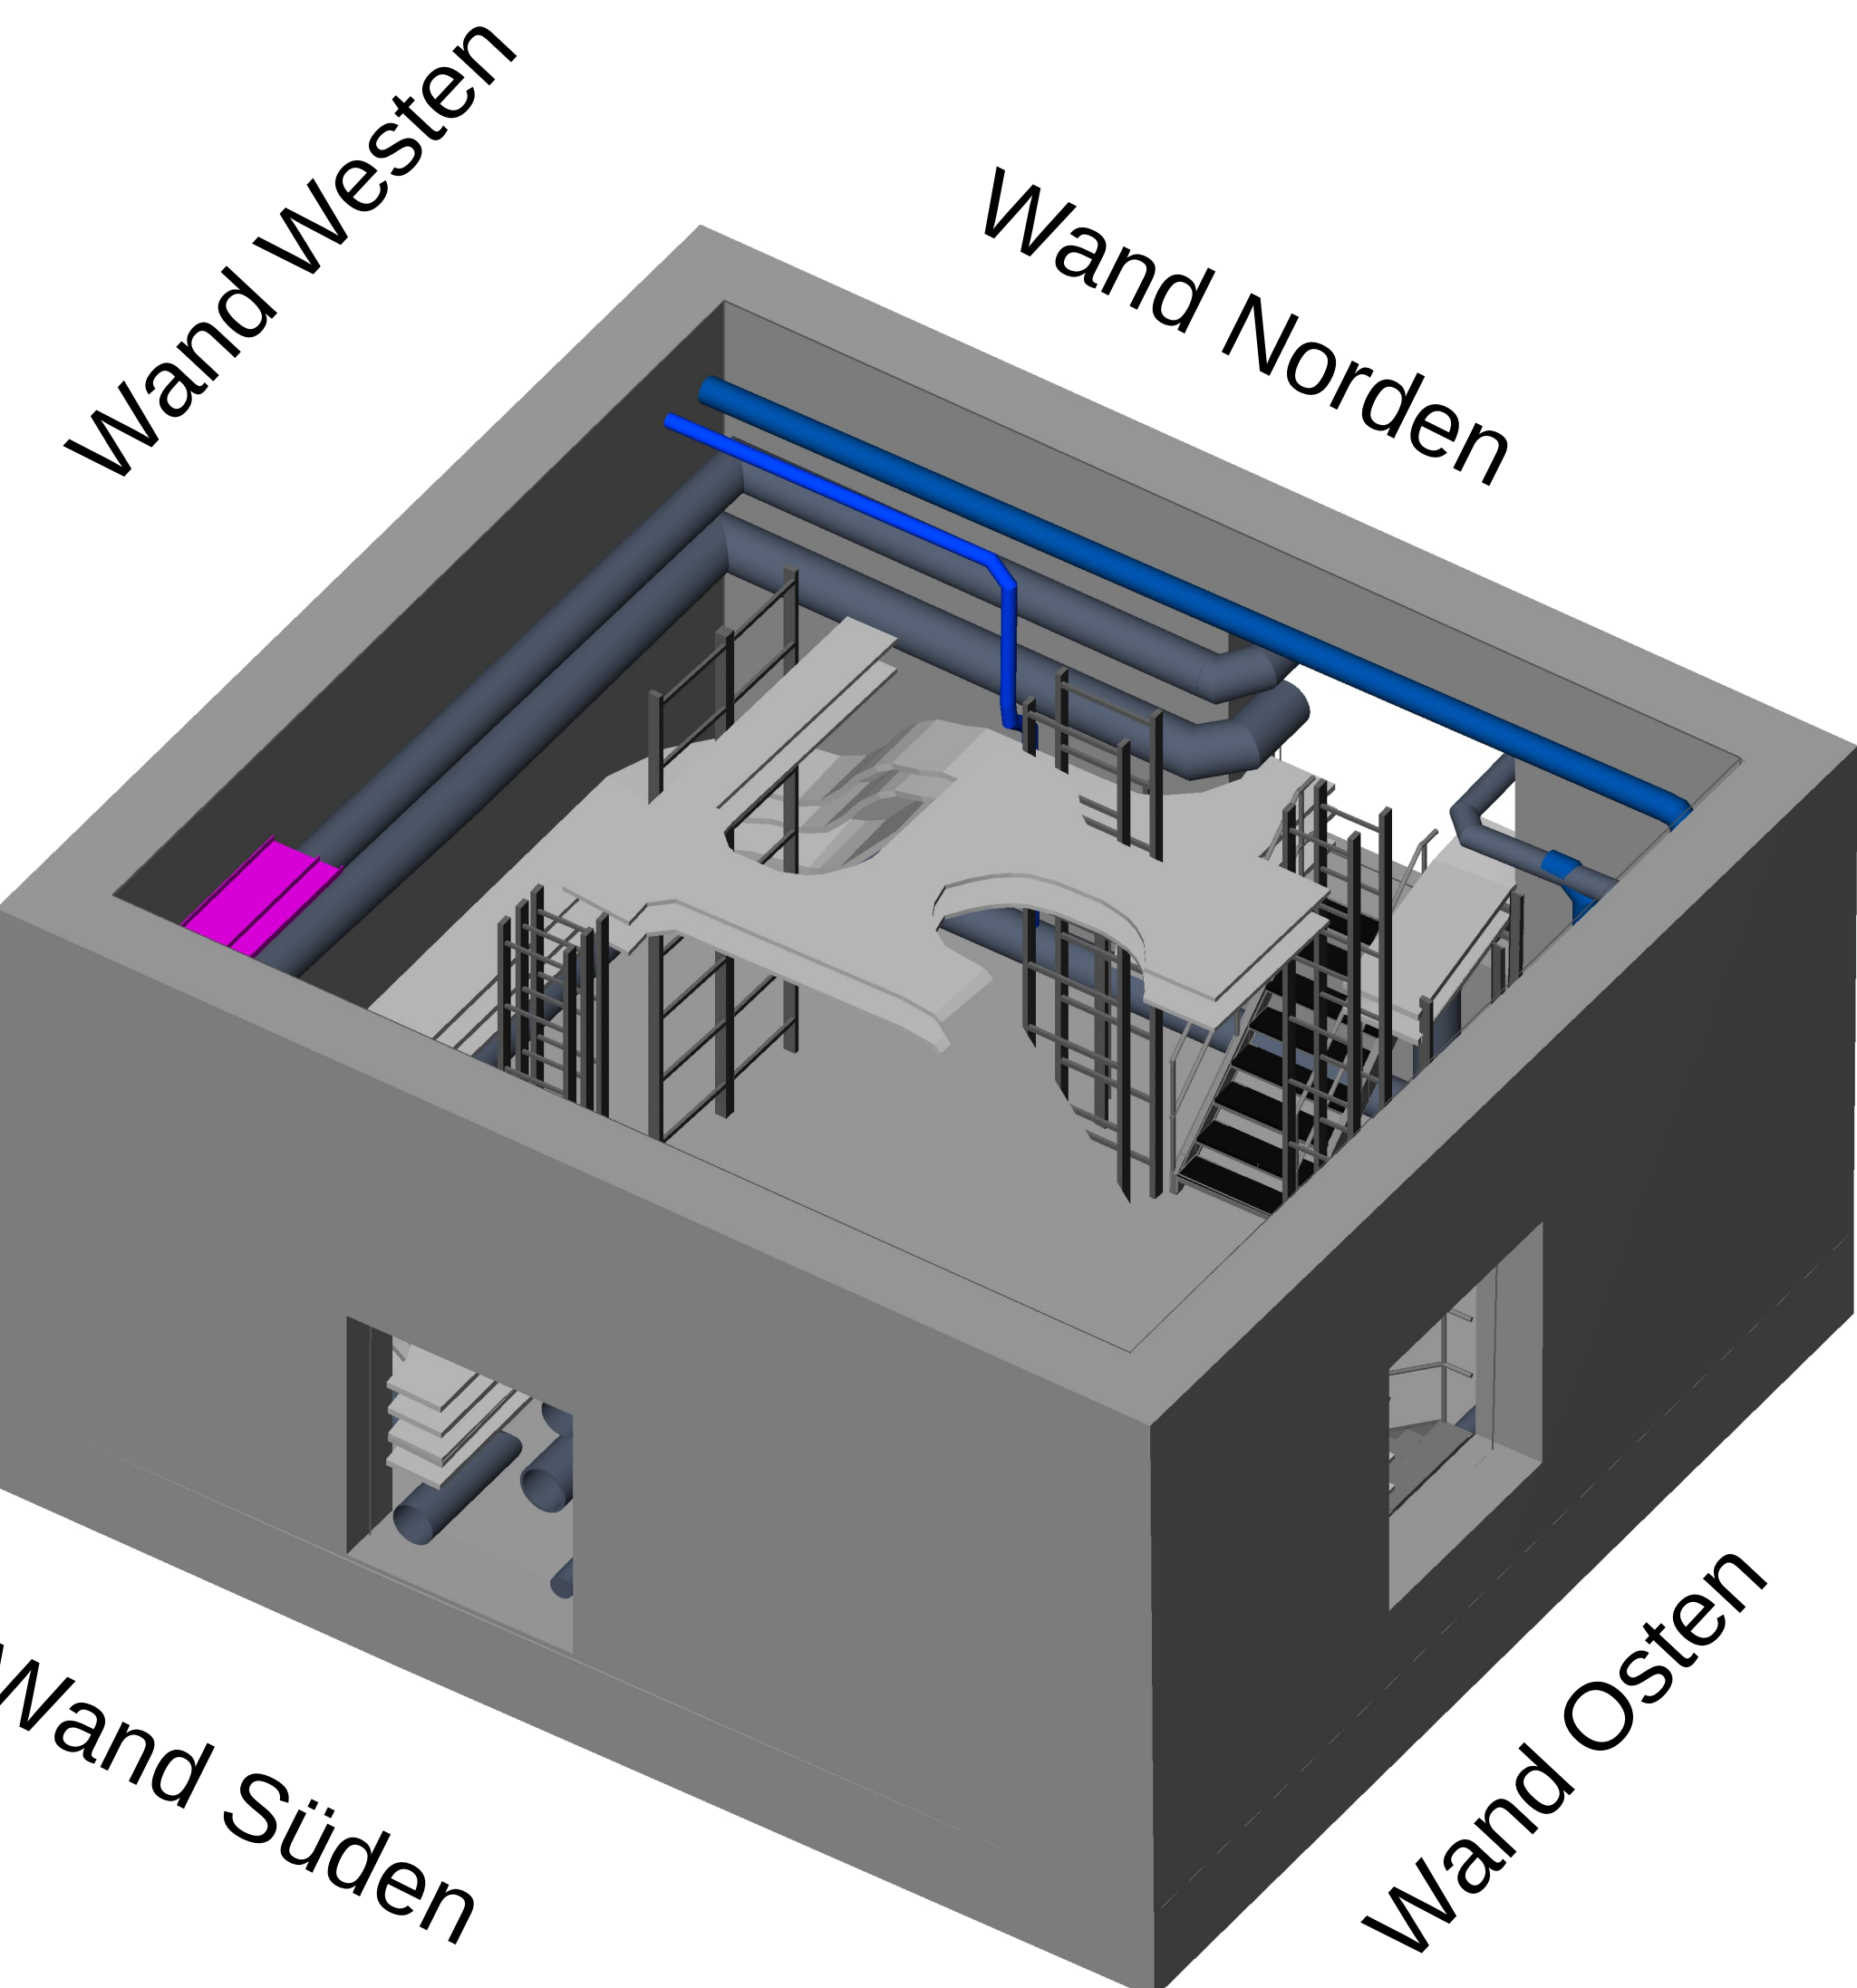

ENTWURF