




Längsschnitt Umverlegung Trinkwasser
Maßstab 1:250

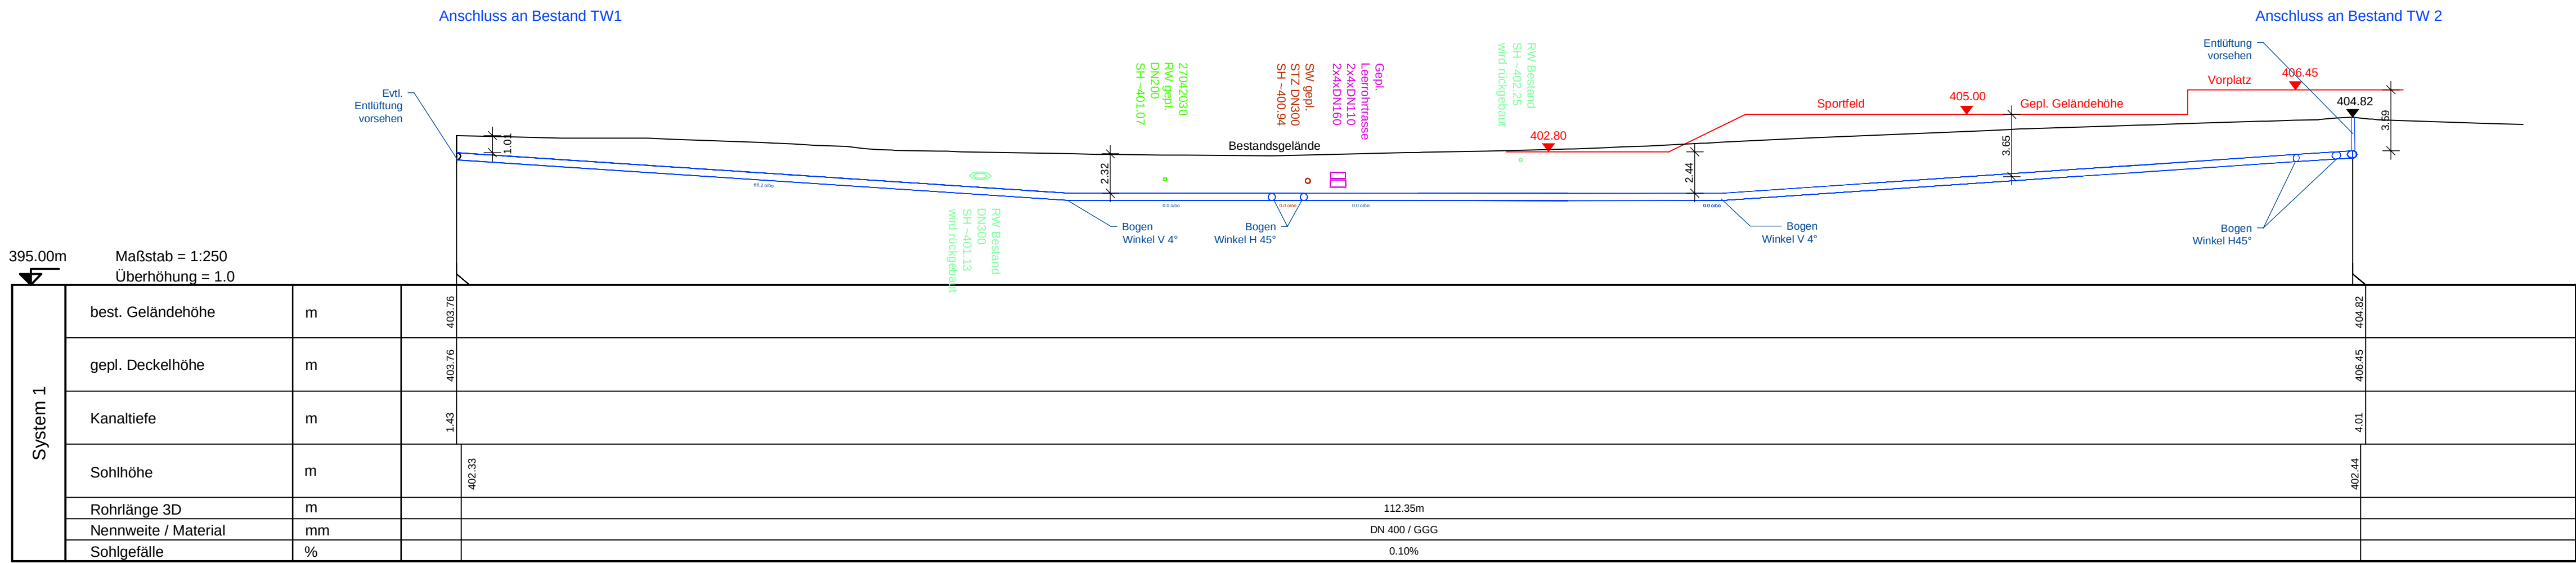


Längsschnitt Trinkwasserleitung
Maßstab 1:250

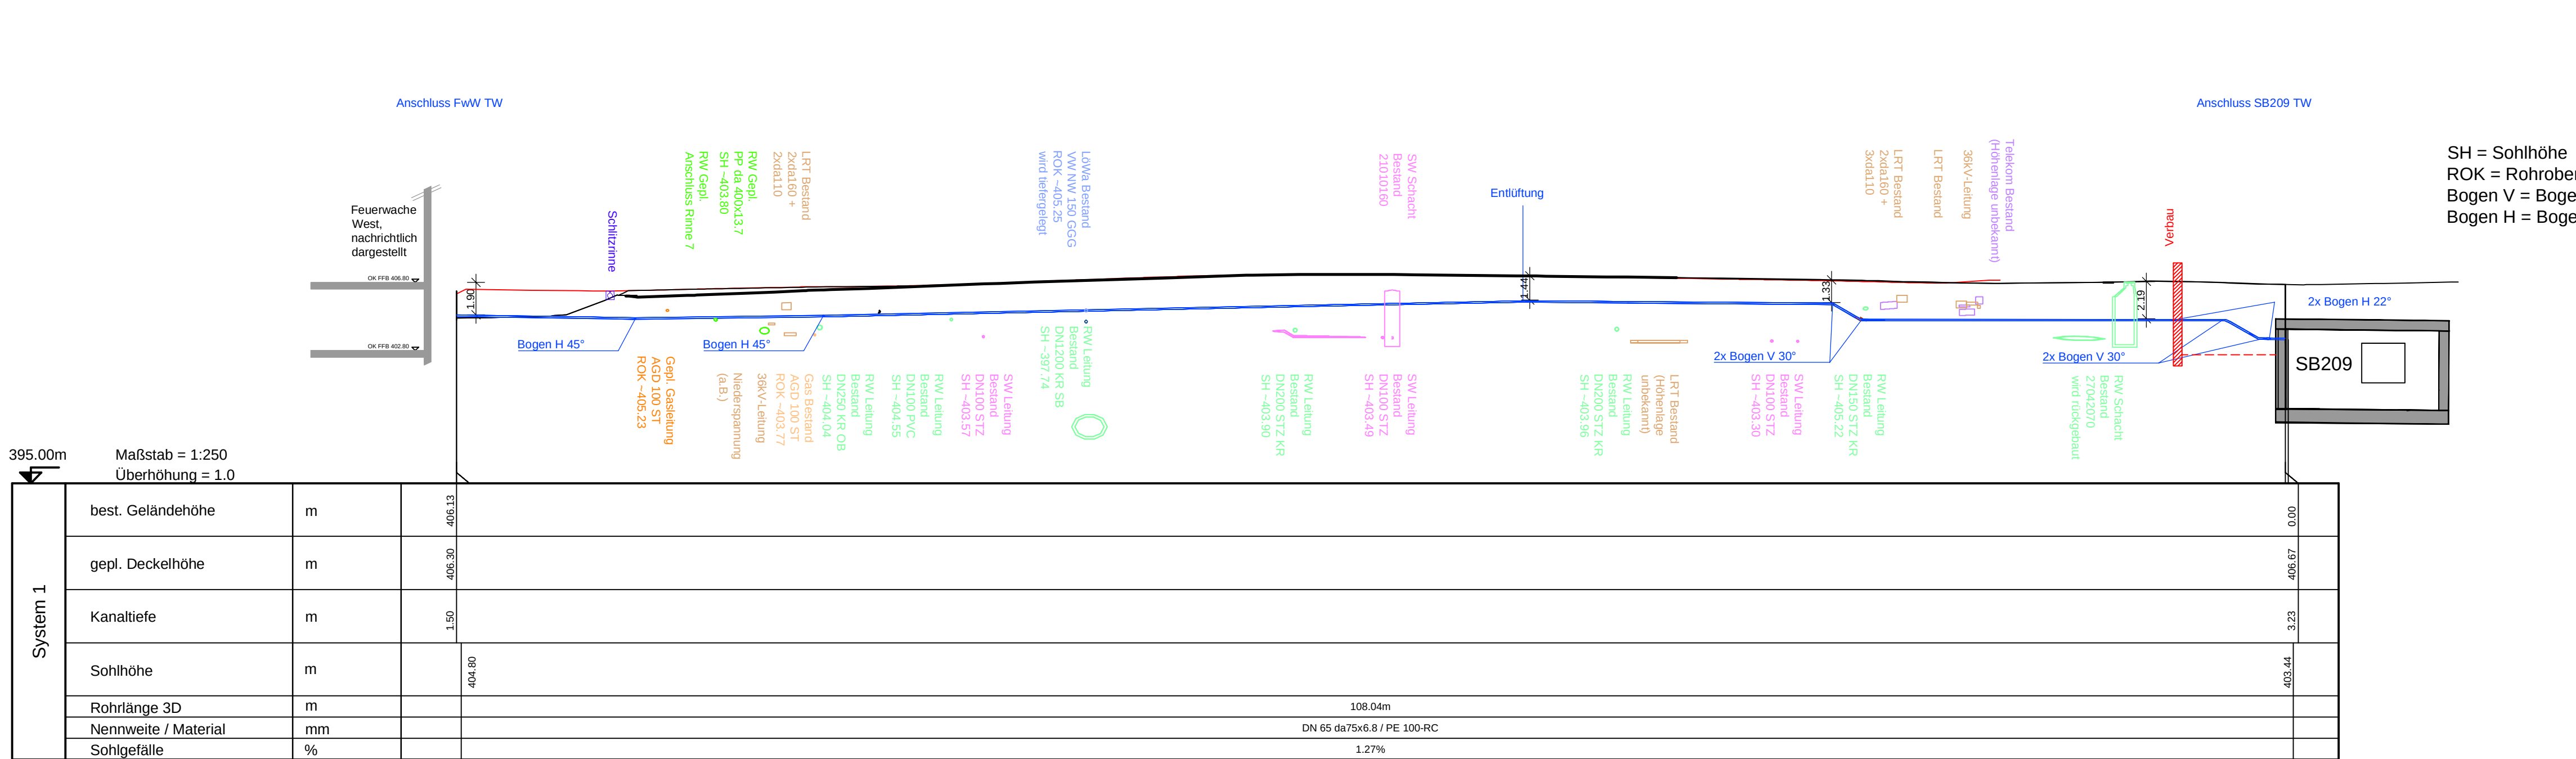


Längsschnitt Löschwasserleitung
Maßstab 1:250

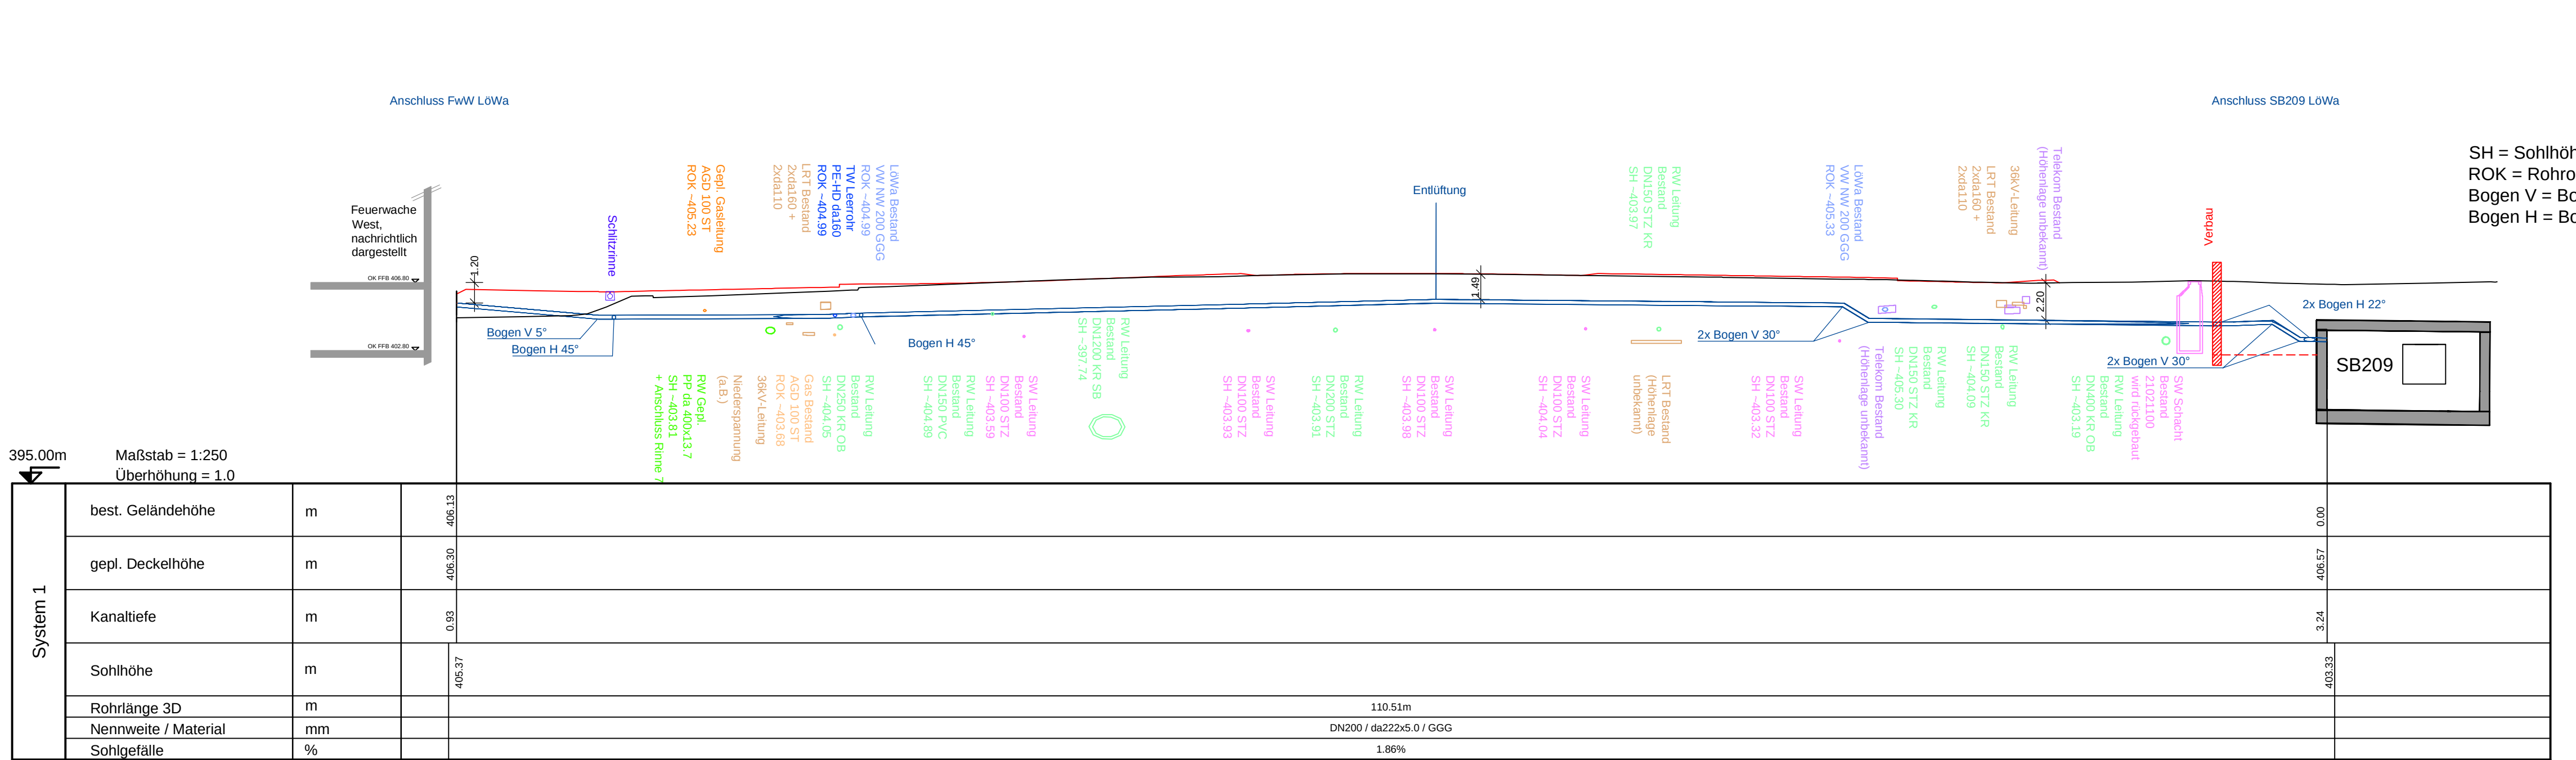


Anschluss TW 2
(M 1:50)

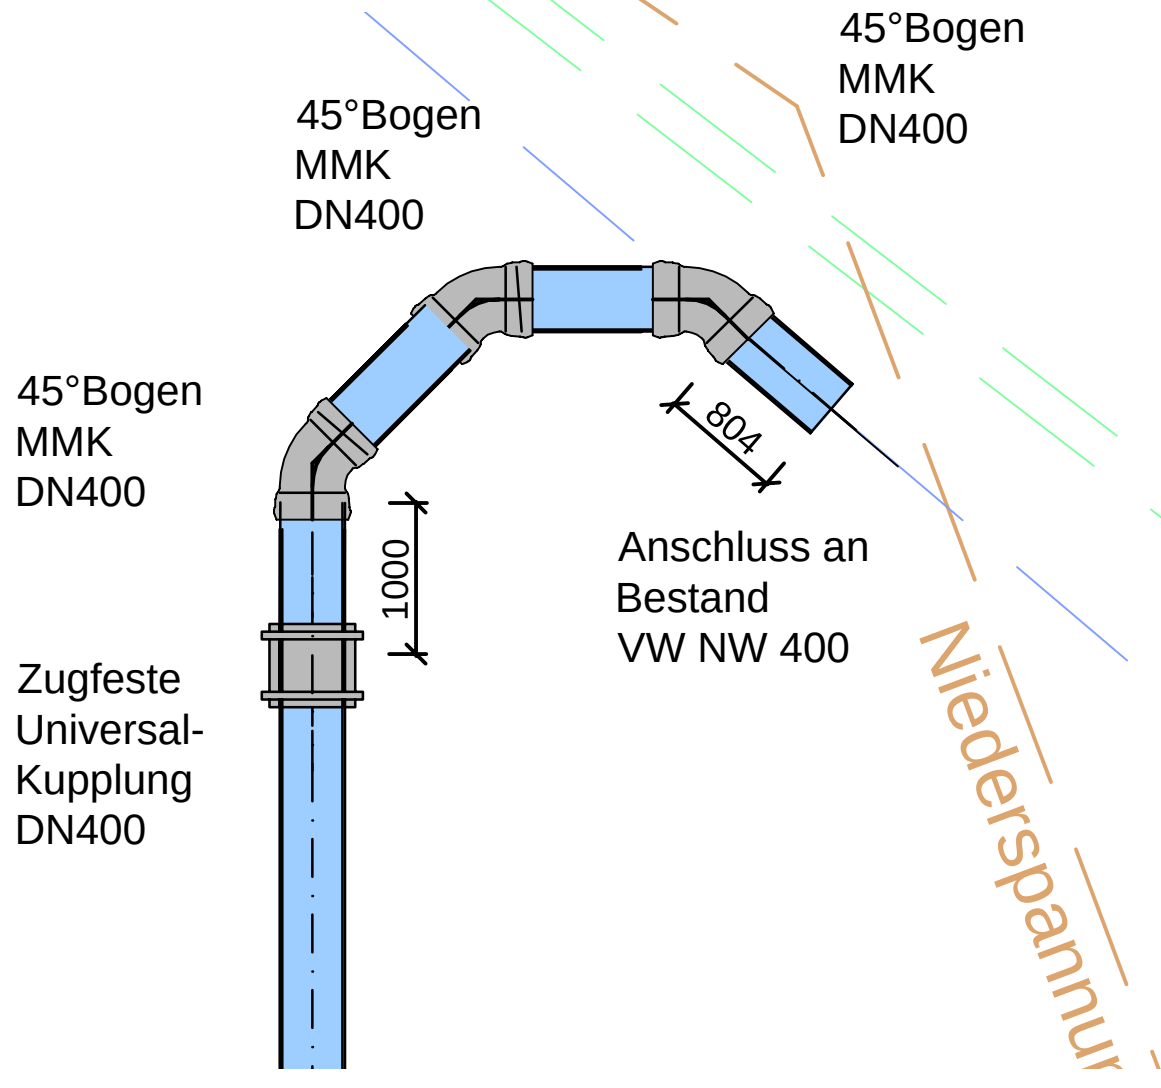


Anschluss TW 1
(M 1:50)

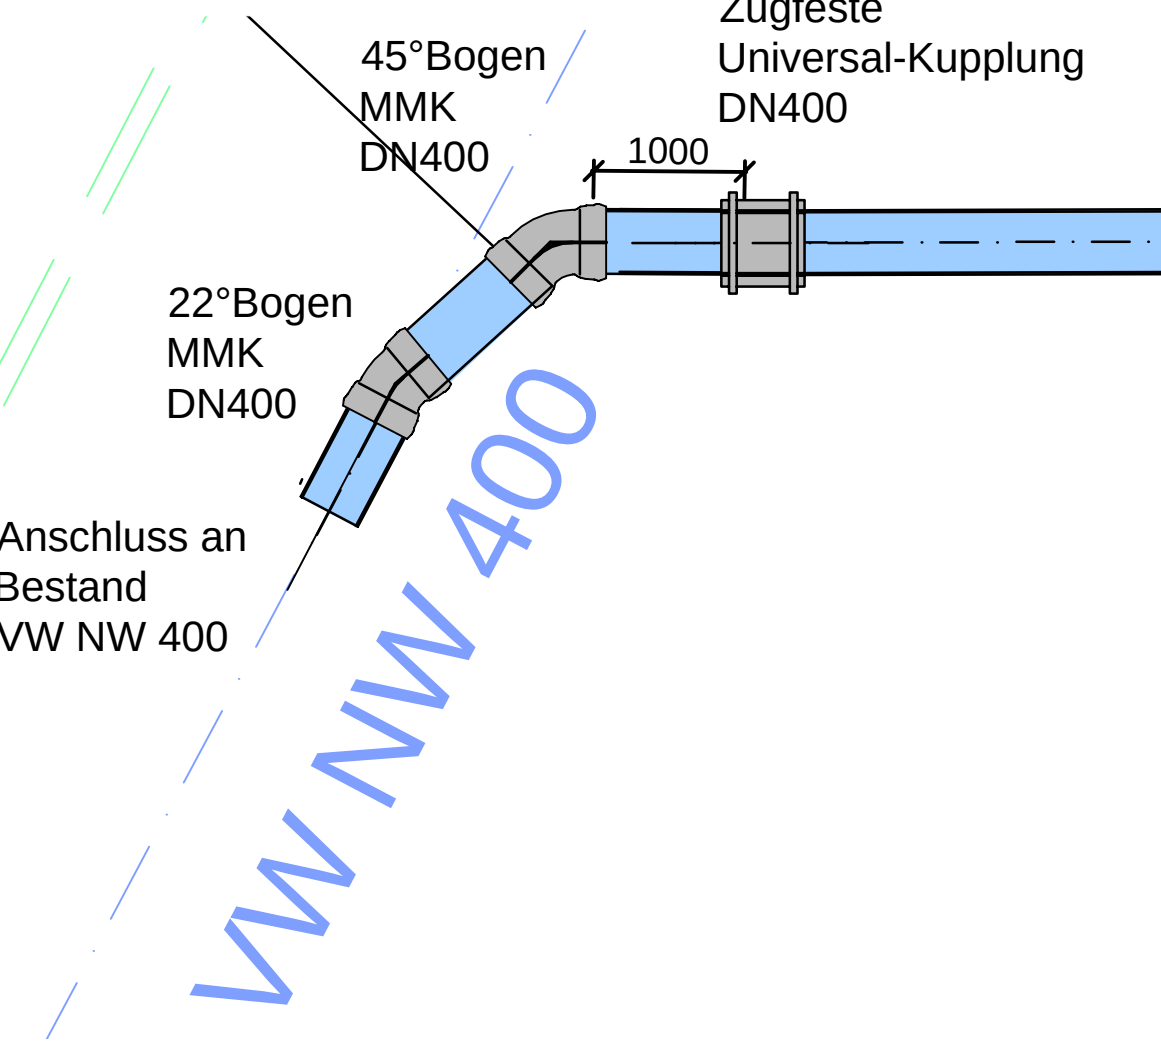

Detail Leitungszone Trinkwasser
Maßstab 1 : 20

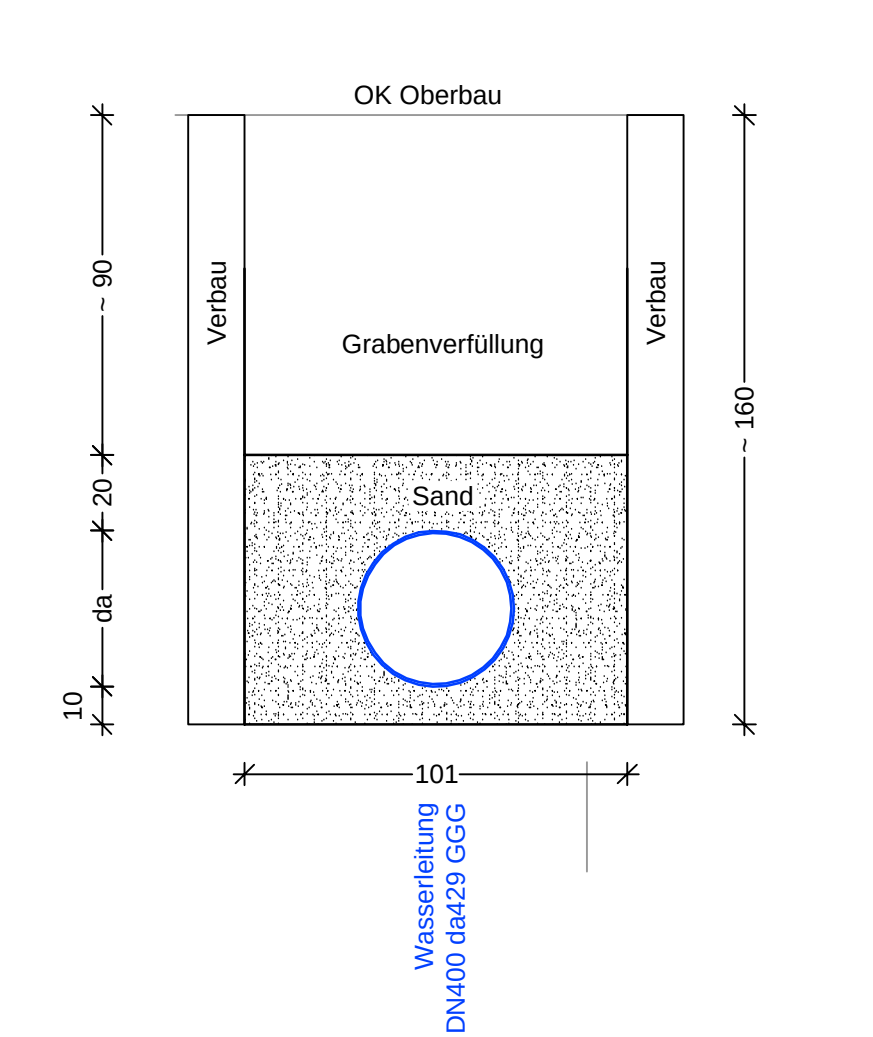

Detail Leitungszone Trinkwasser, Leerrohr
und Löschwasser
Maßstab 1 : 20

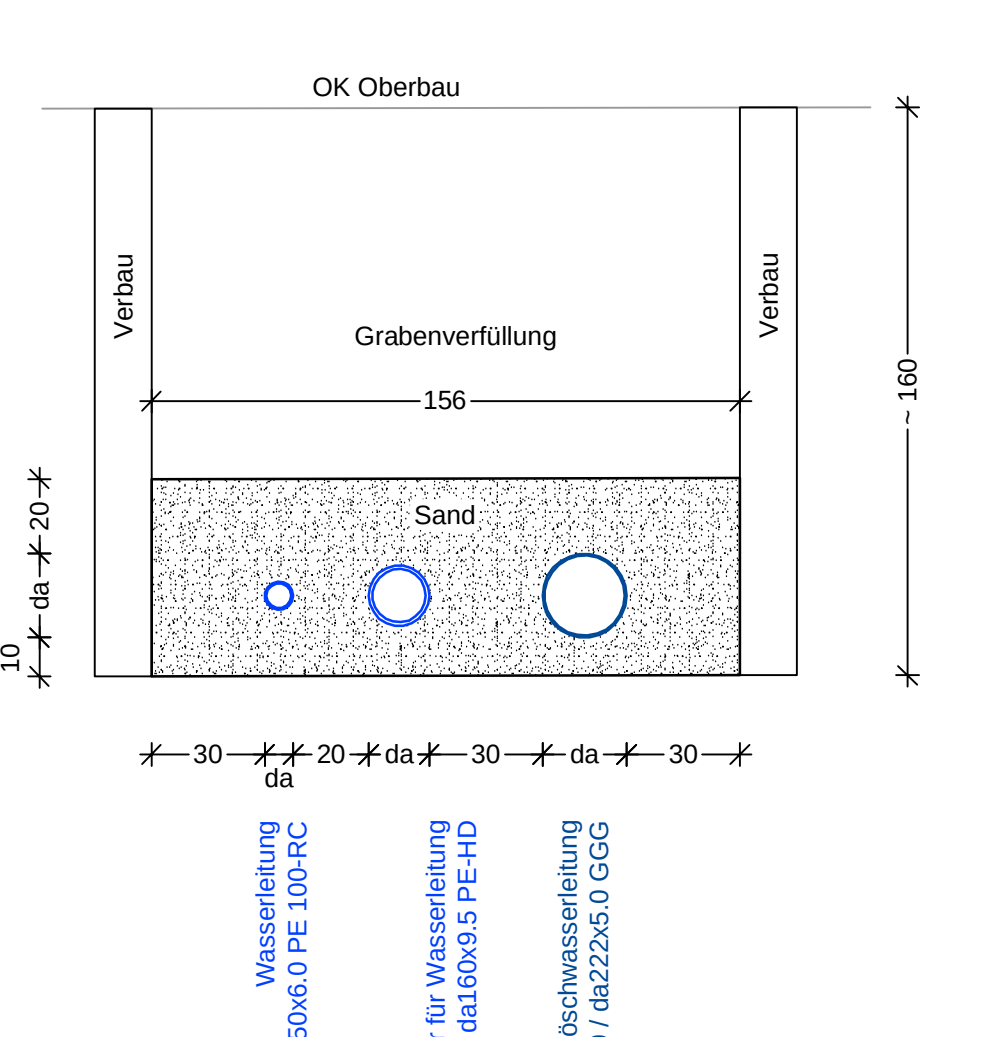

Legende

- Bestand Planung Bezeichnung
- Schmutzwasserkanal FSG
 - Regenwasserkanal FSG
 - Drainageleitung
 - Leitung wird umverlegt oder rückgebaut
 - Trinkwasserleitung
 - Löschwasserleitung
 - Fernwärme Vorlauf
 - Fernwärme Rücklauf
 - Gasleitung Netze BW
 - Stromleitung (Niederspannung/ Mittelspannung 10 kV/ 30 kV)
 - Netze BW / FSG
 - Fernmeldekabel
 - Leerrohrtrasse
 - Trasse Netze BW erdverlegt 36 kV
 - Bestandshöhen Oberflächen Vermessung
 - Bestandshöhen Vermessung Parkhaus P2 Süd
 - SH = Sohlhöhe
 - ROK = Rohroberkante
 - Geländeerückkante
 - Bemessungsgrundwasserstand
 - Versorgungskanal
 - Böschung
 - Verbau
 - Baugrube
 - Feuerwache West Baugrenze
 - Feuerwache West Baufenster

- Suchschachtung

Hinweis:

Alle Fremdleitungen sind nachrichtlich aus Bestandsplänen der jeweiligen Leitungsträger übernehmen.
Vor Baubeginn ist durch den AN auf eigene Kosten und eigenverantwortlich die genaue Lage der Trassen zu erheben, mit den vorgelegten Unterlagen zu prüfen und in der Örtlichkeit einzumessen und zu kennzeichnen.
Die tatsächliche Lage und Höhe von Best. Leitungen und Kabeln ist vom


Grundlagen:

- Katastergrundlage von intermetric
- Bestandsvermessung von Flughafen Stuttgart
- Geotechnische Untersuchung (Bohrprofile) von Henke und Partner GmbH
- Entwässerungs- u. Medienbestand von Flughafen Stuttgart
- Leitungsbestand Strom von Netze BW
- Leitungsbestand Unimultimedia
- Planung Feuerwache West von dach zürm + partner architekten
- Leitungsbestand Gas + KKS von Netze BW
- Leitungsbestand (Trassenackunft) Telekom
- Lageplan Feuerwache West von baueire landschaftsarchitektur
- Lageplan Anschlusspunkte von Kniele Beratende Ingenieure GmbH
- Grundstück und Baufenster von Flughafen Stuttgart
- Suchschachtung

Index	Datum	Änderungsmerk	Name	Verfasser
01	11.09.2026	Entwurfplanung neu (ohne VK)	TGr	-

YYY | T | T | K | Q | O | X | X | X | R | Q | - | 3 | 4 | 2 | 6 | - | 0 | 1 | - | E

STUTTGART AIRPORT

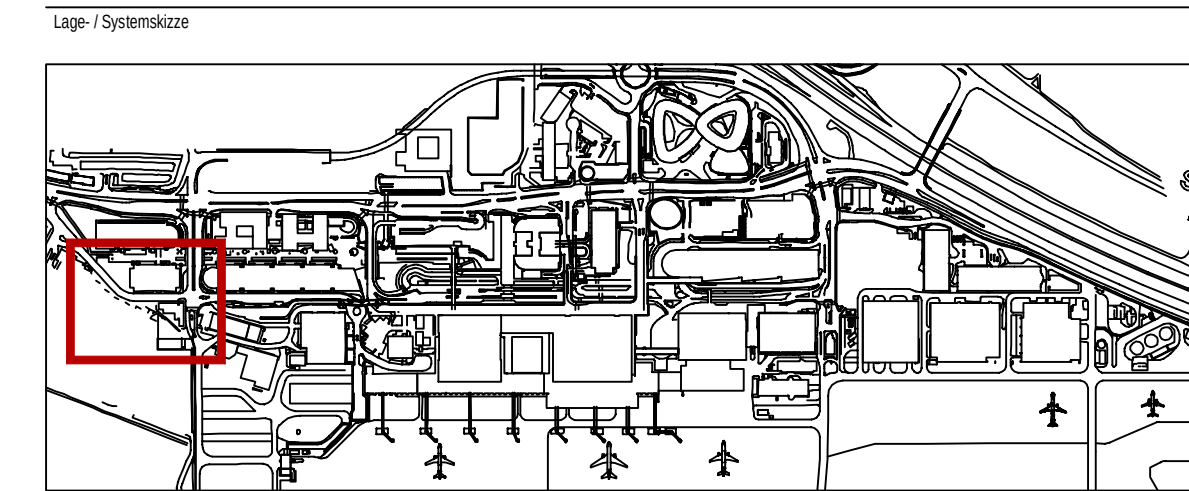

Ingenieurbüro FRITZ SPIETH
Beratende Ingenieure GmbH

FEUERWACHE WEST
INFRASTRUKTUR

LÄNGSSCHNITT
TRINKWASSER UND LÖSCHWASSER

Auftraggeber
Flughafen Stuttgart GmbH

Datum
11.09.2026

YYY | T | T | K | Q | O | X | X | X | R | Q | - | 3 | 4 | 2 | 6 | - | 0 | 1 | - | E

Zeichnungsname: R-Projekt-Stuttgart202603_2_20_LIS_WW-LWNAmp_Legende