


Landkreis: Esslingen
Gemeinde: Nürtingen
Gemarkung: Nürtingen

LAGEPLAN

zeichnerischer Teil zum Bauantrag gemäß §4 LBOVVO

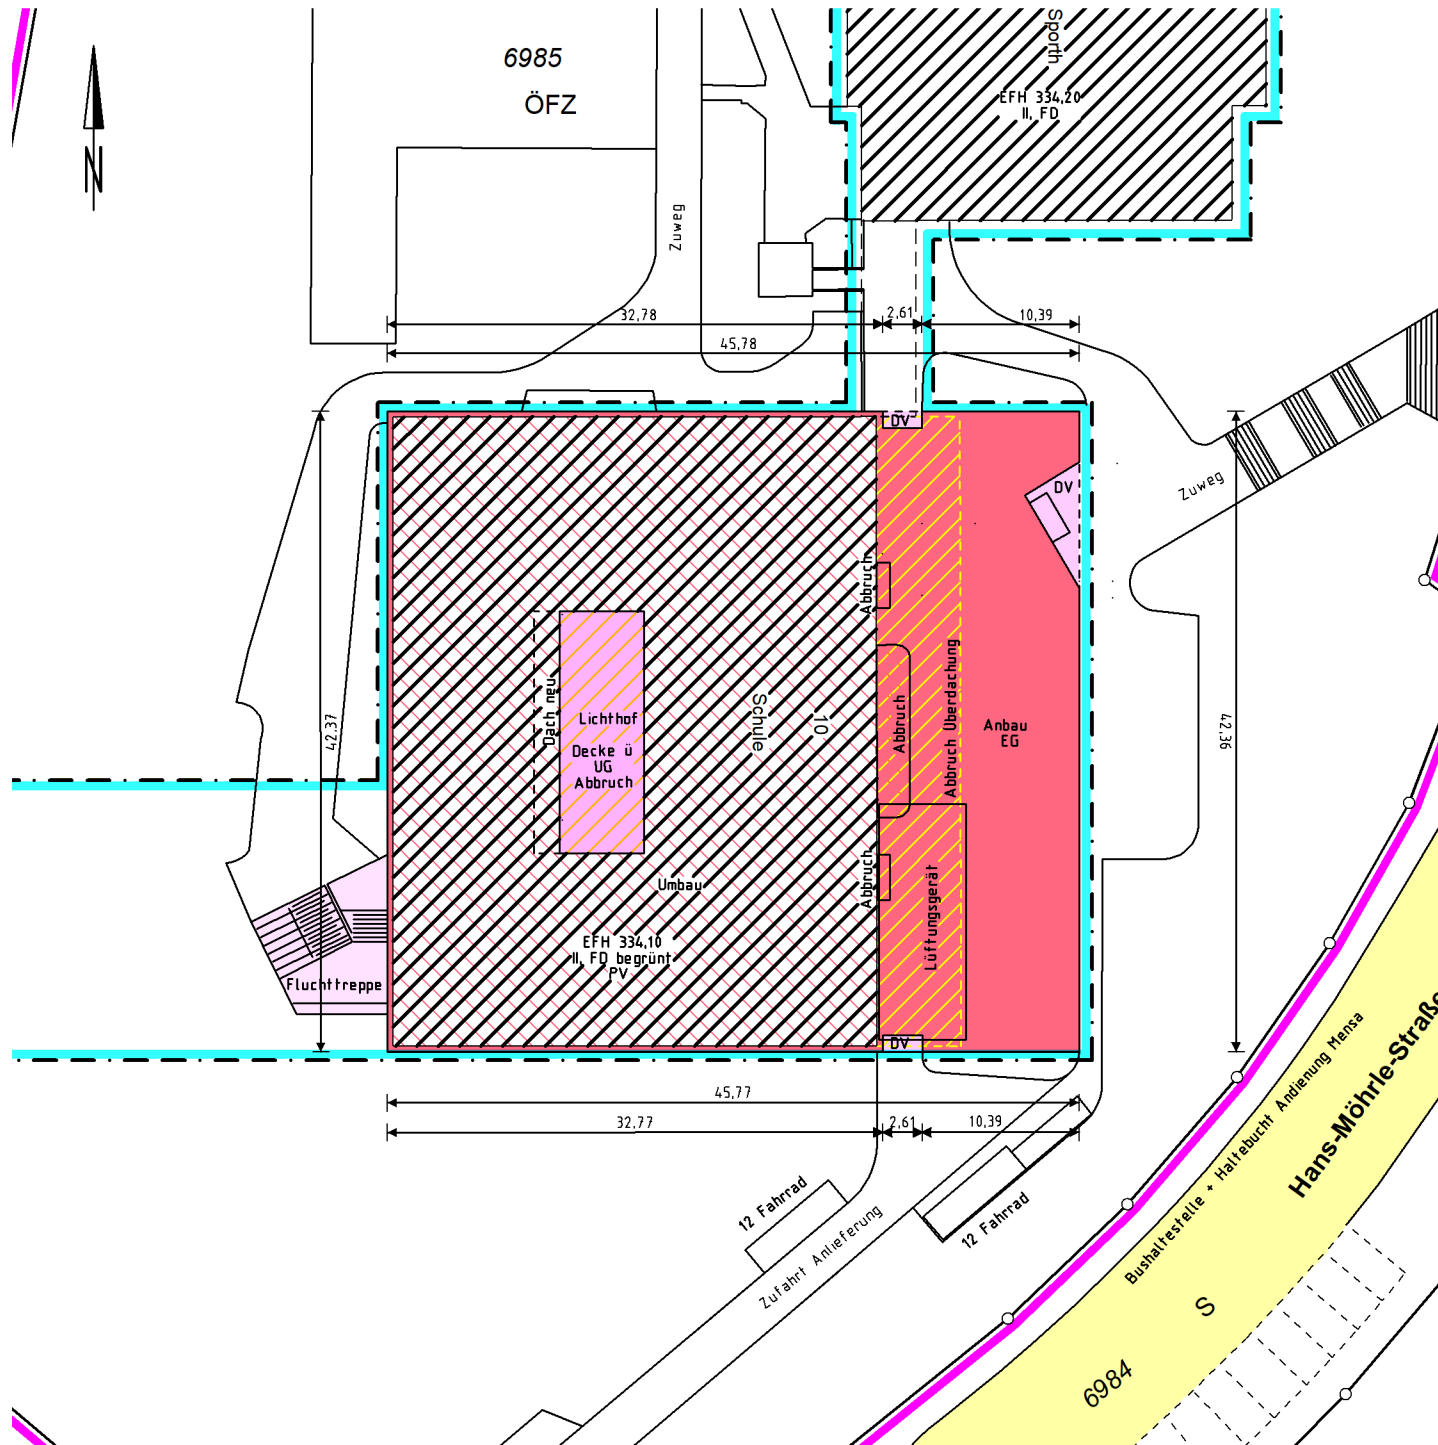

Maßstab 1:500



Leitungen im Baugrundstück sind nicht dargestellt.
Eingeklammerte Höhenangaben wurden örtlich
ermittelt und beziehen sich auf NN-Höhen.

Projektbezeichnung: 2025281-001

Nürtingen, 10.07.2025



Übersichtsplan

M 1:1000

