


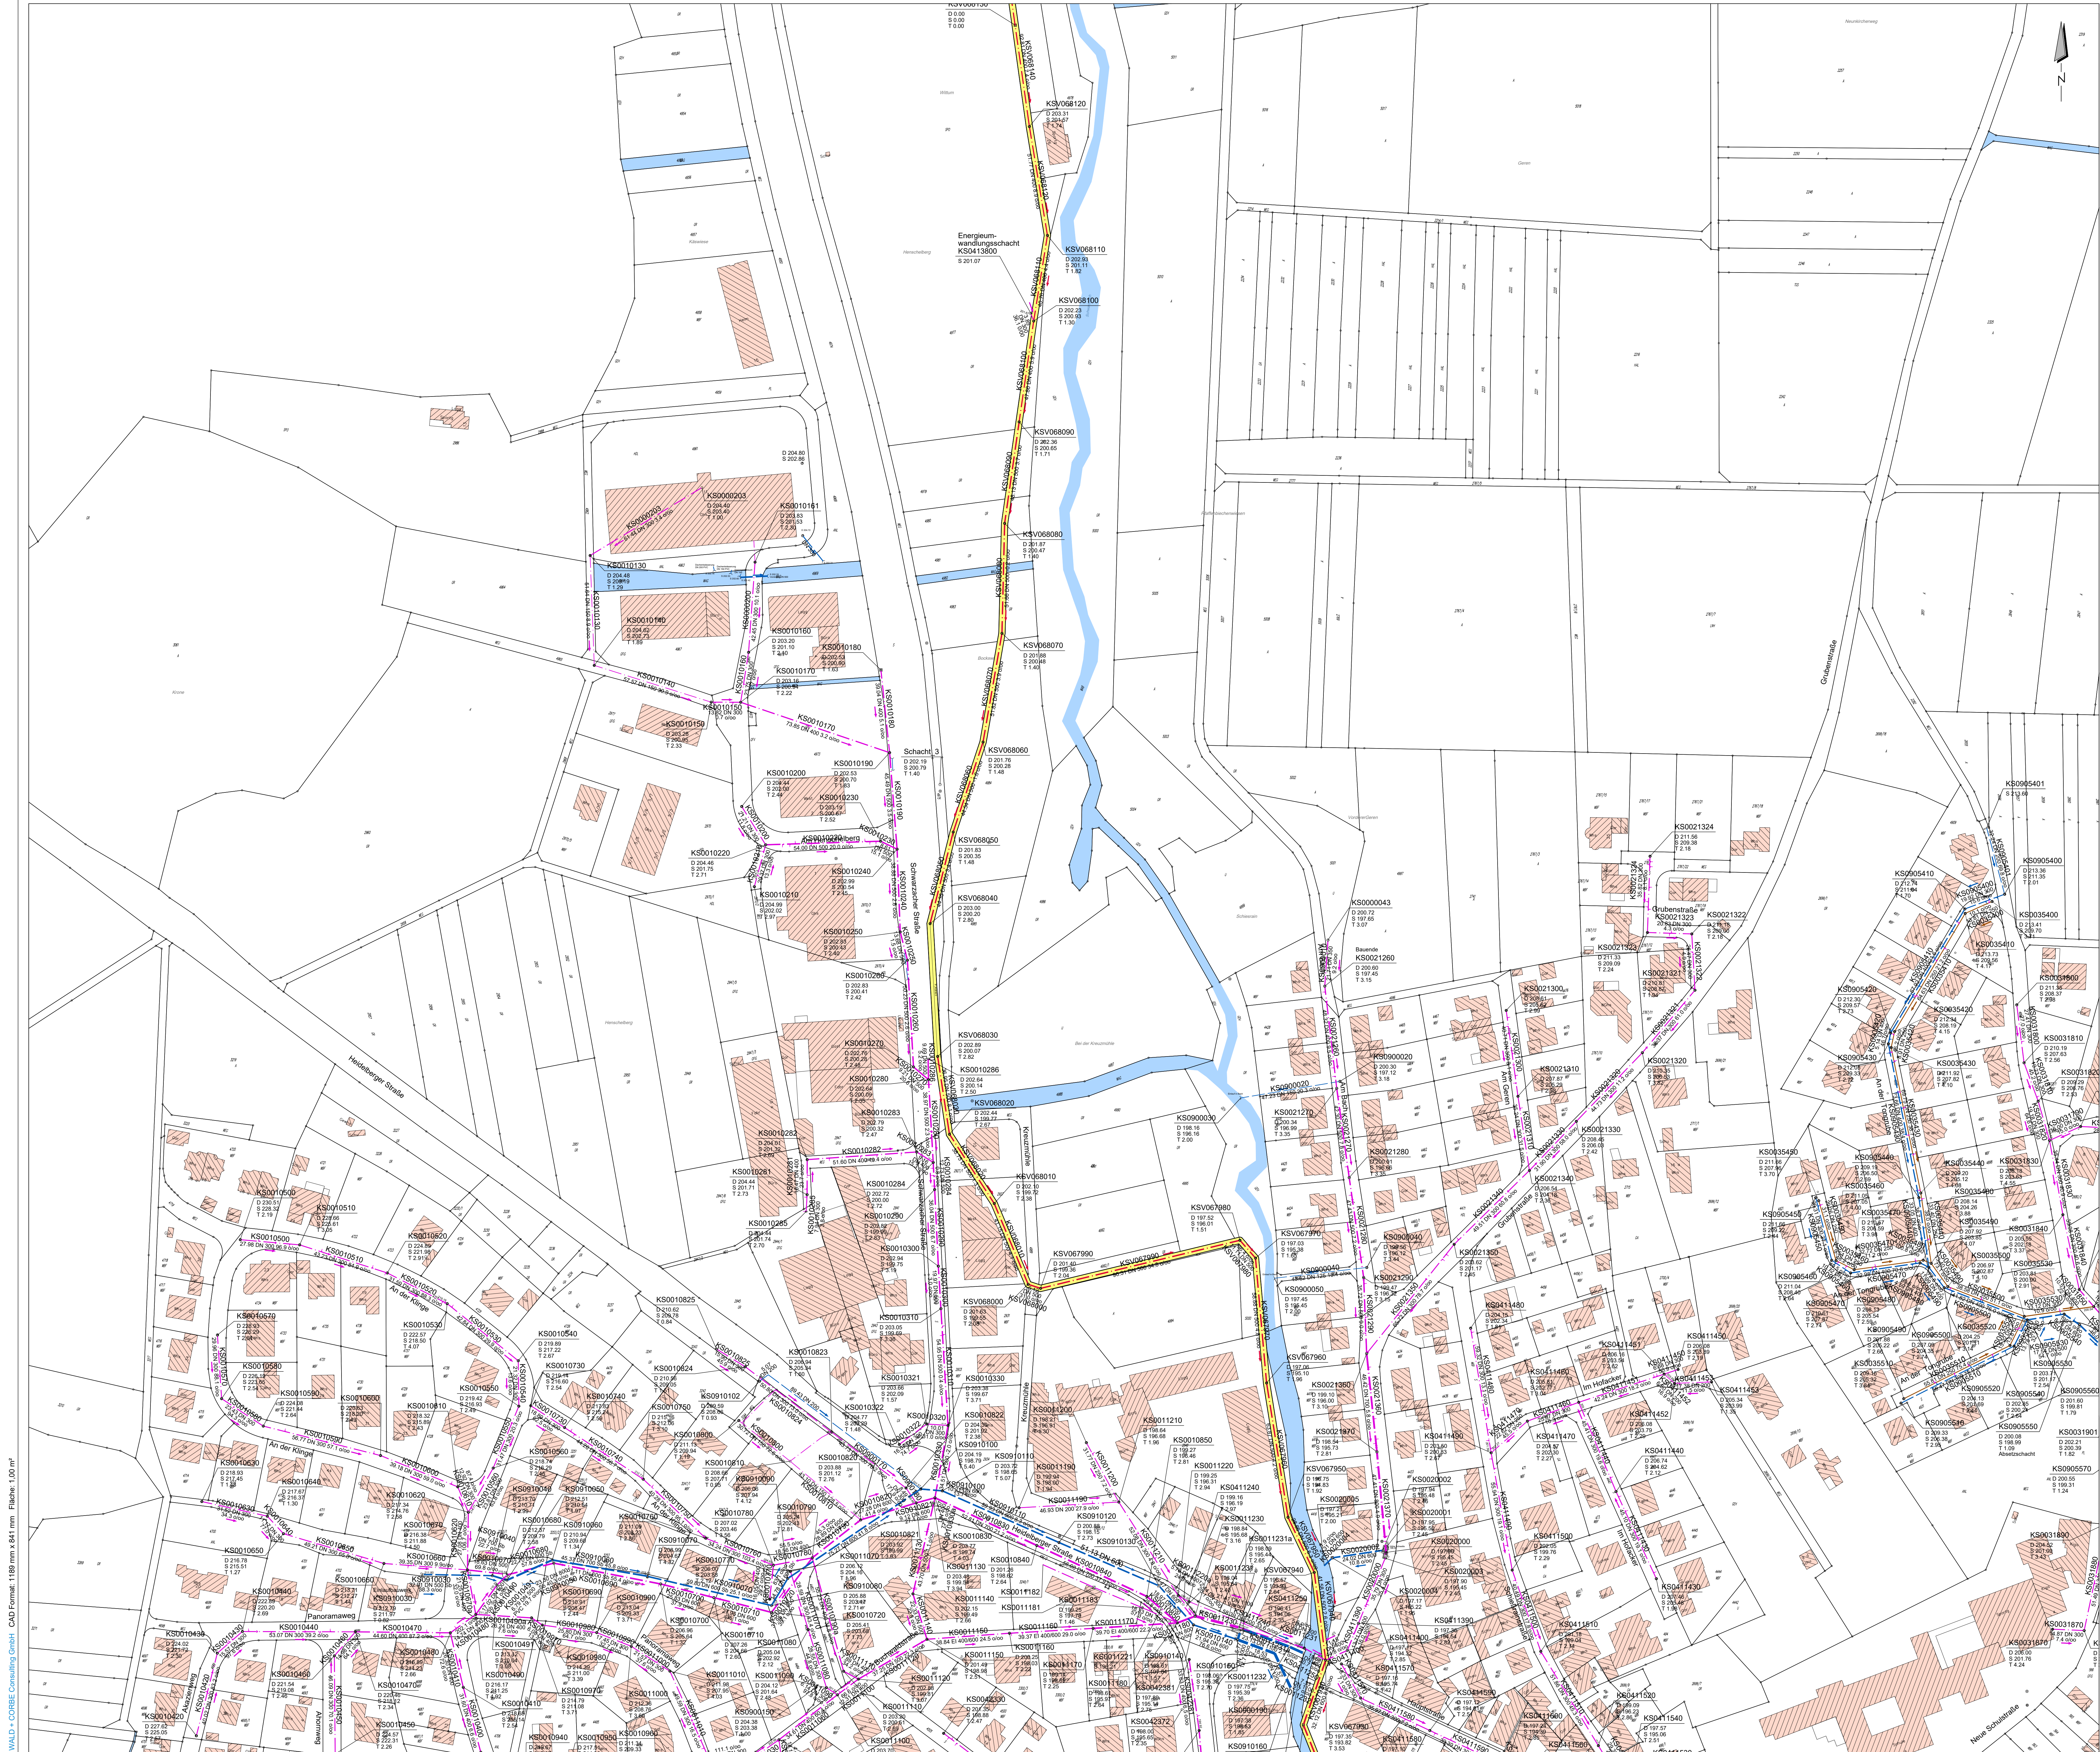

Legende Bestand:

- Mischwasserkanal
- Regenwasserkanal
- Schmutzwasserkanal
- Verbandsammler
- Verbandsammler
- Regenwasserkanal


- RW1-01 Schachtname
- D 223.45 Deckelhöhe
- S 221.89 Sonnhöhe
- T 1.56 Tiefe
- Anschluss rechtslinks
- RW1-01 Haltungsname
- Material, Gefälle
- 50 DN 500 Länge, Dimension, Fließpfeil

Legende EKVO:

- Haltung nicht befahren

Übersichtslageplan

Maßstab 1 : 50 000

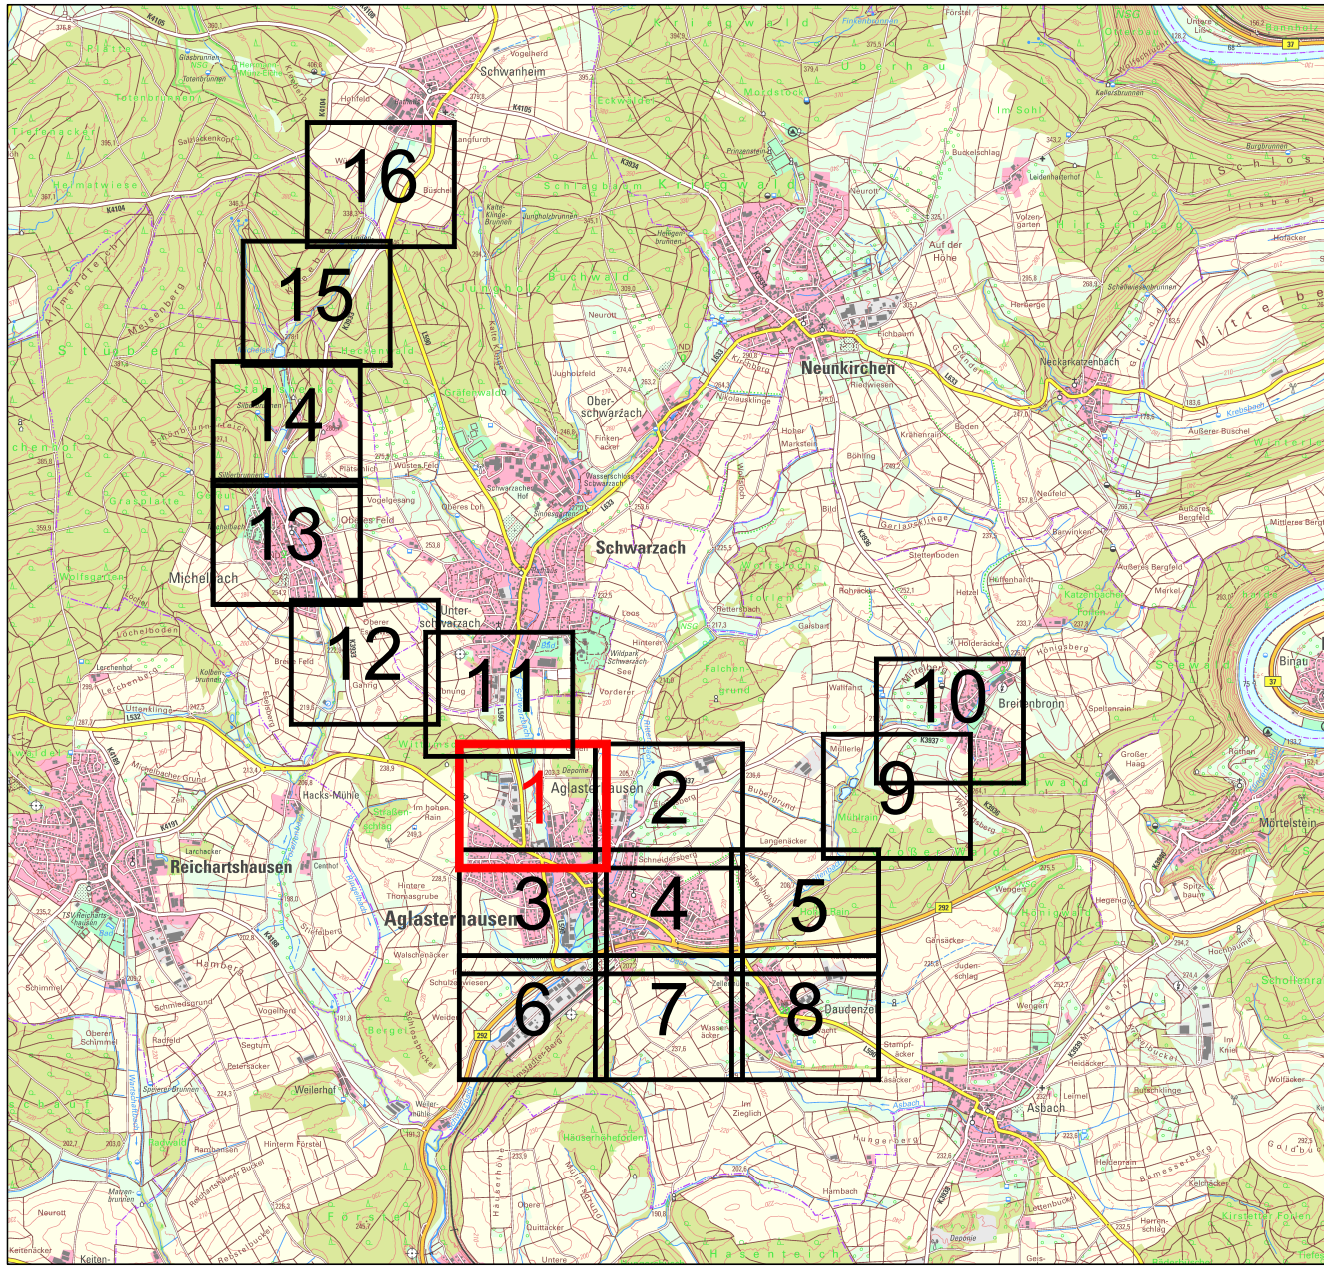

GEMEINDE AGLASTERHAUSEN

EKVO Aglasterhausen

Lageplan Bestand

PLANSTADIUM	DATUM	NAM	1 : 1000	Bestand
ENTWURF	04.02.2025	nc		
BEREITET	04.02.2025	Bek		
LEISTUNGSSTADIUM	01/1916	MASSSTAB	LAUFSTRECKE	UTM
ALFRASTADT				
UNTERSCHRIFT ALFRASTADT				

WALD + CORBE Consulting GmbH
Högelheim • Stuttgart • Haslach • Schwetzingen
Am Neuhäuser 18
75549 Högelheim
www.wald-corbe.de

BWK

ENGINEERING

Wald+Corbe

Plan 1