


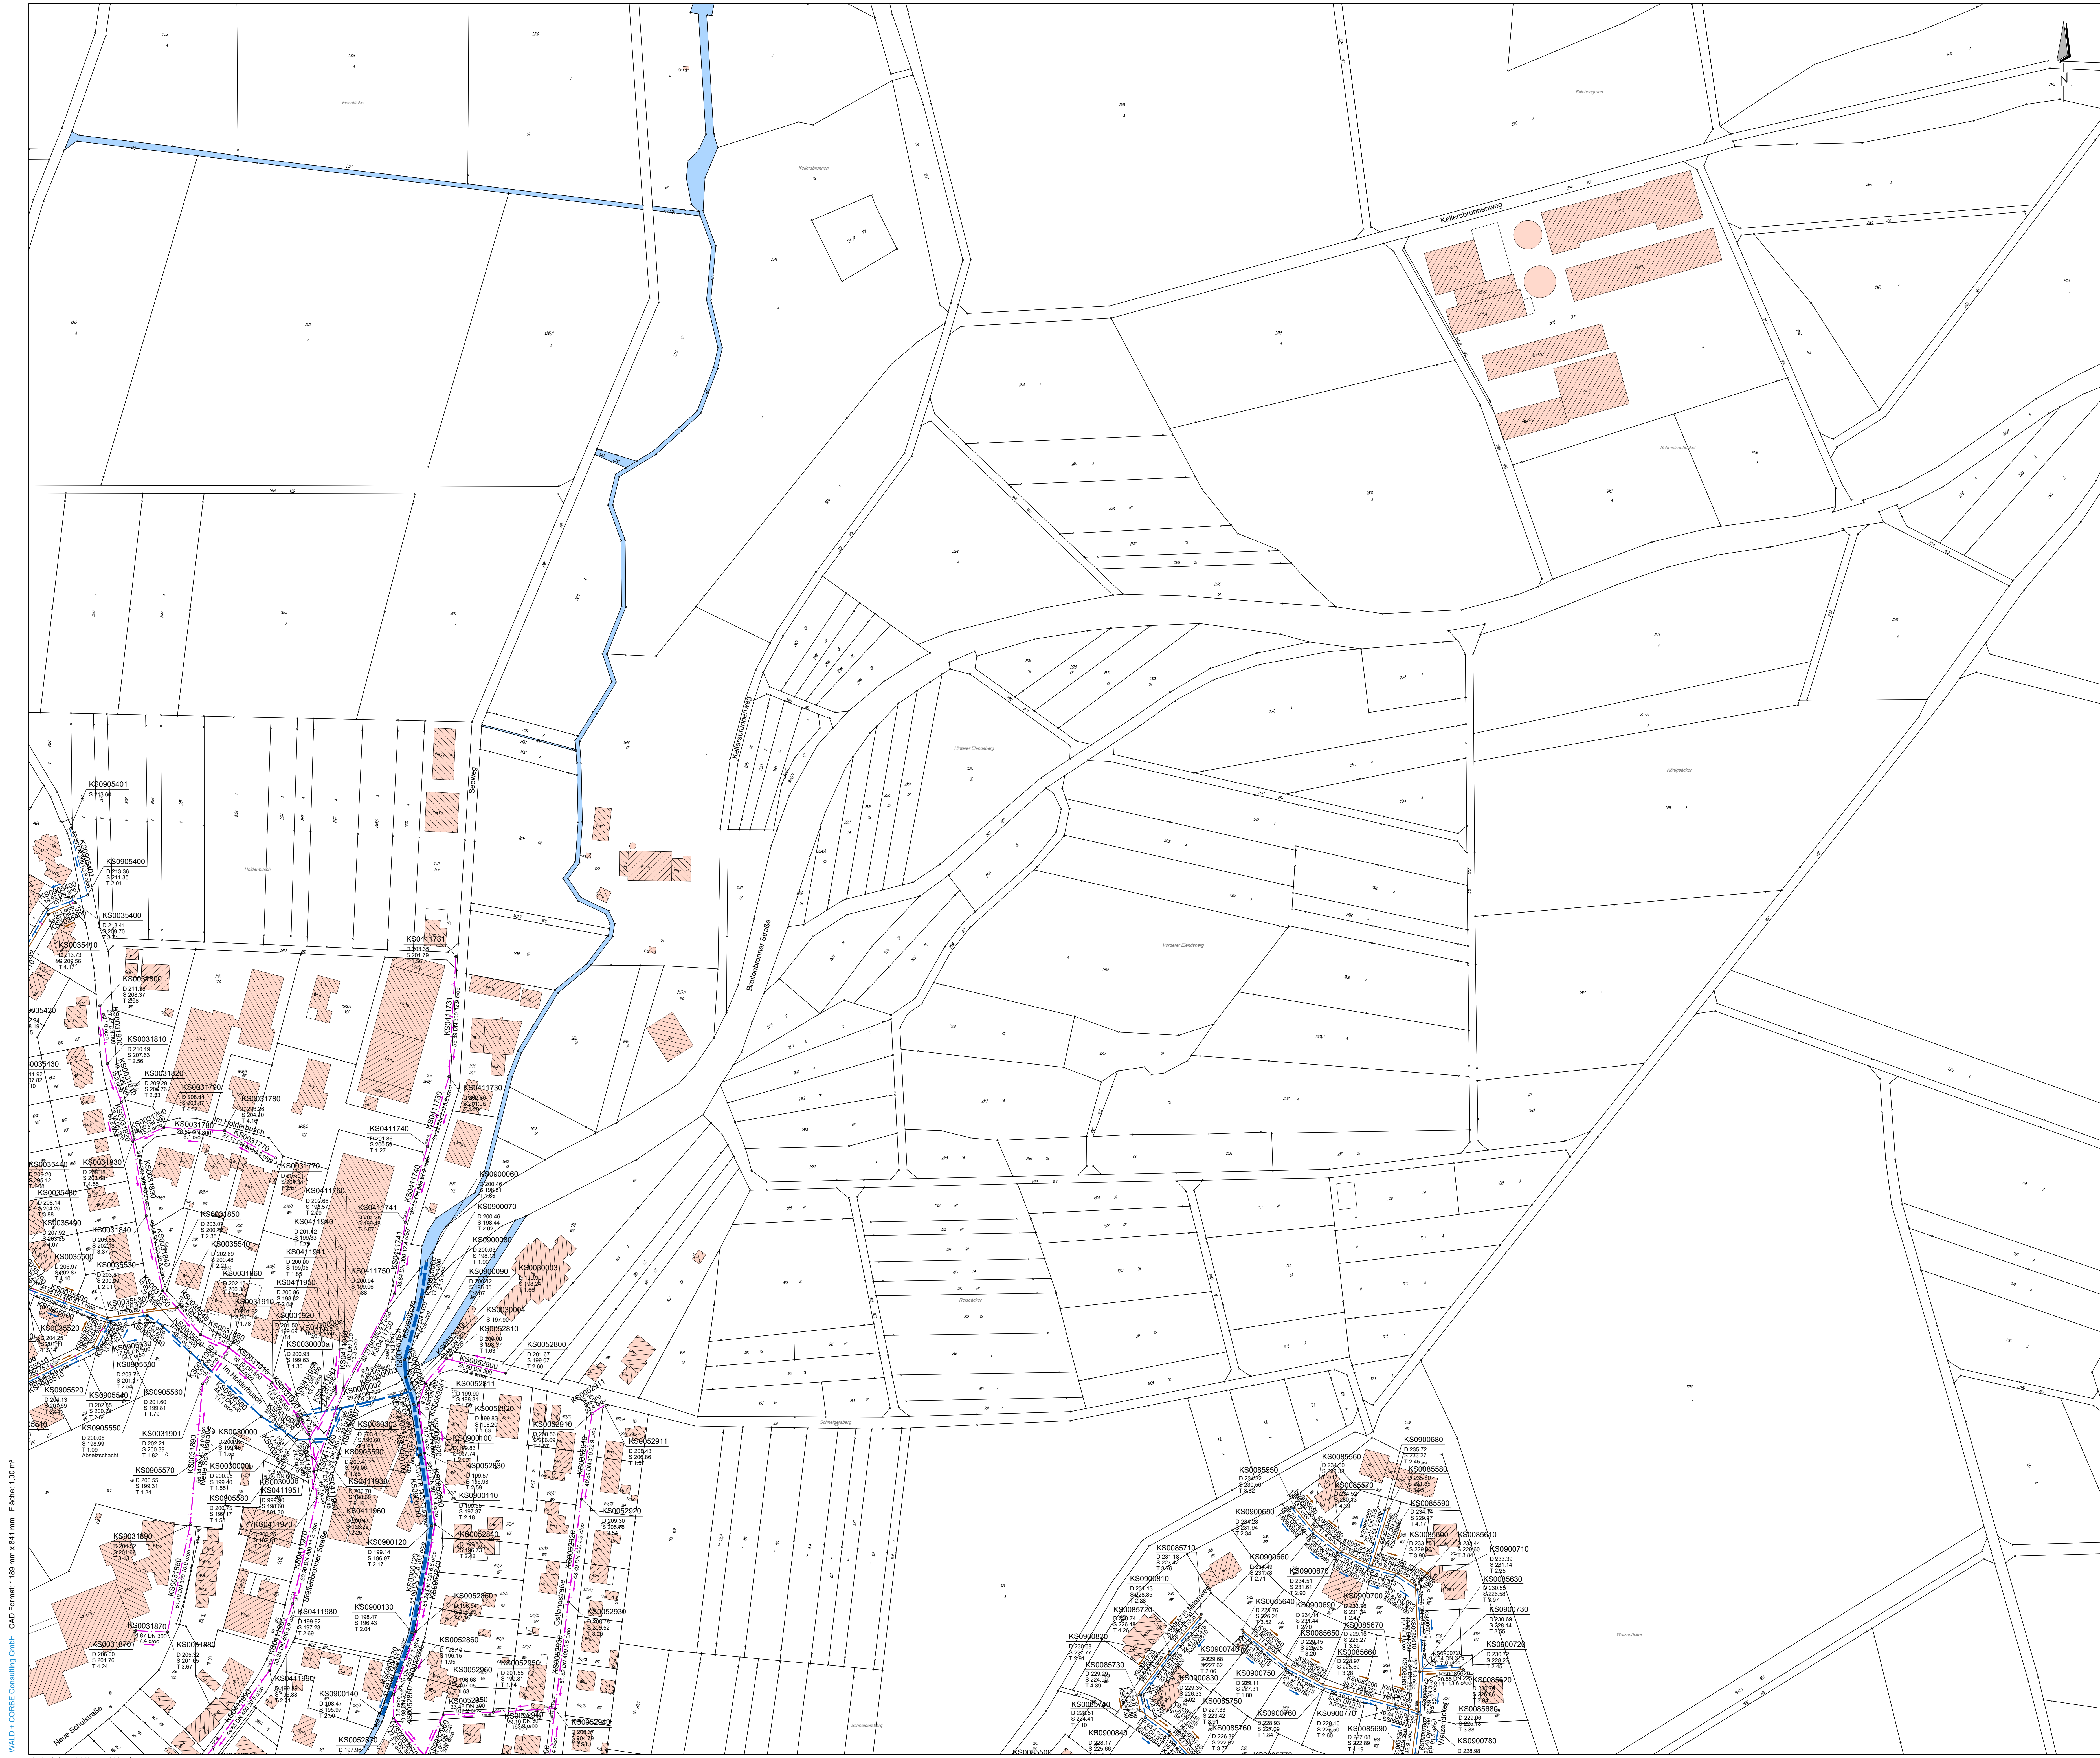

Legende Bestand:

- Mischwasserkanal
- Regenwasserkanal
- Schmutzwasserkanal
- Verbandsammler
- Verbandsammler
- Verbandsammler

Legende EKVO:

- Haltung nicht befahren


RW1-01

Schachtname	D 223.45
Deckelhöhe	S 211.36
Schichthöhe	T 1.09
Tiefe	
Anschluss rechtslinks	

RW1-01

Haltungsname	Material, Gefälle
Sp 5.0/0.00	Länge, Dimension, Fließpfeil

Übersichtslageplan Maßstab 1 : 50 000

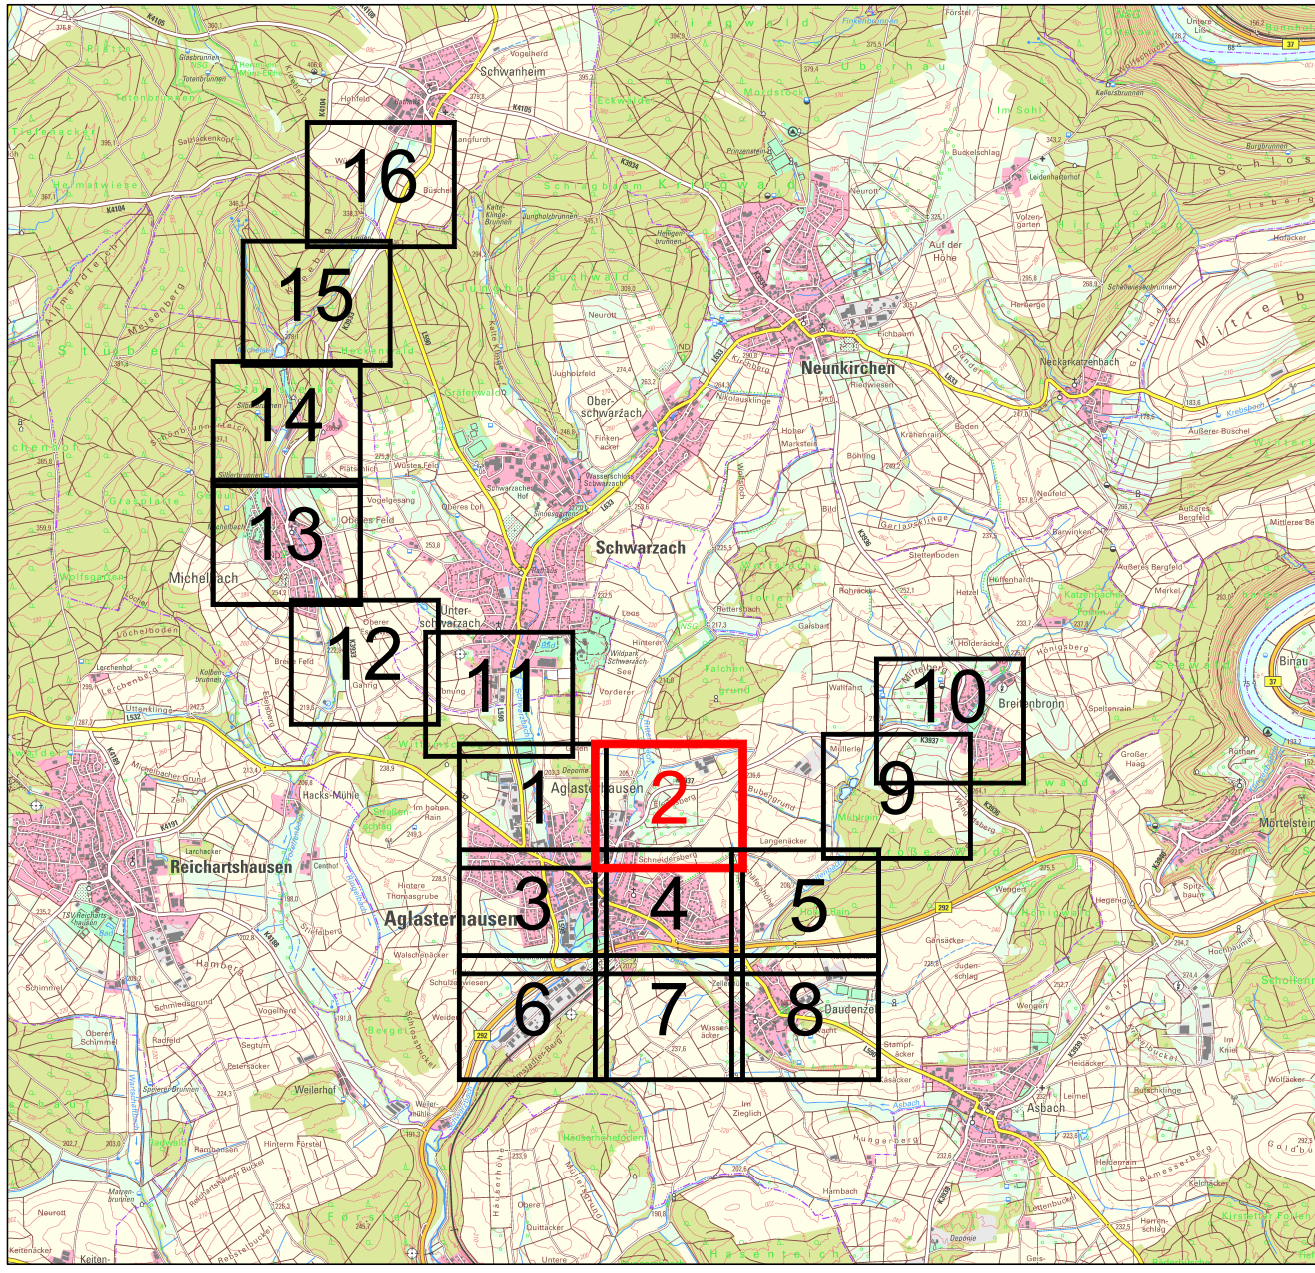

**GEMEINDE AGLASTERHAUSEN**

EKVO Aglasterhausen

Lageplan Bestand

PLANSTADT	DATUM	NAM
04.02.2026	04.02.2026	Bek
BEREITET	04.02.2026	Bek
REPERT	04.02.2026	Bek
PROJEKTNUMMER	101616	
LAUFSTRECKE	UTM	

1 : 1000	Bestand
----------	---------

PLANSTADT	DATUM	NAM
04.02.2026	04.02.2026	Bek
BEREITET	04.02.2026	Bek
REPERT	04.02.2026	Bek
PROJEKTNUMMER	101616	
LAUFSTRECKE	UTM	

WALD + CORBE Consulting GmbH
Högelheim • Stuttgart • Haslach • Schwetzingen
Am Neuenhain 18
75549 Hügelsheim
Tel: 07142 1876-0
Fax: 07142 1876-777
www.wald-corbe.de

BKW
Engineering
Wald + Corbe

Plan 2