


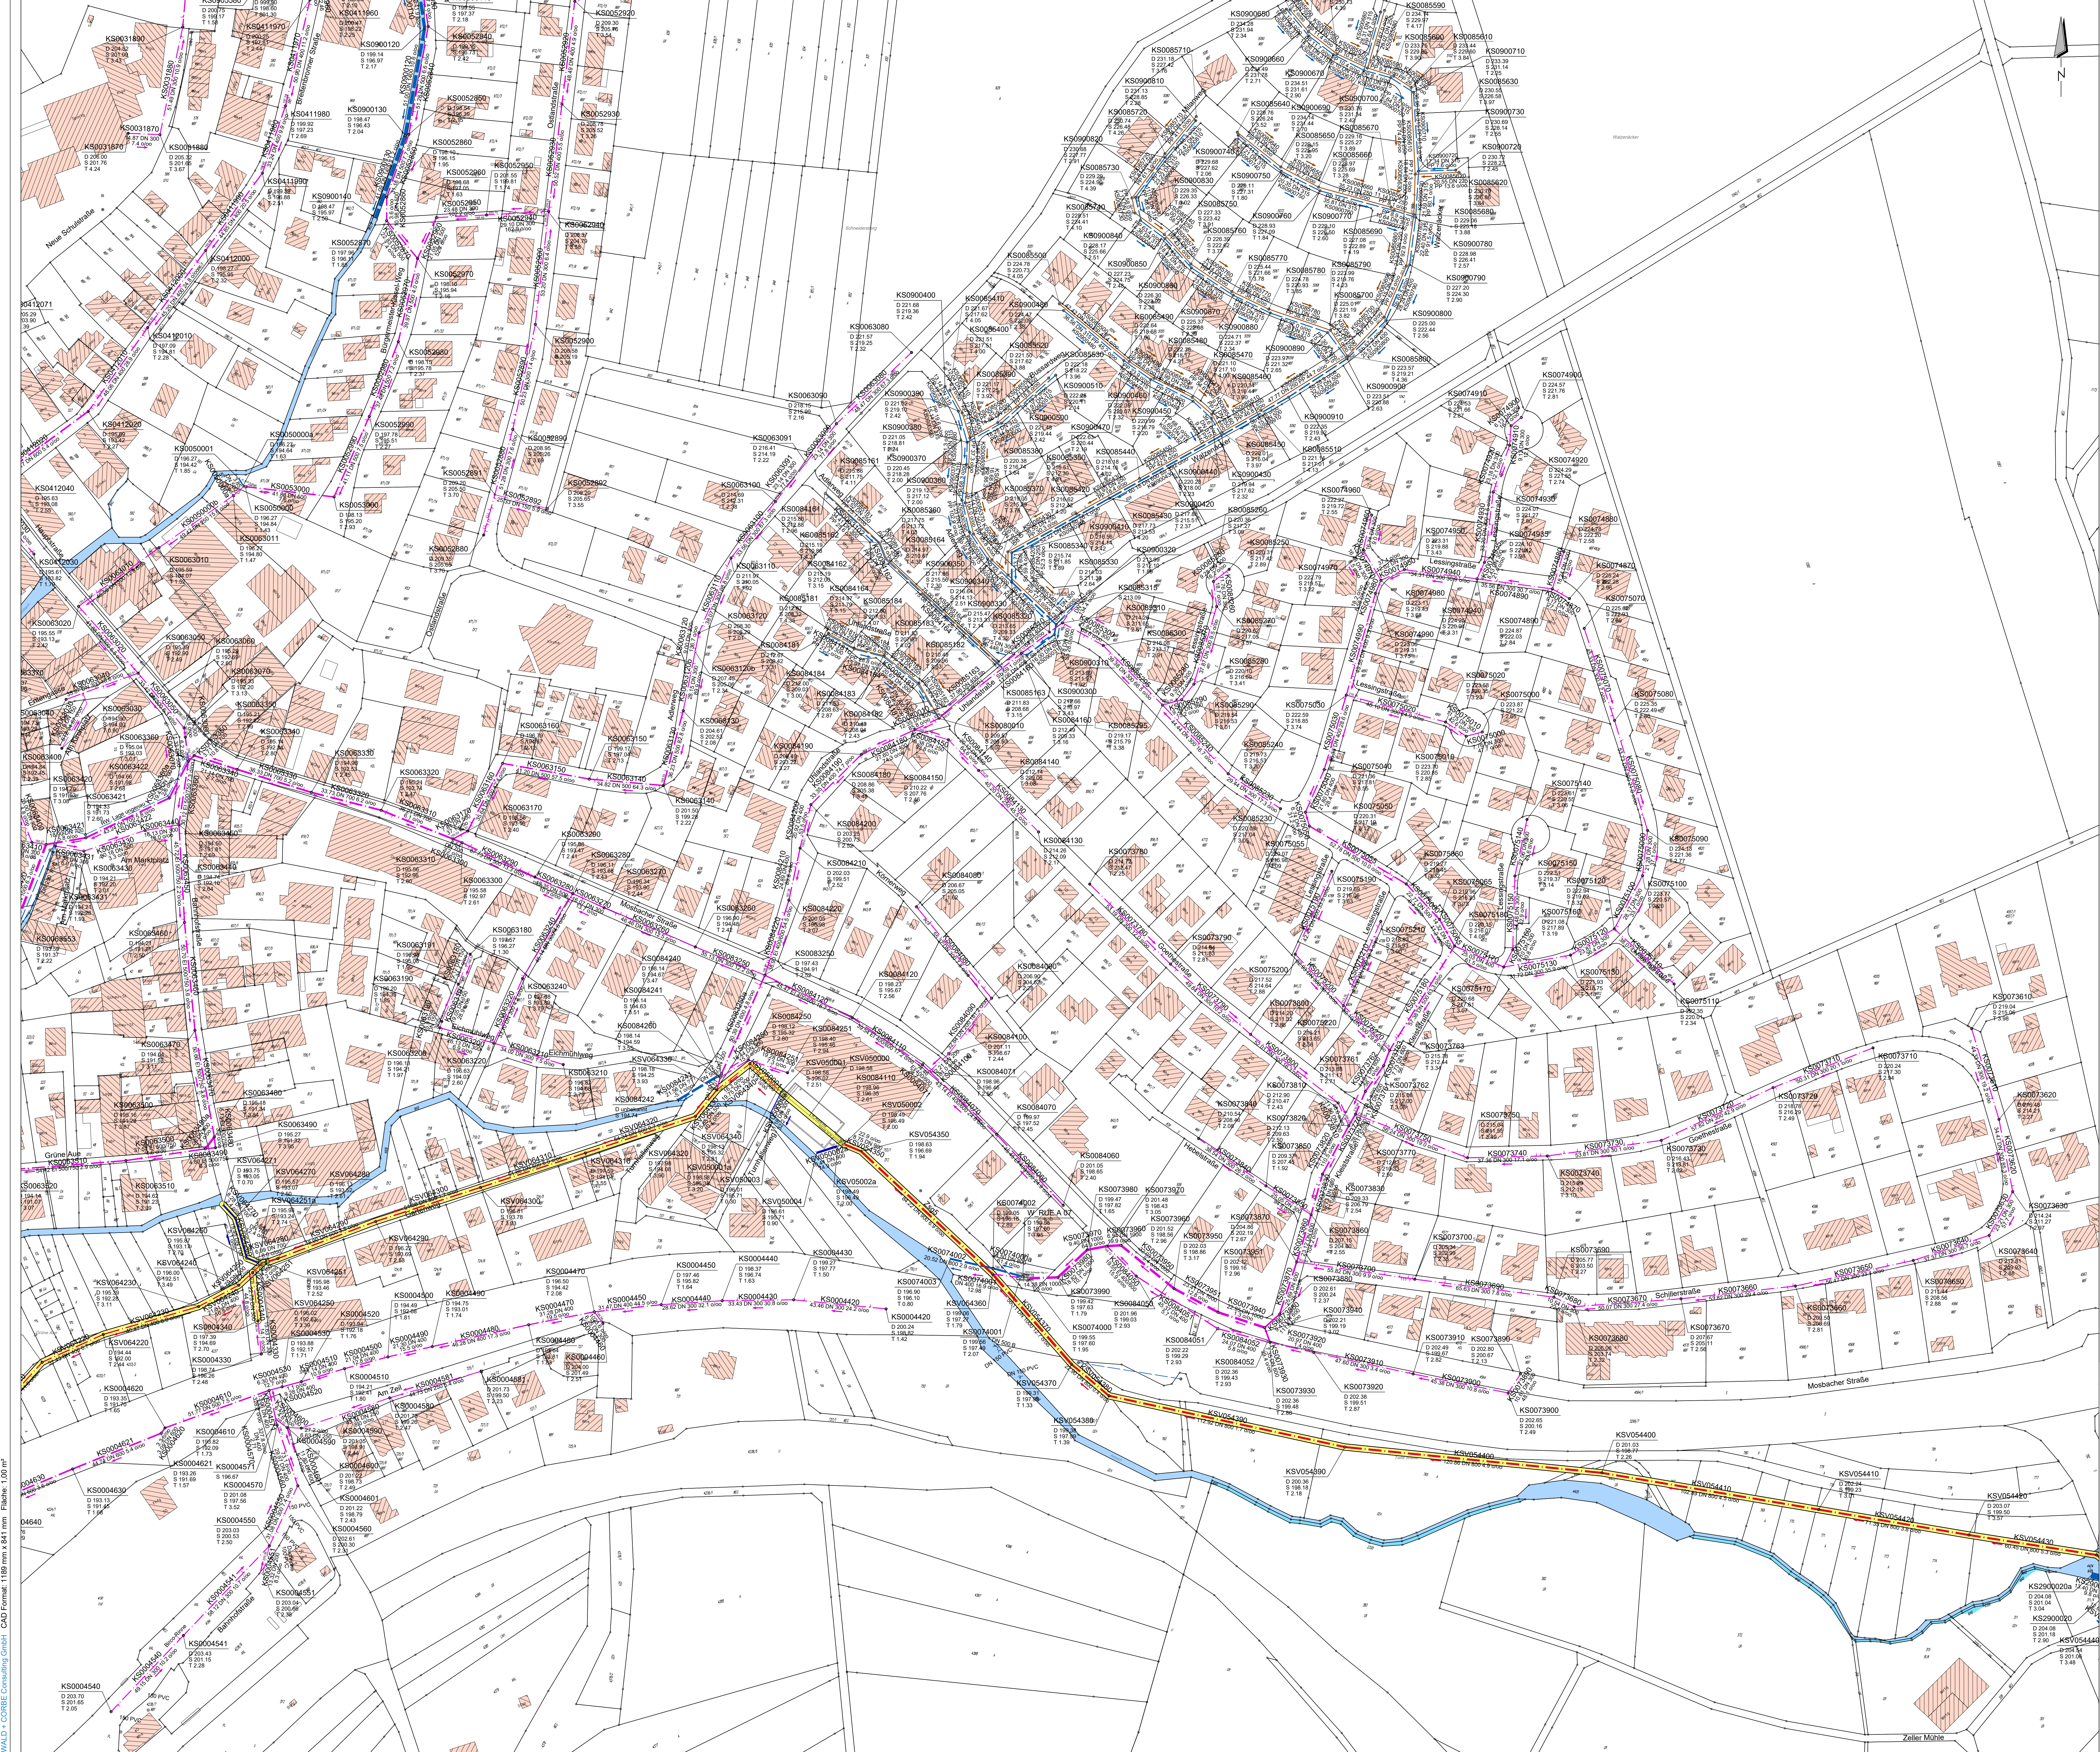


Legende Bestand:

- Mischwasserkanal
 - Regenwasserkanal
 - Schmutzwasserkanal
 - Verbandsammler
 - Verbandskanal
 - Regenwasserkanal
- RW1-01 Schachtnamen
D 223.45
S 221.89
T 1.56
- RW1-01 Haltungsname
Material, Gefälle
Länge, Dimension, Fließpfeil

Legende EKVO:

- Haltung nicht befahren

Übersichtslageplan

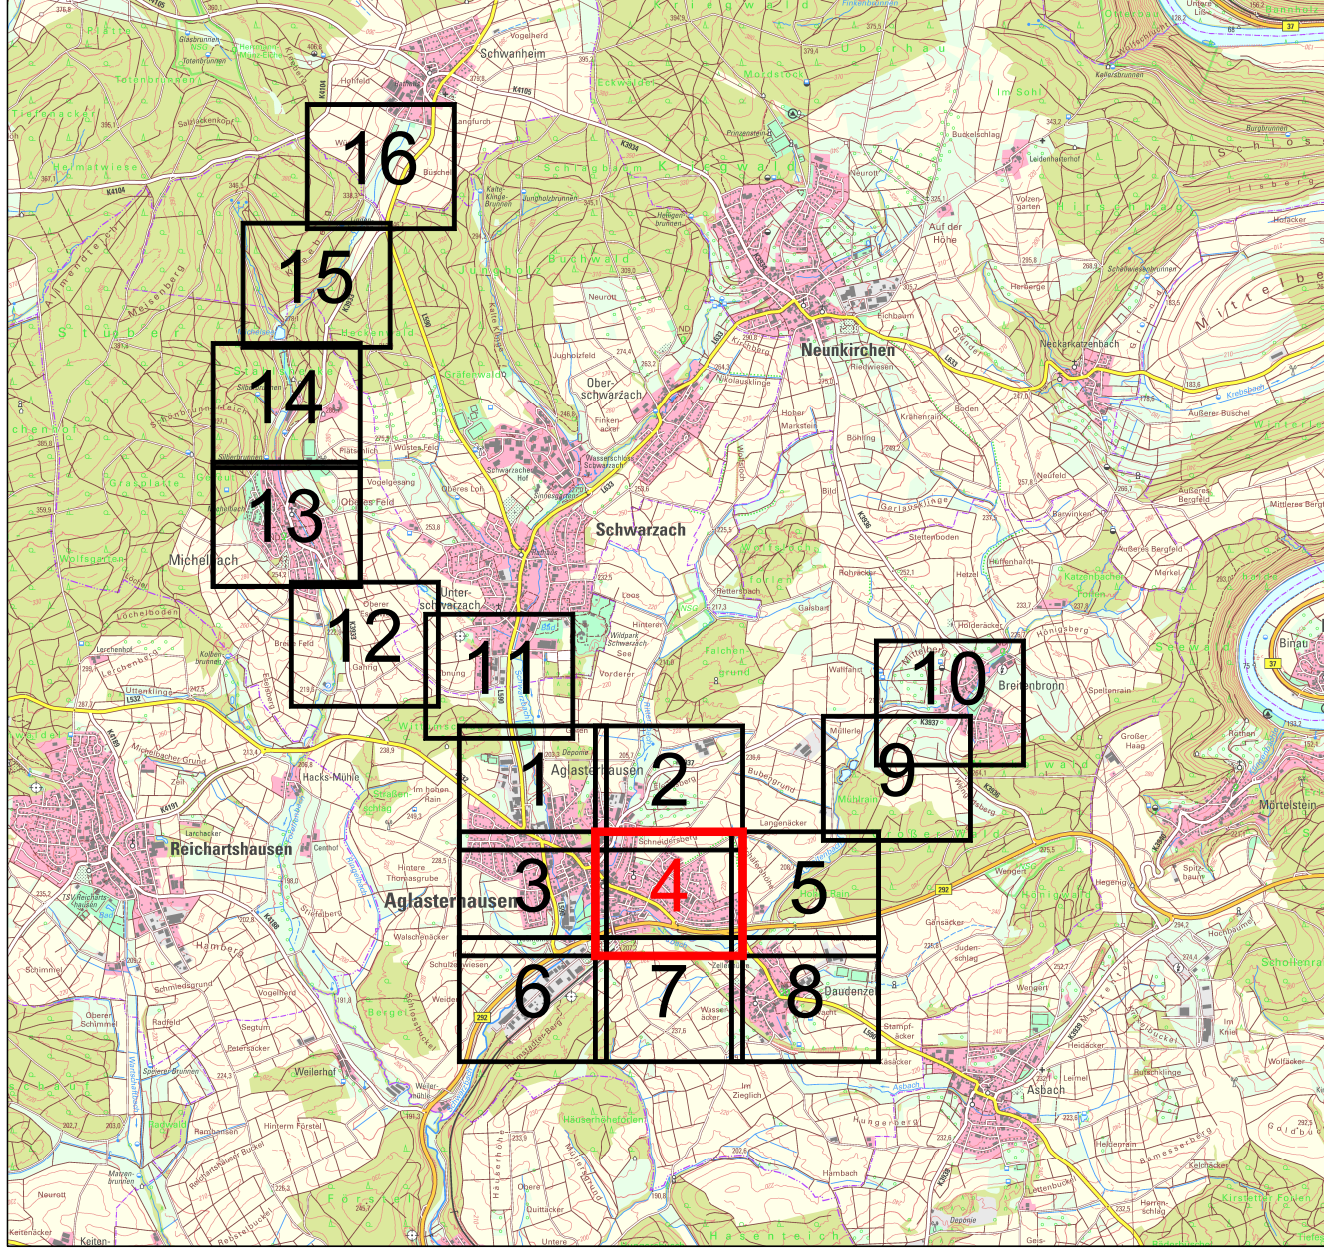

Maßstab 1 : 50 000



GEMEINDE AGLASTERHAUSEN

EKVO Agglasterhausen

Lageplan Bestand

1 : 1000

Bestand

WALD + CORBE Consulting GmbH
Högelheim • Stuttgart • Haslach • Schwetzingen
Am Neuenhof 10 • 70549 Hügelsheim
www.wald-corbe.de

BKW
ENGINEERING
Wald + Corbe

Plan 4