


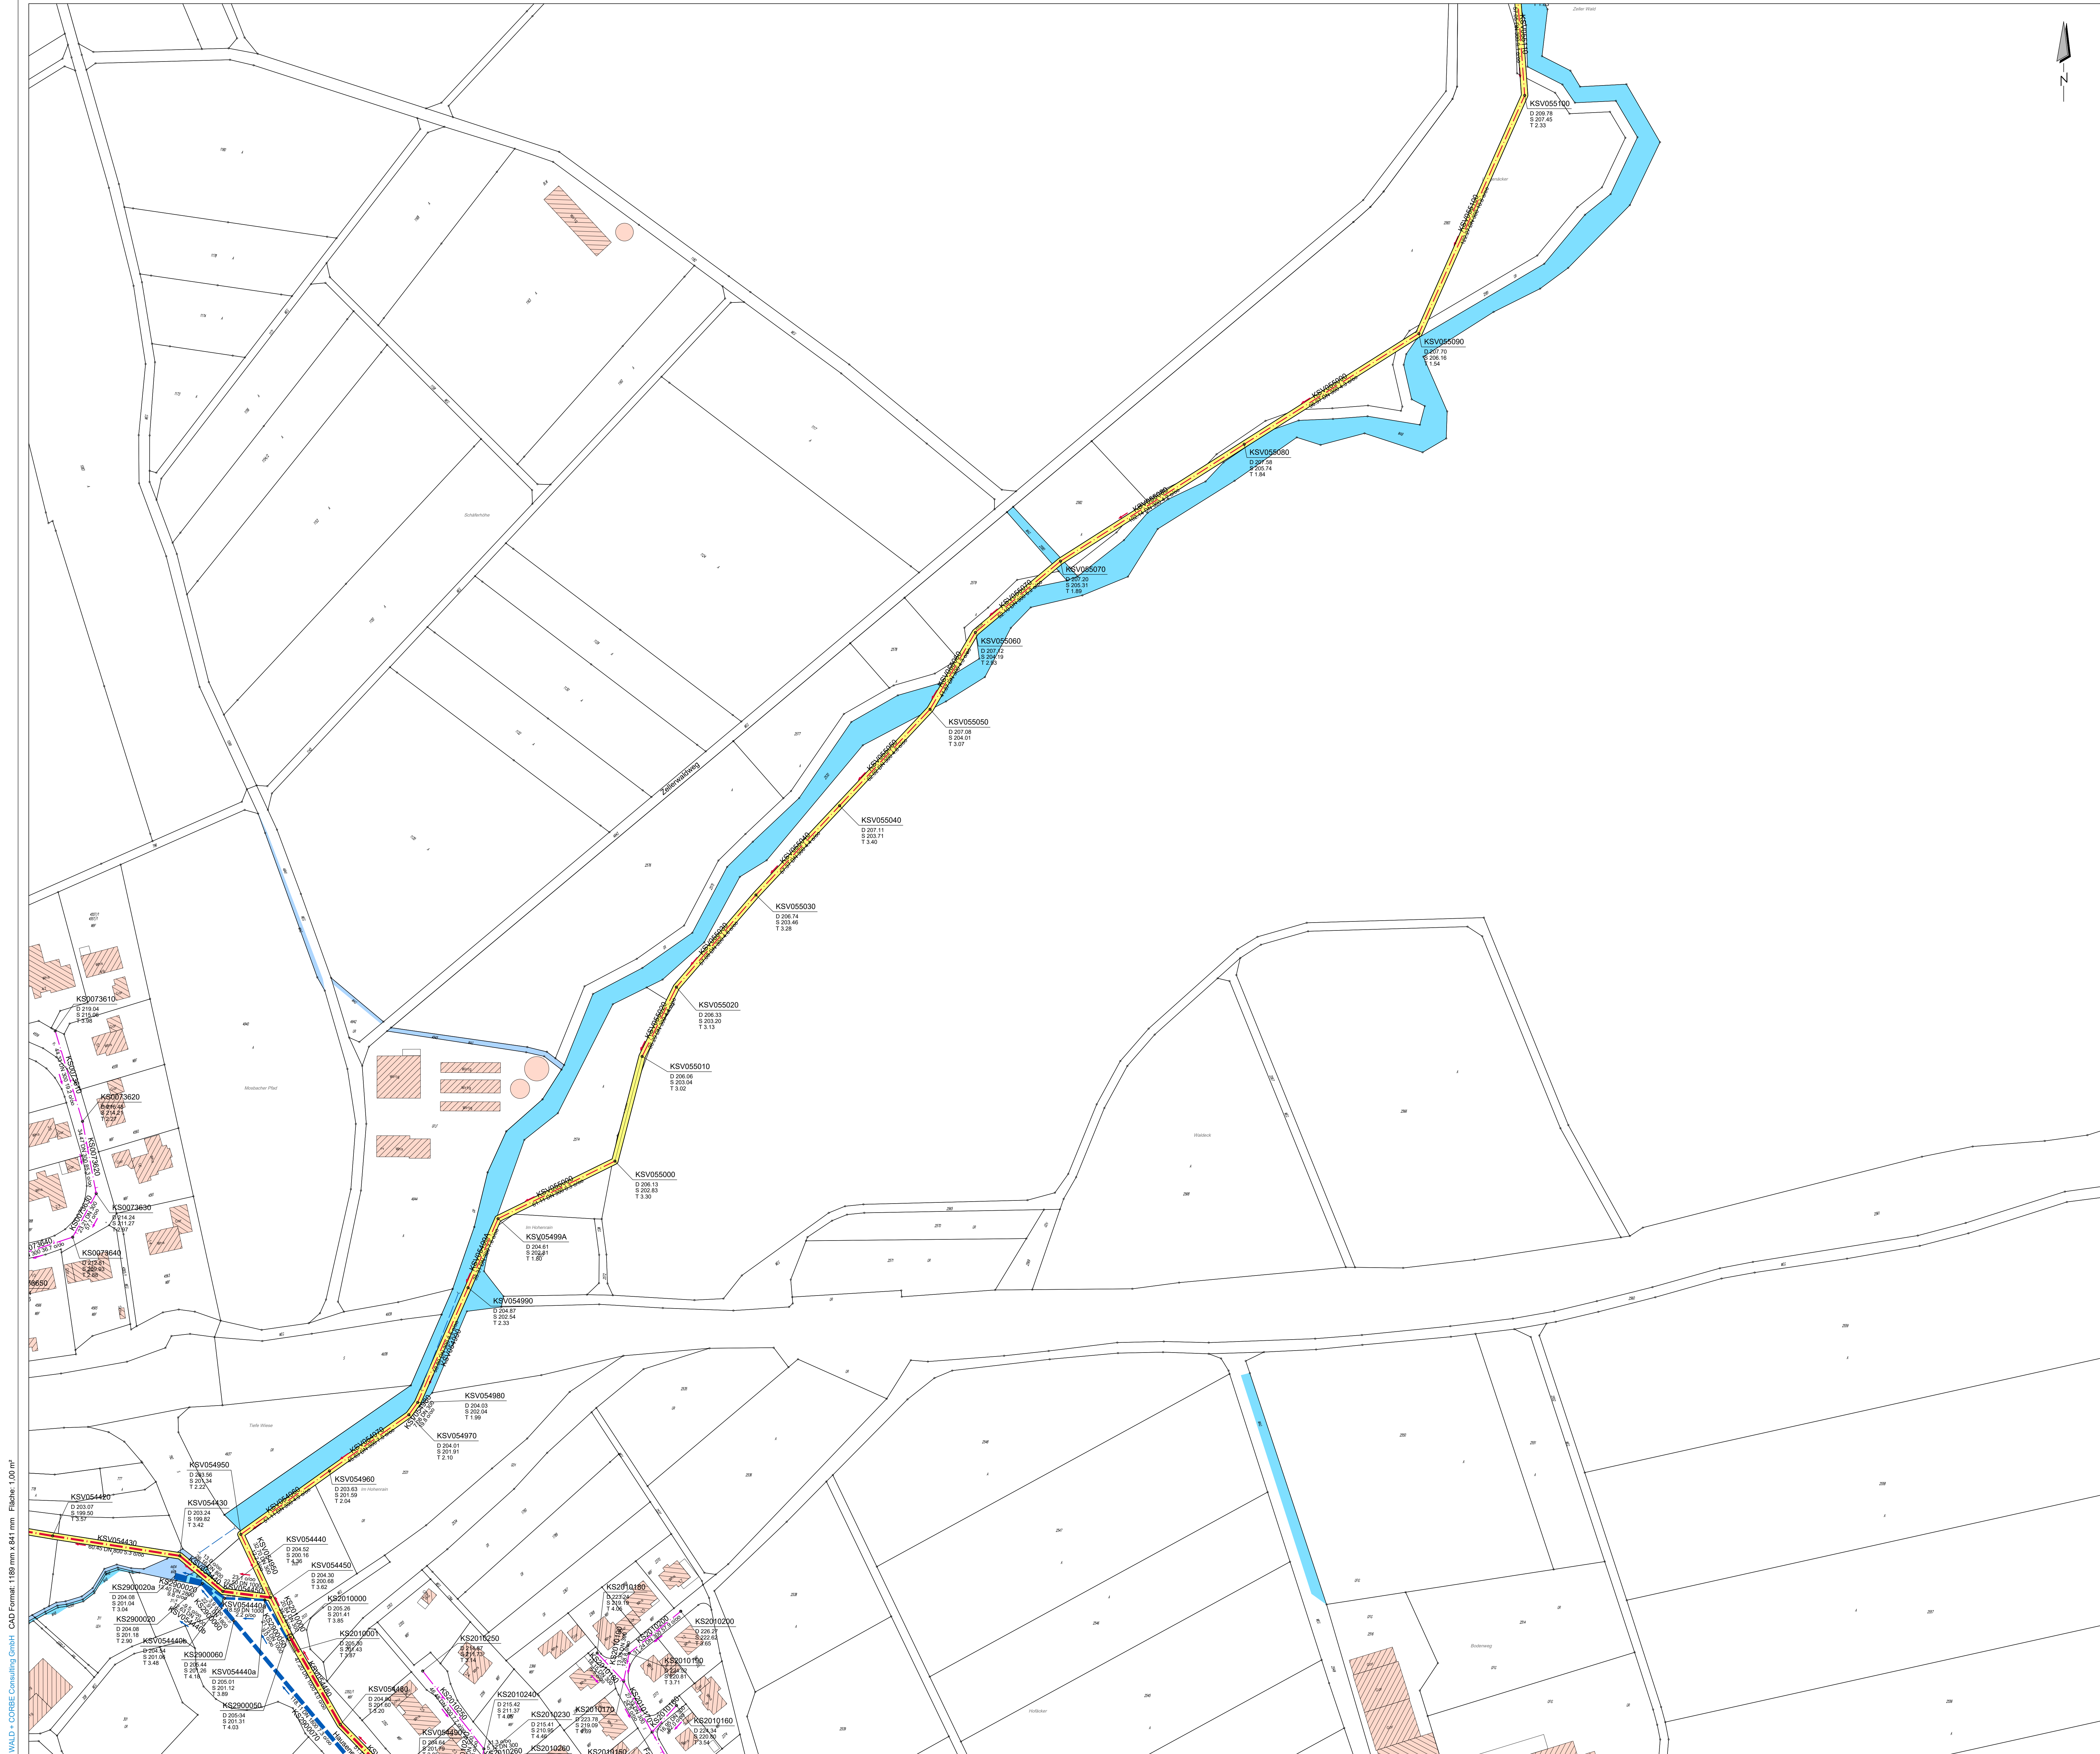

Legende Bestand:

- Mischwasserkanal

Regenwasserkanal

Schmutzwasserkanal

Verbandsammler

Mischwasserkanal

Verbandsammler

Regenwasserkanal
- RW1-01

Schachtnamen

D 223.45

S 221.89

T 1.56

Deckelhöhe

Sohlhöhe

Tiefe

Anschluss rechtslinks

RW1-01

Haltungsname

Sh 5.0 o/oo

5.00 DN 500

Material, Gefälle


Länge, Dimension, Fließpfel

Legende EKVO:

- Haltung nicht befahren

Übersichtslageplan

Maßstab 1 : 50 000

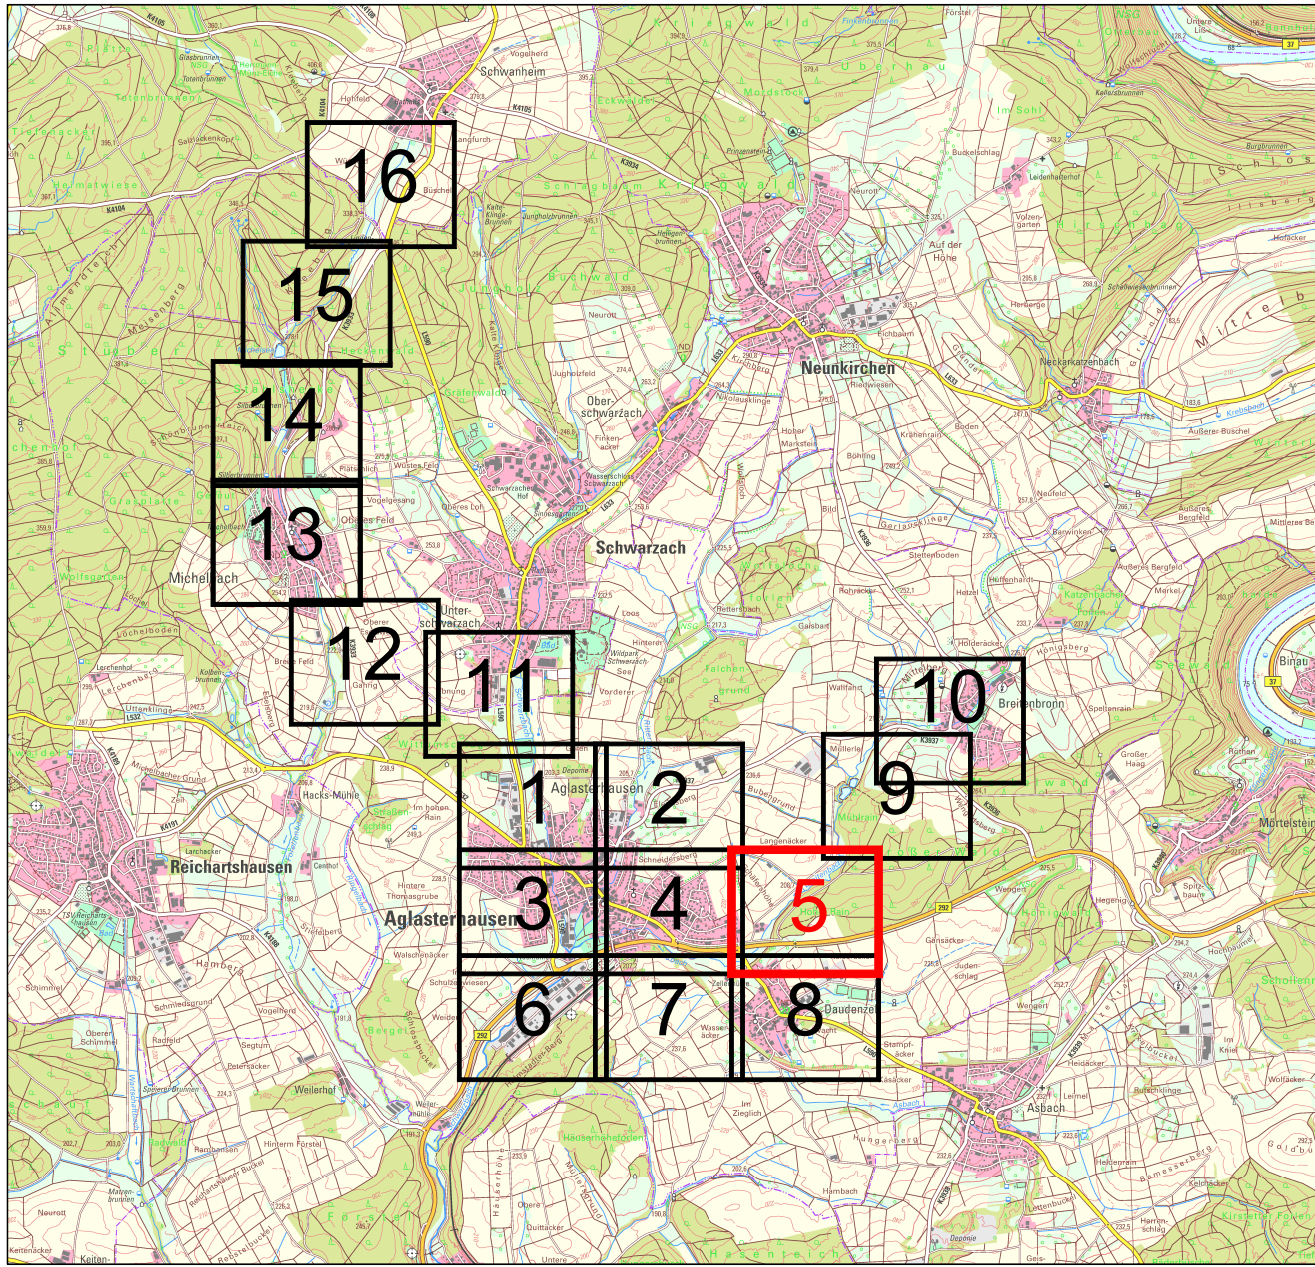

GEMEINDE AGLASTERHAUSEN

EKVO Aglasterhausen

Lageplan Bestand

PLANVERZEICHNIS	DATUM	NAMEN	1 : 1000	Bestand
ENTWURF	04.02.2026	HC		
BEREITET	04.02.2026	Bek		
REPERT				
PROJEKTNUMMER	101616	AKKORDAT	UTM	PLANRECHENSTAND
		LAUFSTRECKE		KOMMENTAR

WALD + CORBE Consulting GmbH
Hügelheim • Stuttgart • Haslach • Schwetzingen
Am Neuenhain 18
70549 Hügelheim
Tel: 07229 / 1876-60
Fax: 07229 / 1876-777
www.wald-corbe.de



AUFTRAGSNUMMER	UNTERSCHRIFT AUFTRAGSNUMMER	Plan 5
UNTERSCHRIFT AUFTRAGSLEITER		