


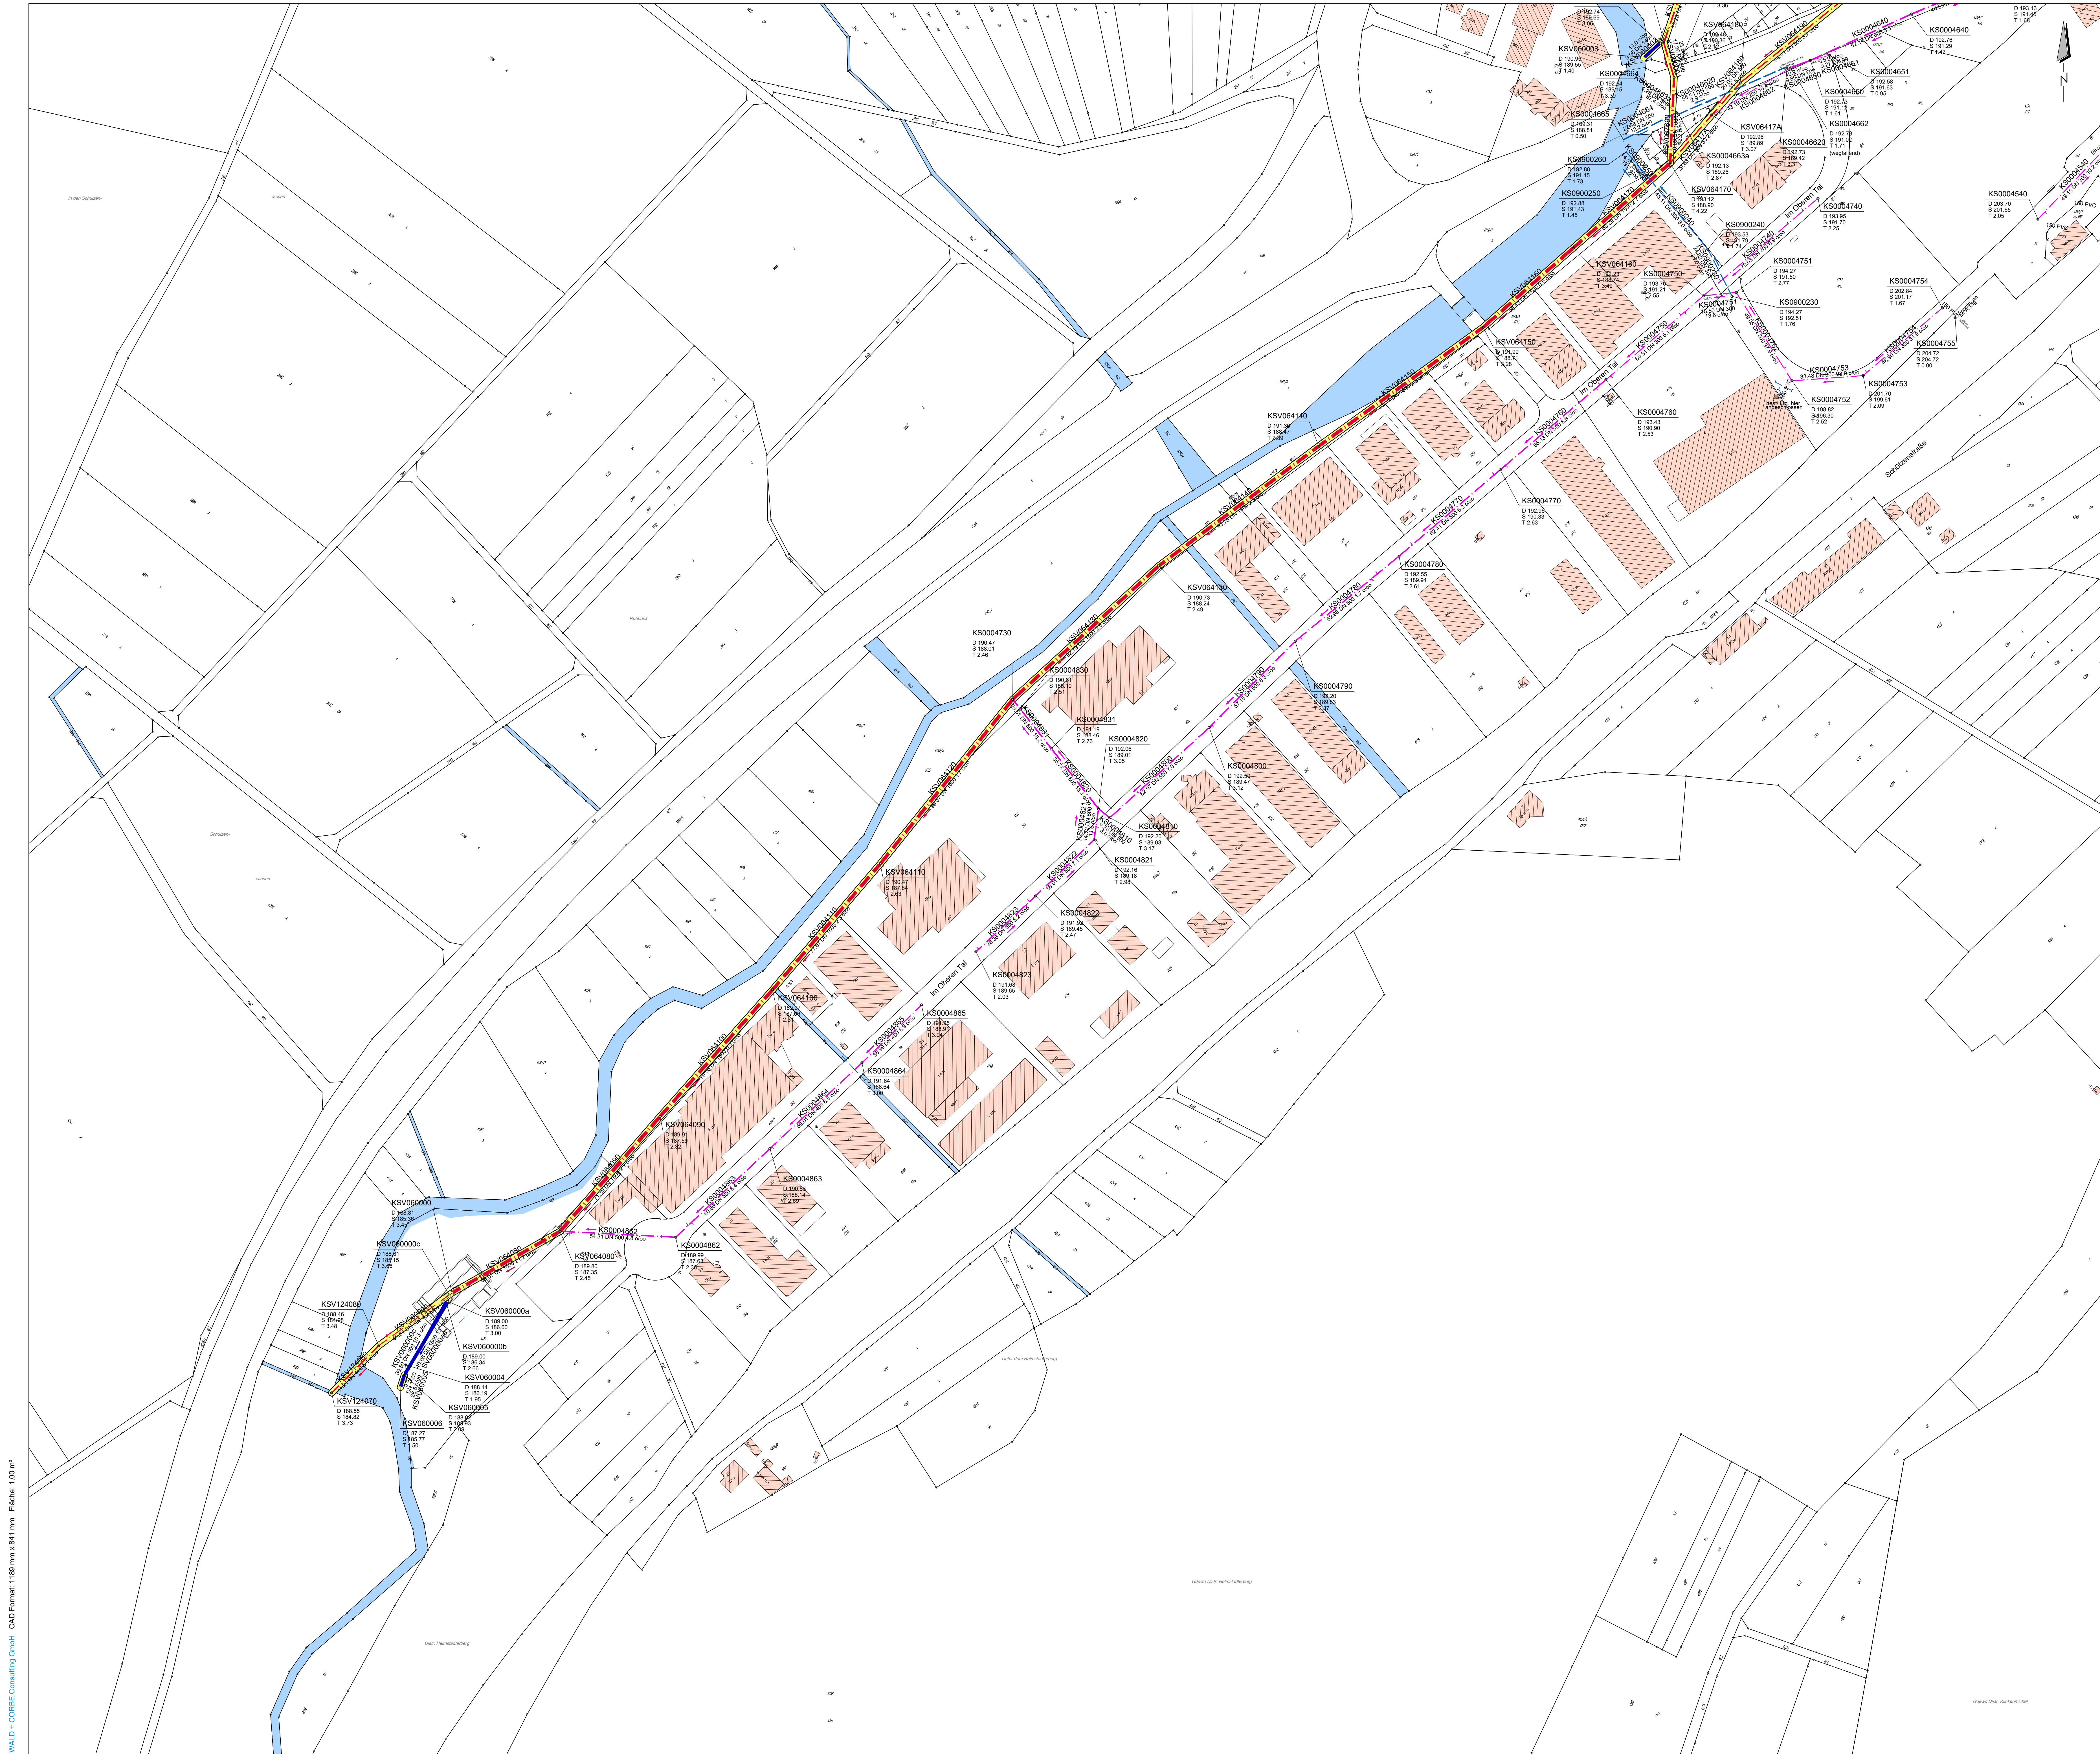

Legende Bestand:

- Mischwasserkanal
- Regenwasserkanal
- Schmutzwasserkanal
- Verbandsammler
- Mischwasserkanal
- Verbandsammler
- Regenwasserkanal


- RW1-01 Schachtname
D 223.45 Deckelhöhe
S 221.89 Sohlhöhe
T 1.56 Tiefe
- RW1-01 Anschluss rechtslinks
- RW1-01 Haltungsname
Sh 5.0 o/oo Material, Gefälle
5.00 DN 500 Länge, Dimension, Fließpfeil

Legende EKVO:

- Haltung nicht befahren

Übersichtslageplan

Maßstab 1 : 50 000

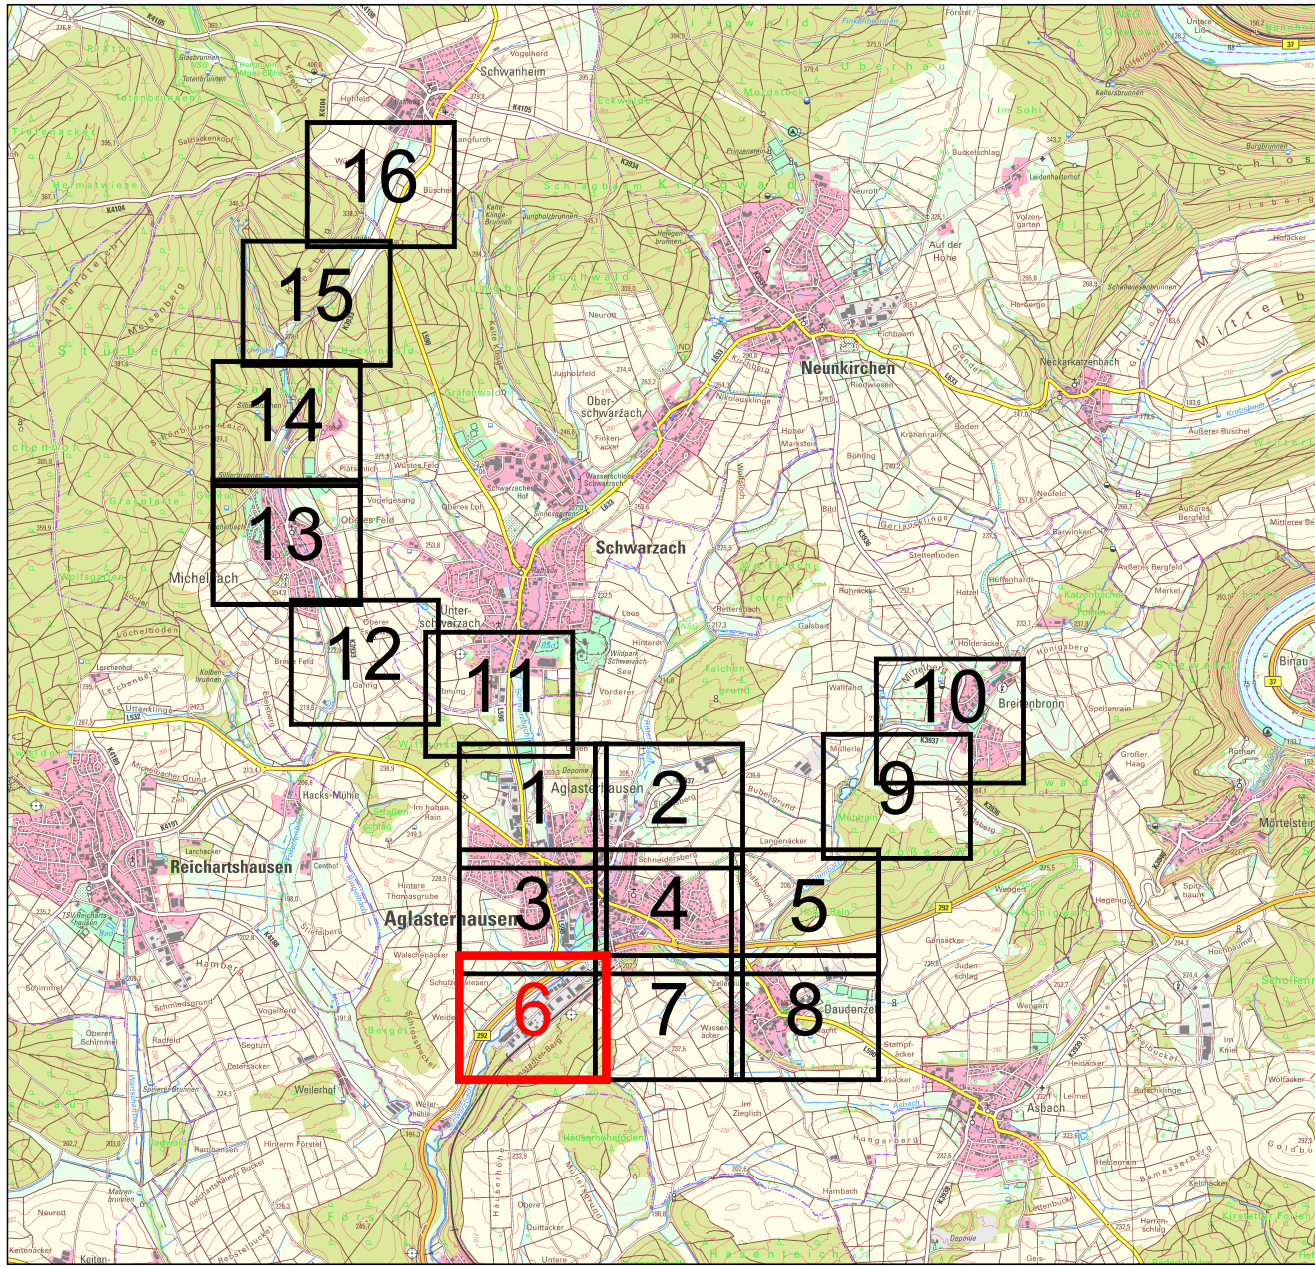

GEMEINDE AGLASTERHAUSEN

EKVO Agglomerhaus

Lageplan Bestand

PLANSTADIUM	DATUM	NAMEN	1 : 1000	Bestand
ENTWURF	04.02.2025	HC		
BEREITET	04.02.2025	Bek		
REPERT				
PROJEKTNUMMER	101616	AKTUELL	UTM	PLANRECHENSTADT

WALD + CORBE Consulting GmbH
Hügelheim • Stuttgart • Haslach • Schwetzingen
Am Neckarhamm 18
70549 Hügelheim
Tel: 07229 / 1876-00
Fax: 07229 / 1876-777
www.wald-corbe.de



AUFTRAGSNUMMER: 101616

UNTERSCHRIFT AUFTRAGSNUMMER

Plan 6