


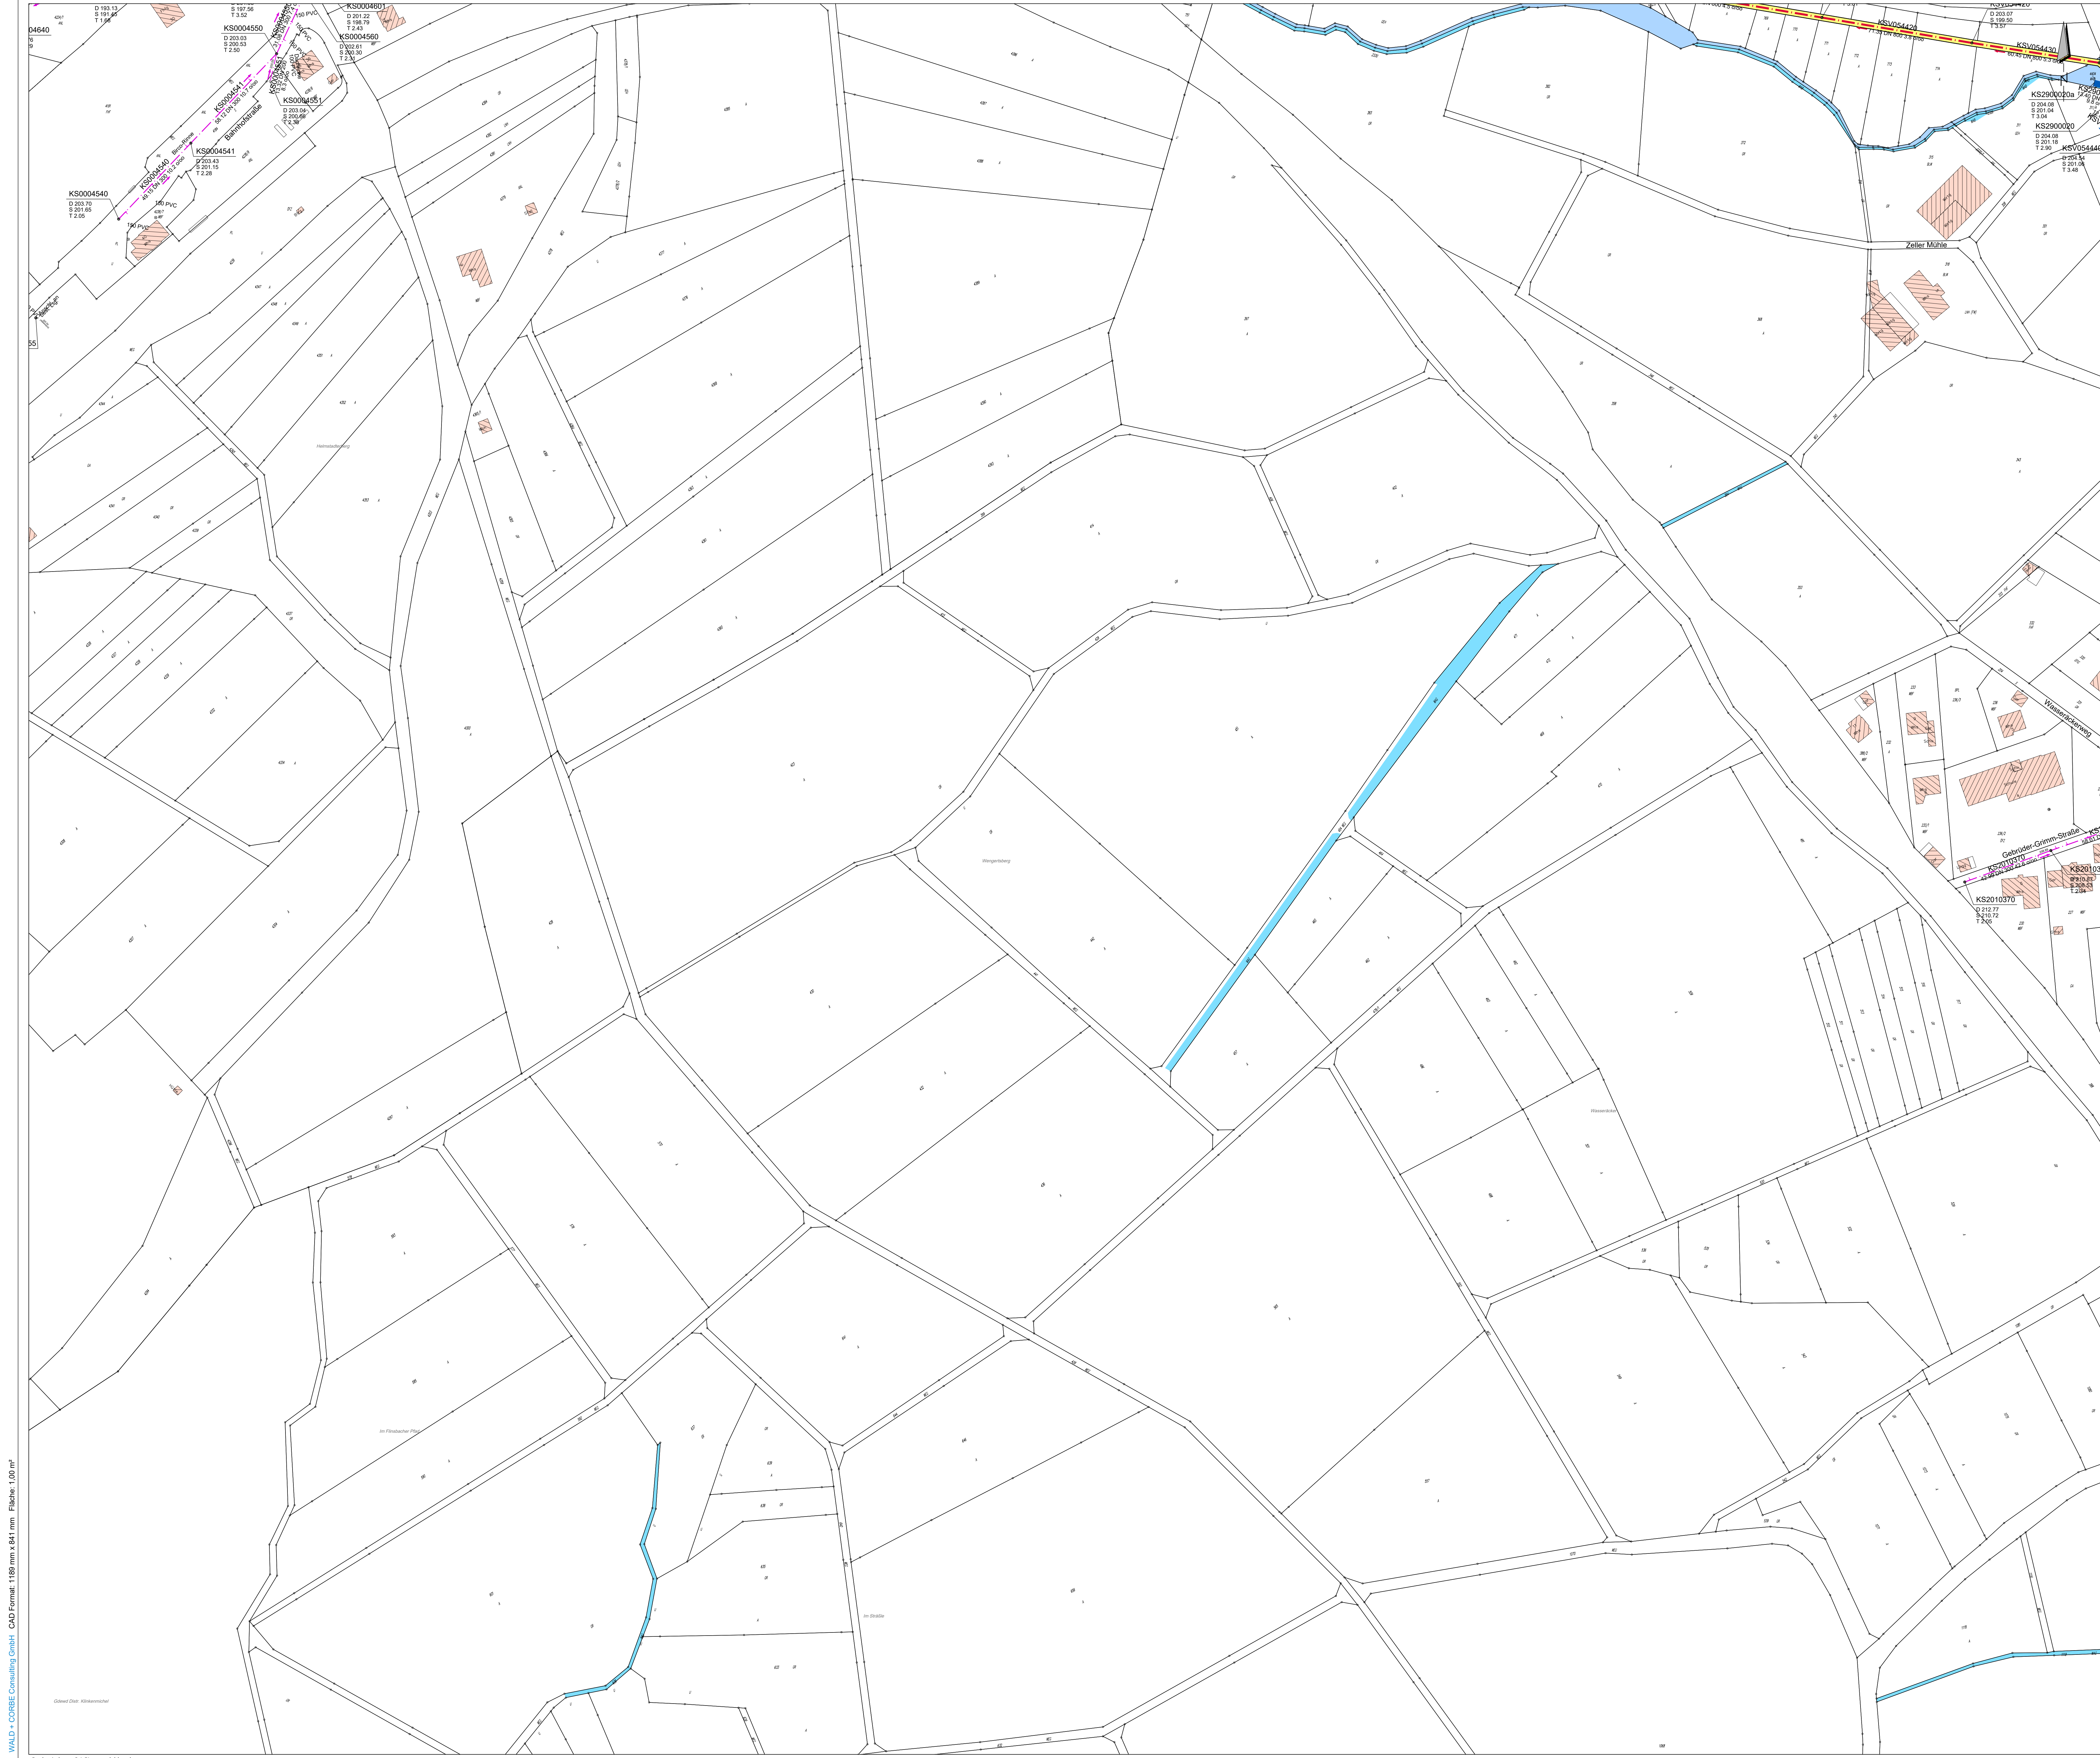

Legende Bestand:

- Mischwasserkanal
- Regenwasserkanal
- Schmutzwasserkanal
- Verbandsammler Mischwasserkanal
- Verbandsammler Regenwasserkanal

Legende EKVO:

- Haltung nicht befahren


RW1-01

Schachtname	D 223.45
Deckelhöhe	S 221.89
Schöthöhe	T 1.56
Tiefe	
Anschluss rechtslinks	

RW1-01

Haltungsname	Material, Gefälle
	5.00 DN 500
	Länge, Dimension, Fließpfeil

Übersichtslageplan Maßstab 1 : 50 000

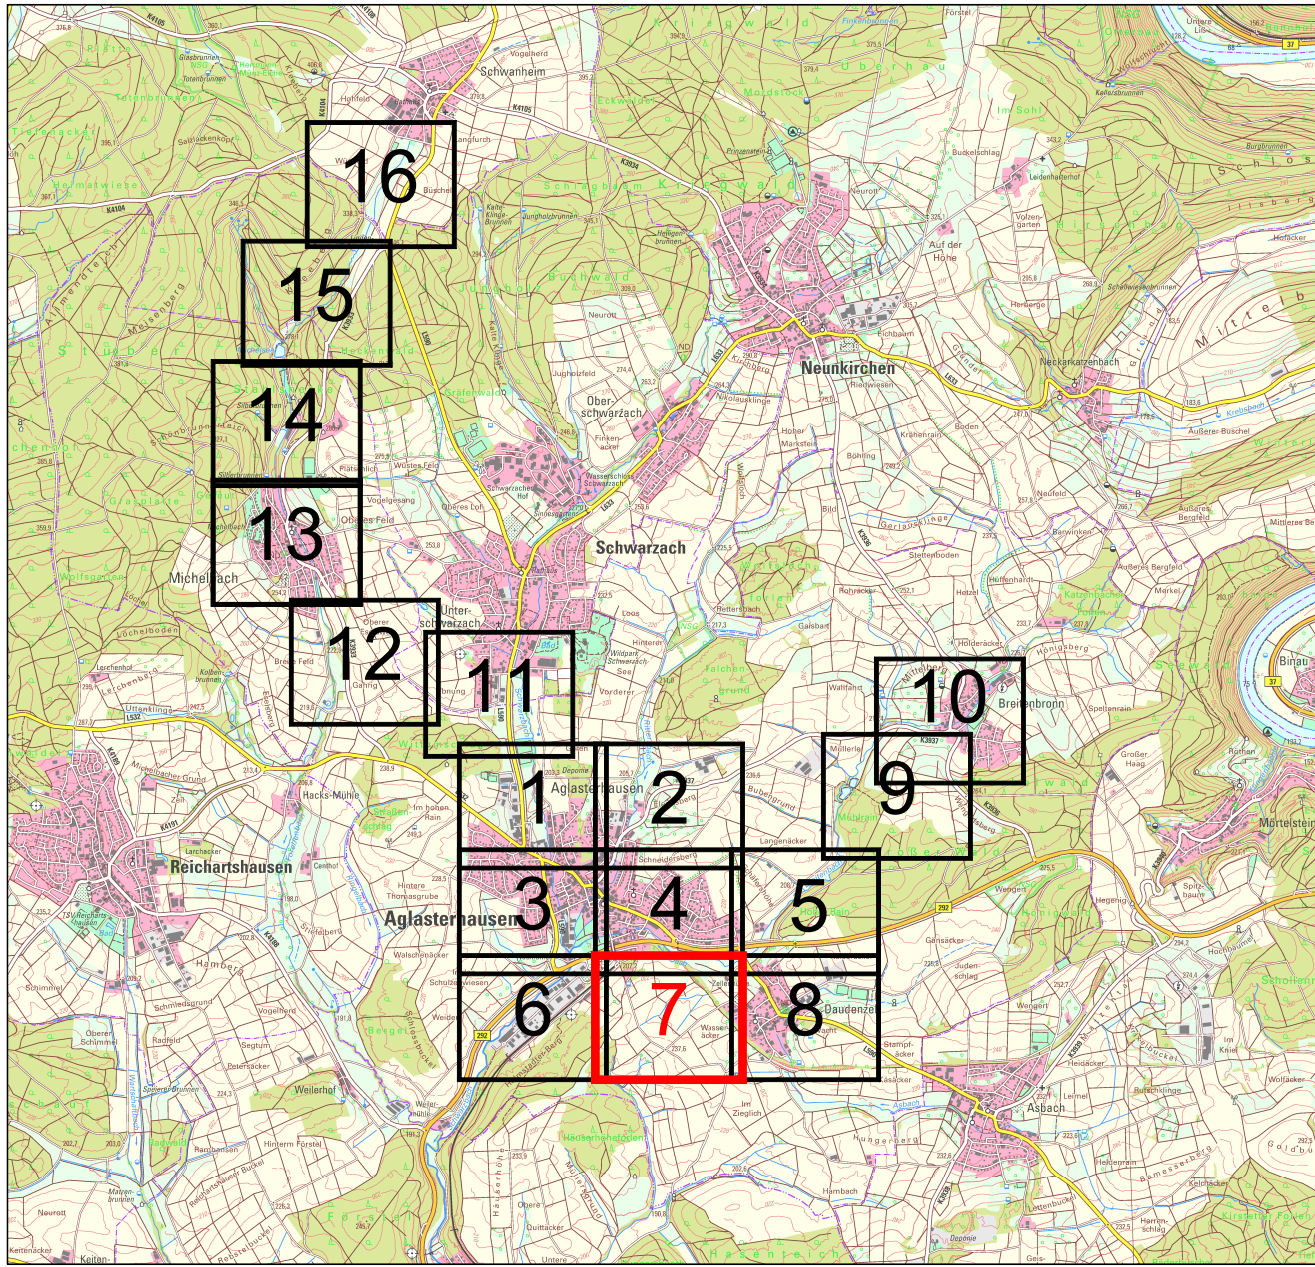

WALD + CORBE Consulting GmbH CAD-Format: 118 mm x 841 mm Fläche: 1,00 m²

Geobasisdaten © LGL, www.lgl.bw.de



GEMEINDE AGLASTERHAUSEN

ALFTRAGSGEBIER

EKVO Aglasterhausen

Lageplan Bestand

PLANVOLLST.	DATUM	NAM	1 : 1000	Bestand
ENTWURF	04.02.2026	INC		
BEREITET	04.02.2026	Bek		
REPERT				
PROJEKTNUMMER	101616	LAZUSYSTEM	UTM	PLANRECHENSTAND

WALD + CORBE Consulting GmbH

■ Hügelsheim ■ Stuttgart ■ Haslach ■ Schwetzingen

Am Neckarhain 18 Tel: 07229 / 1876-00

76549 Hügelsheim Fax: 07229 / 1876-777

www.wald-corbe.de

BKW

Wald-Corbe

ENGINEERING

ALFTRAGSGEBIER

UNTERSCHRIFT ALFTRAGSGEBIER

ALFTRAGSGEBIER

UNTERSCHRIFT ALFTRAGSGEBIER

Plan 7