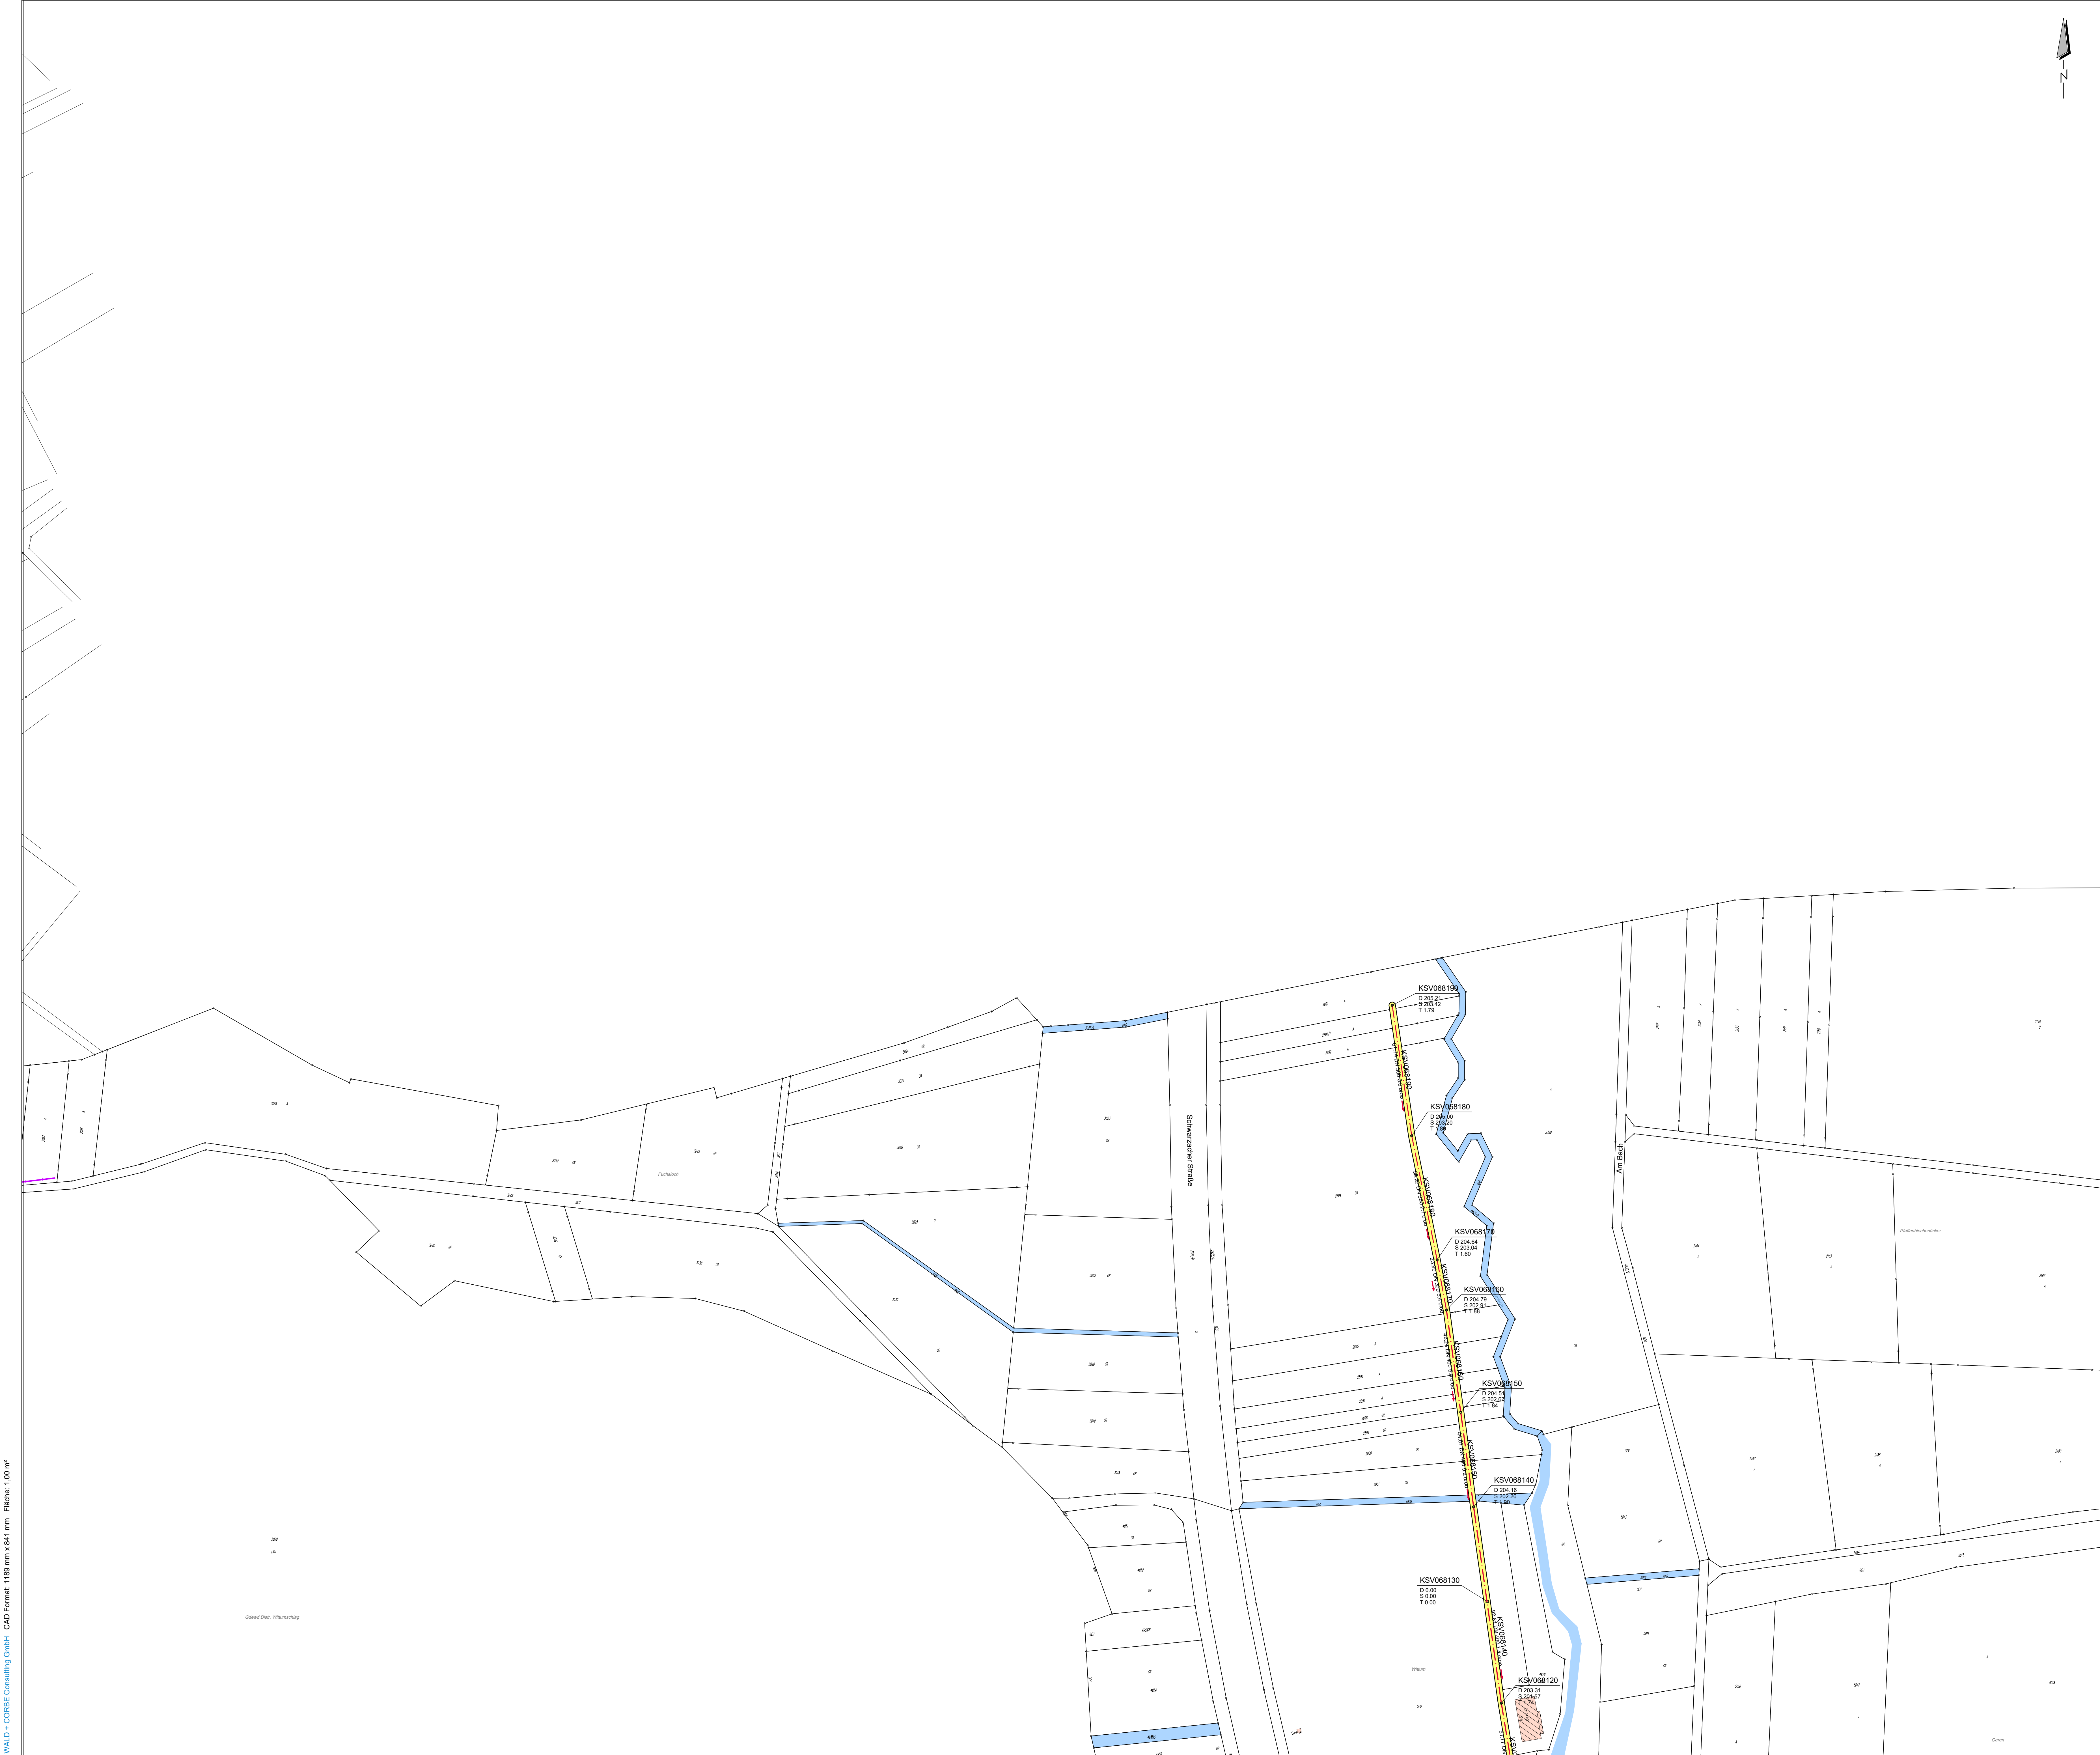


Legende Bestand:

- Mischwasserkanal

Regenwasserkanal

Schmutzwasserkanal

Verbandsammler

Mischwasserkanal

Verbandsammler

Regenwasserkanal
- RW1-01

Schachtname

D 223.45

Deckelhöhe

S 221.89

Sohlhöhe

T 1.56

Tiefe

Anschluss rechtslinks

RW1-01

Haltungsname

Sb 5.0 o/oo

Material, Gefälle

5.00 DN 500


Länge, Dimension, Fließpfeil

Legende EKVO:

- Haltung nicht befahren

Übersichtslageplan

Maßstab 1 : 50 000

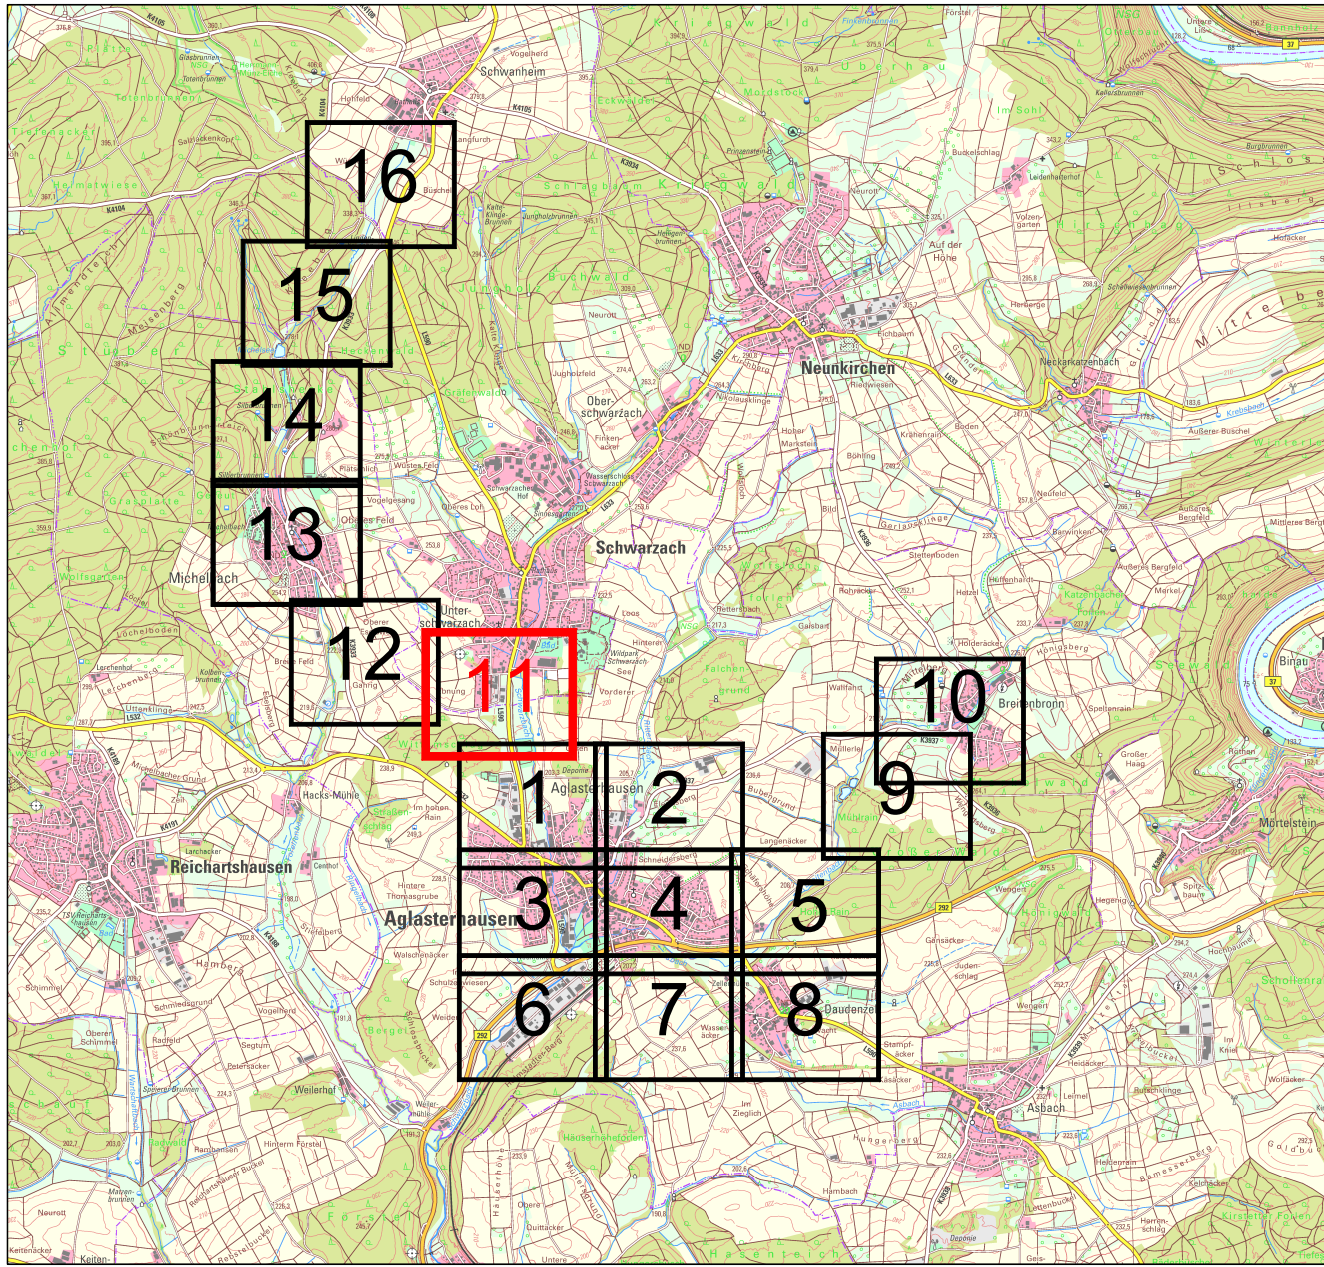

EKVO Aglasterhausen

Lageplan Bestand

PLANSTADT	DATUM	NAM	1 : 1000	Bestand
ENTWURF	04.02.2026	NO		
BEARBEIT	04.02.2026	Bek	AKSSTAB	PLANRECHENSTAND
REPERT				
PROJEKTNUMMER	101616	LAGESTAB	UTM	KOORDINATEN

WALD + CORBE Consulting GmbH
■ Hügelsheim ■ Stuttgart ■ Haslach ■ Schwetzingen
Am Neckelshamm 18
76549 Hügelsheim
www.wald-corbe.de



AUFTRAGSNUMMER	UNTERSCHRIFT AUFTRAGSNUMMER	Plan 11
UNTERSCHRIFT AUFTRAGSLEITER	UNTERSCHRIFT AUFTRAGSLEITER	