


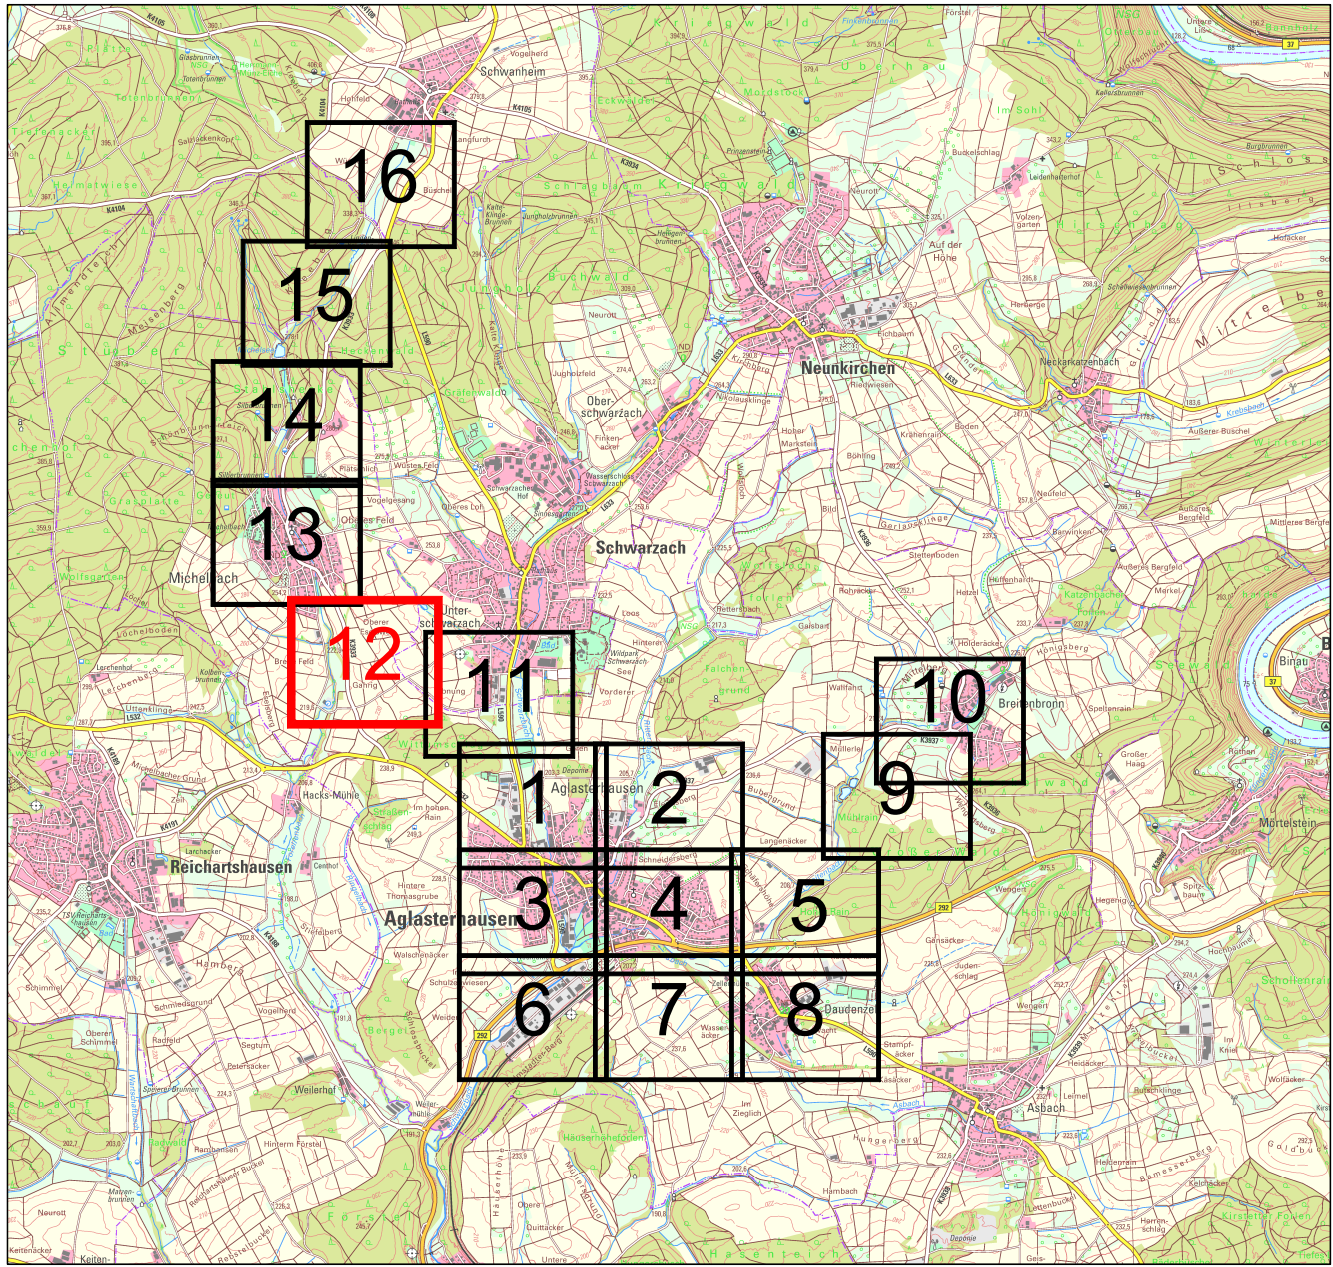

- | | |
|---|---------------------------|
| RW1-01 | Schachtname |
| D 223.45 | Deckelhöhe |
| S 221.89 | Sohlhöhe |
| T 1.56 | Tiefe |
|  | Anschluss rechts/links |
| RW1-01 | Haltingsname |
| So 5.0 o/oo | Material, Gefälle |
| 5.00 DN 500 | Länge, Dimension, Fließpf |

Maßstab 1 : 50 000



EKVO Aglasterhausen

Lageplan Bestand

ENTWICKELT	04.02.2026	Isr	1 : 1000	Bestand
BEARBEITET	04.02.2026	Bek		
DEPRET				
PROJEKTNUMMER	101916			
		MASSSTAB	UTM	PLANNUMSTAND
		LAGE SYSTEM		HÖHEN SYSTEM

WALD + CORBE Consulting GmbH
■ Hügelsheim ■ Stuttgart ■ Haslach ■ Schwetzingen
Am Hecklehamm 18 Tel: 07229 / 1876-00
76549 Hügelsheim Fax: 07229 / 1876-777
www.wald-corbe.de



AUFTRAGNEHMER
UNTERSCHREIFT AUFTRAGGEBER

UNTERSCHRIFT AUFNAHME

ANALYSIS