


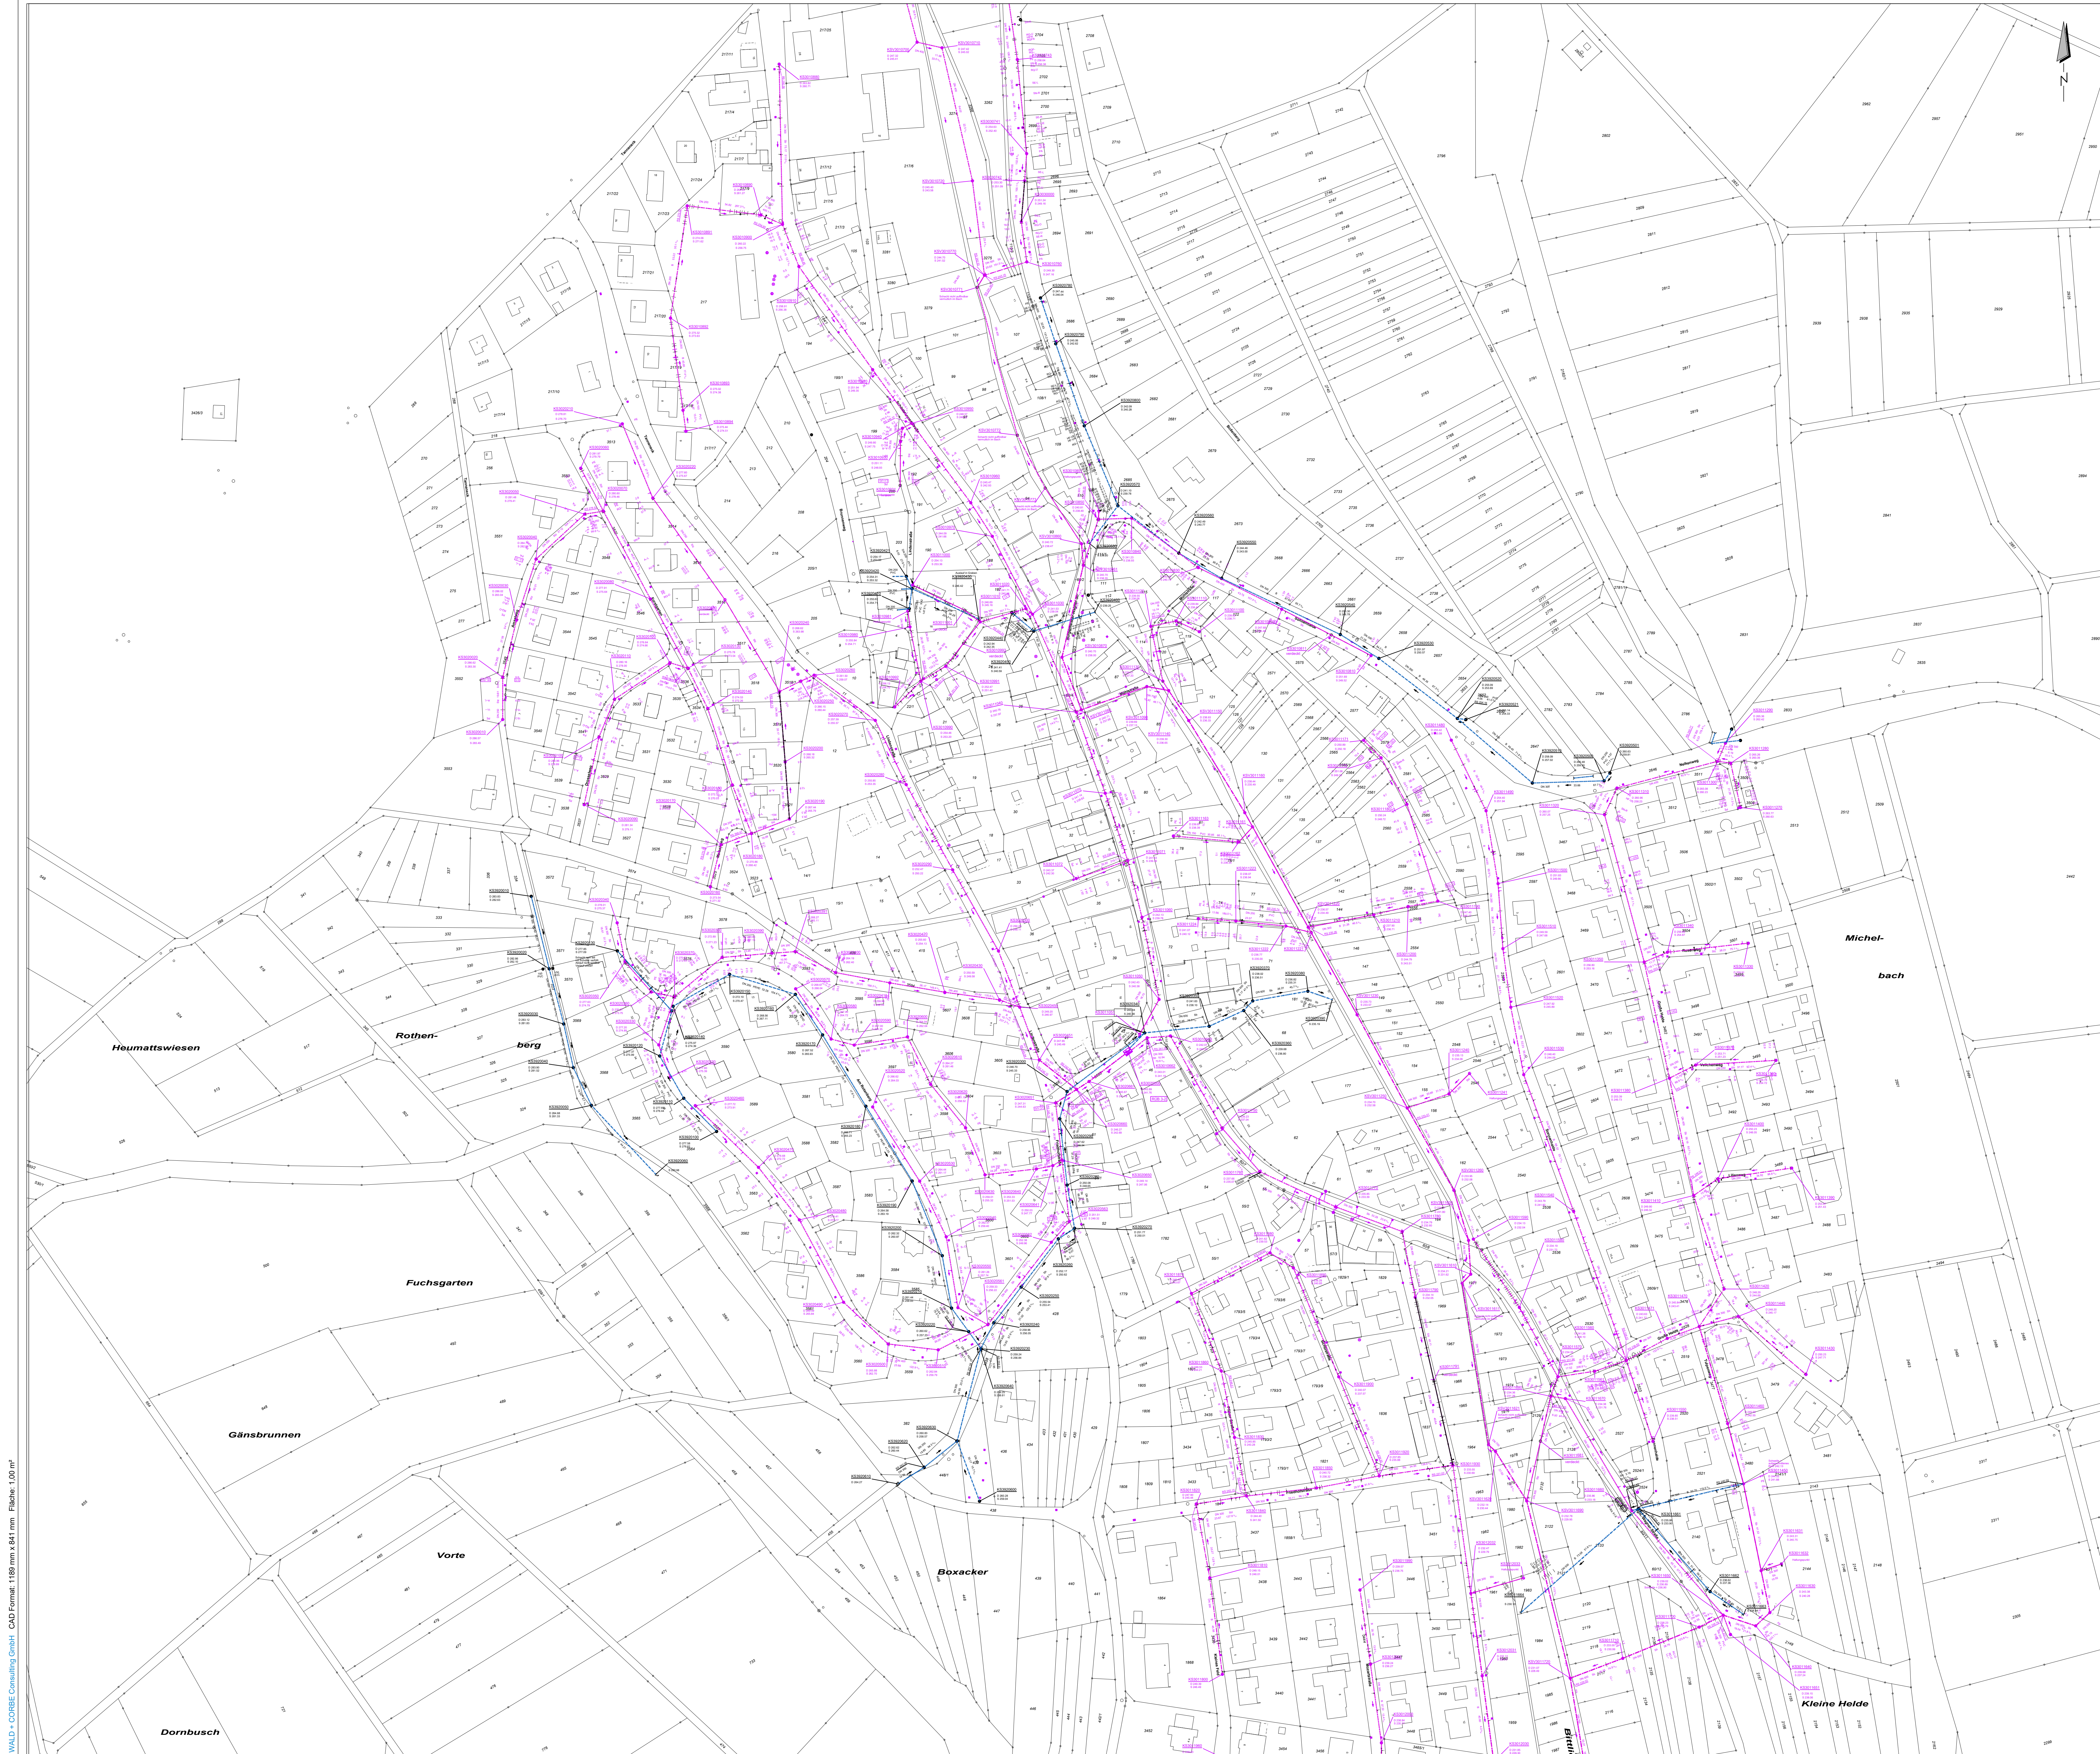

Legende Bestand:

- Mischwasserkanal

Regenwasserkanal

Schmutzwasserkanal

Verbandsammler Mischwasserkanal

Verbandsammler Regenwasserkanal
- RW1-01

Schachtname

Ø 223.45

Deckelhöhe

S 221.89

Sohlhöhe

T 1.56

Tiefe

Anschluss rechtslinks

RW1-01

Haltungsname

Sh 5.0 o/so


Material, Gefälle

5.00 DN 500

Länge, Dimension, Fließpfeil

Übersichtslageplan

Maßstab 1 : 50 000

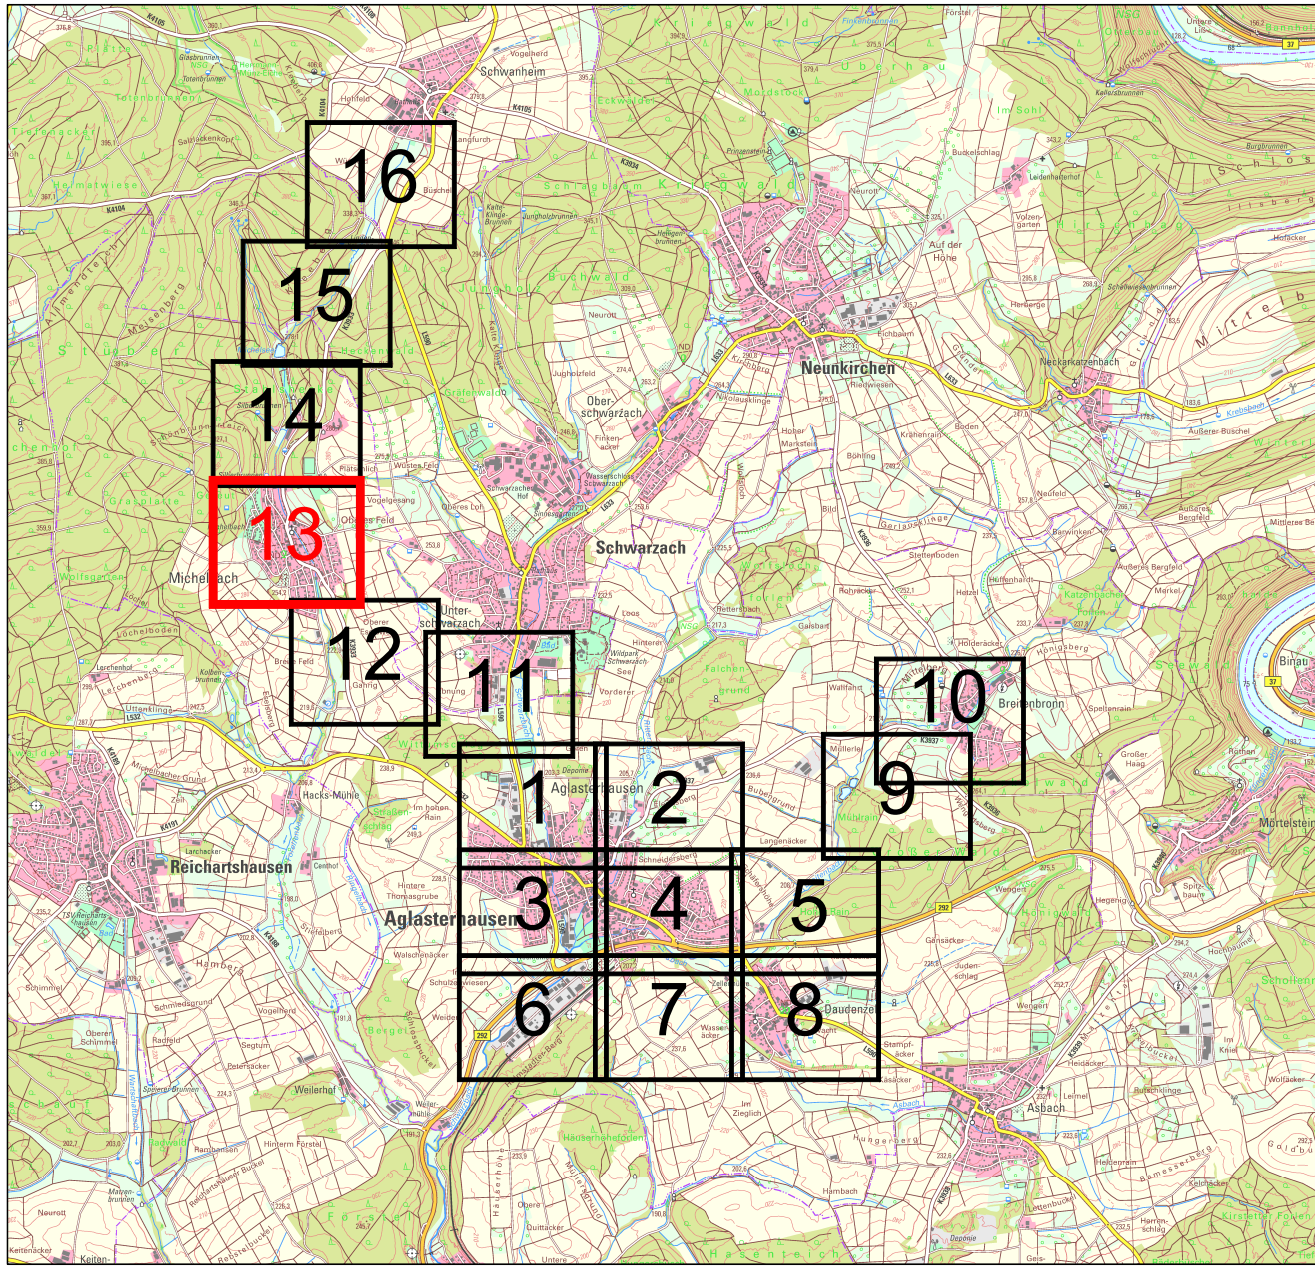

GEMEINDE AGLASTERHAUSEN

EKVO Aglasterhausen

Lageplan Bestand

PLANVORL	DATUM	NAM	1 : 1000	Bestand
ENTWURF	04.02.2026	BC		
BEREITET	04.02.2026	Bek		
BEREITET				
PROJEKTNUMMER	101616	AKZUSSTAB	PLANRECHENSTAND	
		LAZUSSTAB	UTM	

WALD + CORBE Consulting GmbH
Hügelheim • Stuttgart • Haslach • Schwetzingen
Am Neckarhorn 18
76546 Hügelheim
Tel: 07229 / 1876-0
Fax: 07229 / 1876-777
www.wald-corbe.de



UNTERSCHRIFT AUFTRAGGEBER: UNTERSCHRIFT AUFTRAGGEHÄR:

Plan 13