


Legende Bestand:	
	Mischwasserkanal
	Regenwasserkanal
	Schmutzwasserkanal
	Verbandsammler Mischwasserkanal
	Verbandsammler Regenwasserkanal
RW1-01	Schachtnamen
D 223.45	Deckelhöhe
S 221.89	Sohlhöhe
T 1.56	Tiefe
	Anschluss rechtslinks
RW1-01	Haltnungsname
Sh 5.0 o/oo	Material, Gefälle
5.00 DN 500	Länge, Dimension, Fließpfel

Übersichtslageplan Maßstab 1 : 50 000

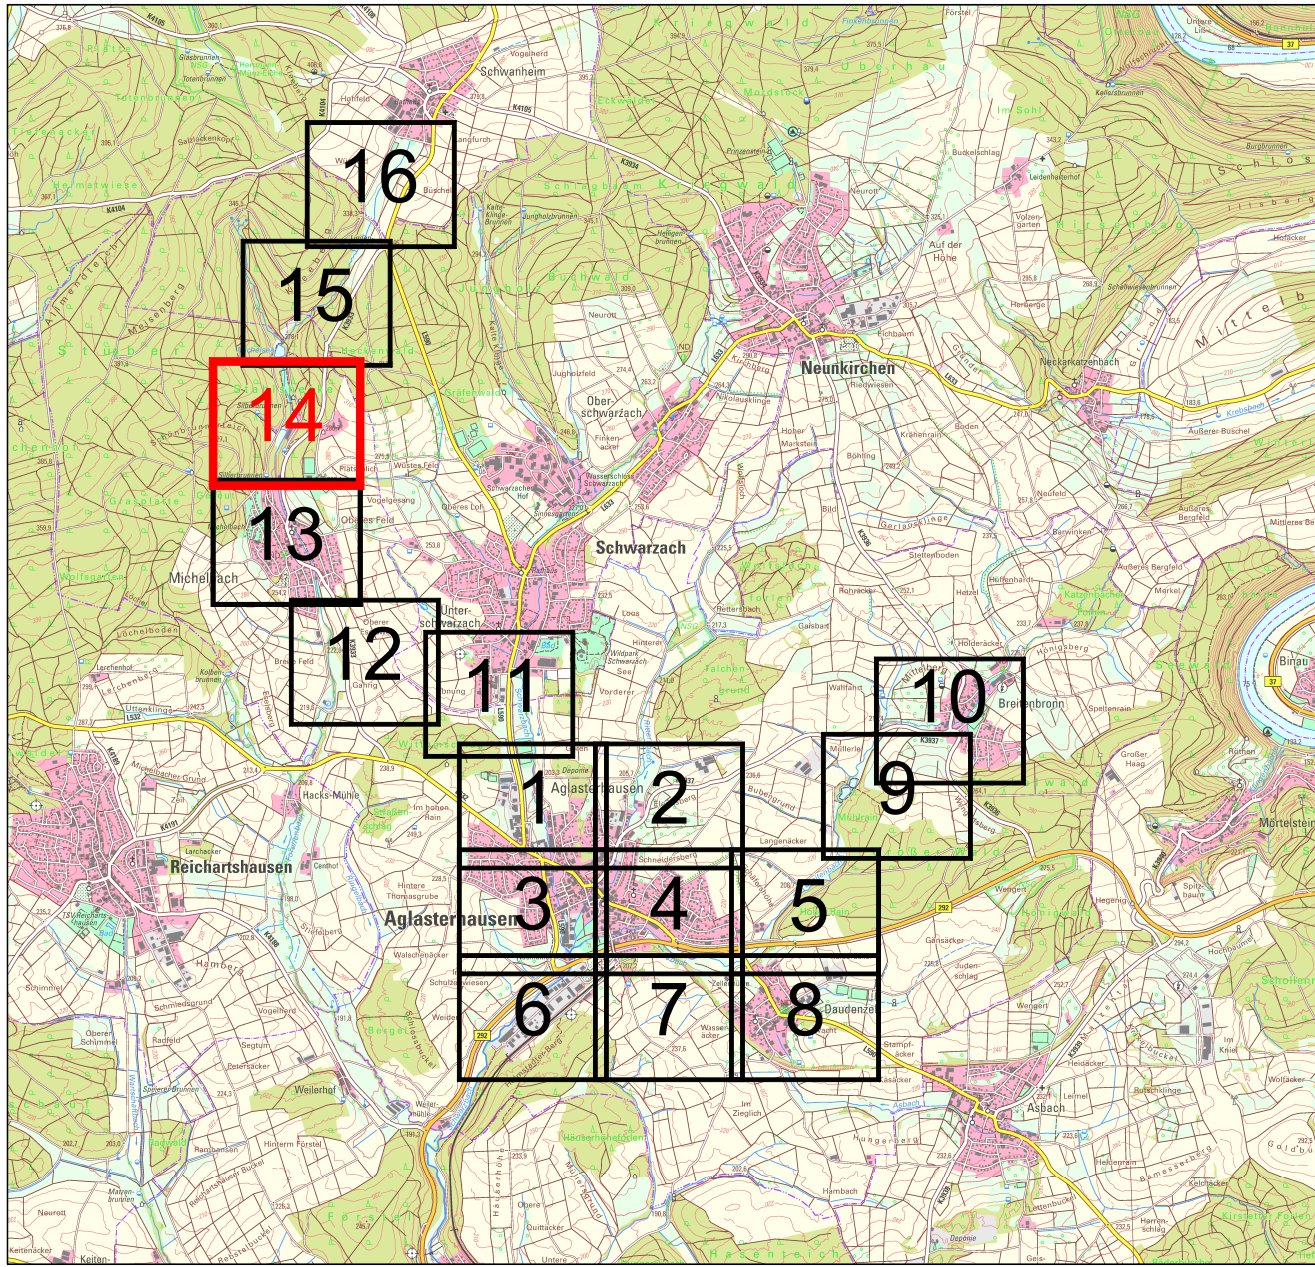

GEMEINDE AGLASTERHAUSEN

EKVO Aggasterhausen

Lageplan Bestand

PLANVERZEICHNIS	DATUM	NAM	1 : 1000	Bestand
ENTWURF	04.02.2025	nc		
BEREITET	04.02.2025	Bek		
REPRODUKTION	10.10.16	AKKUSTAB	PLANRECHENSTAND	
WALD + CORBE Consulting GmbH		BKW		
Högelheim Stuttgart Haslach Schwetzingen		ENGINEERING		
Am Neckarham 18 76549 Högelheim		Wald + Corbe		
Tel: 07229 / 1876-00 Fax: 07229 / 1876-777				
www.wald-corbe.de				
AUFTRAGSNUMMER		UNTERSCHRIFT AUFTRAGSLEITER		Plan 14
UNTERSCHRIFT AUFTRAGSLEITER				