

Legende Bestand:

- Mischwasserkanal

Regenwasserkanal

Schmutzwasserkanal

Verbandsammler
Mischwasserkanal

Verbandsammler
Regenwasserkanal
- RW1-01

Schachtname

D 223.45

Deckelhöhe

S 221.89

Sohlhöhe

T 1.56

Tiefe

Anschluss rechtslinks

RW1-01

Haltungsname

Sh 5.0 o/oo


Material, Gefälle

5.00 DN 500

Länge, Dimension, Fließpfeil

Übersichtslageplan

Maßstab 1 : 50 000

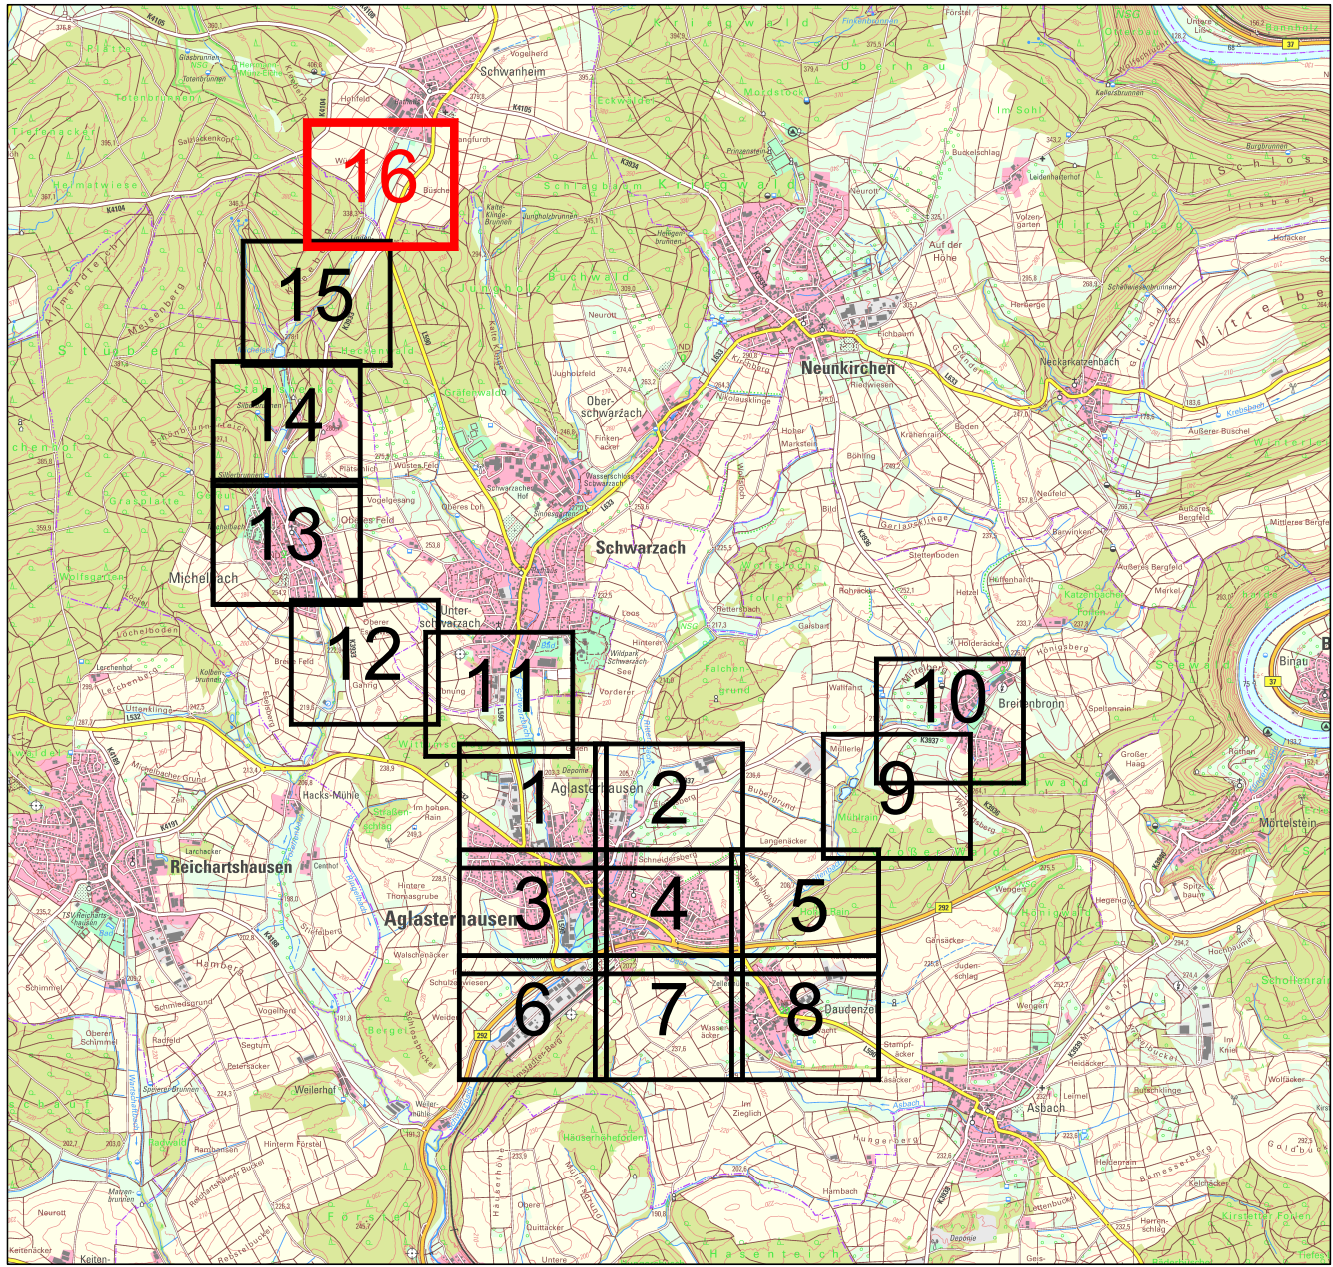

EKVO Aglasterhausen

Lageplan Bestand

PLANVERLEIT	DATUM	NAM		
ENTWURF	04.02.2026	nc	1 : 1000	Bestand
BEREITET	04.02.2026	Bek		
REPERT			AKZENT	PLANRECHENSTAND
PROJEKTNUMMER	101616		LAGEPLAN	UTM

WALD + CORBE Consulting GmbH
■ Hügelsheim ■ Stuttgart ■ Haslach ■ Schwetzingen
Am Neckelshamm 18
76549 Hügelsheim
Tel: 07229 / 1876-0
Fax: 07229 / 1876-777
www.wald-corbe.de



ALFTRAGGEBER	UNTERSCHRIFT ALFTRAGGEBER	UNTERSCHRIFT ALFTRAGGEBER	Plan 16
			AKZENT