



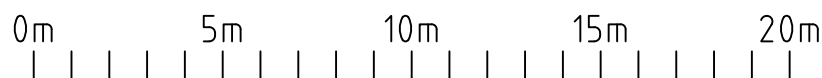

Flurstück: 2235/47
Gemarkung: Gersthofen
Landkreis: Augsburg
Bezirk: Schwaben

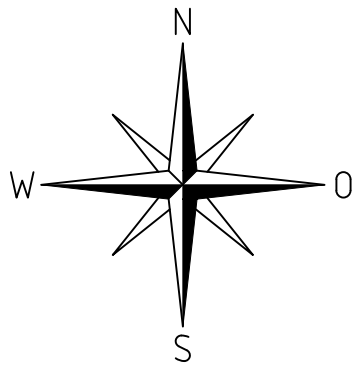

Alle Angaben in Listen, Dokumenten und technischen Zeichnungen stammen aus von Dritten bereitgestellten Unterlagen.
TBF hat die Inhalte nicht erstellt und nicht geprüft. TBF übernimmt keine Verantwortung für Maße, Kennwerte, Auslegungsparameter oder sonstige technische Angaben.

| | | | | | |
|------|----------------------------|------------|-----------|-----------|-------------|
| 07 | Anpassung Änderungsanzeige | 11.03.2026 | TBF | TBF | MVV |
| 06 | Für die Ausschreibung | 26.03.2021 | Bautz | Raffey | Raffey |
| 05 | Ergänzung Abfülltasse | 24.06.2020 | Bautz | Bornholdt | Redemann |
| 04 | Anpassungen | 23.04.2020 | Bautz | Raffey | Redemann |
| 03 | Anpassungen | 20.02.2020 | Bautz | Dickehage | Redemann |
| 02 | Anpassungen | 25.11.2019 | Bautz/Gay | Raffey | Redemann |
| REV. | ART DER ÄNDERUNG | DATUM | ERSTELLT | GEPRÜFT | FREIGEgeben |

KVA Gersthofen

| | | | | | |
|------------------|-------------------------------|----------------|-------------------------------|-----------------|-------------------------------|
| BAUHERRENFREIG. | AUFTRAGGEBER: | PLANERSTELLER: | Pöyry Deutschland GmbH | | |
| | | PROJEKTNUMMER: | 118003016 KVA Gersthofen | | |
| | | DATE: | CLD010-00-001-Lageplan-07.dwg | | |
| GEBAUDE: | DATUM | NAME | ANERK. | ZEICHNUNGS-NR.: | VON BLATT |
| 417/418 | BEARB. | 15.05.2020 | Senoglu | AL0601-6695-7 | B |
| LAND/WEK: | GEPR. | 15.05.2020 | Senoglu | WERK | ABT. FORM ZÄHL-NR. G BL-NR. A |
| PLANBESCHREIBER: | ERSATZ FÜR: | | | | |
| | MASSSTAB: 1:200 FORMAT: A1 07 | | | | |
| | ERSTELLT | GEPRÜFT | FREIGEgeben | | |
| NAME | Bautz | Raffey | Redemann | | |
| DATUM | 14.11.2019 | 14.11.2019 | 14.11.2019 | | |

INHALT:
Lageplan
Geb. 417 KVA-Anlieferbunker und Geb. 418 KVA-Kesselhaus

| | | | | | |
|-----|---|---|---|---|---|
| DCC | V | 0 | 1 | 2 | Z |
| C | L | D | 0 | 1 | 0 |
| 1 | 0 | + | 0 | U | 1 |

Copyright © 2019 Pöyry Deutschland GmbH
All rights including copyright are reserved to Pöyry. No part of this drawing may be reproduced in any form or by any means without prior permission in writing from Pöyry.