



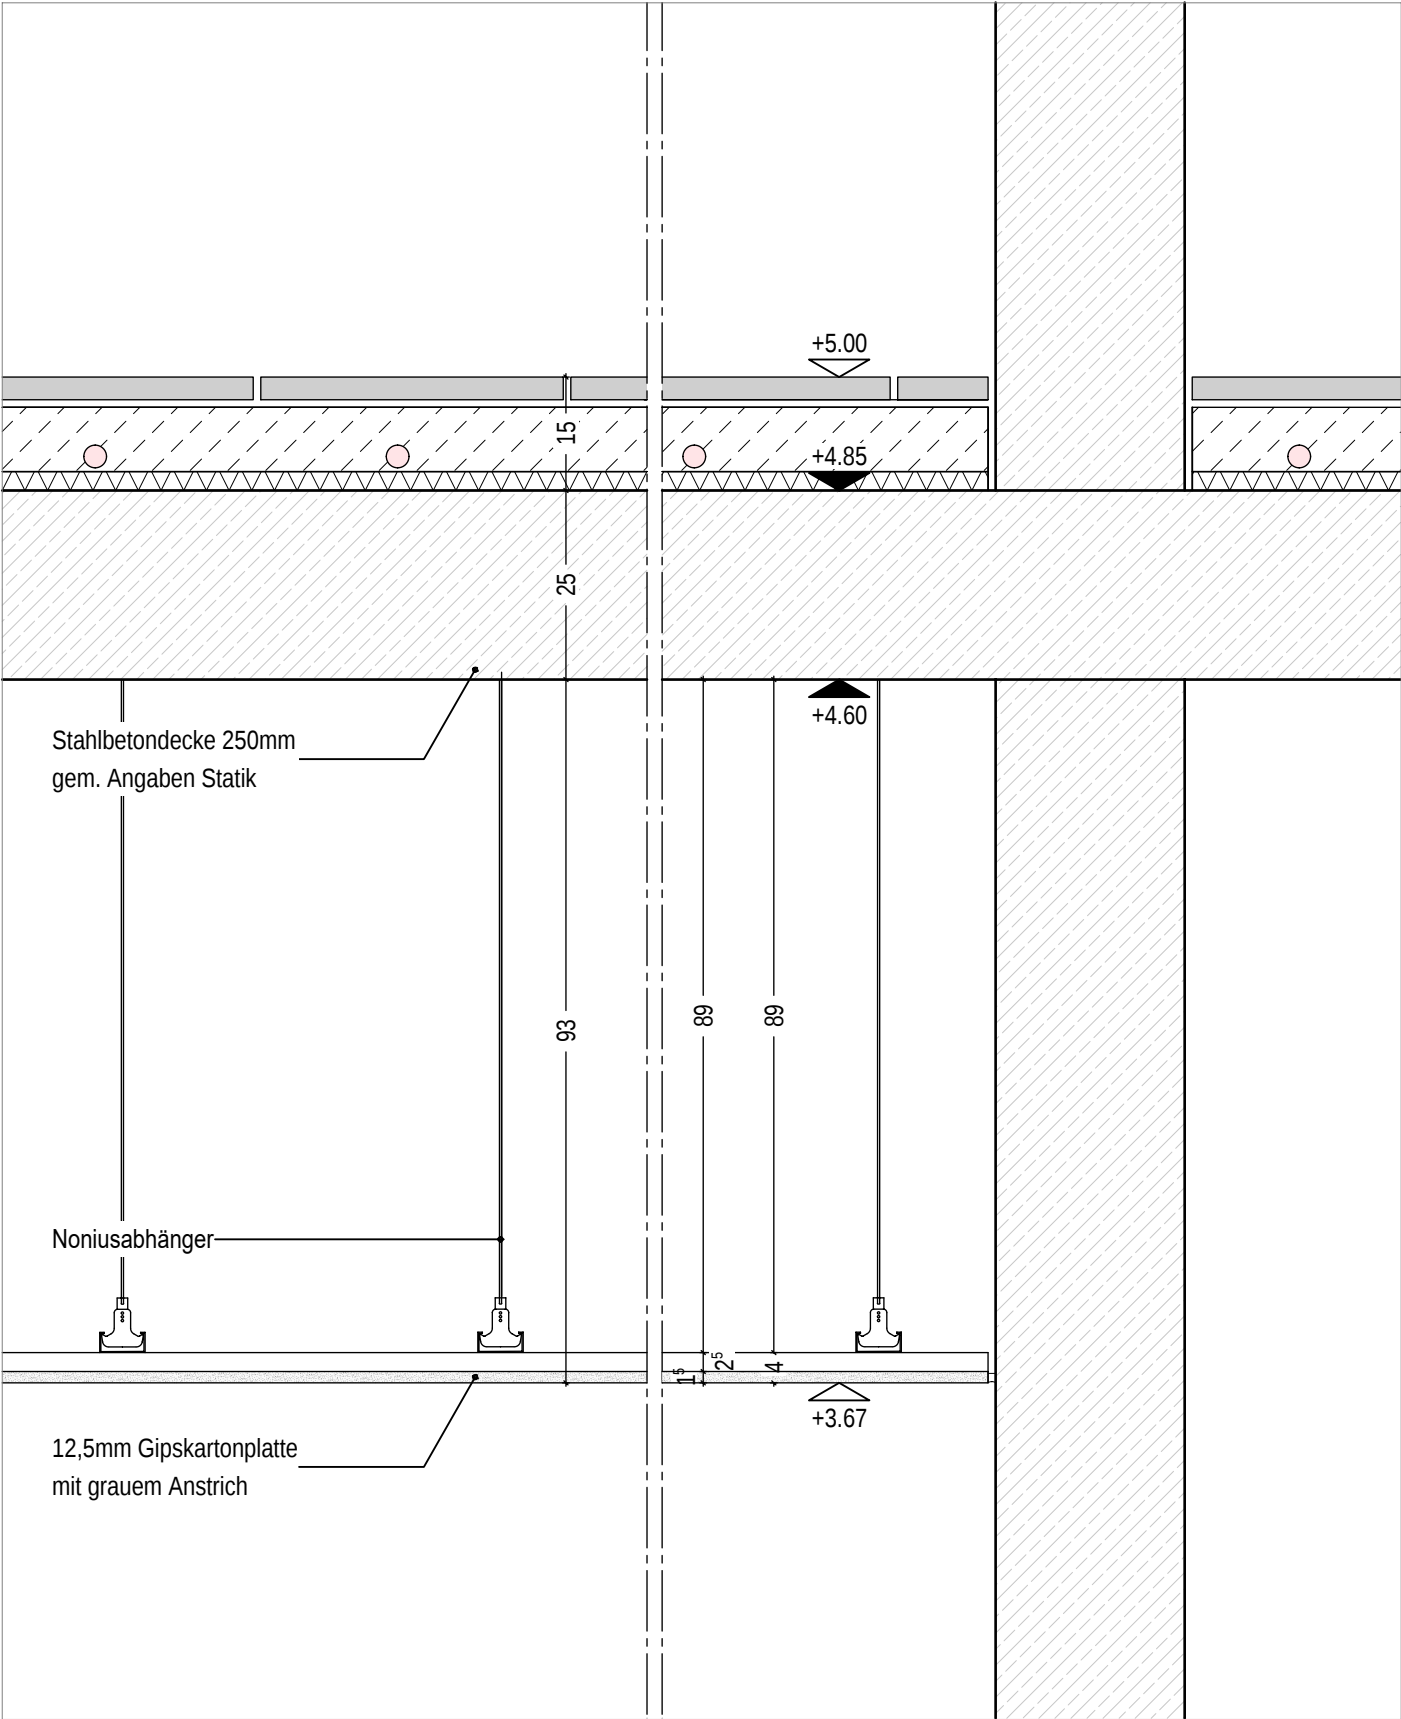


Planinhalt

Abhangdecke Schleuse

Architekt	Index	Datum	gez.	Format H/B	Maßstab	P-ID (Gewerk)	Stand
hjparchitekten PGmbH				297 / 210	1:10	A (ARCH)	28.07.2026
Bauherr				Plan-ID			Kurzname
Zentrum für Psychiatrie Süd				A_ZFPW_5_-_D.TB_-_6800_VA			D.TB_6800_VA
	VA	28.07.2026	jm				

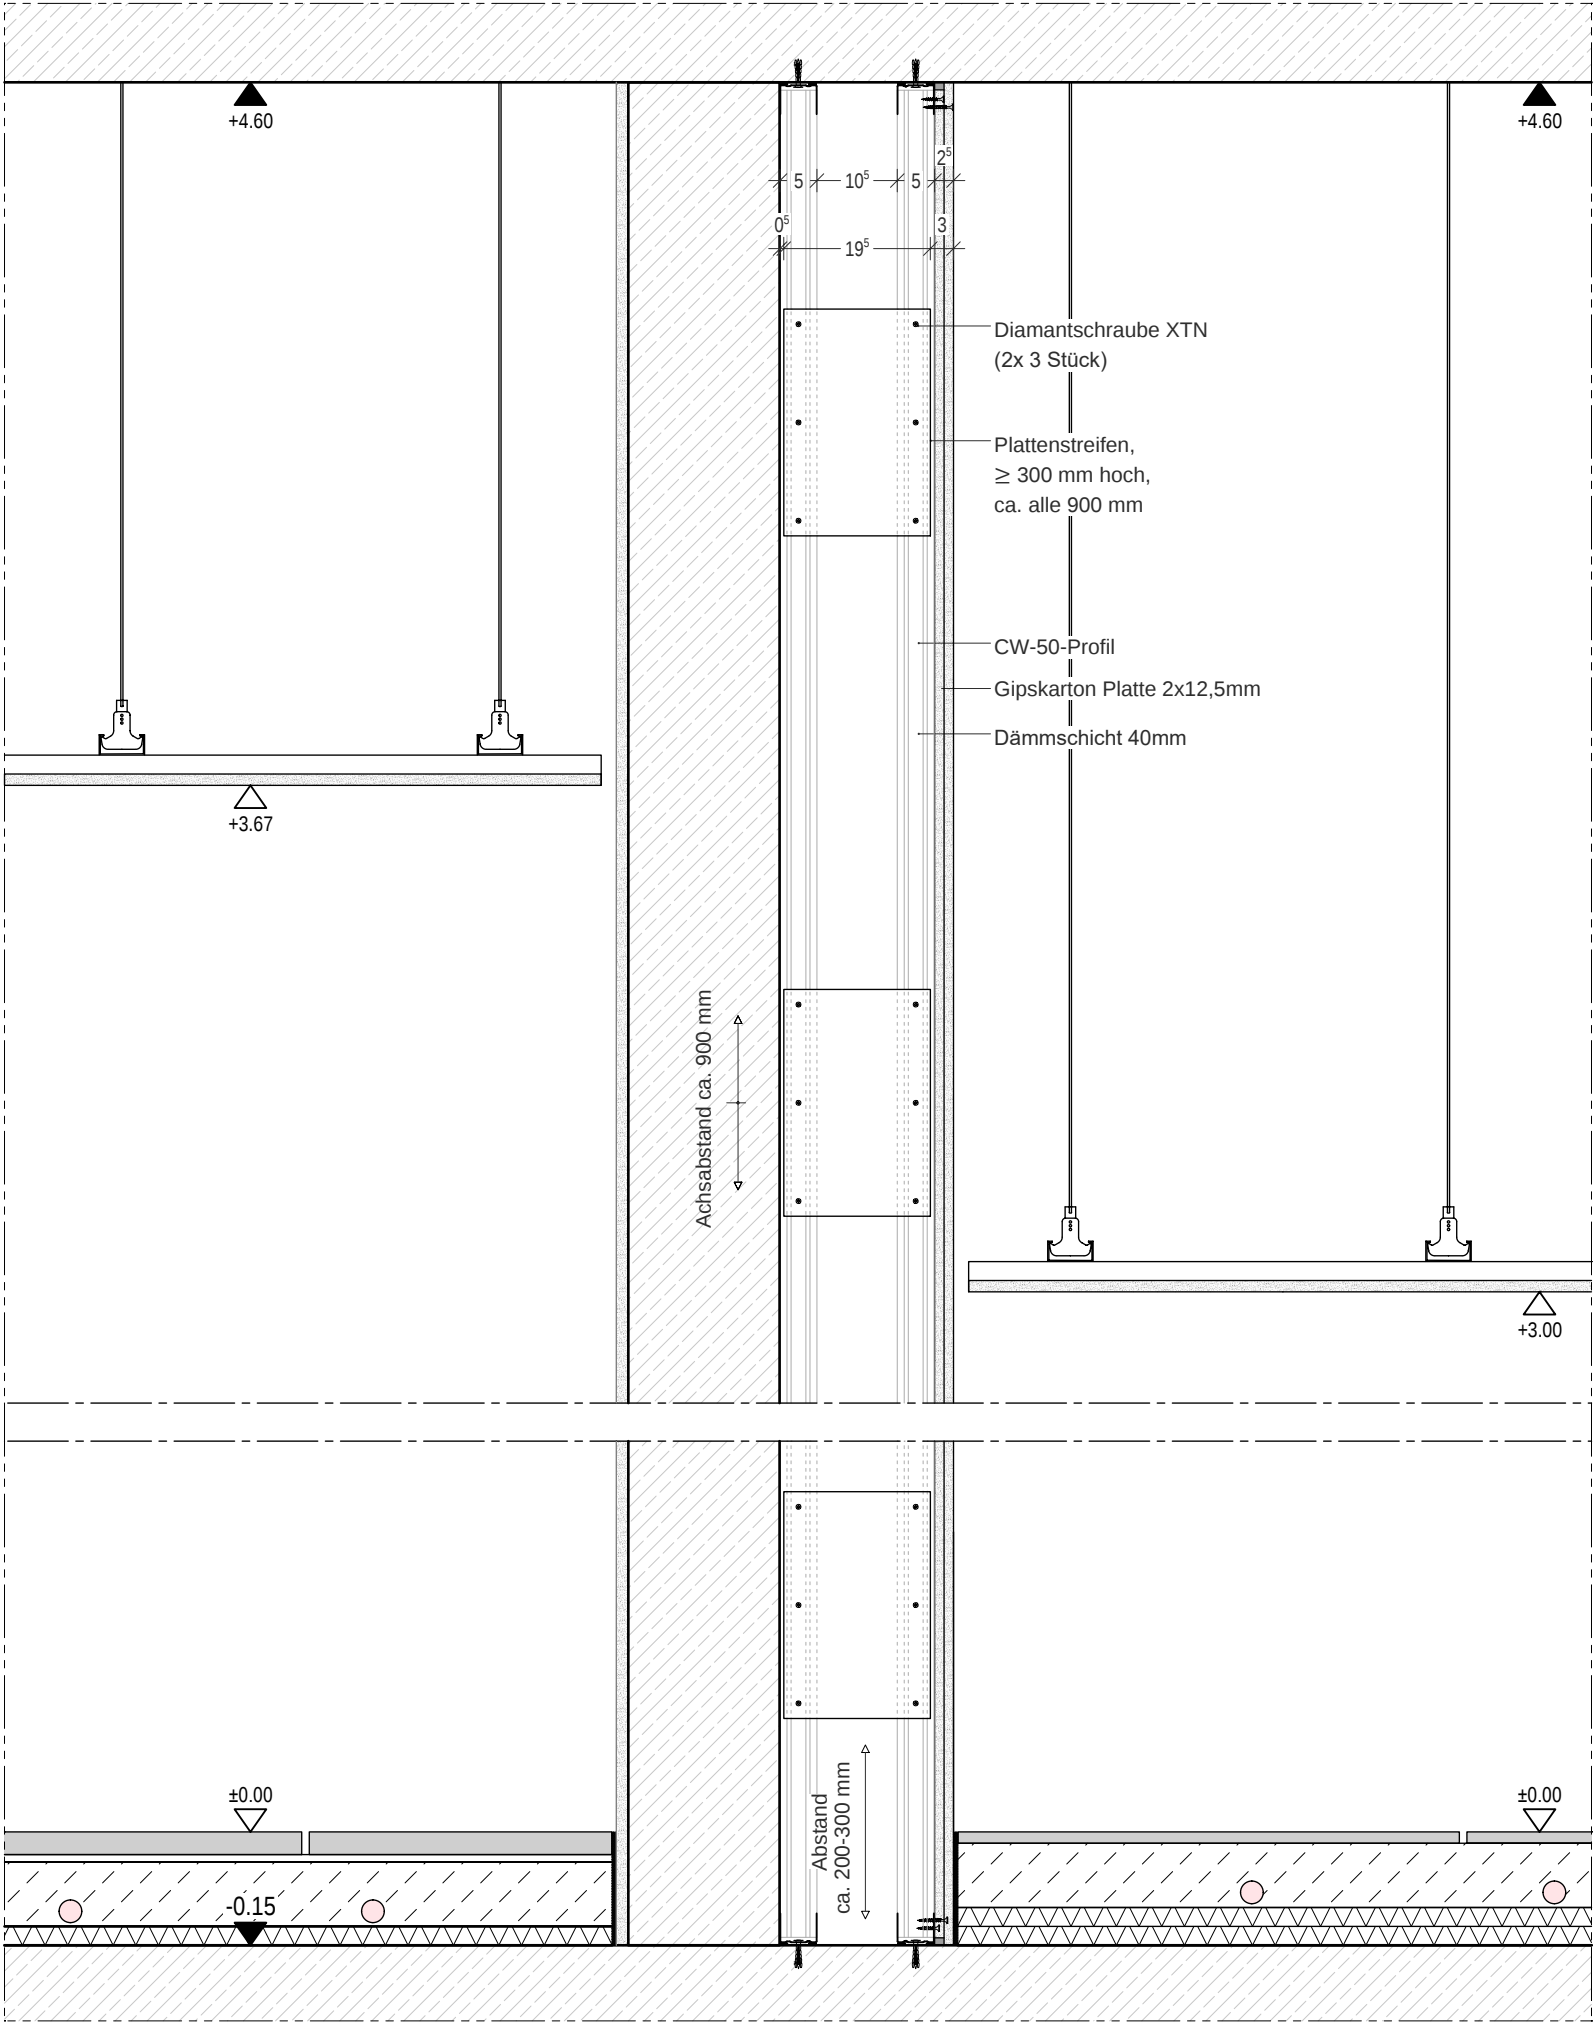

SCHNITT A

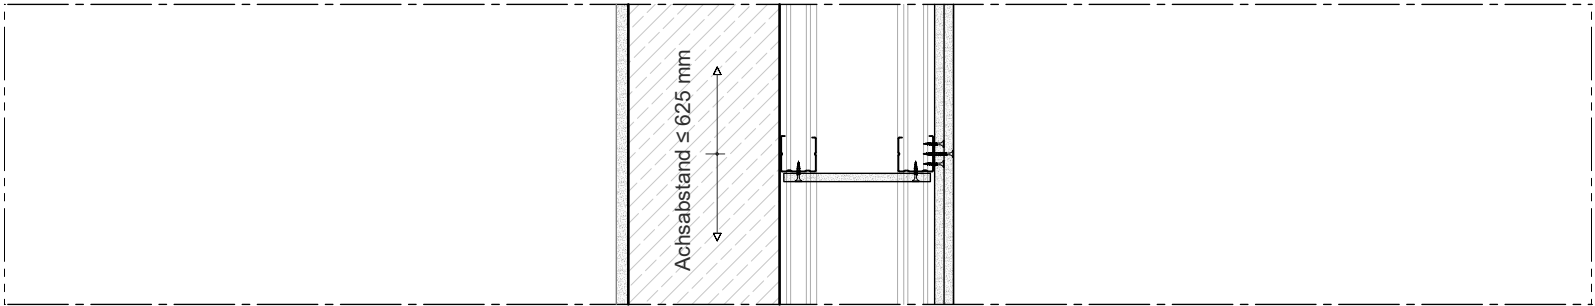

GRUNDRISS


Planinhalt

EG Vorsatzschale - Doppelständerwerk verlascht


Architekt
hjparkitekten PGmbH
Beethovenstraße 5c
97080 Würzburg
+49 931 465538 0

Bauherr
Zentrum für Psychiatrie Süd
Weingartshofer Str. 2
88214 Ravensburg
+49 751 7601 0

Index	Datum	gez.	Format H/B	Maßstab	P-ID (Gewerk)	Stand
			420 / 297	1:10	A (ARCH)	28.07.2026
			Plan-ID			Kurzname
VA	28.07.2026	jm	A_ZFPW_5_-_D.TB_G00_-_6801_VA			D.TB_6801_V

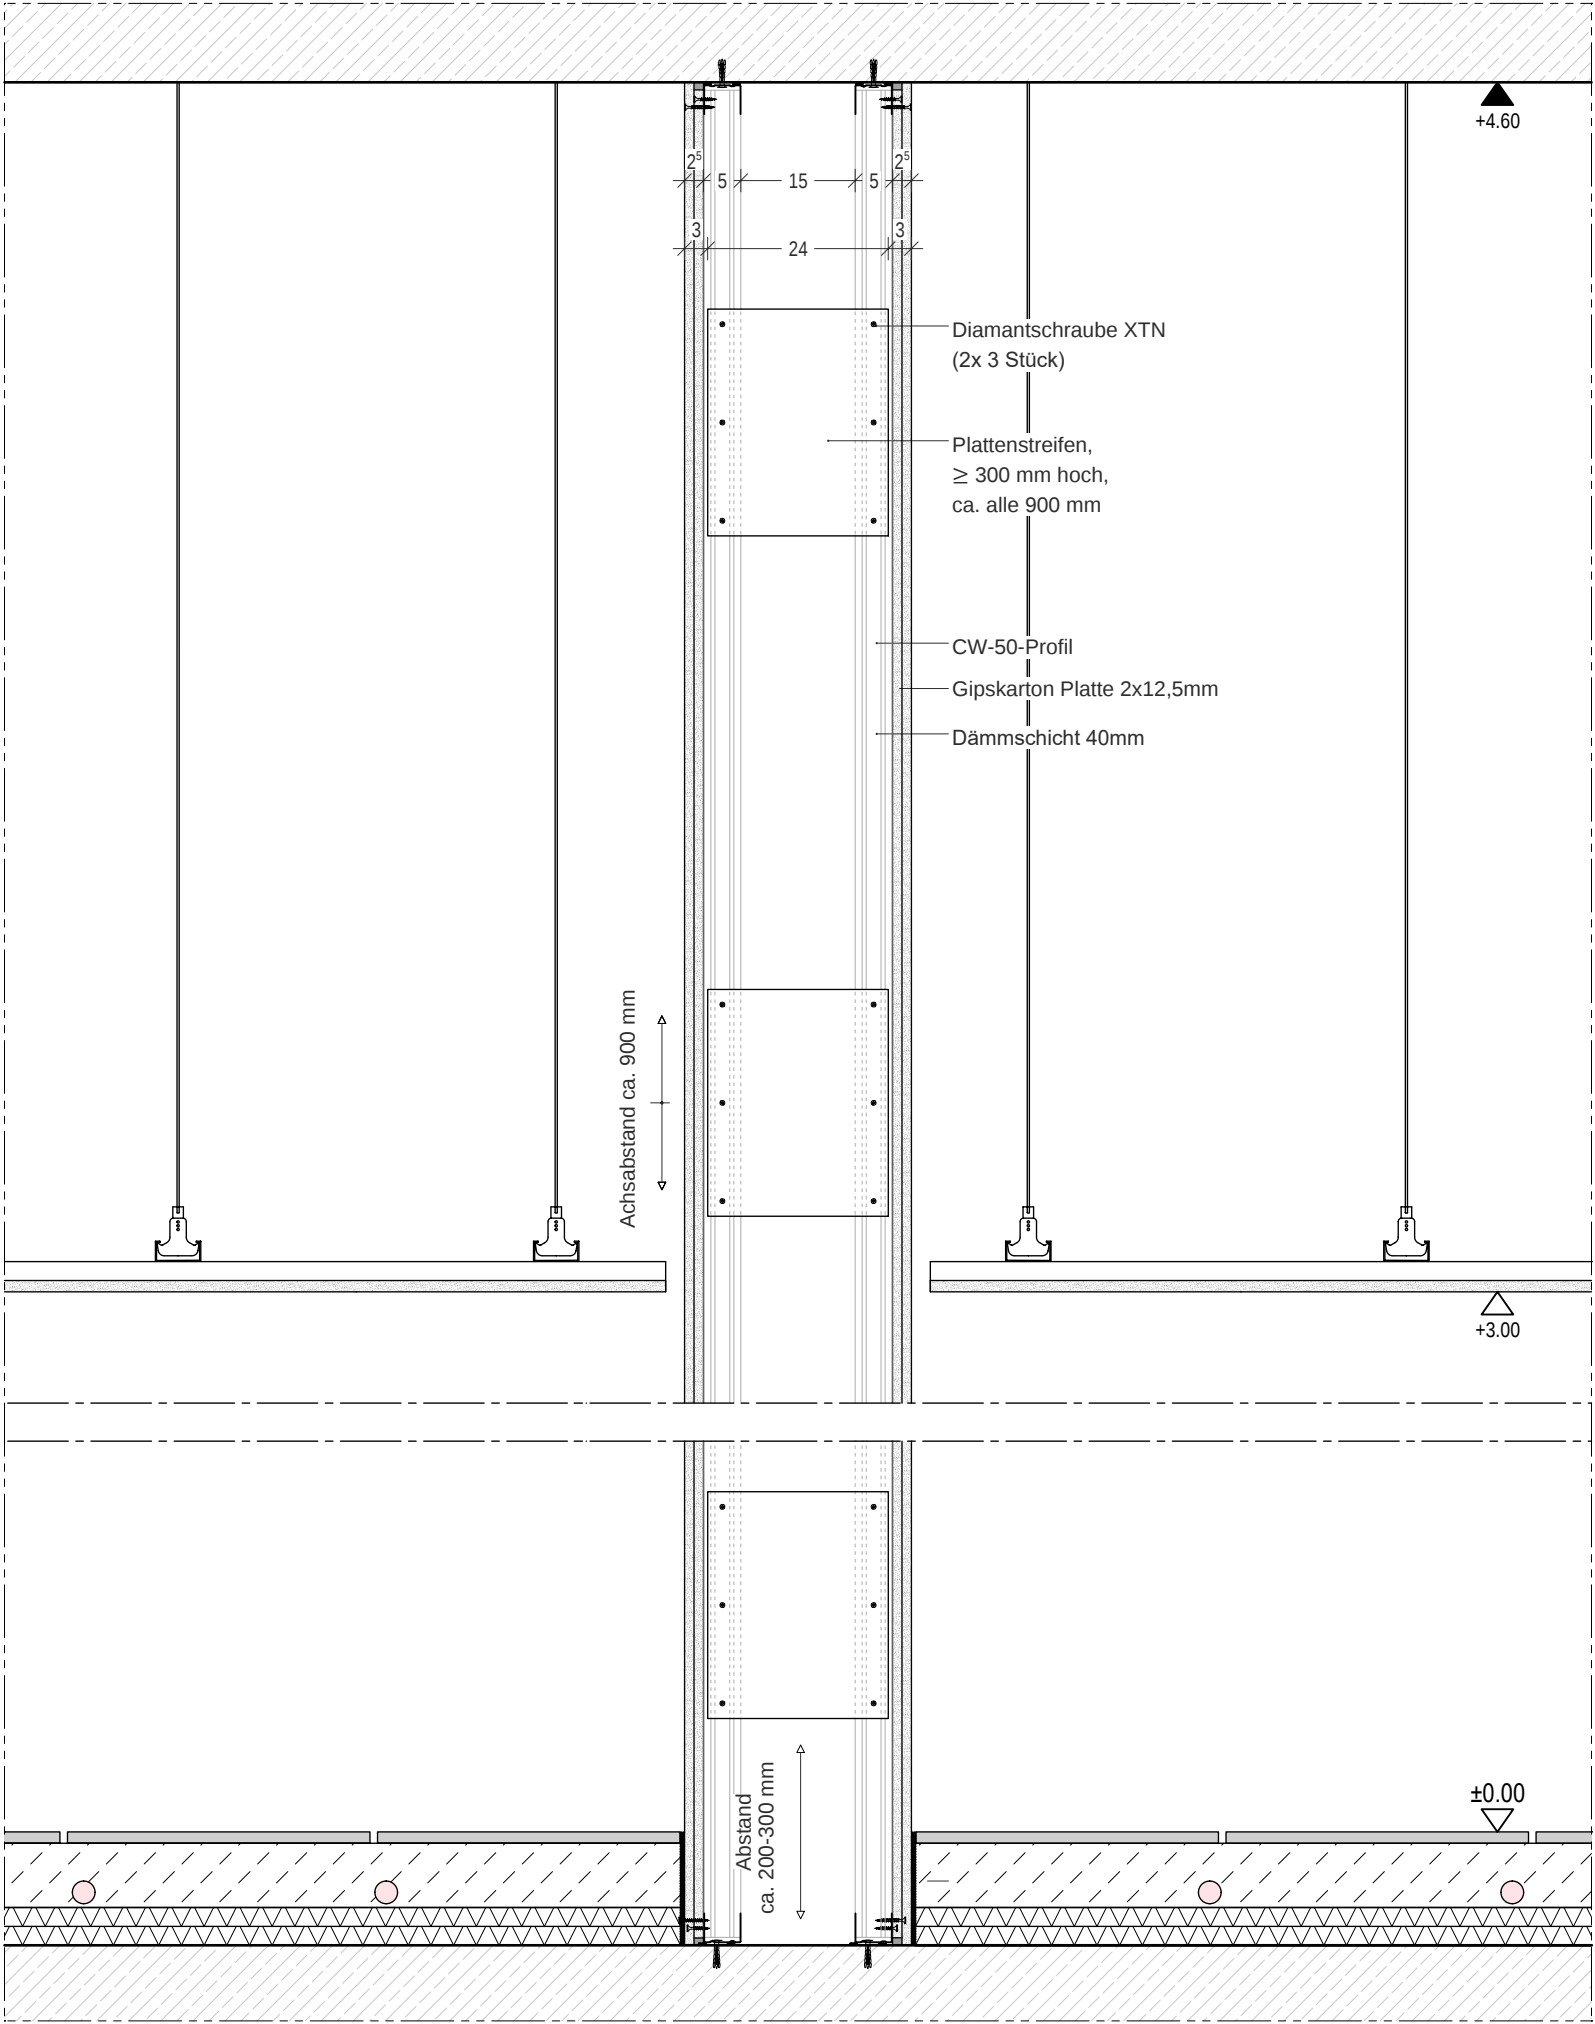

SCHNITT A

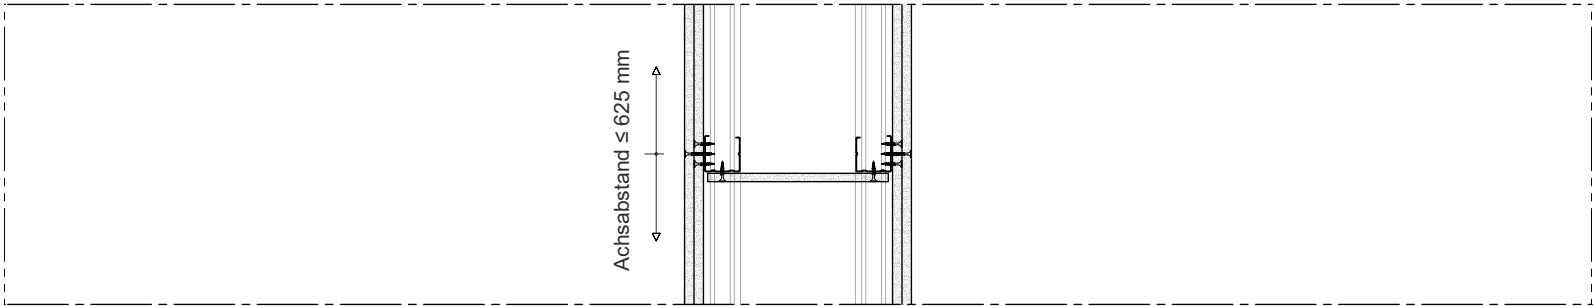


GRUNDRISS

Planinhalt

EG Metallständerwand - Doppelständerwerk verlascht

Architekt hj architekten PGmbH Beethovenstraße 5c 97080 Würzburg +49 931 465538 0	Bauherr Zentrum für Psychiatrie Süd Weingartshofer Str. 2 88214 Ravensburg +49 751 7601 0	Index	Datum	gez.	Format H/B	Maßstab	P-ID (Gewerk)	Stand
					420 / 297	1:10	A (ARCH)	28.07.2026
					Plan-ID			Kurzname
		VA	28.07.2026	jm	A_ZFPW_5_-_D.TB_G00_-_6802_VA		D.TB_6802_V	

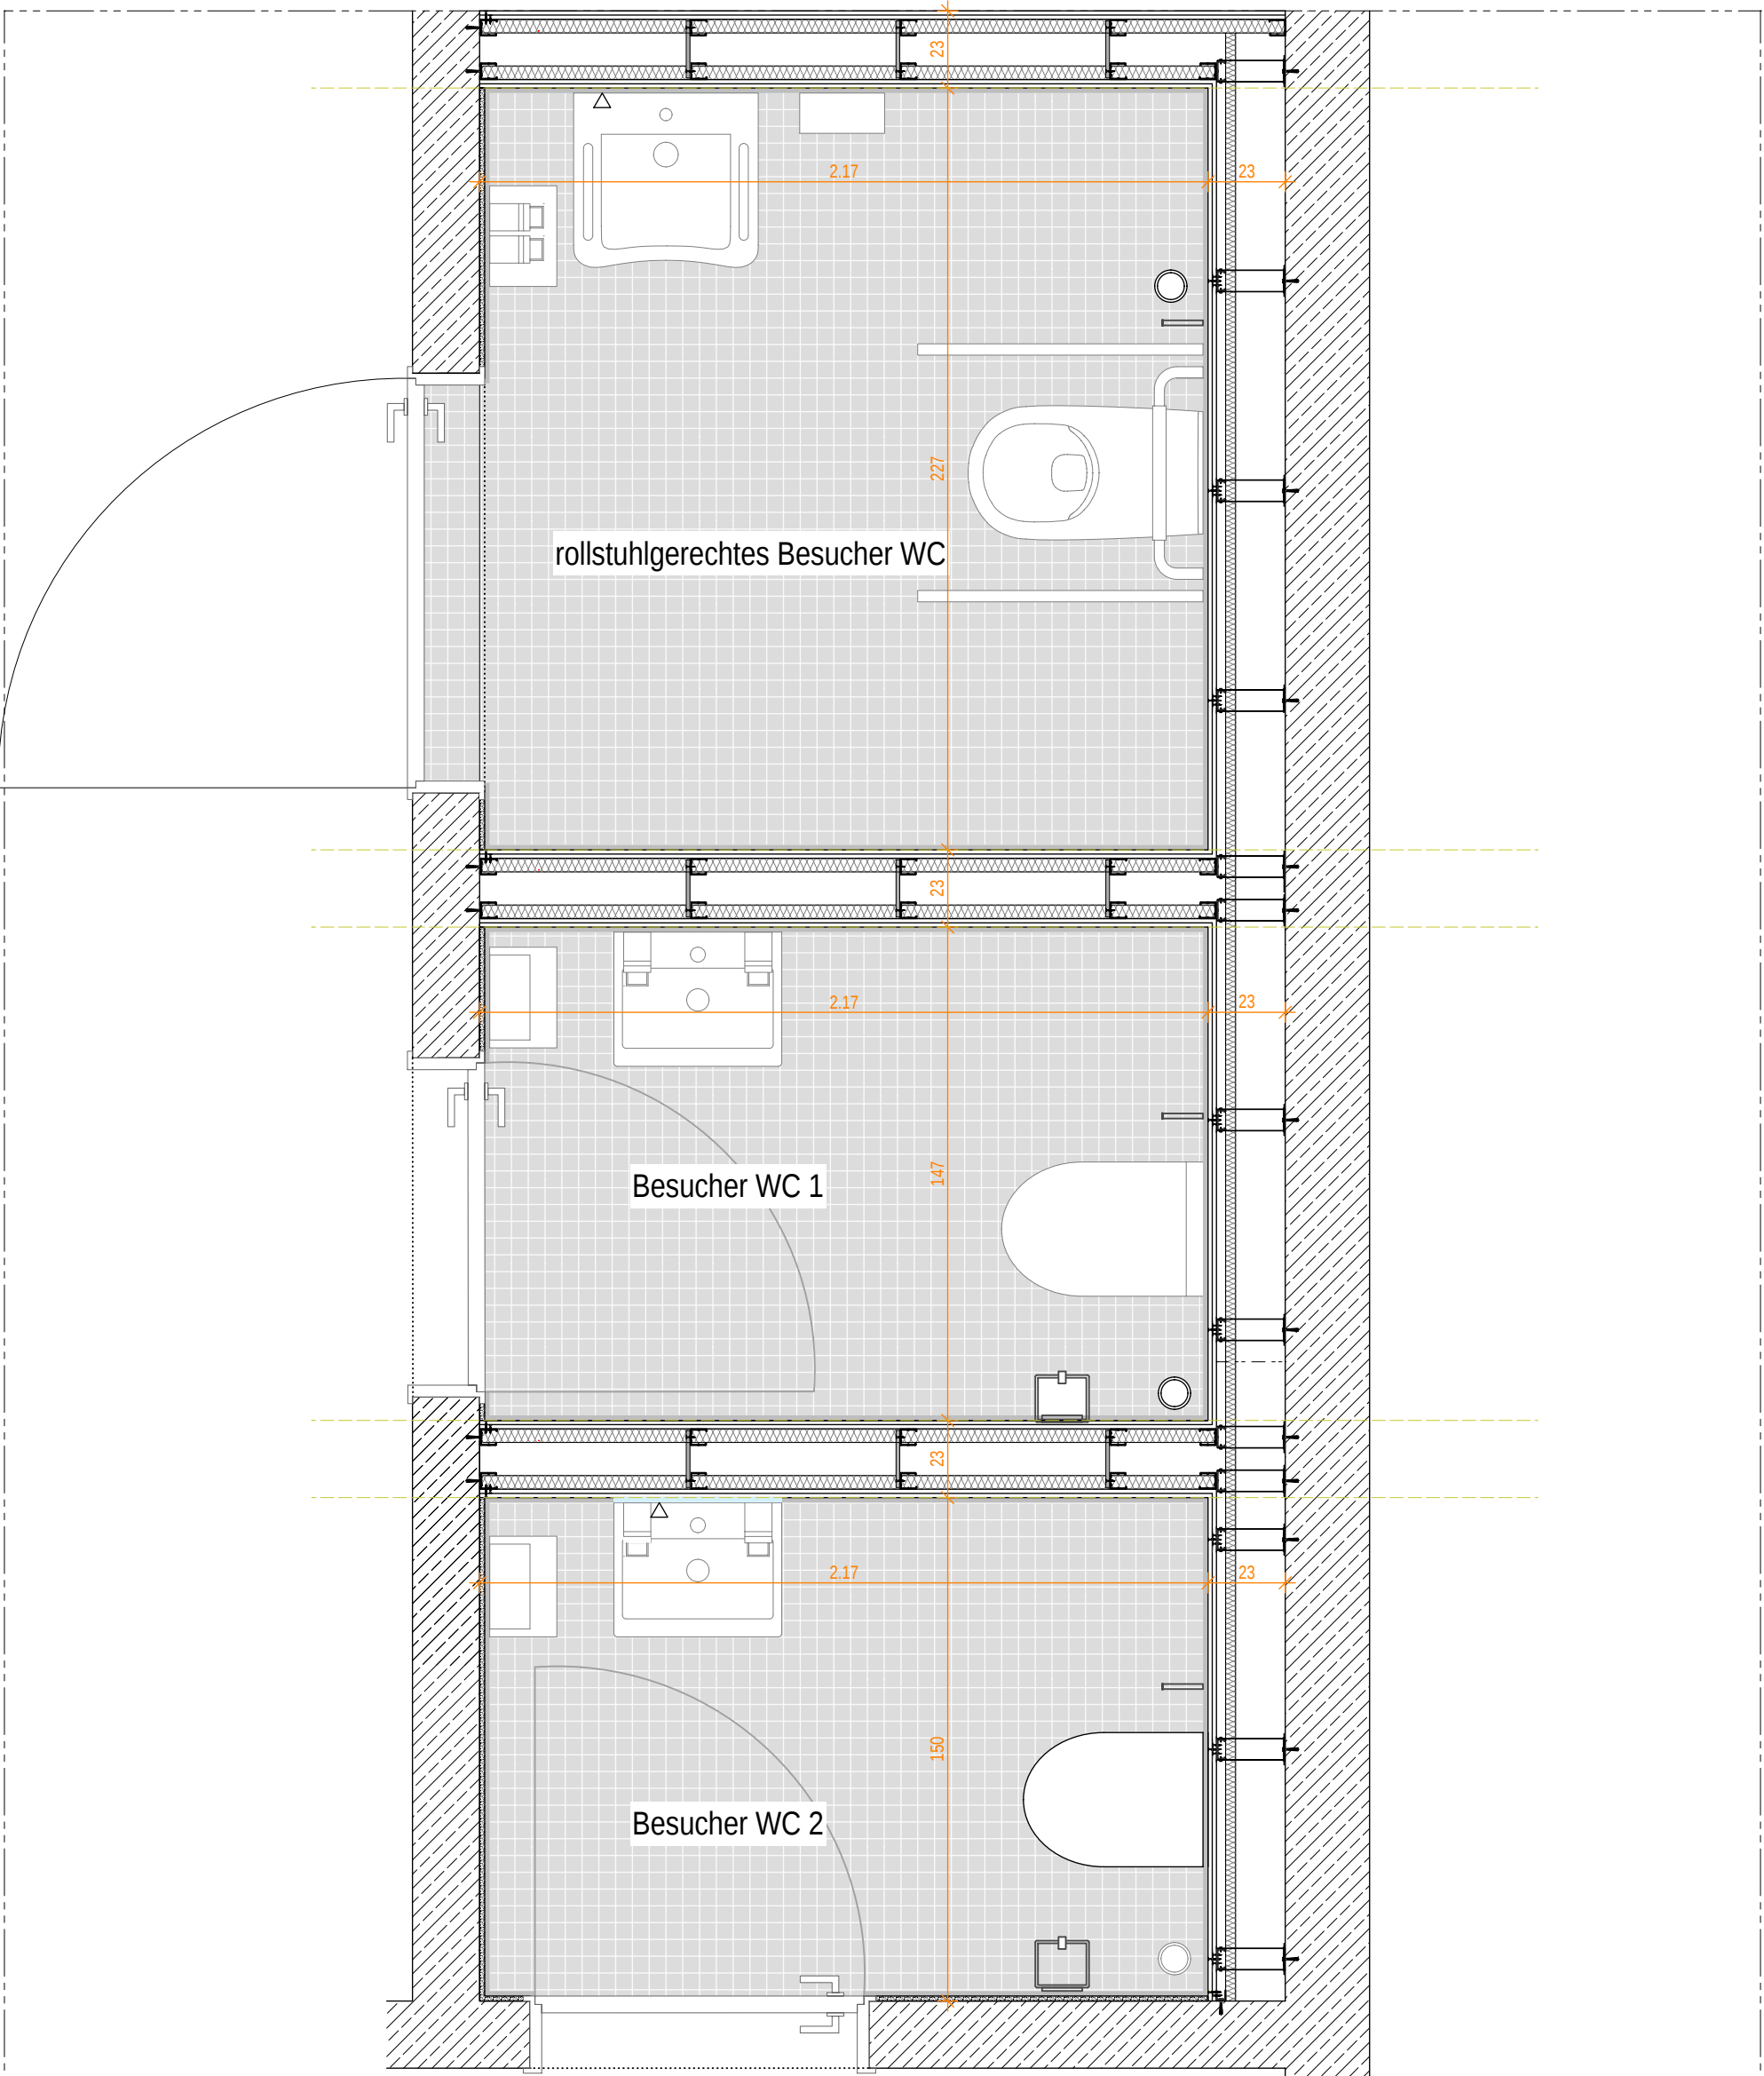

BESUCHER WCS



Planinhalt

Grundrisse WC Besucher EG

Architekt
hjpaarchitekten PGmbH
Beethovenstraße 5c
97080 Würzburg
+49 931 465538 0

Bauherr
Zentrum für Psychiatrie Süd
Weingartshofer Str. 2
88214 Ravensburg
+49 751 7601 0

Index	Datum	gez.	Format H/B	Maßstab	P-ID (Gewerk)	Stand
			420 / 297	1:10	A (ARCH)	28.07.2026
			Plan-ID		Kurzname	
VA	28.07.2026	jim	A_ZFPW_5_-_D.TB_G00_-_6803_VA		D.TB_6803_V	

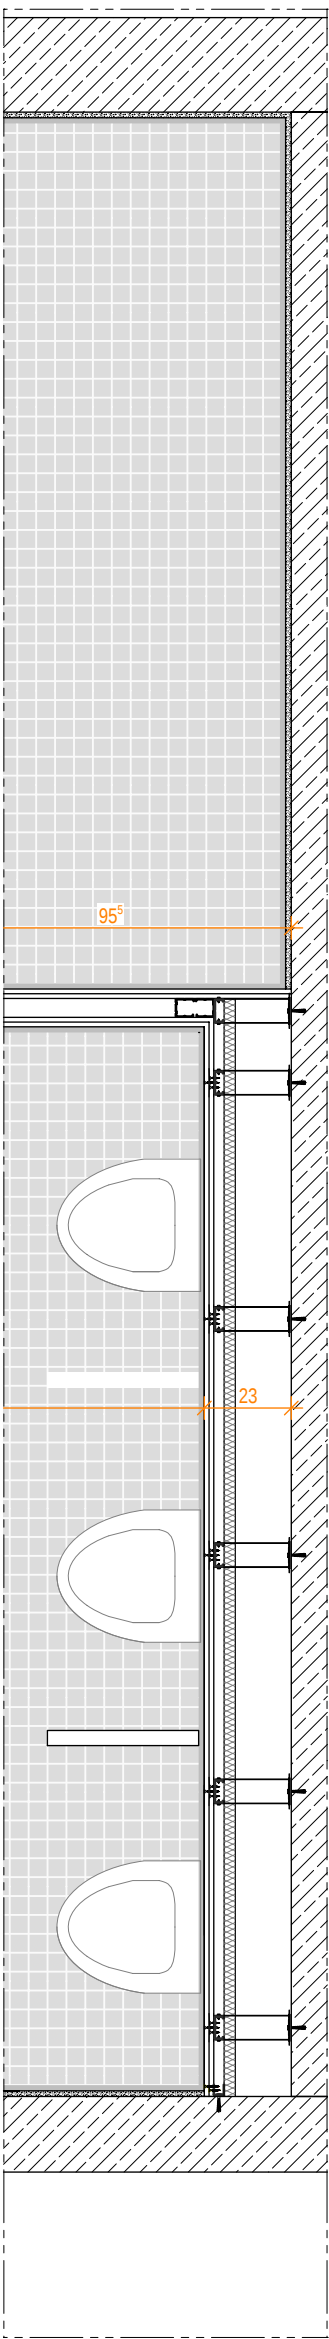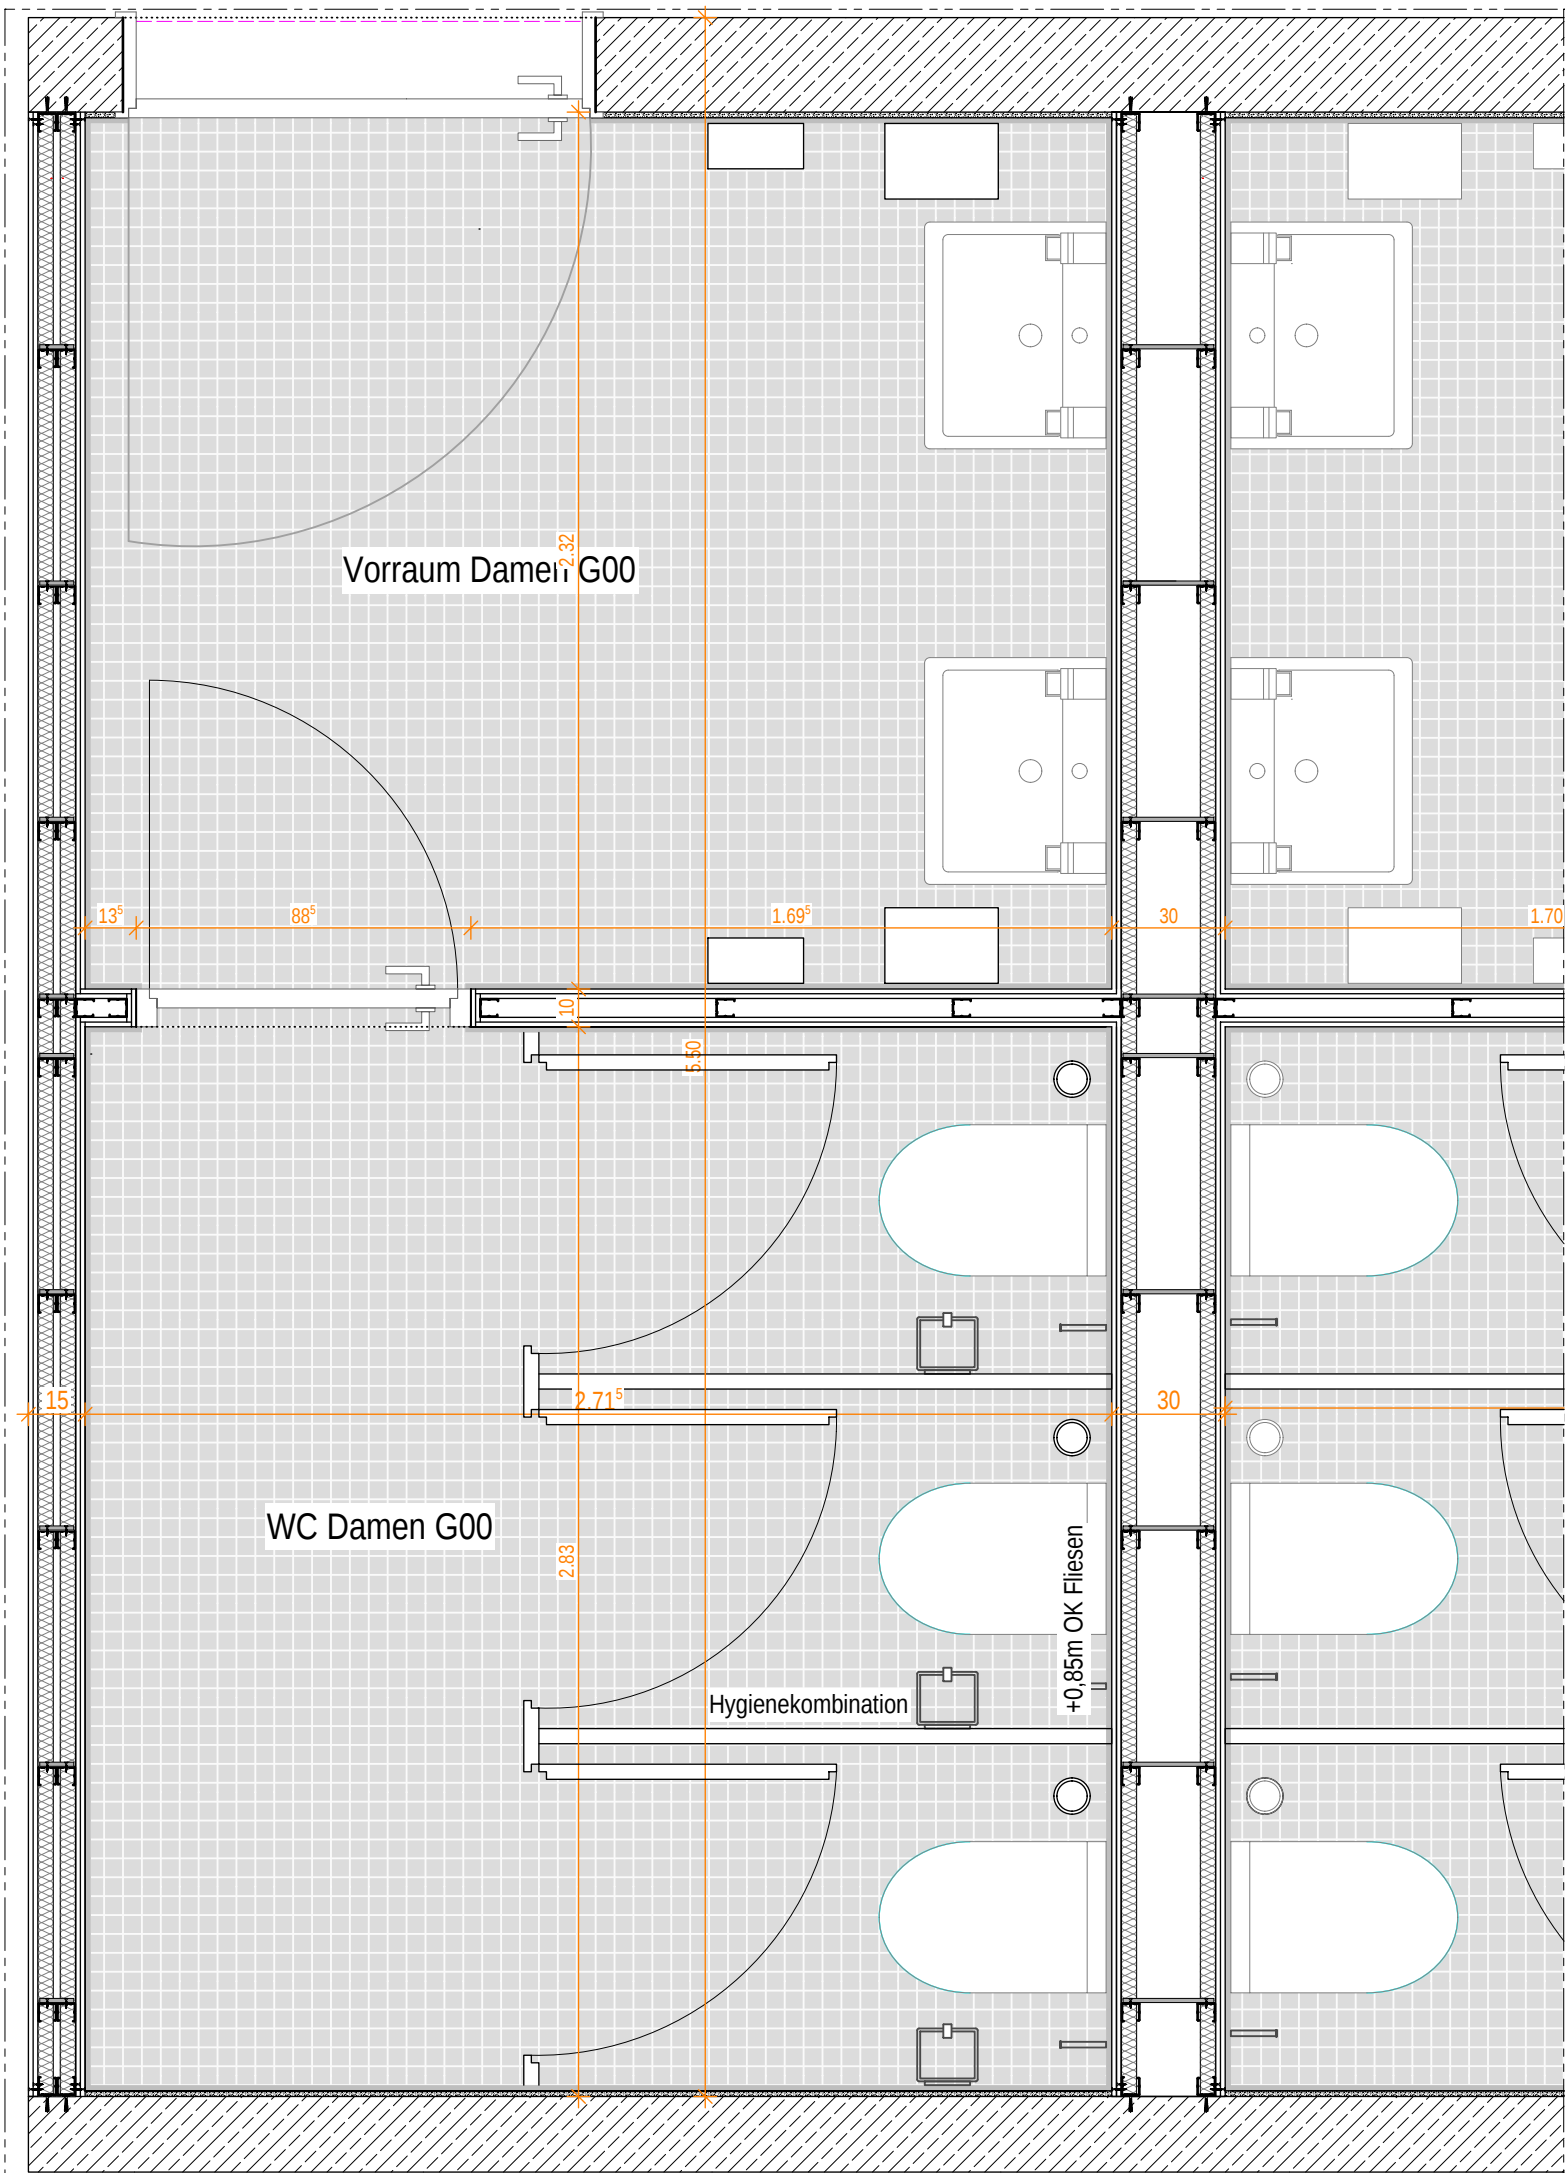


WC DAMEN I WC HERREN


Planinhalt

Grundrisse WC Damen / WC Herren EG

Architekt hjparkitekten PGmbH Beethovenstraße 5c 97080 Würzburg +49 931 465538 0	Bauherr Zentrum für Psychiatrie Süd Weingartshofer Str. 2 88214 Ravensburg +49 751 7601 0	Index	Datum	gez.	Format H/B	Maßstab	P-ID (Gewerk)	Stand
					420 / 297	1:20	A (ARCH)	28.07.2026
					Plan-ID			Kurzname
		VA	28.07.2026	jm	A_ZFPW_5_-_D.TB_G00_-_6804_VA			D.TB_6804_V

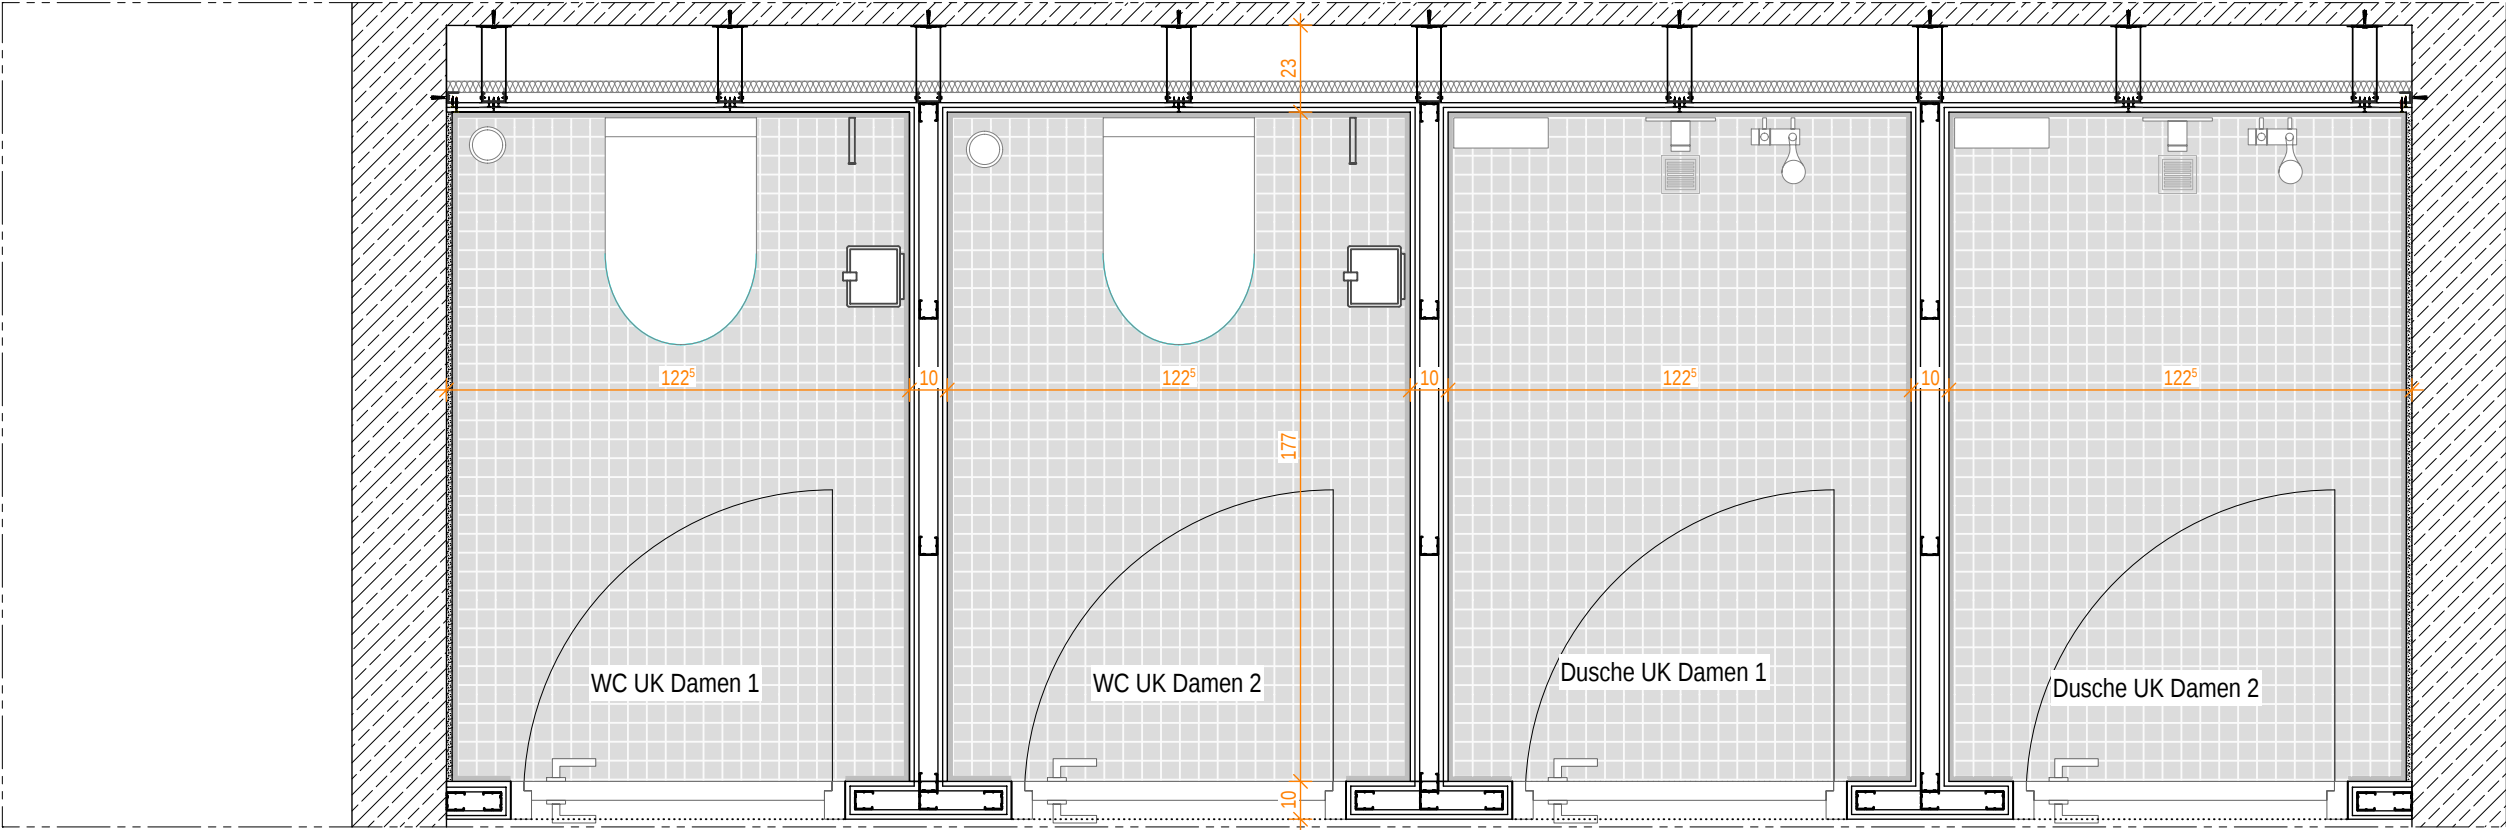

UMKLEIDE DAMEN

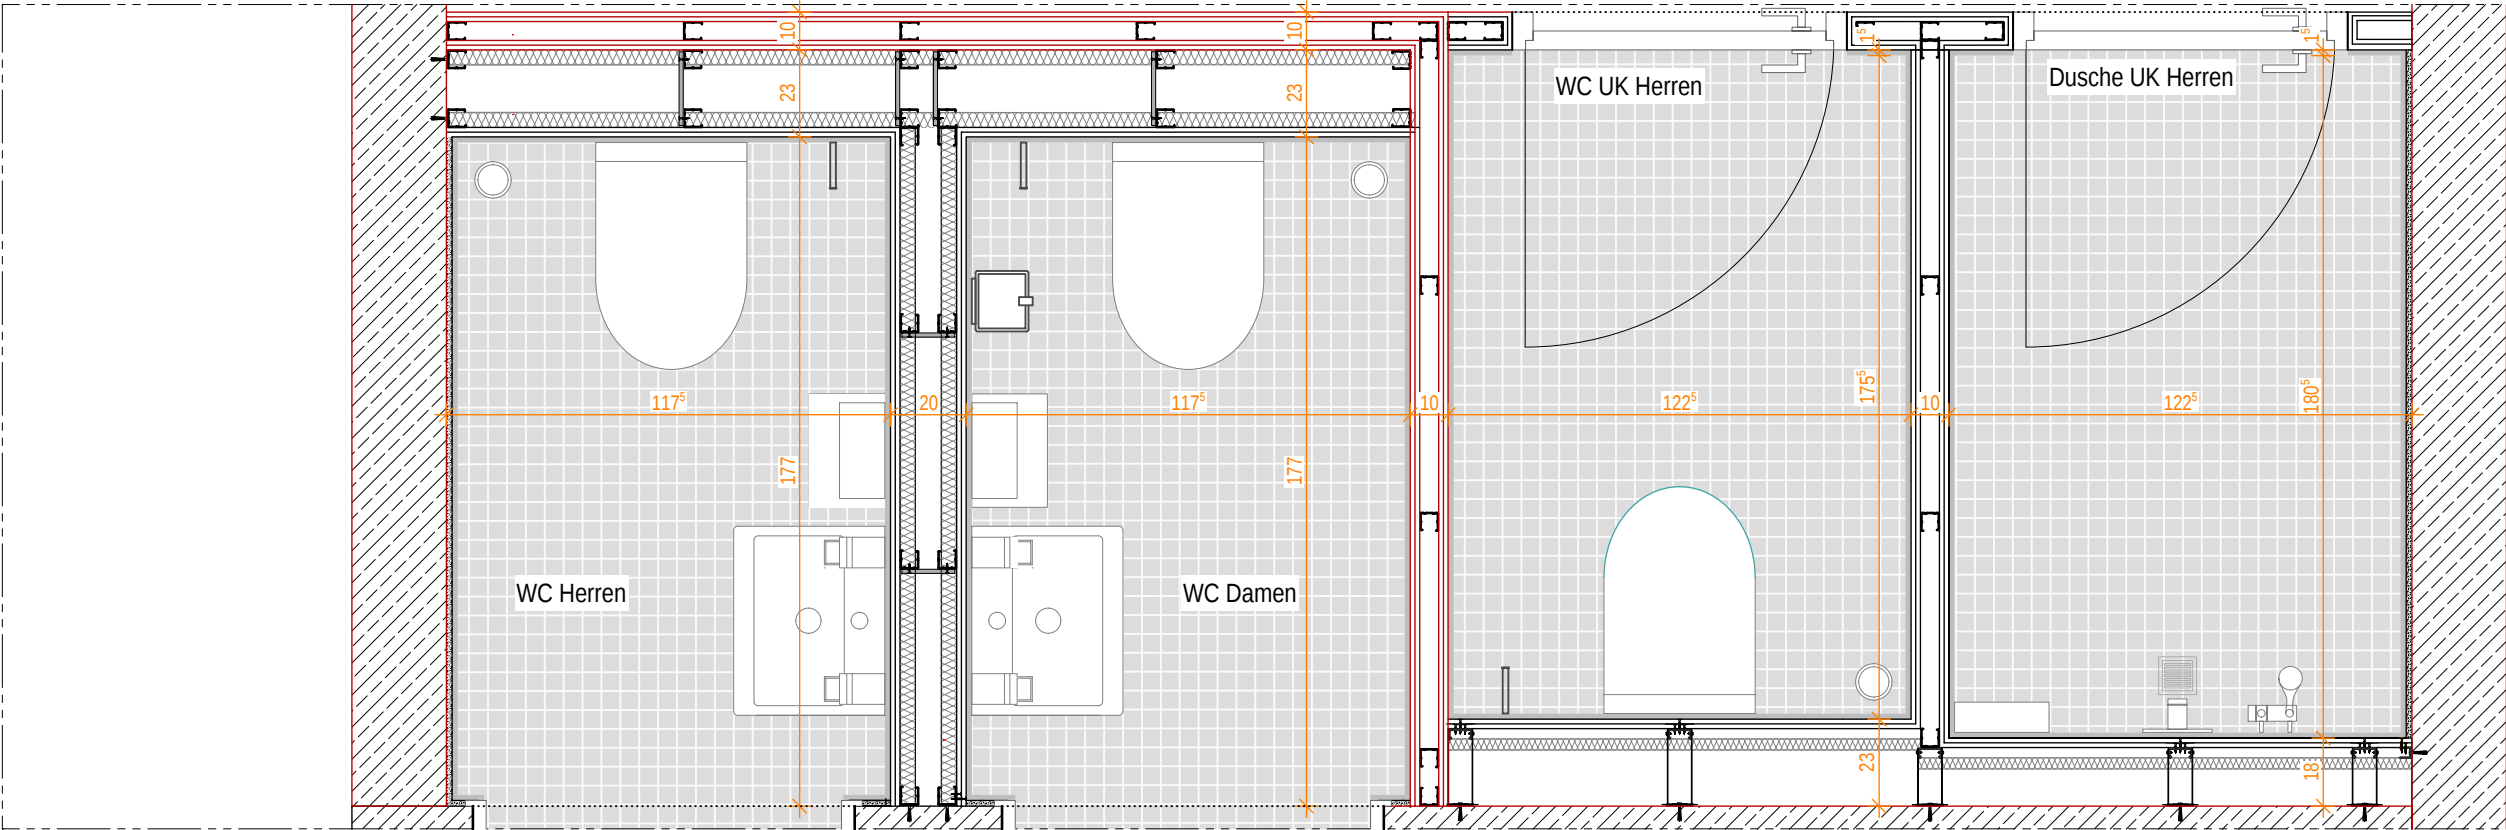

UMKLEIDE HERREN

Projekt
Neubau Aufnahme und Krisenintervention, Forensische Klinik ZfP


Architekt
hjparkitekten PGmbH
Beethovenstraße 5c
97080 Würzburg
+49 931 465538 0

Bauherr
Zentrum für Psychiatrie Süd
Weingartshofer Str. 2
88214 Ravensburg
+49 751 7601 0


Bauvorhaben
Weingartshofer Str. 2
88214 Ravensburg

Planinhalt
Grundrisse Umkleiden Damen / Herren EG

Index	Datum	gez.	Format H/B	Maßstab	Plan-ID (Gewerk)	Stand
			297 / 420	1:20	A (ARCH)	28.07.2026
			Plan-ID			Kurzname
VA	28.07.2026	jm	A_ZFPW_5_-D.TB_G00_-_6805_VA			D.TB_6805_V

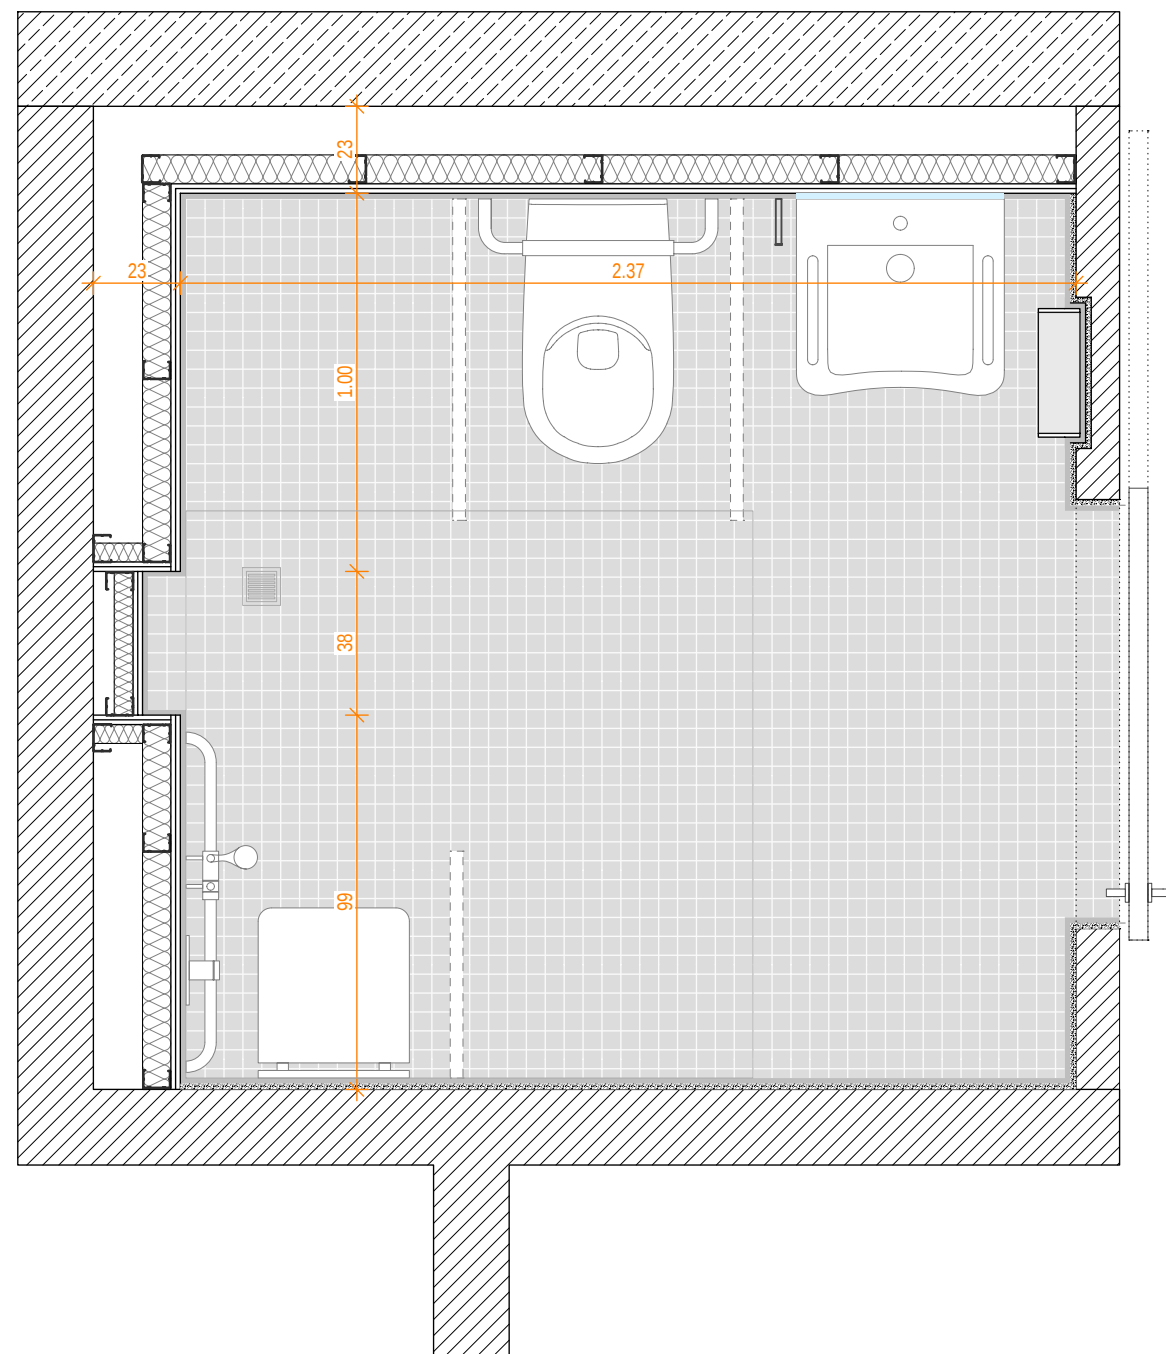


NASSZELLE ROLLSTUHLGERECHTES PATIENTENZIMMER LINKS

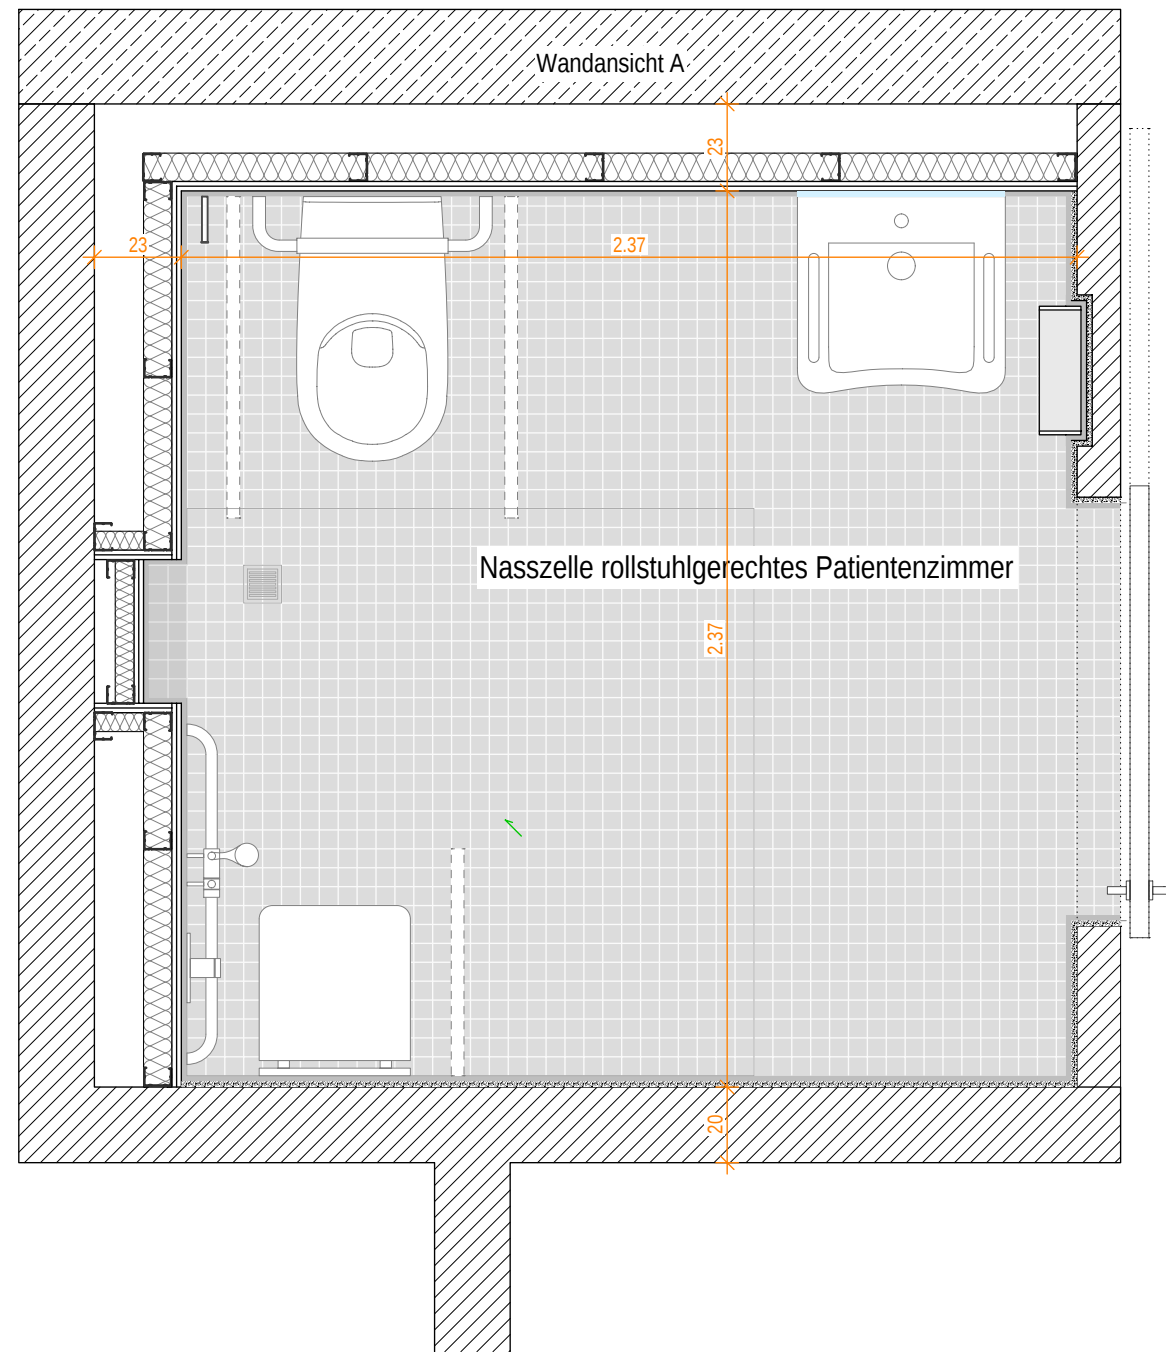


NASSZELLE ROLLSTUHLGERECHTES PATIENTENZIMMER RECHTS

Projekt			Planinhalt						
Neubau Aufnahme und Krisenintervention, Forensische Klinik ZfP			Grundrisse Vorsatzschale OG - 1						
Architekt hjparchitekten PGmbH Beethovenstraße 5c 97080 Würzburg +49 931 465538 0	Bauherr Zentrum für Psychiatrie Süd Weingartshofer Str. 2 88214 Ravensburg +49 751 7601 0	Bauvorhaben Weingartshofer Str. 2 88214 Ravensburg	Index	Datum	gez.	Format H/B	Maßstab	Plan-ID (Gewerk)	Stand
						297 / 420	1:20	A (ARCH)	28.07.2026
						Plan-ID			Kurzname
			VA	28.07.2026	jm	A_ZFPW_5_-D.TB_G01_-6806_VA			D.TB_6806_V

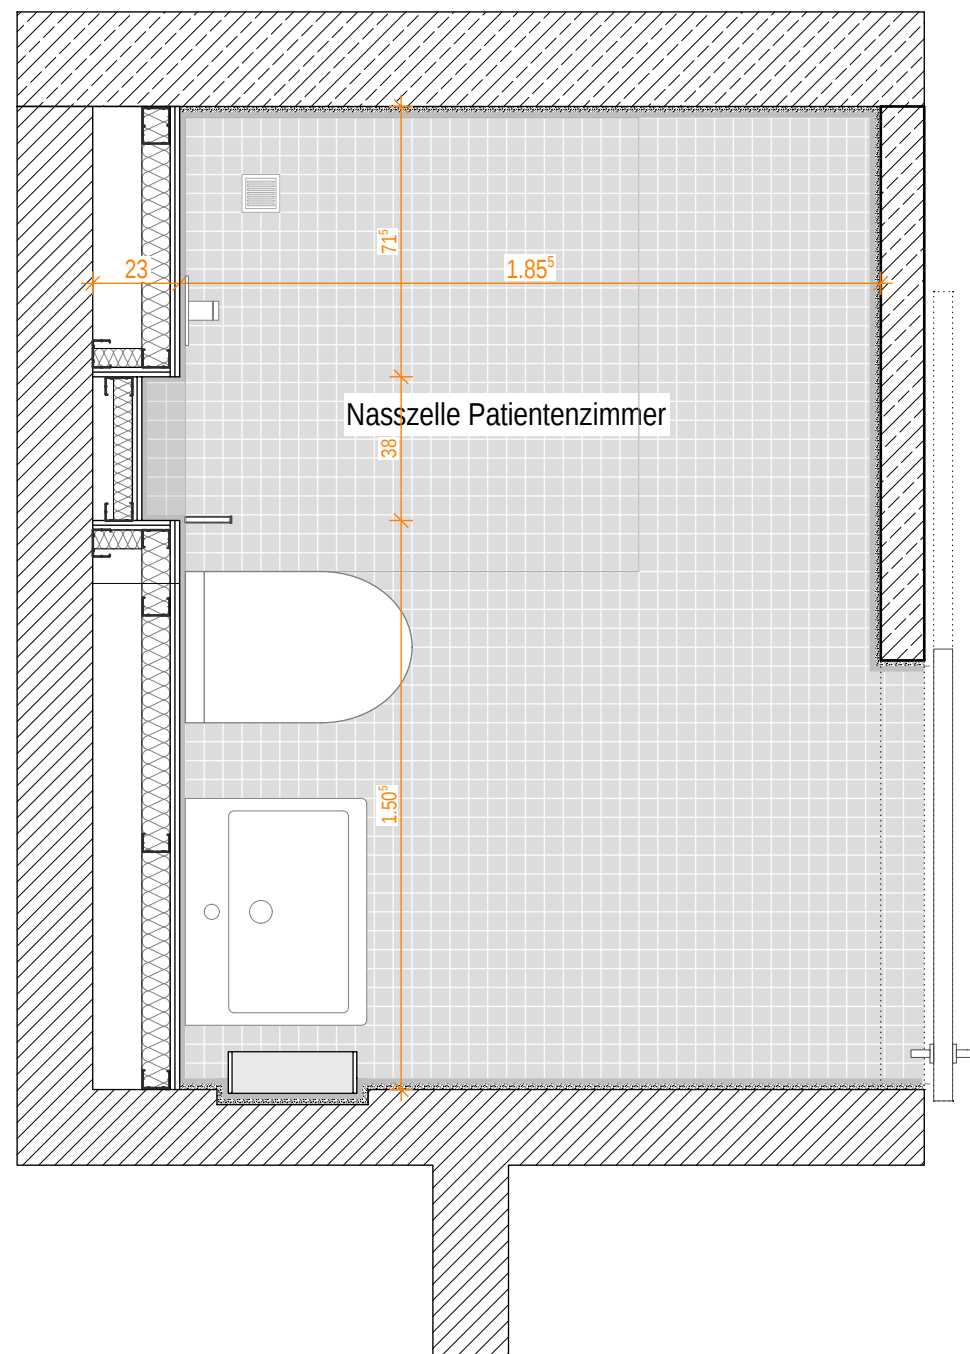


NASSZELLE PATIENTENZIMMER

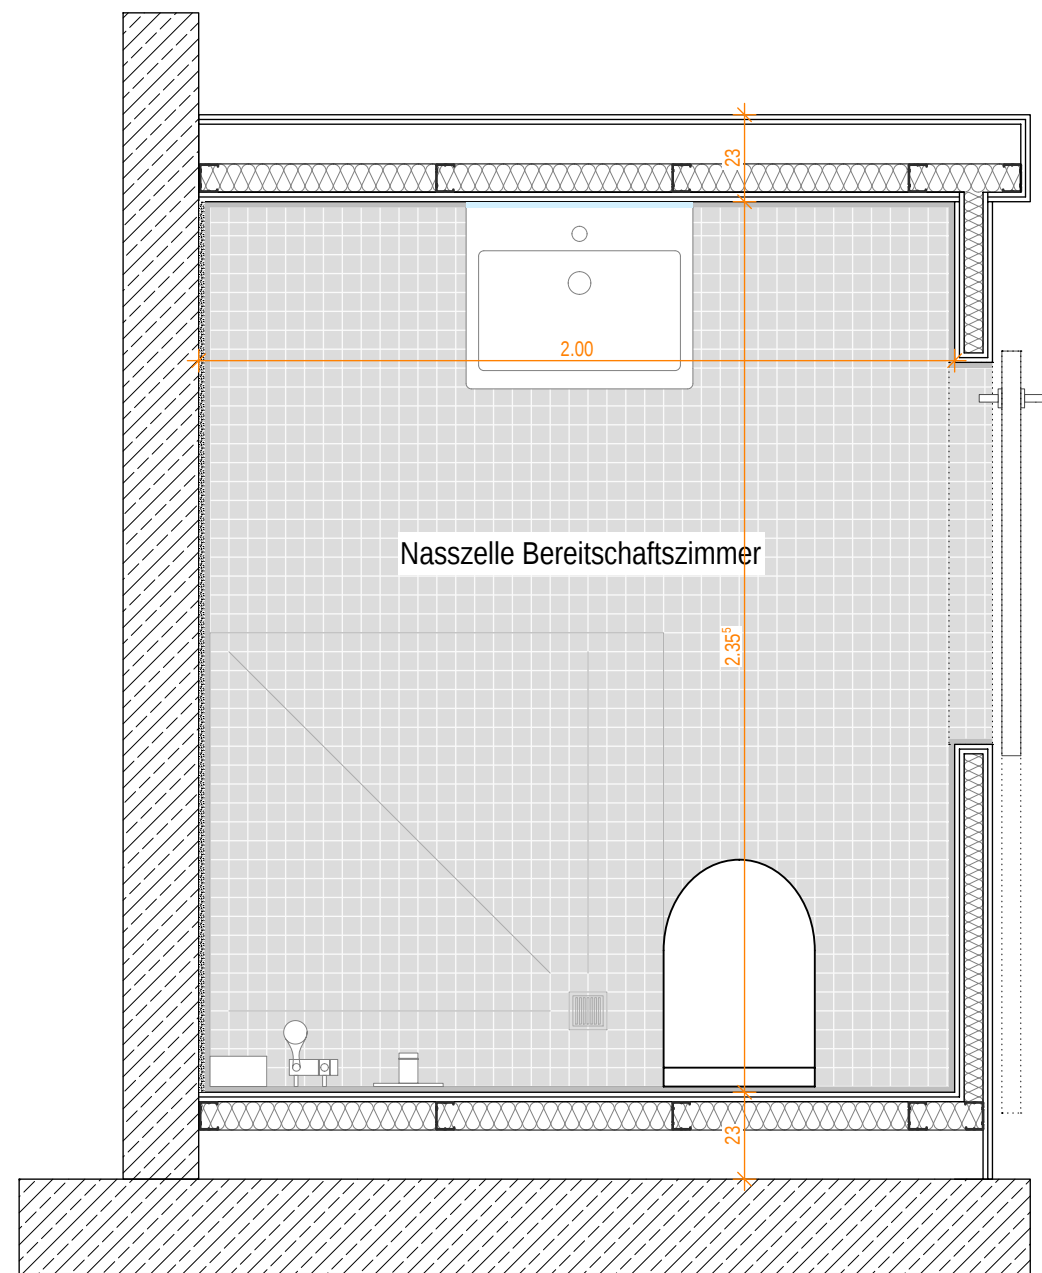


NASSZELLE BEREITSCHAFTSZIMMER


Projekt Neubau Aufnahme und Krisenintervention, Forensische Klinik ZfP			Planinhalt Grundrisse Vorsatzschale OG - 2						
Architekt hjparchitekten PGmbH Beethovenstraße 5c 97080 Würzburg +49 931 465538 0	Bauherr Zentrum für Psychiatrie Süd Weingartshofer Str. 2 88214 Ravensburg +49 751 7601 0	Bauvorhaben Weingartshofer Str. 2 88214 Ravensburg	Index	Datum	gez.	Format H/B 297 / 420	Maßstab 1:20	Plan-ID (Gewerk) A (ARCH)	Stand 28.07.2026
						Plan-ID A_ZFPW_5_-D.TB_G01_-_6807_VA	Kurzname D.TB_6807_V		
			VA	28.07.2026	jm				

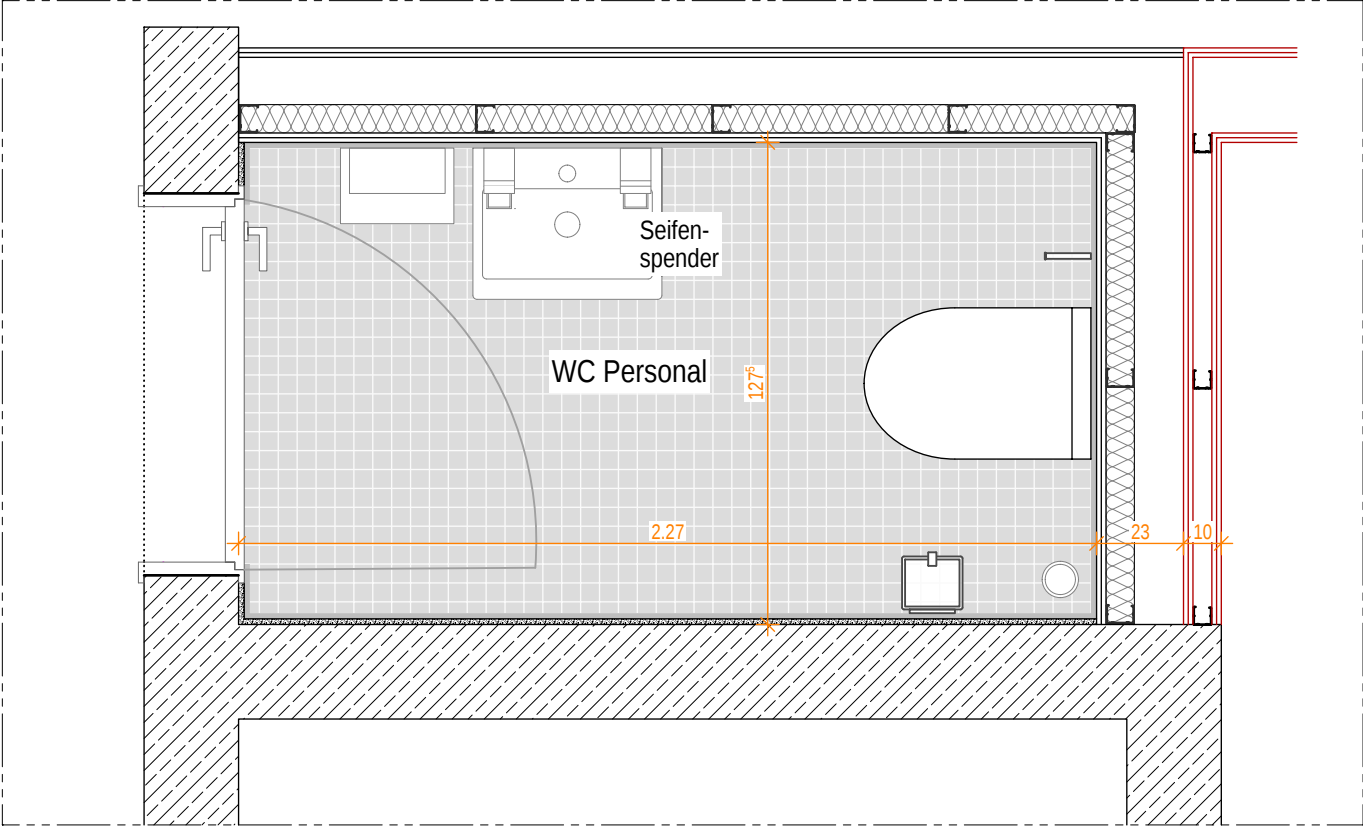

WC PERSONAL 1

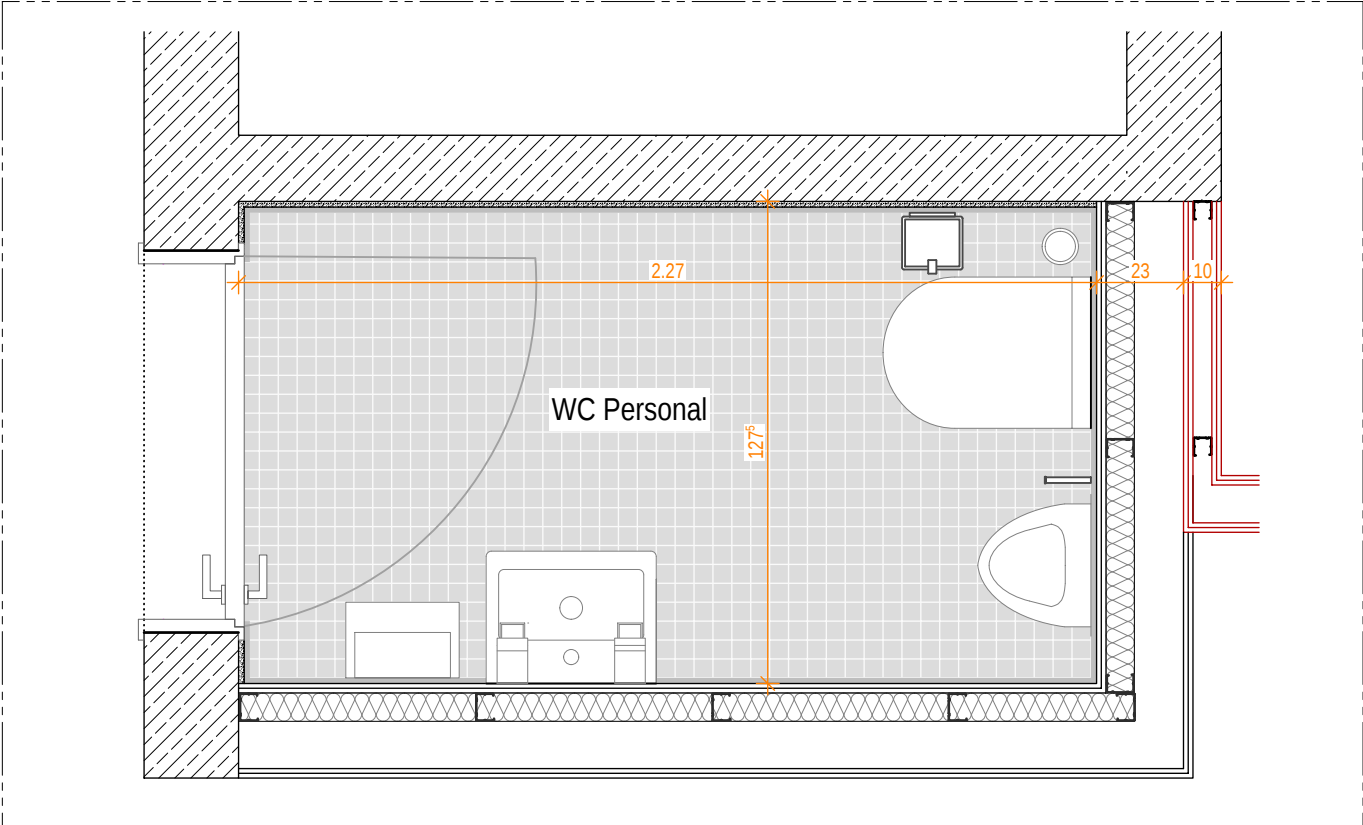


WC PERSONAL 2

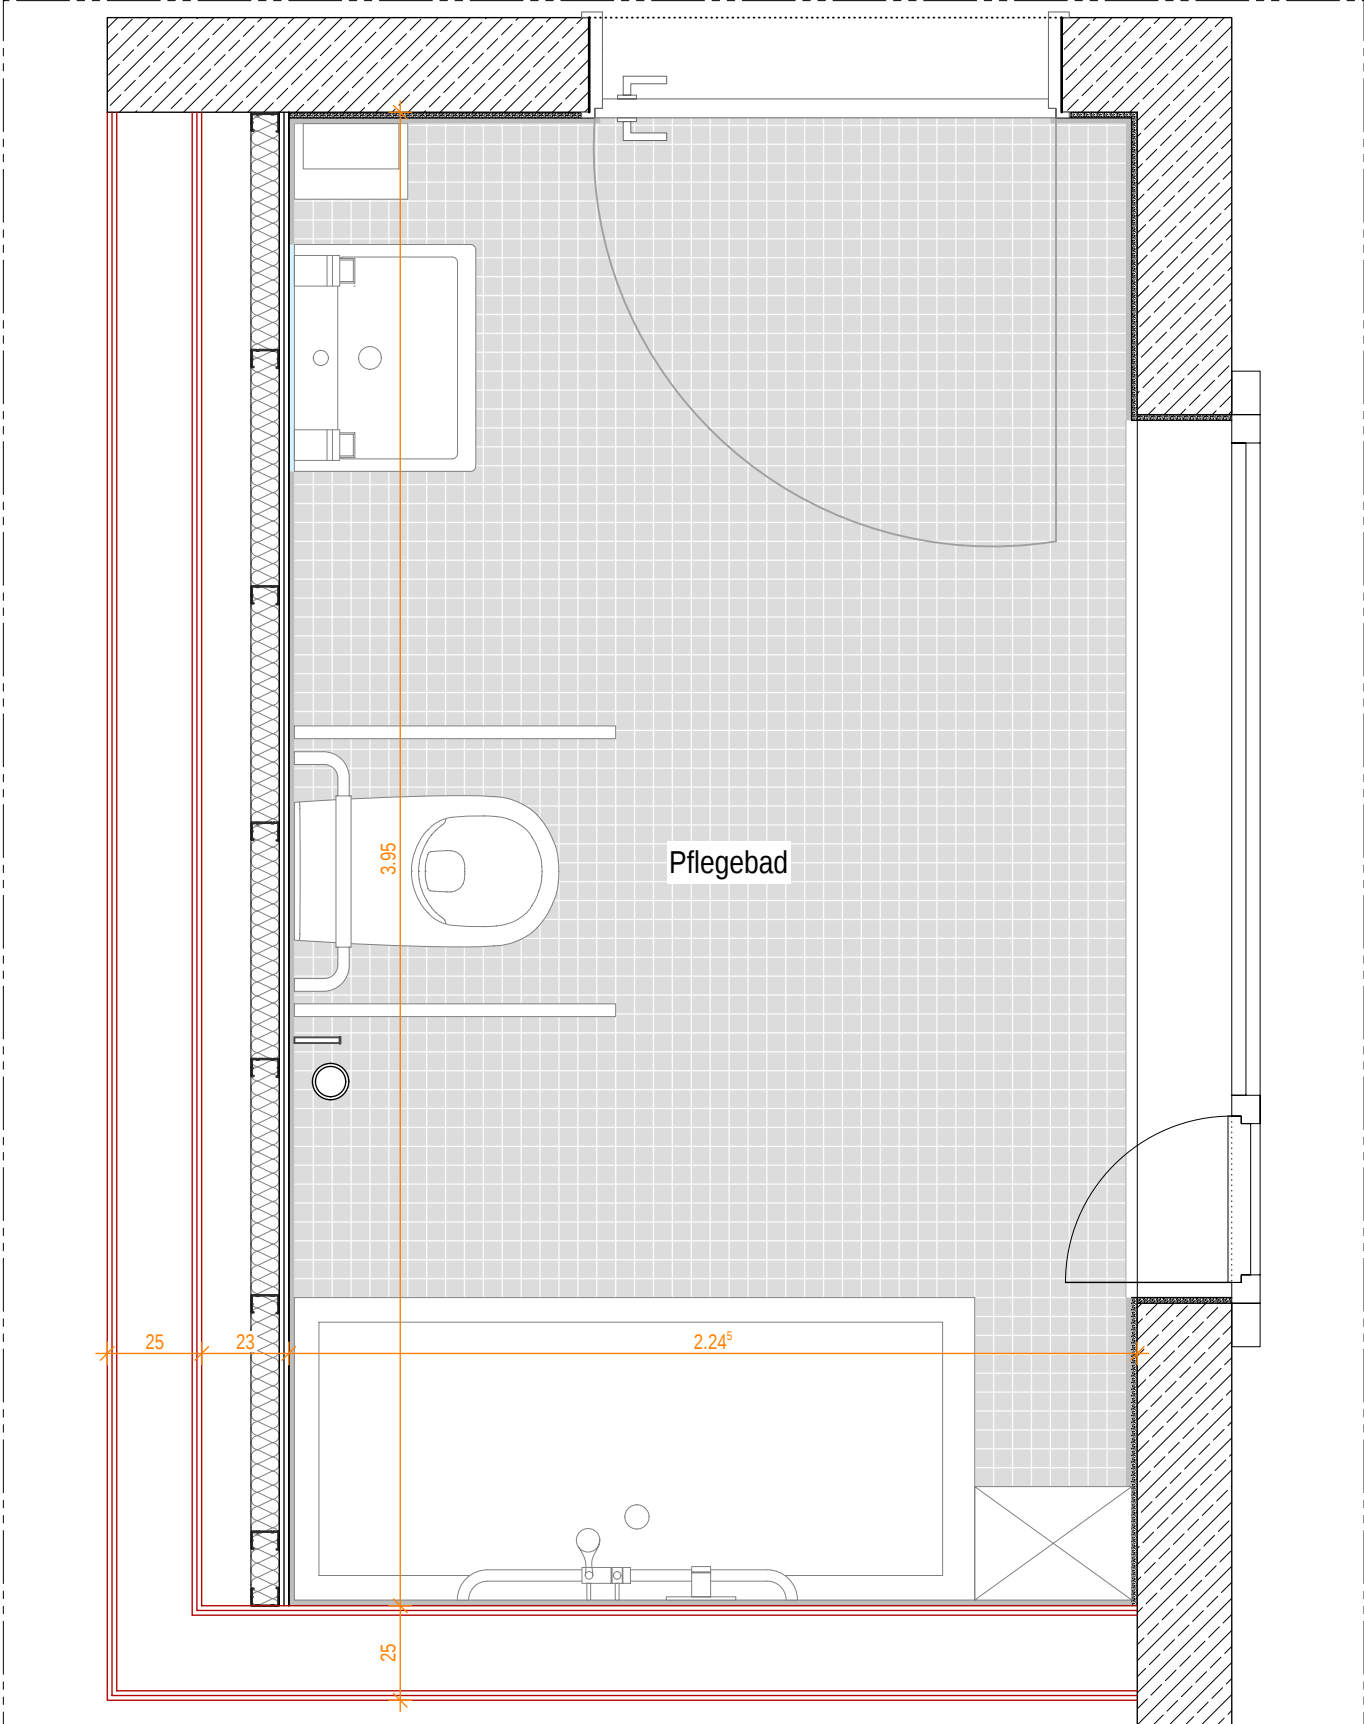


PFLEGEBAD

Projekt			Planinhalt						
Neubau Aufnahme und Krisenintervention, Forensische Klinik ZfP			Grundrisse Vorsatzschale OG - 3						
Architekt hjparkitekten PGmbH Beethovenstraße 5c 97080 Würzburg +49 931 465538 0	Bauherr Zentrum für Psychiatrie Süd Weingartshofer Str. 2 88214 Ravensburg +49 751 7601 0	Bauvorhaben Weingartshofer Str. 2 88214 Ravensburg	Index	Datum	gez.	Format H/B	Maßstab	Plan-ID (Gewerk)	Stand
						297 / 420	1:20	A (ARCH)	28.07.2026
						Plan-ID			Kurzname
			VA	28.07.2026	jm	A_ZFPW_5_-_D.TB_G01_-_6808_VA			D.TB_6808_V

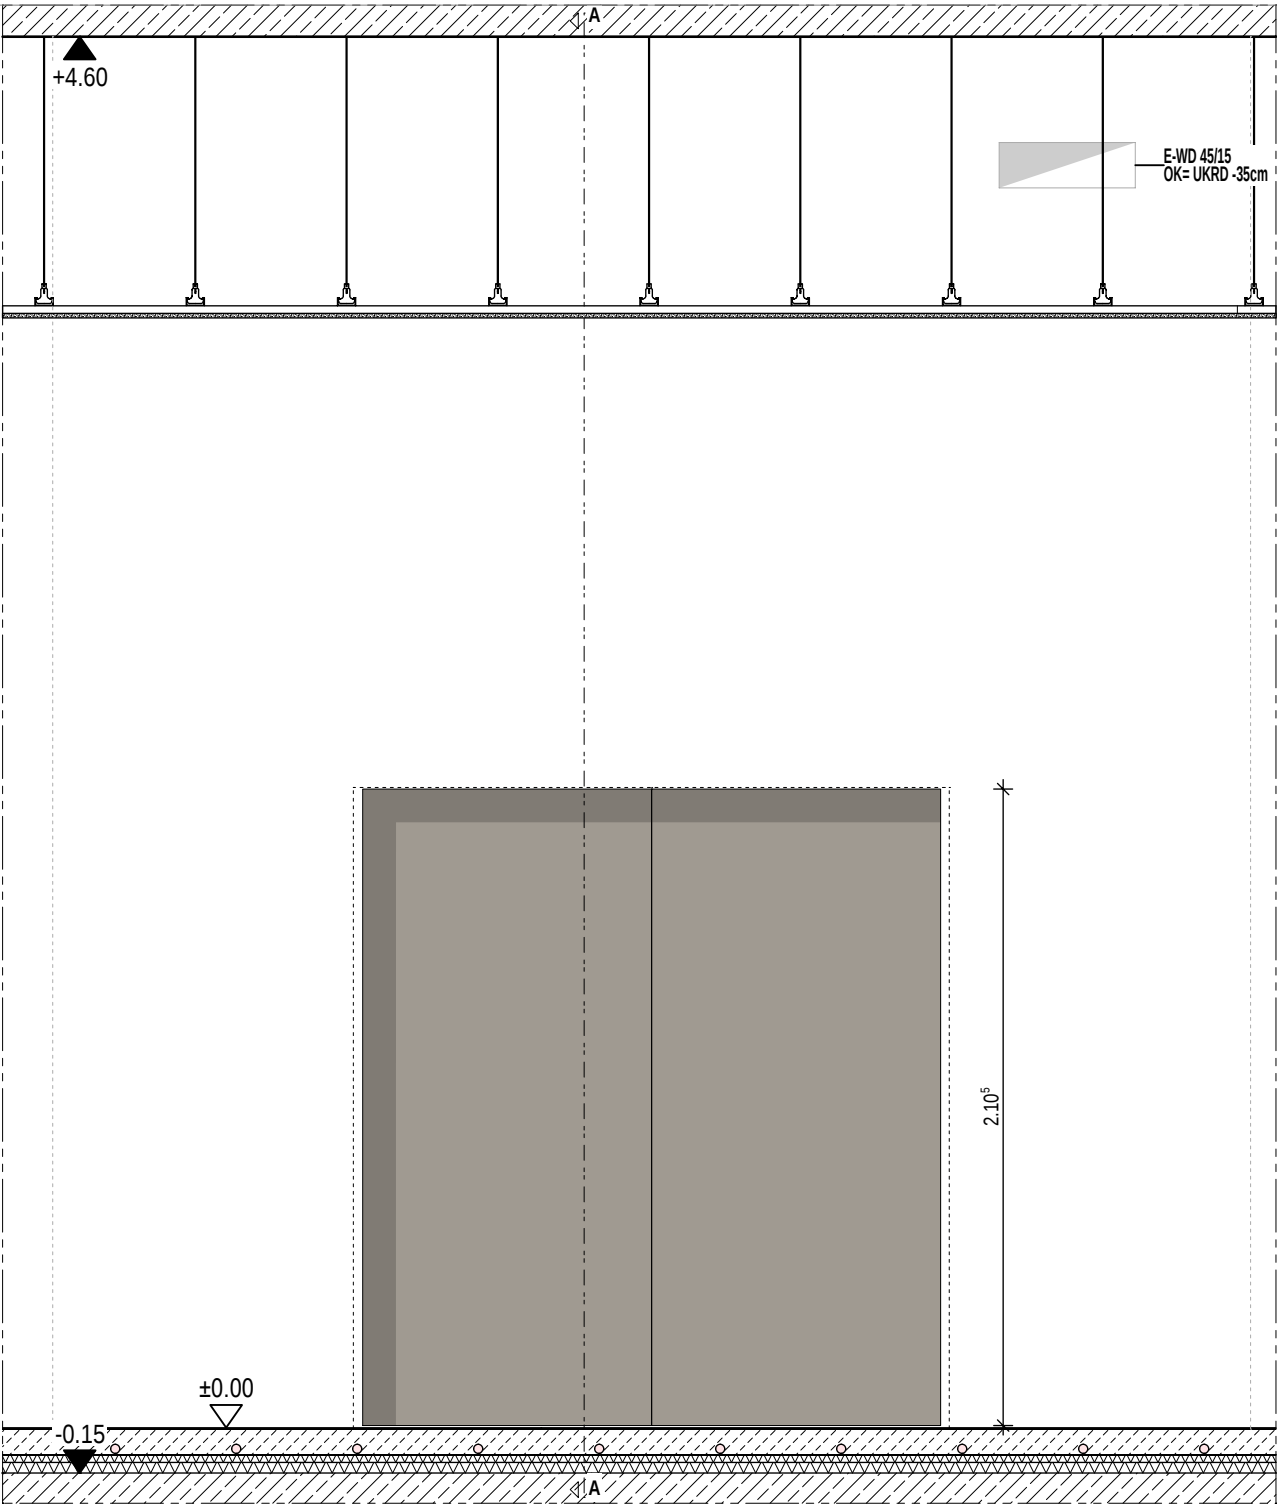

ANSICHT 1

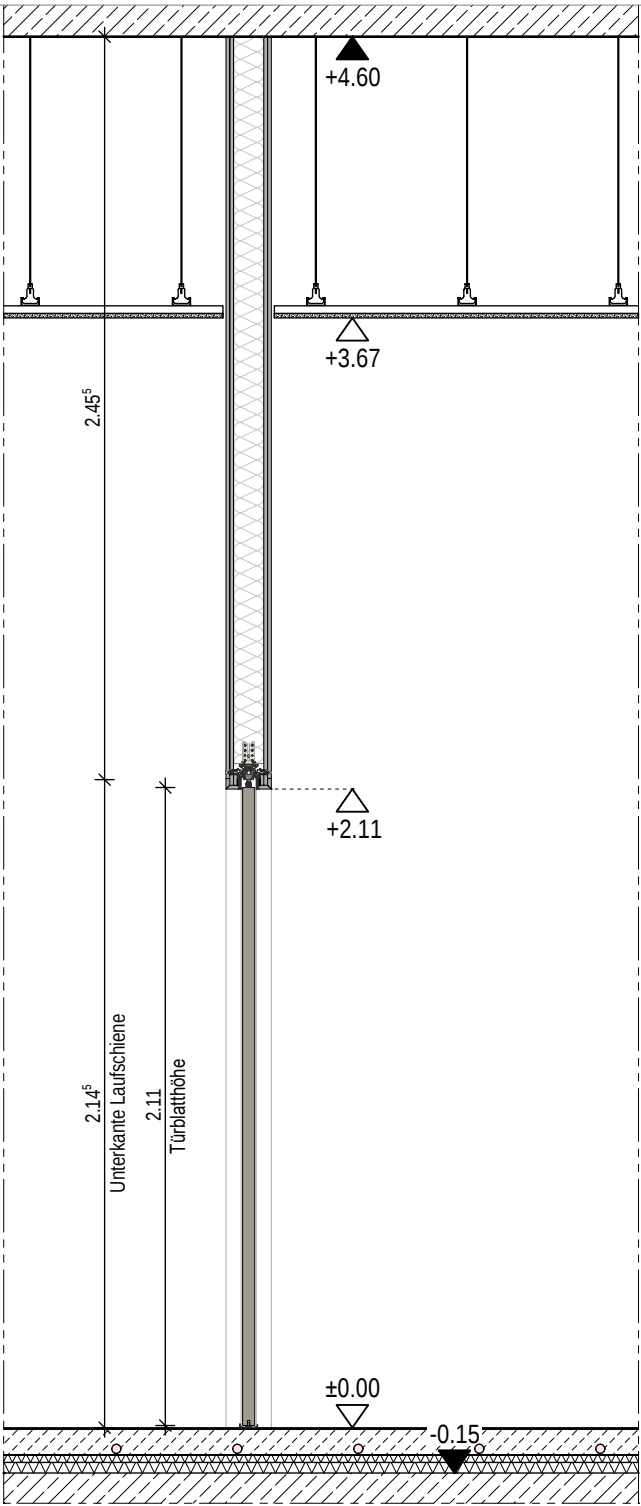


SCHNITT A

Holz-Schiebetür, HPL, 2flg.


Türblatt: 40mm
Einbau in Trockenbauwand

Einbau der Türen mit den Maßen 0,985 x 2,11 m:

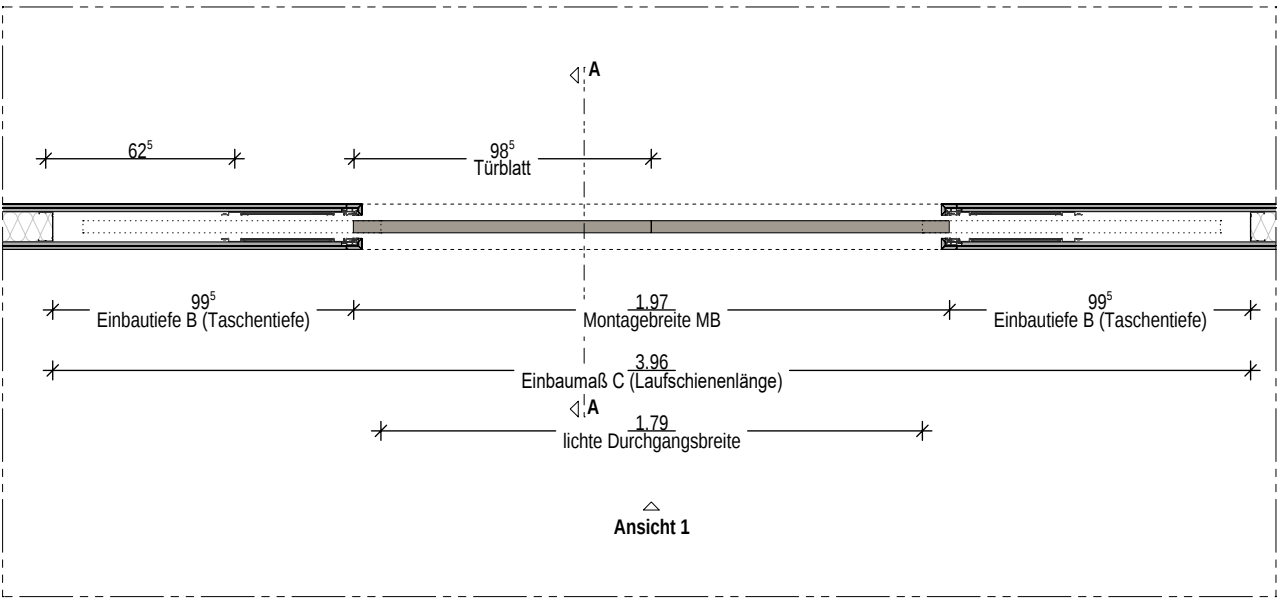

GRUNDRISS


GRUNDRISS DETAIL 1:10

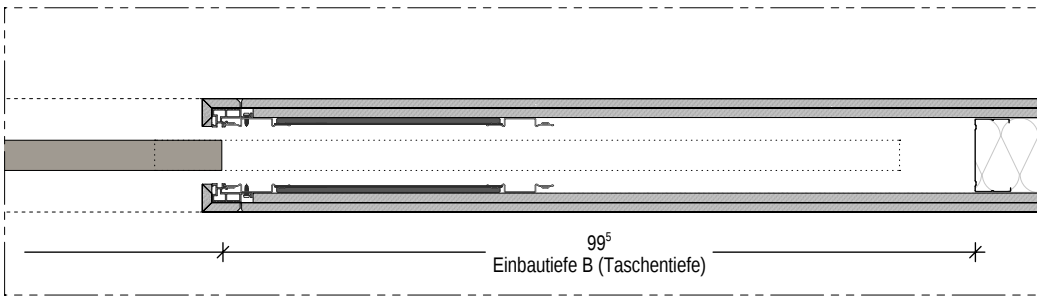


Planinhalt

Schiebetür Ergotherapie EG

Architekt	Bauherr	Index	Datum	gez.	Format H/B	Maßstab	P-ID (Gewerk)	Stand
hjparchitekten PGmbH	Zentrum für Psychiatrie Süd				420 / 297	1:25	A (ARCH)	13.08.2025
Beethovenstraße 5c	Weingartshofer Str. 2				Plan-ID			Kurzname
97080 Würzburg	88214 Ravensburg				A_ZFPW_5_-_D.TB_G00_-_6809_VA			D.TB_6809_VA
+49 931 465538 0	+49 751 7601 0	VA	13.08.2025	jm				

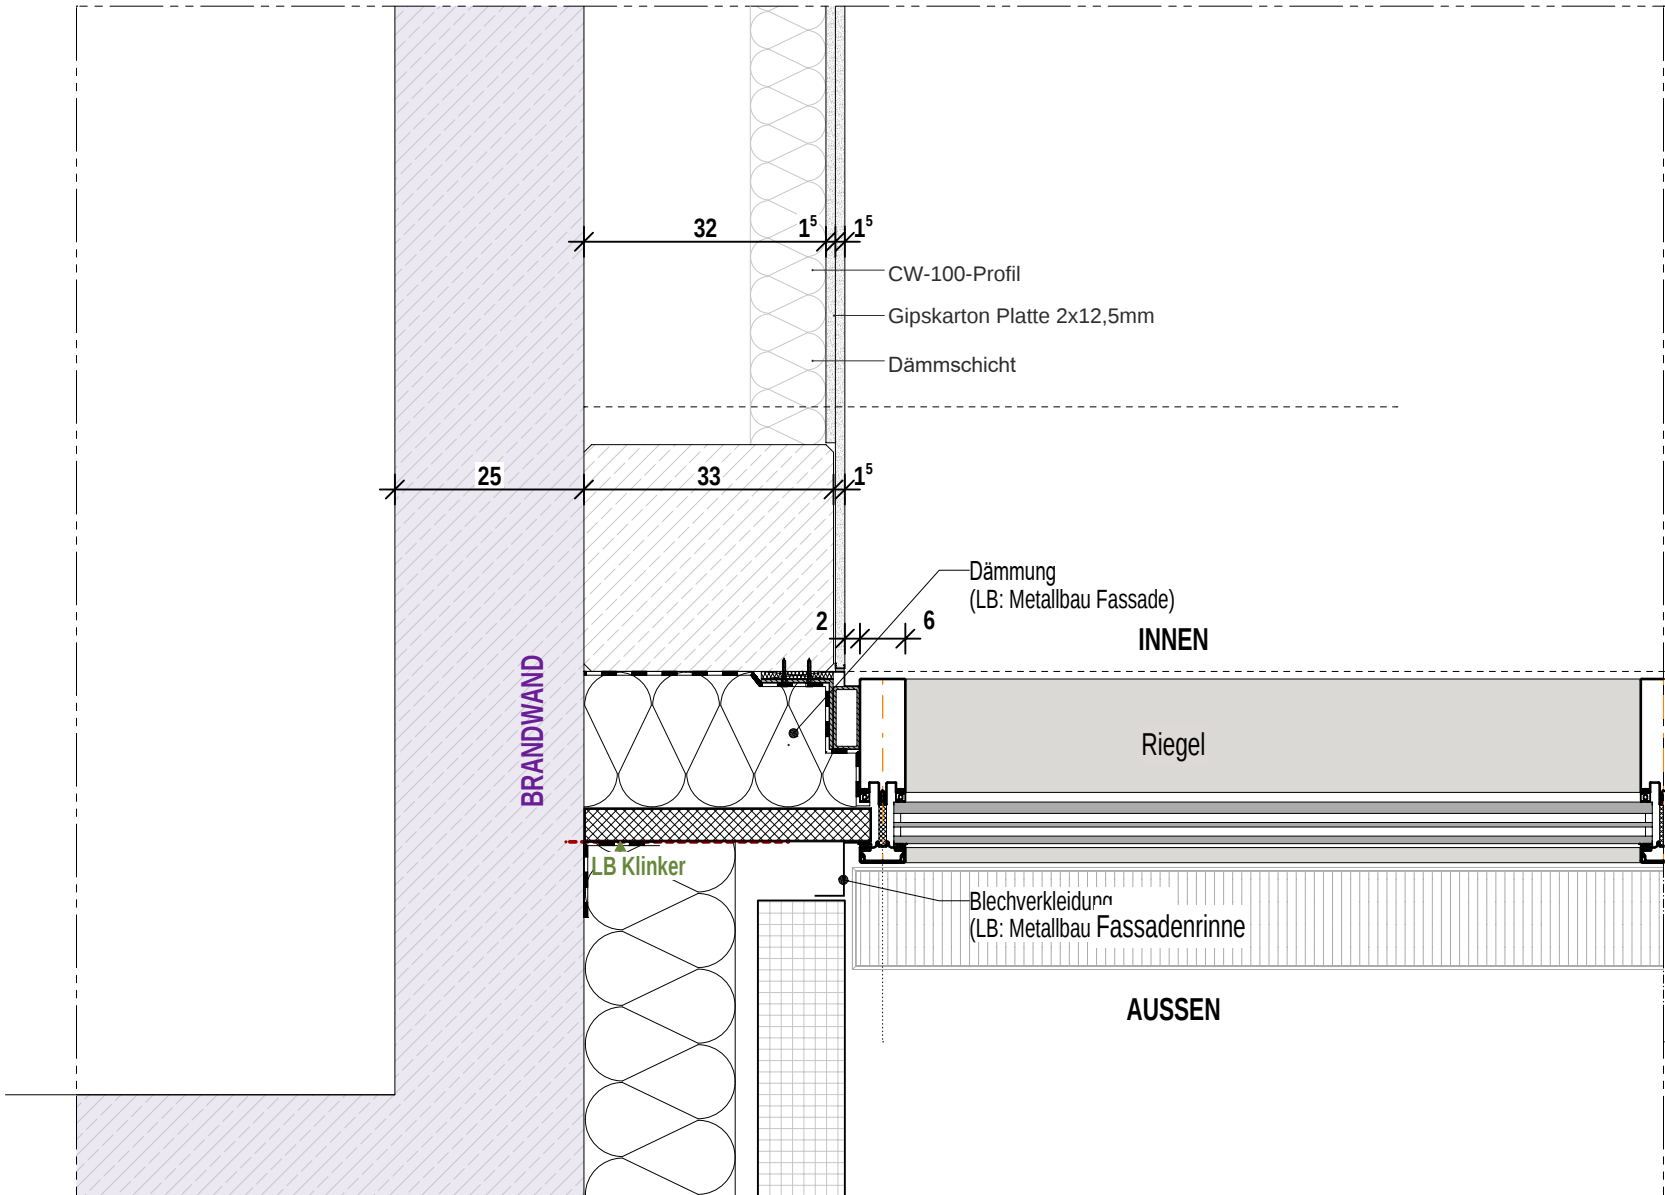

PRF01 EINGANG

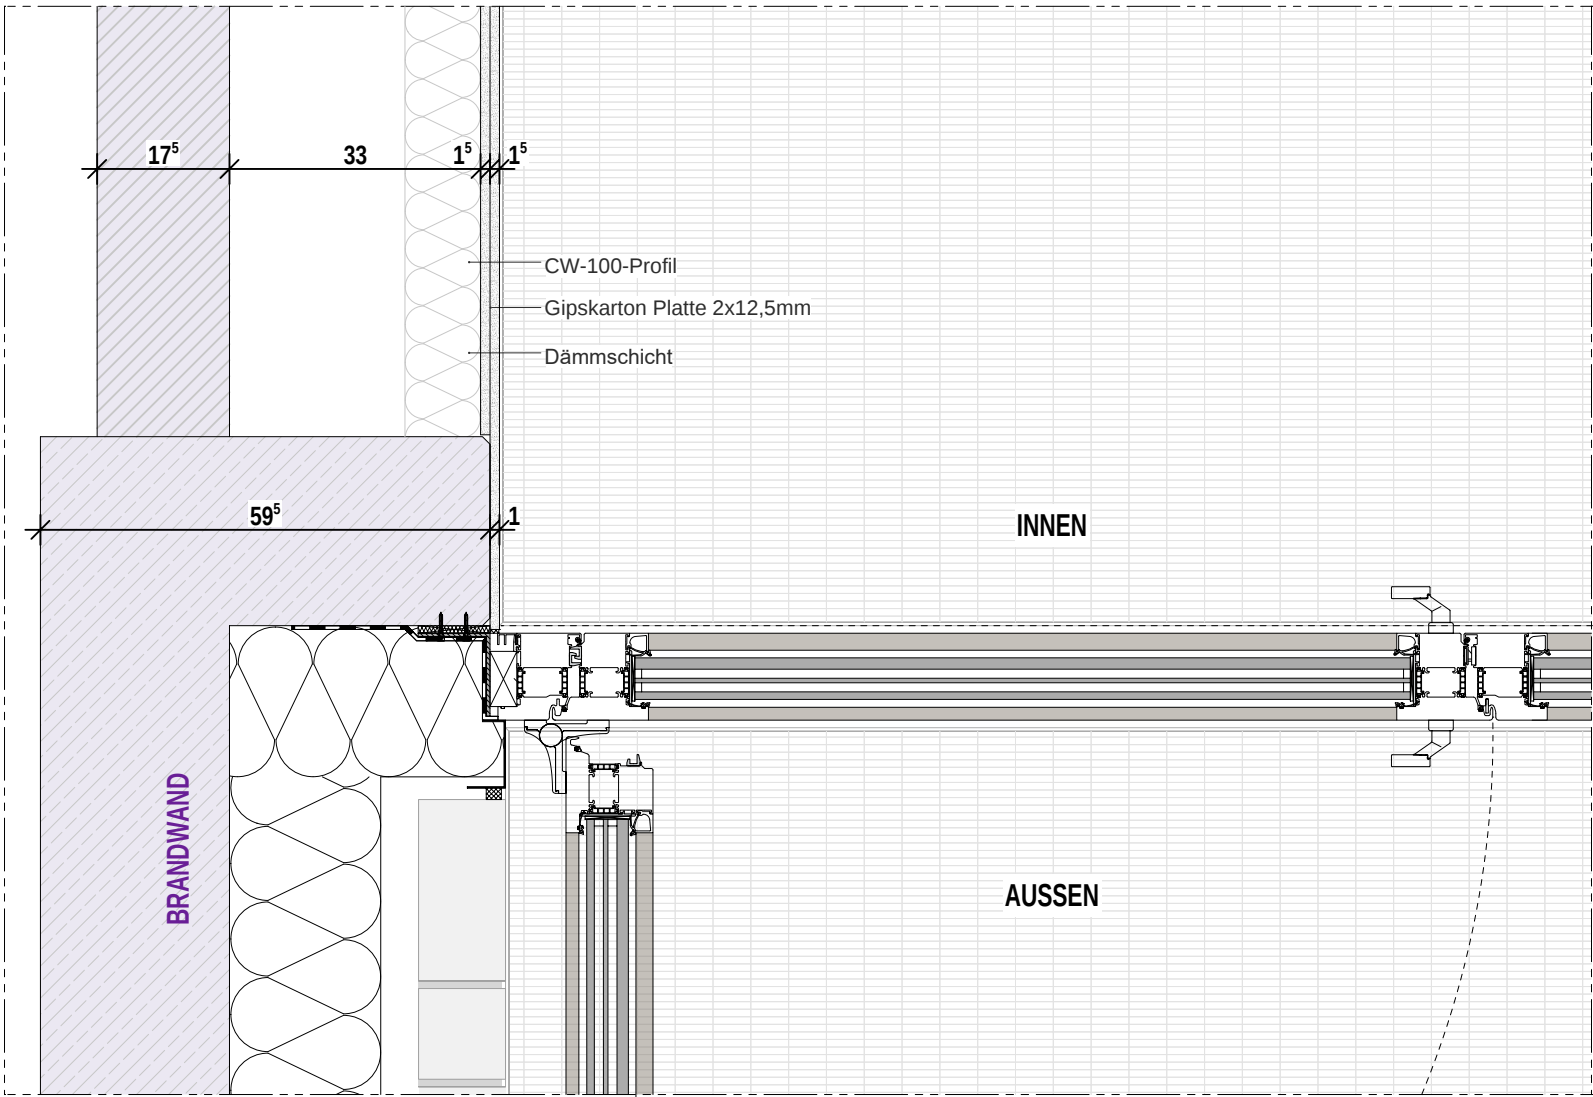

T06 GARTEN

Planinhalt

PRF01 Eingang I T06 Garten Trockenbaudetails



Architekt
hjparchitekten PGmbH
Beethovenstraße 5c
97080 Würzburg
+49 931 465538 0

Bauherr
Zentrum für Psychiatrie Süd
Weingartshofer Str. 2
88214 Ravensburg
+49 751 7601 0

Index	Datum	gez.	Format H/B	Maßstab	P-ID (Gewerk)	Stand
			420 / 297	1:10	A (ARCH)	13.08.2025
			Plan-ID		Kurzname	
			A_ZFPW_5_-_D.TB_G00_-_6810_VA		D.TB_6810_VA	
VA	13.08.2025	jm				

H/B = 420 / 297 (0.12m²)

Allplan 2024

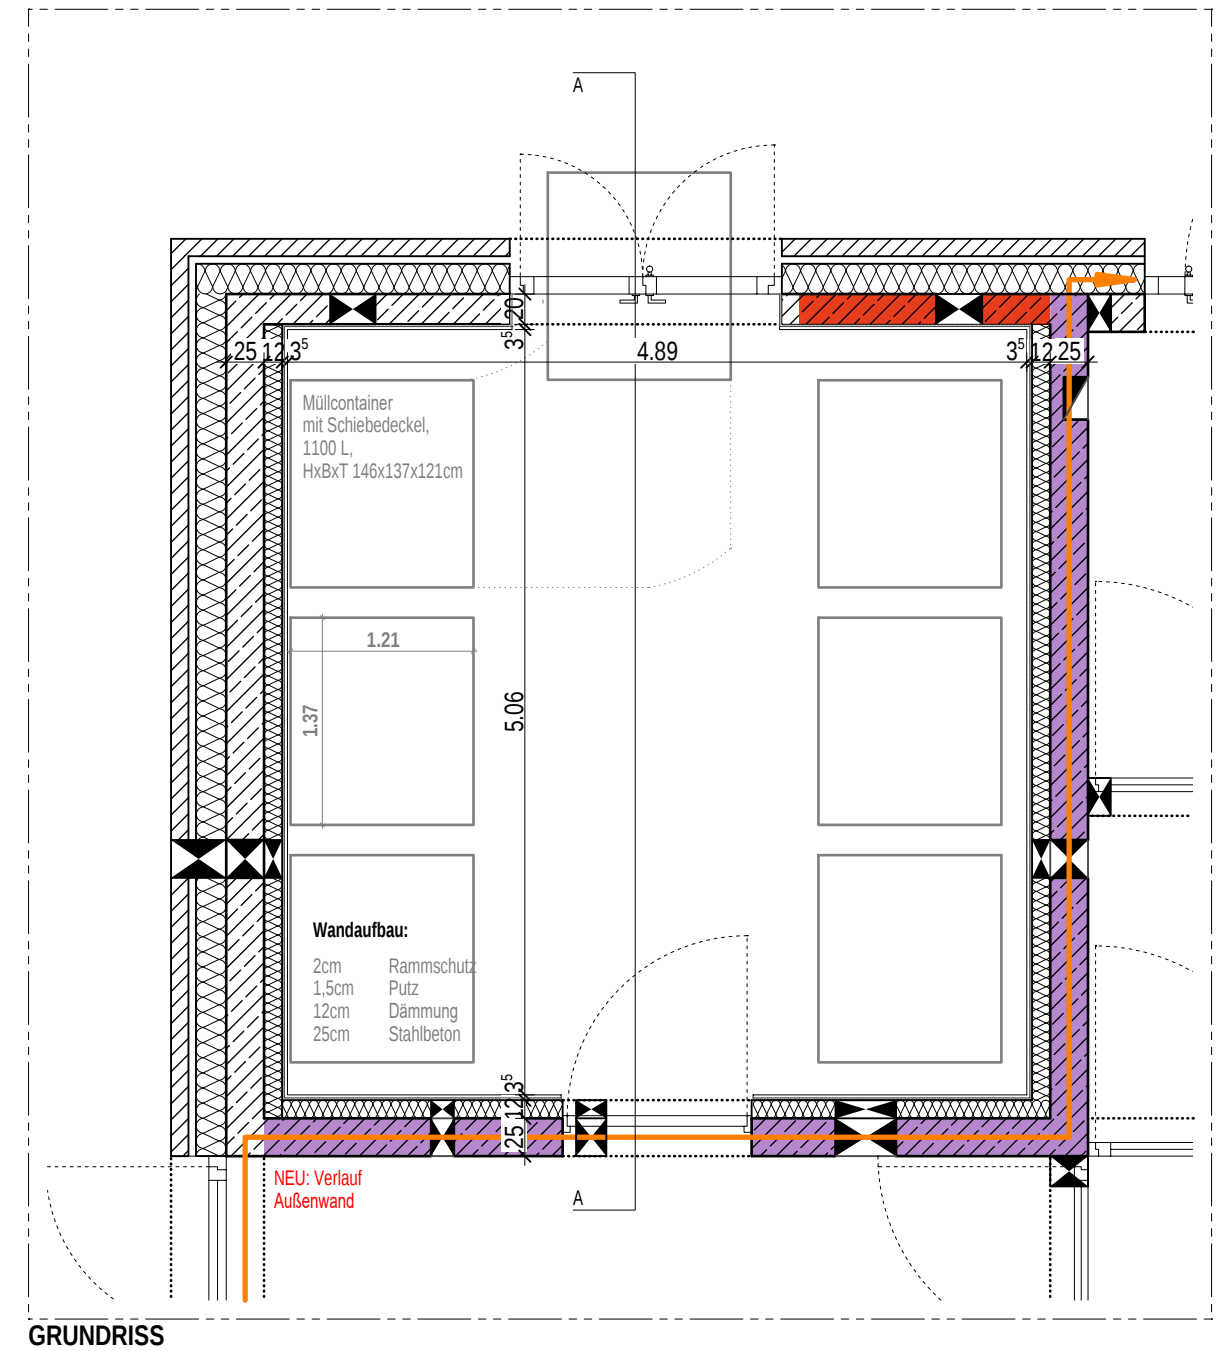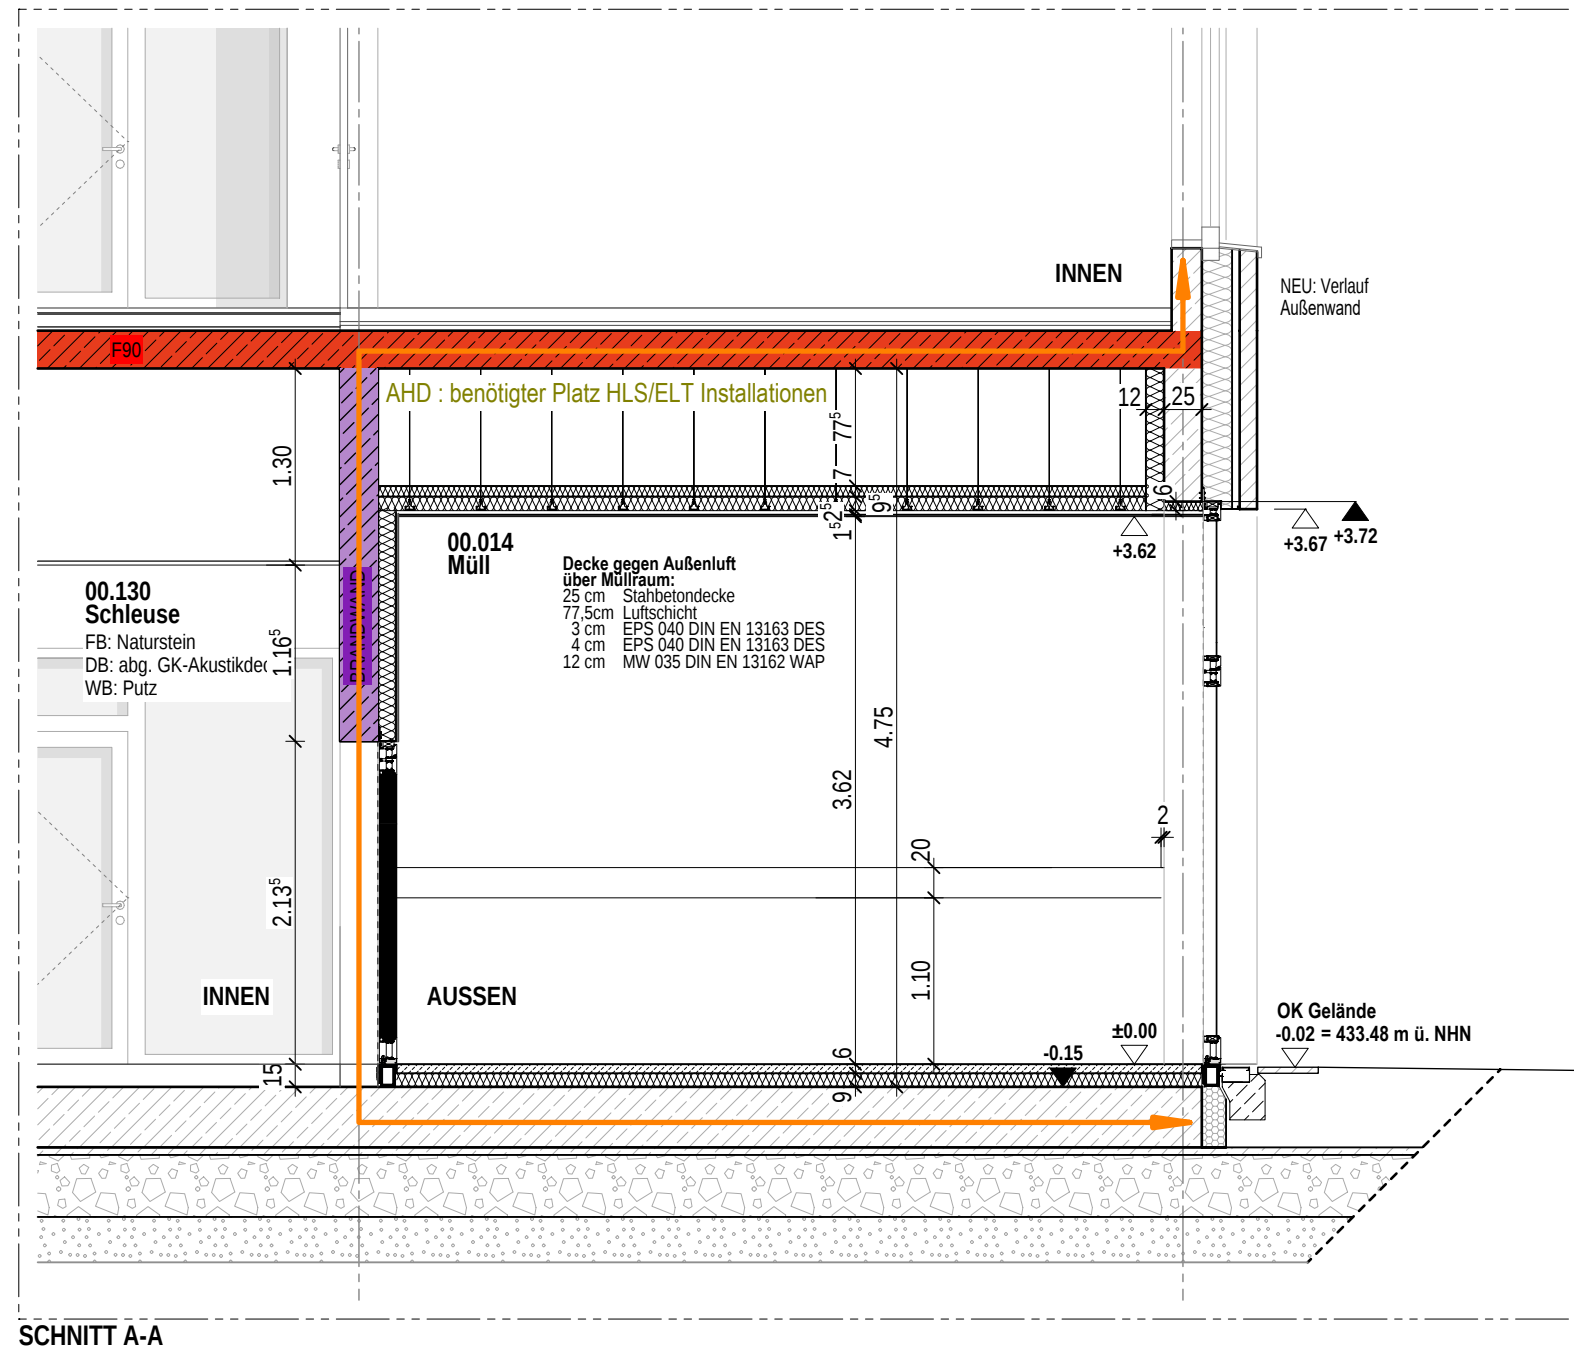

Projekt Neubau Aufnahme und Krisenintervention, Forensische Klinik ZfP			Planinhalt Müllraum EG						
Architekt hjparchitekten PGmbH Beethovenstraße 5c 97080 Würzburg +49 931 465538 0	Bauherr Zentrum für Psychiatrie Süd Weingartshofer Str. 2 88214 Ravensburg +49 751 7601 0	Bauvorhaben Weingartshofer Str. 2 88214 Ravensburg	Index	Datum	gez.	Format H/B 297 / 420	Maßstab 1:50	Plan-ID (Gewerk) A (ARCH)	Stand 20.07.2026
						Plan-ID A_ZFPW_5_-_D.TB_G00_-_6811_VA	Kurzname D.TB_6811_VA		
			VA	20.07.2026	ah				