



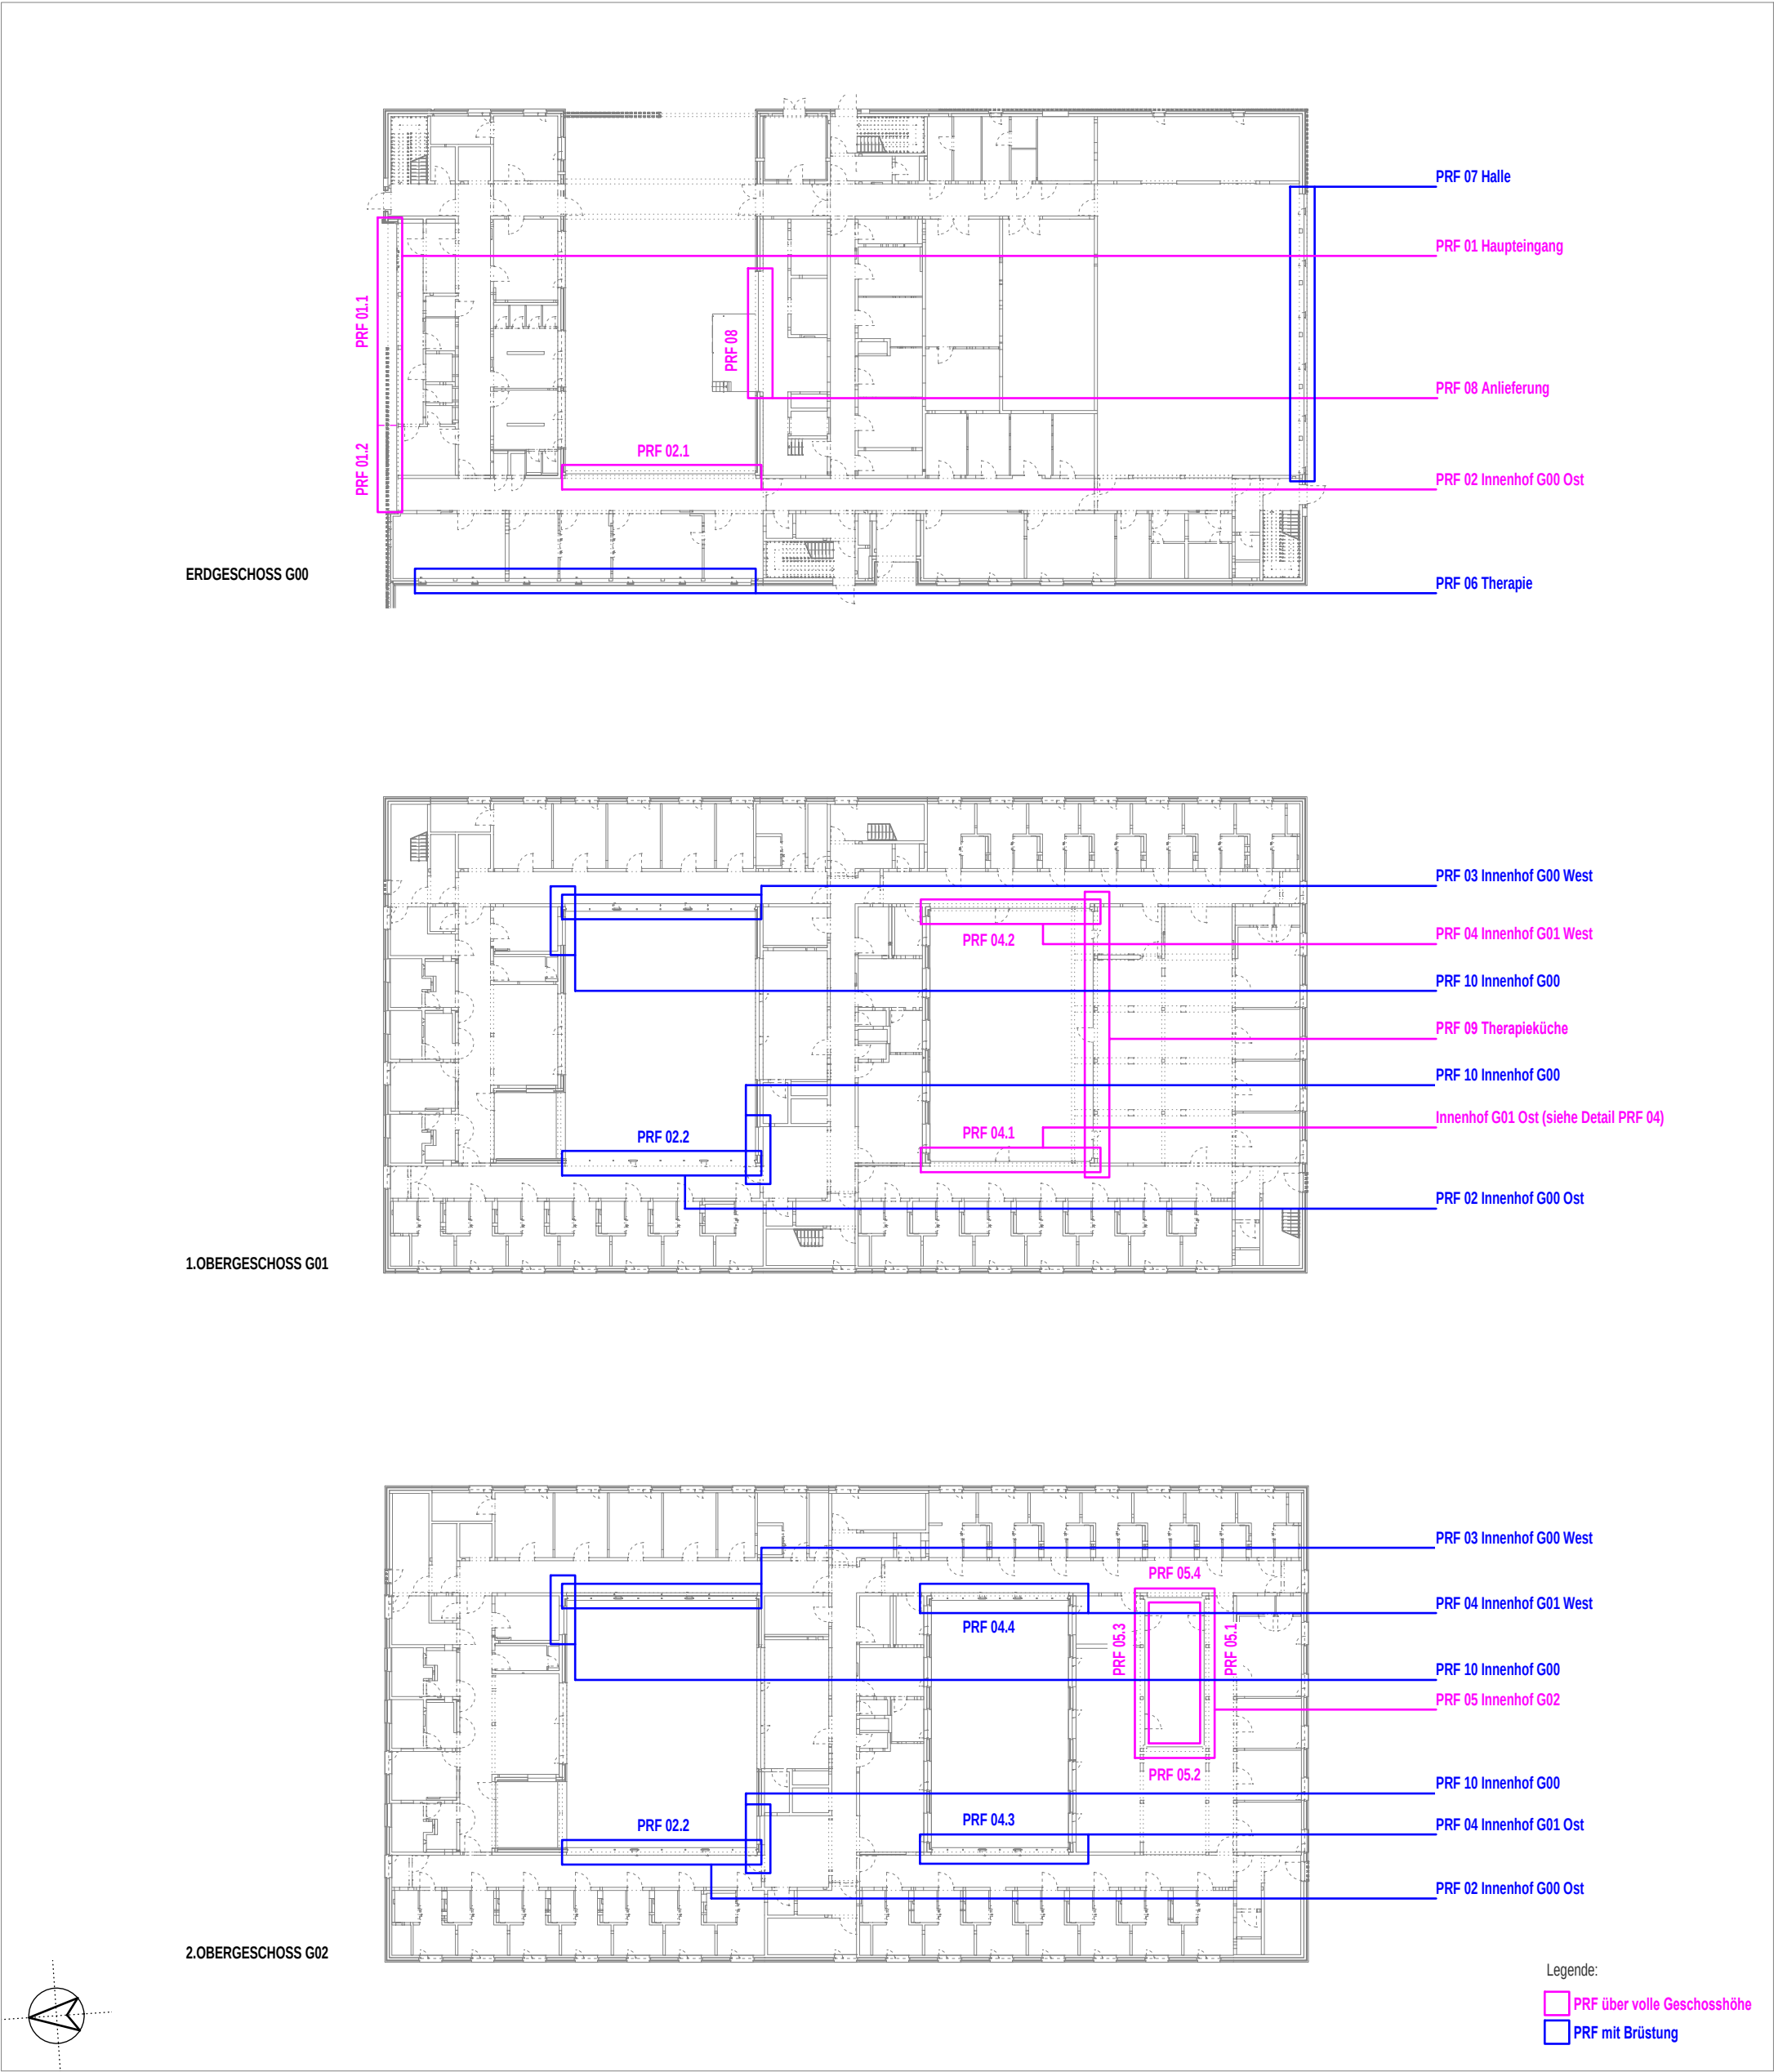


Planinhalt									
PRF Übersichtsplan Details									
Architekt hjarchitekten PGmbH Beethovenstraße 5c 97080 Würzburg +49 931 465538 0	Bauherr Zentrum für Psychiatrie Süd Weingartshofer Str. 2 88214 Ravensburg +49 751 7601 0	Index	Datum	gez.	Format H/B	Maßstab	P-ID (Gewerk)	Stand	
					420 / 297	-	A (ARCH)	27.03.2026	
					Plan-ID				Kurzname
		0	27.03.2026	sa	A_ZFPW_5_-_D.FA_G00_-_6110_0				D.FA_6110_0

Vorabzug

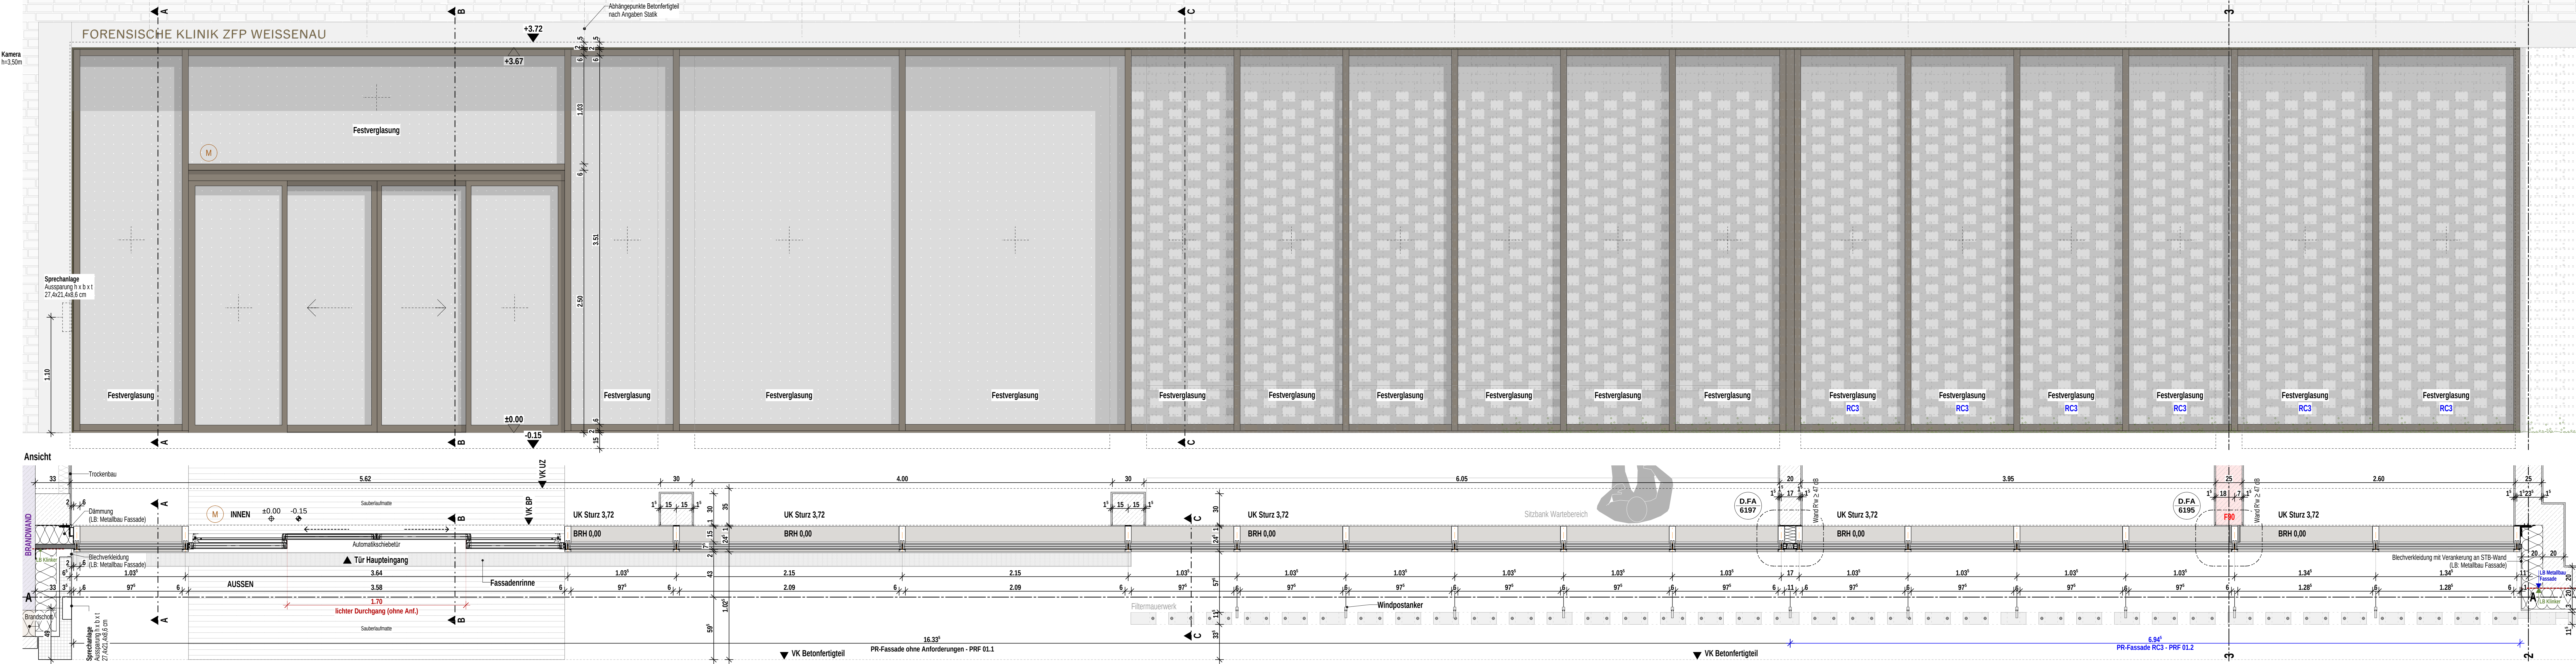


Indizes					Änderungen aktueller Index
Index	Datum	gez.	Änderung		
VA	27.02.2026	sa			
V	14.08.2025	at	Eingangstür verschoben		
0	15.06.2026	sa			

Projekt
Neubau Aufnahme und Krisenintervention, Forensische Klinik ZfP
Zentrum für Psychiatrie (ZfP) Süd, Weissenau

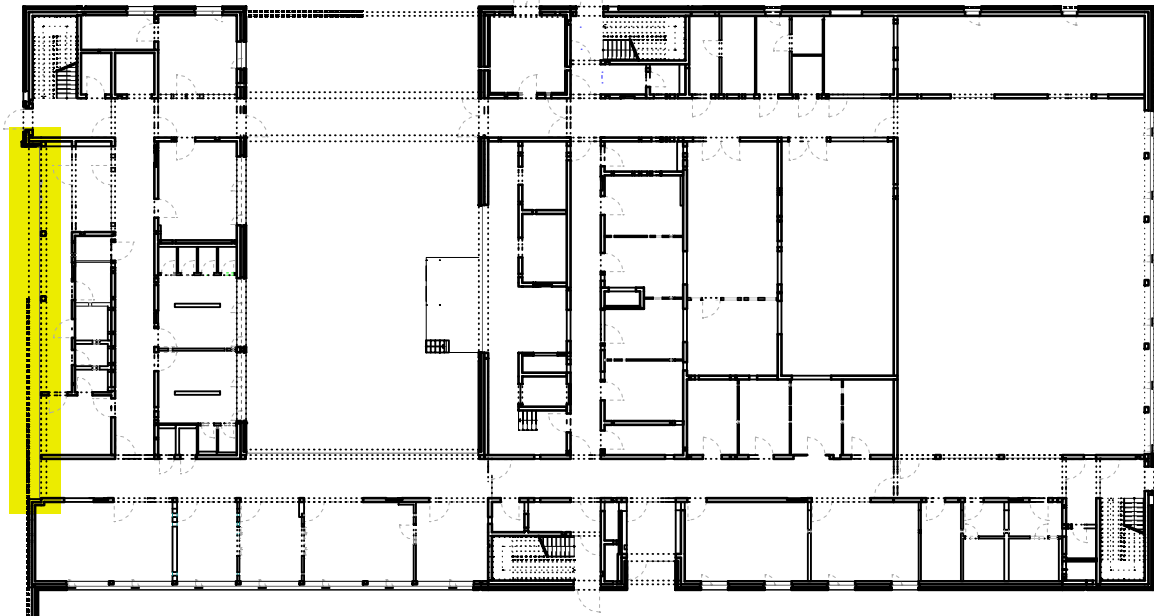

Planungsphase					Plan-ID (Geweke)	Kurzname
Ausführungsplanung					A (ARCH)	D.FA_6111_0
Planinhalt					Baumaßnahmen Nr.	
PRF 01 Haupteingang AN+GR					2023-529	
Kürzel	Phase	Bauteil	Planart	Ebene	Plantell	Plan Nr.
ZFPW	5	-	D.FA	G00	-	6111
Gefertigt					Format H/B	Index
at					360 / 1430	0
Geprüft					Maßstab	Plan-ID
ts					1:20	A_ZFPW_5 - D.FA_G00 - 6111_0
Erstellung					Stand	
25.10.2024					15.06.2026	
Architekt						
hjparchitekten PGmbB						
Beethovenstraße 5c						
97080 Würzburg						
info@hjp-architekten.com						
+49 931 465538 0						
+49 931 465538 29						
www.hjp-architekten.com						
hjparchitekten						
Partnerschaftsgesellschaft mbB						
Bauherr						
Zentrum für Psychiatrie Süd						
Weingartshofer Str. 2						
88214 Ravensburg						
Emailadresse						
+49 751 7601 0						
+49 751 7601 2413						
www.zfp-web.de						
zfp						
Südwestttemberg						

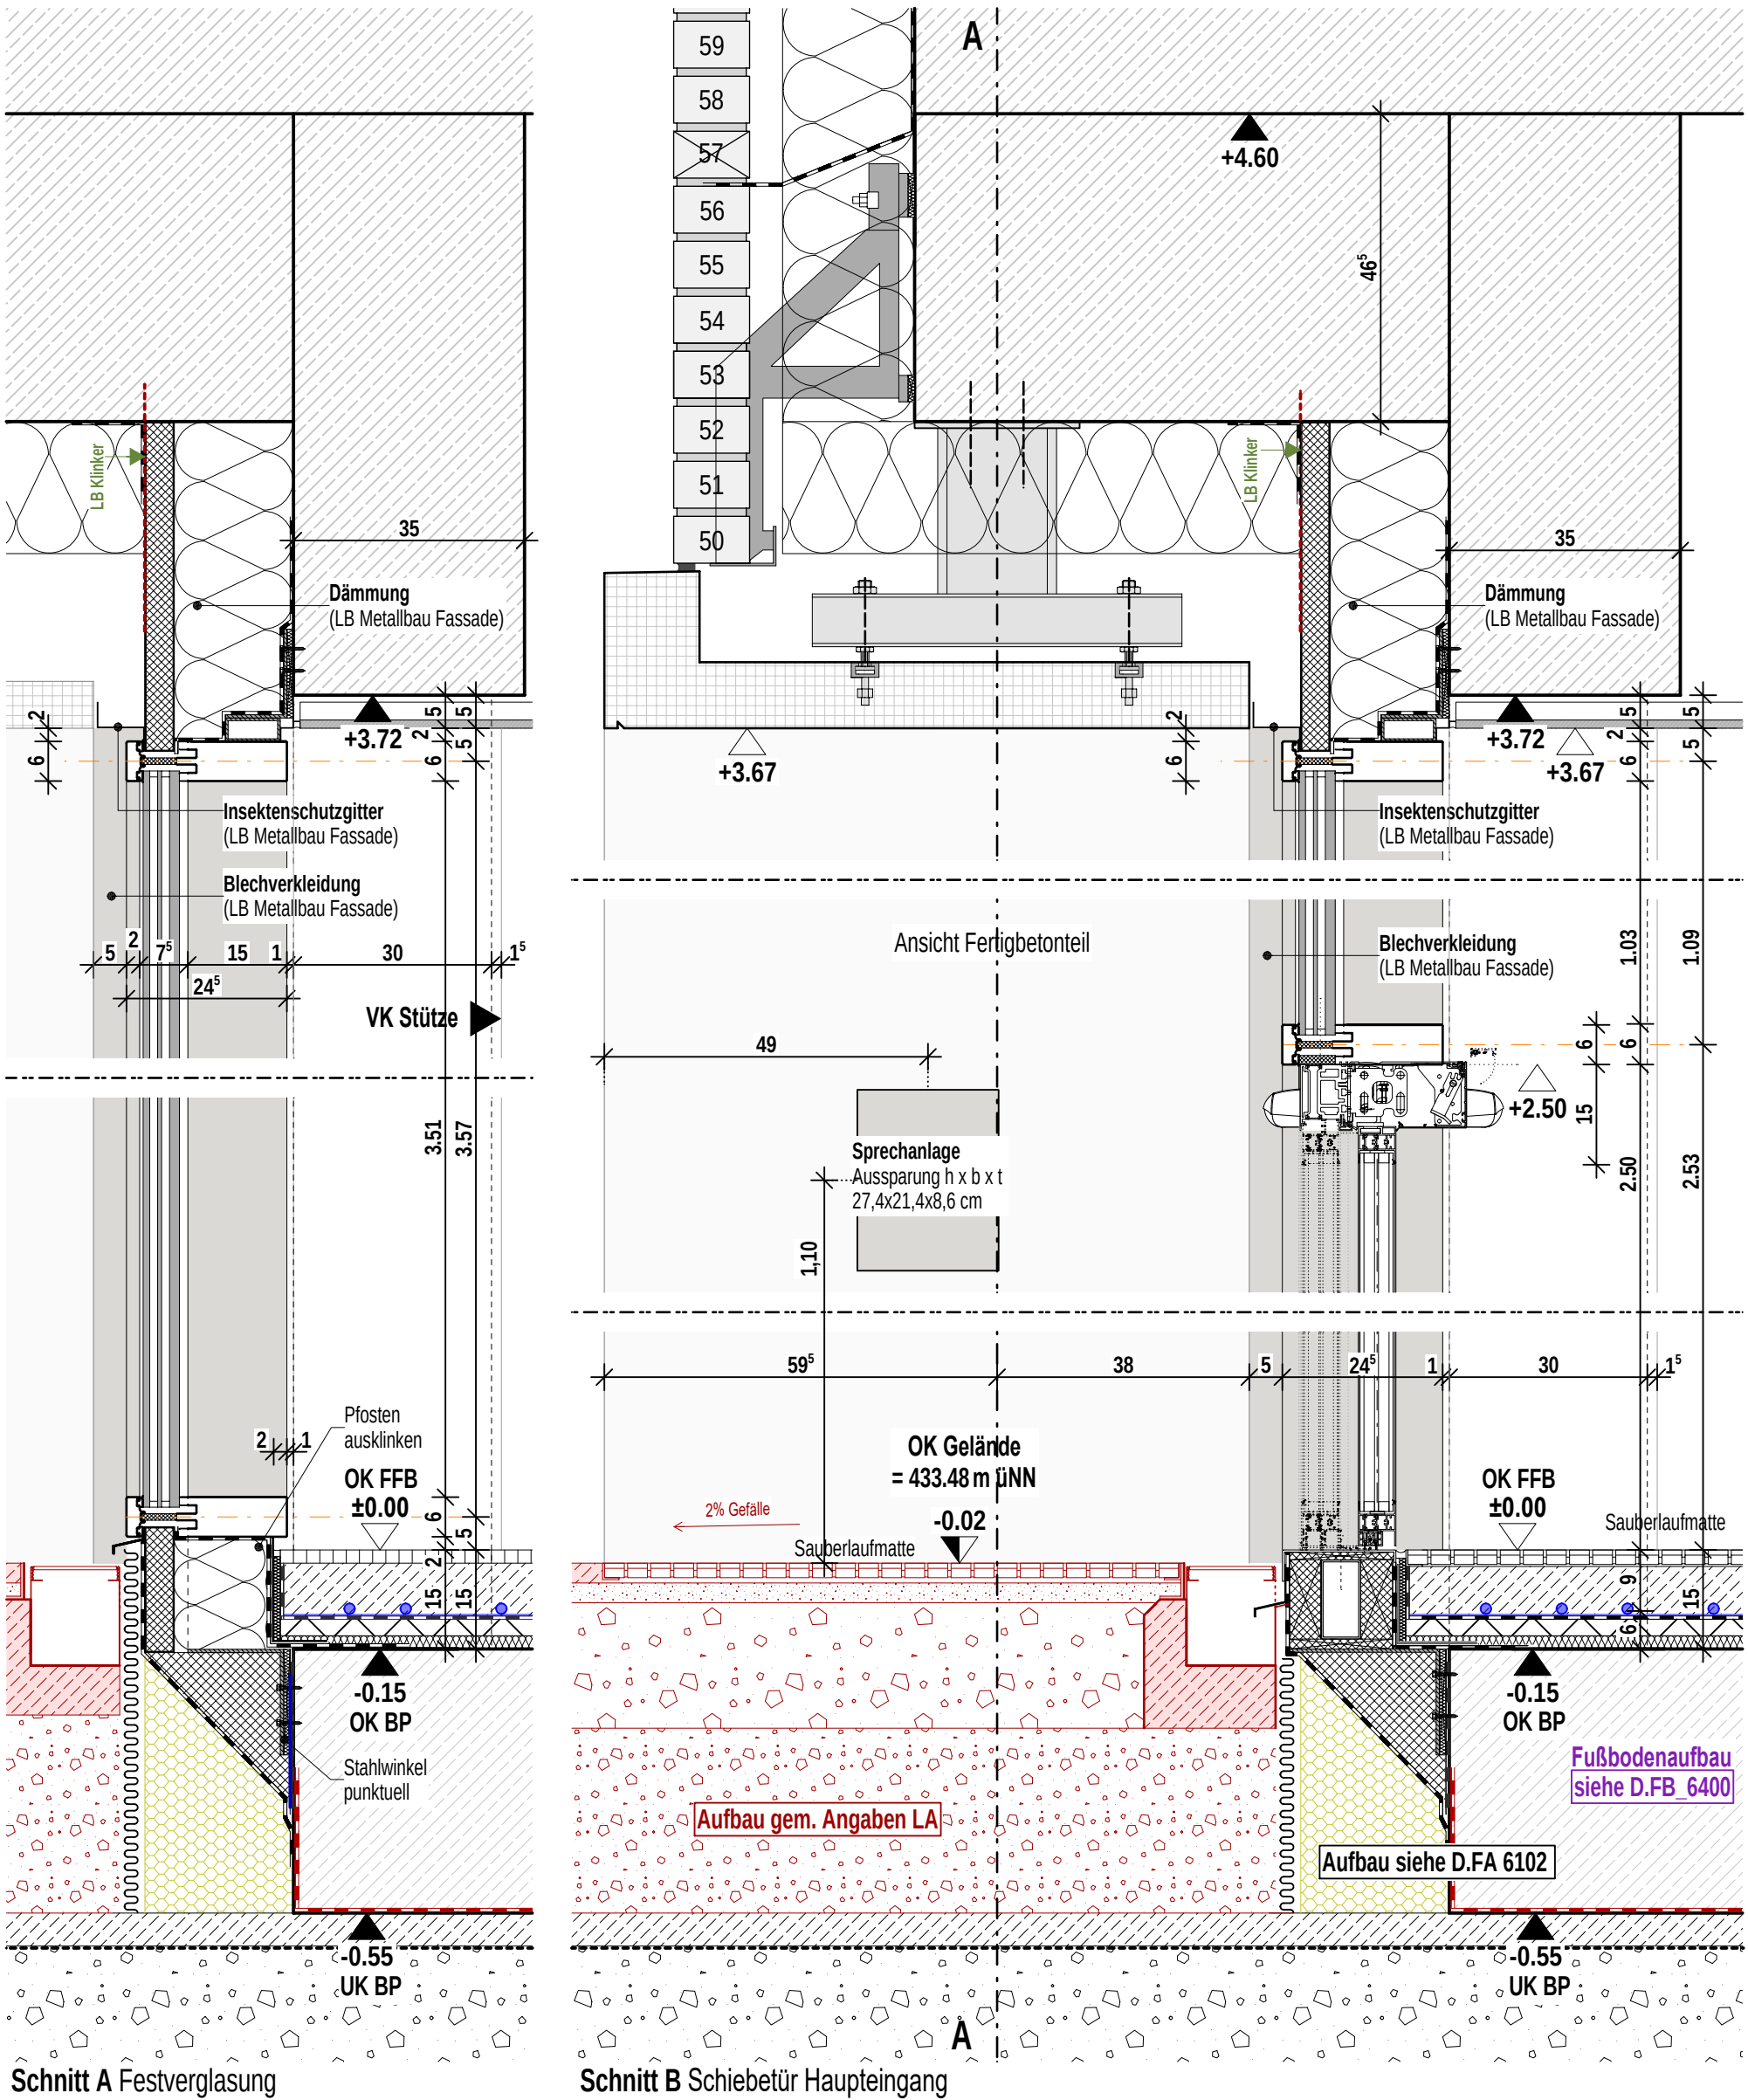


Planinhalt

PRF 01 Haupteingang SA+SB

Architekt hjarchitekten PGmbH Beethovenstraße 5c 97080 Würzburg +49 931 465538 0	Bauherr Zentrum für Psychiatrie Süd Weingartshofer Str. 2 88214 Ravensburg +49 751 7601 0	Index	Datum	gez.	Format H/B	Maßstab	P-ID (Gewerk)	Stand
					420 / 297	1:10	A (ARCH)	15.06.2026
					Plan-ID			Kurzname
		0	15.06.2026	sa	A_ZFPW_5 - D.FA_G00 - 6112_0			D.FA_6112_0

Vorabzug

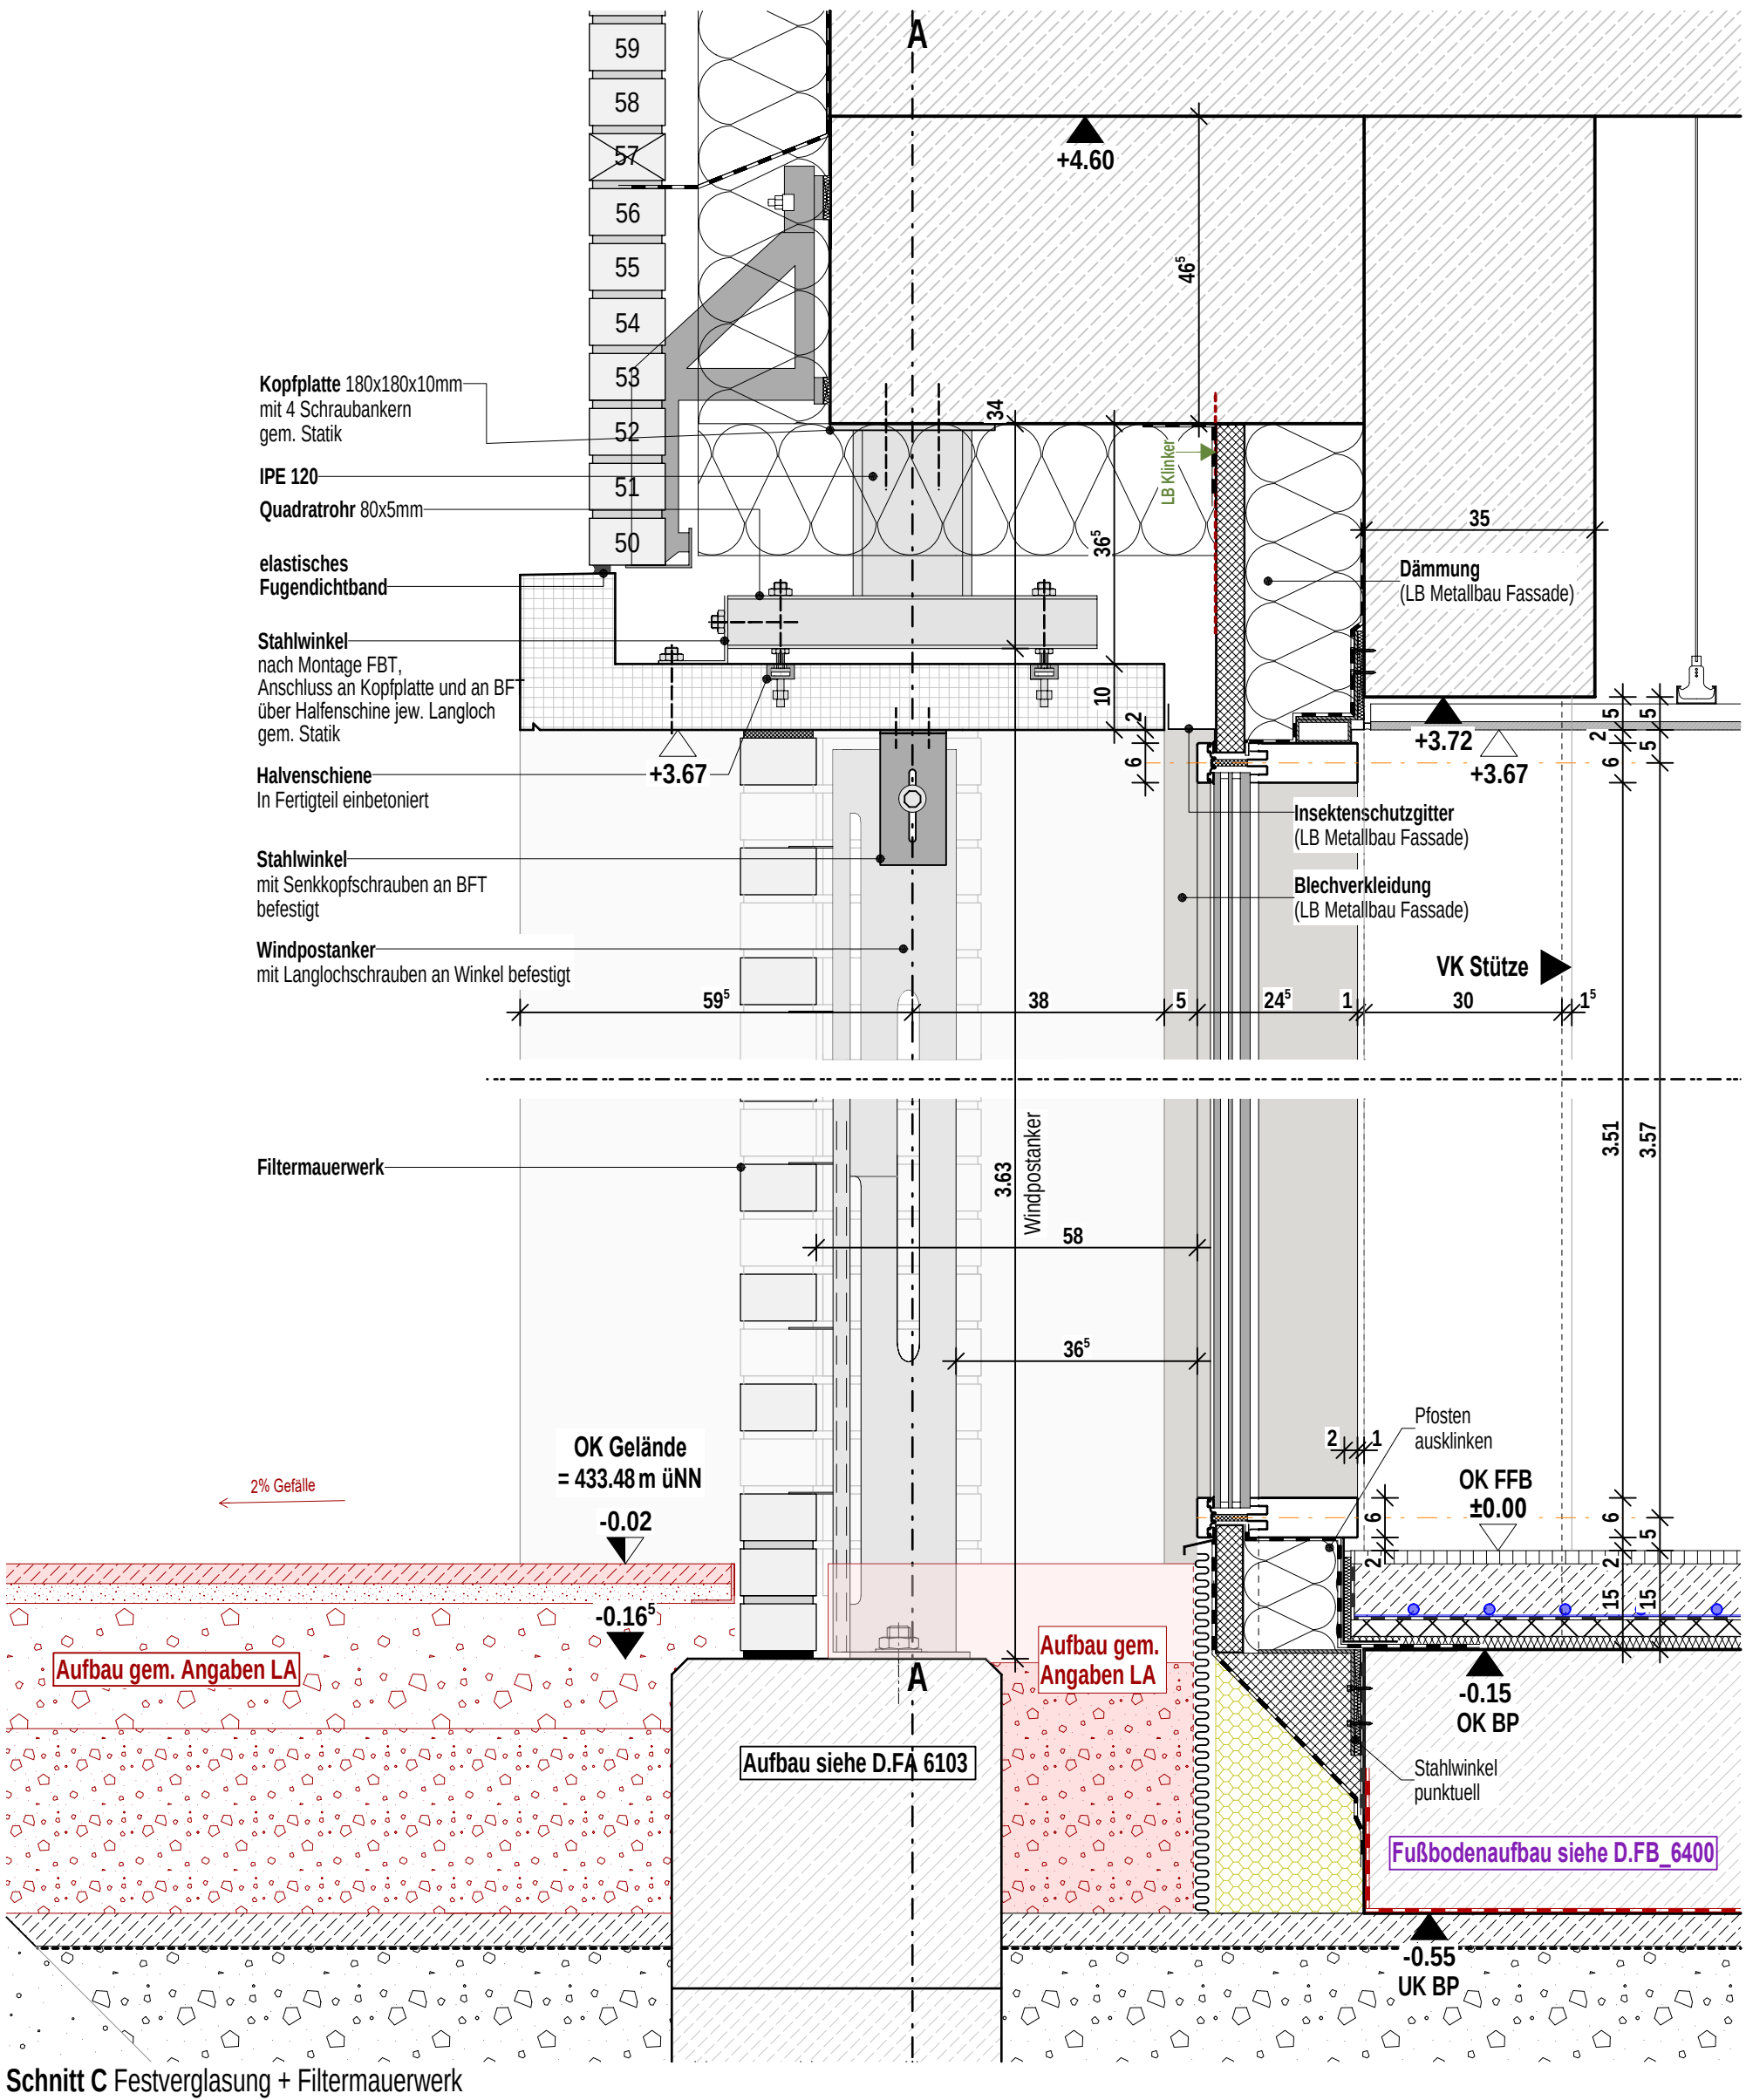

Planinhalt

PRF 01 Haupteingang SC


Architekt hjarchitekten PGmbH Beethovenstraße 5c 97080 Würzburg +49 931 465538 0	Bauherr Zentrum für Psychiatrie Süd Weingartshofer Str. 2 88214 Ravensburg +49 751 7601 0	Index	Datum	gez.	Format H/B	Maßstab	P-ID (Gewerk)	Stand
					420 / 297	1:10	A (ARCH)	27.03.2026
					Plan-ID			Kurzname
		0	27.03.2026	sa	A_ZFPW_5_-D.FA_G00_-6113_0			D.FA_6113_0

Vorabzug




Indizes				Änderungen aktueller Index
Index	Datum	gez.	Änderung	
VA	27.02.2026	sa		
V	18.03.2025	at		
D	27.03.2026	sa		

Projekt
Neubau Aufnahme und Krisenintervention, Forensische Klinik ZfP
Zentrum für Psychiatrie (ZfP) Süd, Weißenau

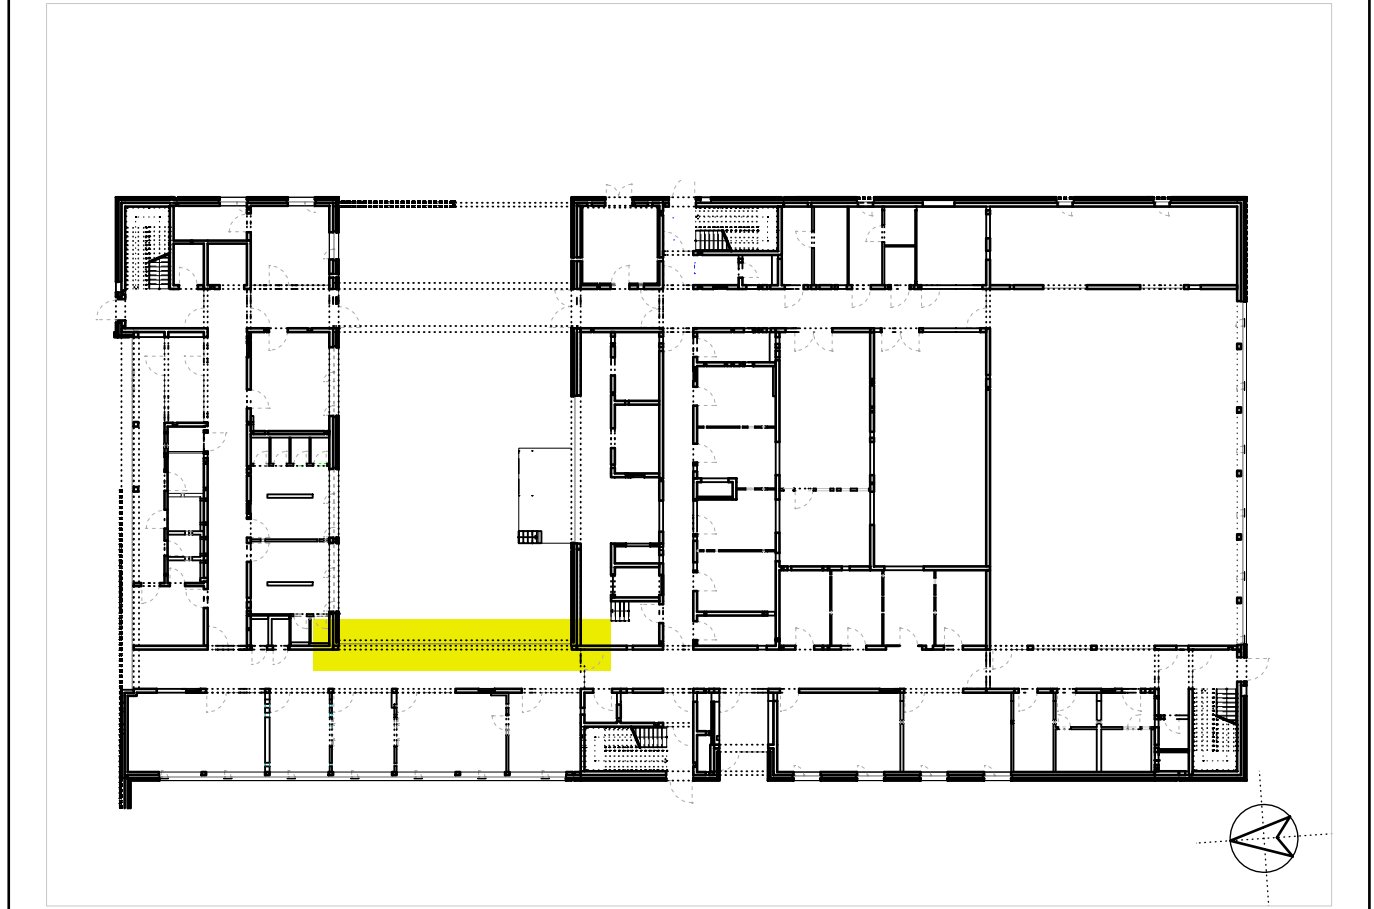



Planungsphase								Plan-ID (Gewerk)	Kurzname	
Ausführungsplanung								Vorabzug	A (ARCH)	D.FA_6114_0
Planinhalt								Baumaßnahmen Nr. 2023-529		
PRF 02 Innenhof G00 Ost AN+GR								Plan-ID		
Kürzel	Phase	Bauzeit	Planart	Ebene	Planst.	Plan Nr.	Index	A_ZFPW_5_-D.FA_G00_-6114_0		
ZFPW	5	-	D.FA	G00	-	6114	0			
Gefertigt	Geprüft	Maßstab	Format H/B	Erstellung		Stand				
at	ts	1:20	860 / 1045	31.10.2024		27.03.2026				
Architekt								hjparchitekten		
hjparchitekten PGmBB								Partnerschaftsgesellschaft mbB		
Beethovenstraße 5c 97080 Würzburg info@hjp-architekten.com								+49 931 465538 0 +49 931 465538 29 www.hjp-architekten.com		
Bauherr								zfp		
Zentrum für Psychiatrie Süd Weingartshofer Str. 2 88214 Ravensburg Emailadresse								Südwestfalen Südwestfalenberg		
								+49 751 7601 0 +49 751 7601 2413 www.zfp-web.de		

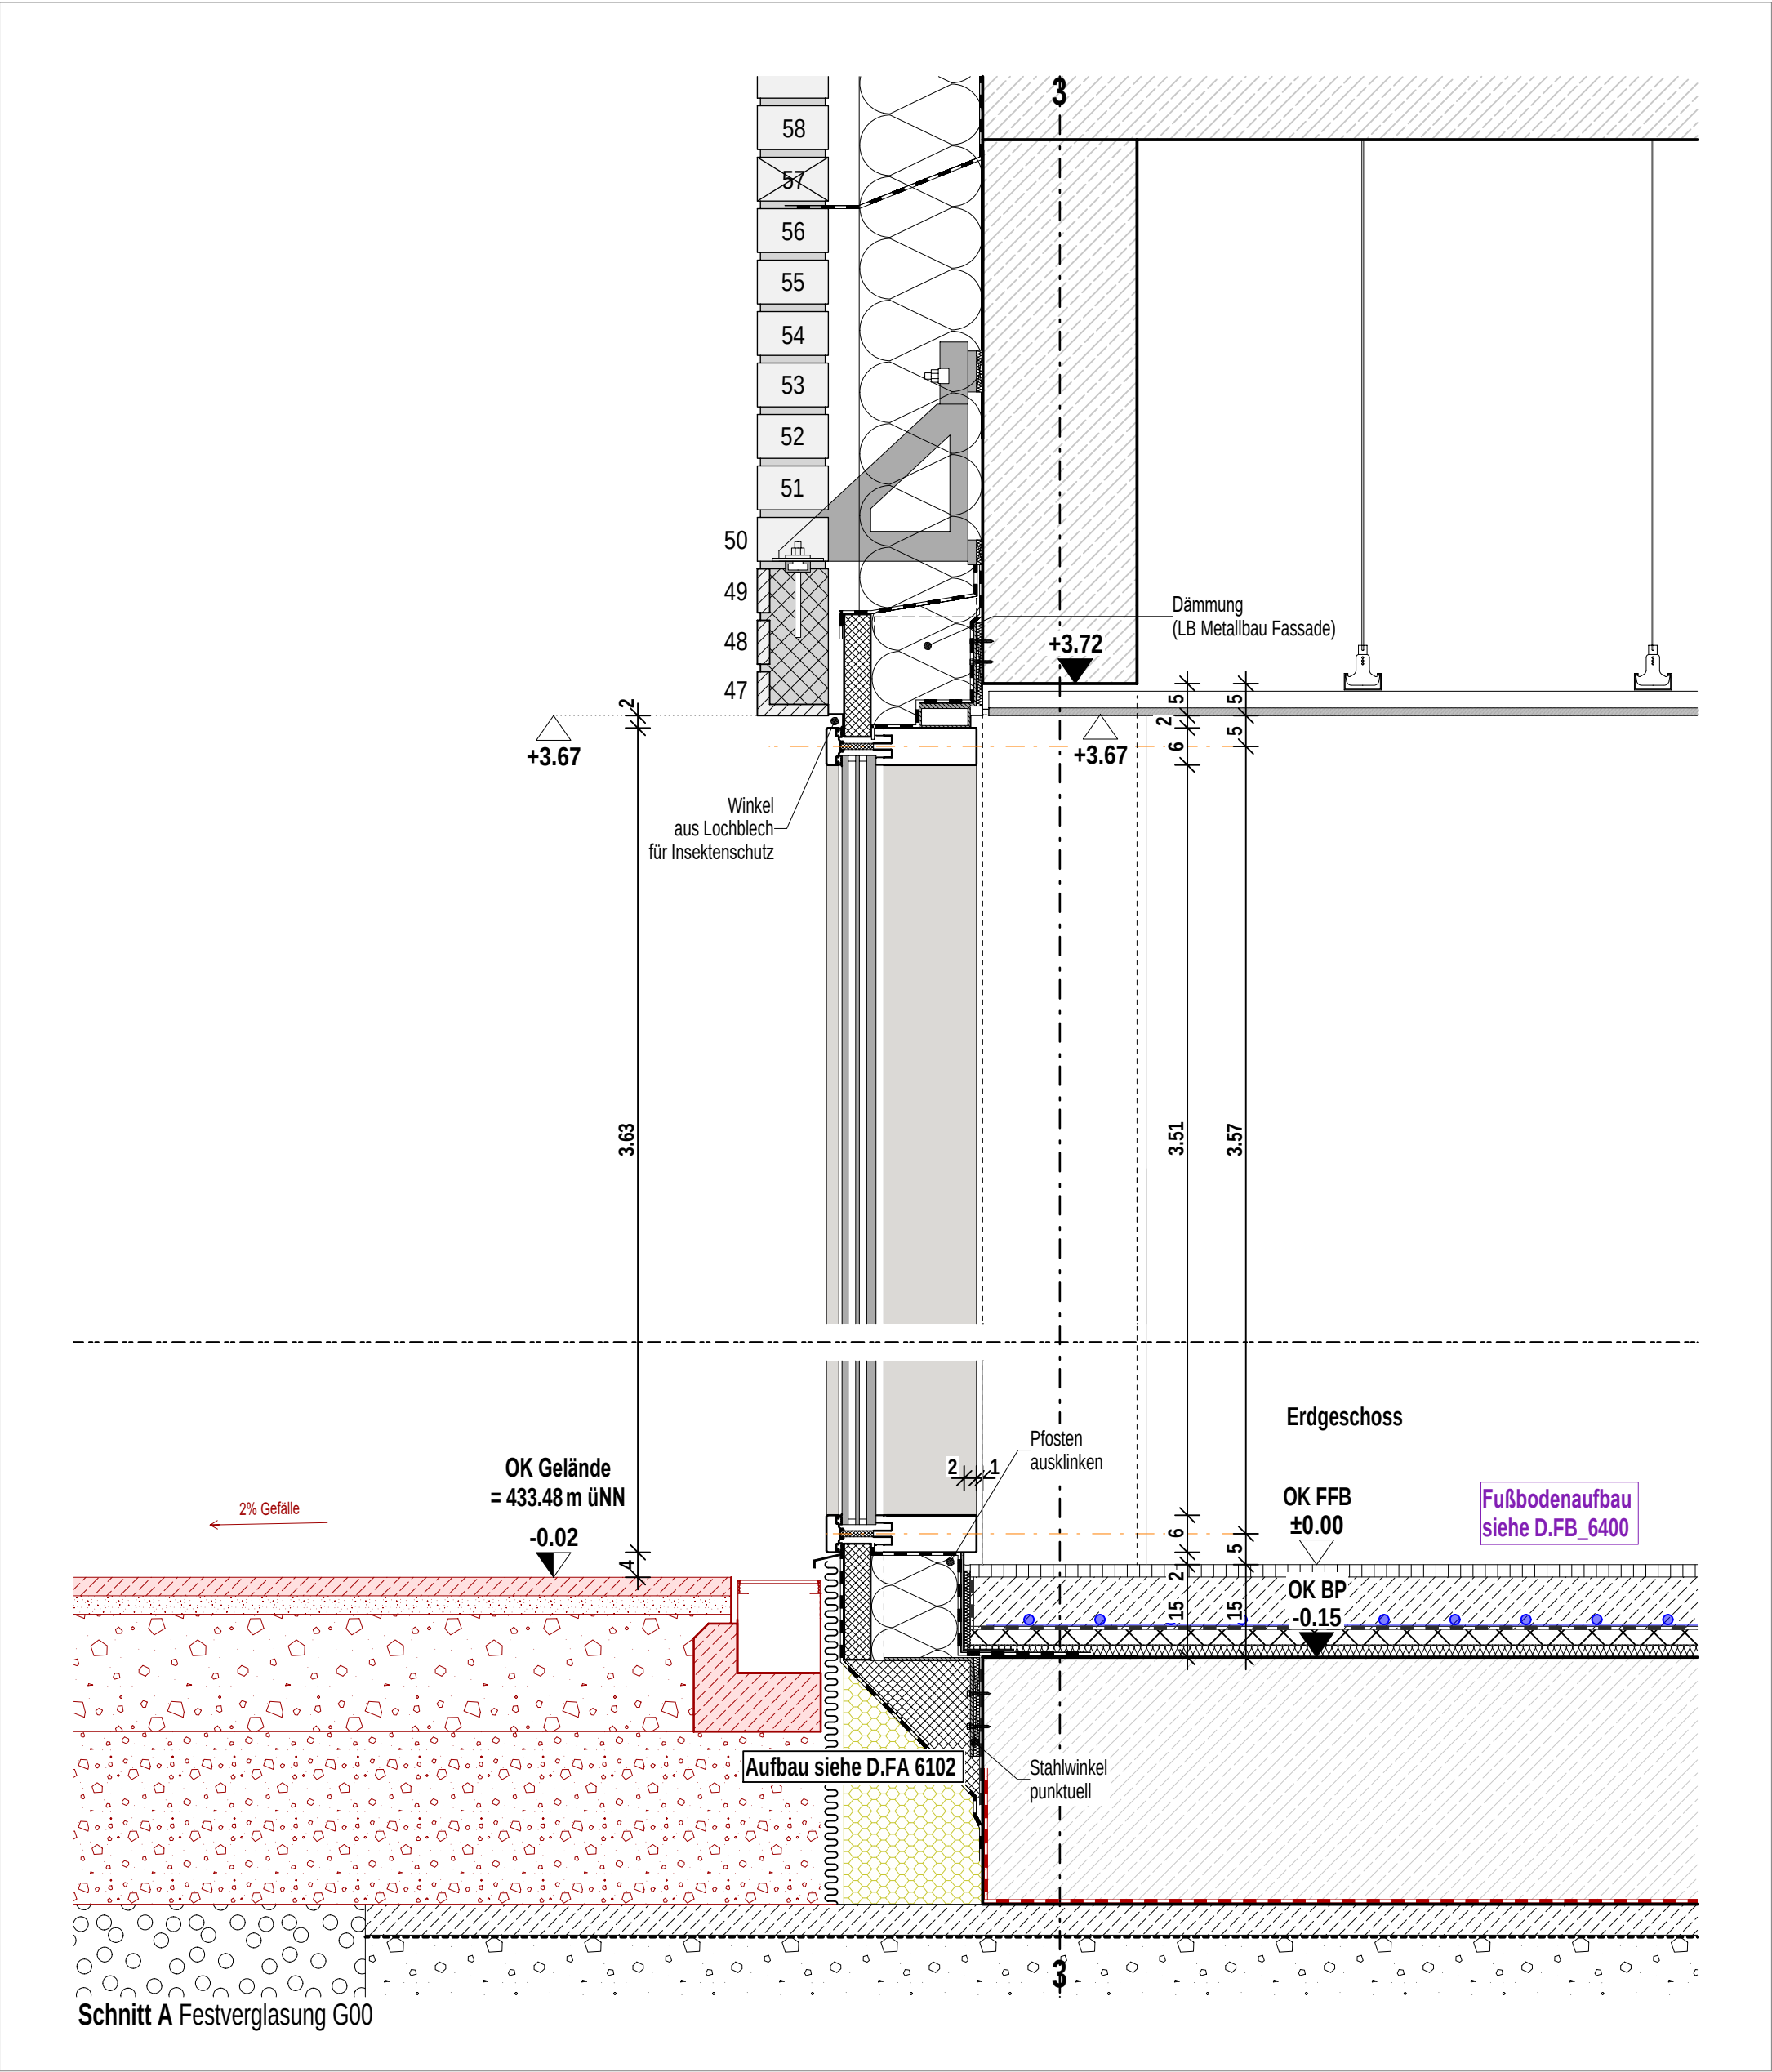

Planinhalt										
PRF 02 Innenhof G00 Ost SA								Vorabzug		
Architekt hjarchitekten PGmbH Beethovenstraße 5c 97080 Würzburg +49 931 465538 0	Bauherr Zentrum für Psychiatrie Süd Weingartshofer Str. 2 88214 Ravensburg +49 751 7601 0	Index	Datum	gez.	Format H/B	Maßstab	P-ID (Gewerk)	Stand		
					420 / 297	1:10	A (ARCH)	27.03.2026		
					Plan-ID				Kurzname	
					A_ZFPW_5_-D.FA_G00_-6115_0				D.FA_6115_0	
		0	27.03.2026	sa						


Vorabzug

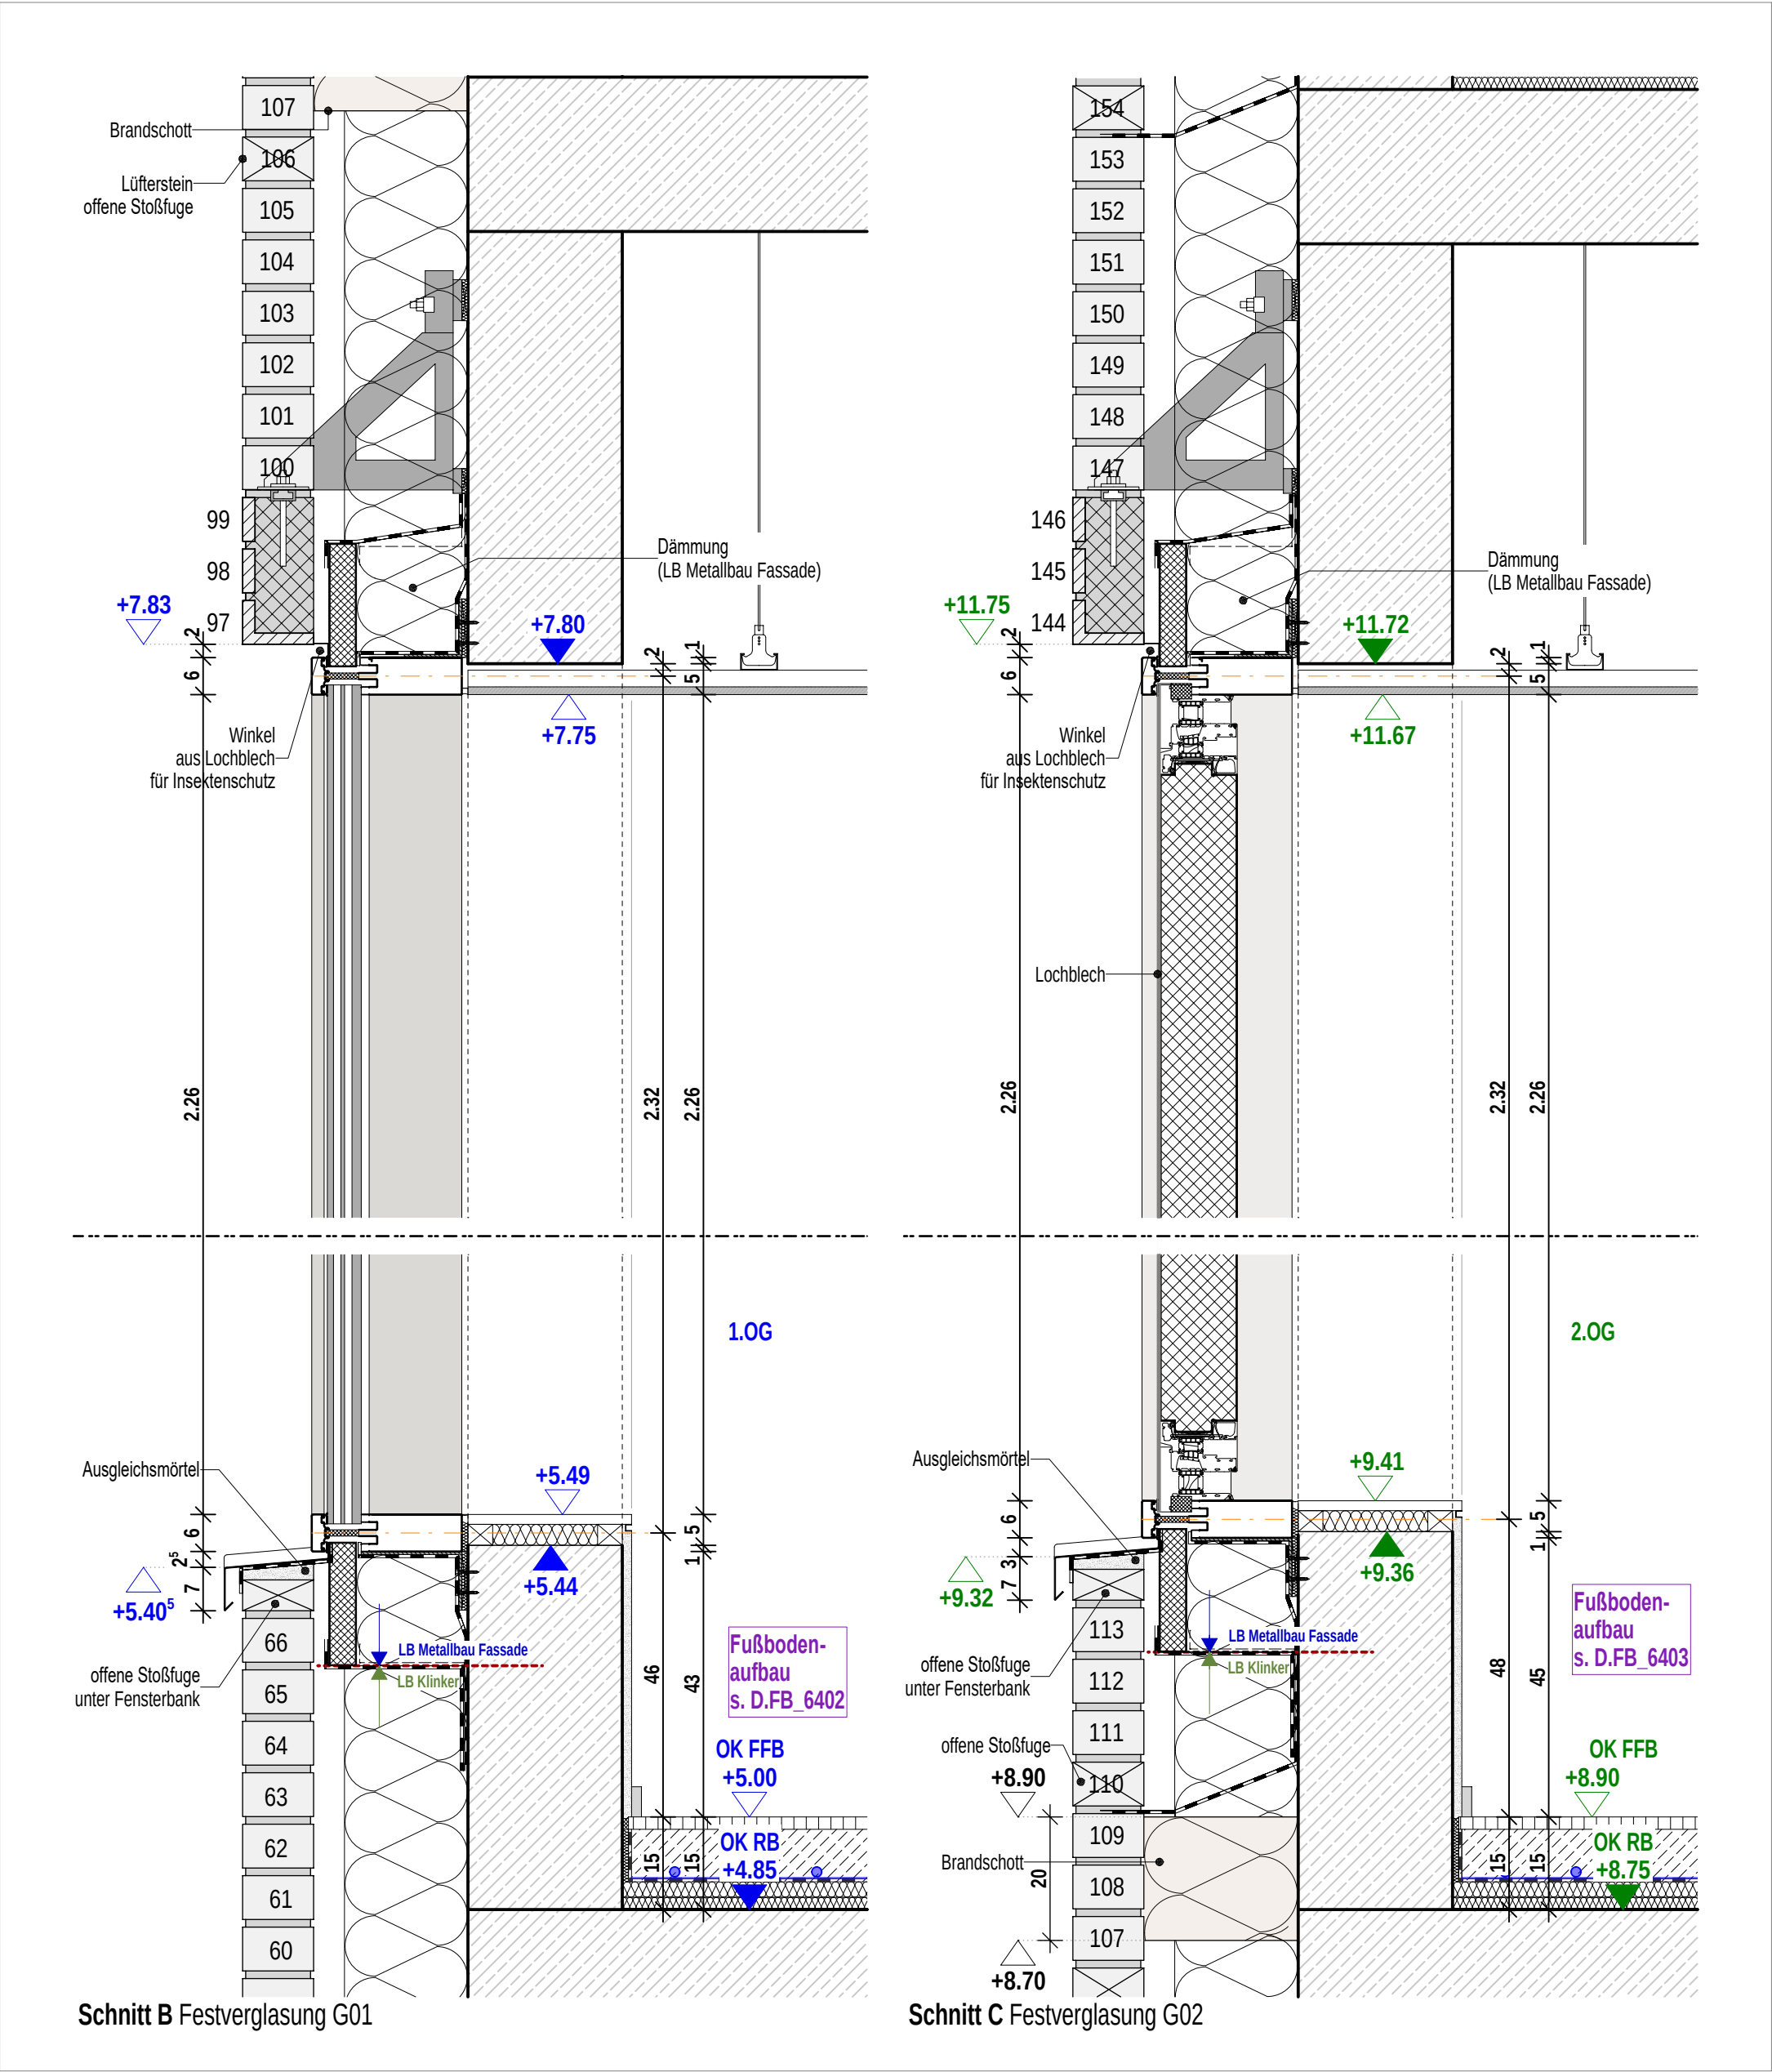

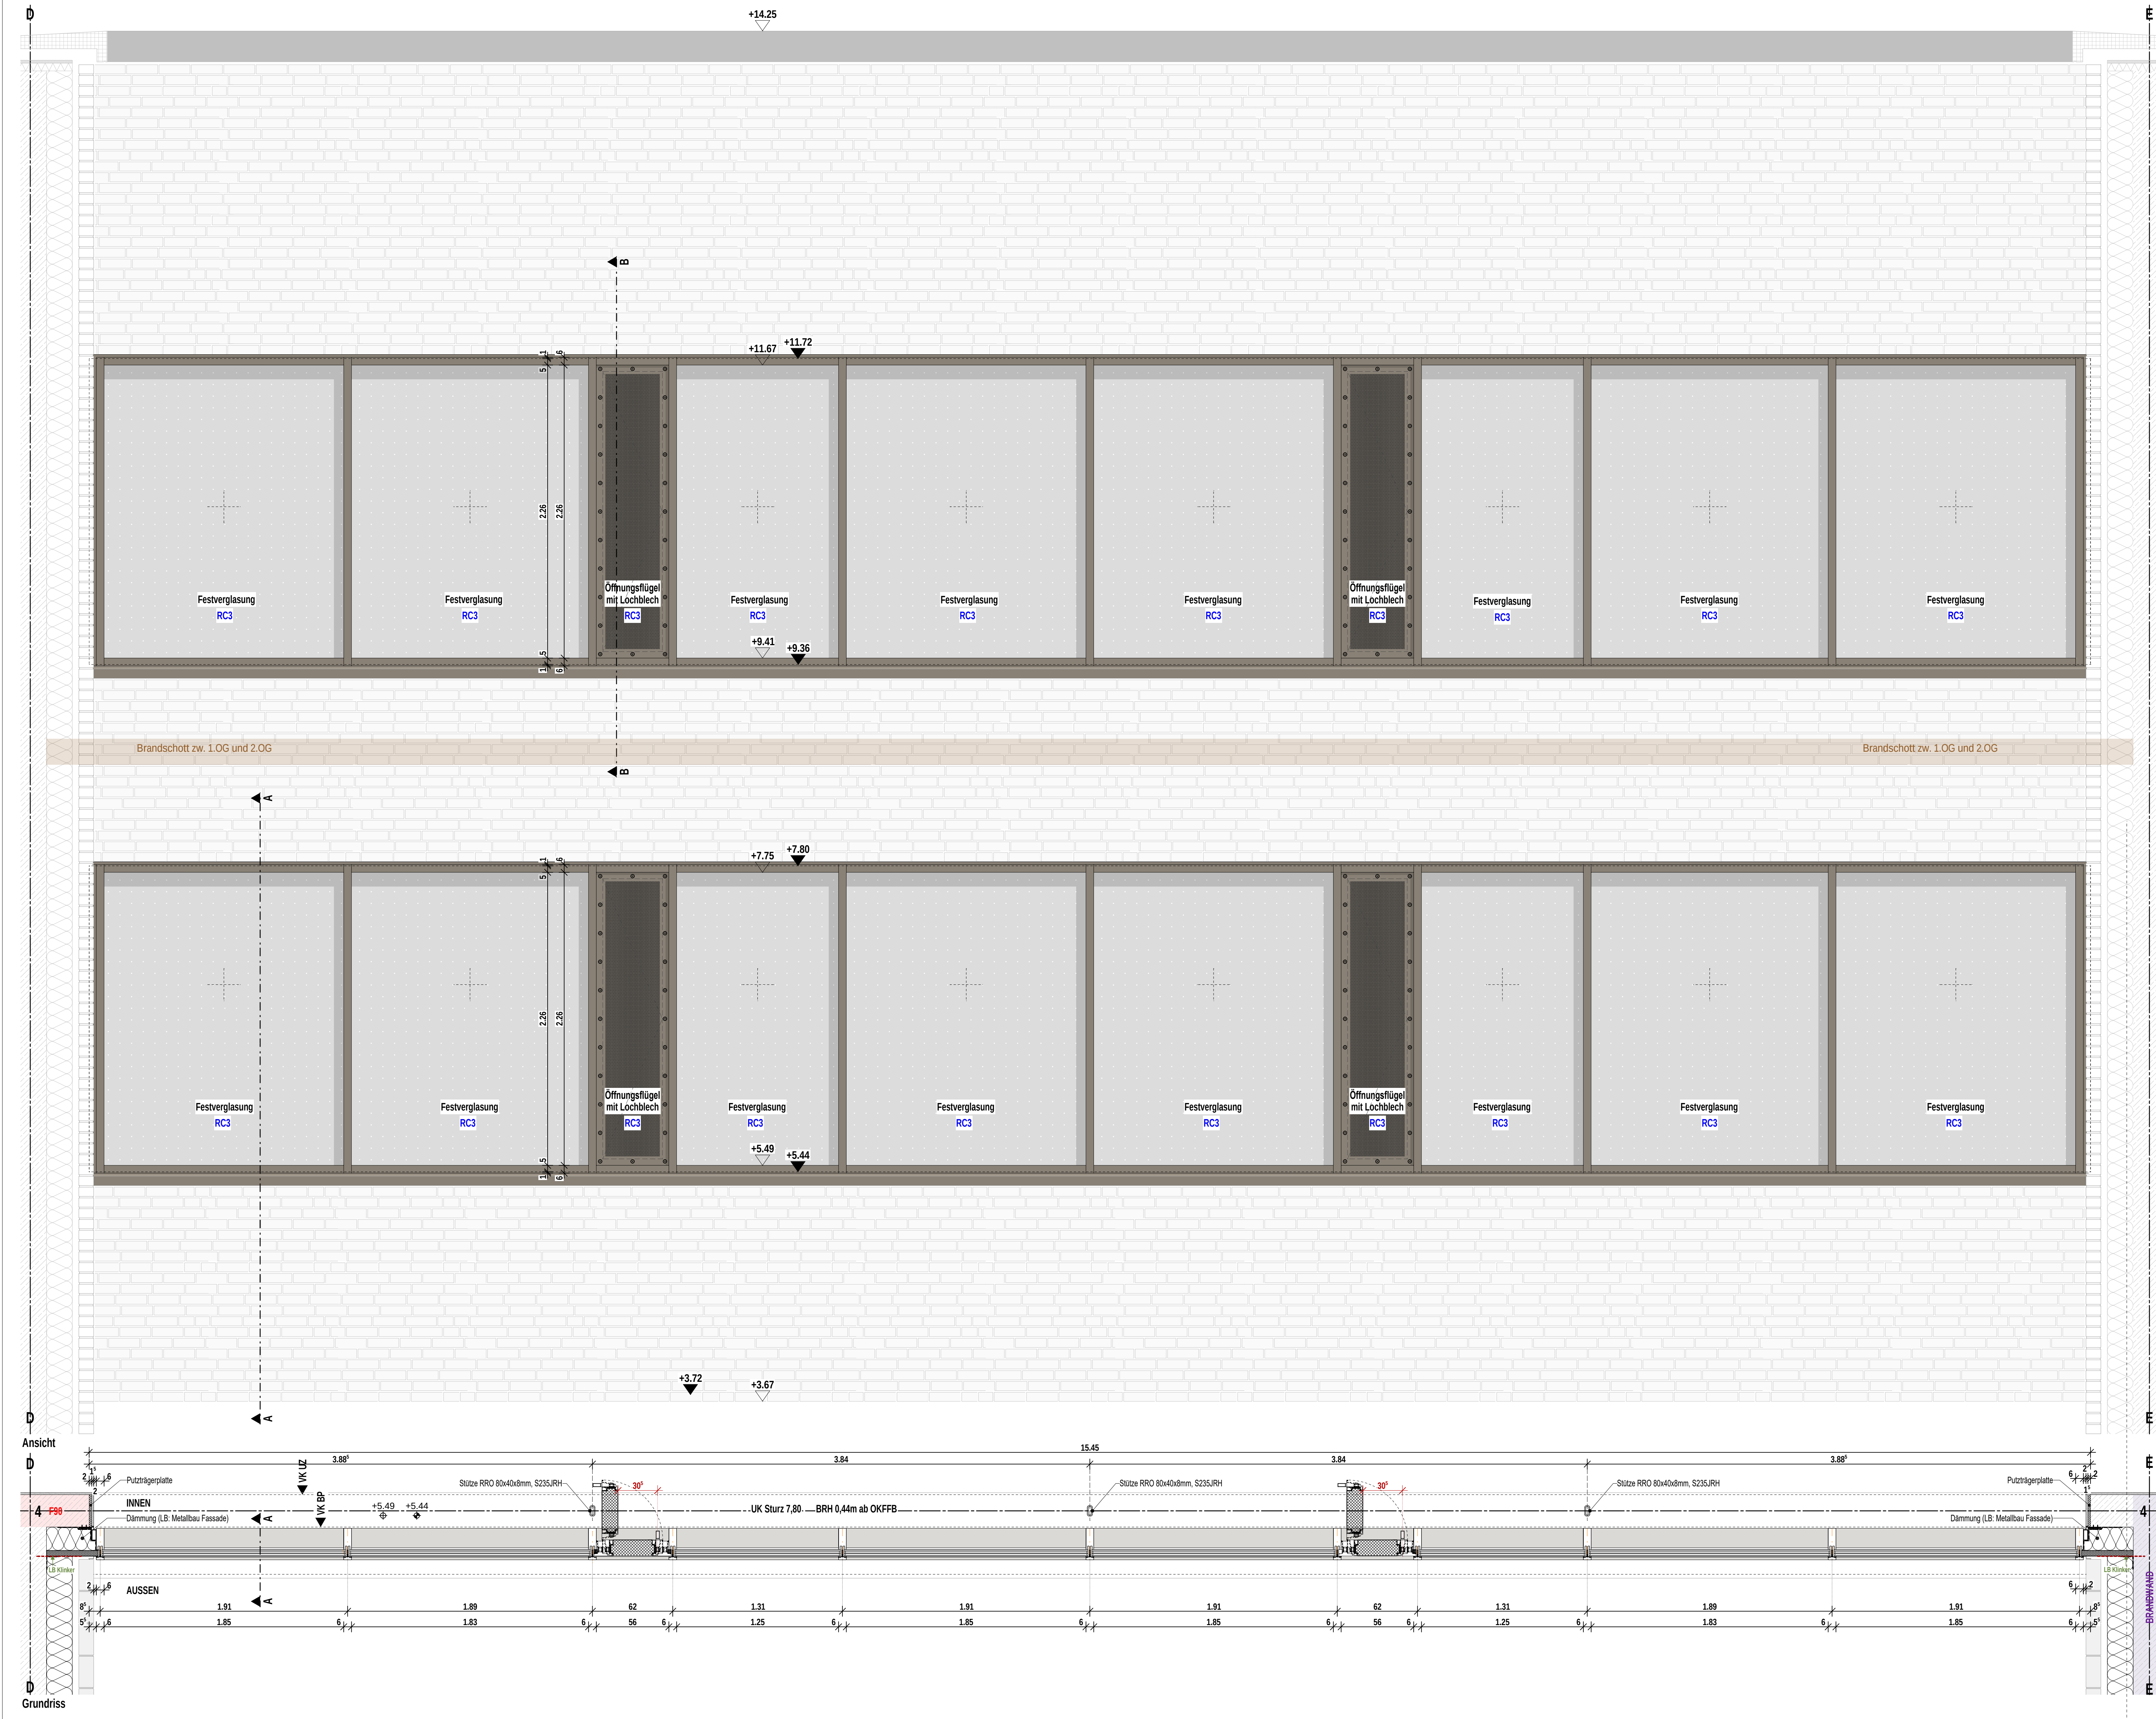


Indizes					Anderungen aktueller Index
Index	Datum	gez.			Änderung
VA	27.02.2026	sa			
V	18.03.2025	at			
0	27.03.2026	sa			


Projekt
Neubau Aufnahme und Krisenintervention, Forensische Klinik ZfP
Zentrum für Psychiatrie (ZfP) Süd, Weißenau

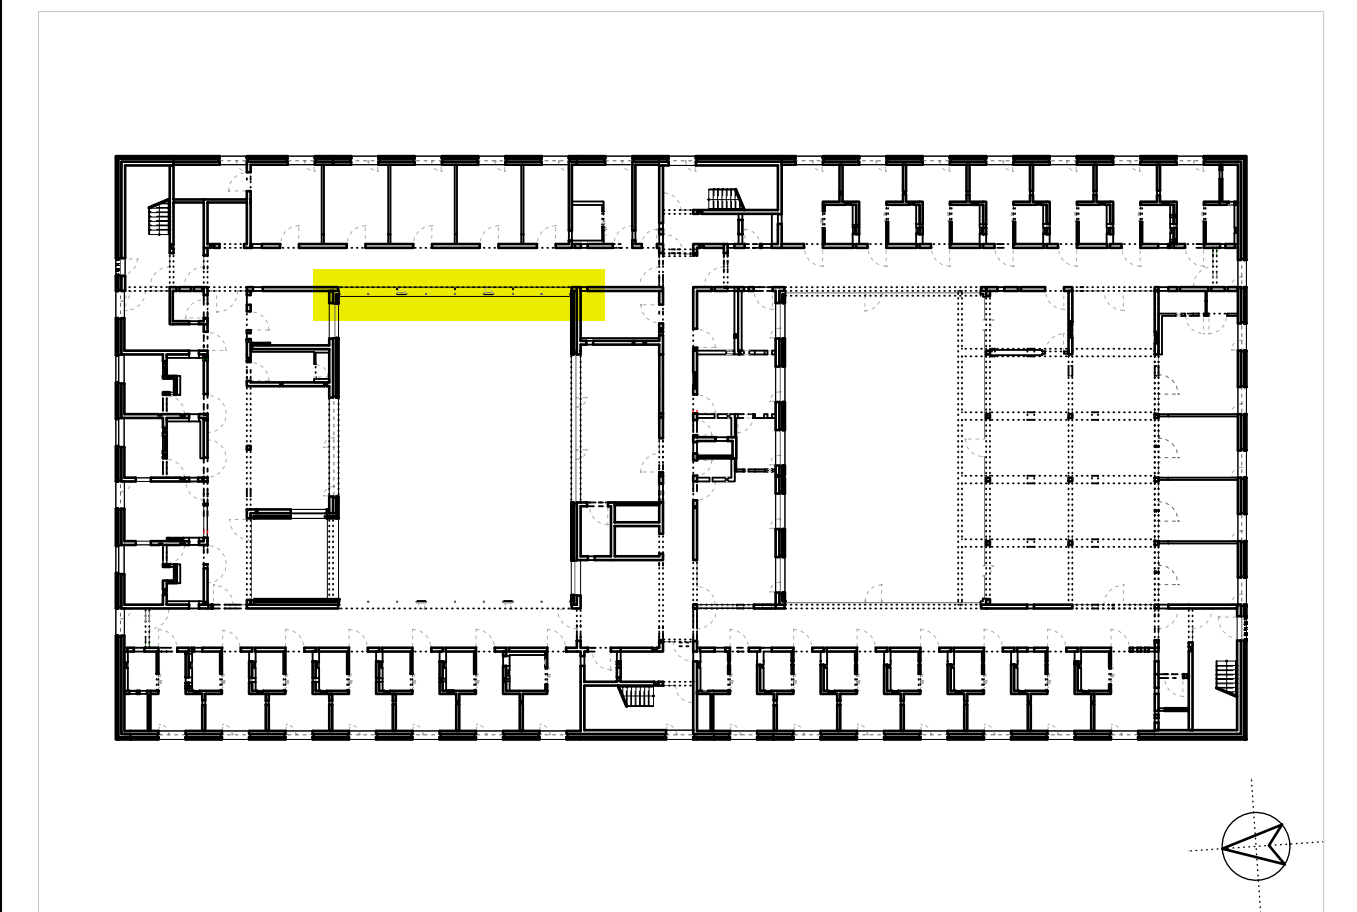

Planungsphase Ausführungsplanung		Vorabzug		Plan-ID (Gewerk) A (ARCH)	Kurzname D.FA_6117_0
Planinhalt PRF 03 Innenhof G00 West AN+GR		Baumaßnahmen Nr. 2023-529		Plan-ID A_ZFPW_5 - D.FA_G01 - 6117_0	
Kürzel ZFPW	Phase 5	Bauteil -	Planart D.FA	Ebene G01	Plan Nr. 6117
Gefertigt at	Geproft ts	Maßstab 1:10	Formal HB	Erstellung 04.11.2024	Stand 27.03.2026
Architekt hjparchitekten PGmbB Beerthovenstraße 5c 97080 Würzburg info@hjp-architekten.com		+49 931 465538 0 +49 931 465538 29 www.hjp-architekten.com		hjparchitekten Partnerschaftsgesellschaft mbB	
Bauherr Zentrum für Psychiatrie Süd Weingartshofer Str. 2 88214 Ravensburg Emailadresse		+49 751 7601 0 +49 751 7601 2413 www.zfp-web.de		zfp Südwestfalen	

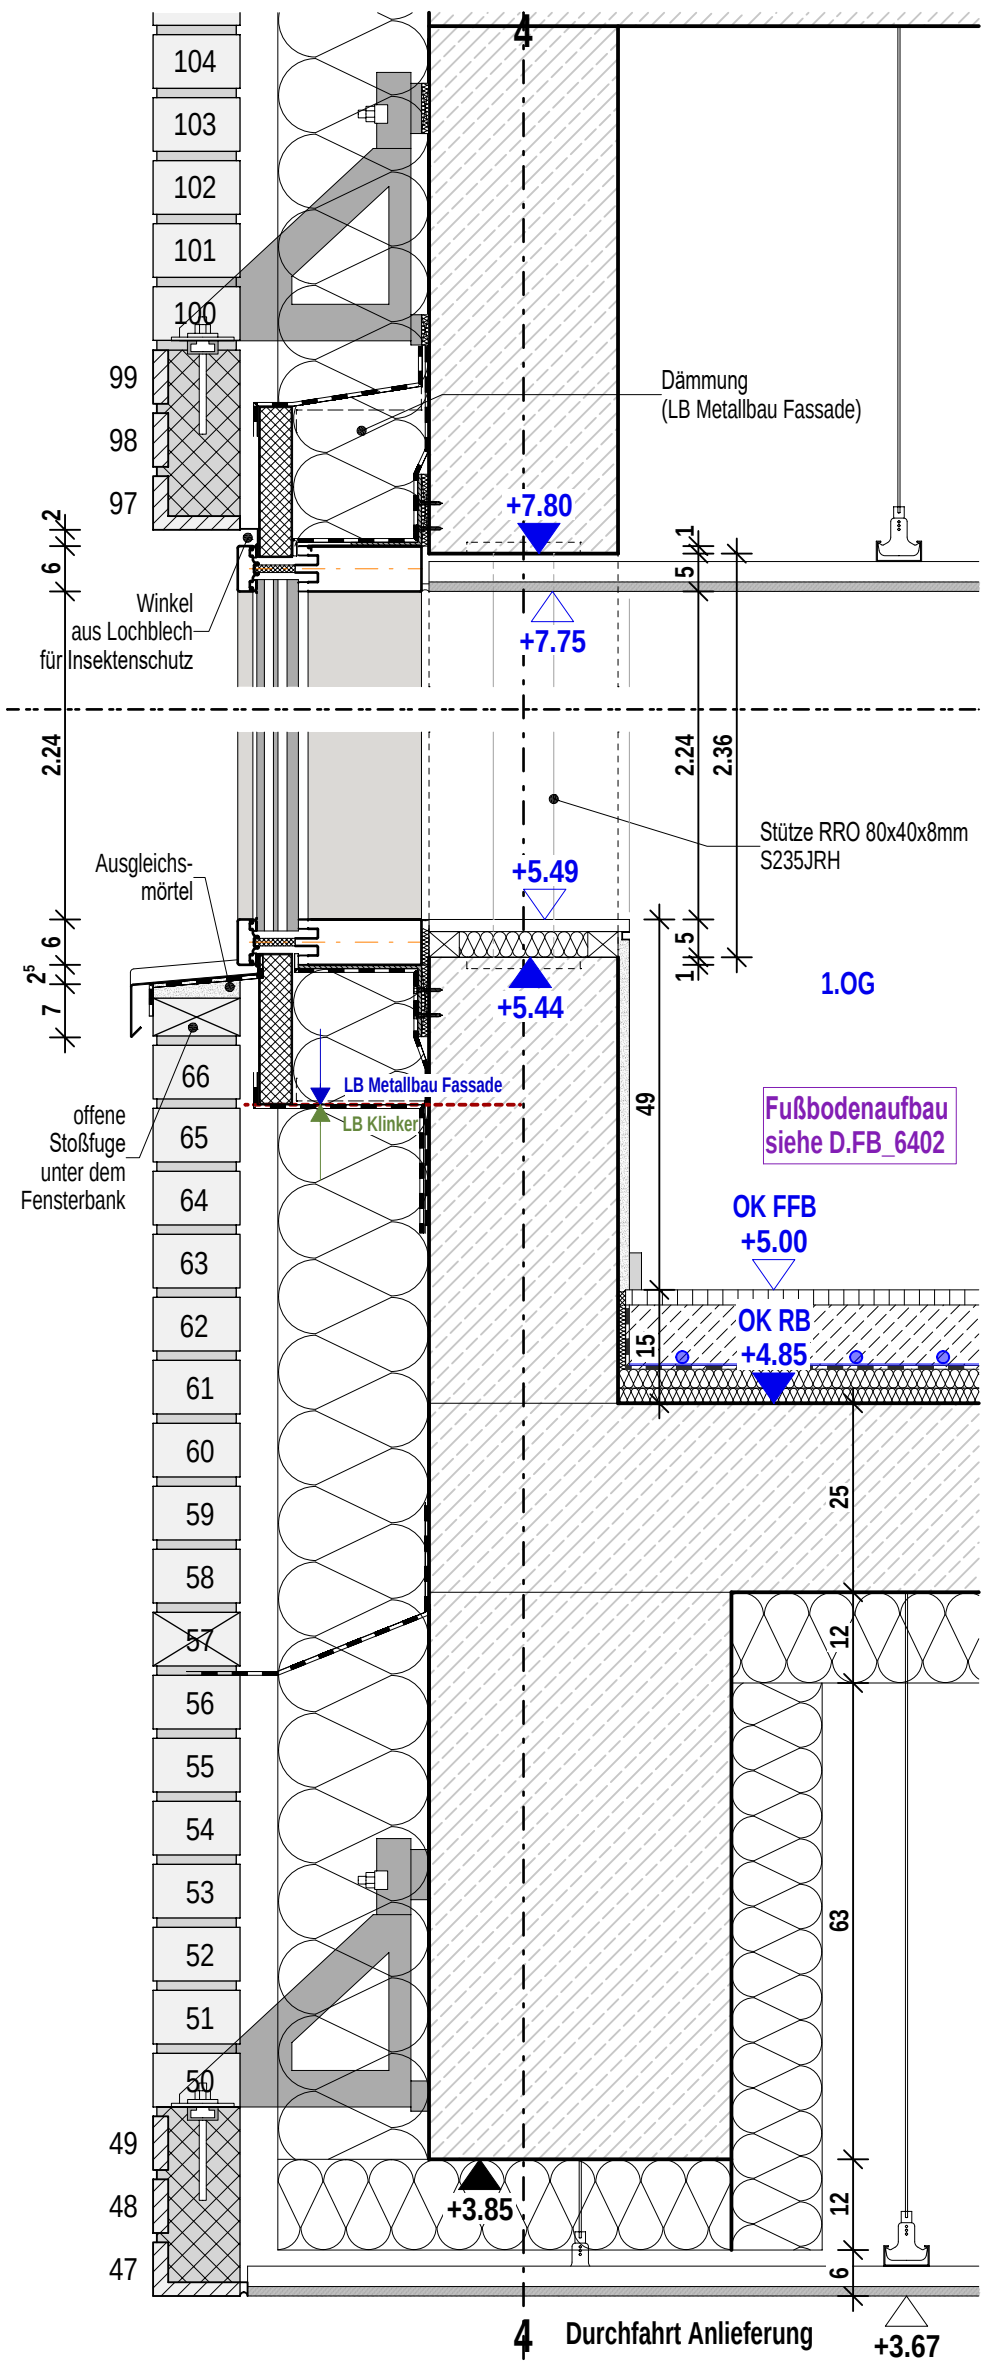

Schnitt A Festverglasung G01

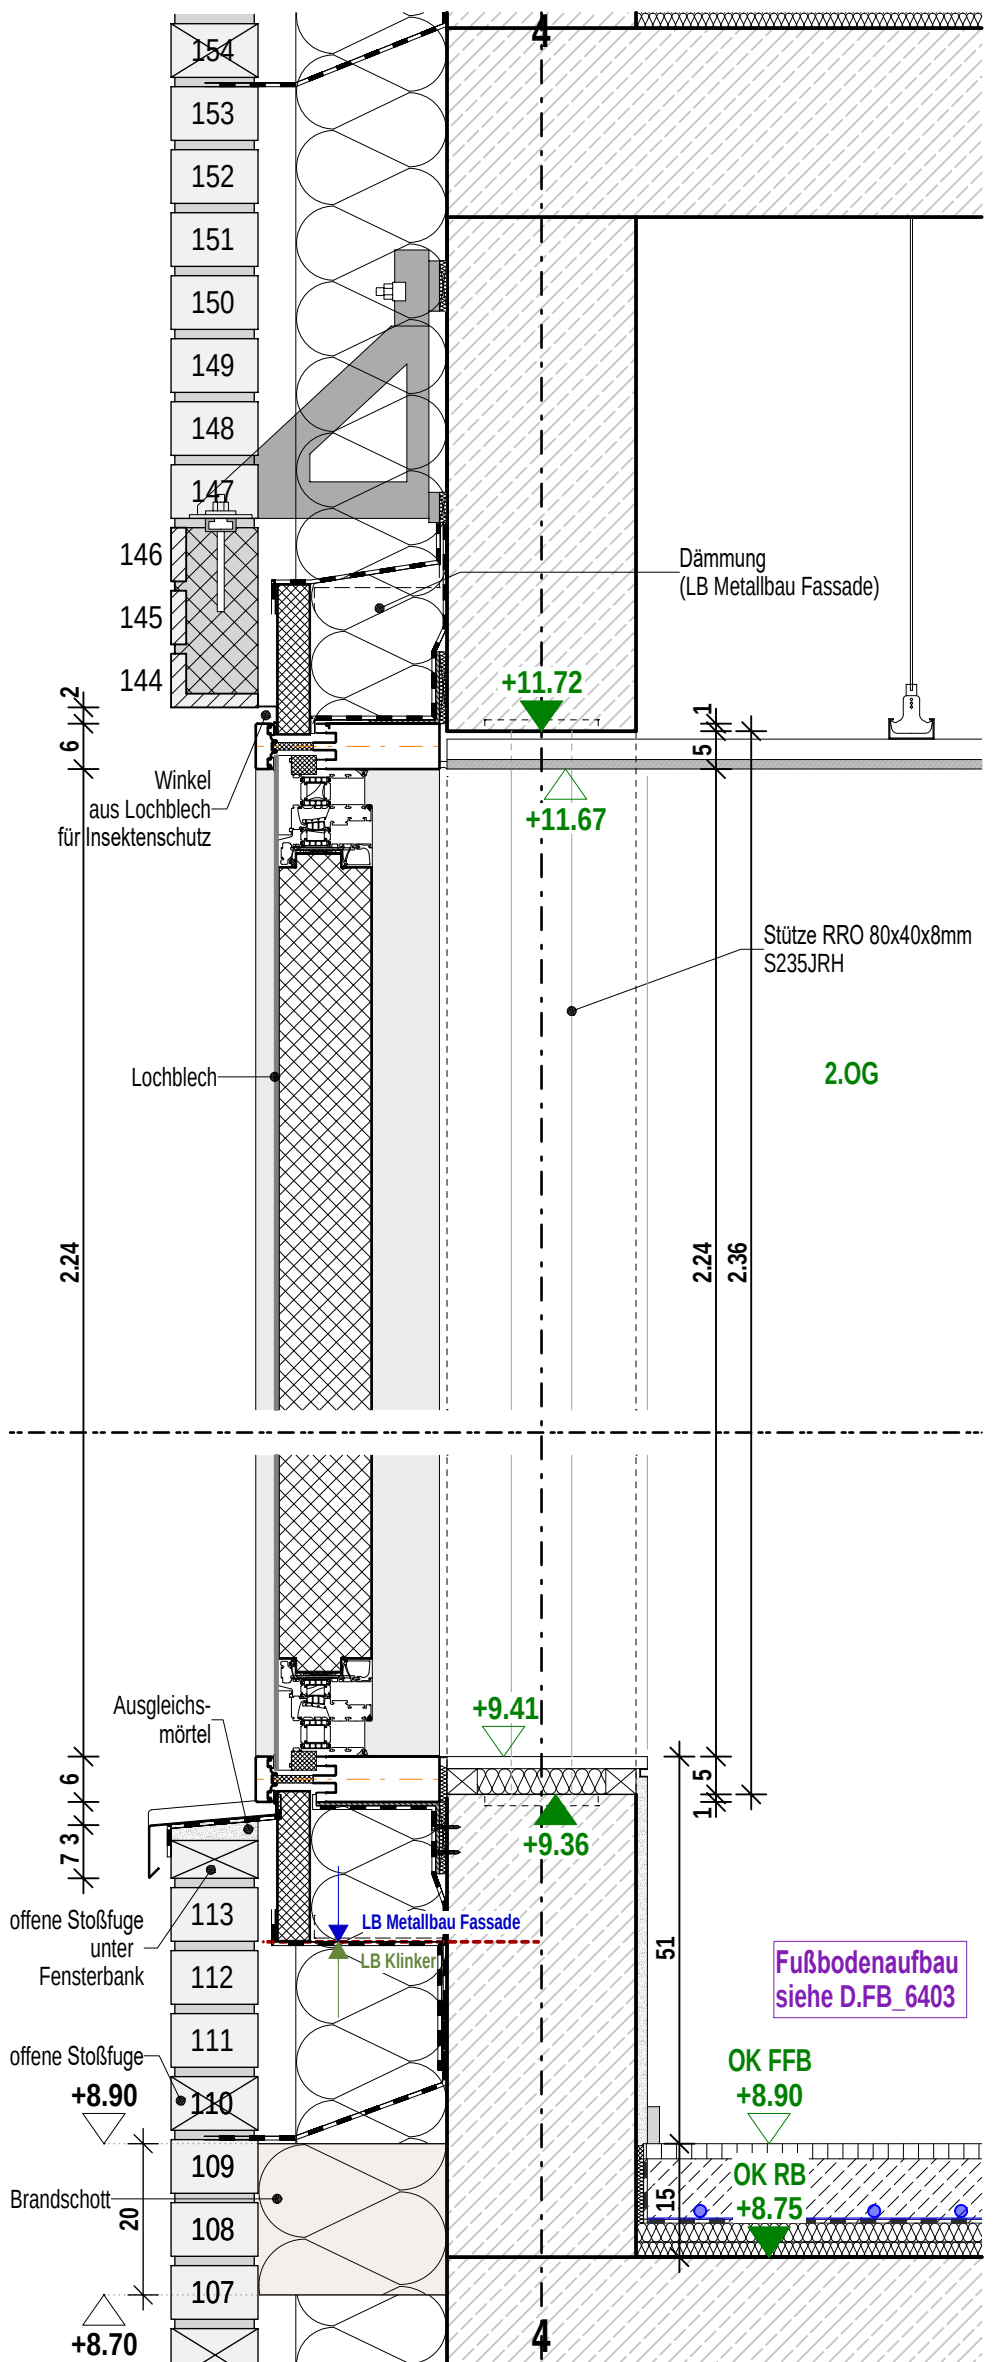

Schnitt B Festverglasung G02

Planinhalt


PRF 03 Innenhof G00 West SA+SB

Architekt
hjarchitekten PGmbH
Beethovenstraße 5c
97080 Würzburg
+49 931 465538 0

Bauherr
Zentrum für Psychiatrie Süd
Weingartshofer Str. 2
88214 Ravensburg
+49 751 7601 0

Index	Datum	gez.	Format H/B	Maßstab	P-ID (Gewerk)	Stand
			420 / 297	1:10	A (ARCH)	27.03.2026
			Plan-ID			Kurzname
0	27.03.2026	sa	A_ZFPW_5_-_D.FA_G01_-_6118_0			D.FA_6118_0

Vorabzug

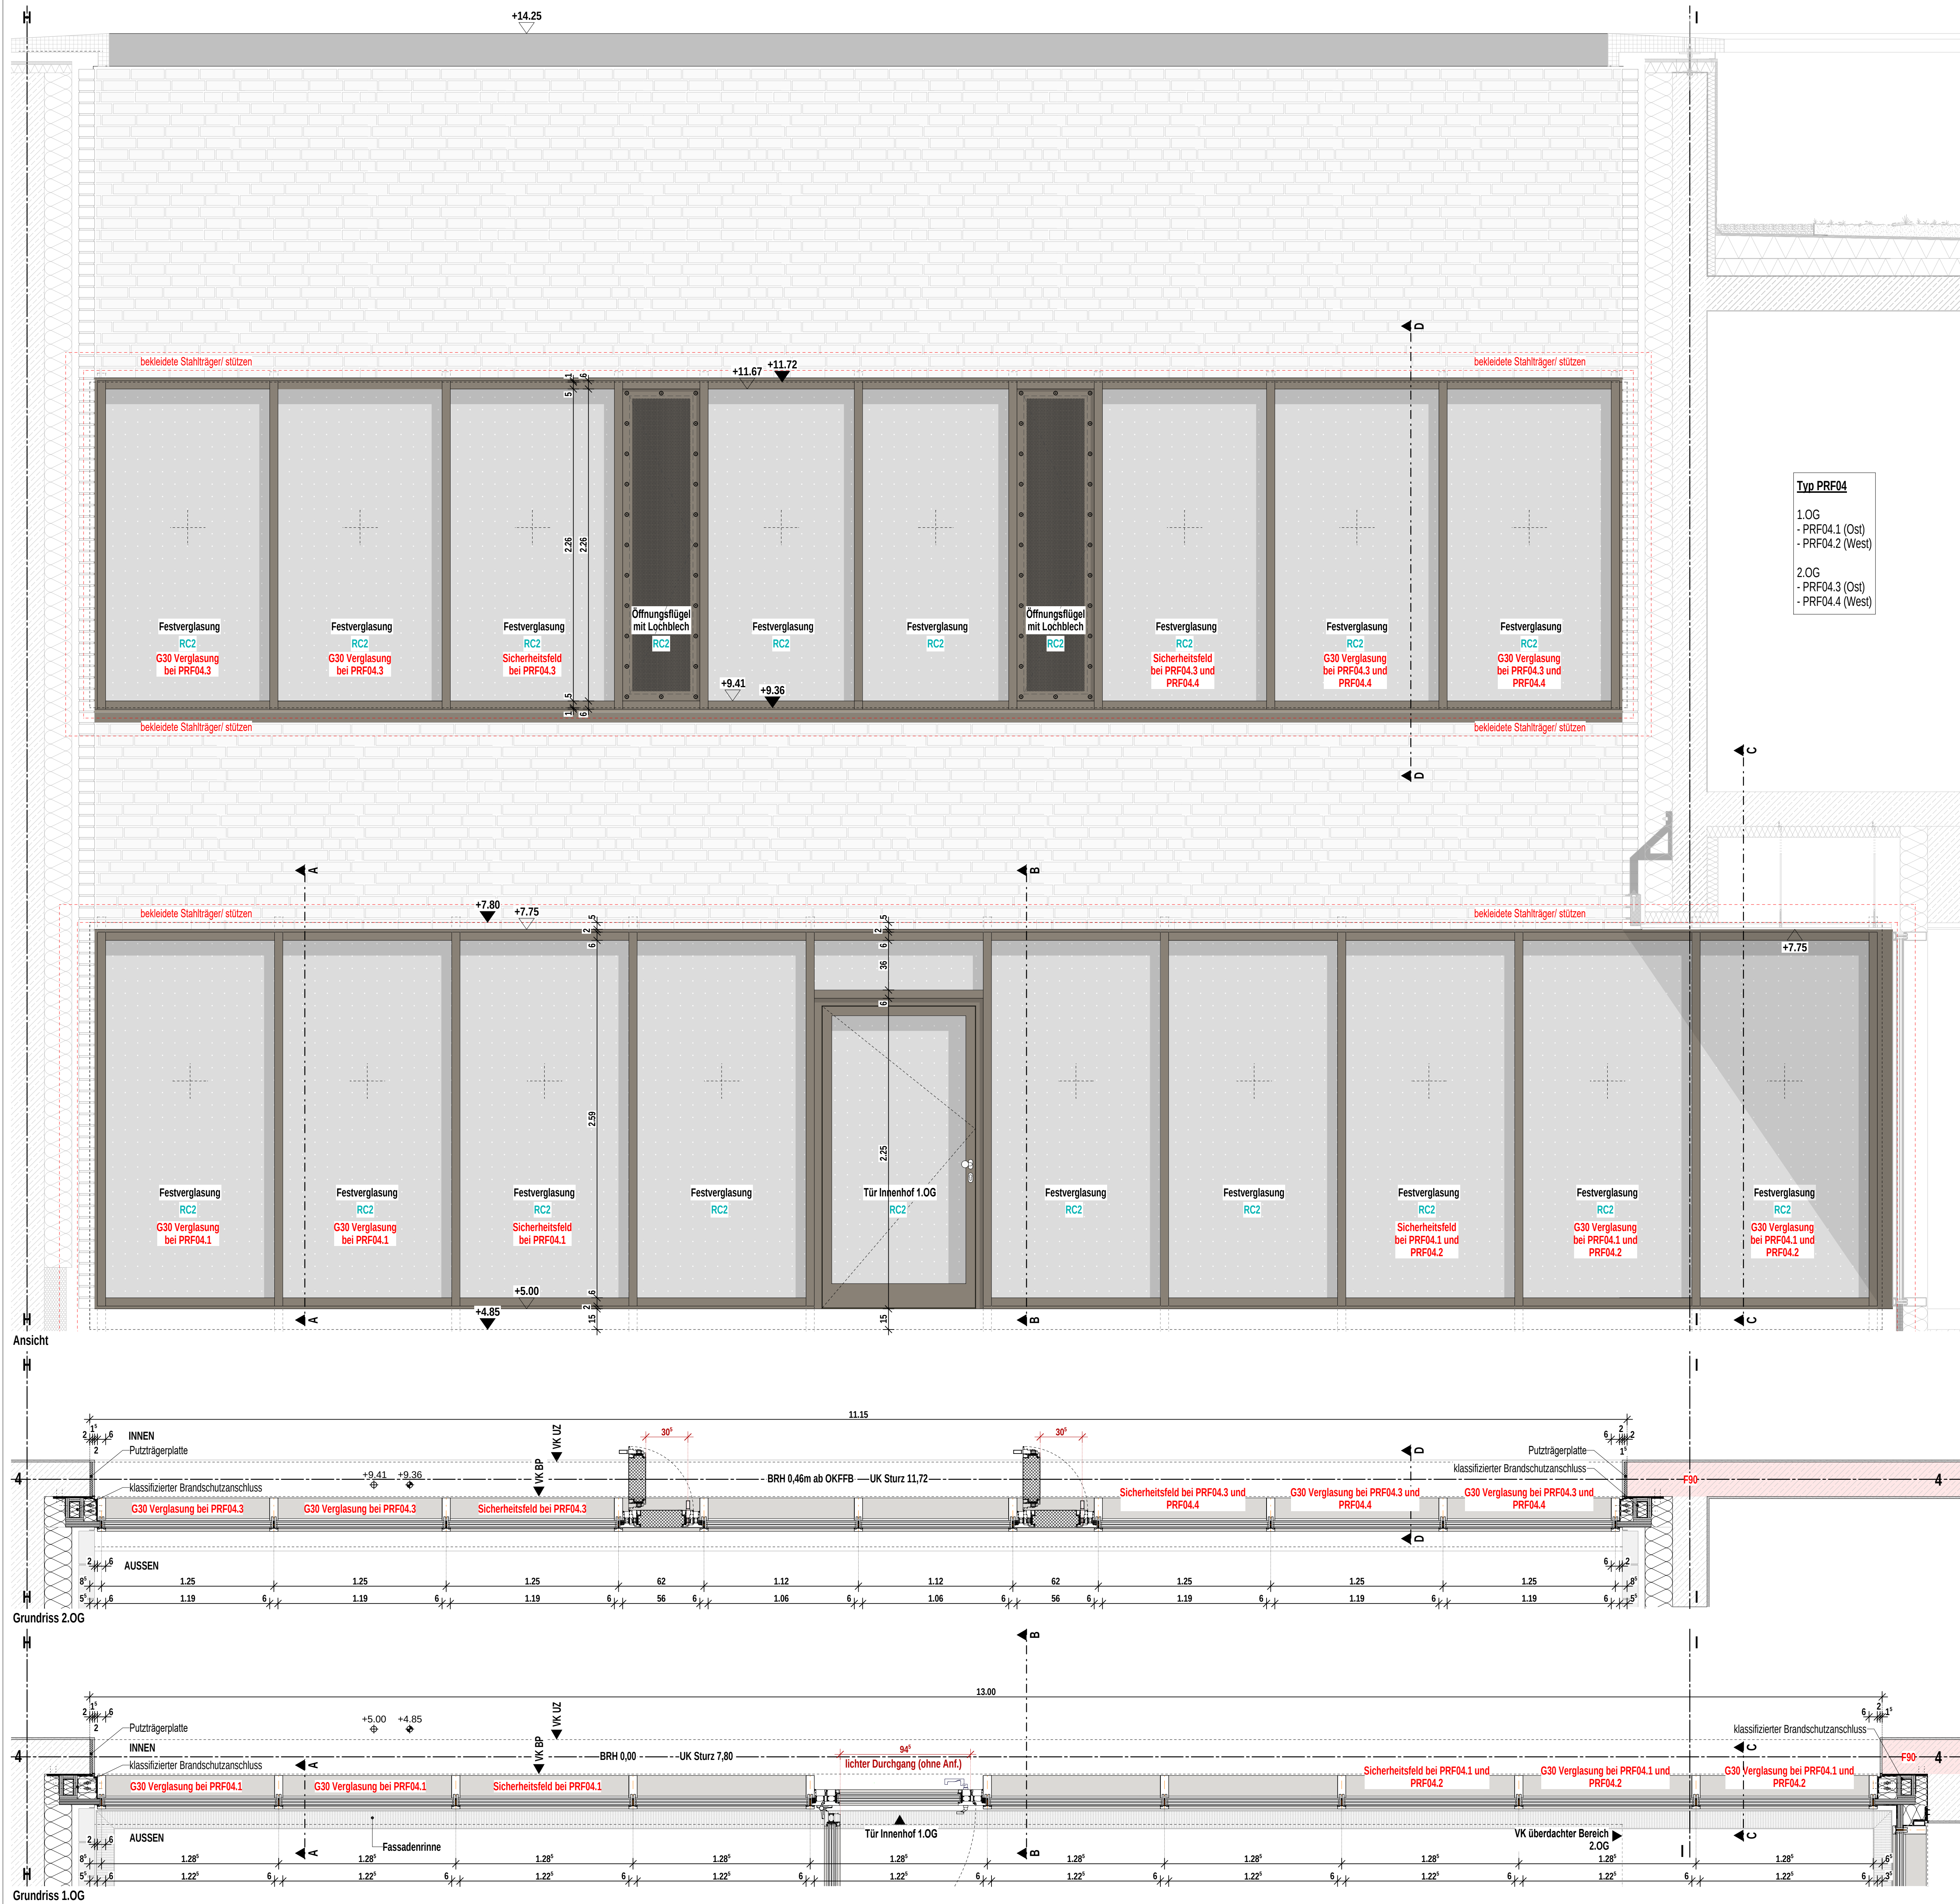


Typ PRF04

1.OG
- PRF04.1 (Ost)
- PRF04.2 (West)


2.OG
- PRF04.3 (Ost)
- PRF04.4 (West)


Indizes				Änderungen aktueller Index
Index	Datum	gez.	Änderung	
VA	27.02.2026	sa		
V	19.03.2025	at		
0	27.03.2026	sa		


Projekt
Neubau Aufnahme und Krisenintervention, Forensische Klinik ZfP
Zentrum für Psychiatrie (ZfP) Süd, Weißenau

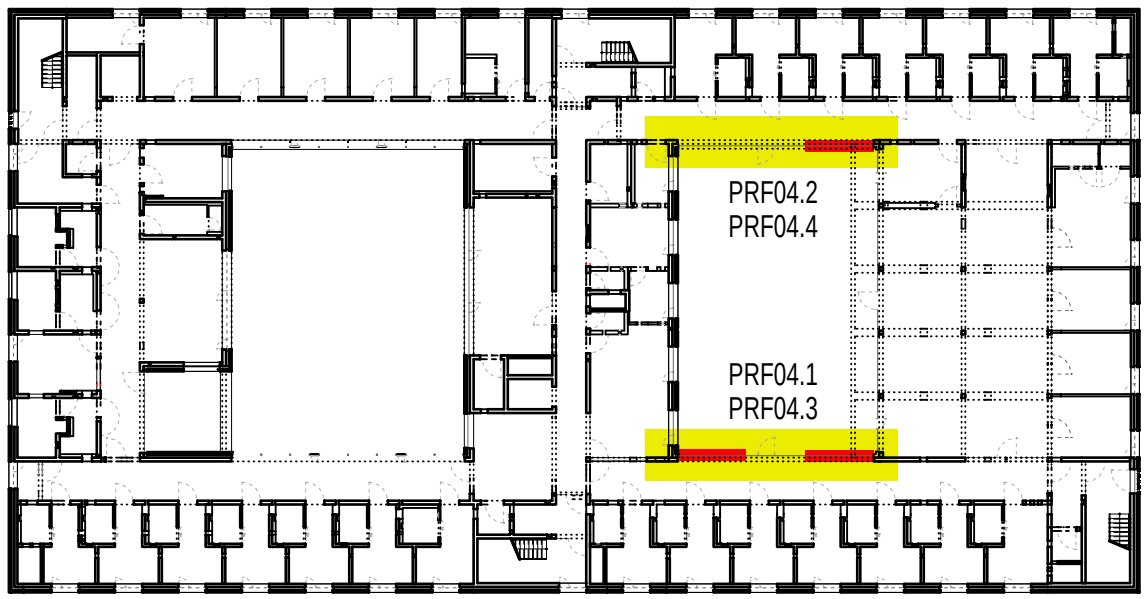

Planungsphase				Plan-ID (Geweck)	Kurzname
Ausführungsplanung				A (ARCH)	D.FA_6119_0
Planinhalt				Baumaßnahmen Nr.	
PRF 04 Innenhof G01 West AN+GR				2023-529	
Kürzel	Phase	Bauteil	Planart	Plan Nr.	Index
ZFPW	5	-	D.FA	G01	-
Geliefert	Geprüft	Maßstab	Format H/B	Erstellung	Stand
at	ts	1:20	710 / 920	05.11.2024	27.03.2026
Architekt					
hjparchitekten PGmbH					
Beethovenstraße 5c					
97080 Würzburg					
info@hjp-architekten.com					
+49 931 465538 0					
+49 931 465538 29					
www.hjp-architekten.com					
Bauherr					
Zentrum für Psychiatrie Süd					
Weingartenstraße Str. 2					
88214 Ravensburg					
Emailadresse					
+49 751 7601 0					
+49 751 7601 2413					
www.zfp-web.de					
hjparchitekten					
Partnerschaftsgesellschaft mbB					
zfp					
süd-württemberg					

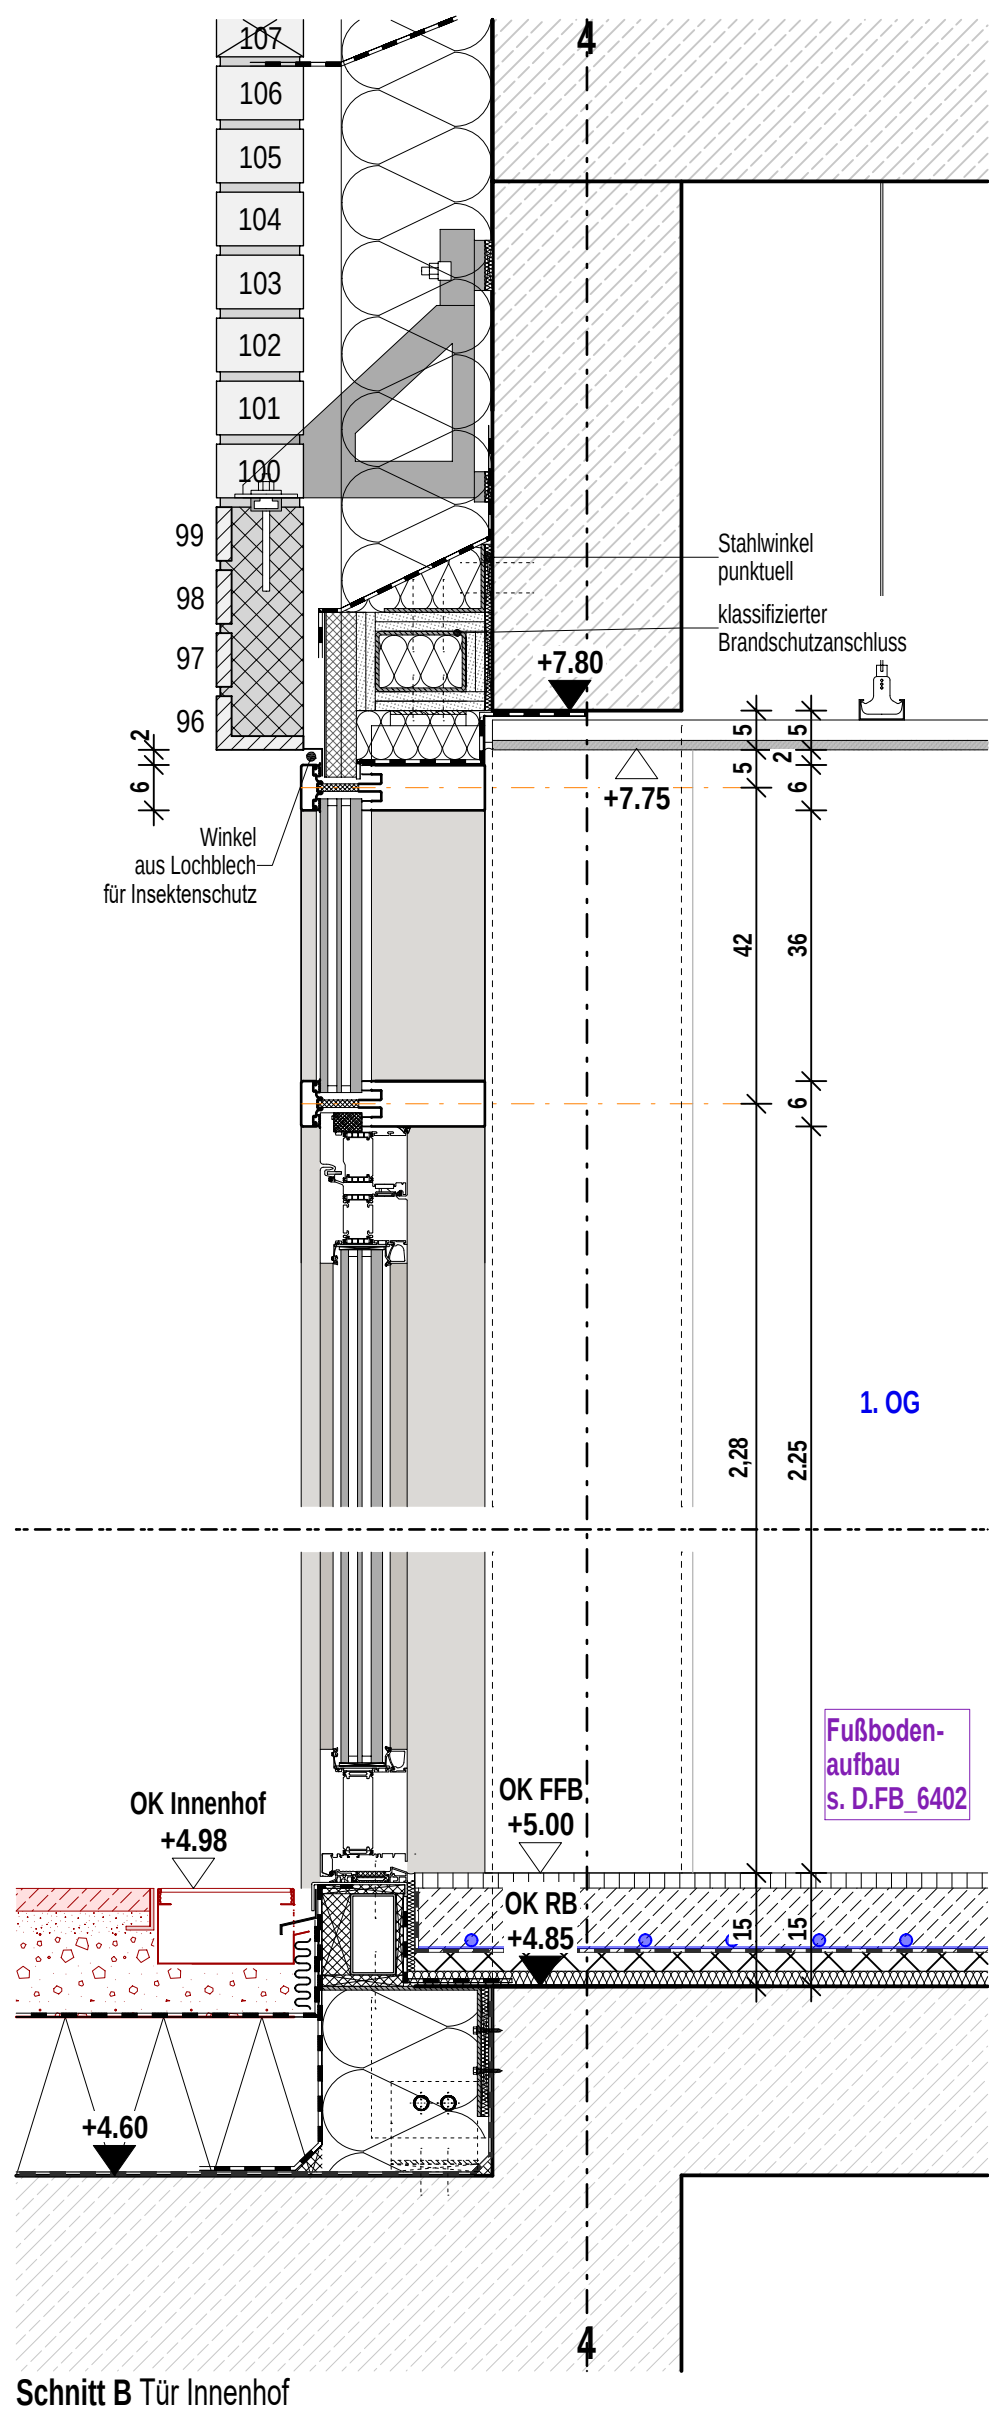


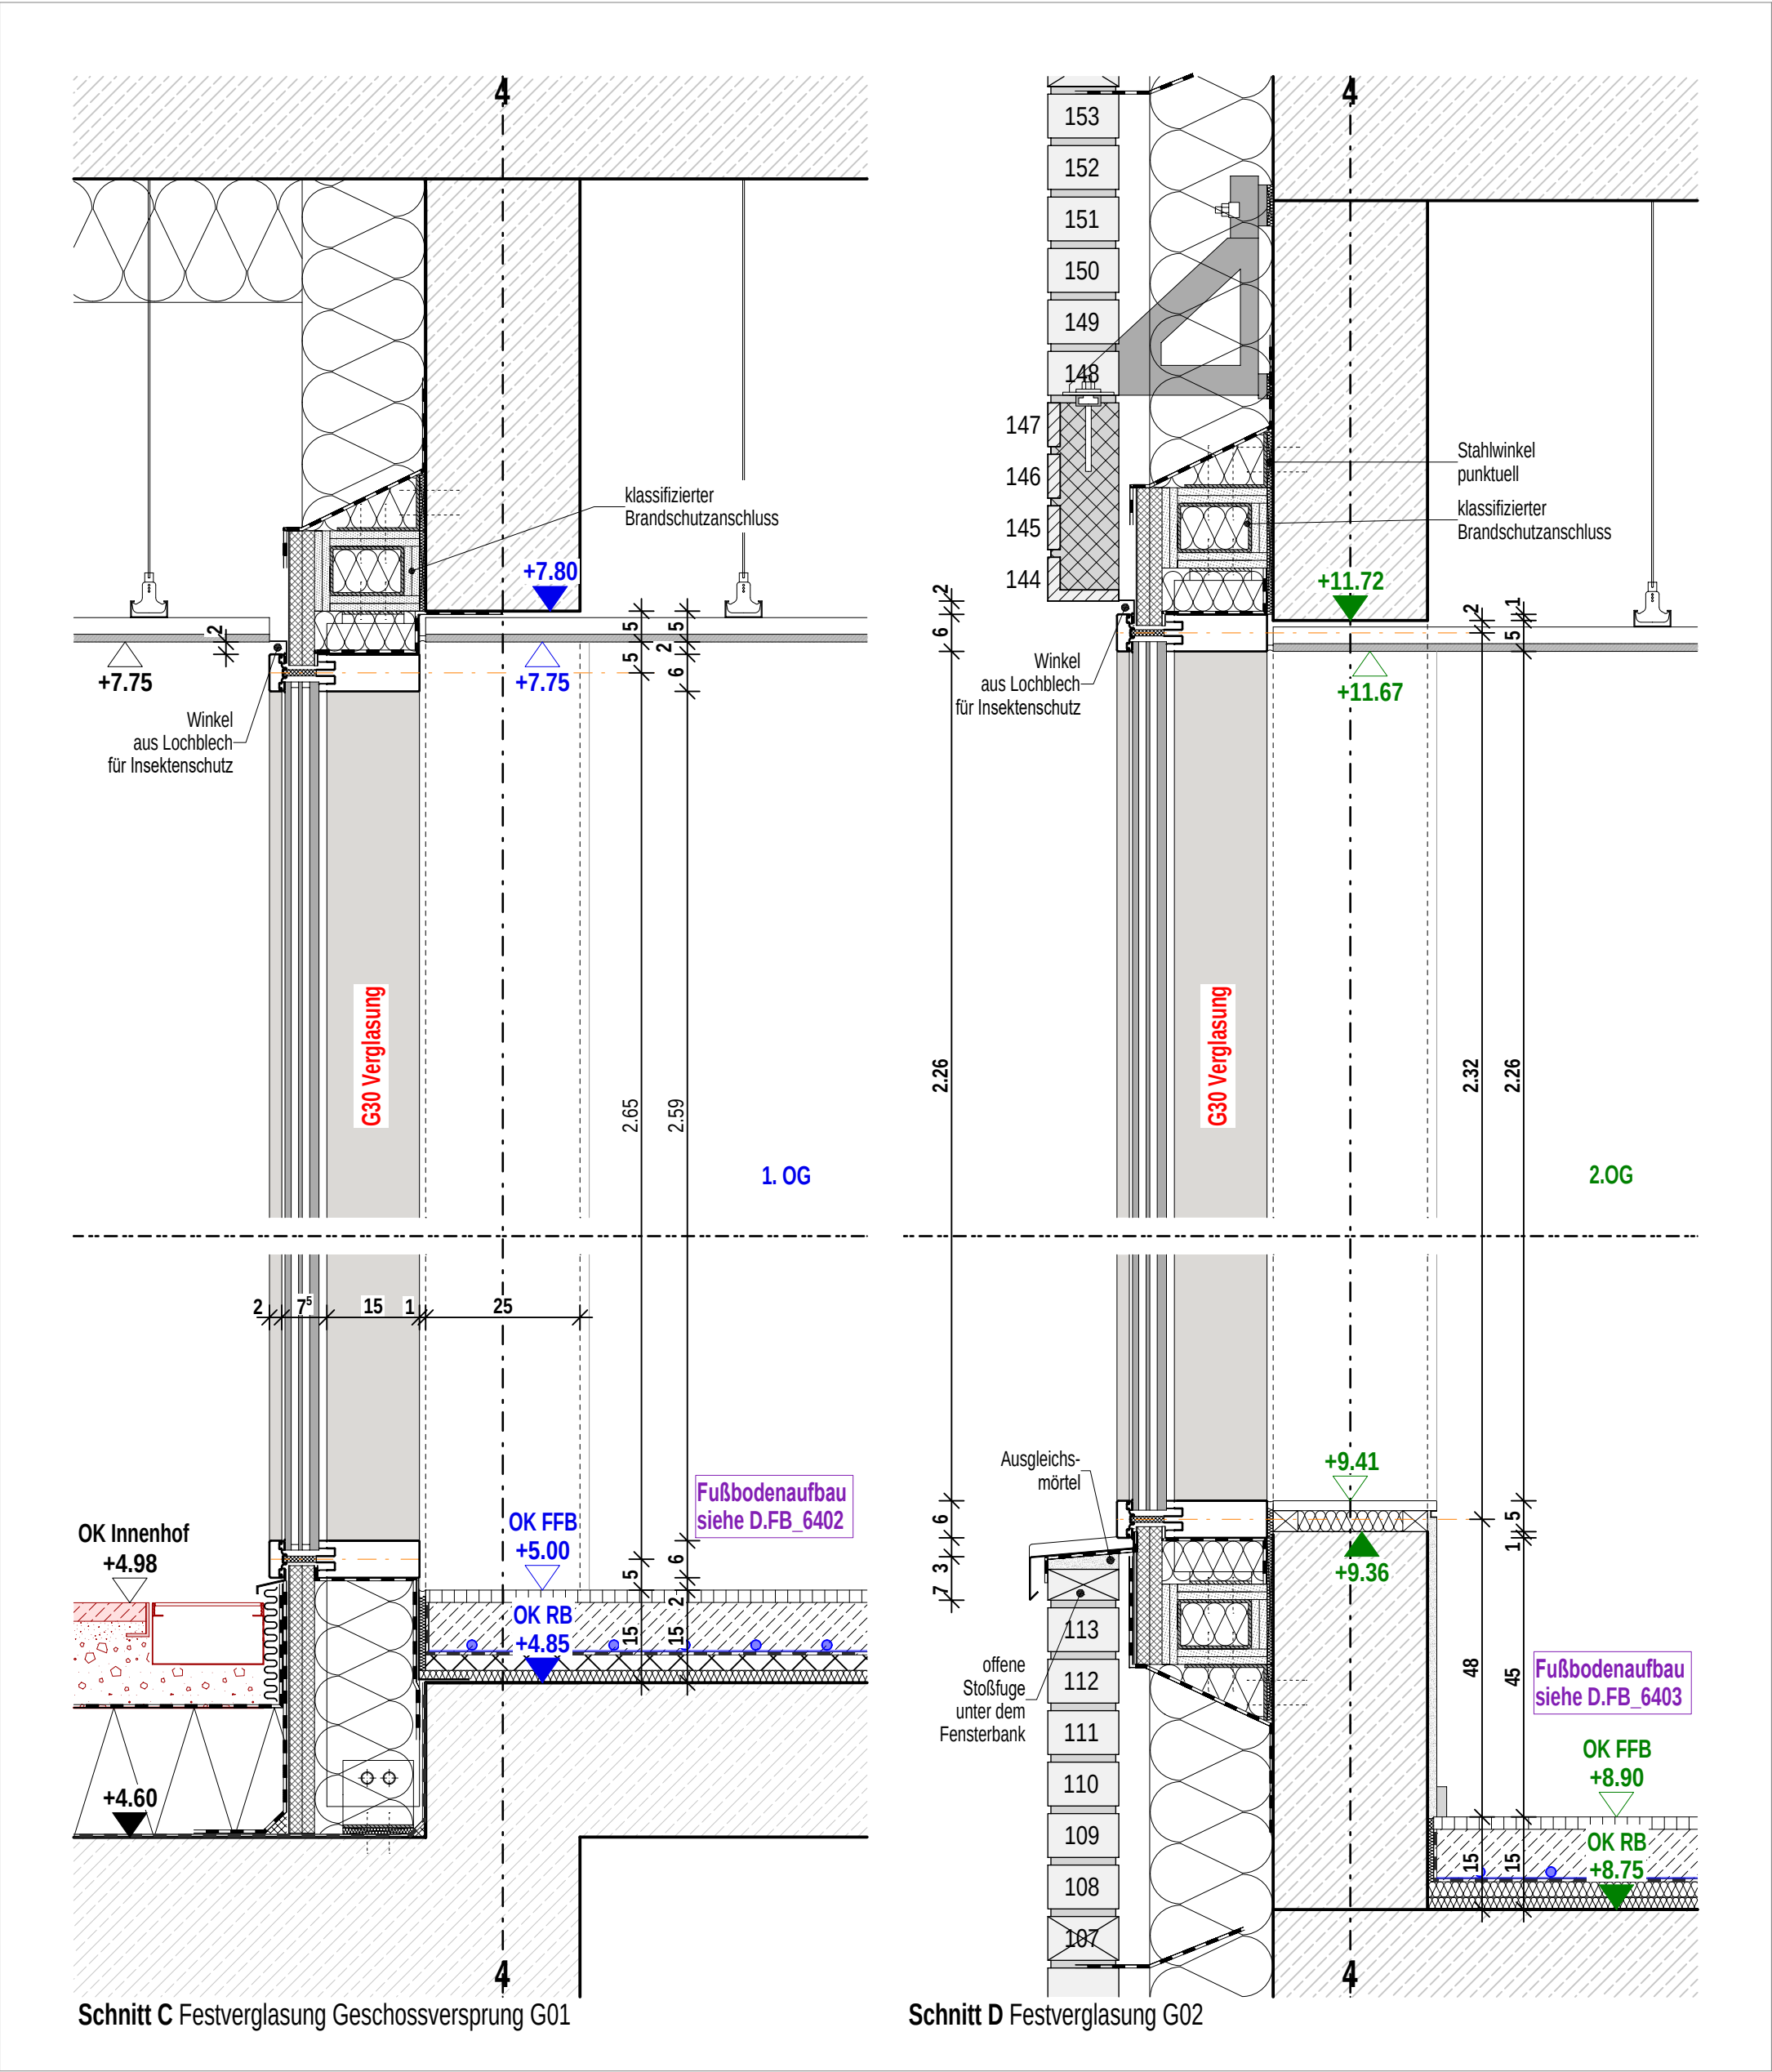

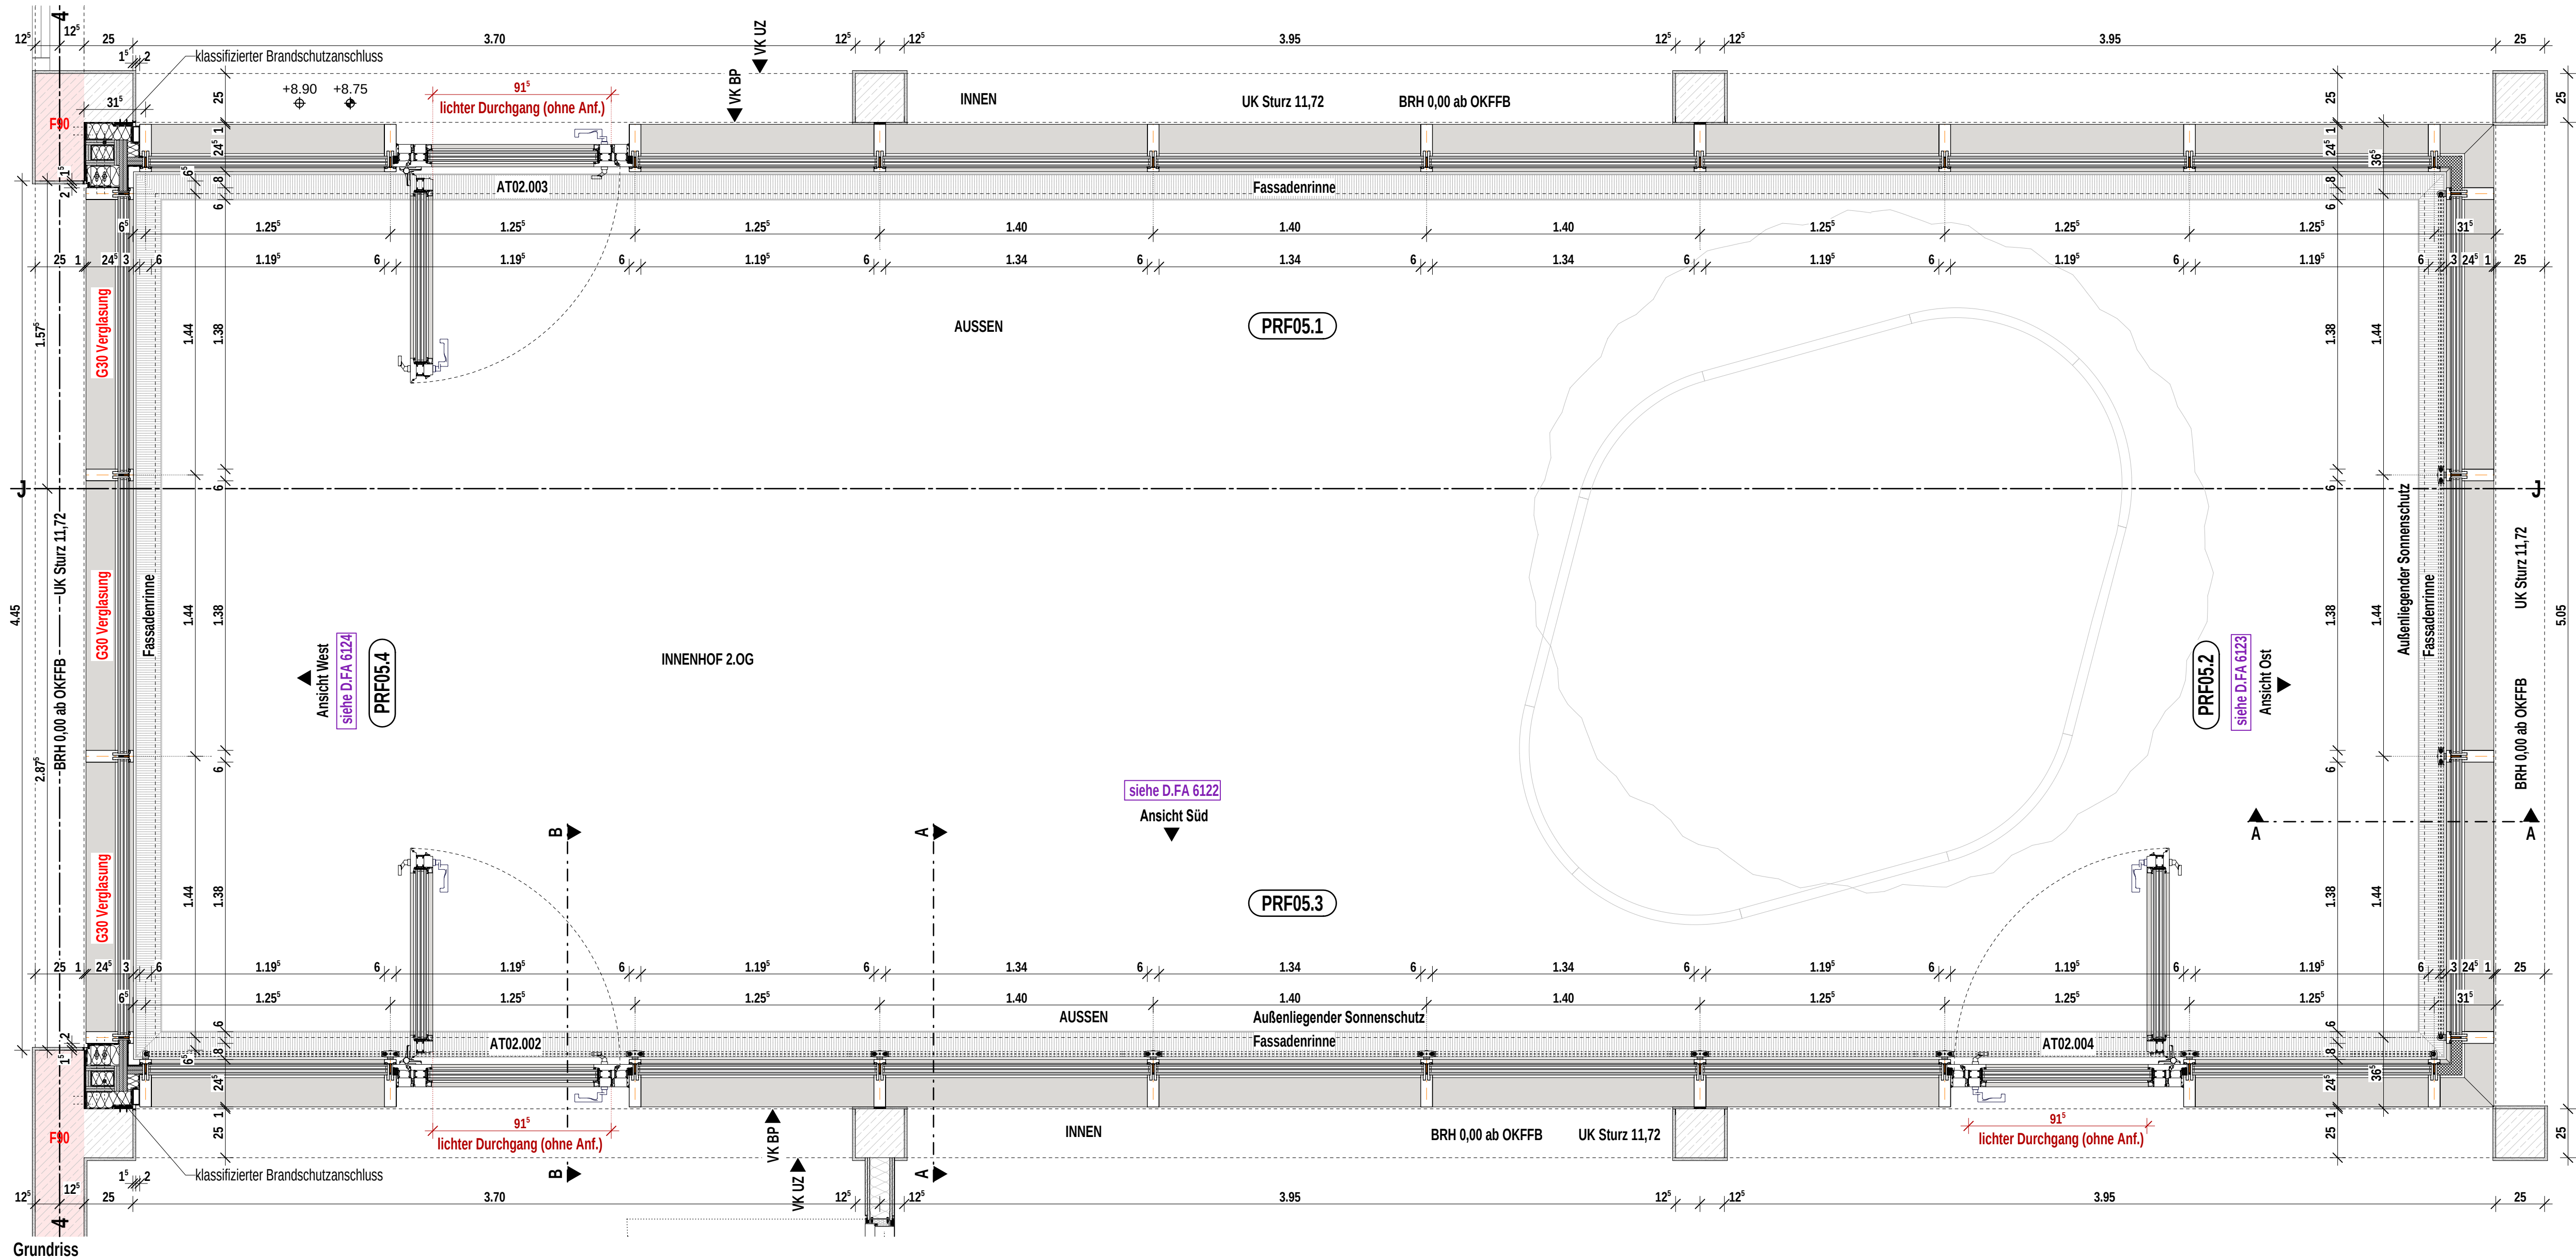

Indizes					Änderungen aktueller Index
Index	Datum	gez.	Änderung		
VA	27.02.2026	sa			
V	12.06.2025	at			
0	27.03.2026	sa			

Projekt
Neubau Aufnahme und Krisenintervention, Forensische Klinik ZfP
Zentrum für Psychiatrie (ZfP) Süd, Weißenau

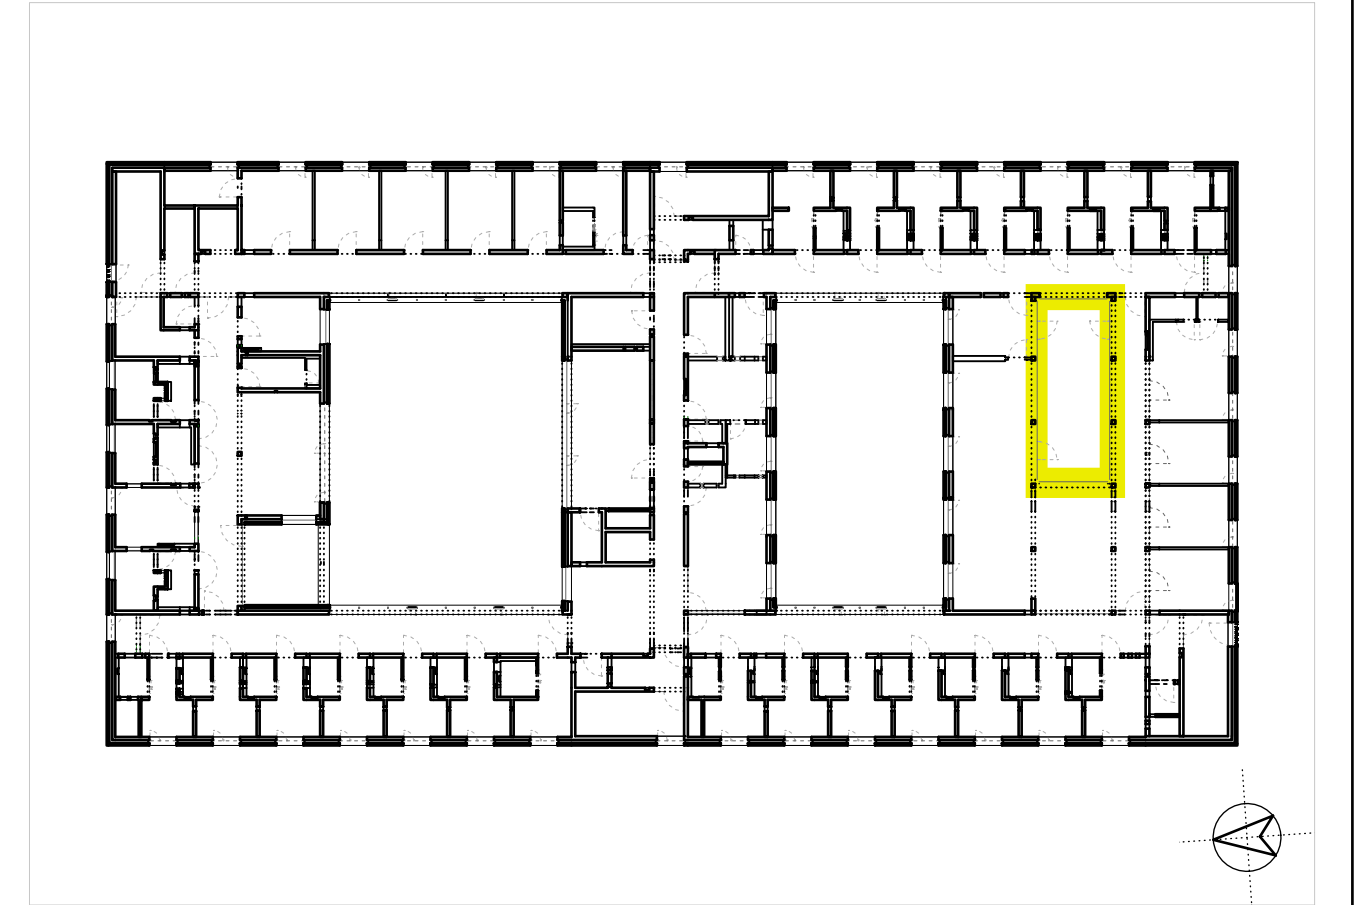


Planungsphase						Plan-ID (Gewerk)	Kurzname
Ausführungsplanung						A (ARCH)	D.FA_6122_0
Planinhalt						Baumaßnahmen Nr.	
PRF 05 Innenhof G02 GR						2023-529	
Kürzel	Phase	Bauteil	Planart	Ebene	Planteil	Plan Nr.	Index
ZFPW	5	-	D.FA	G02	-	6122	0
Gefertigt		Geprüft		Maßstab	Format H/B	Erstellung	Stand
at		ts		1:20	360 / 880	06.11.2024	27.03.2026

Architekt
hjparchitekten PGmbH
Beethovenstraße 5c
97080 Würzburg
info@hjp-architekten.com
+49 931 465538 0
+49 931 465538 29
www.hjp-architekten.com

hjparchitekten
Partnerschaftsgesellschaft mbB

Bauherr
Zentrum für Psychiatrie Süd
Weingartshofer Str. 2
88214 Ravensburg
Emailadresse
+49 751 7601 0
+49 751 7601 2413
www.zfp-web.de


zfp
Südwesttemberg

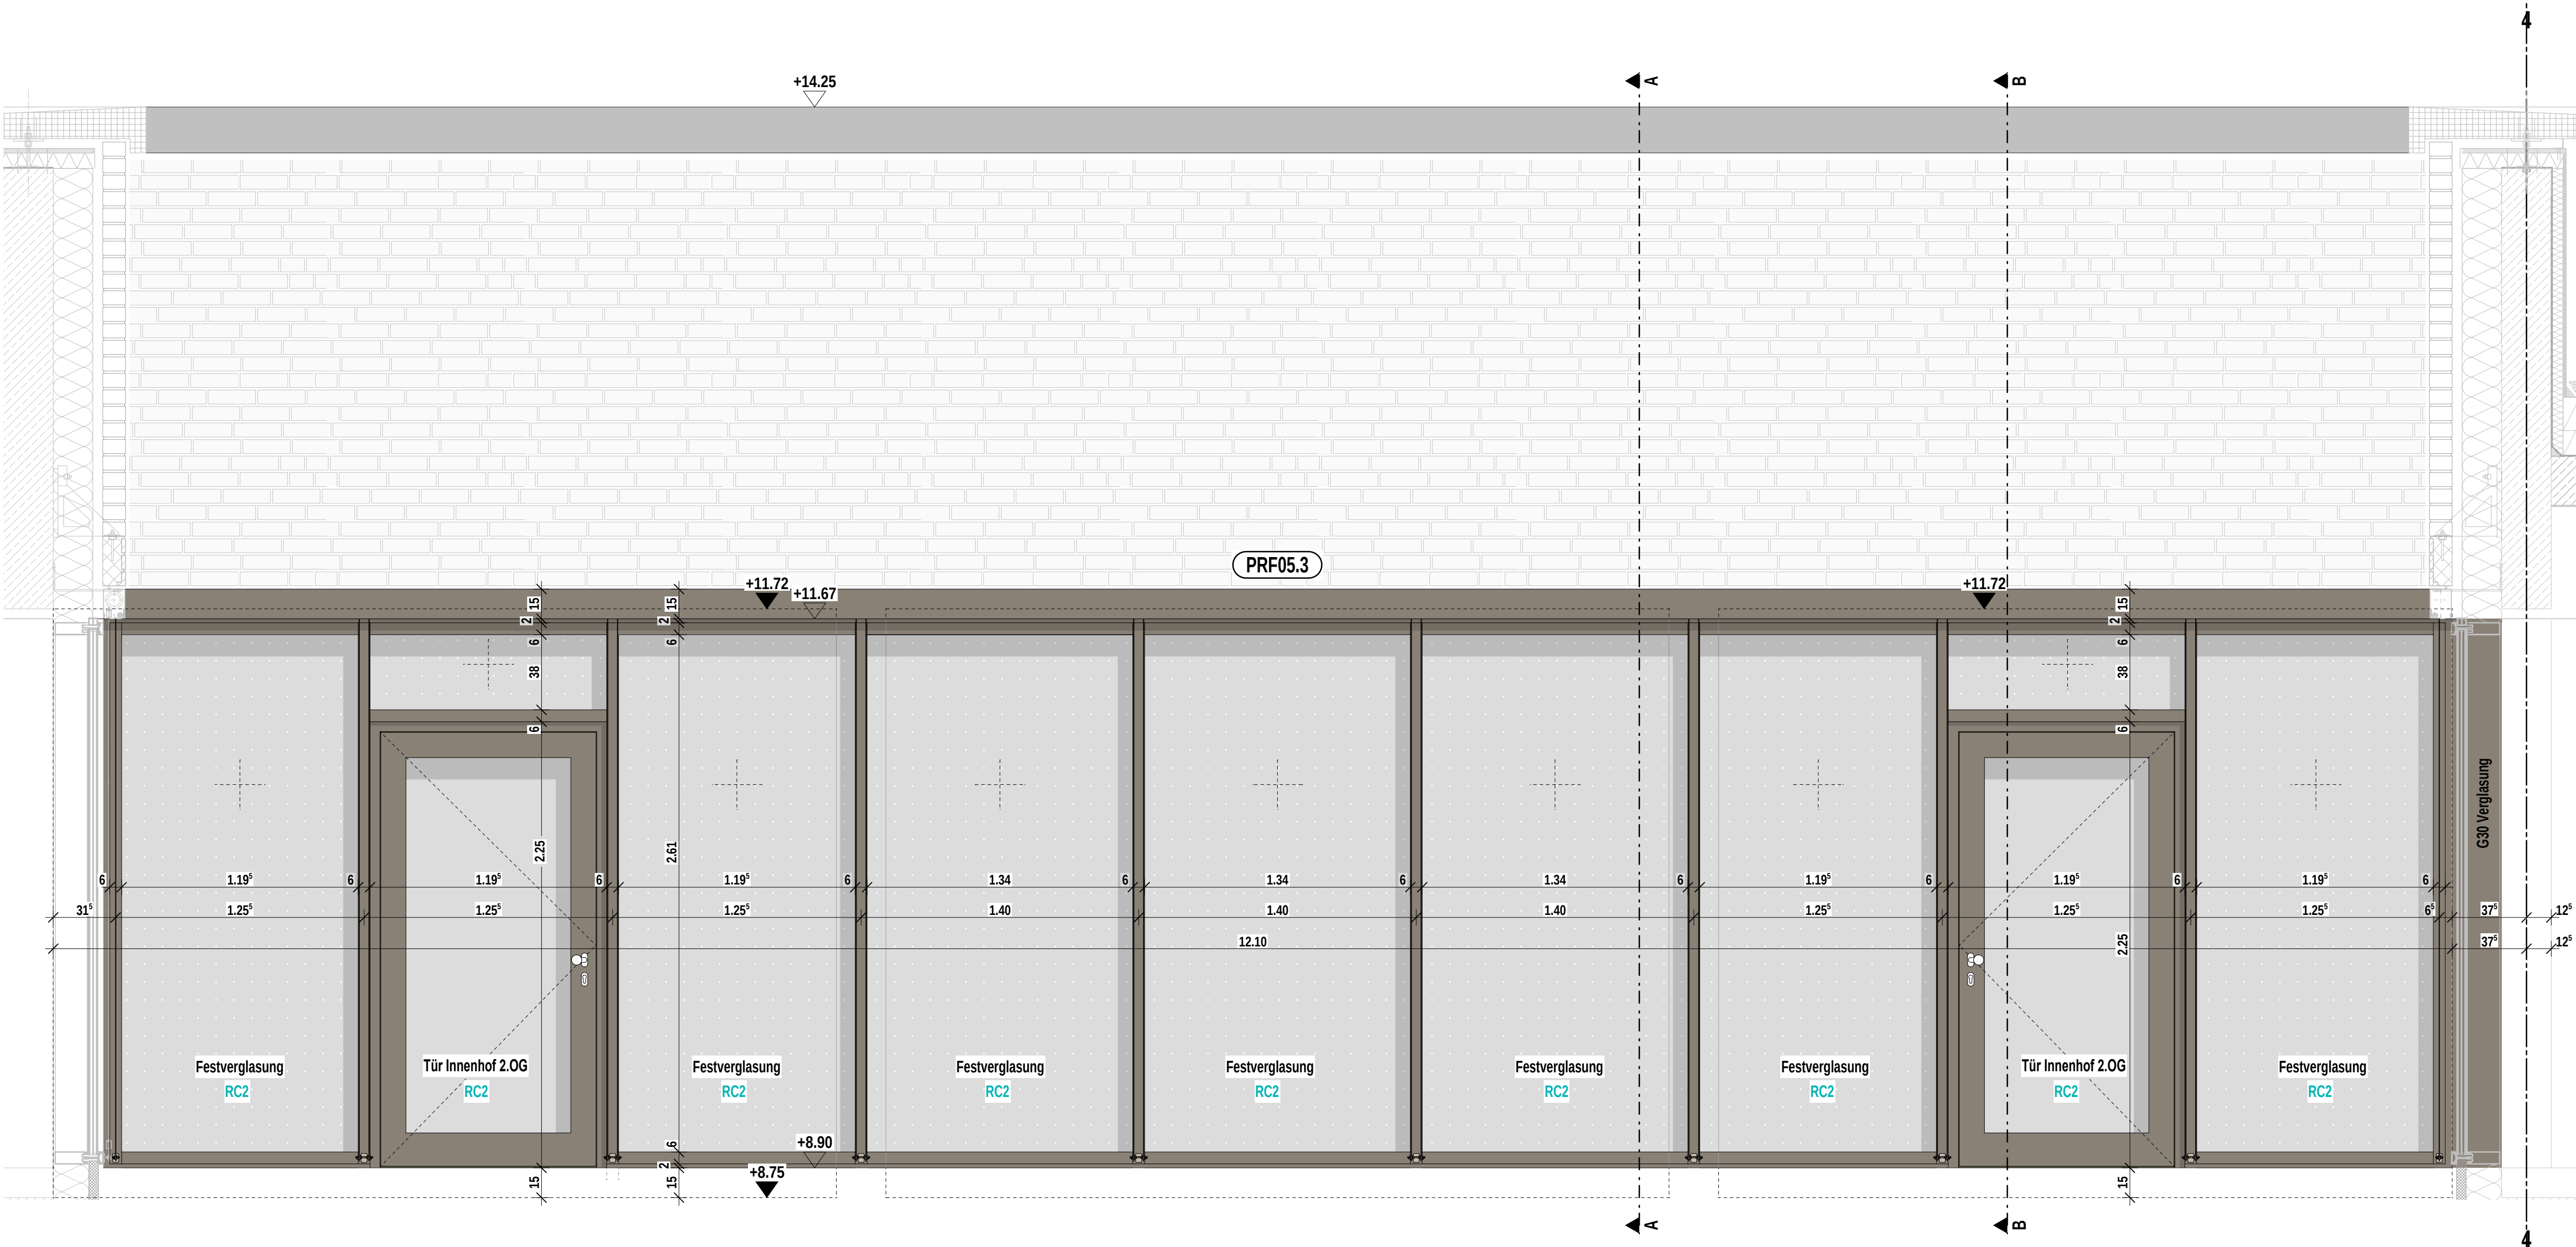

Ansicht Süd

Indizes				Änderungen aktueller Index
Index	Datum	gez.	Änderung	
VA	27.02.2026	sa		
V	12.06.2025	at		
0	27.03.2026	sa		

Projekt
Neubau Aufnahme und Krisenintervention, Forensische Klinik ZfP
Zentrum für Psychiatrie (ZfP) Süd, Weißenau

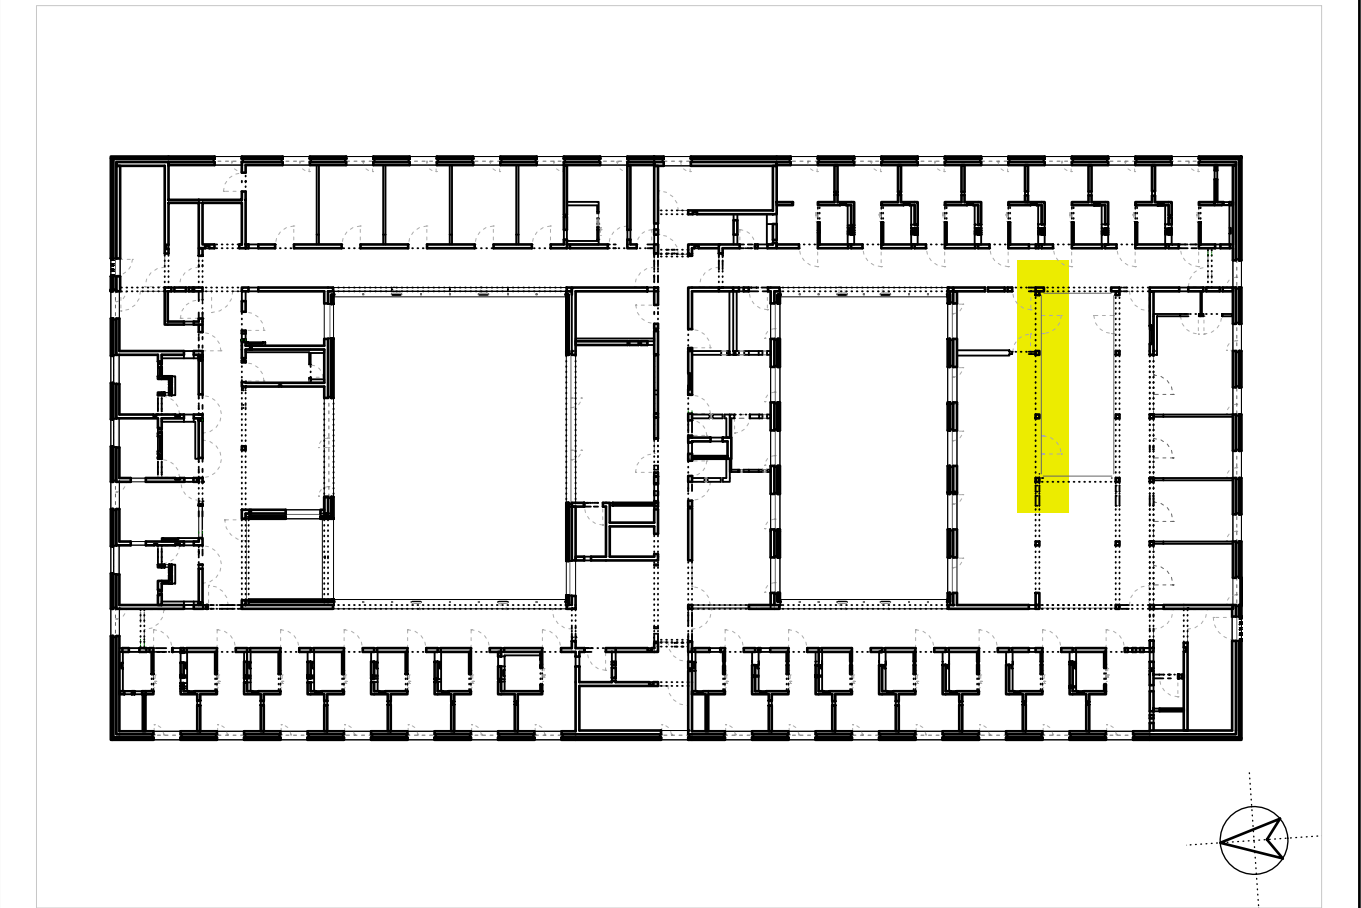

Planungsphase Ausführungsplanung							Vorabzug	Plan-ID (Gewerk) A (ARCH)	Kurzname D.FA_6123_0
Planinhalt PRF 05 Innenhof G02 AN Süd								Baumaßnahmen Nr. 2023-529	
Kürzel	Phase	Bauteil	Planart	Ebene	Planteil	Plan Nr.	Index	Plan-ID	
ZFPW	5	-	D.FA	G02	-	6123	0	A_ZFPW_5_- D.FA_G02_- 6123_0	
Gefertigt at		Geprüft ts		Maßstab 1:20		Format H/B 360 / 880		Erstellung 06.11.2024	Stand 27.03.2026

Architekt
hjparchitekten PGmbH
Beethovenstraße 5c
97080 Würzburg
info@hjp-architekten.com


+49 931 465538 0
+49 931 465538 29
www.hjp-architekten.com

hjparchitekten
Partnerschaftsgesellschaft mbB

Bauherr
Zentrum für Psychiatrie Süd
Weingartshofer Str. 2
88214 Ravensburg
Emailadresse


+49 751 7601 0
+49 751 7601 2413
www.zfp-web.de

zfp
Südwesttemberg

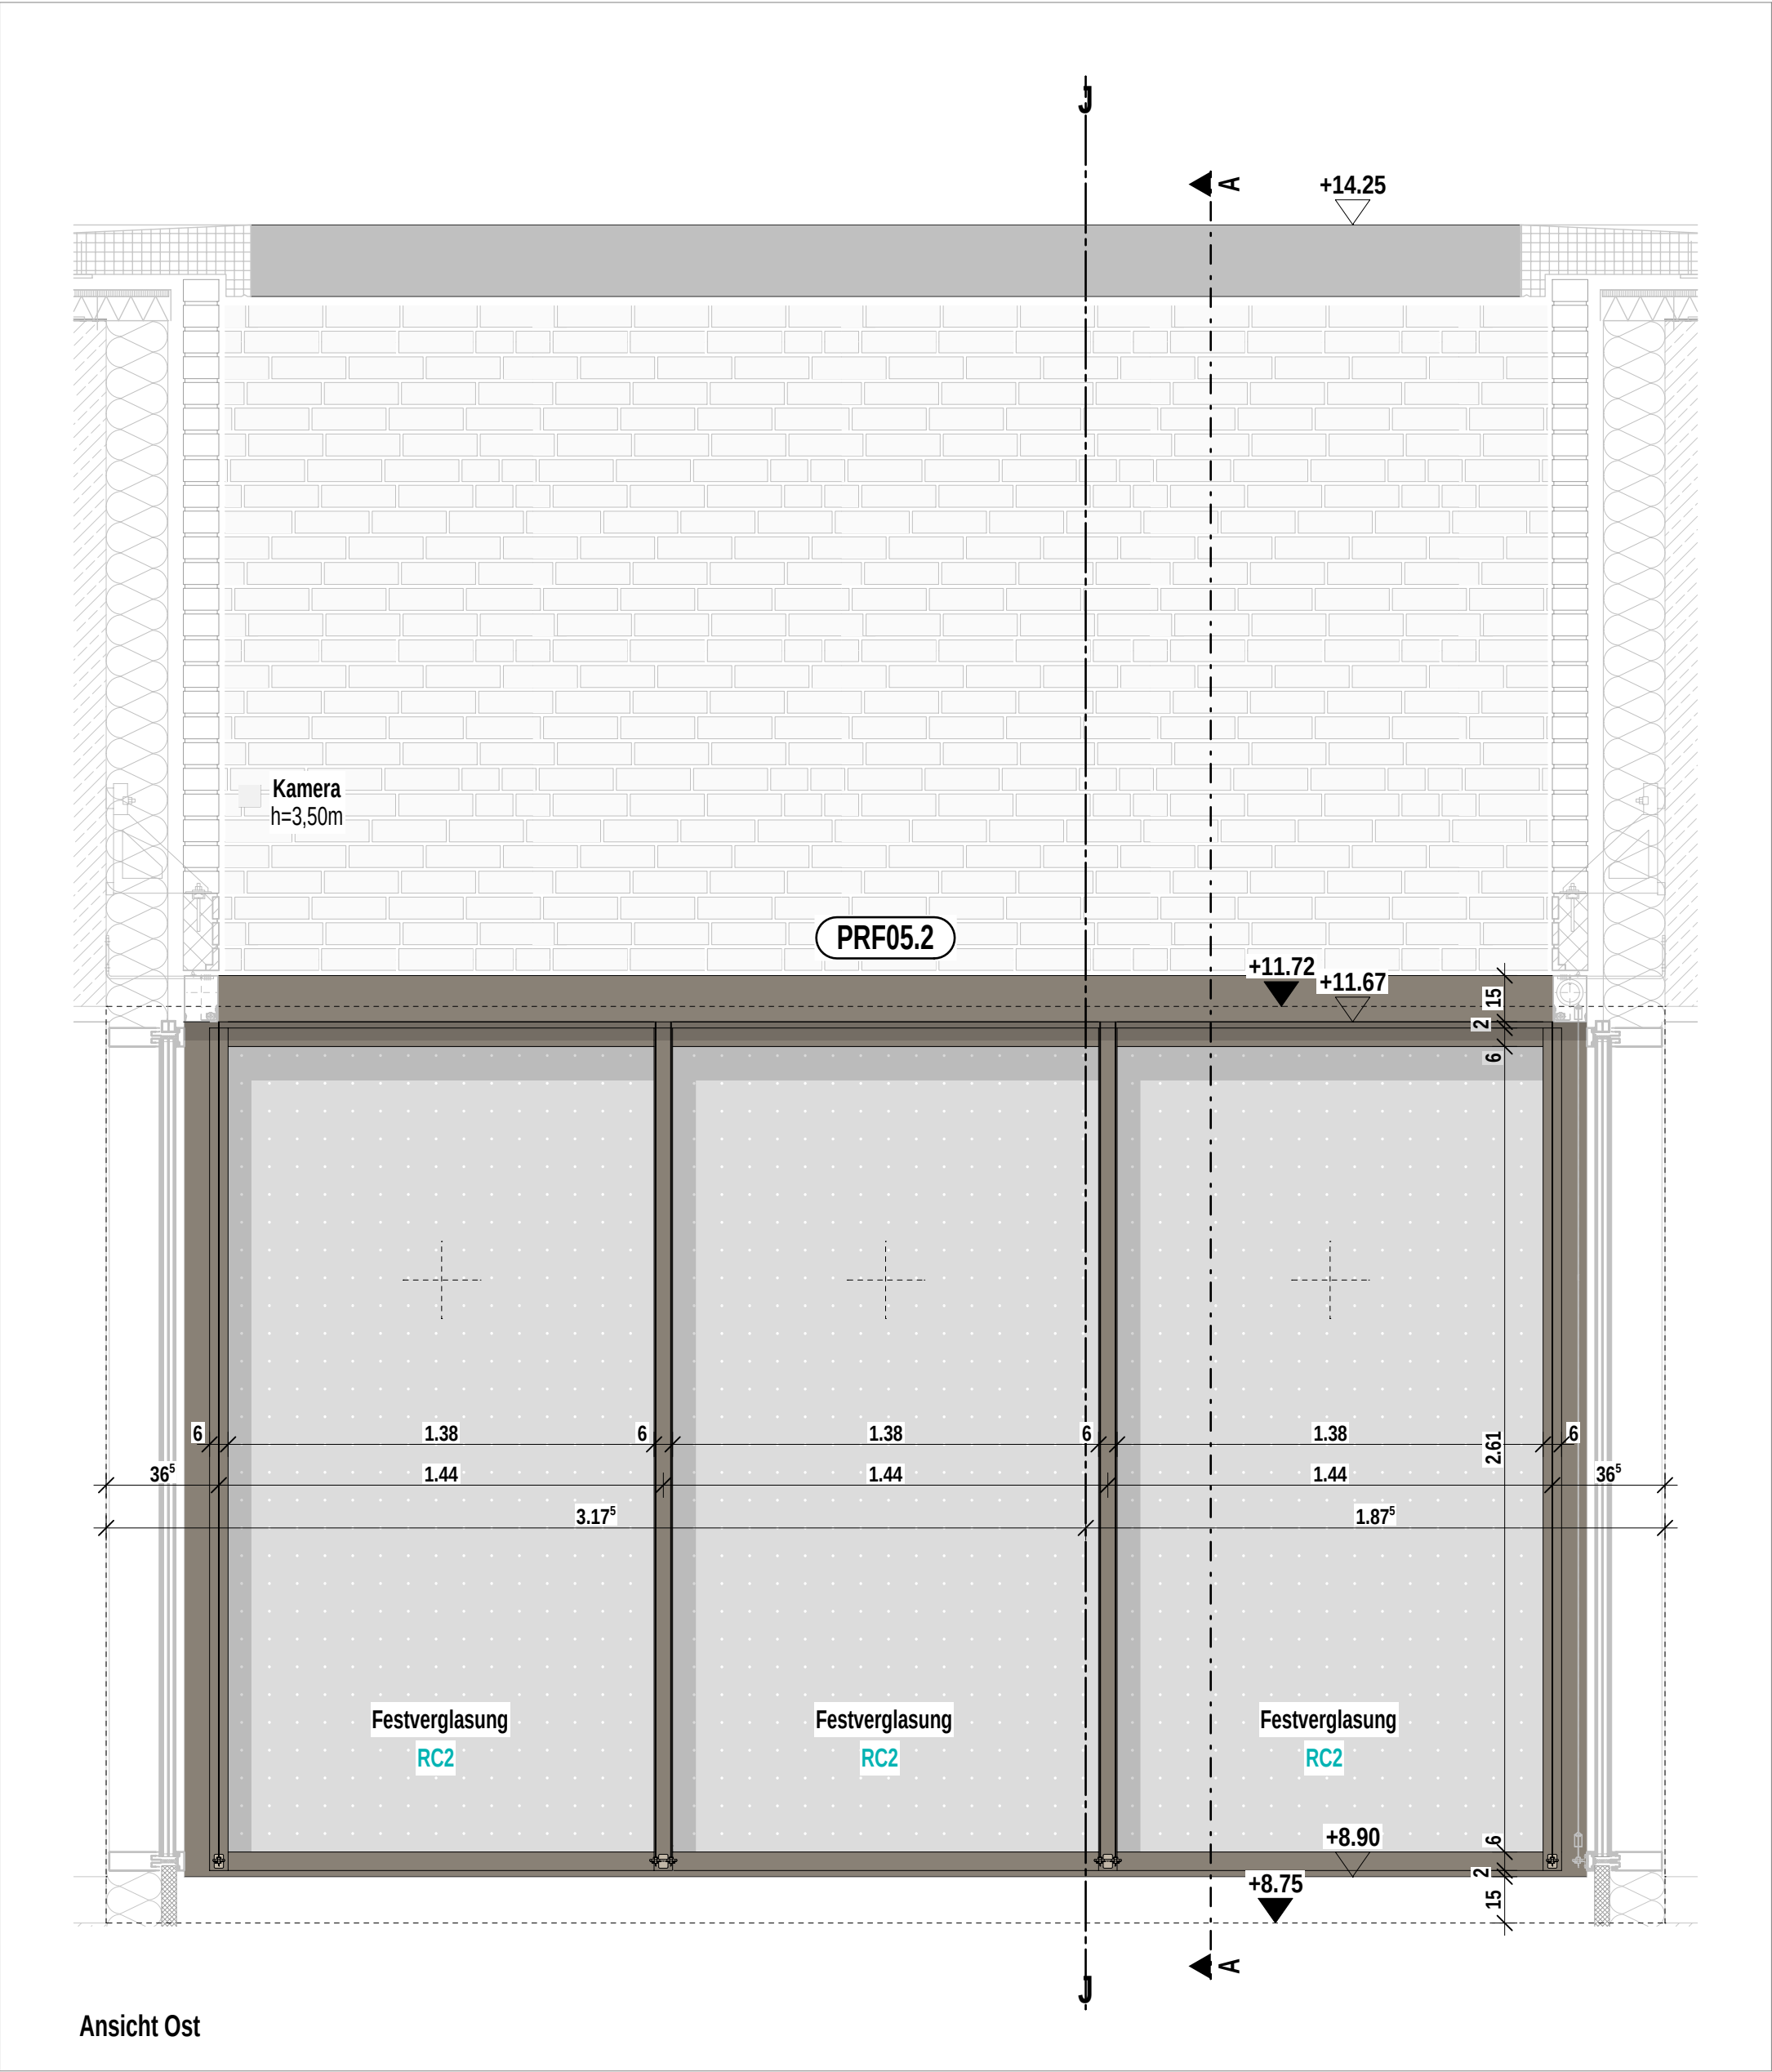

Planinhalt									
PRF 05 Innenhof G02 AN Ost									
Architekt hjarchitekten PGmbH Beethovenstraße 5c 97080 Würzburg +49 931 465538 0	Bauherr Zentrum für Psychiatrie Süd Weingartshofer Str. 2 88214 Ravensburg +49 751 7601 0	Index	Datum	gez.	Format H/B	Maßstab	P-ID (Gewerk)	Stand	
					420 / 297	1:20	A (ARCH)	27.03.2026	
					Plan-ID				Kurzname
		0	27.03.2026	sa	A_ZFPW_5_-D.FA_G02_-_6124_0				D.FA_6124_0







Vorabzug

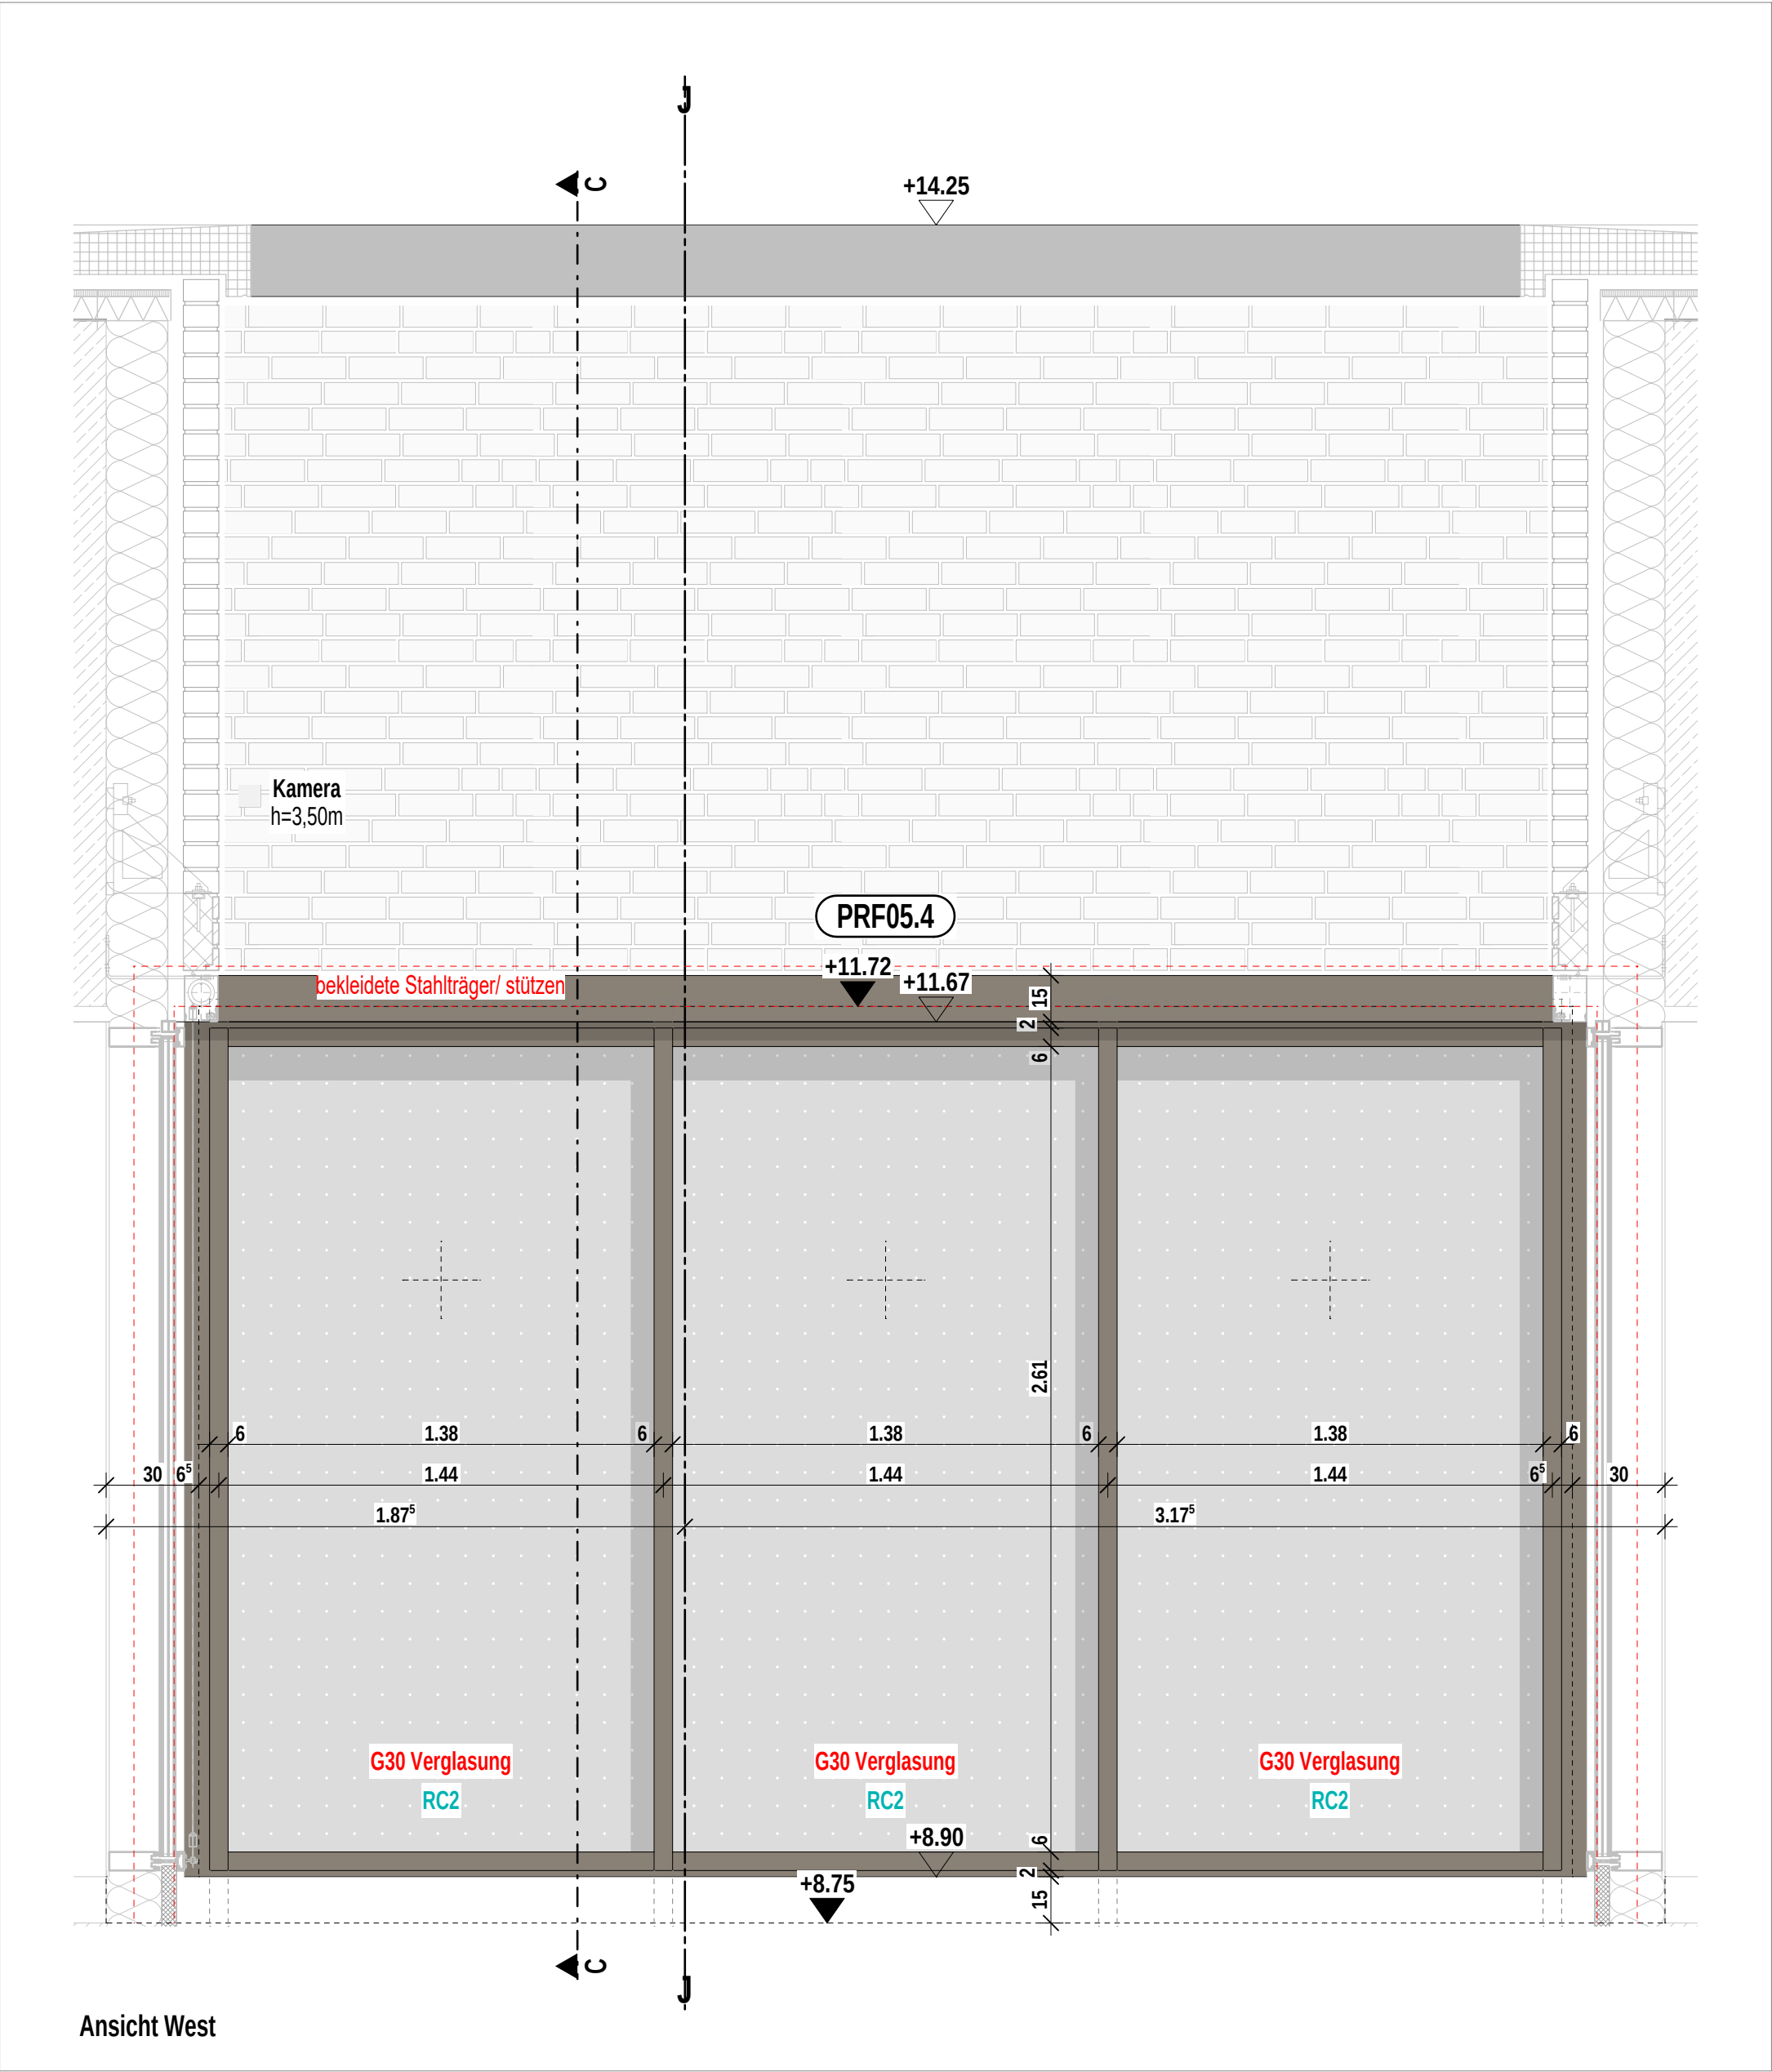

Ansicht West

Planinhalt									
PRF 05 Innenhof G02 AN West									
Architekt hjarchitekten PGmbH Beethovenstraße 5c 97080 Würzburg +49 931 465538 0	Bauherr Zentrum für Psychiatrie Süd Weingartshofer Str. 2 88214 Ravensburg +49 751 7601 0	Index	Datum	gez.	Format H/B	Maßstab	P-ID (Gewerk)	Stand	
					420 / 297	1:10	A (ARCH)	27.03.2026	
					Plan-ID				Kurzname
		0	27.03.2026	sa	A_ZFPW_5_-_D.FA_G02_-_6125_0				D.FA_6125_0

Vorabzug

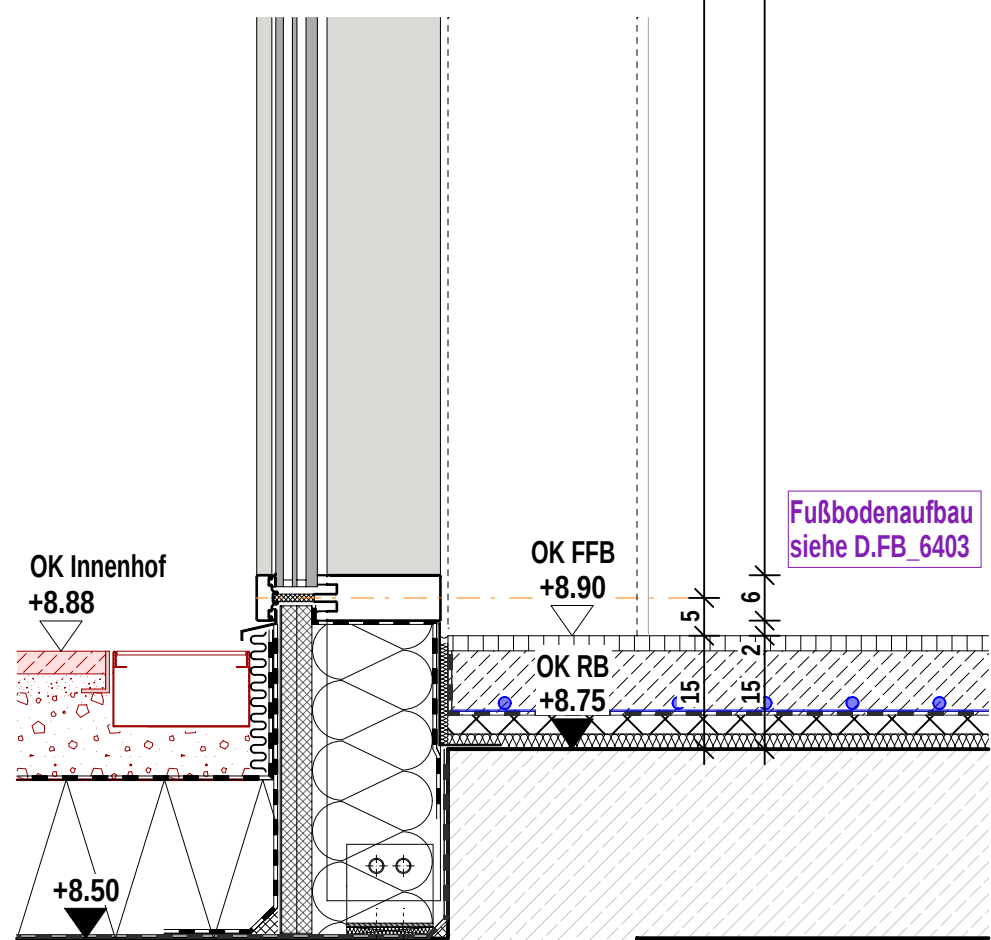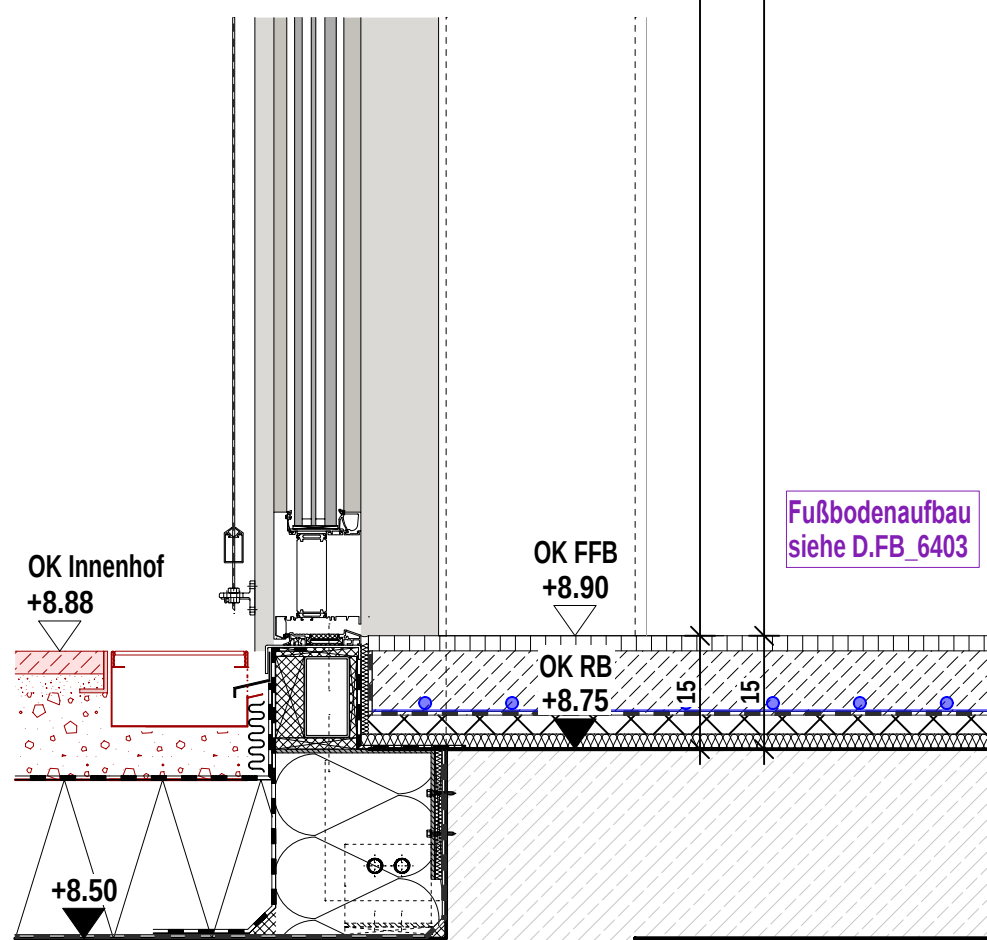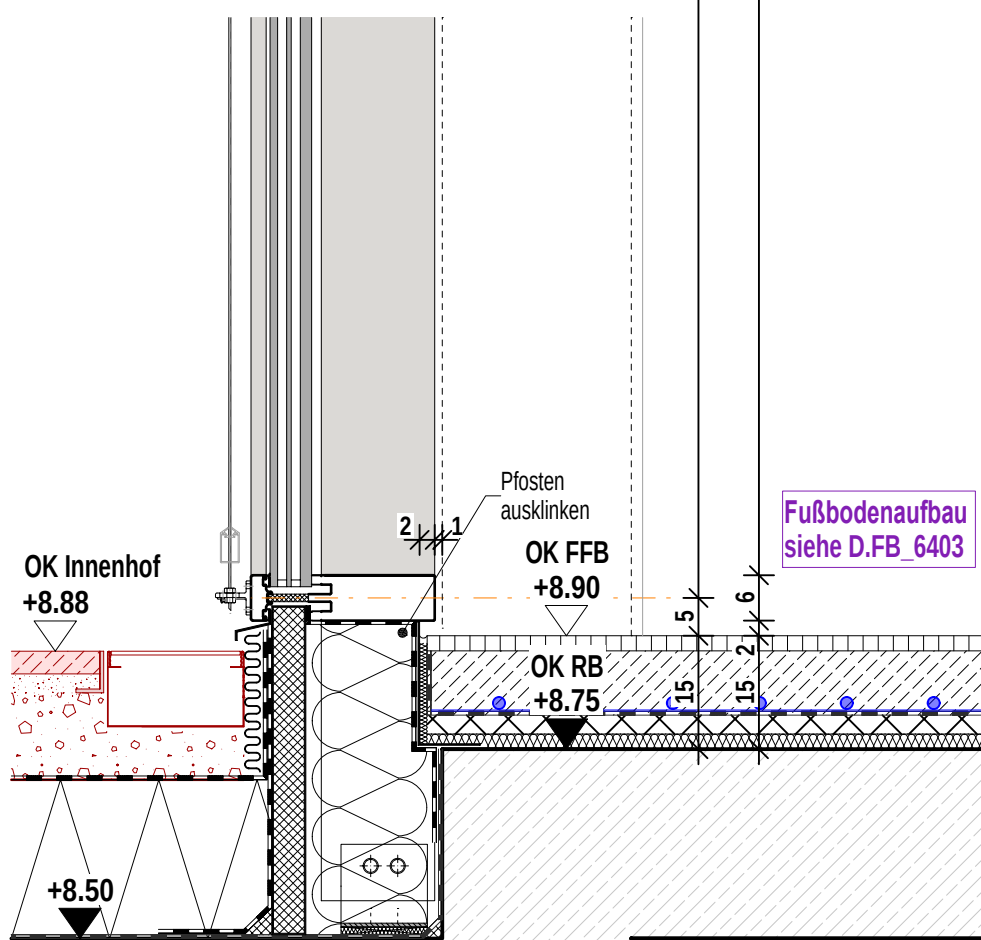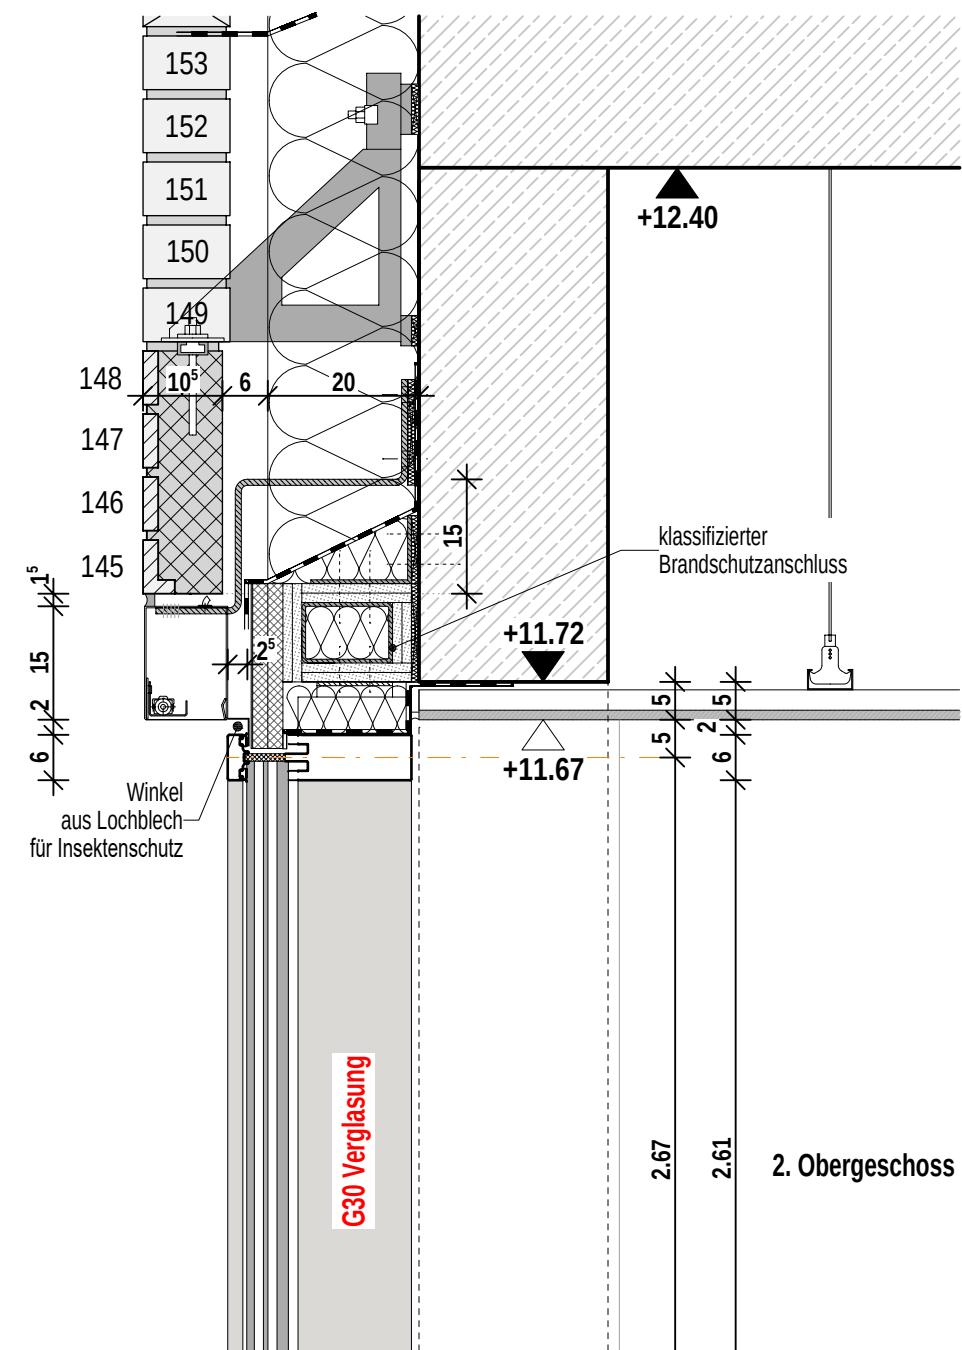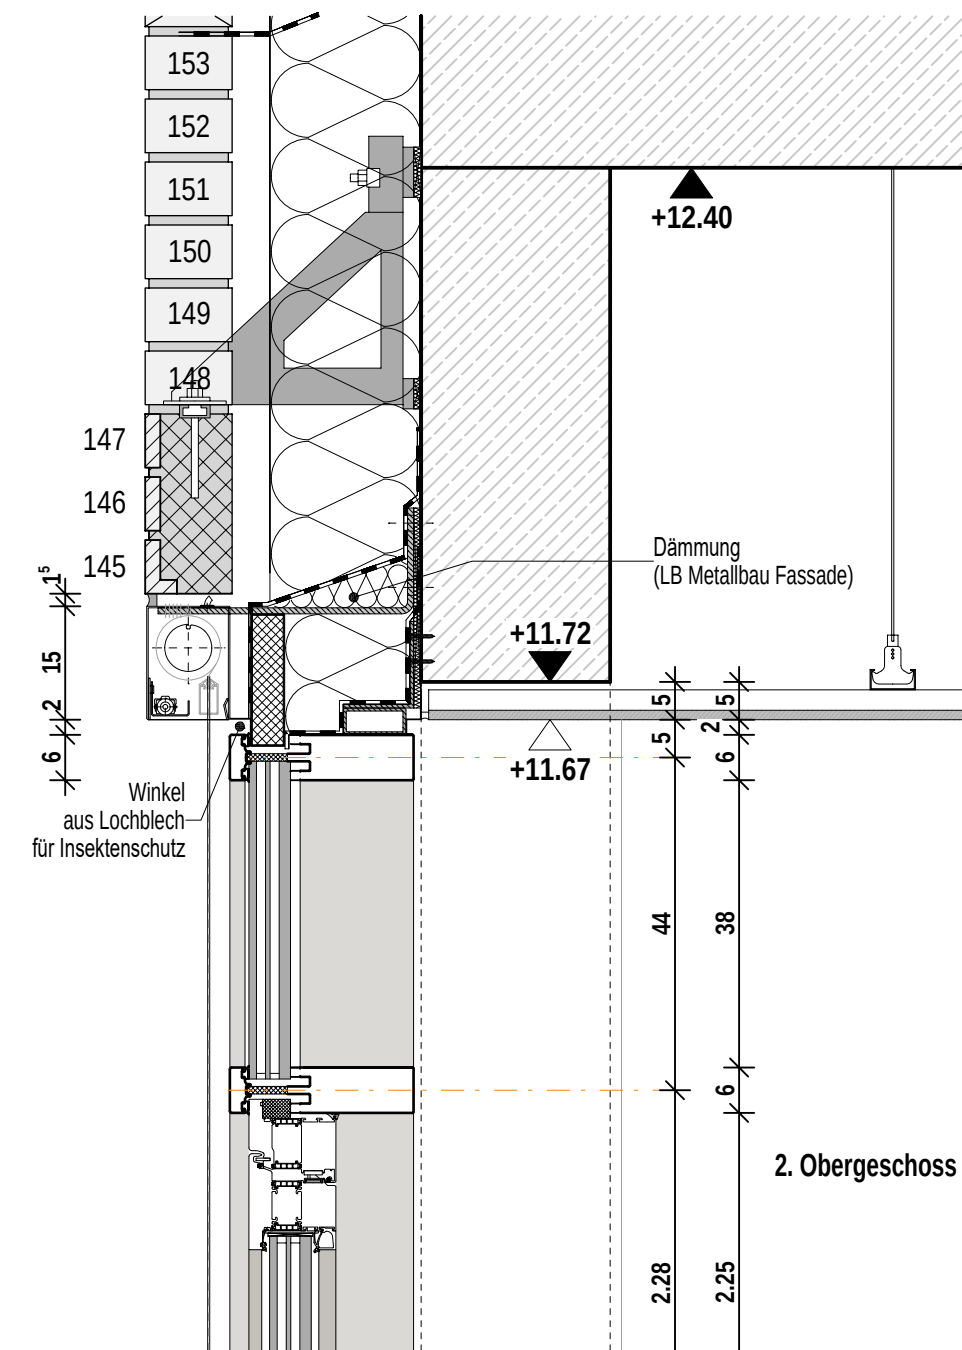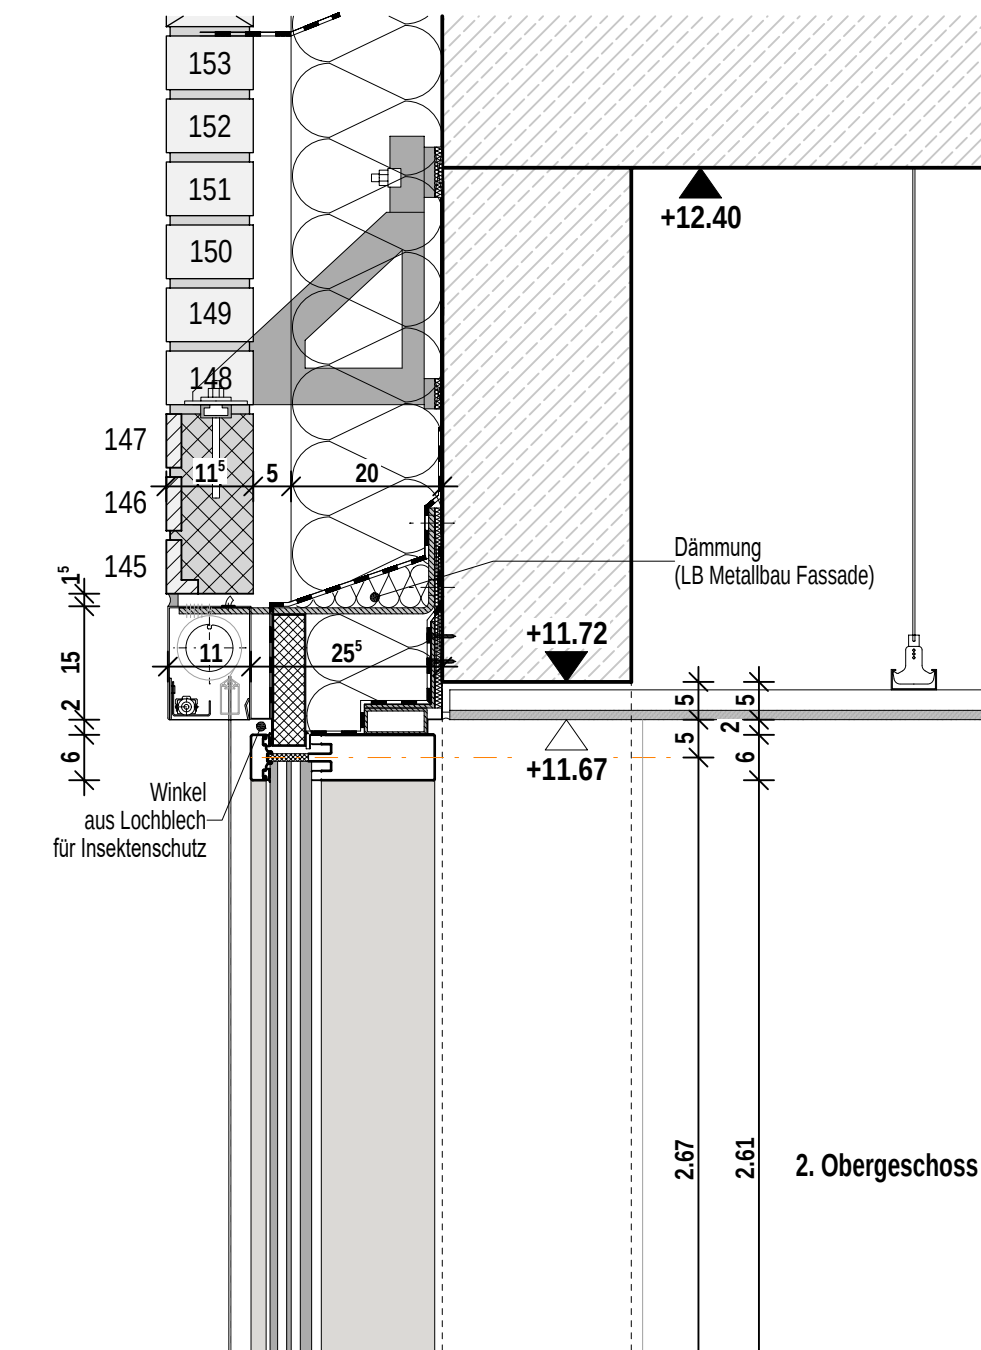

Schnitt A Festverglasung



Schnitt B Tür

Schnitt C Festverglasung mit Brandschutz

Projekt

Neubau Aufnahme und Krisenintervention, Forensische Klinik ZfP

Zentrum für Psychiatrie (ZfP) Süd, Weißenau

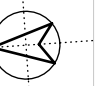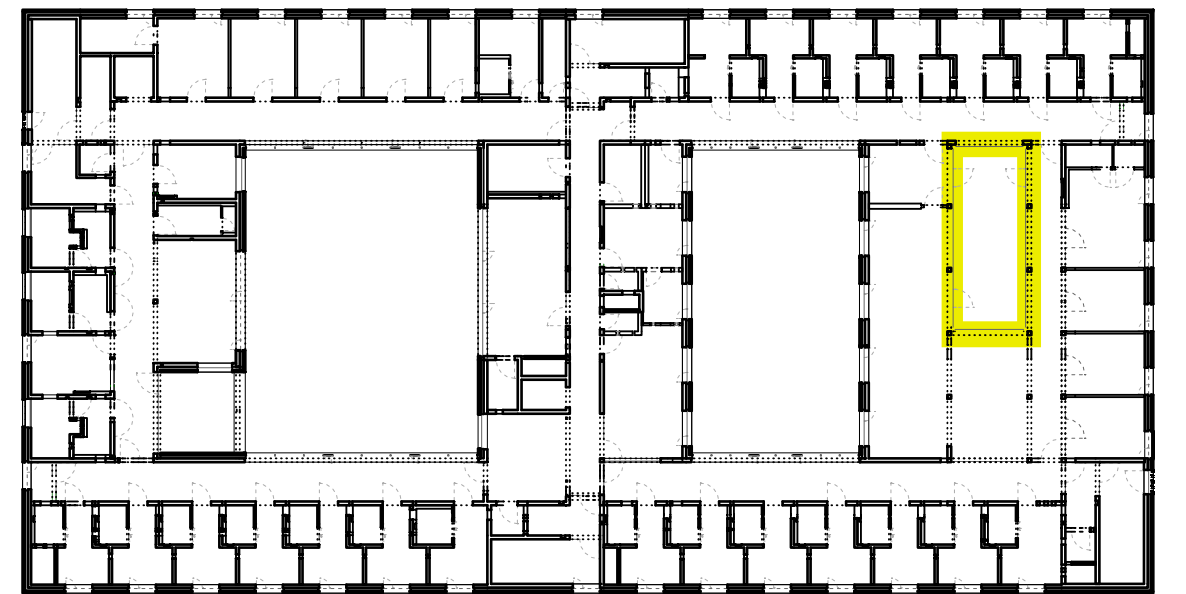

Planungsphase

Ausführungsplanung

Vorabzug

Planinhalt

PRF 05 Innenhof G02 SA+SB+SC

Kürzel	Phase	Bauteil	Planart	Ebene	Planteil	Plan Nr.	Index
ZFPW	5	-	D.FA	G02	-	6126	0

Gefertigt	Geprüft	Maßstab	Format H/B
at	ts	1:10	350 / 620

Architekt

hjparchitekten PGmbH

Beethovenstraße 5c
97080 Würzburg
info@hjp-architekten.com

+49 931 465538 0
+49 931 465538 29
www.hjp-architekten.com

Bauherr

Zentrum für Psychiatrie Süd

Weingartshofer Str. 2
88214 Ravensburg
Emailadresse

+49 751 7601 0
+49 751 7601 2413
www.zfp-web.de

Plan-ID (Gewerk)

A (ARCH)

Kurzname

D.FA_6126_0

Baumaßnahmen Nr.

2023-529

Plan-ID

A_ZFPW_5_-D.FA_G02_-6126_0

Erstellung


07.11.2024

Stand


27.03.2026

hjparchitekten
Partnerschaftsgesellschaft mbB

zfp
Südwestfalen

 


Ansicht

 

Grundriss

Indizes			 Änderungen aktueller Ind
Index	Datum	gez.	Änderung
VA	27.02.2026	sa	
VA	11.11.2025	sa	Anpassung Aufteilung der Verglasung
V	16.05.2025	at	
0	27.03.2026	sa	

Projekt
Neubau Aufnahme und Krisenintervention, Forensische Klinik ZfP
Zentrum für Psychiatrie (ZfP) Süd, Weißenau

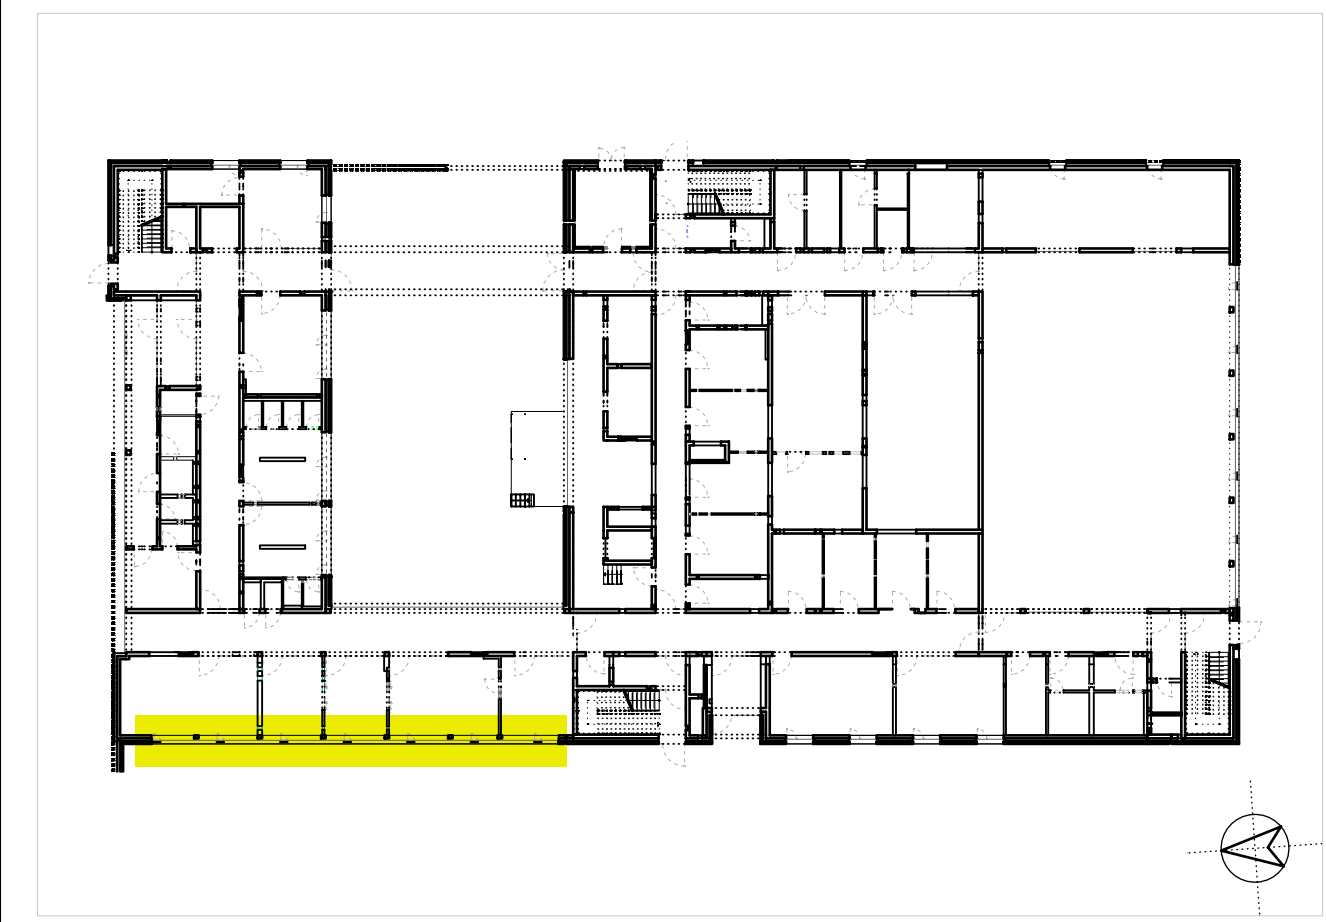

Planungsphase								Plan-ID (Geweck)	Kurzname
Ausführungsplanung								A (ARCH)	D.FA_6127_0
Planinhalt								Baumaßnahmen Nr. 2023-529	
PRF 06 Therapie G00 AN+GR								A_ZFPW_5 - D.FA_G00 - 6127_0	
Kürzel	Phase	Bauteil	Planart	Ebene	Planteil	Plan Nr.	Index	Plan-ID	
ZFPW	5	-	D.FA	G00	-	6127	0	A_ZFPW_5 - D.FA_G00 - 6127_0	
Gefertigt								Erstellung	Stand
at	ts							07.11.2024	27.03.2026

Architekt
hjparchitekten PGmbH
Beethovenstraße 5c
97080 Würzburg
info@hjp-architekten.com


+49 931 465538 0
+49 931 465538 29
www.hjp-architekten.com

Bauherr
Zentrum für Psychiatrie Süd
Weingartshofer Str. 2
88214 Ravensburg
E-Mailadresse

+49 751 7601 0
+49 751 7601 2413
www.zfp-web.de

hjparchitekten
Partnerschaftsgesellschaft mbB

zfp
Südwesttemberg

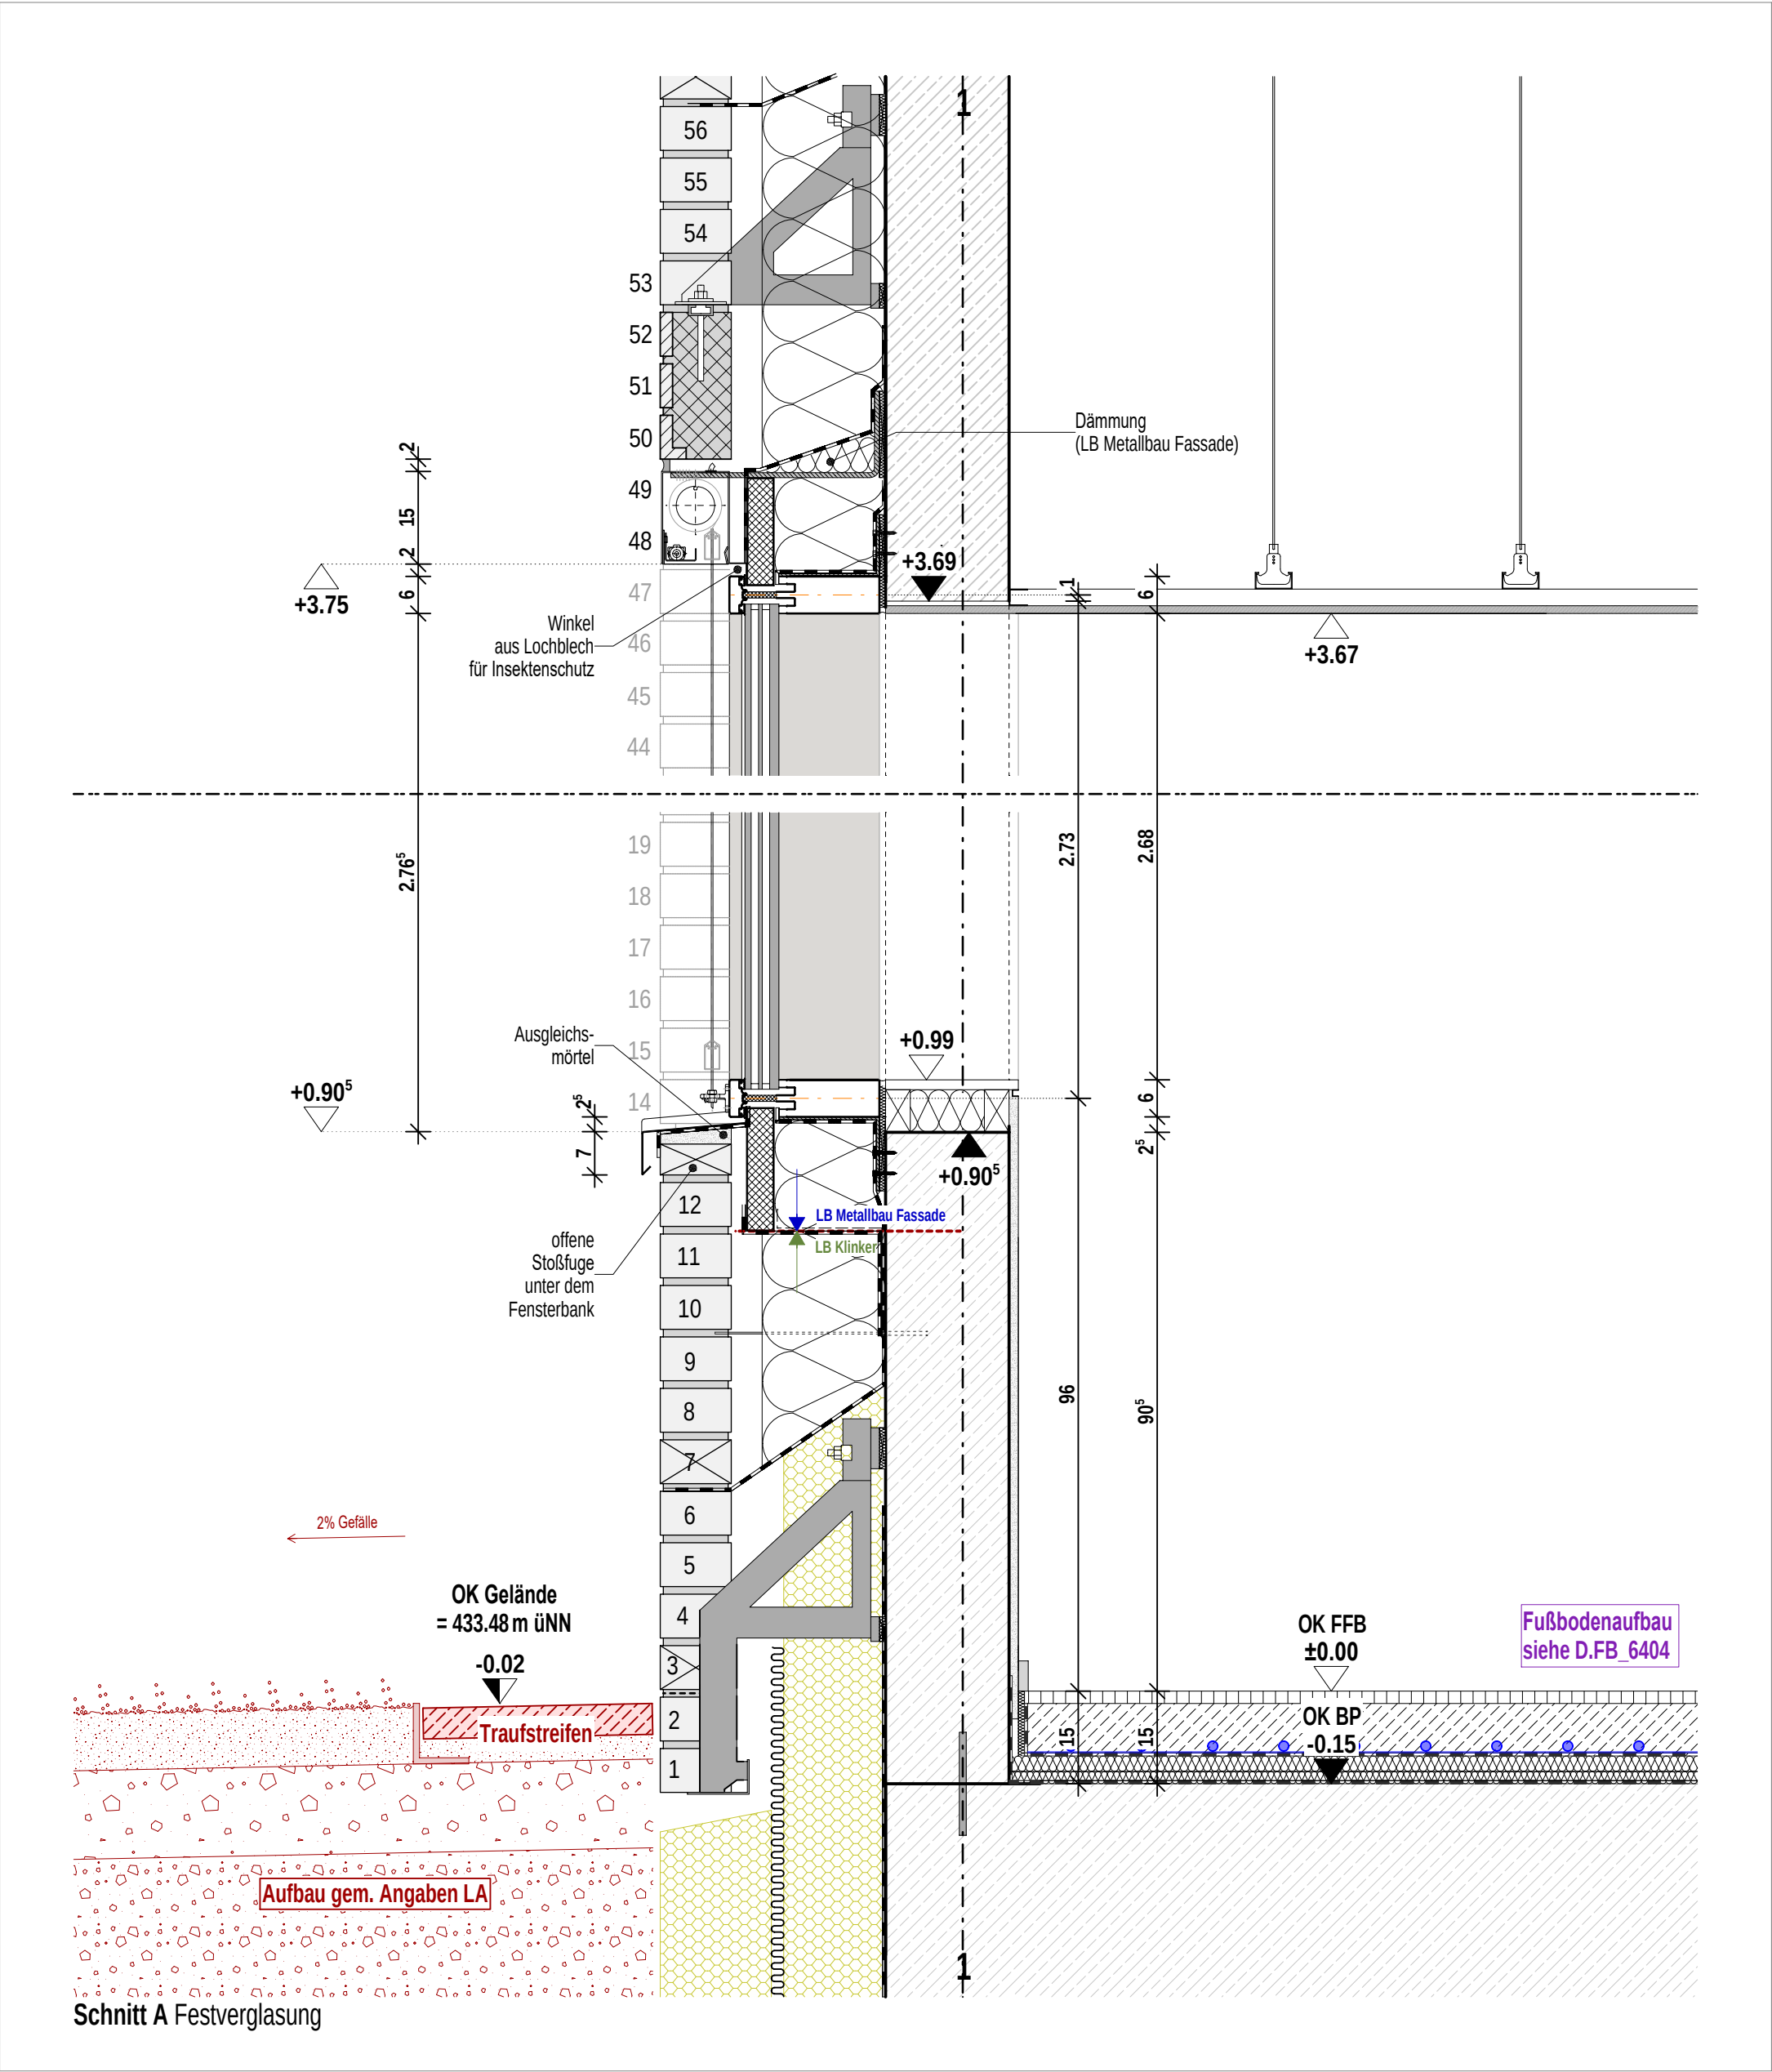

Planinhalt										Vorabzug
PRF 06 Therapie G00 SA										
Architekt hjarchitekten PGmbH Beethovenstraße 5c 97080 Würzburg +49 931 465538 0	Bauherr Zentrum für Psychiatrie Süd Weingartshofer Str. 2 88214 Ravensburg +49 751 7601 0	Index	Datum	gez.	Format H/B 420 / 297	Maßstab 1:10	P-ID (Gewerk) A (ARCH)	Stand 27.03.2026		
					Plan-ID		Kurzname			
					A_ZFPW_5_-D.FA_G00_-6128_0		D.FA_6128_0			
		0	27.03.2026	sa						




Vorabzug

Zentrum für Psychiatrie (ZfP) Süd, Weißenau



Format H/B 420 / 297	Maßstab 1:10	P-ID (Gewerk) A (ARCH)	Stand 27.03.2026
Plan-ID A_ZFPW_5 - D.FA_G00 - 6129_0			Kurzname D.FA_6129_0

Vorabzug

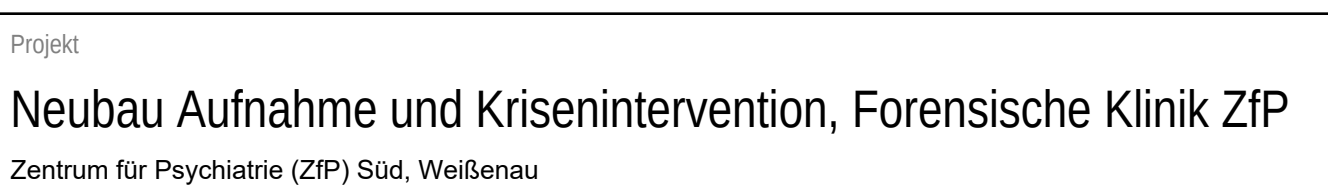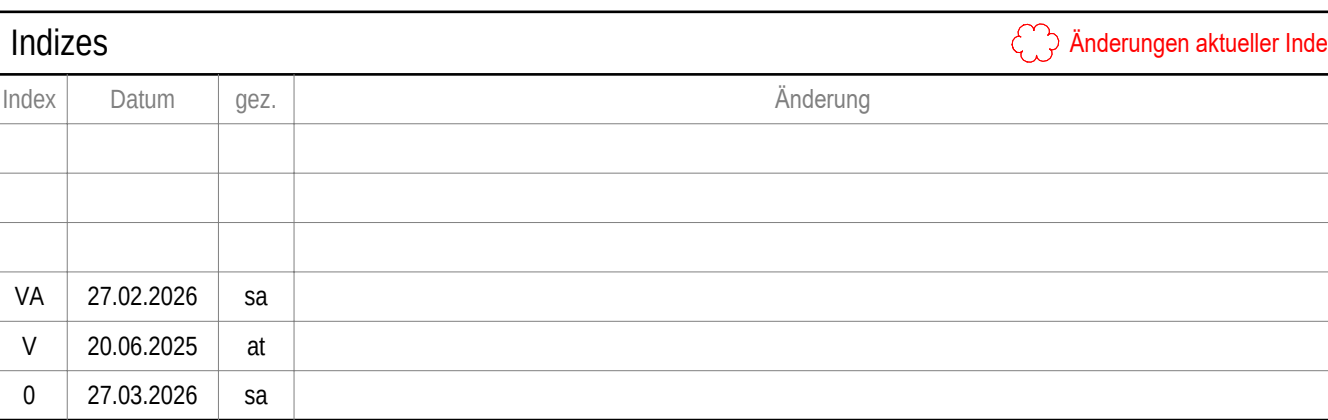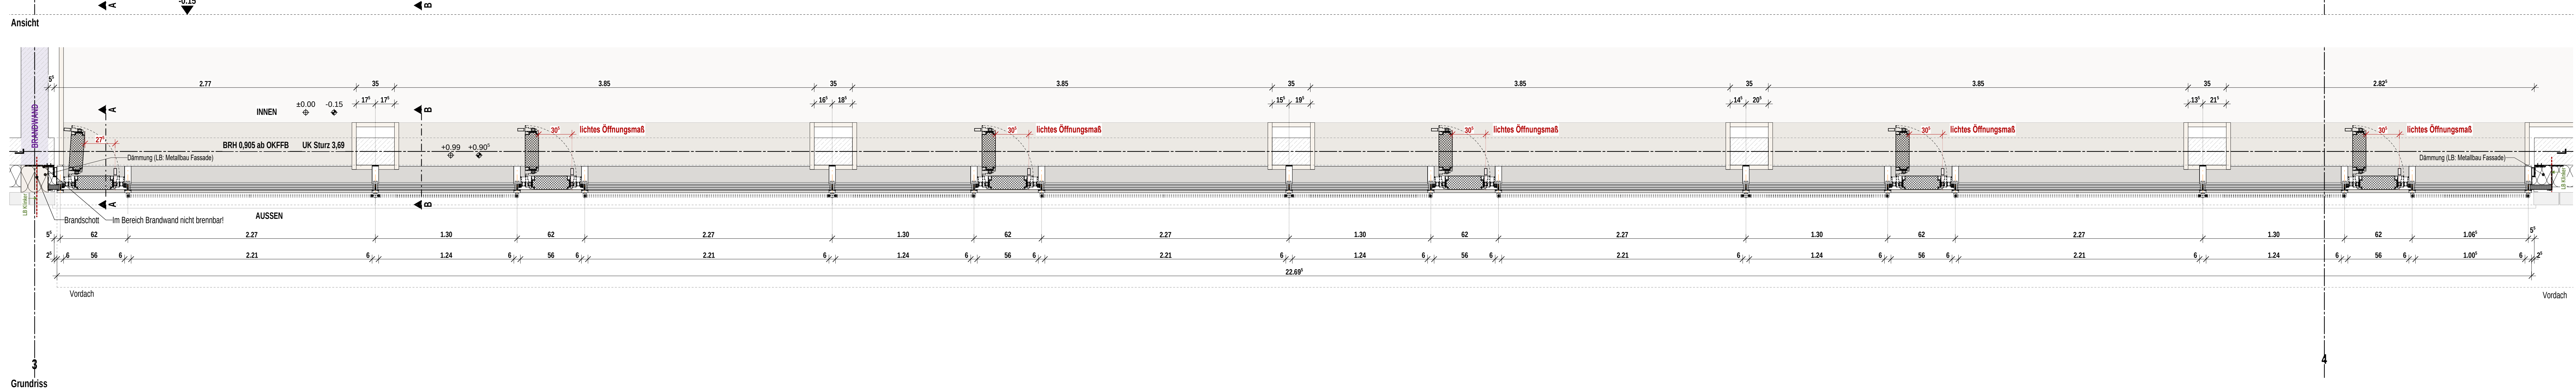

Ausführungsplanung

Vorabzug

Plan-D (Gewerk)

Kurzname

A (ARCH)

D-FA_6130_0

Projekt

Baumfallnummer Nr.

PRO 07 Halle AN+GR+IAN

2023-529

Kürzel

Phase

Bauzeit

Planart

Ebene

Planart

Plan Nr.

Index

ZFWP

5

-

D-FA

G00

-

6130_0

Gelting

Formas WB

Gedrückt

Mediante

ts

1.20

840 / 1430

A_ZFWP_5_-D_FA_G00_-6130_0

Entwurf

Siegt

26.11.2024

27.03.2026

Architekt

hjparchitekten PGMöb

Beethovenstraße 5c

87082 Würzburg

info@hjp-architekten.de

+49 931 465538 0

+49 931 465538 28

www.hjp-architekten.de

hjparchitekten

Partnerschaftsgesellschaft mbH

Bauphysik

Zentrum für Psychiatrie Süd

Weyergarten Str. 2

68224 Rensselaer

Emailadresse


+49 931 7601 0

+49 931 7601 3413

www.zfp-wb.de

zfp



Südwestrürttemberg

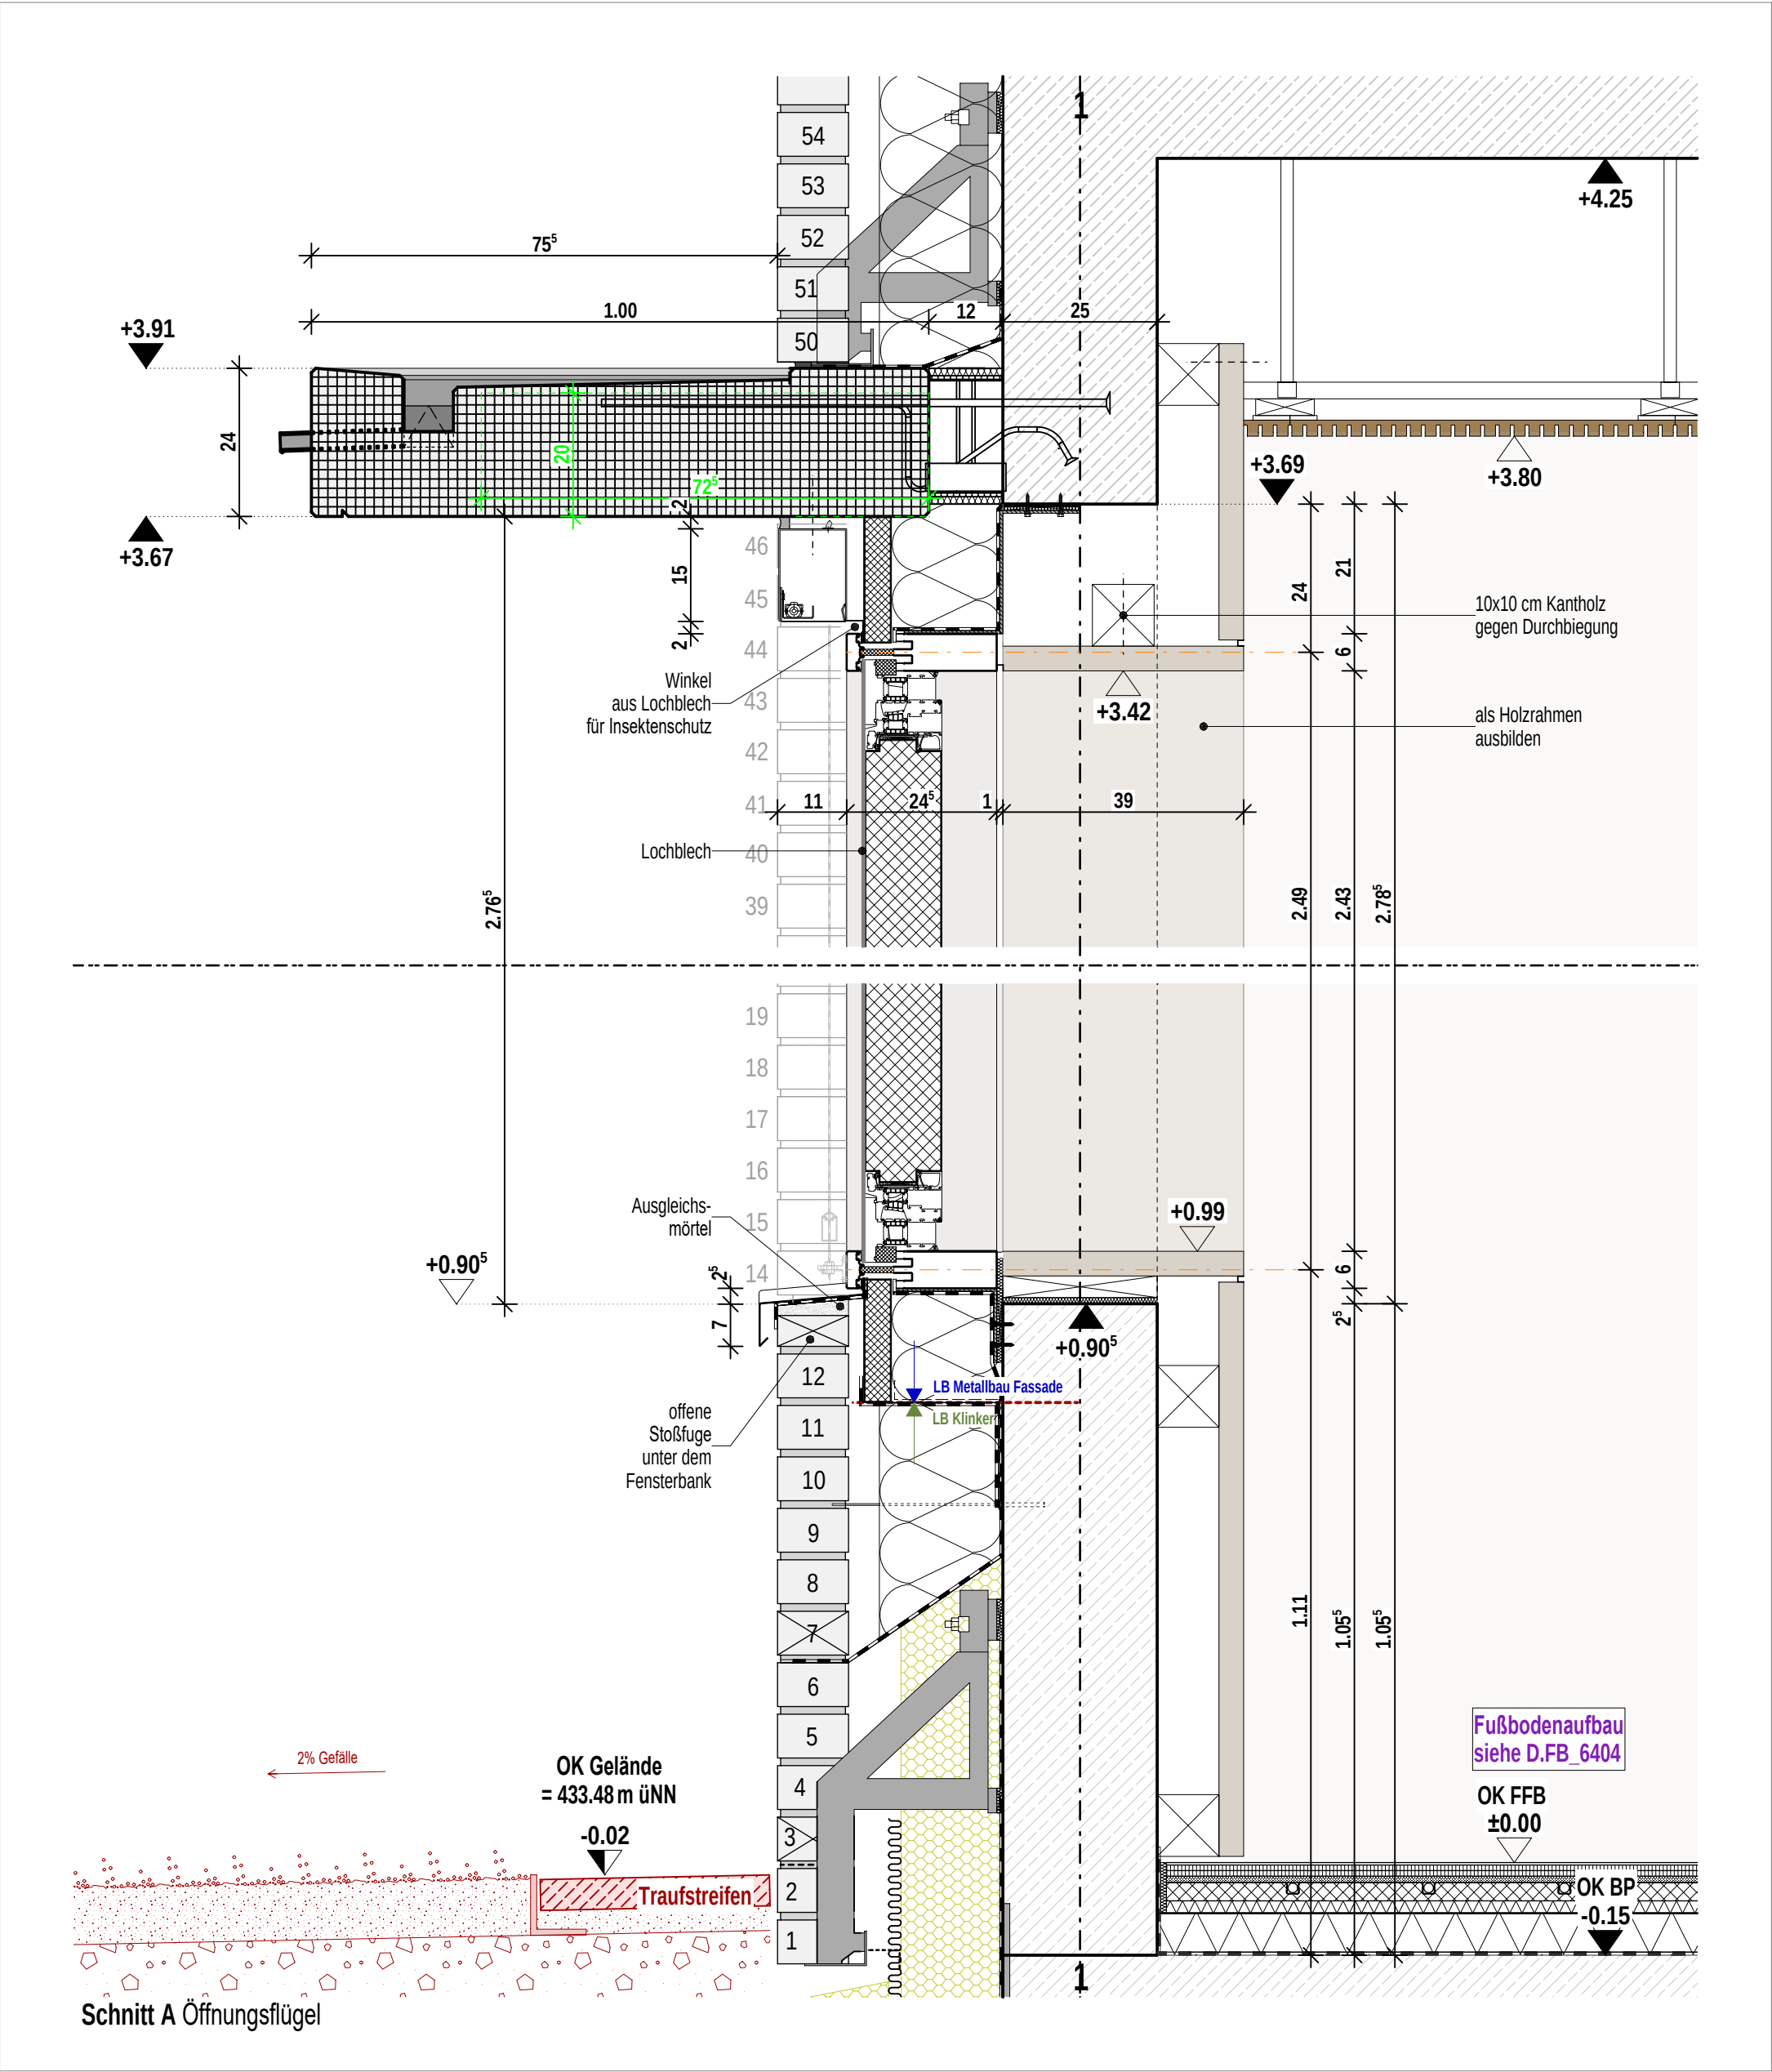


Zentrum für Psychiatrie (ZfP) Süd, Weißenau








Allplan 2024

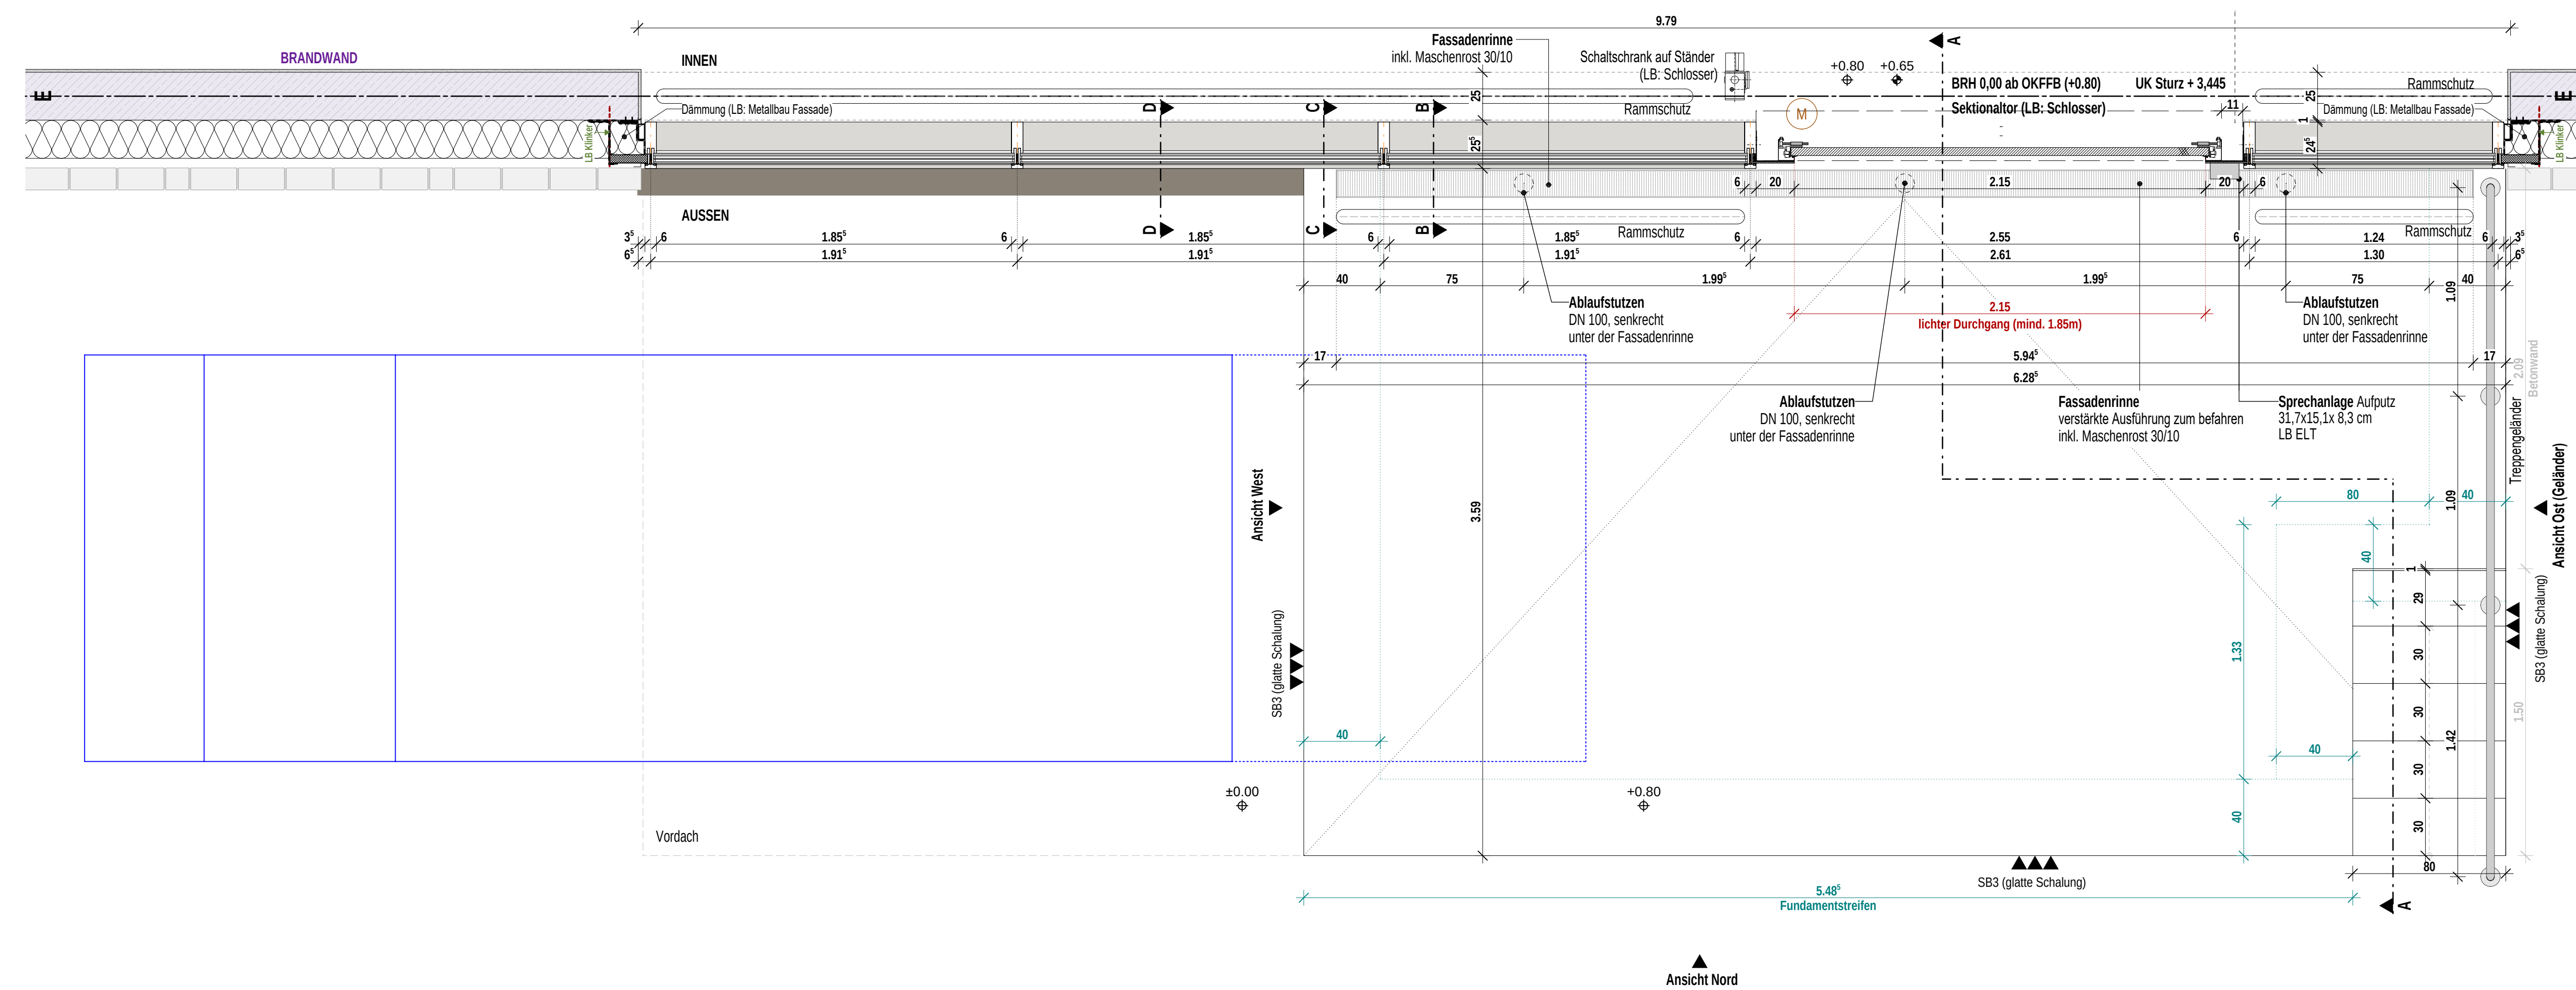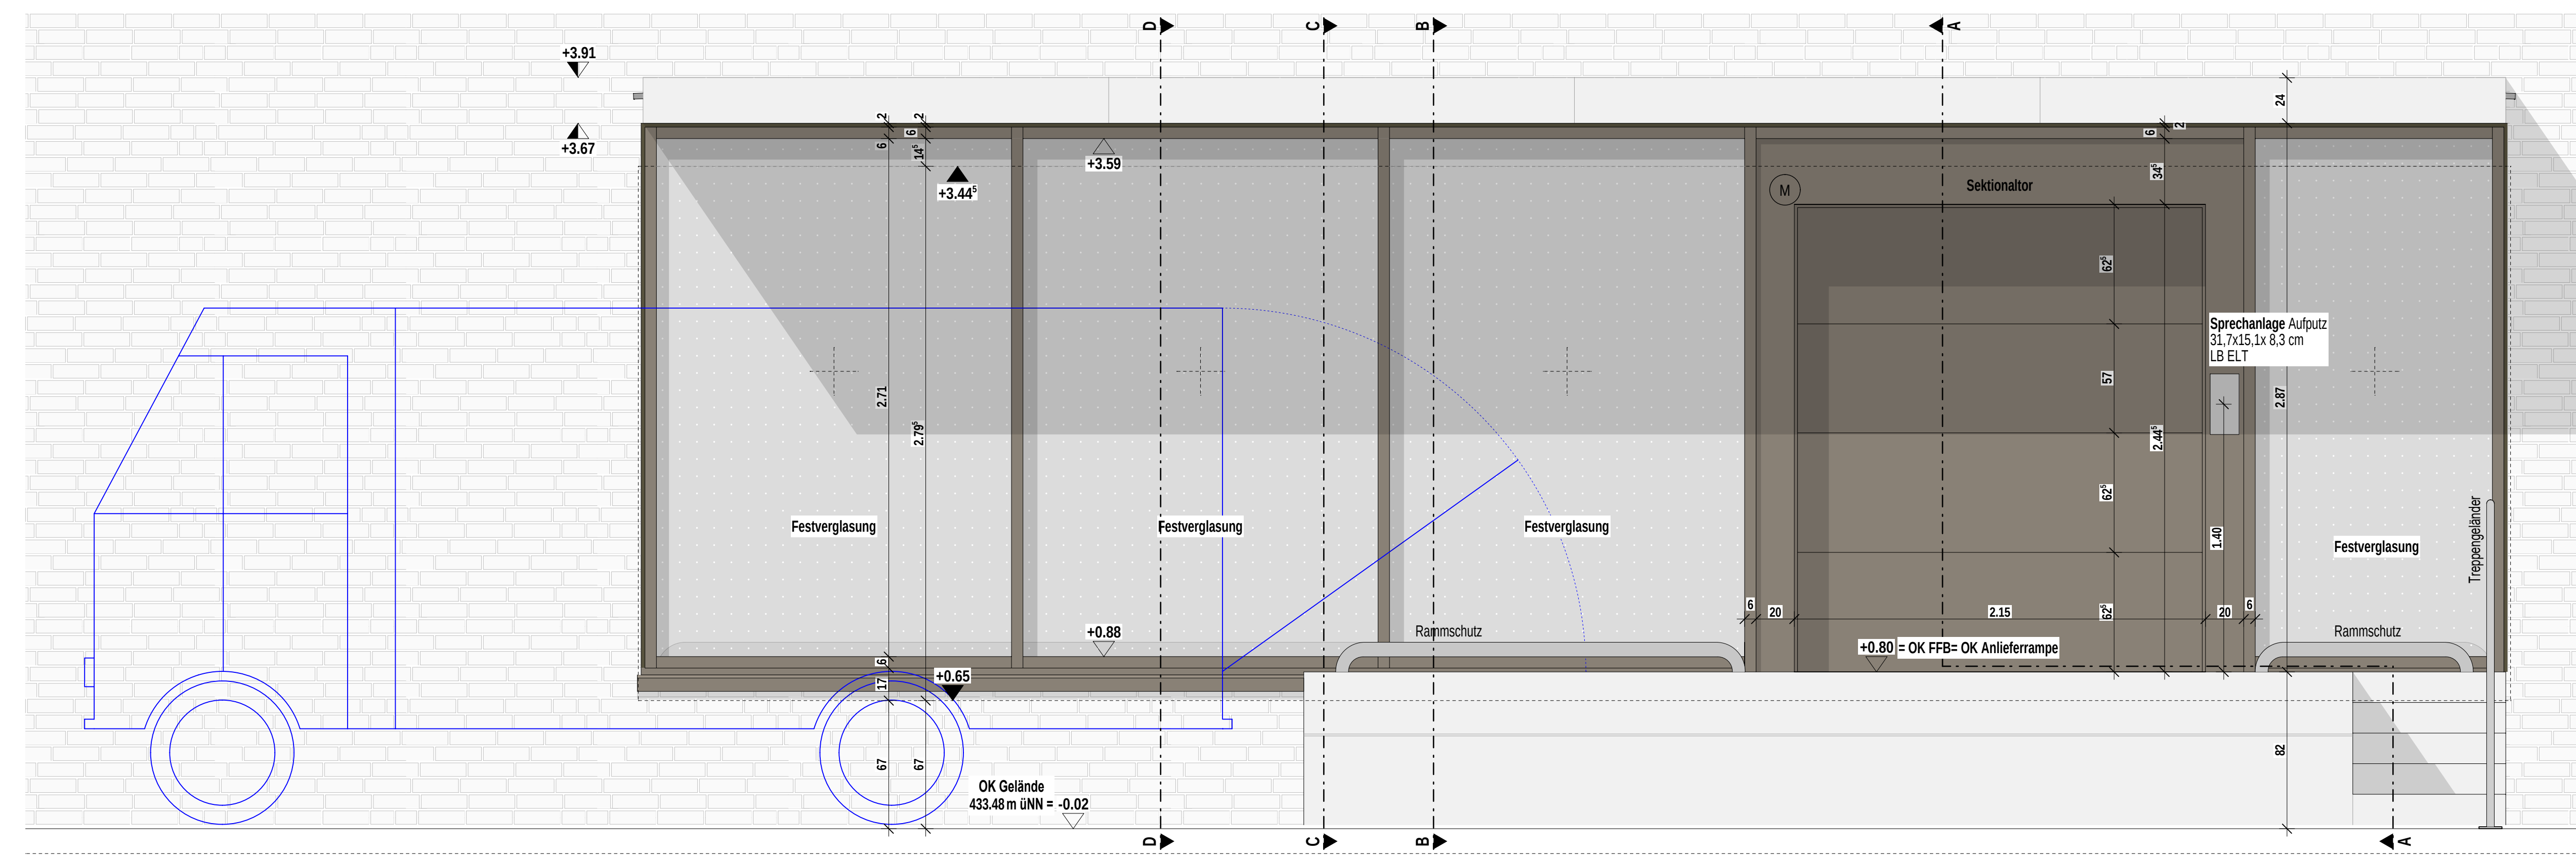

Grundriss Laderampe 1:20

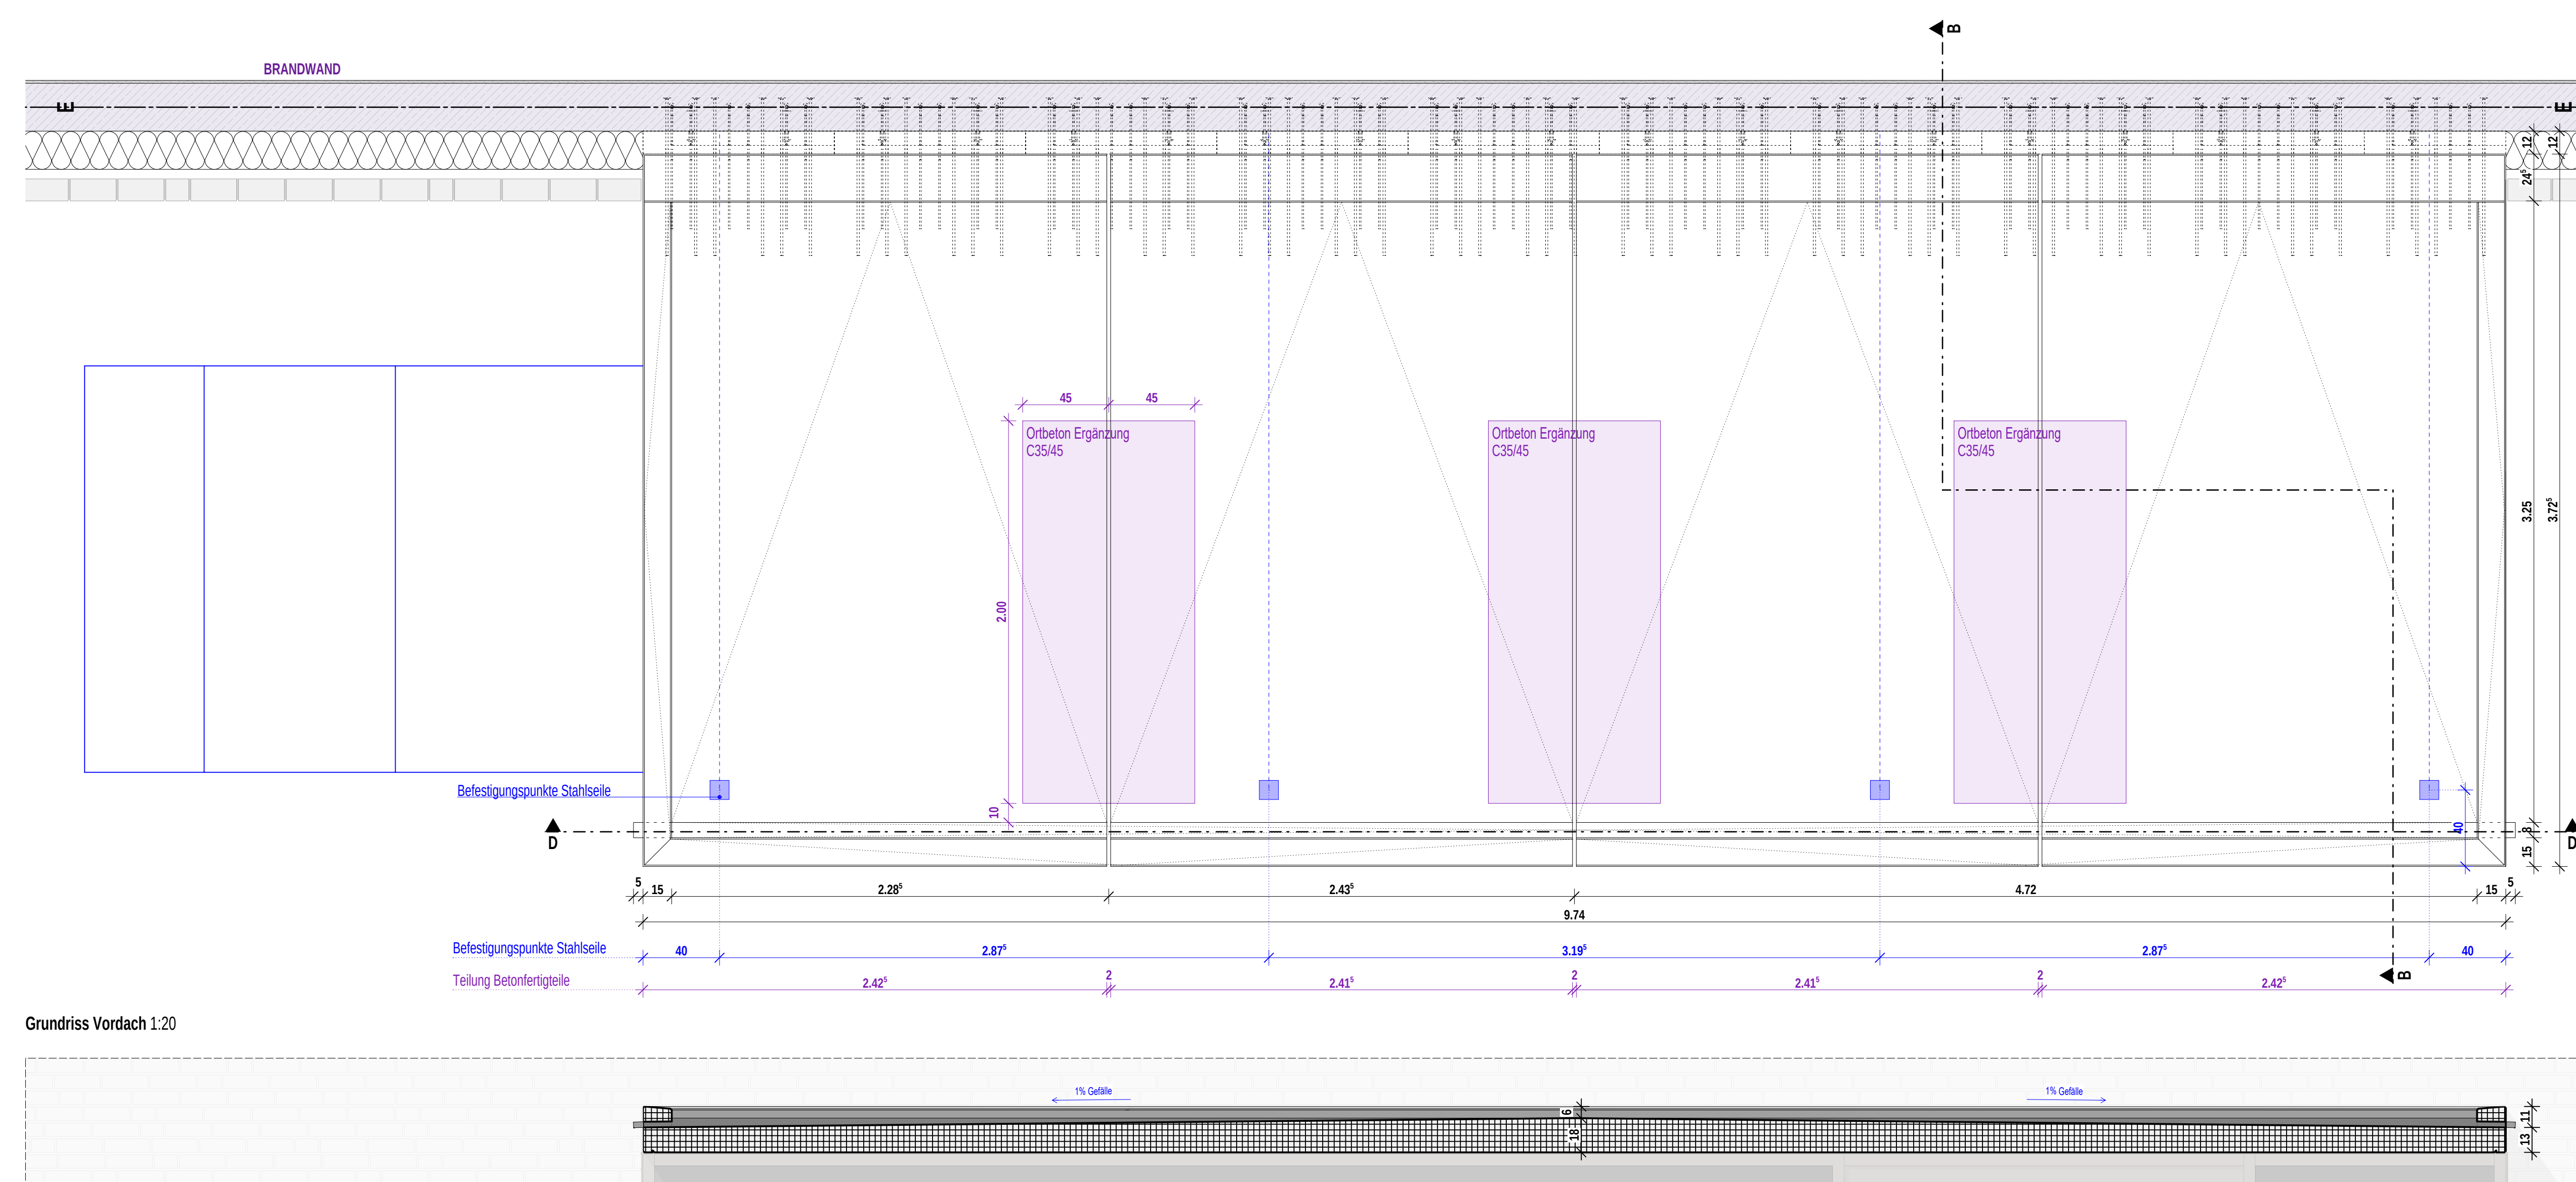

Schnitt D Vordach Entwässerungsrinne 1:20

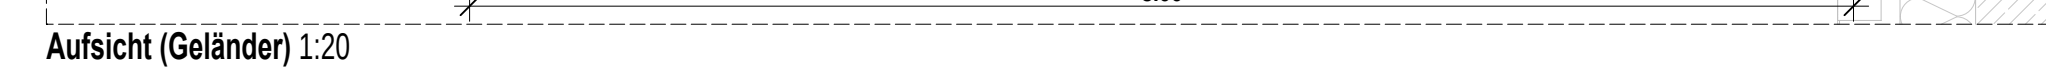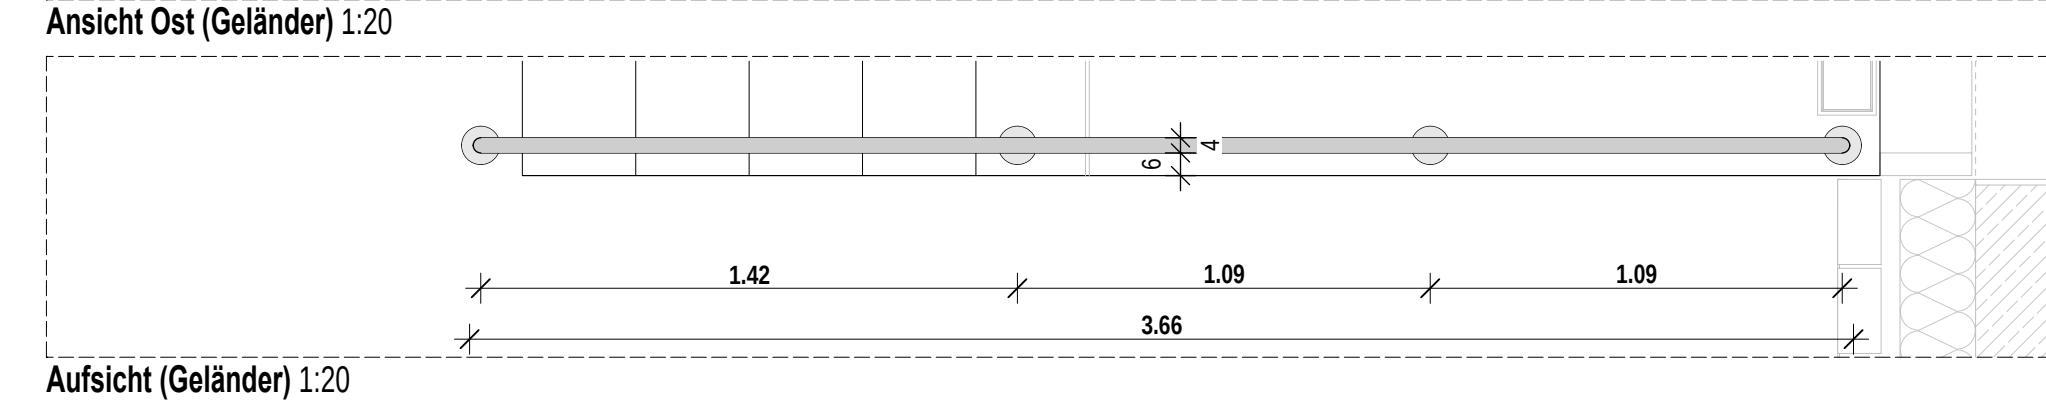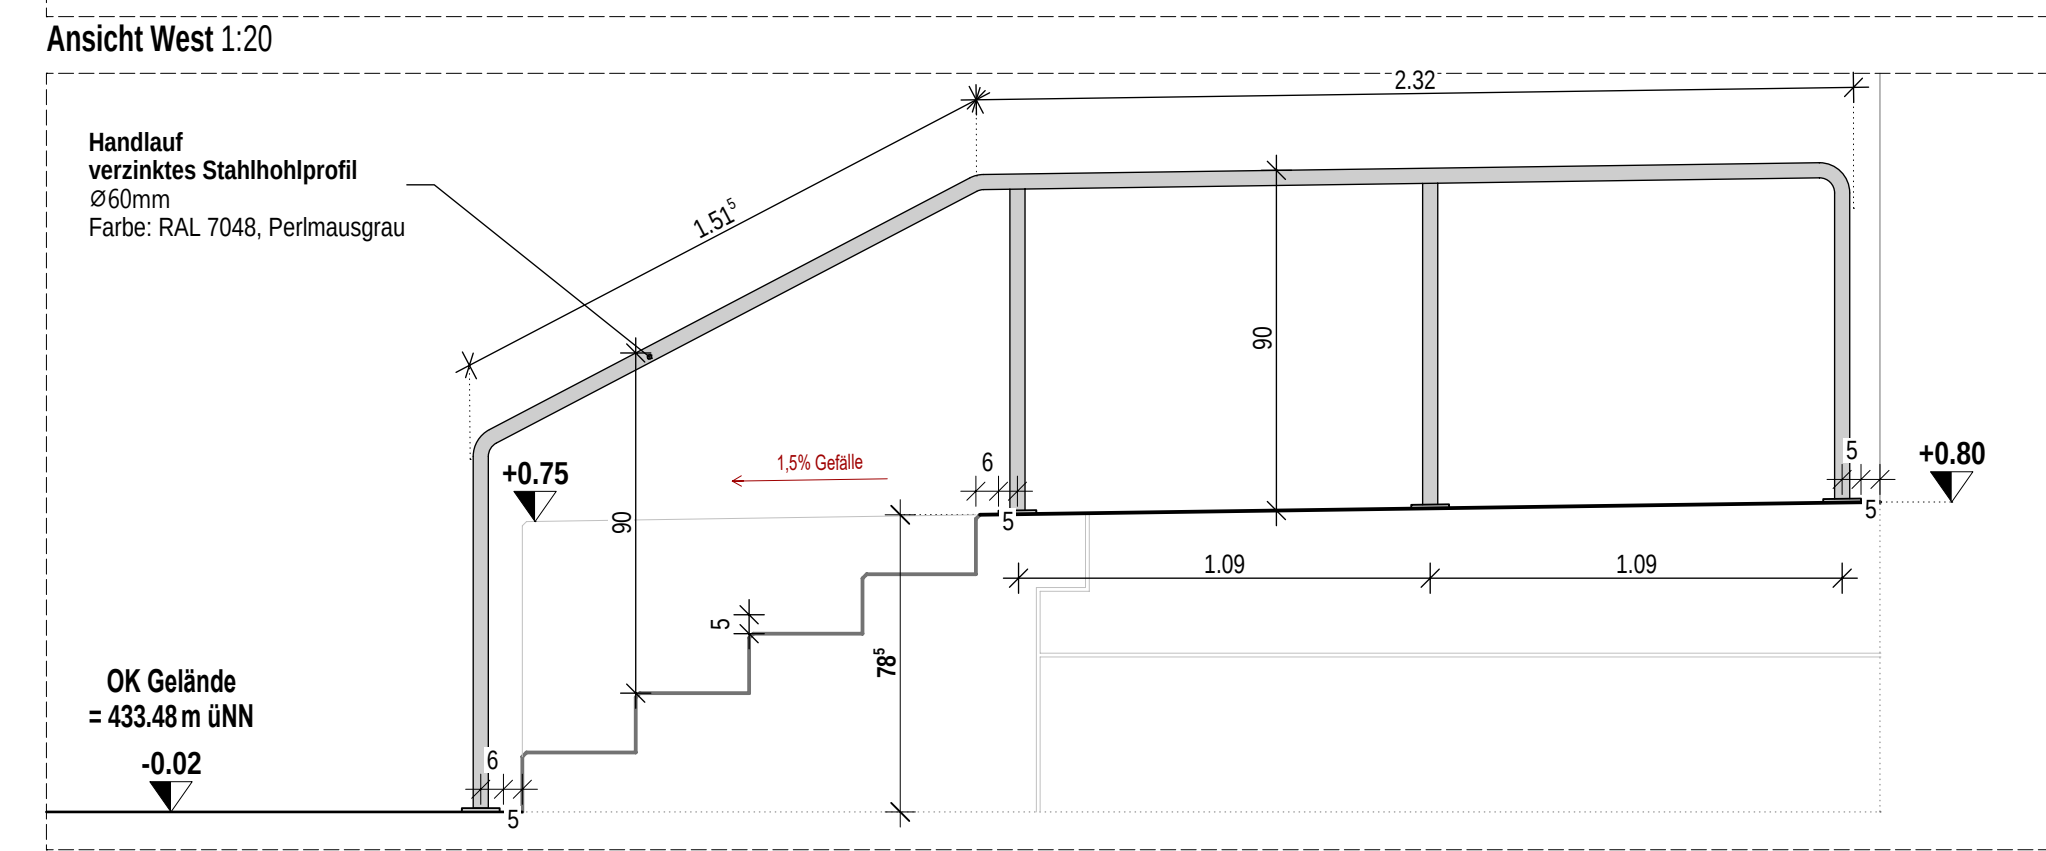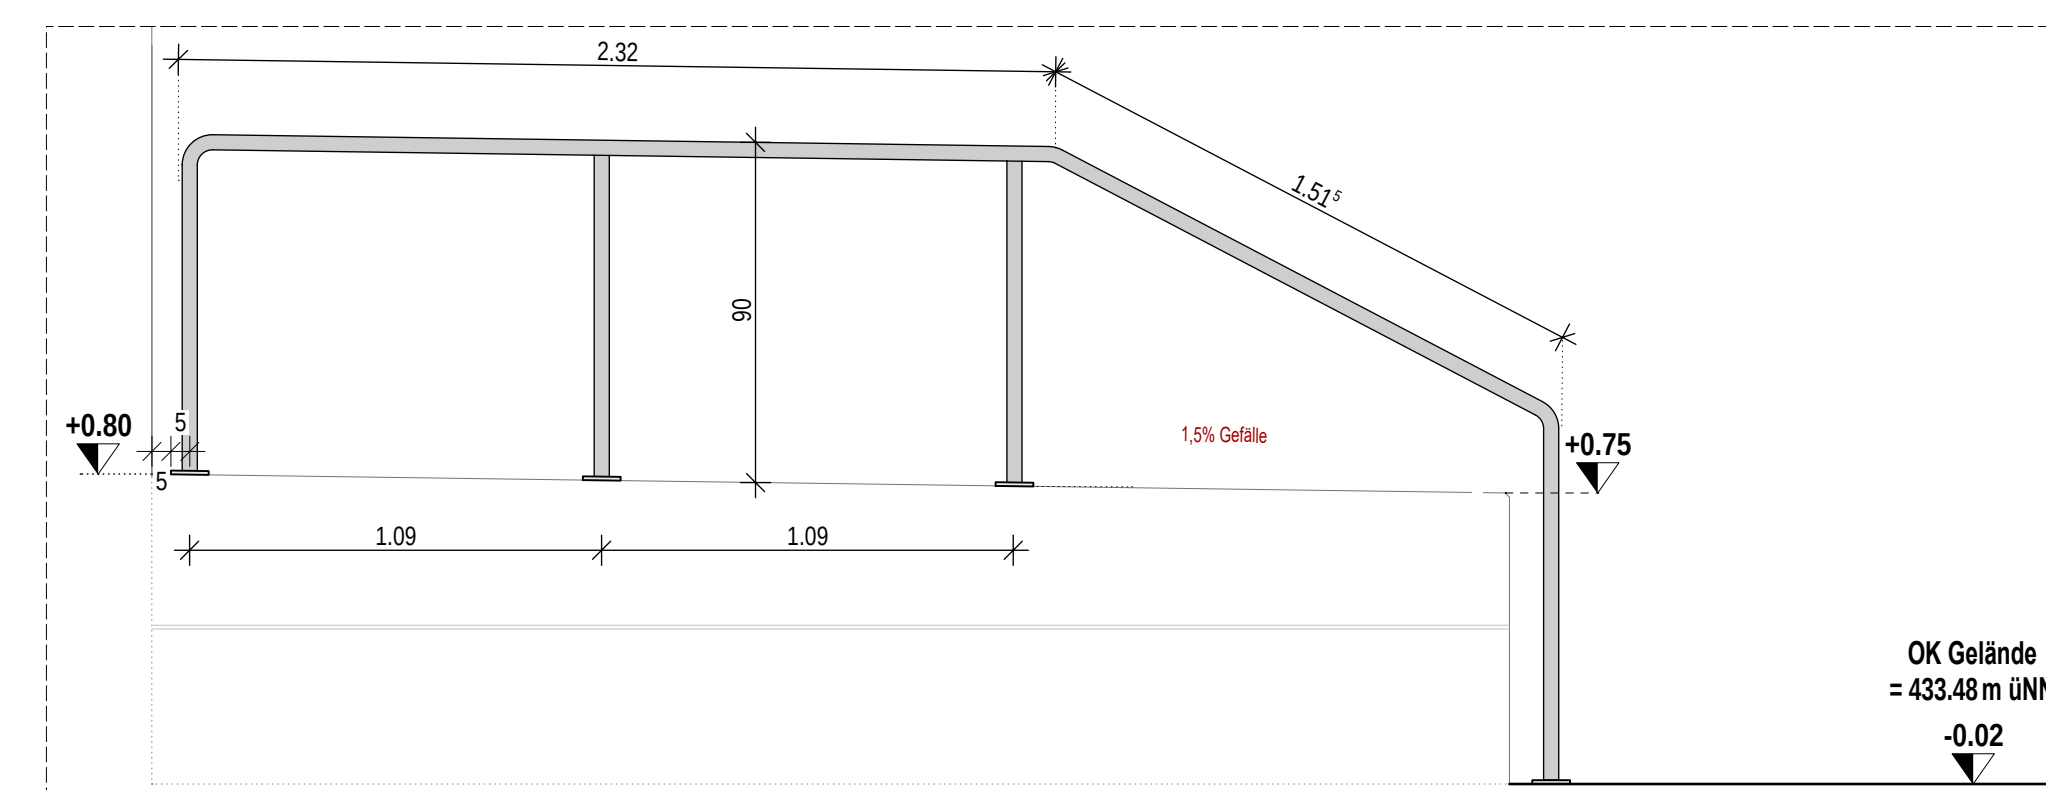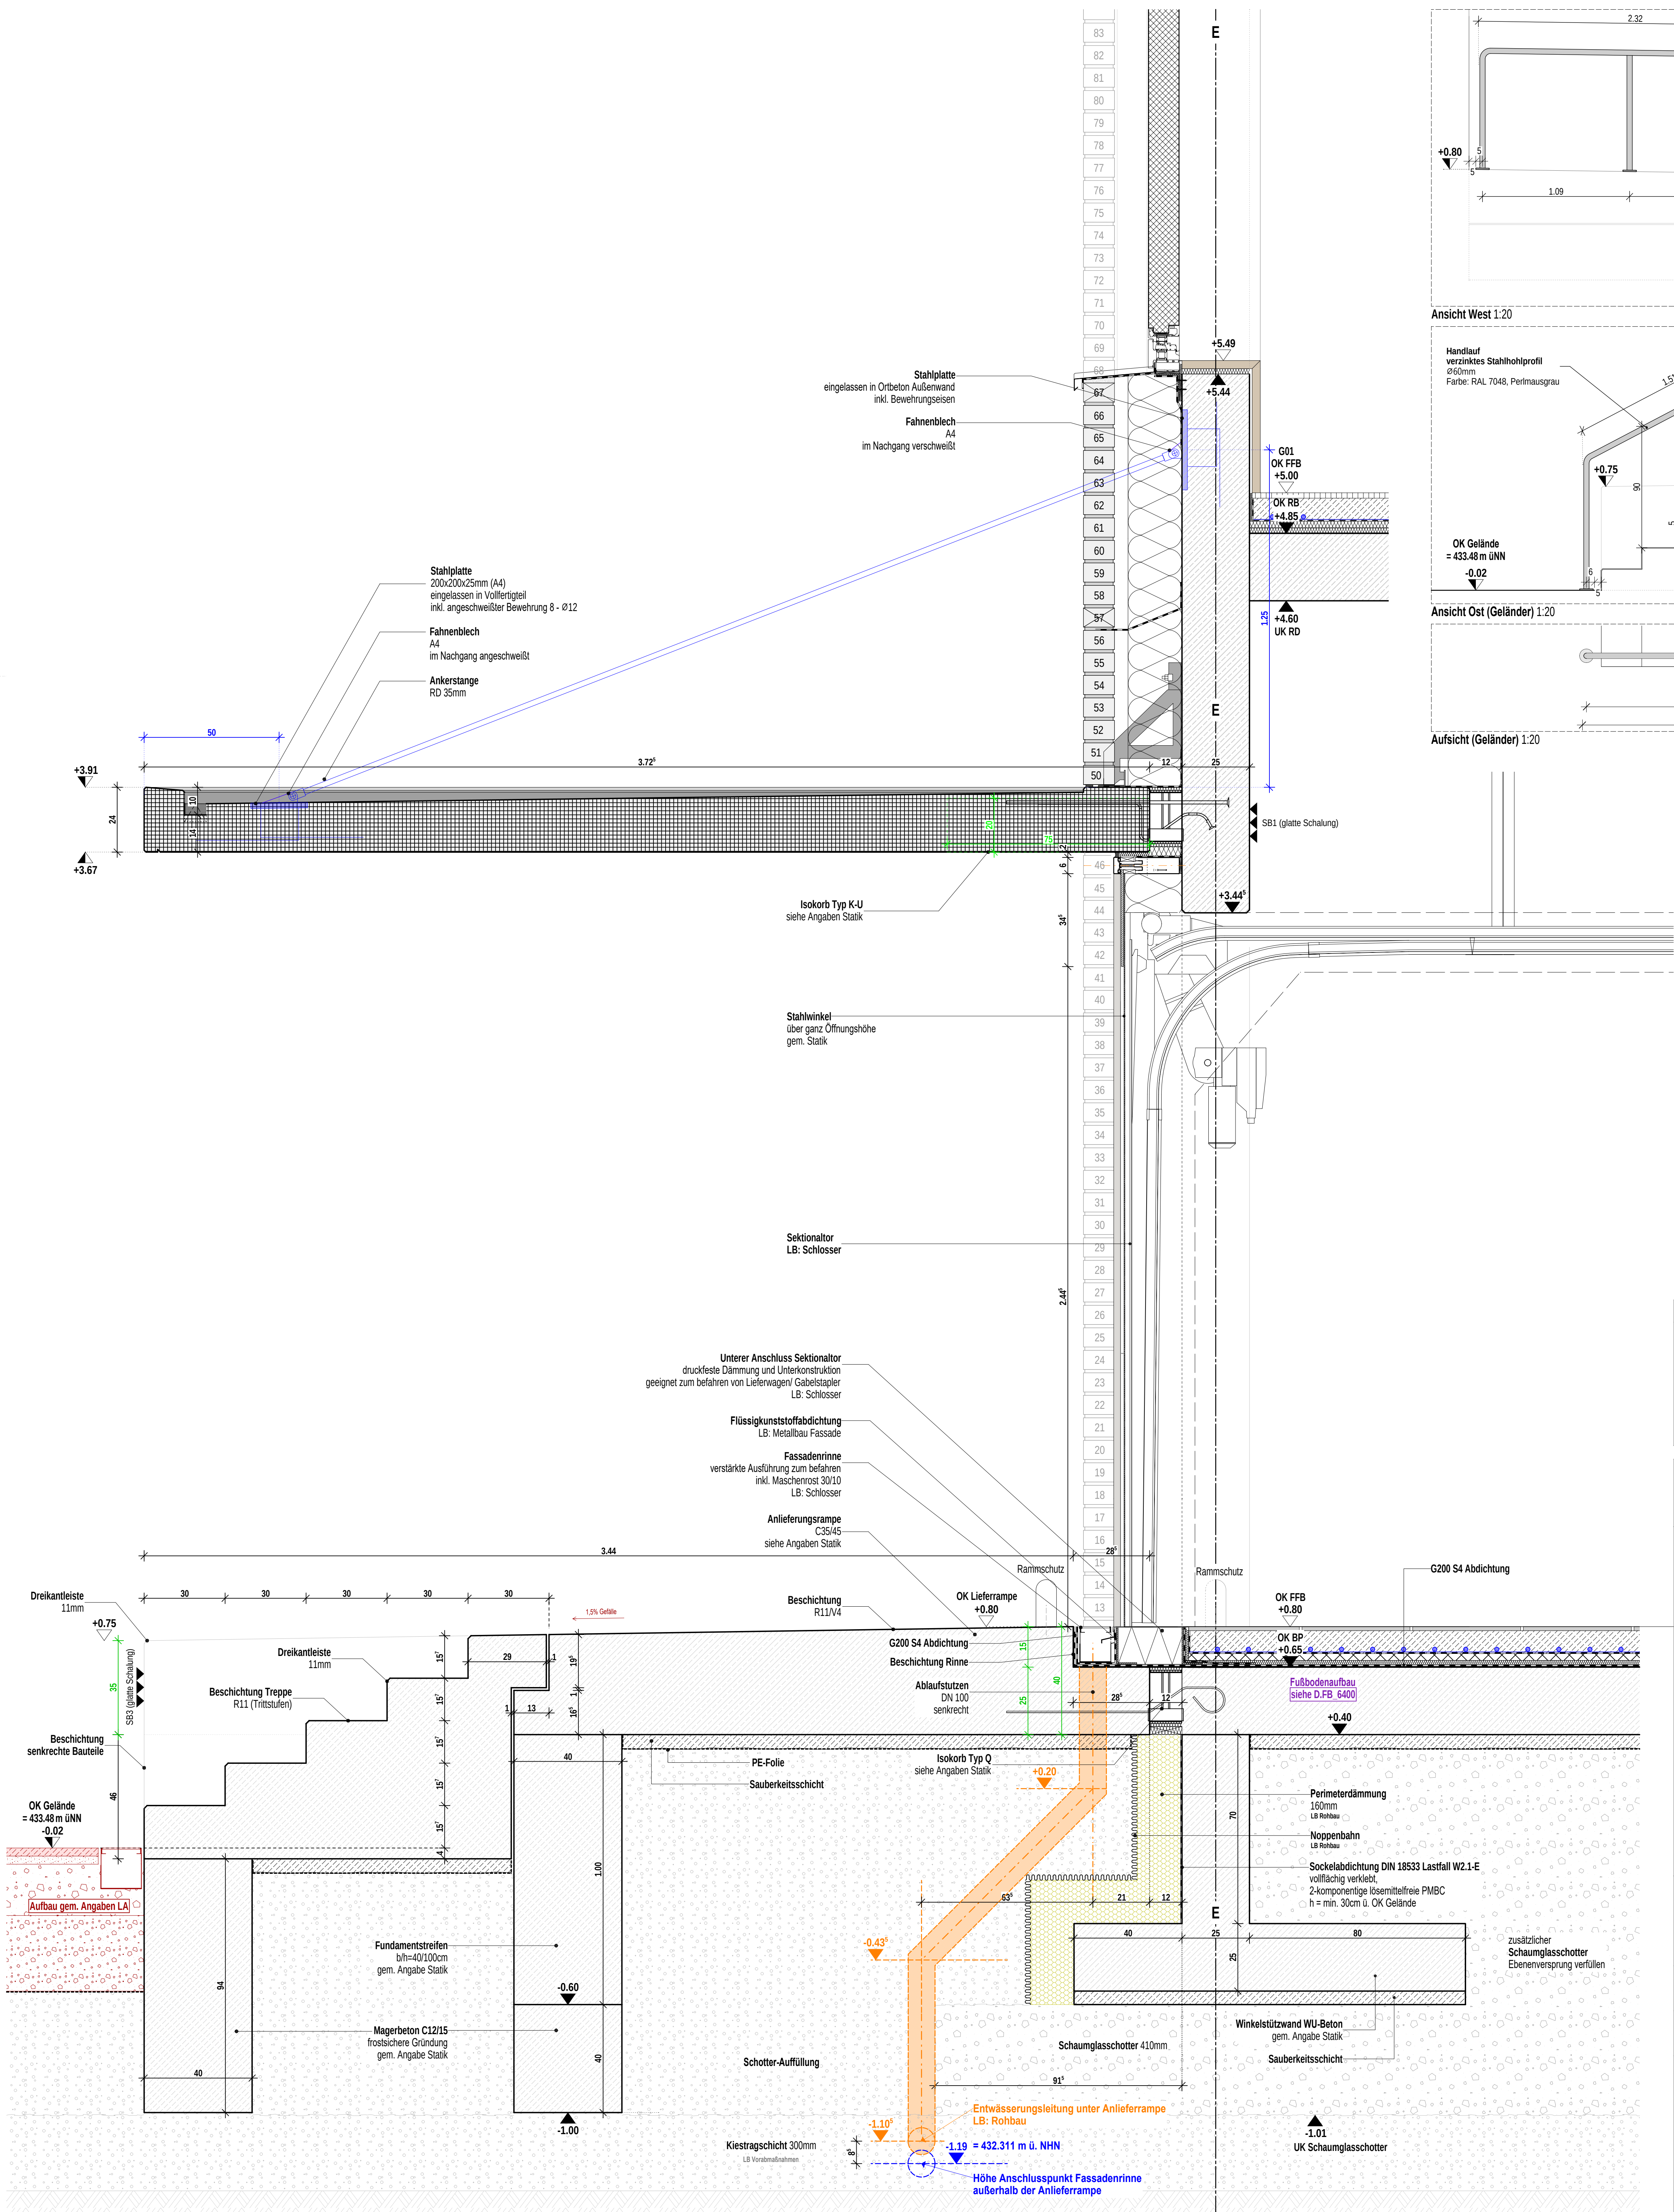


Indizes			 Änderungen aktueller Indizes
Index	Datum	gez.	Änderung
VA	08.06.2026	tp	Änderung Rolllor
VA	04.05.2026	tp	Änderung Handlauf und Rammschutz
VA	25.03.2026	tp	Änderung Handlauf mit Rundhohlstprofilen, Rammschutz stärker
VA	27.02.2026	sa	
VA	03.11.2025	sa	Anpassung Gefälle auf 1,5%; Ergänzung Entwässerungsleitung u. Perimeterdämmung
0	27.03.2026	sa	






Projekt

Neubau Aufnahme und Krisenintervention, Forensische Klinik ZfP


Zentrum für Psychiatrie (ZfP) Süd, Weißenau

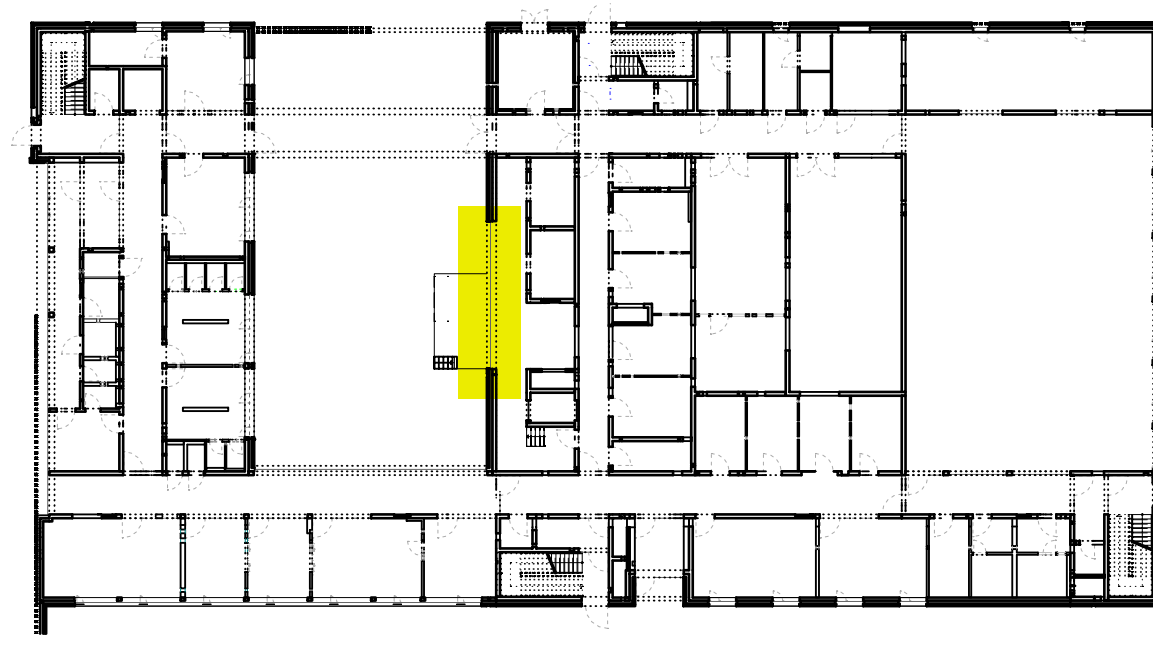

Ausführungsphase								Plan-ID (Gegenst.)		Zurname	
Ausführungsplanung								A (ARCH)		D_FA_6133_	
Stichtag								Bauplanzeichen-Nr.		238-529	
PRF 08 Anlieferung AN+GR+SA								Plan-ID			
Kürzel	Phase	Bauzeit	Planart	Ebene	Planted	Plan nr.	Index				
ZFWF	5	-	D-FA	G0	-	6133	VA	A_ZFWF_5_-D_FA_G0_-6133_VA			
Gepl.	Gepf.							Erstellung		Stand	
at	ts			1.20+1.10		841 / 1510		28.11.2024		08.06.2026	
Architekt											
hjparchitekten PGNbT											
Bauwerkstrasse 5				+49 931 465538 0				hjparchitekten			
97080 Würzburg				+49 931 465538 29				Partnerschaftsgesellschaft mbB			
www.hjp-architekten.com											
Bauplan											
Zentrum für Psychiatrie Süd											
Röntgenstr. Str. 2				+49 935 7601 0				zsf			
86241 Ravensburg				+49 935 7601 2413				Süd			
Erdingstraße				+49 935 7601 2415				würtemberg			

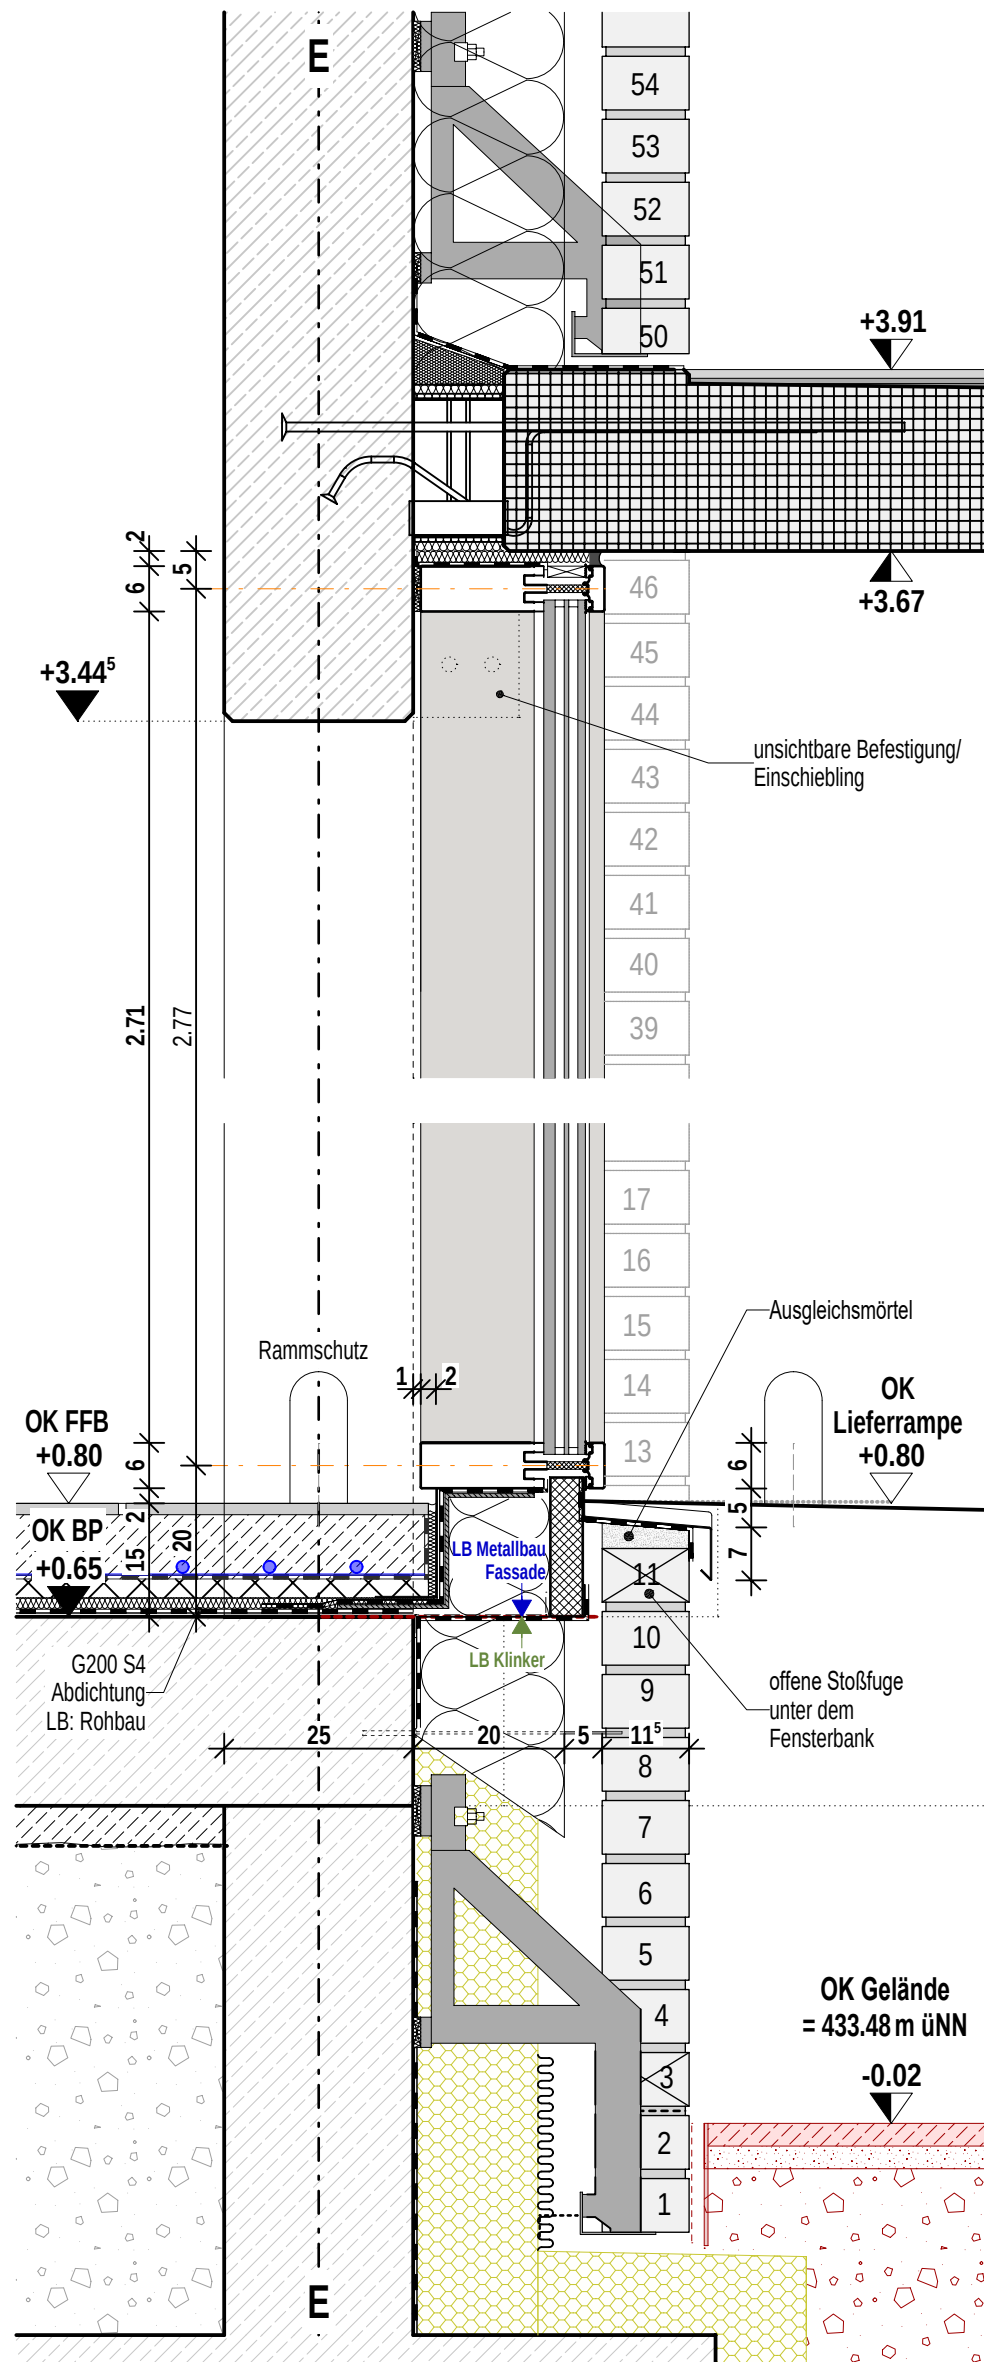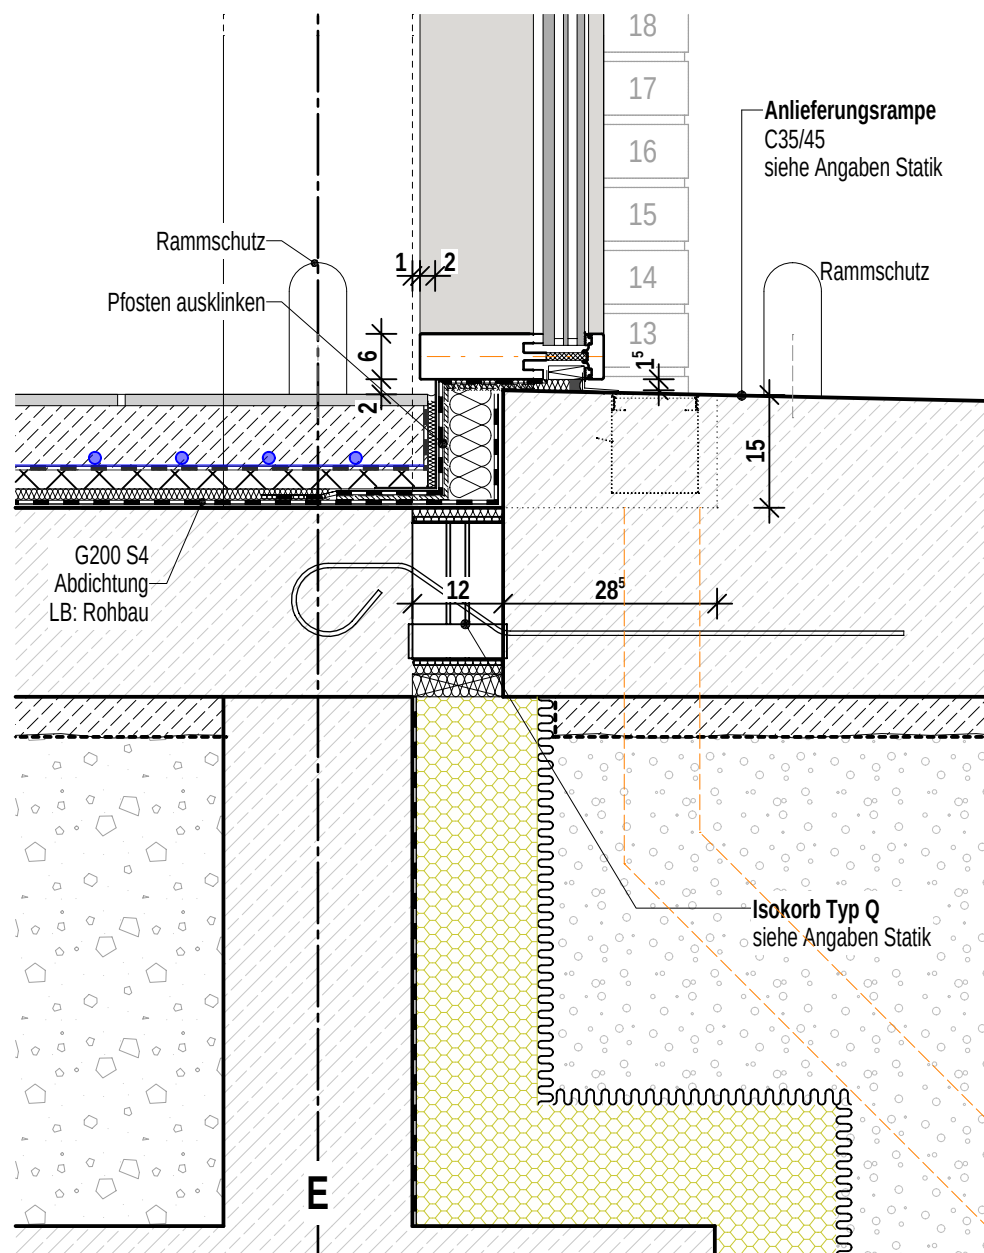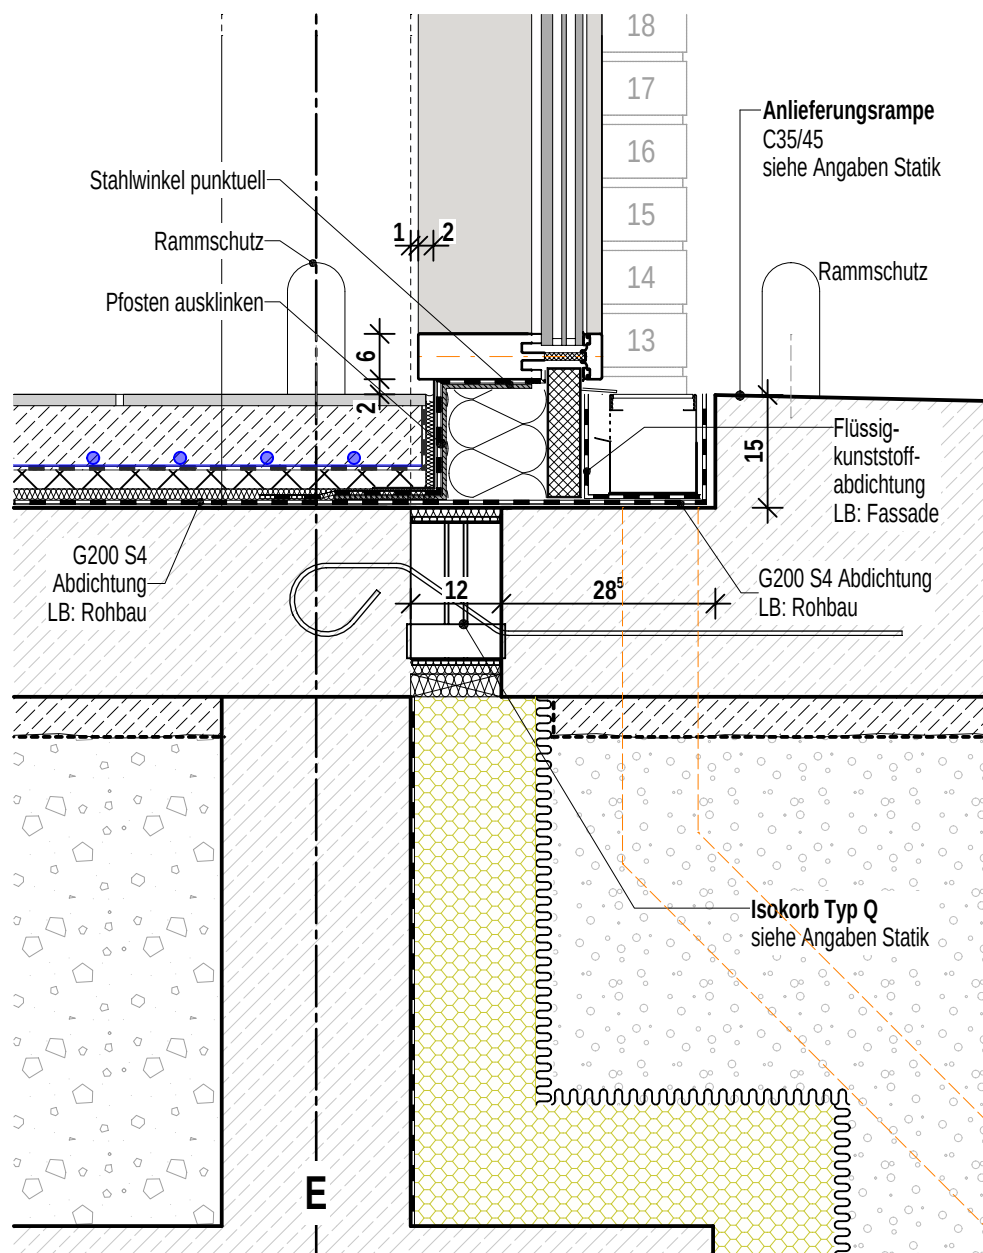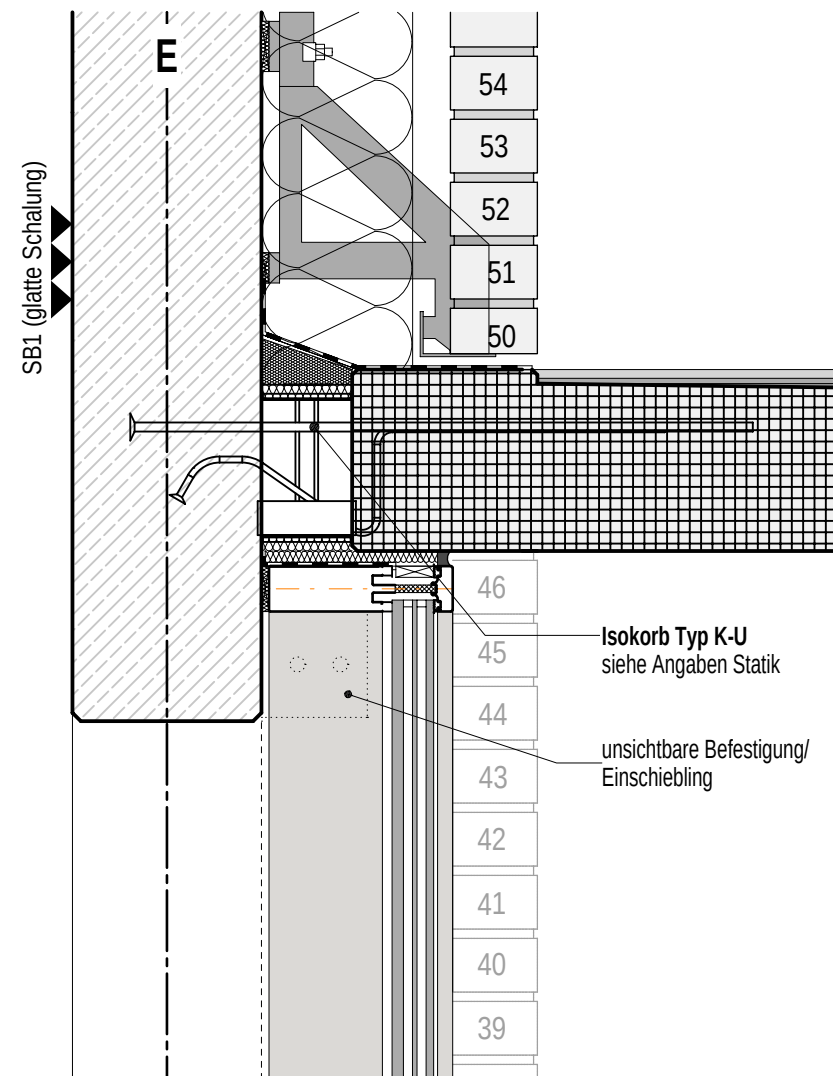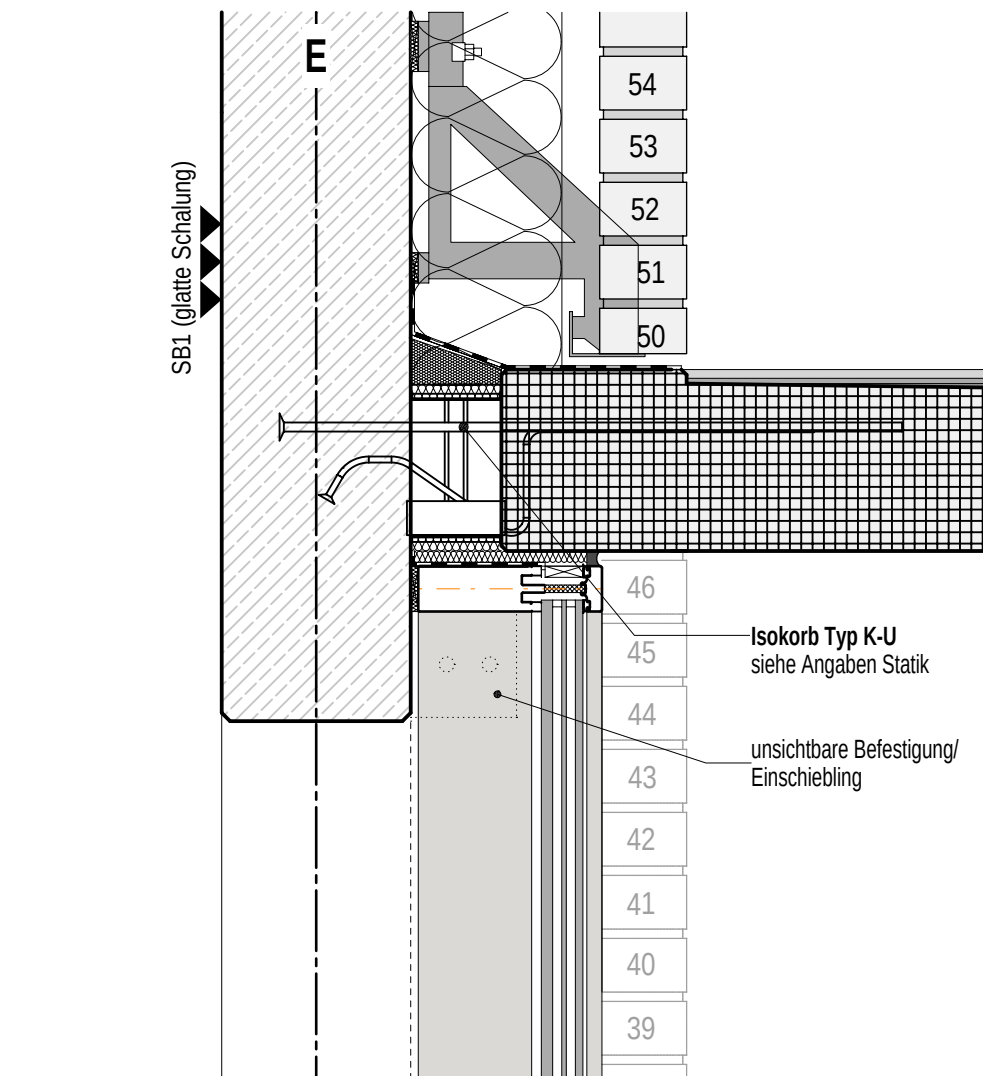

Projekt
Neubau Aufnahme und Krisenintervention, Forensische Klinik ZfP
Zentrum für Psychiatrie (ZfP) Süd, Weißenau

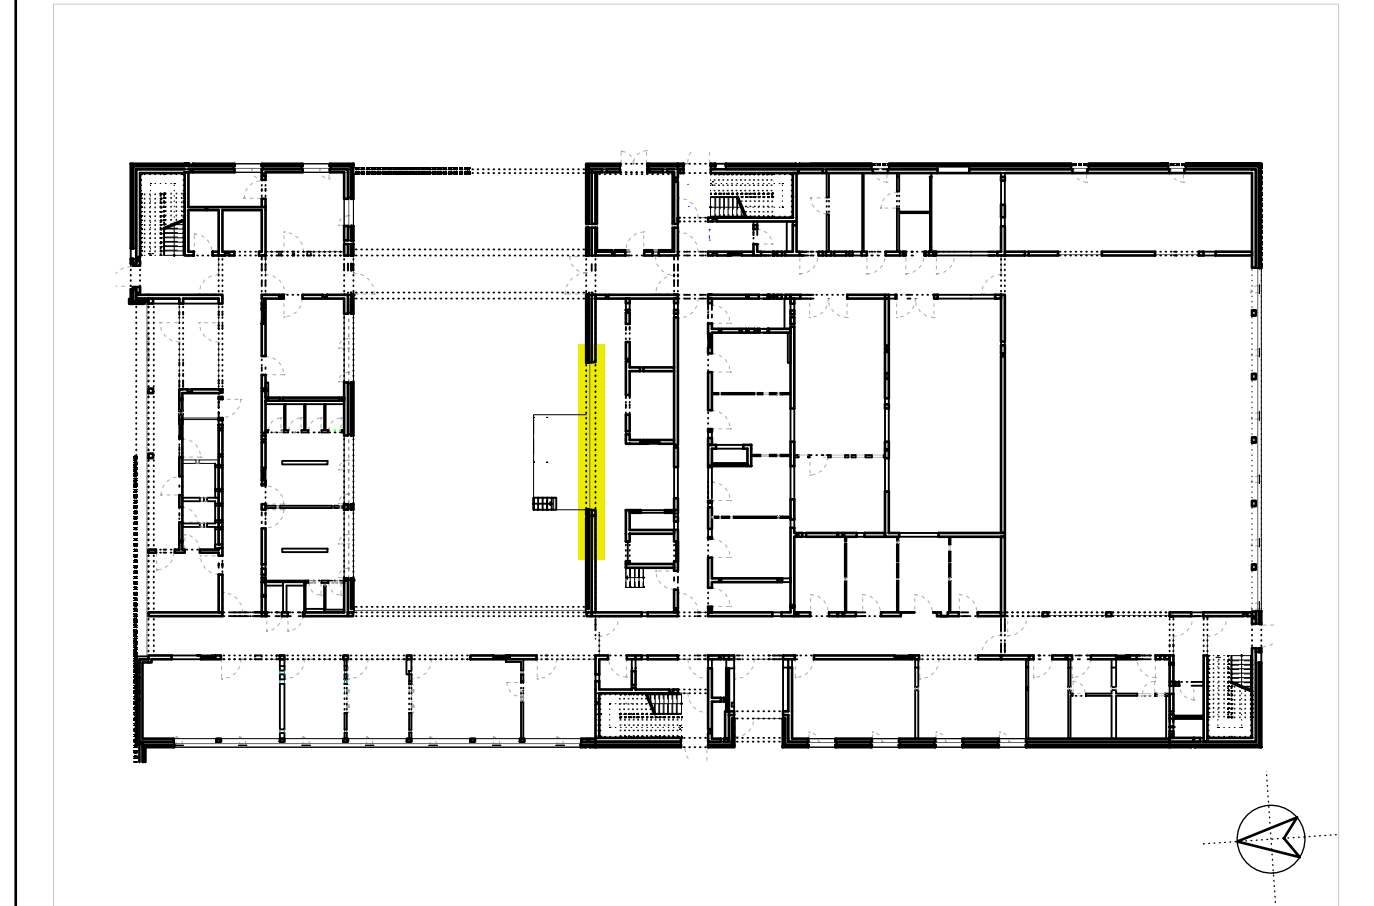

Planungsphase Ausführungsplanung								Plan-ID (Gewerk) A (ARCH)	Kurzname D_FA_6134_0
Planinhalt PRF 08 Anlieferung SB+SC+SD								Baumaßnahmen Nr. 2023-529	
Kürzel	Phase	Bauteil	Planart	Ebene	Planteil	Plan Nr.	Index	Plan-ID A_ZFPW_5 - D_FA_G00 - 6134_0	
ZFPW	5	-	D_FA	G00	-	6134	0		
Gefertigt at		Geprüft ts		Maßstab 1:10		Format H/B 350 / 630		Erstellung 28.11.2024	Stand 27.03.2026

Architekt
hjparchitekten PGmbH
Beethovenstraße 5c
97080 Würzburg
info@hjp-architekten.com



+49 931 465538 0
+49 931 465538 29
www.hjp-architekten.com

Bauherr
Zentrum für Psychiatrie Süd
Weingartshofer Str. 2
88214 Ravensburg
Emailadresse

+49 751 7601 0
+49 751 7601 2413
www.zfp-web.de

hjparchitekten
Partnerschaftsgesellschaft mbB


zfp
Südwestfalen

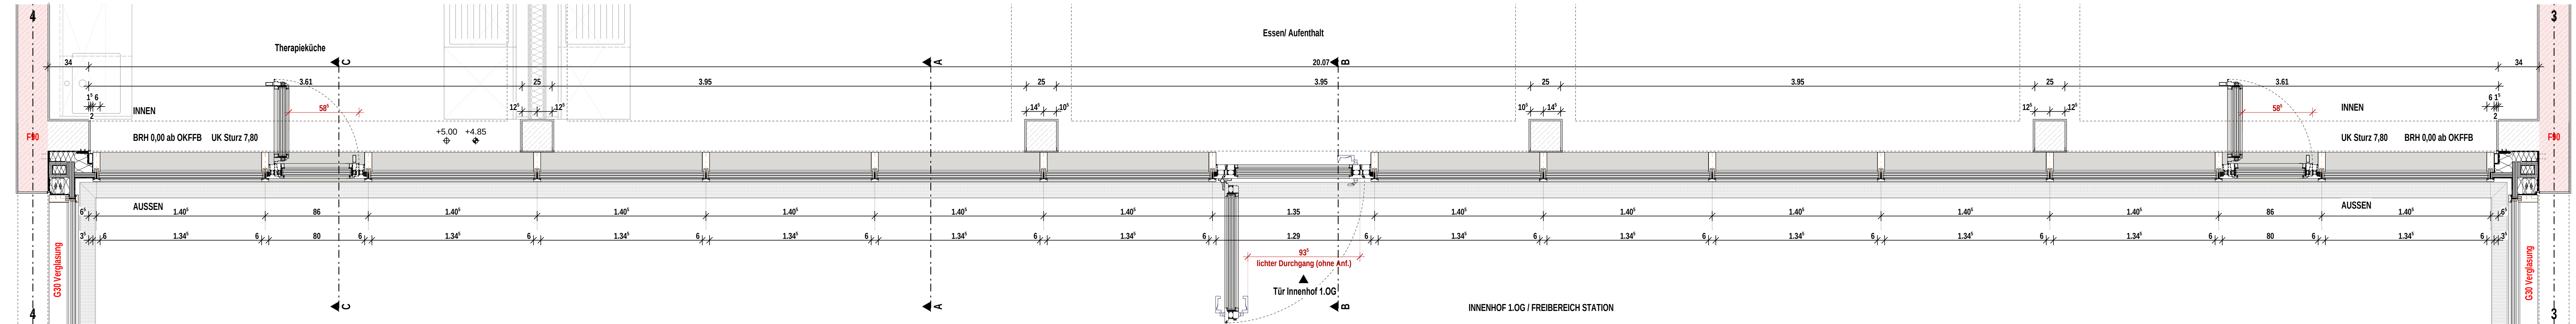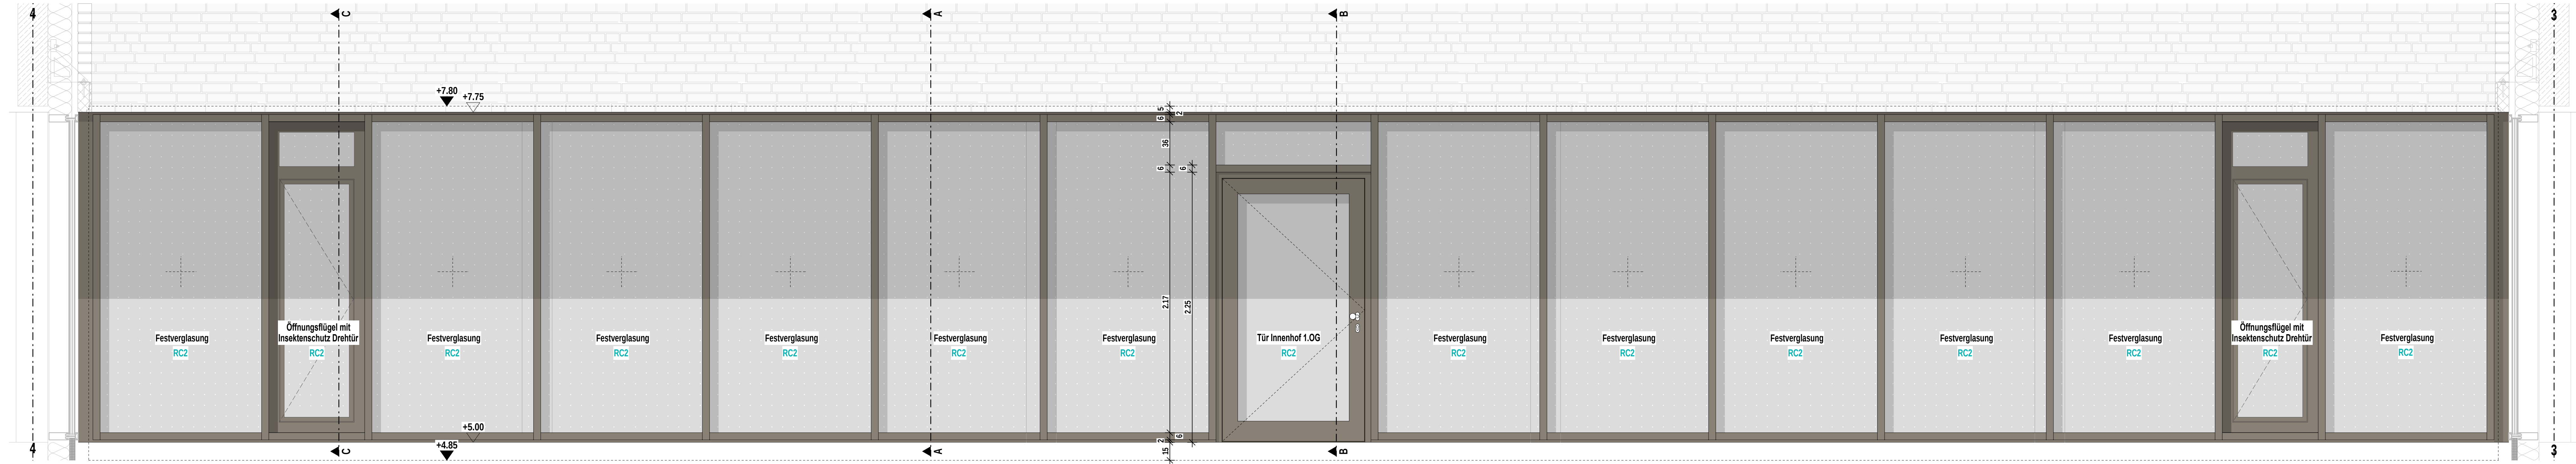

Grundriss Schiebetür Freibereich Intensiv G01

Indizes					Änderungen aktueller Index
Index	Datum	gez.	Änderung		
VA	27.02.2026	sa			
V	20.03.2025	at			
0	27.03.2026	sa			

Projekt
Neubau Aufnahme und Krisenintervention, Forensische Klinik ZfP
Zentrum für Psychiatrie (ZfP) Süd, Weißenau

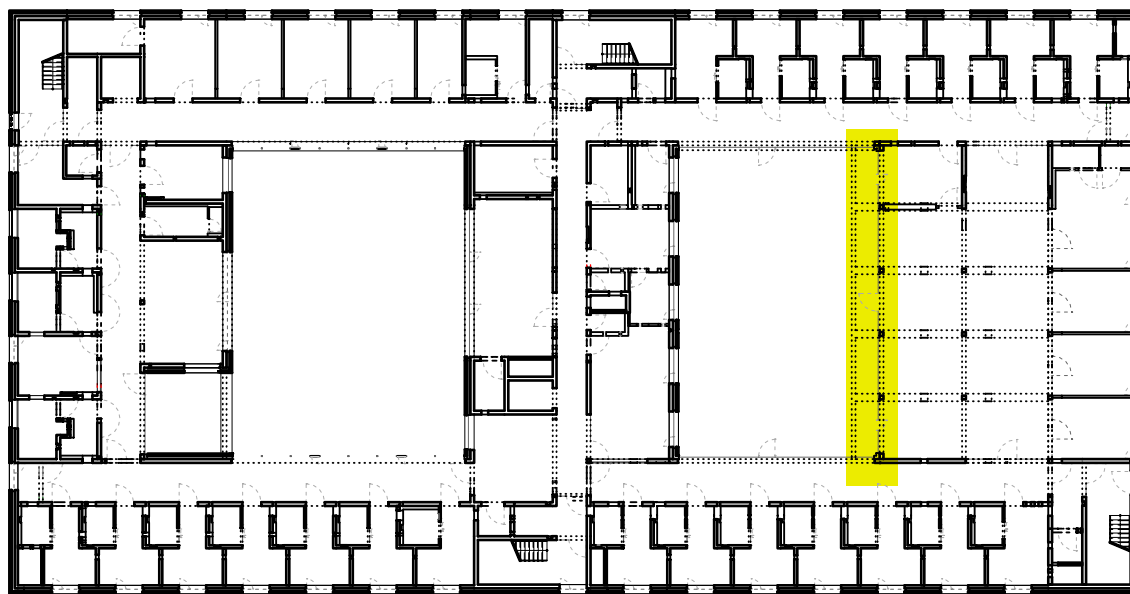


Planungsphase								Plan-ID (Gewerk)	Kurzname
Ausführungsplanung								A (ARCH)	D.FA_6135_0
Planinhalt								Baumaßnahmen Nr.	
PRF 09 Therapieküche AN+GR								2023-529	
Kürzel	Phase	Bauteil	Planart	Ebene	Planteil	Plan Nr.	Index	Plan-ID	
ZFPW	5	-	D.FA	G01	-	6135	0	A_ZFPW_5_-_D.FA_G01_-_6135_0	
Gefertigt		Geprüft		Maßstab		Format H/B		Erstellung	Stand
at		ts		1:20+1:10		360 / 1300		28.11.2024	27.03.2026

Architekt
hjparchitekten PGmbH
Beethovenstraße 5c
97080 Würzburg
info@hjp-architekten.com
+49 931 465538 0
+49 931 465538 29
www.hjp-architekten.com


hjparchitekten
Partnerschaftsgesellschaft mbB

Bauherr
Zentrum für Psychiatrie Süd
Weingartshofer Str. 2
88214 Ravensburg
Emailadresse
+49 751 7601 0
+49 751 7601 2413
www.zfp-web.de


zfp
Südwestfalen

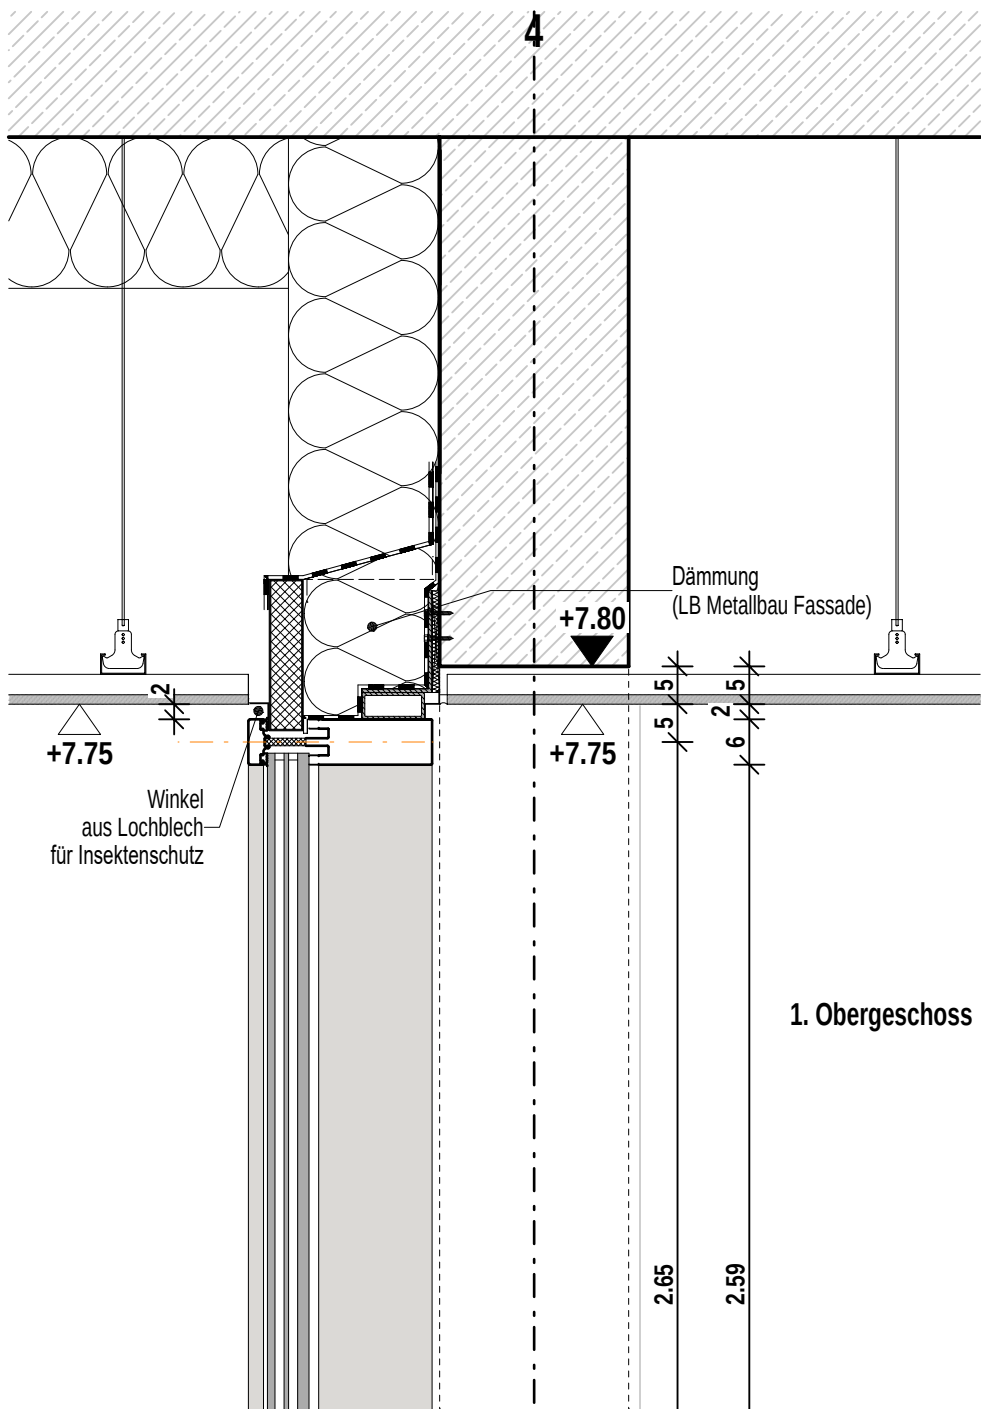


1. Obergeschoss

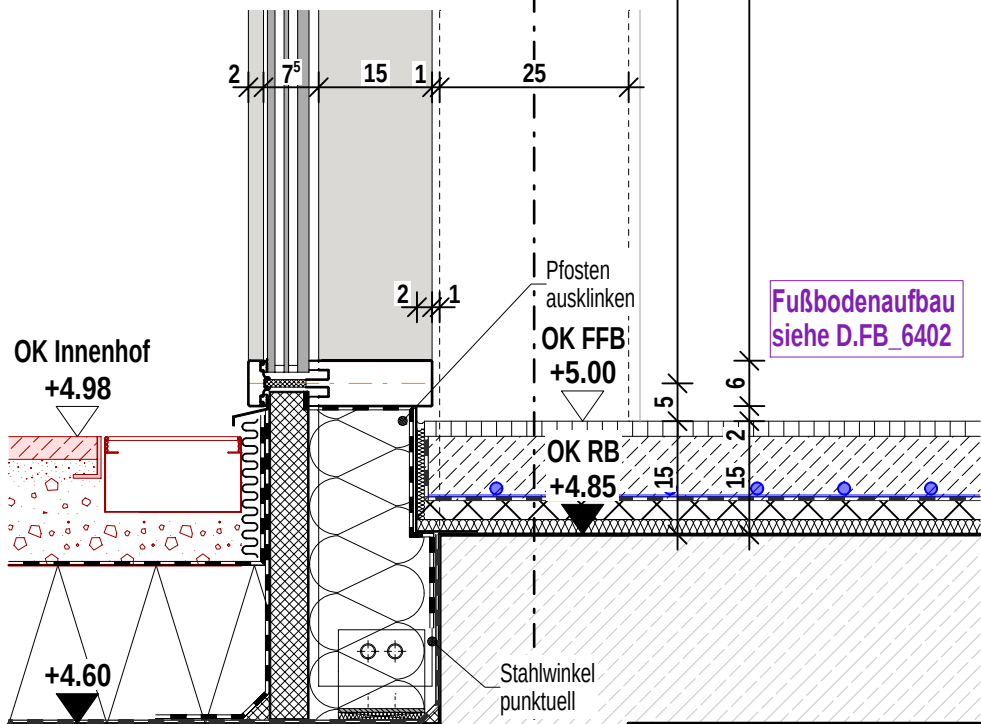


Schnitt A Festverglasung

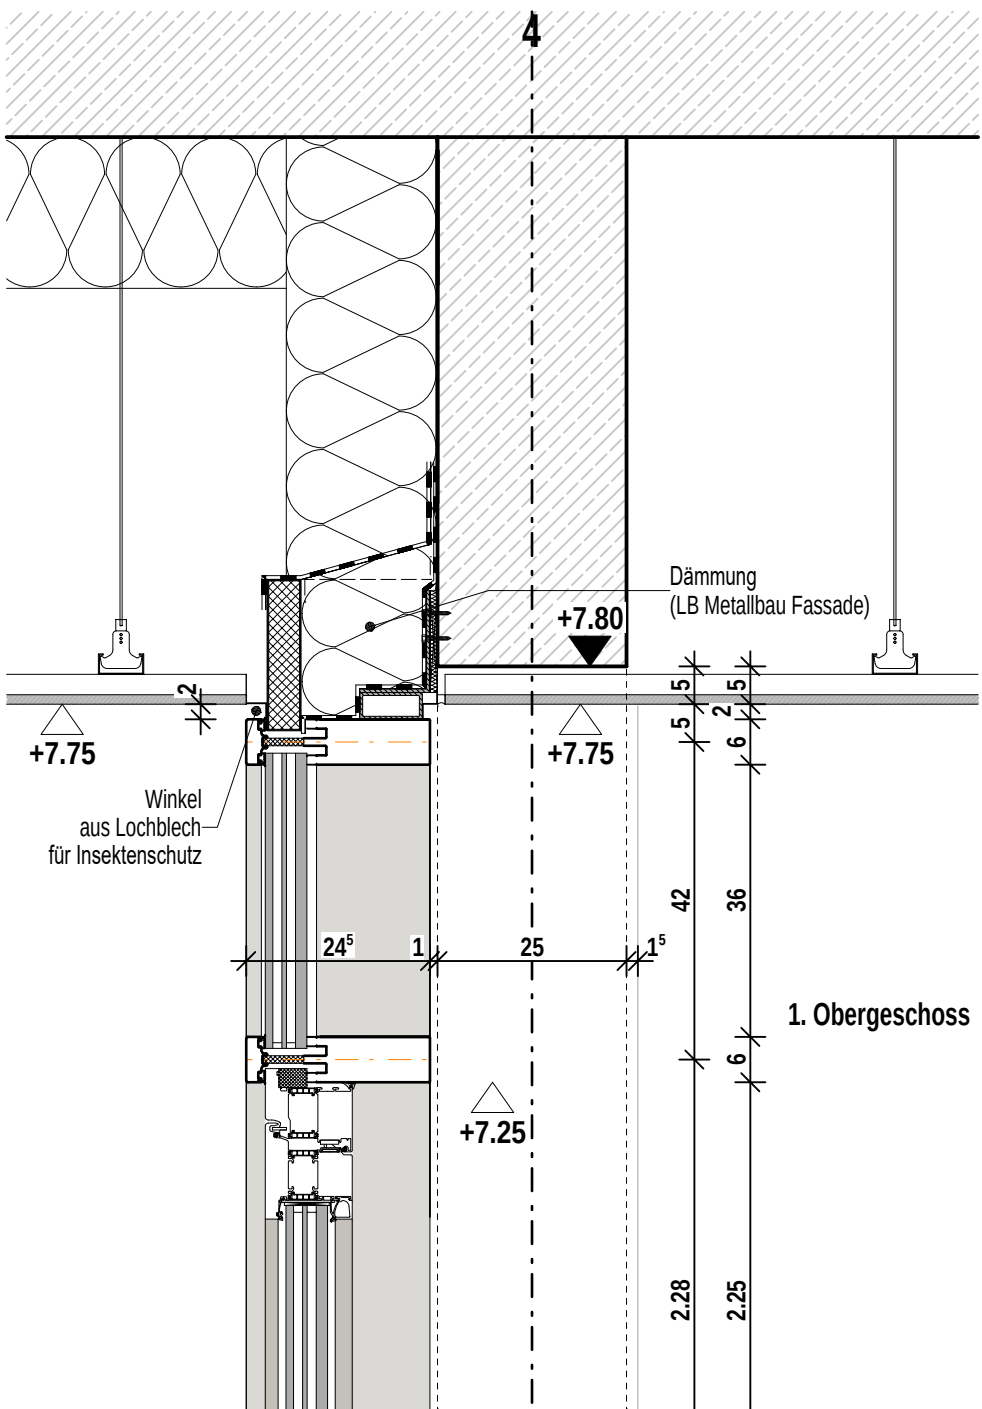


1. Obergeschoss

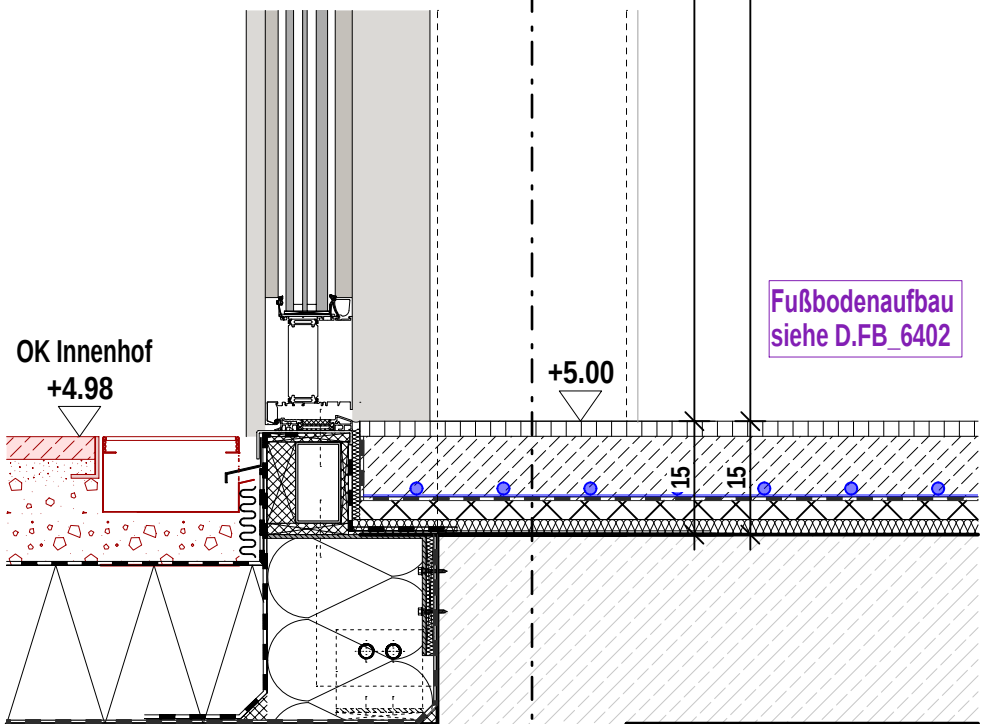

Schnitt B Tür Therapieküche

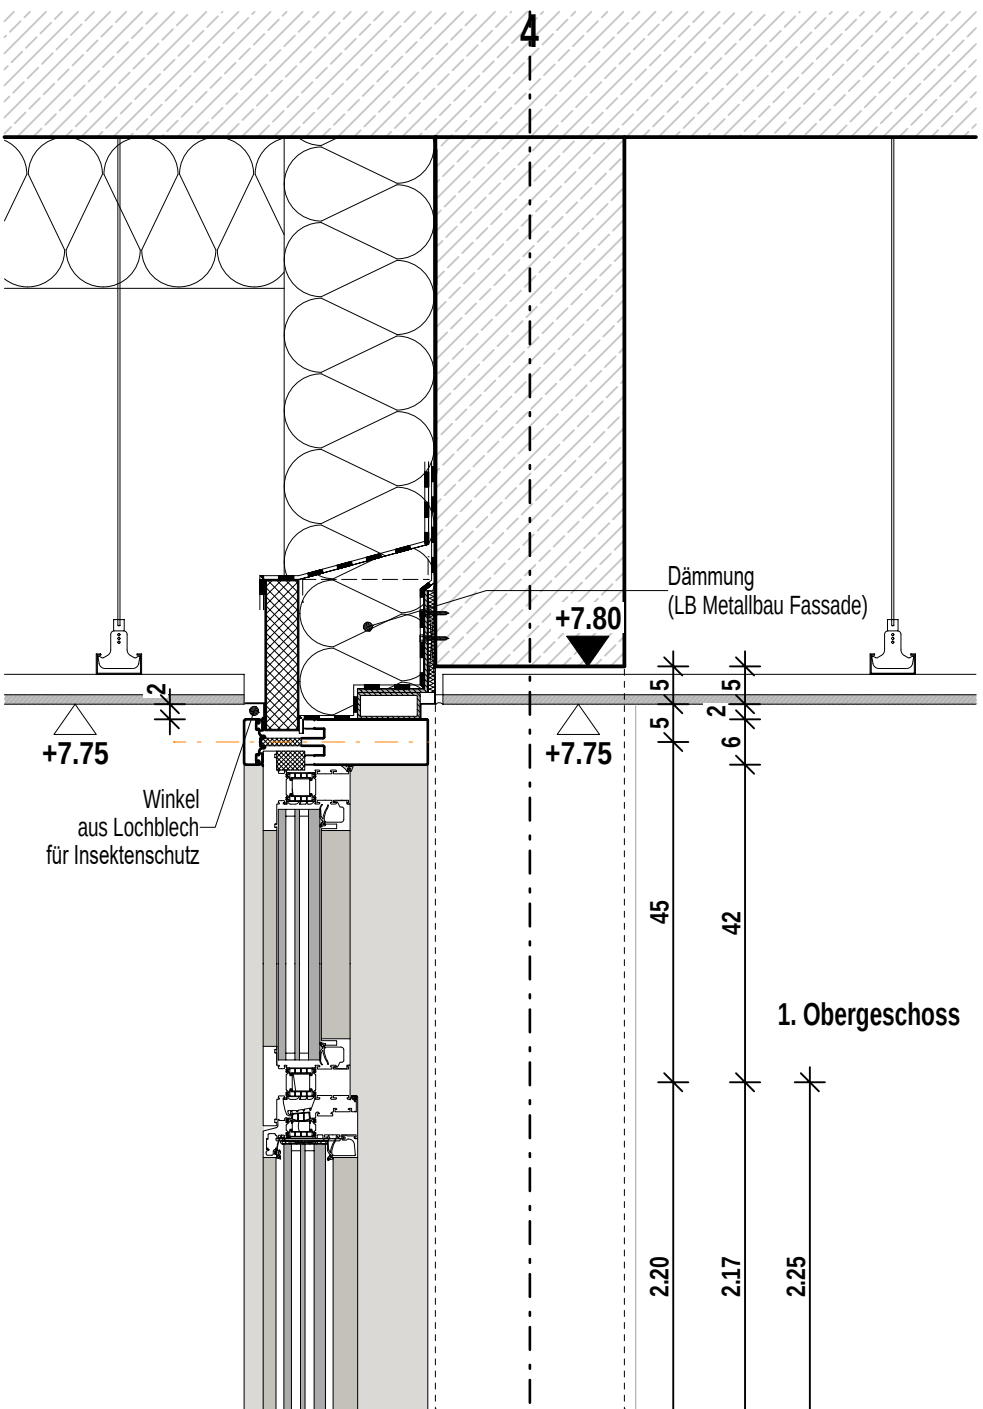


1. Obergeschoss

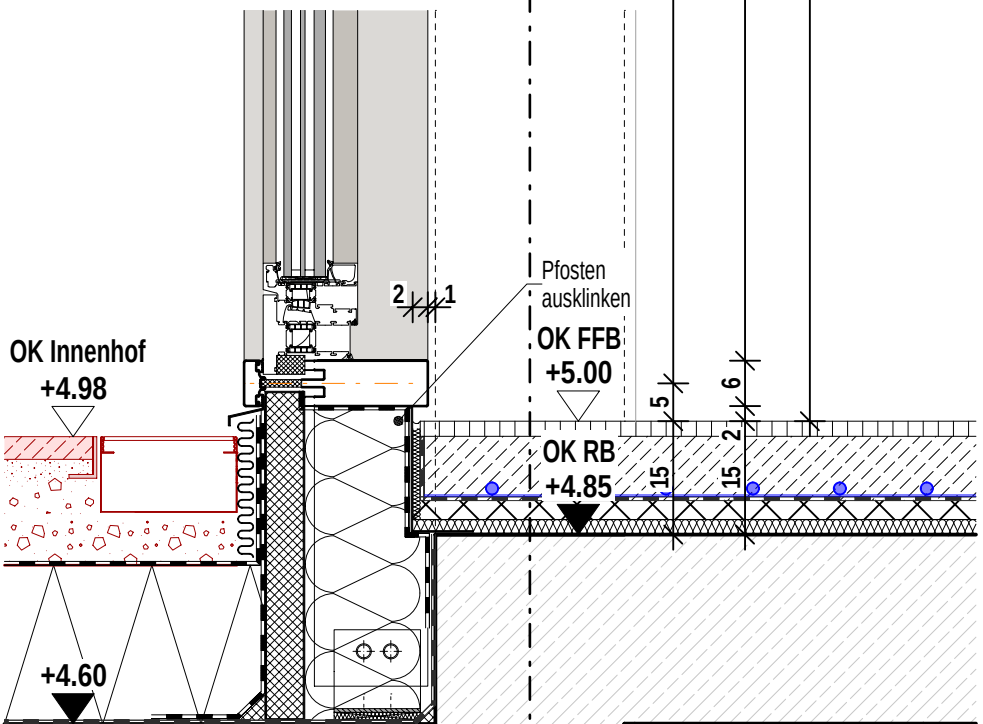

Schnitt C Öffnungsflügel

Projekt
Neubau Aufnahme und Krisenintervention, Forensische Klinik ZfP
Zentrum für Psychiatrie (ZfP) Süd, Weißenau

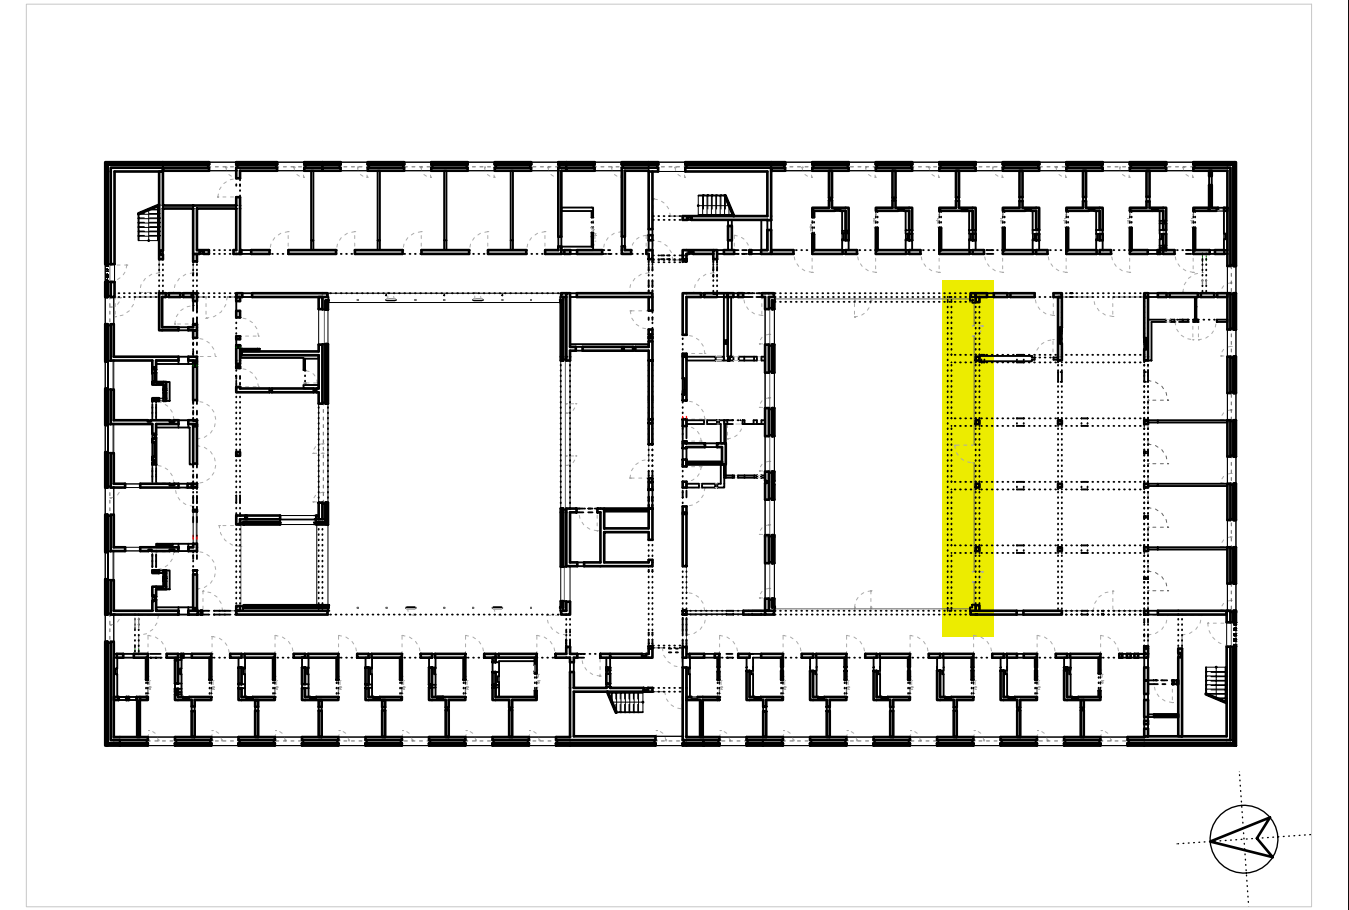


Planungsphase Ausführungsplanung								Plan-ID (Gewerk)	Kurzname
								A (ARCH)	D.FA_6136_0
Planinhalt PRF 09 Therapieküche SA+SB+SC								Baumaßnahmen Nr. 2023-529	
Kürzel	Phase	Bauteil	Planart	Ebene	Planteil	Plan Nr.	Index	Plan-ID	
ZFPW	5	-	D.FA	G01	-	6136	0	A_ZFPW_5_-D.FA_G01_-6136_0	
Gefertigt at		Geprüft ts		Maßstab 1:10		Format H/B 350 / 620		Erstellung 20.03.2025	Stand 27.03.2026


Architekt
hjparchitekten PGmbH
Beethovenstraße 5c
97080 Würzburg
info@hjp-architekten.com
+49 931 465538 0
+49 931 465538 29
www.hjp-architekten.com

Bauherr
Zentrum für Psychiatrie Süd
Weingartshofer Str. 2
88214 Ravensburg
Emailadresse
+49 751 7601 0
+49 751 7601 2413
www.zfp-web.de

hjparchitekten
Partnerschaftsgesellschaft mbB

zfp
Südwestfalen

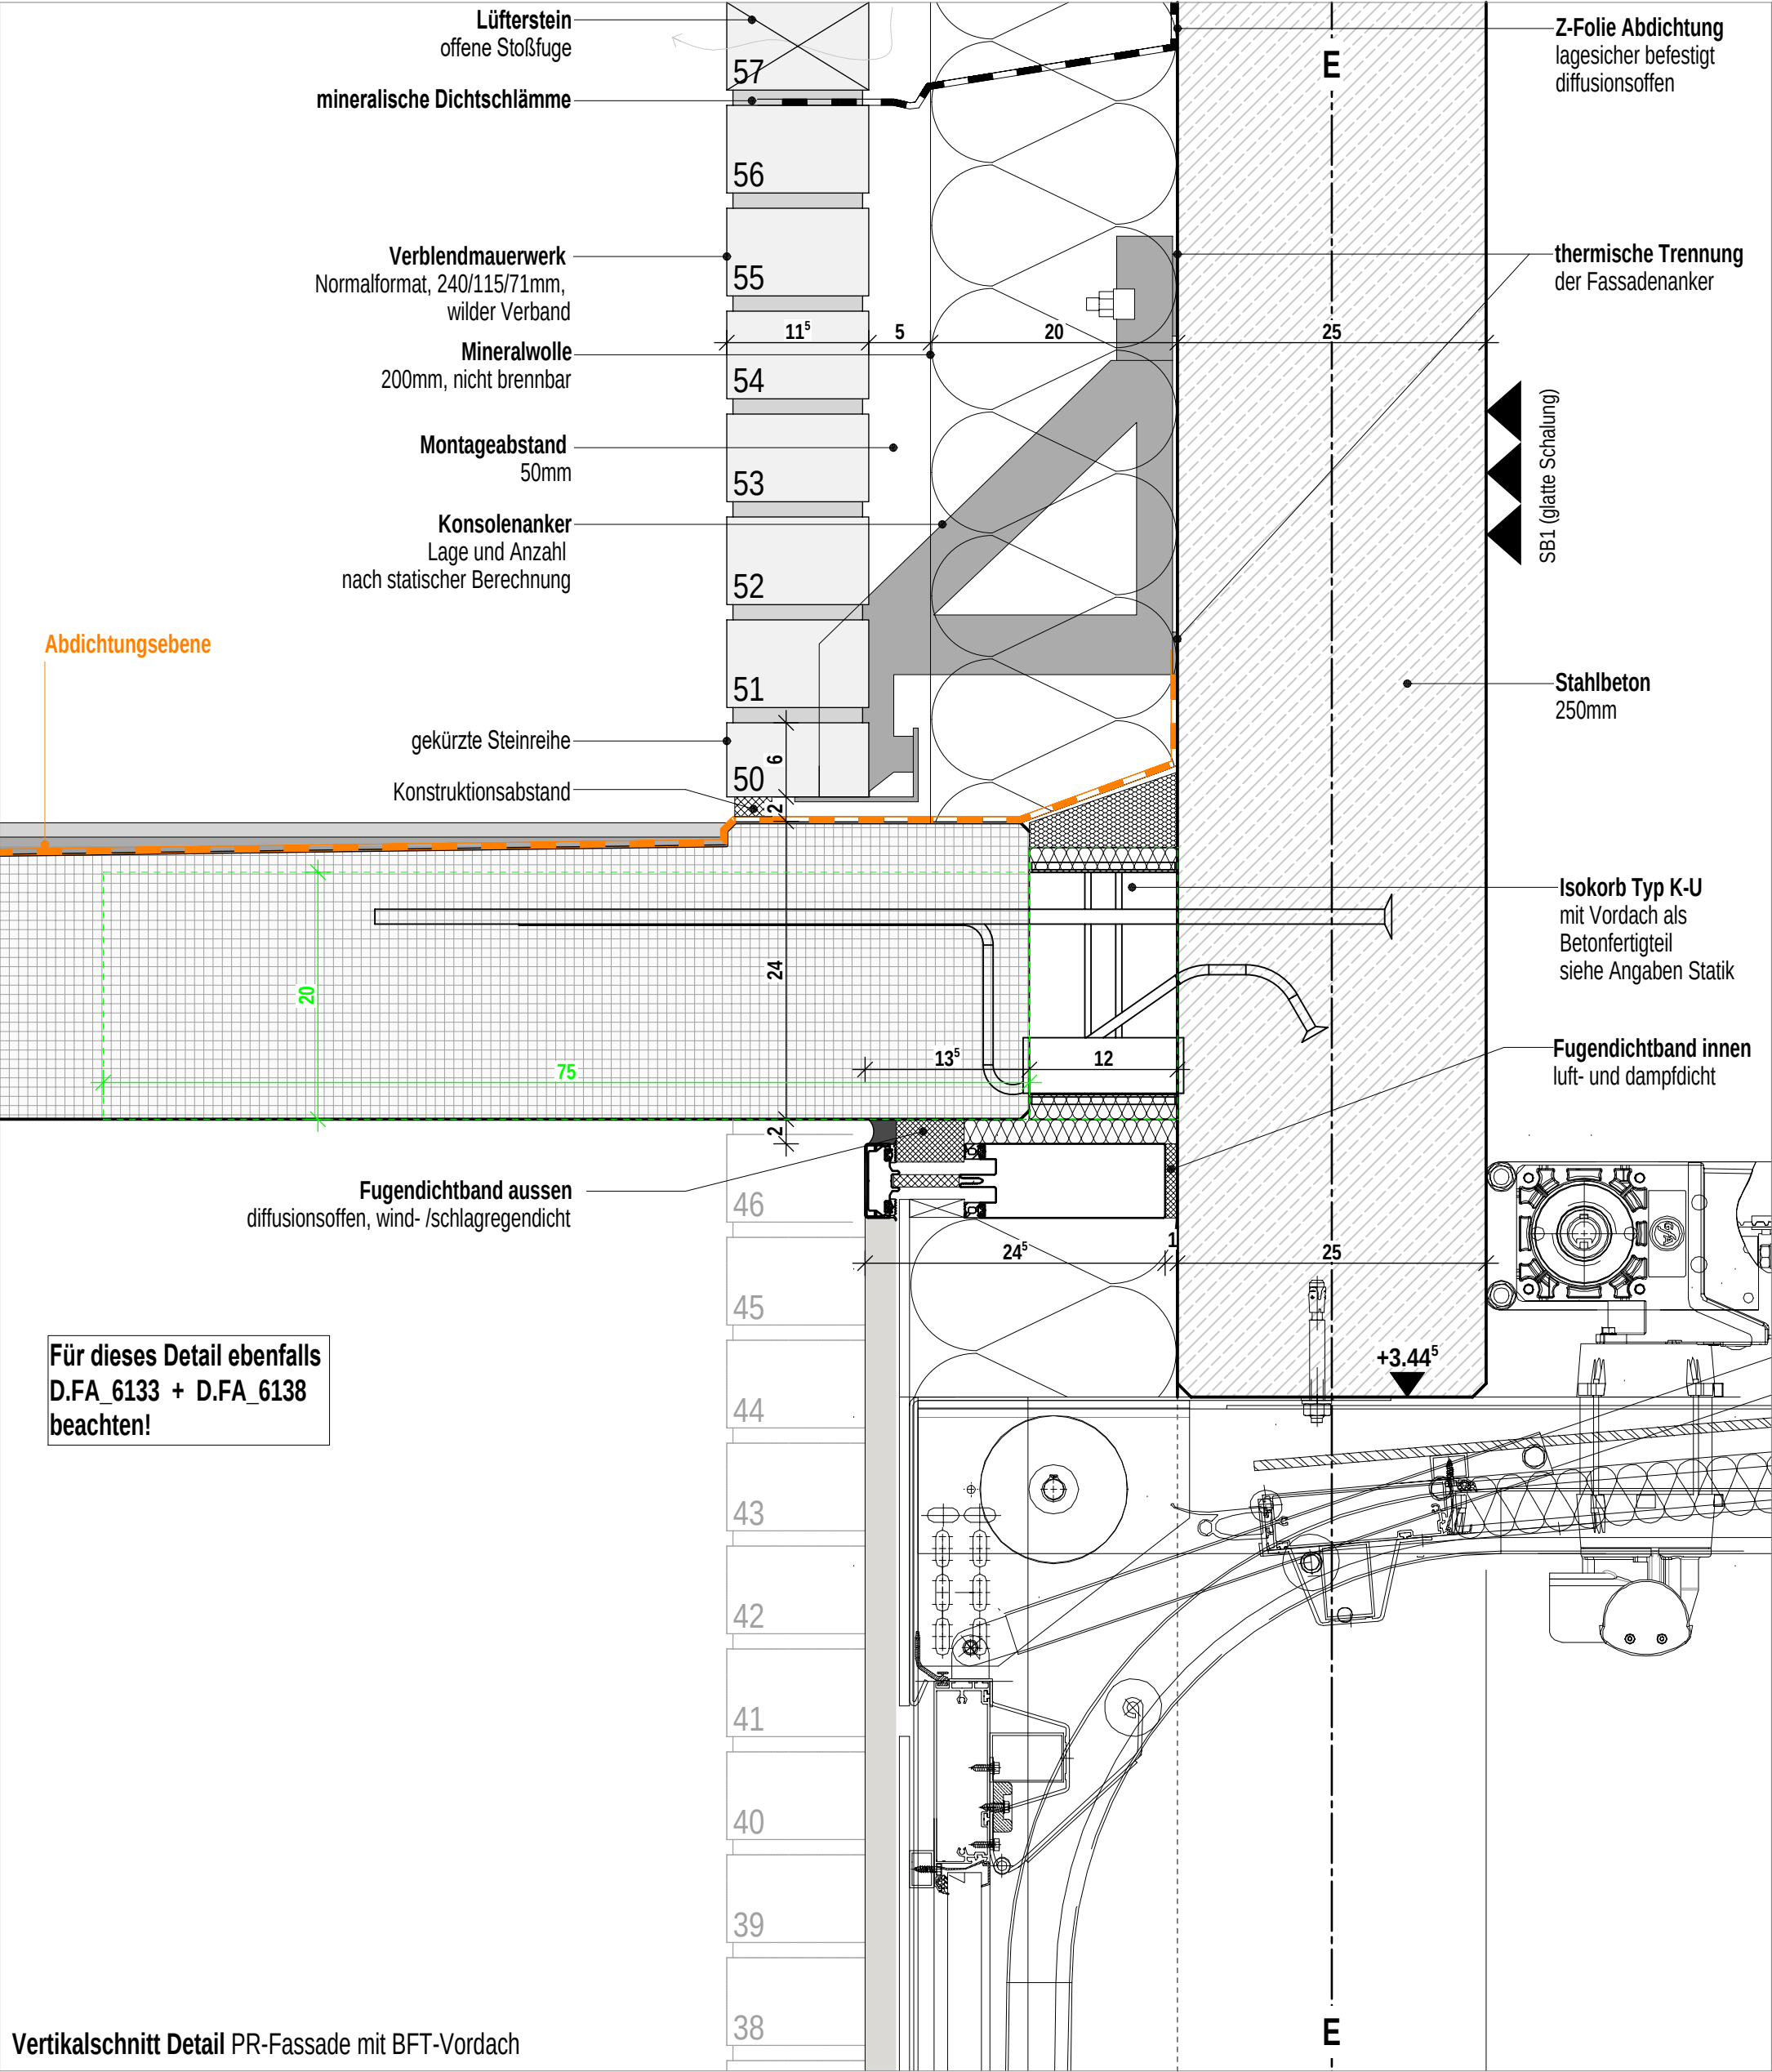


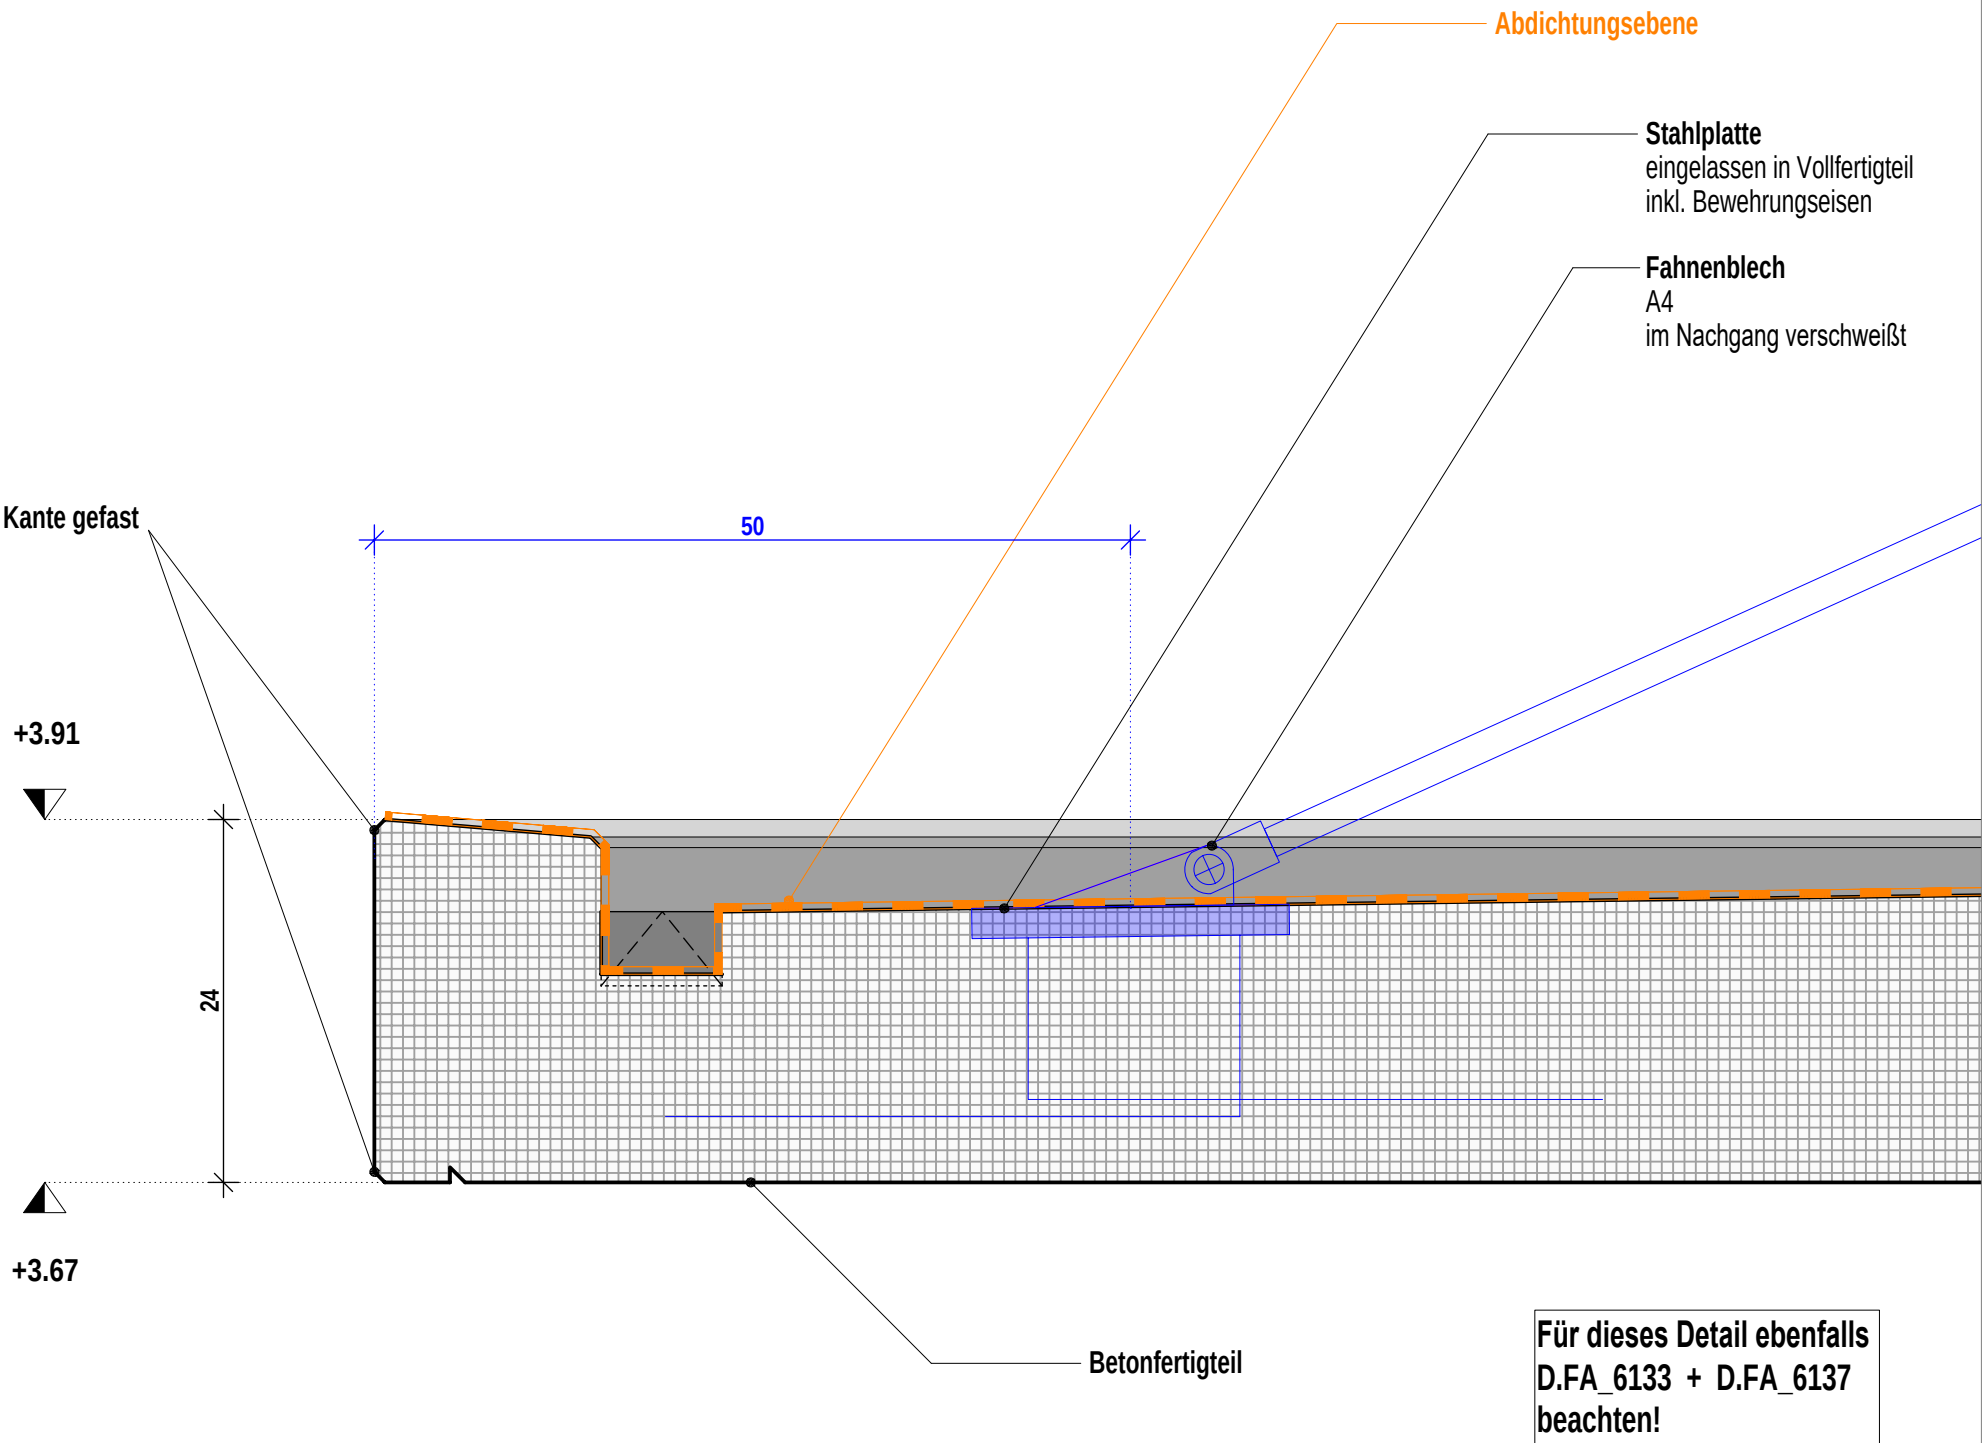


Vertikalschnitt Detail BFT-Vordach

Planinhalt									
PRF 08 Anschlussdetail Vordach 1_5									
Architekt hjparchitekten PGmbH Beethovenstraße 5c 97080 Würzburg +49 931 465538 0	Bauherr Zentrum für Psychiatrie Süd Weingartshofer Str. 2 88214 Ravensburg +49 751 7601 0	Index	Datum	gez.	Format H/B	Maßstab	P-ID (Gewerk)	Stand	
					420 / 297	1:5	A (ARCH)	27.03.2026	
					Plan-ID A_ZFPW_5_-D.FA_G00_- 6138_0			Kurzname D.FA_6138_0	
		0	27.03.2026	sa					


Vorabzug

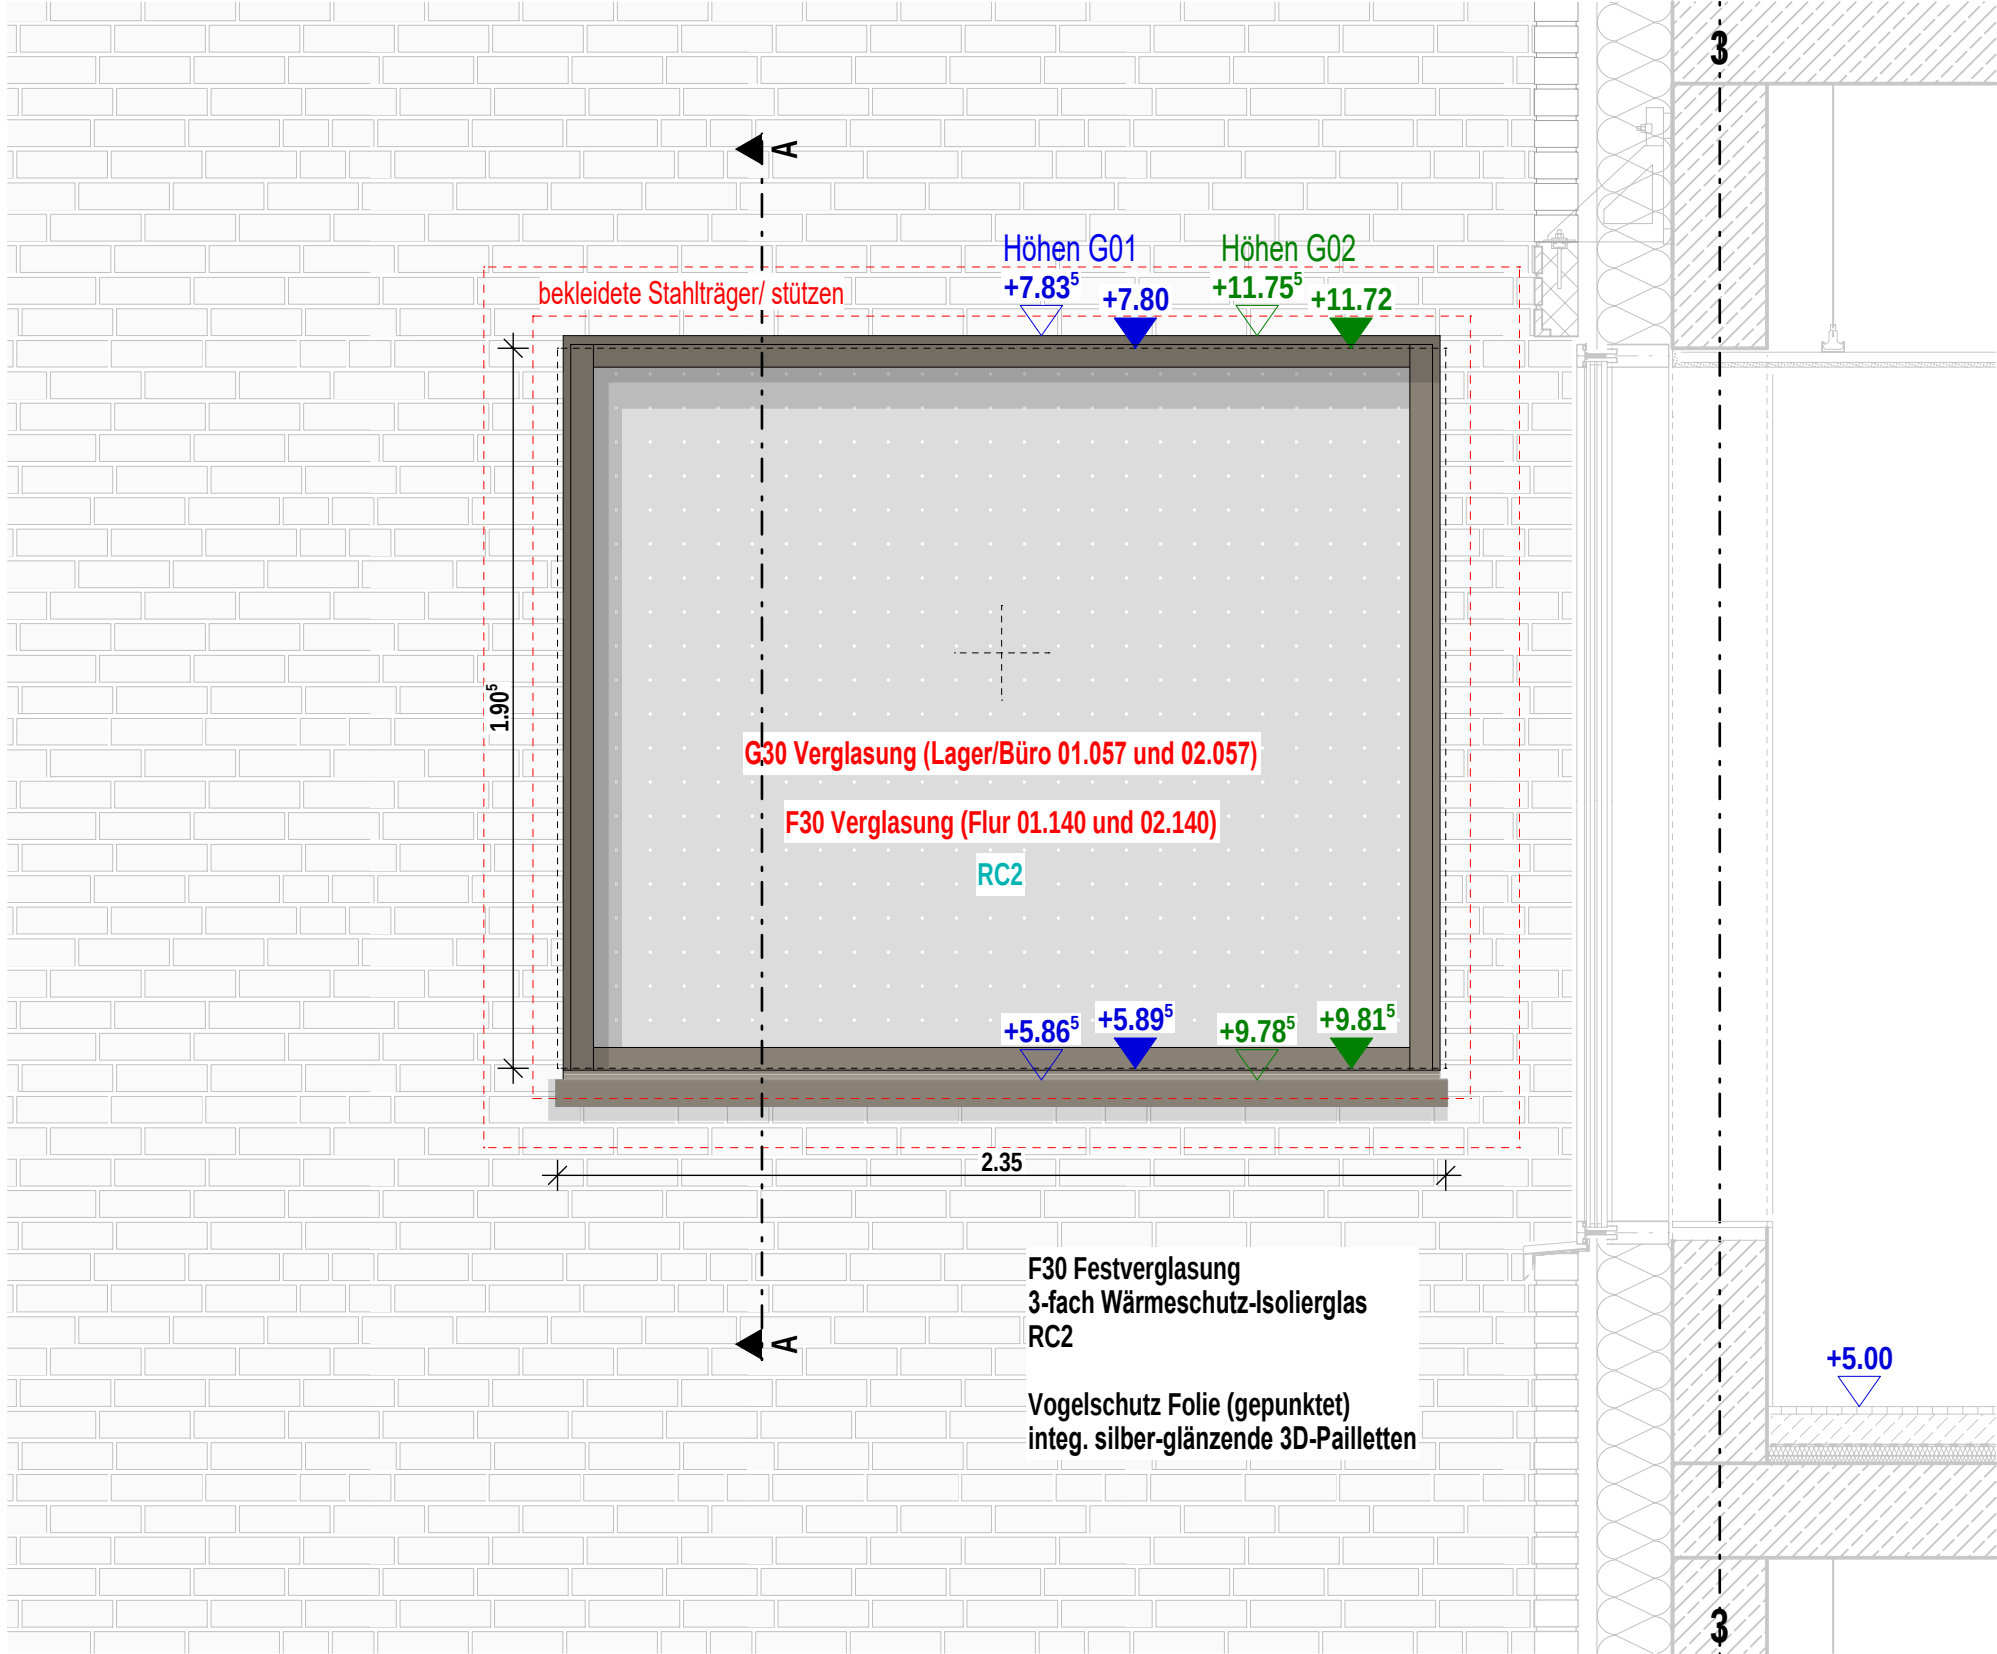


Ansicht F30 Verglasung G01 + G02

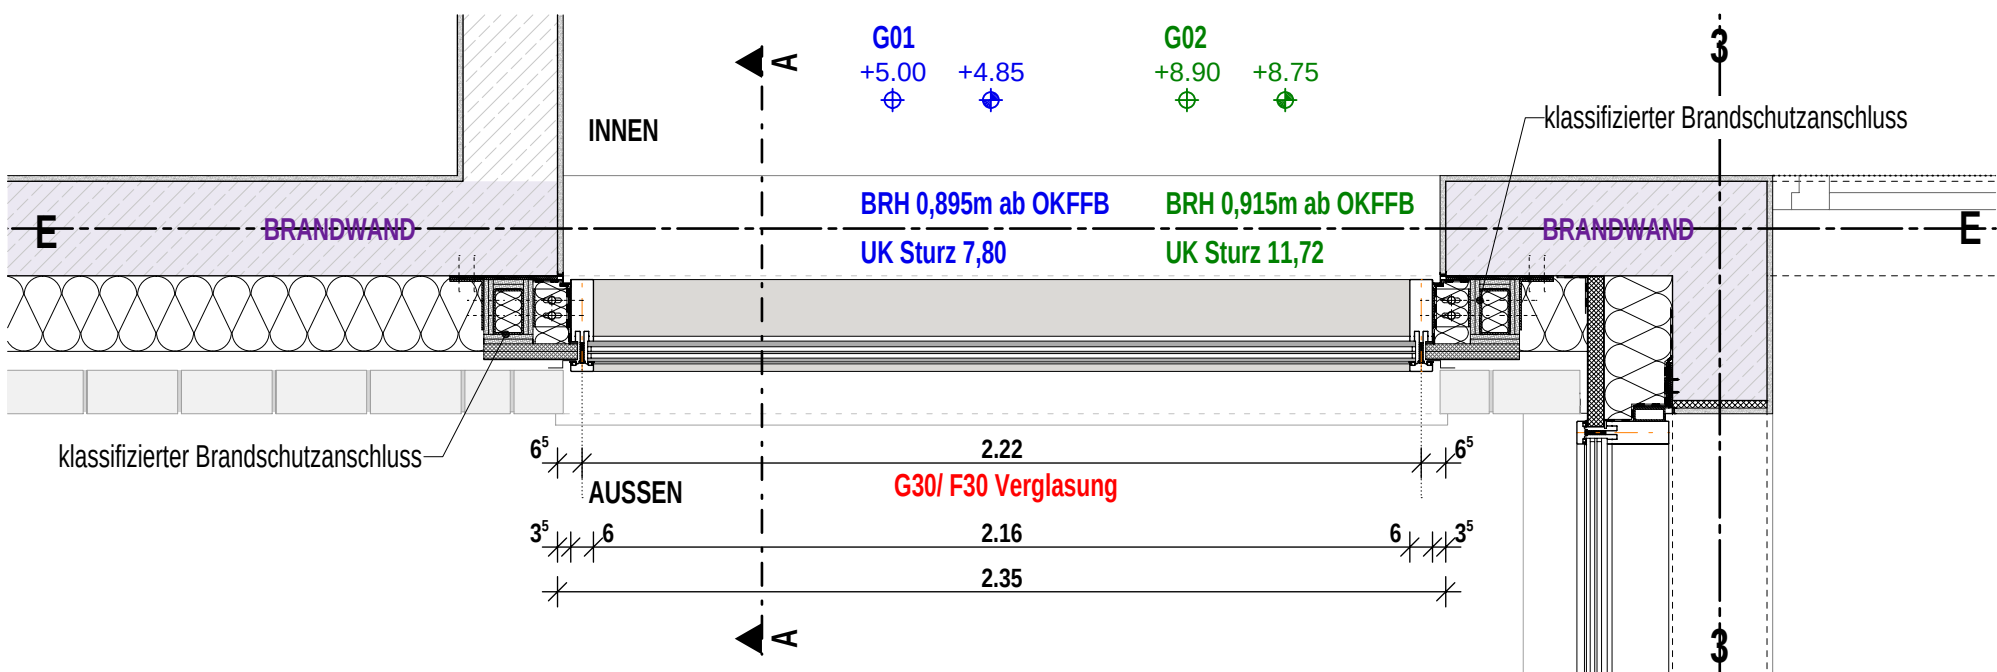

Grundriss F30 Verglasung G01 + G02

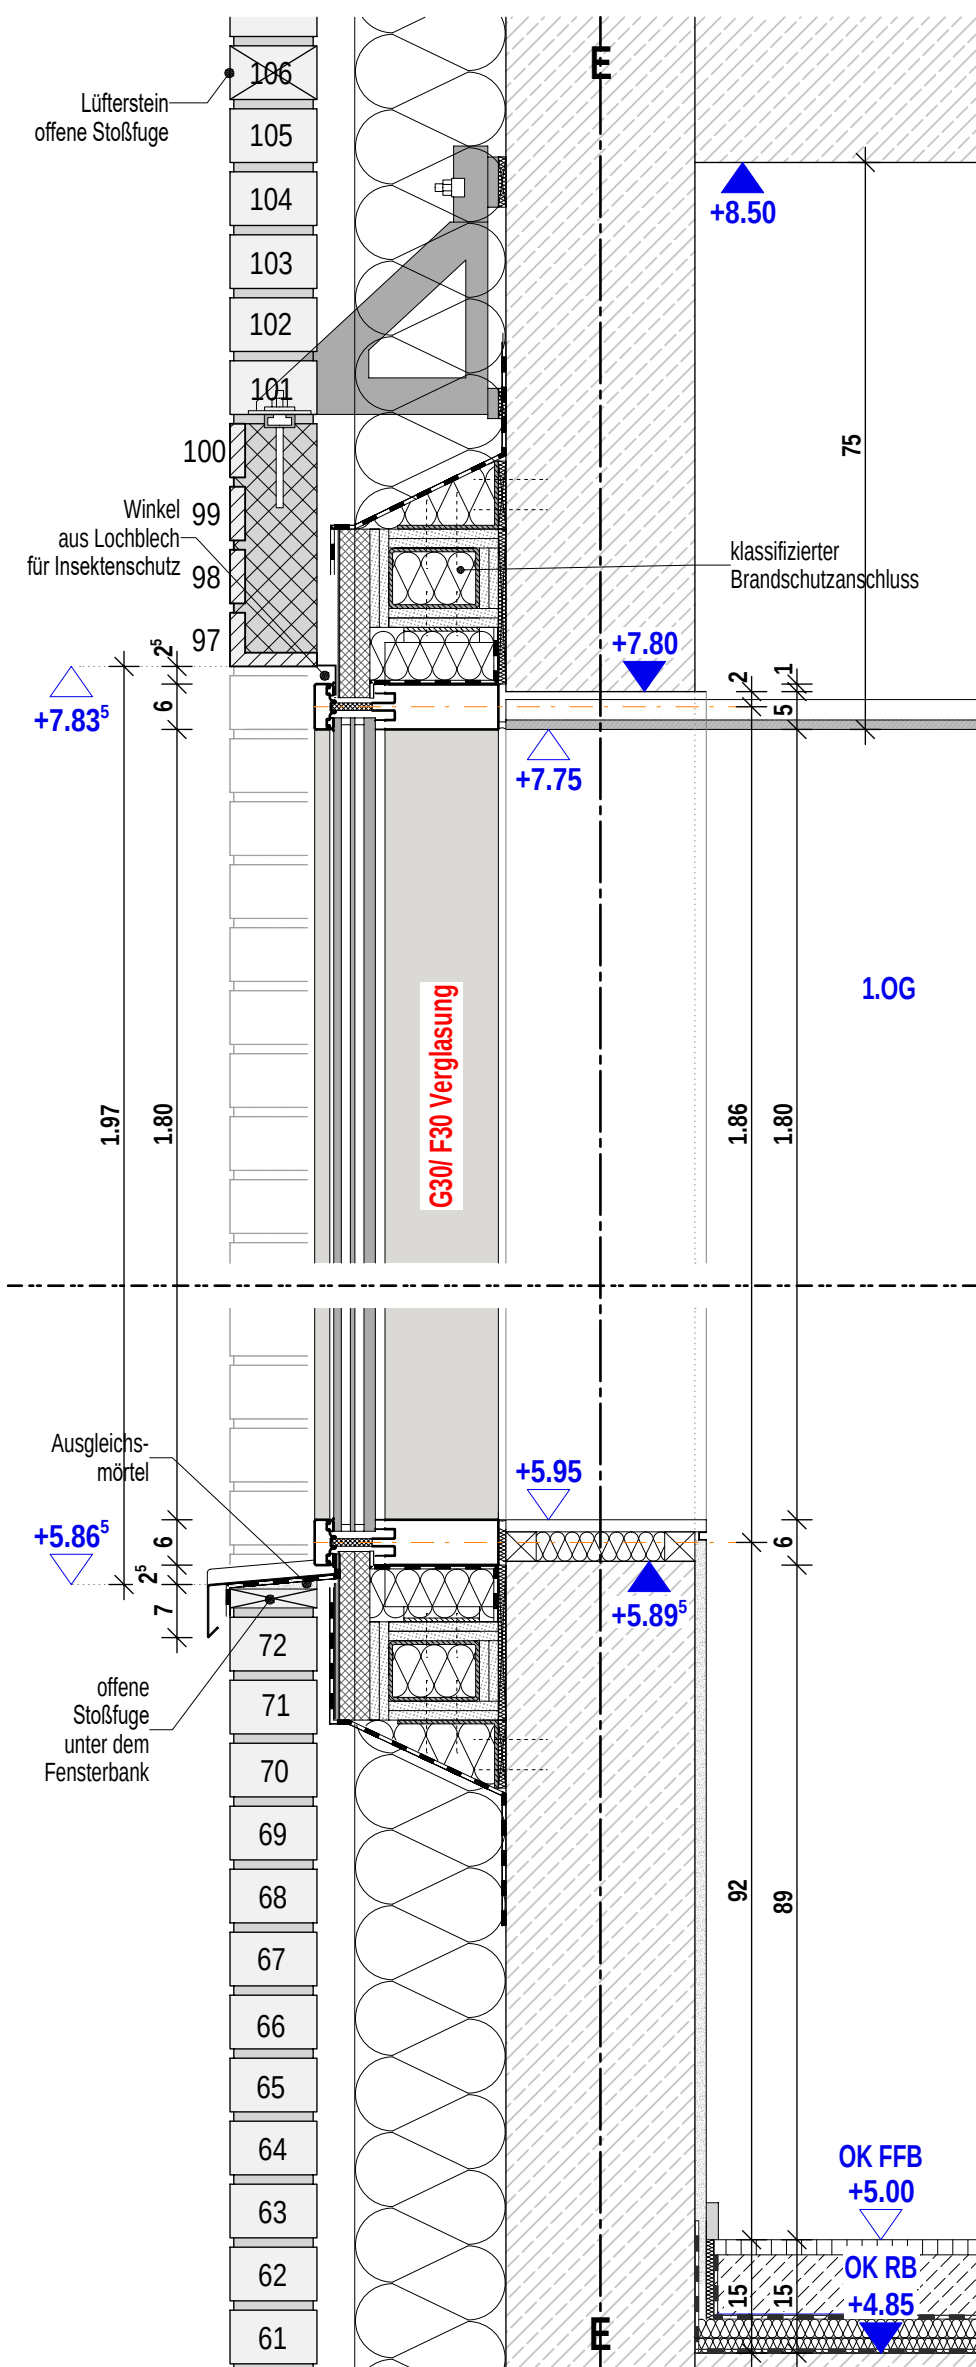


Schnitt A F30 Verglasung G01

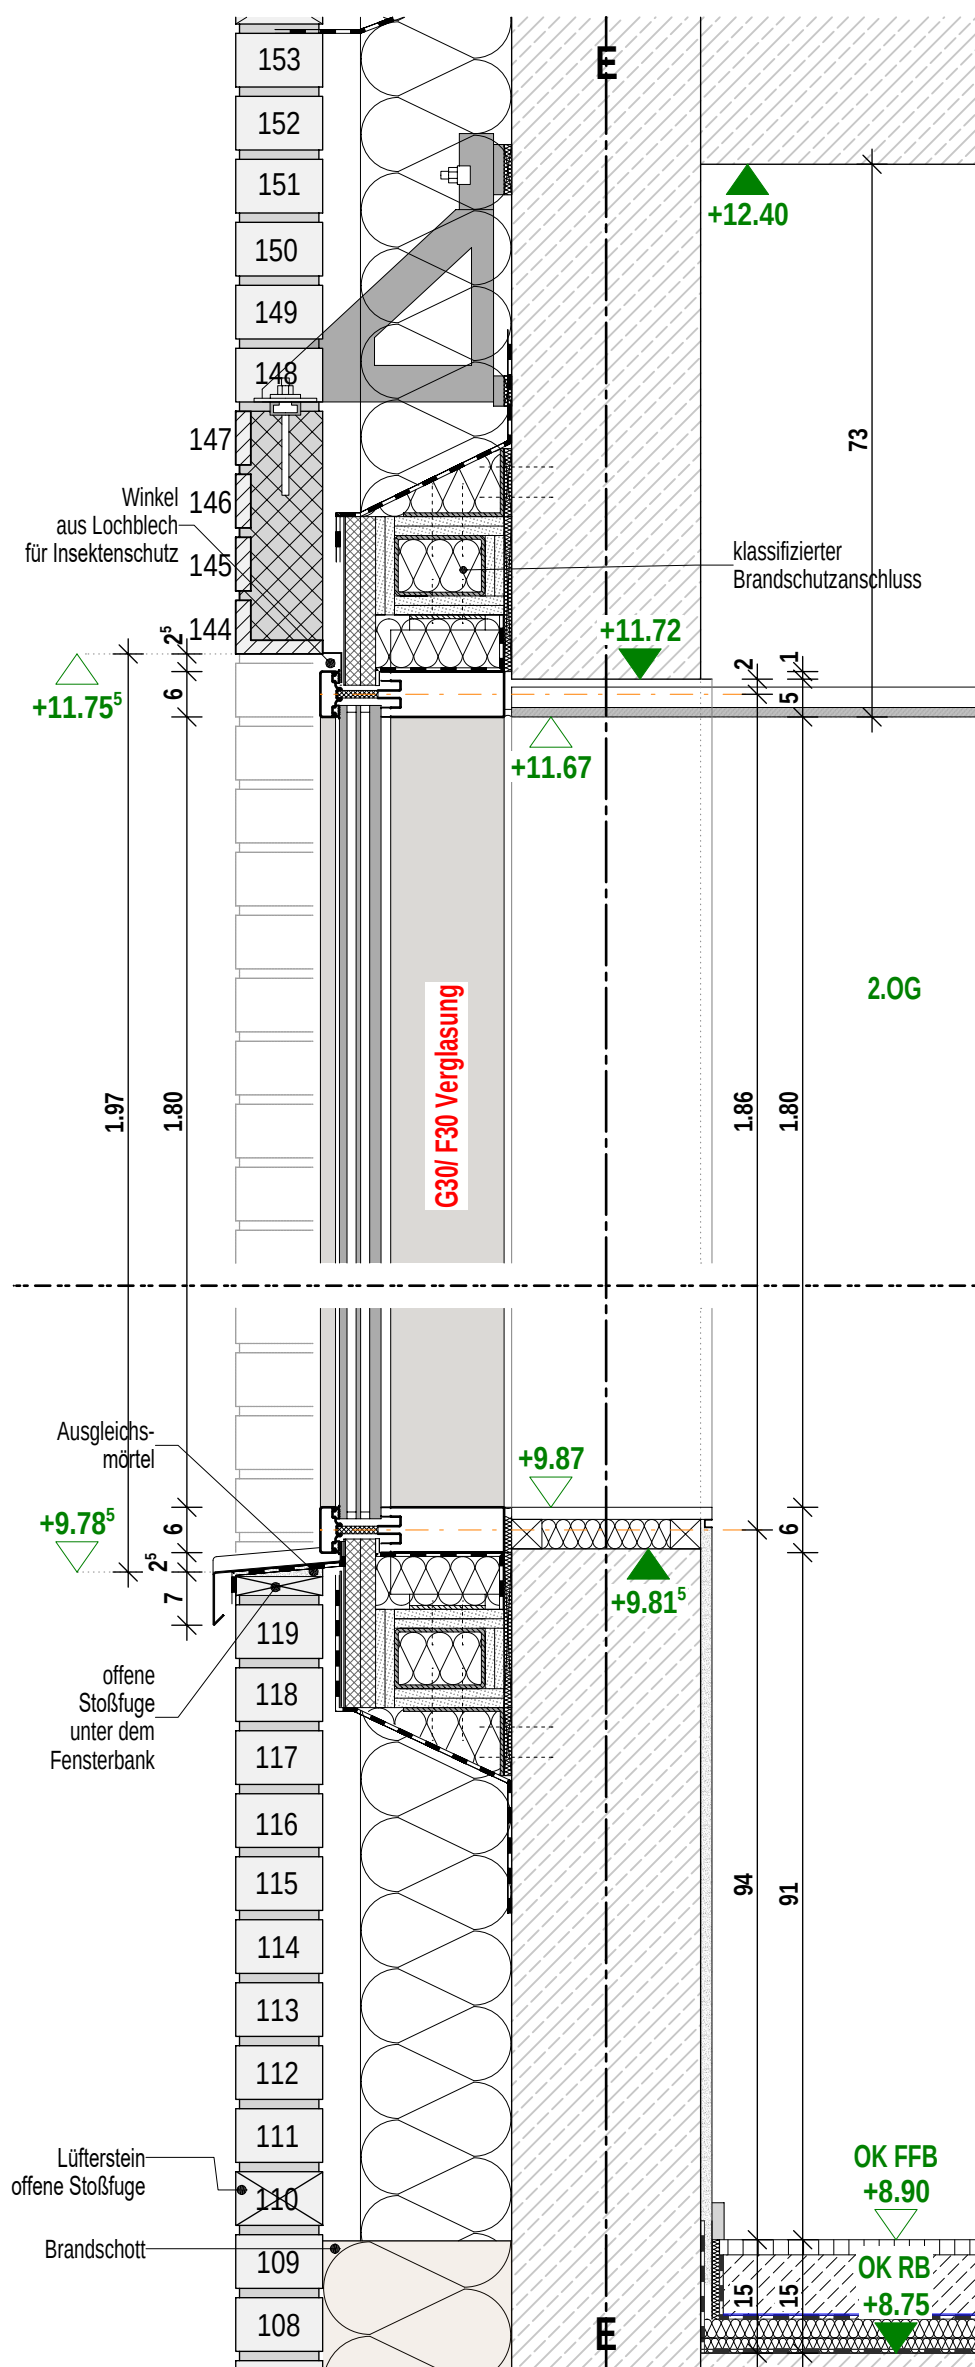

Schnitt A F30 Verglasung G02

Indizes					Änderungen aktueller Index
Index	Datum	gez.	Änderung		
VA	27.02.2026	sa			
VA	11.12.2025	sa	Planerstellung		
0	27.03.2026	sa			

Projekt
Neubau Aufnahme und Krisenintervention, Forensische Klinik ZfP
Zentrum für Psychiatrie (ZfP) Süd, Weißenau

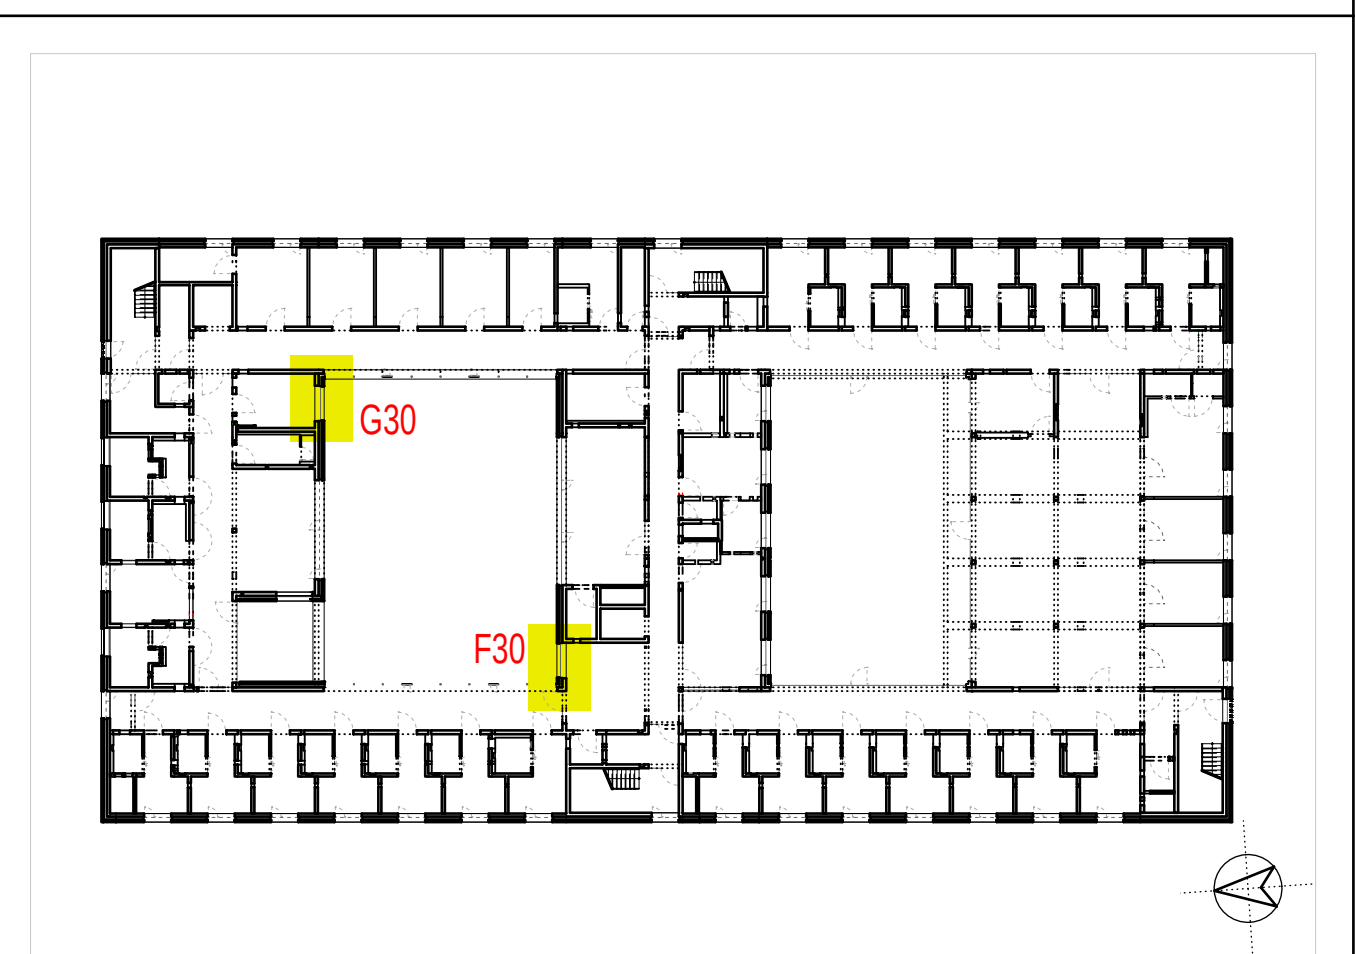

Planungsphase							Plan-ID (Gewerk)	Kurzname
Ausführungsplanung							A (ARCH)	D.FA_6139_0
Planinhalt							Baumaßnahmen Nr.	
PRF 10 G30/F30 Festverglasung G01 +							2023-529	
Kürzel	Phase	Bauteil	Planart	Ebene	Plantteil	Plan Nr.	Index	
ZFPW	5	-	D.FA	G01	-	6139	0	
Gefertigt		Geprüft	Maßstab		Format H/B		Erstellung	Stand
sa		ts	1:20+1:10		360 / 800		11.12.2025	27.03.2026

Architekt
hjparchitekten PGmbH
Beethovenstraße 5c
97080 Würzburg
info@hjp-architekten.com


+49 931 465538 0
+49 931 465538 29
www.hjp-architekten.com

Bauherr
Zentrum für Psychiatrie Süd
Weingartshofer Str. 2
88214 Ravensburg
Emailadresse

+49 751 7601 0
+49 751 7601 2413
www.zfp-web.de

hjparchitekten
Partnerschaftsgesellschaft mbB

zfp
Südwestfalen

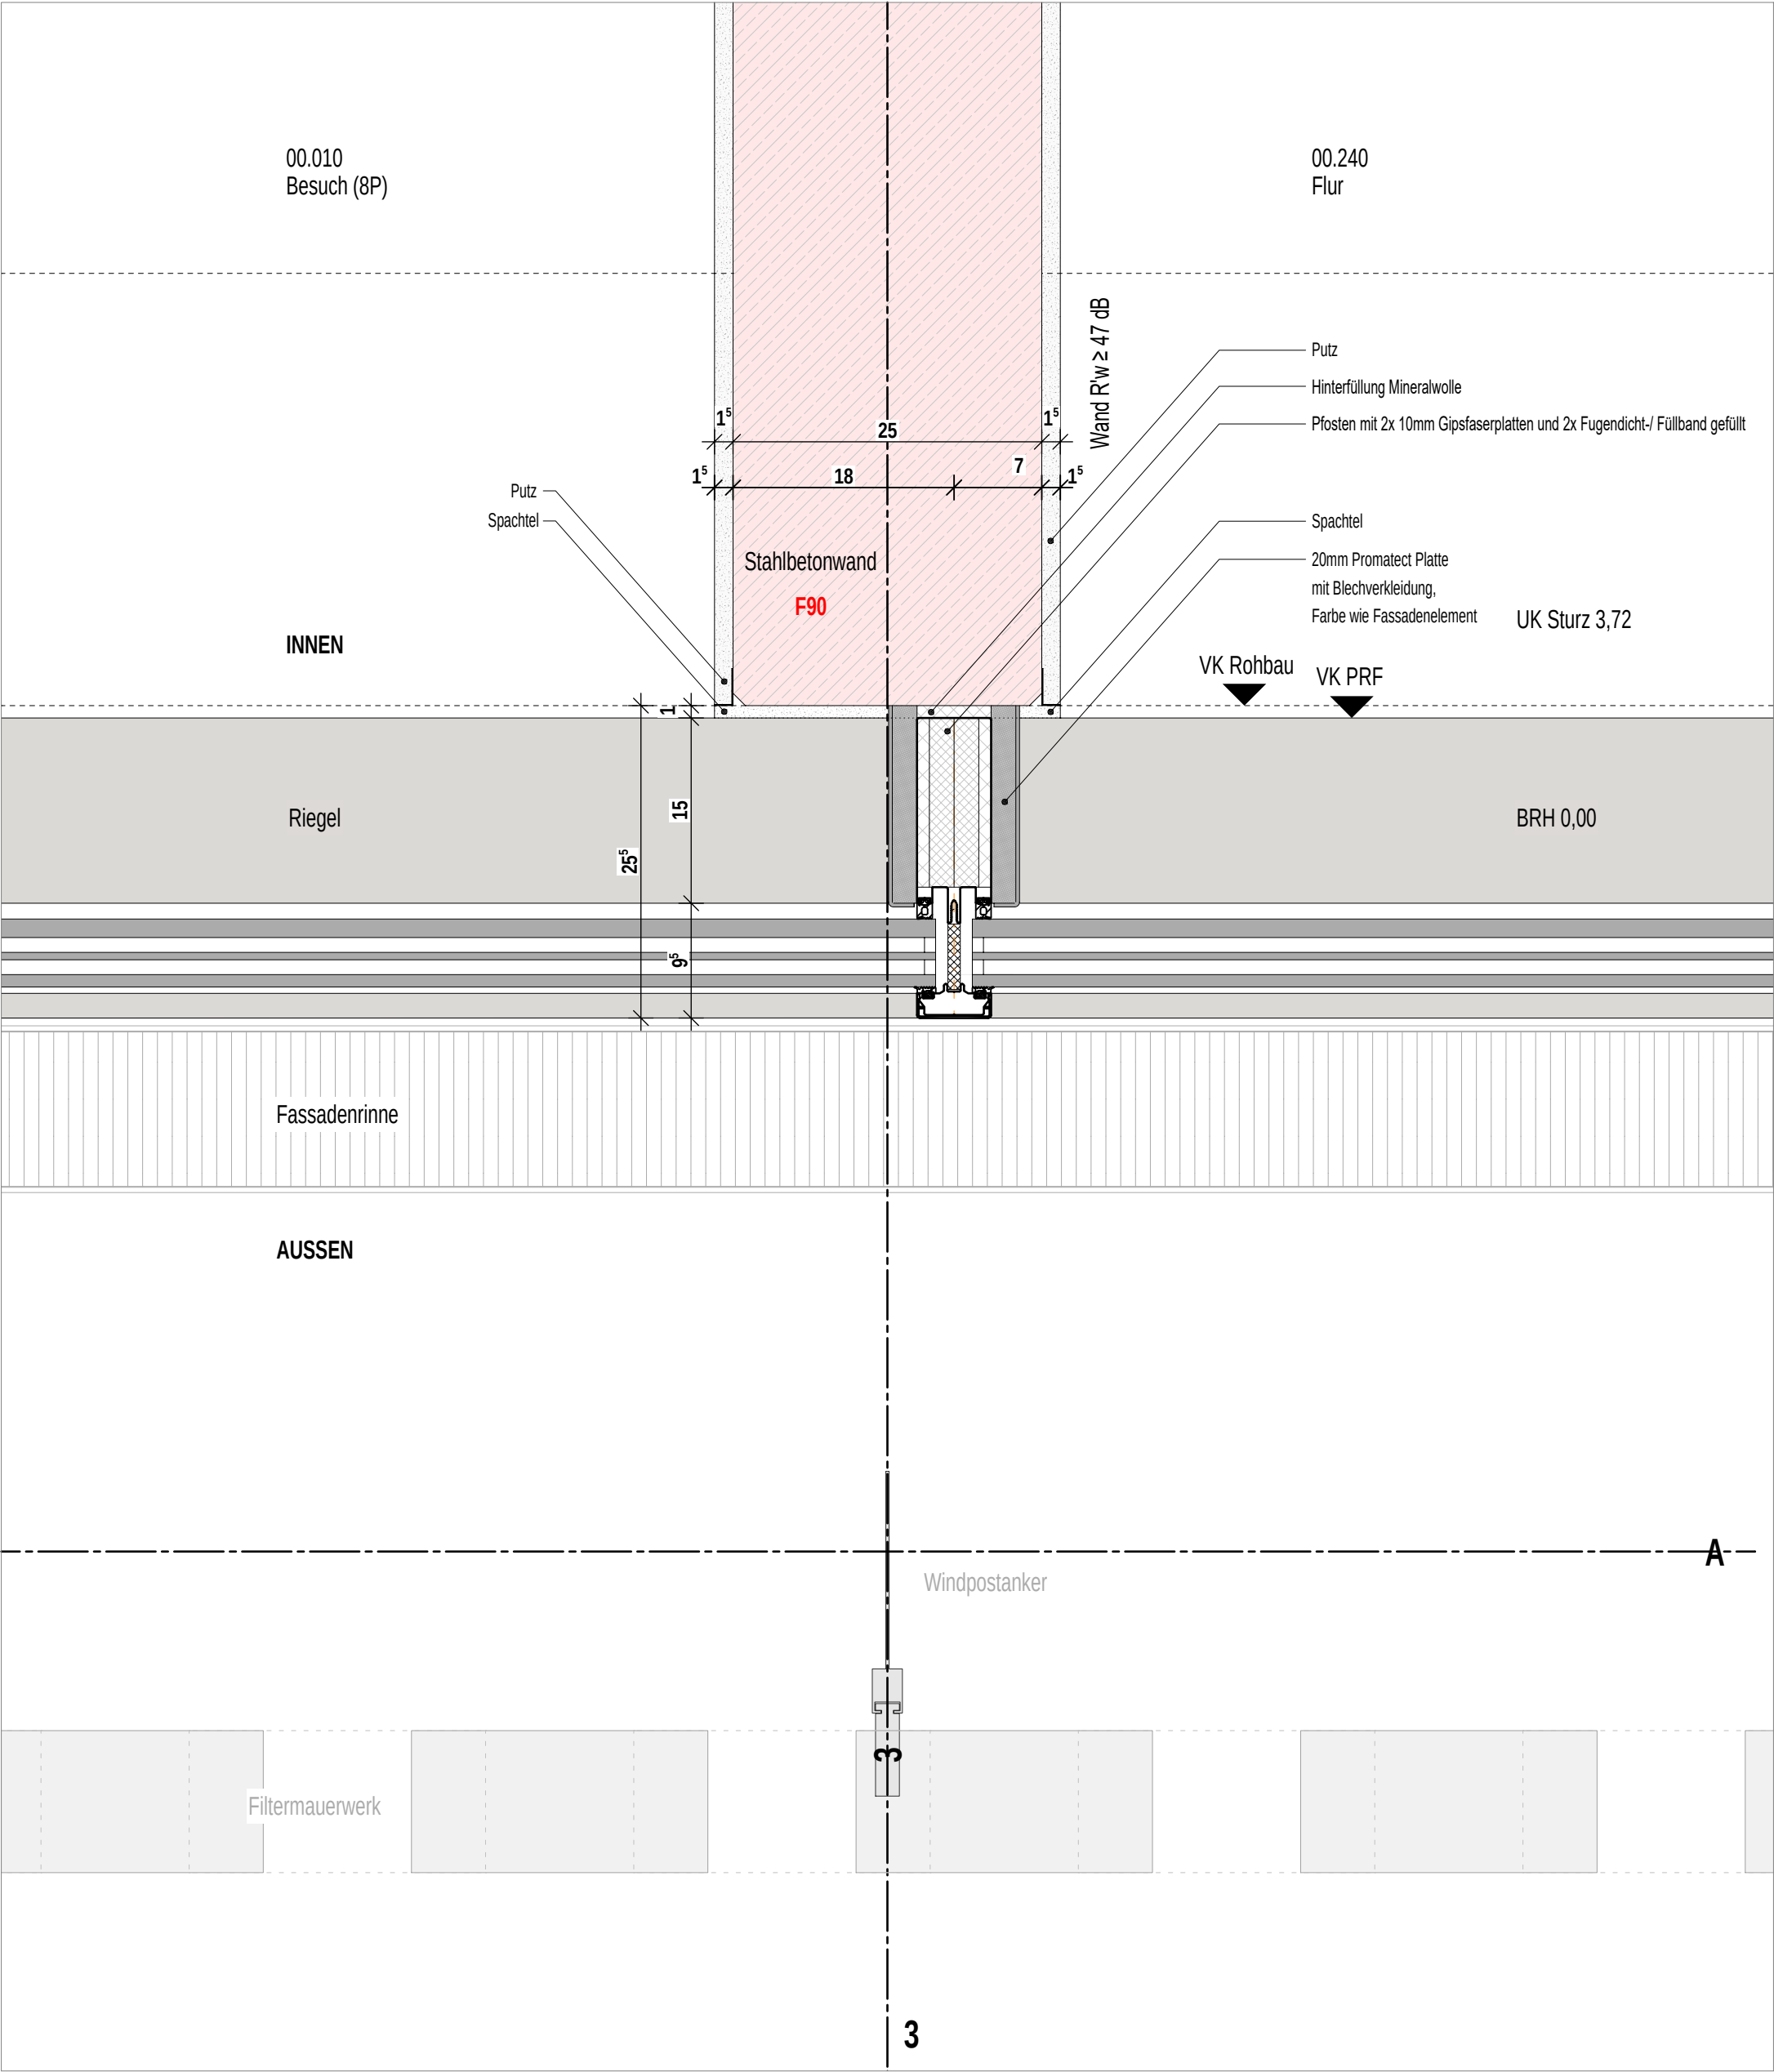

Zentrum für Psychiatrie (ZfP) Süd, Weißenau



Zentrum für Psychiatrie (ZfP) Süd, Weißenau

