






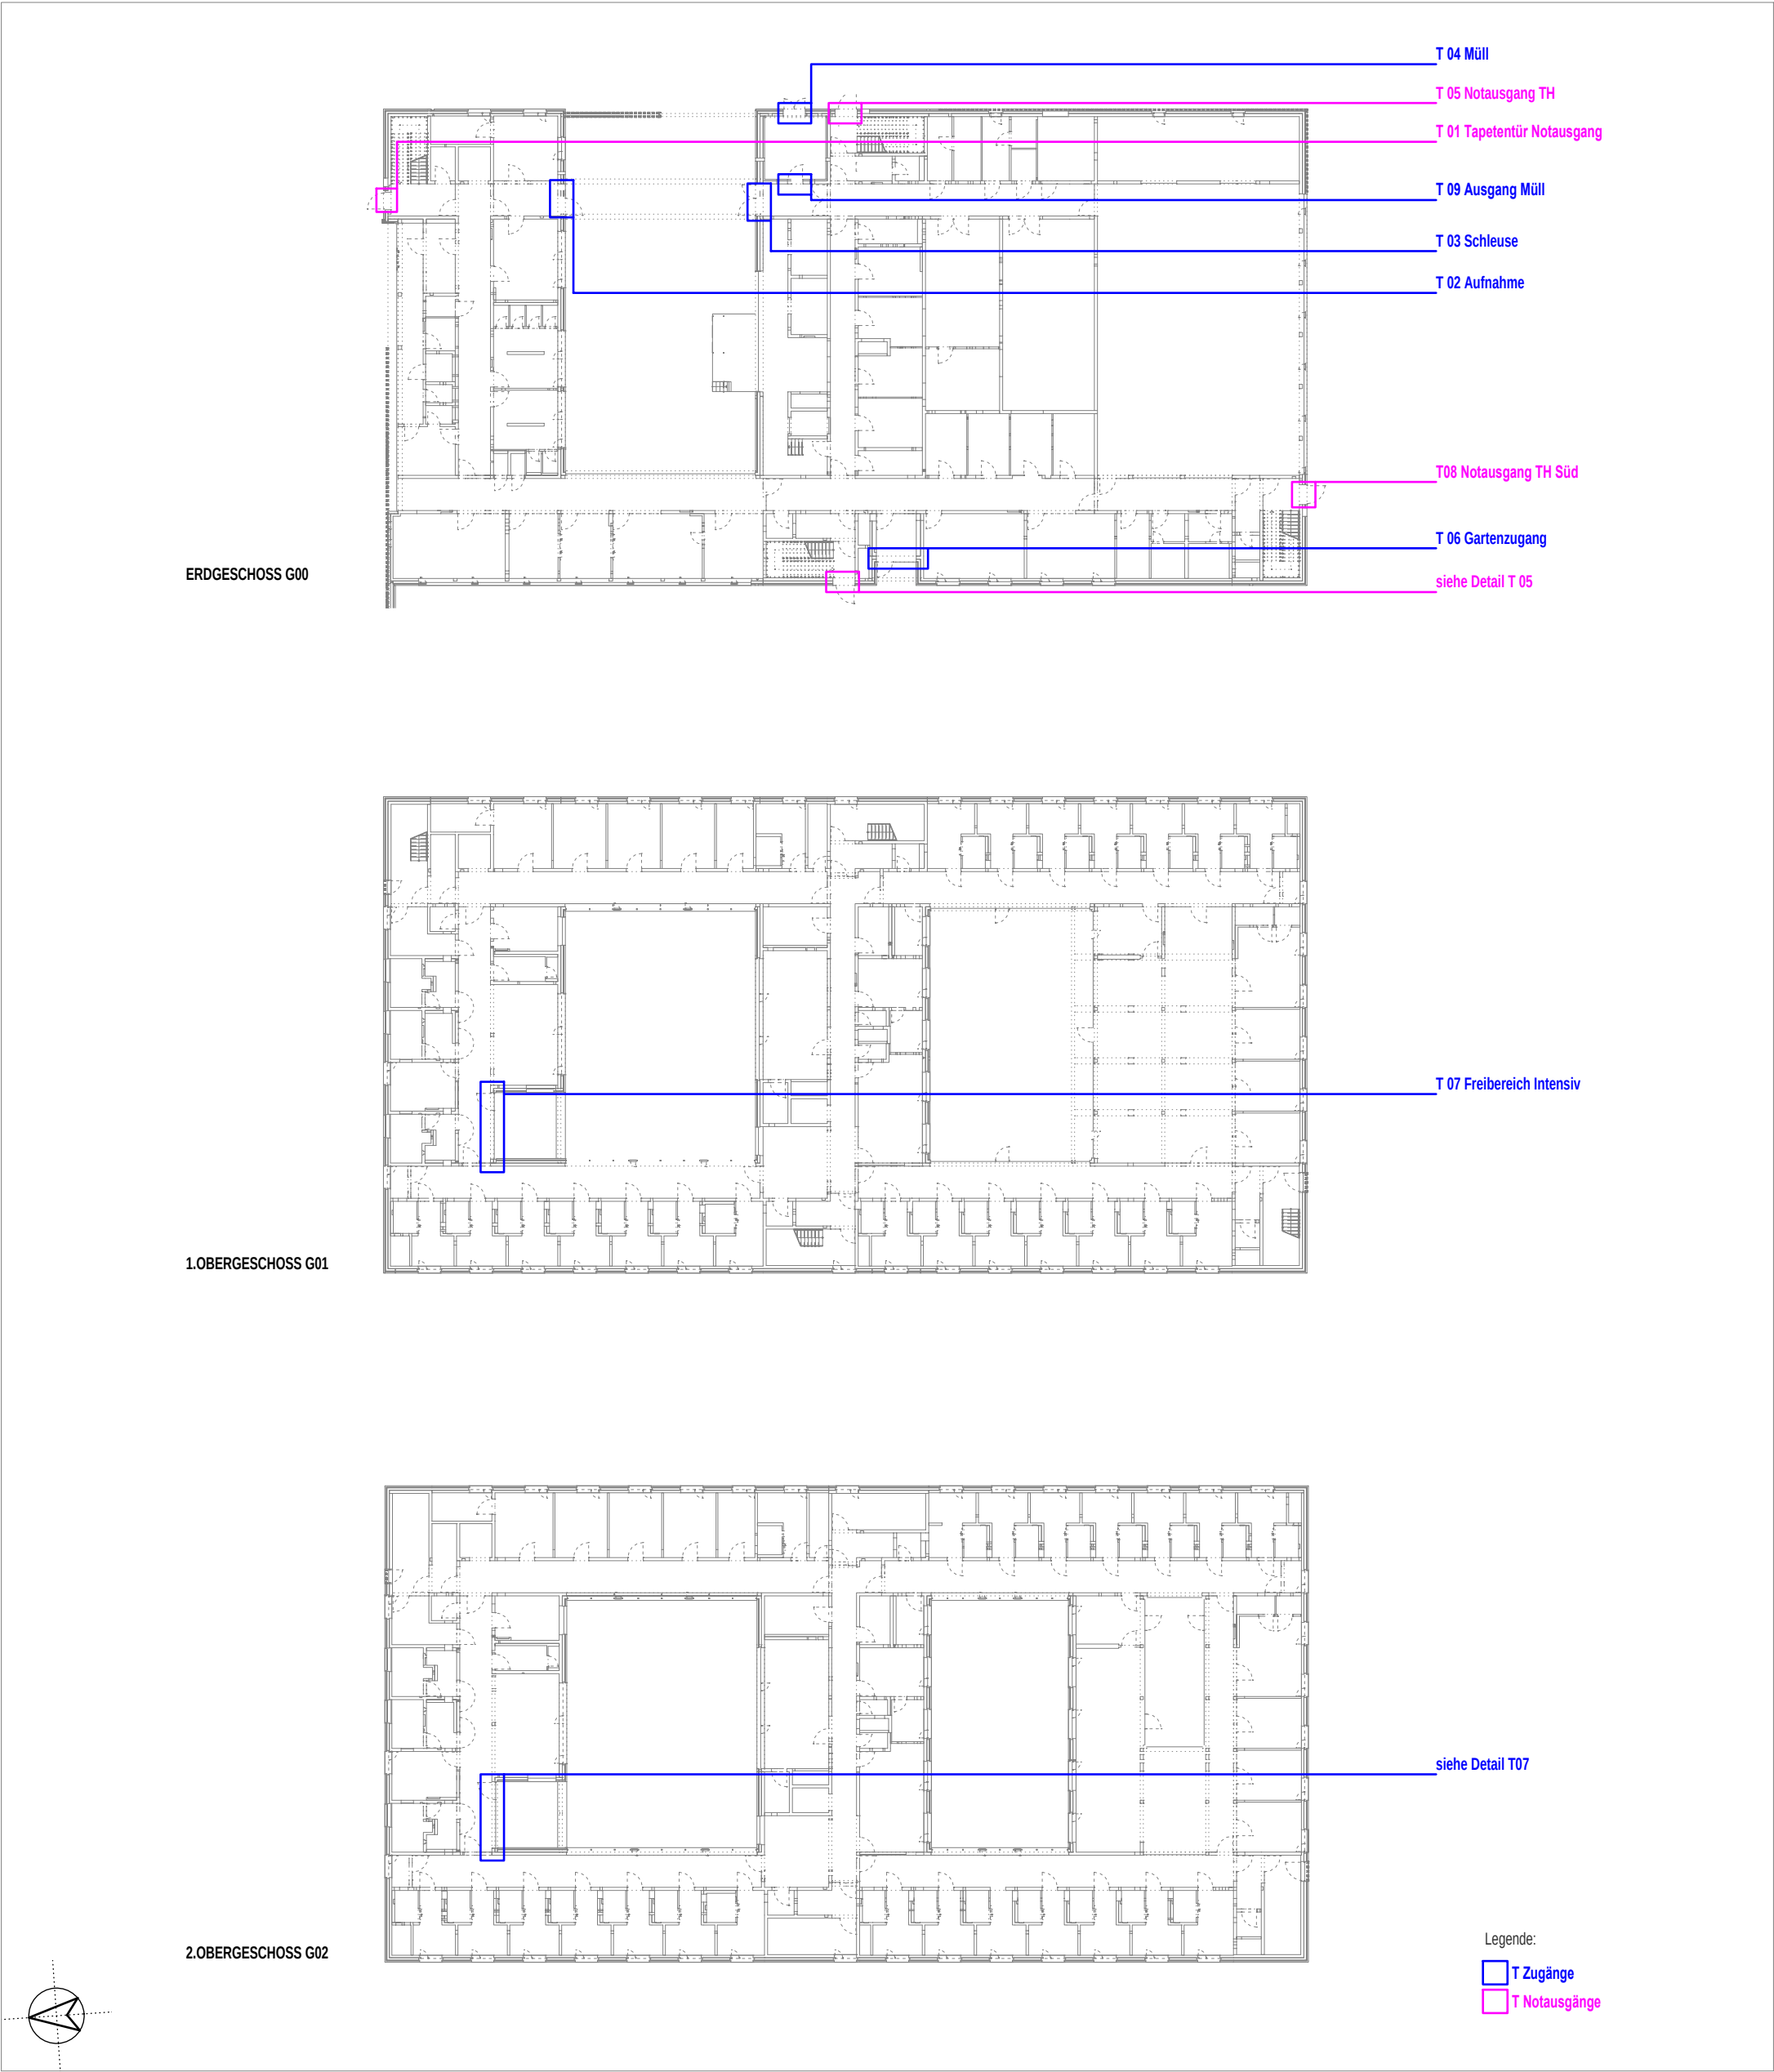

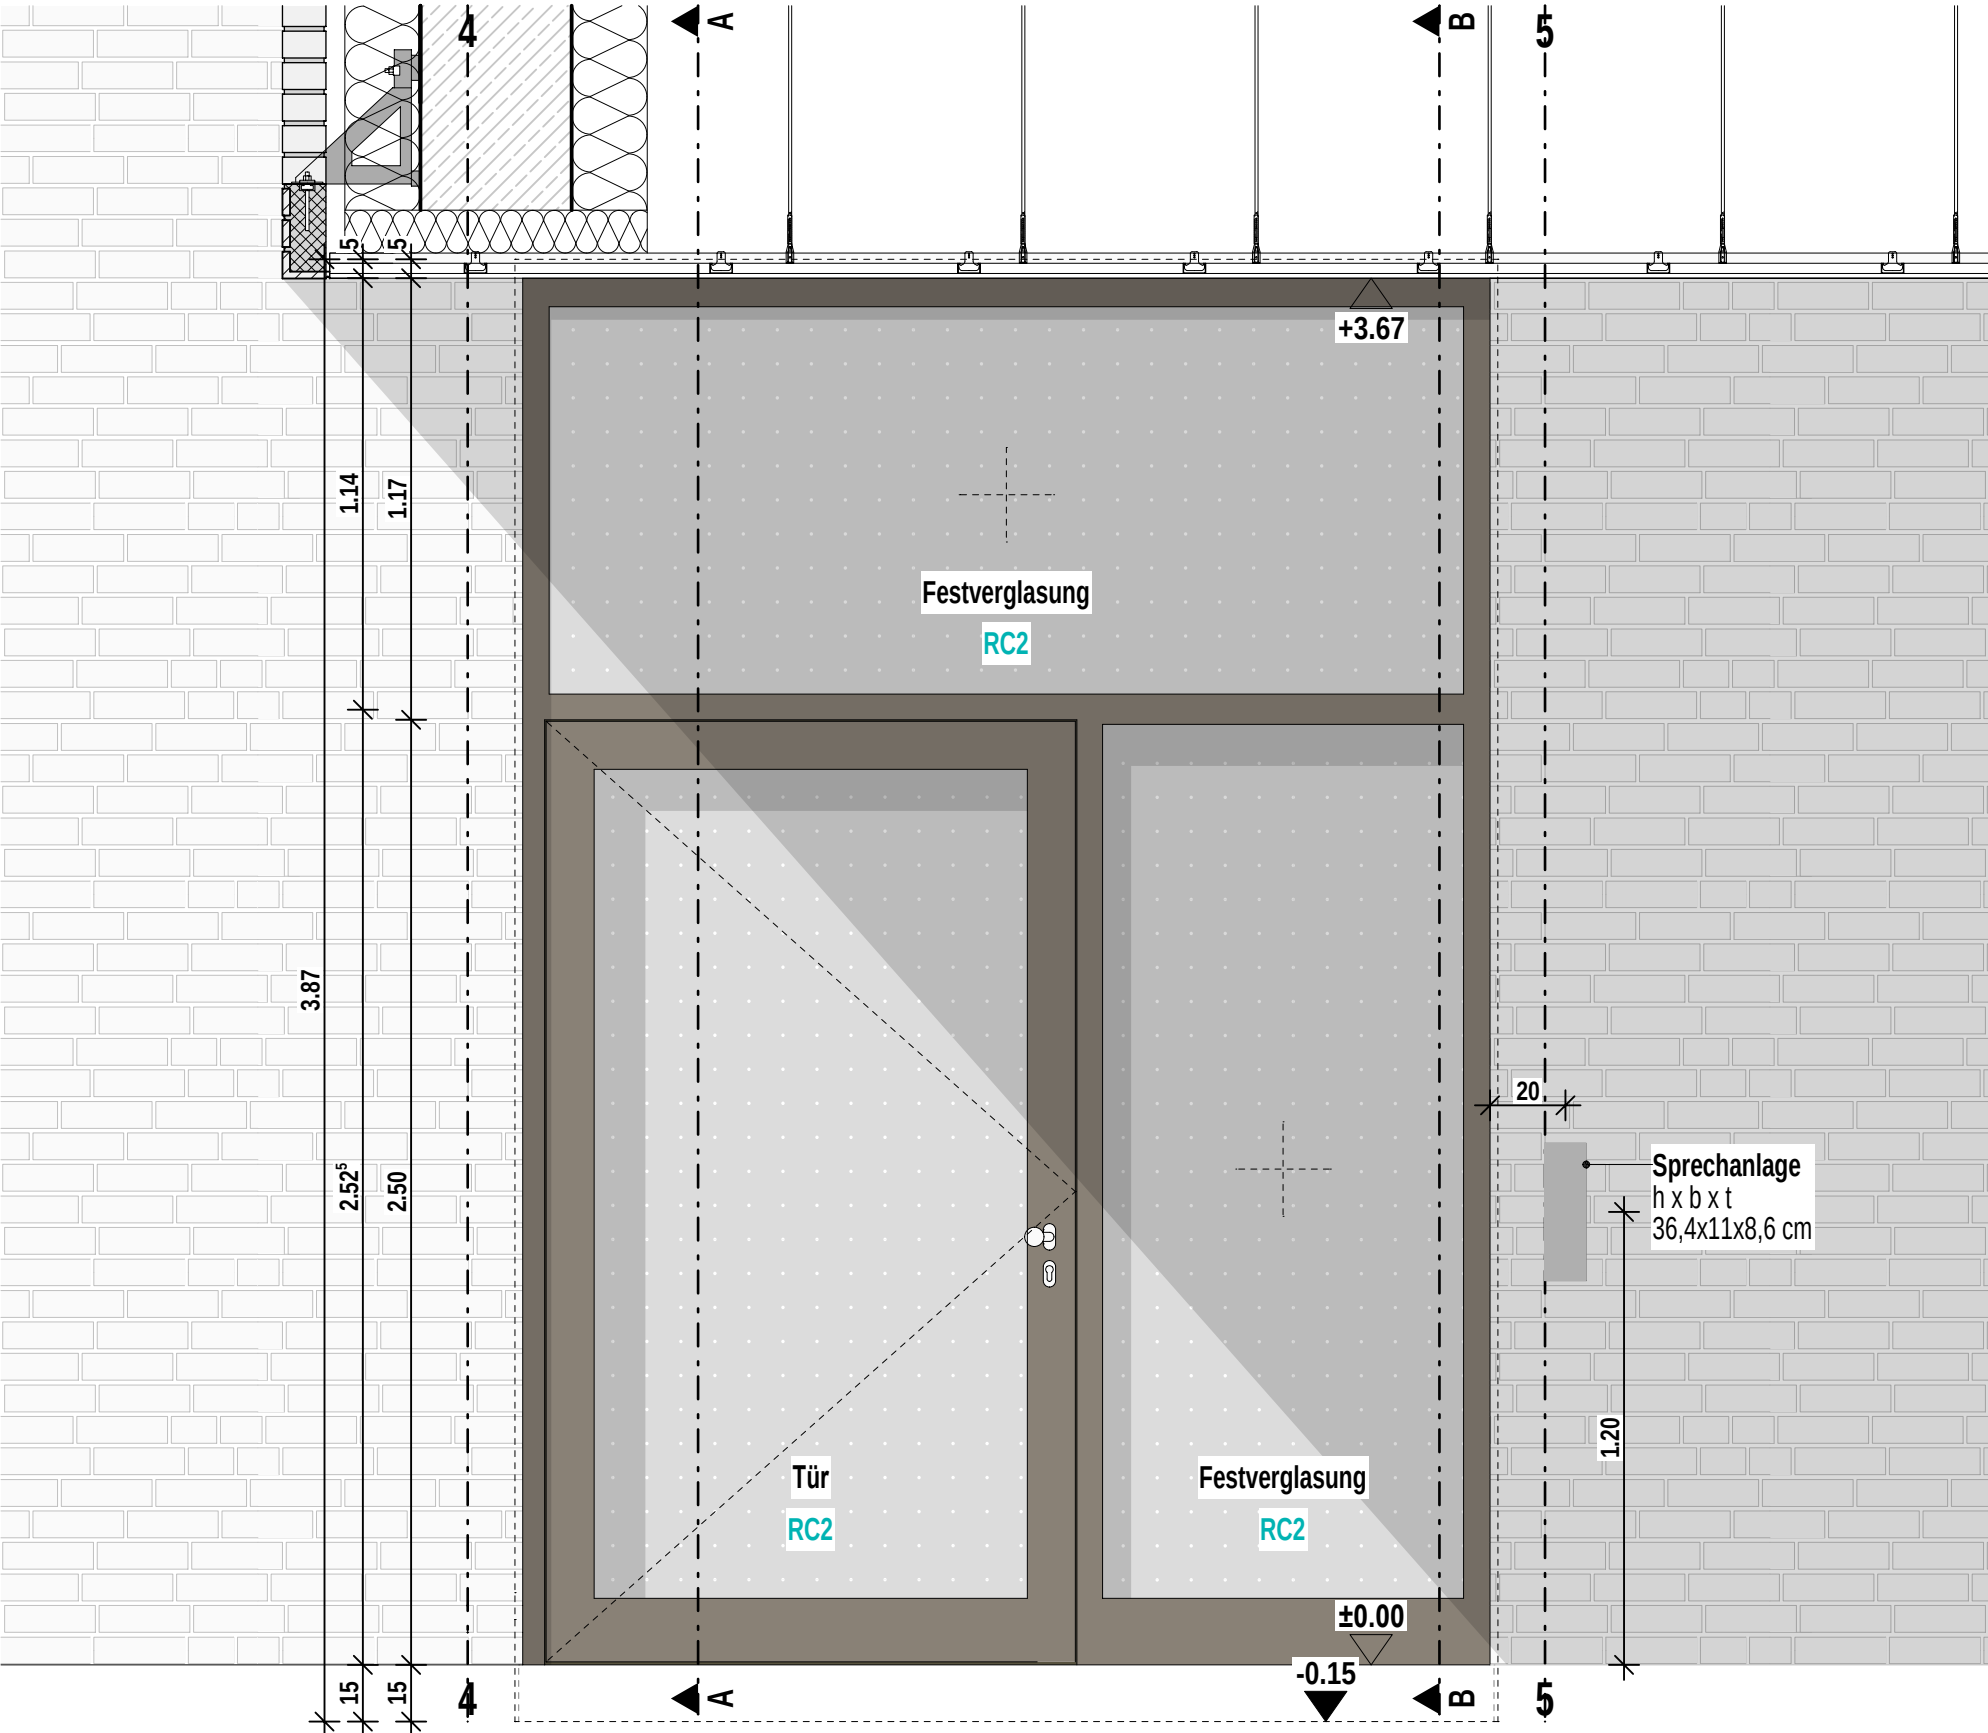

Ansicht

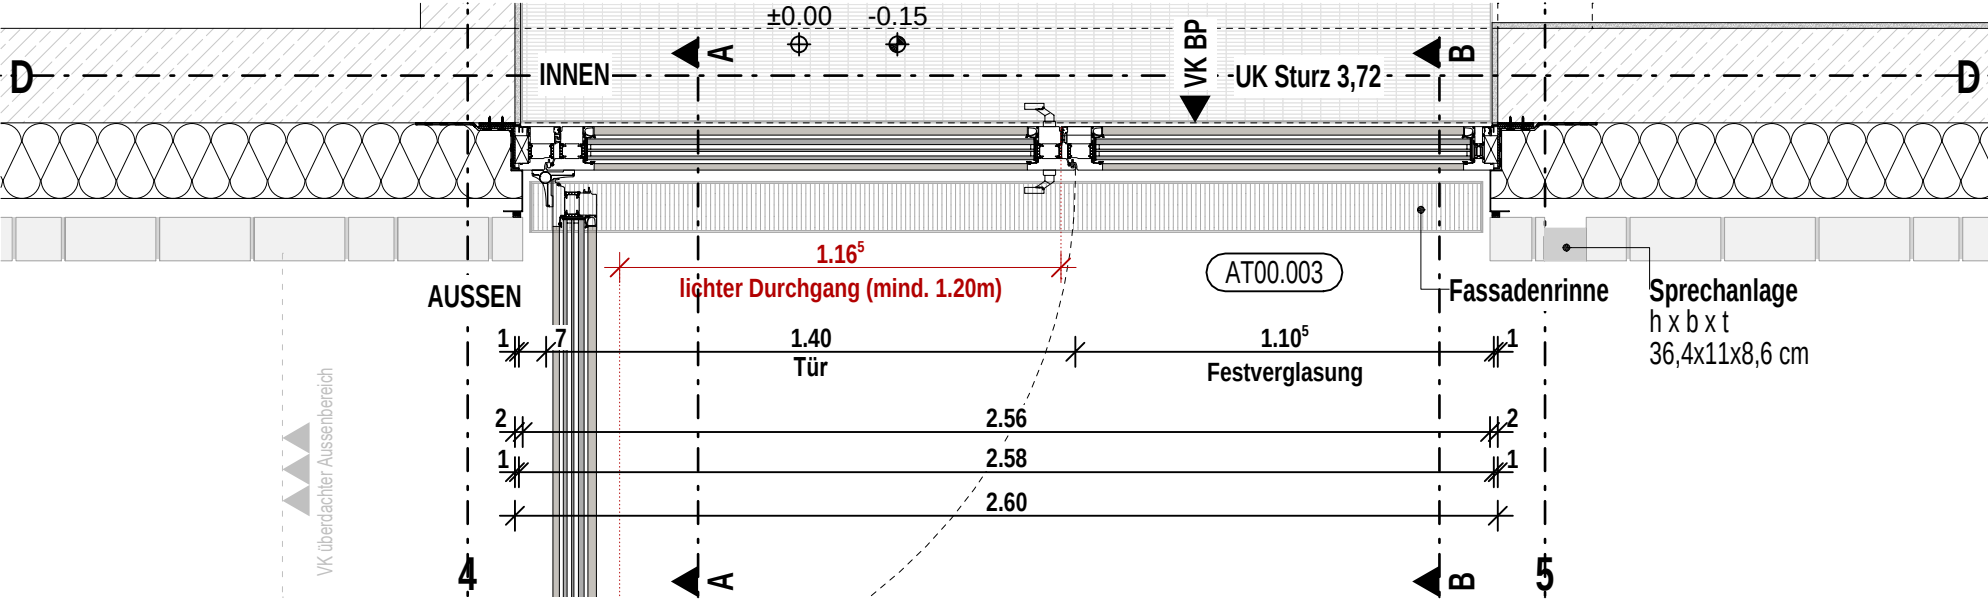


Grundriss


Planinhalt

T 02 Aufnahme AN+GR




Vorabzug

Architekt hjarchitekten PGmbH Beethovenstraße 5c 97080 Würzburg +49 931 465538 0	Bauherr Zentrum für Psychiatrie Süd Weingartshofer Str. 2 88214 Ravensburg +49 751 7601 0	Index	Datum	gez.	Format H/B 420 / 297	Maßstab 1:20	P-ID (Gewerk) A (ARCH)	Stand 22.09.2026
					Plan-ID A_ZFPW_5_-D.FA_G00_-6172_VA	Kurzname D.FA_6172_VA		
		VA	22.09.2026	fp				

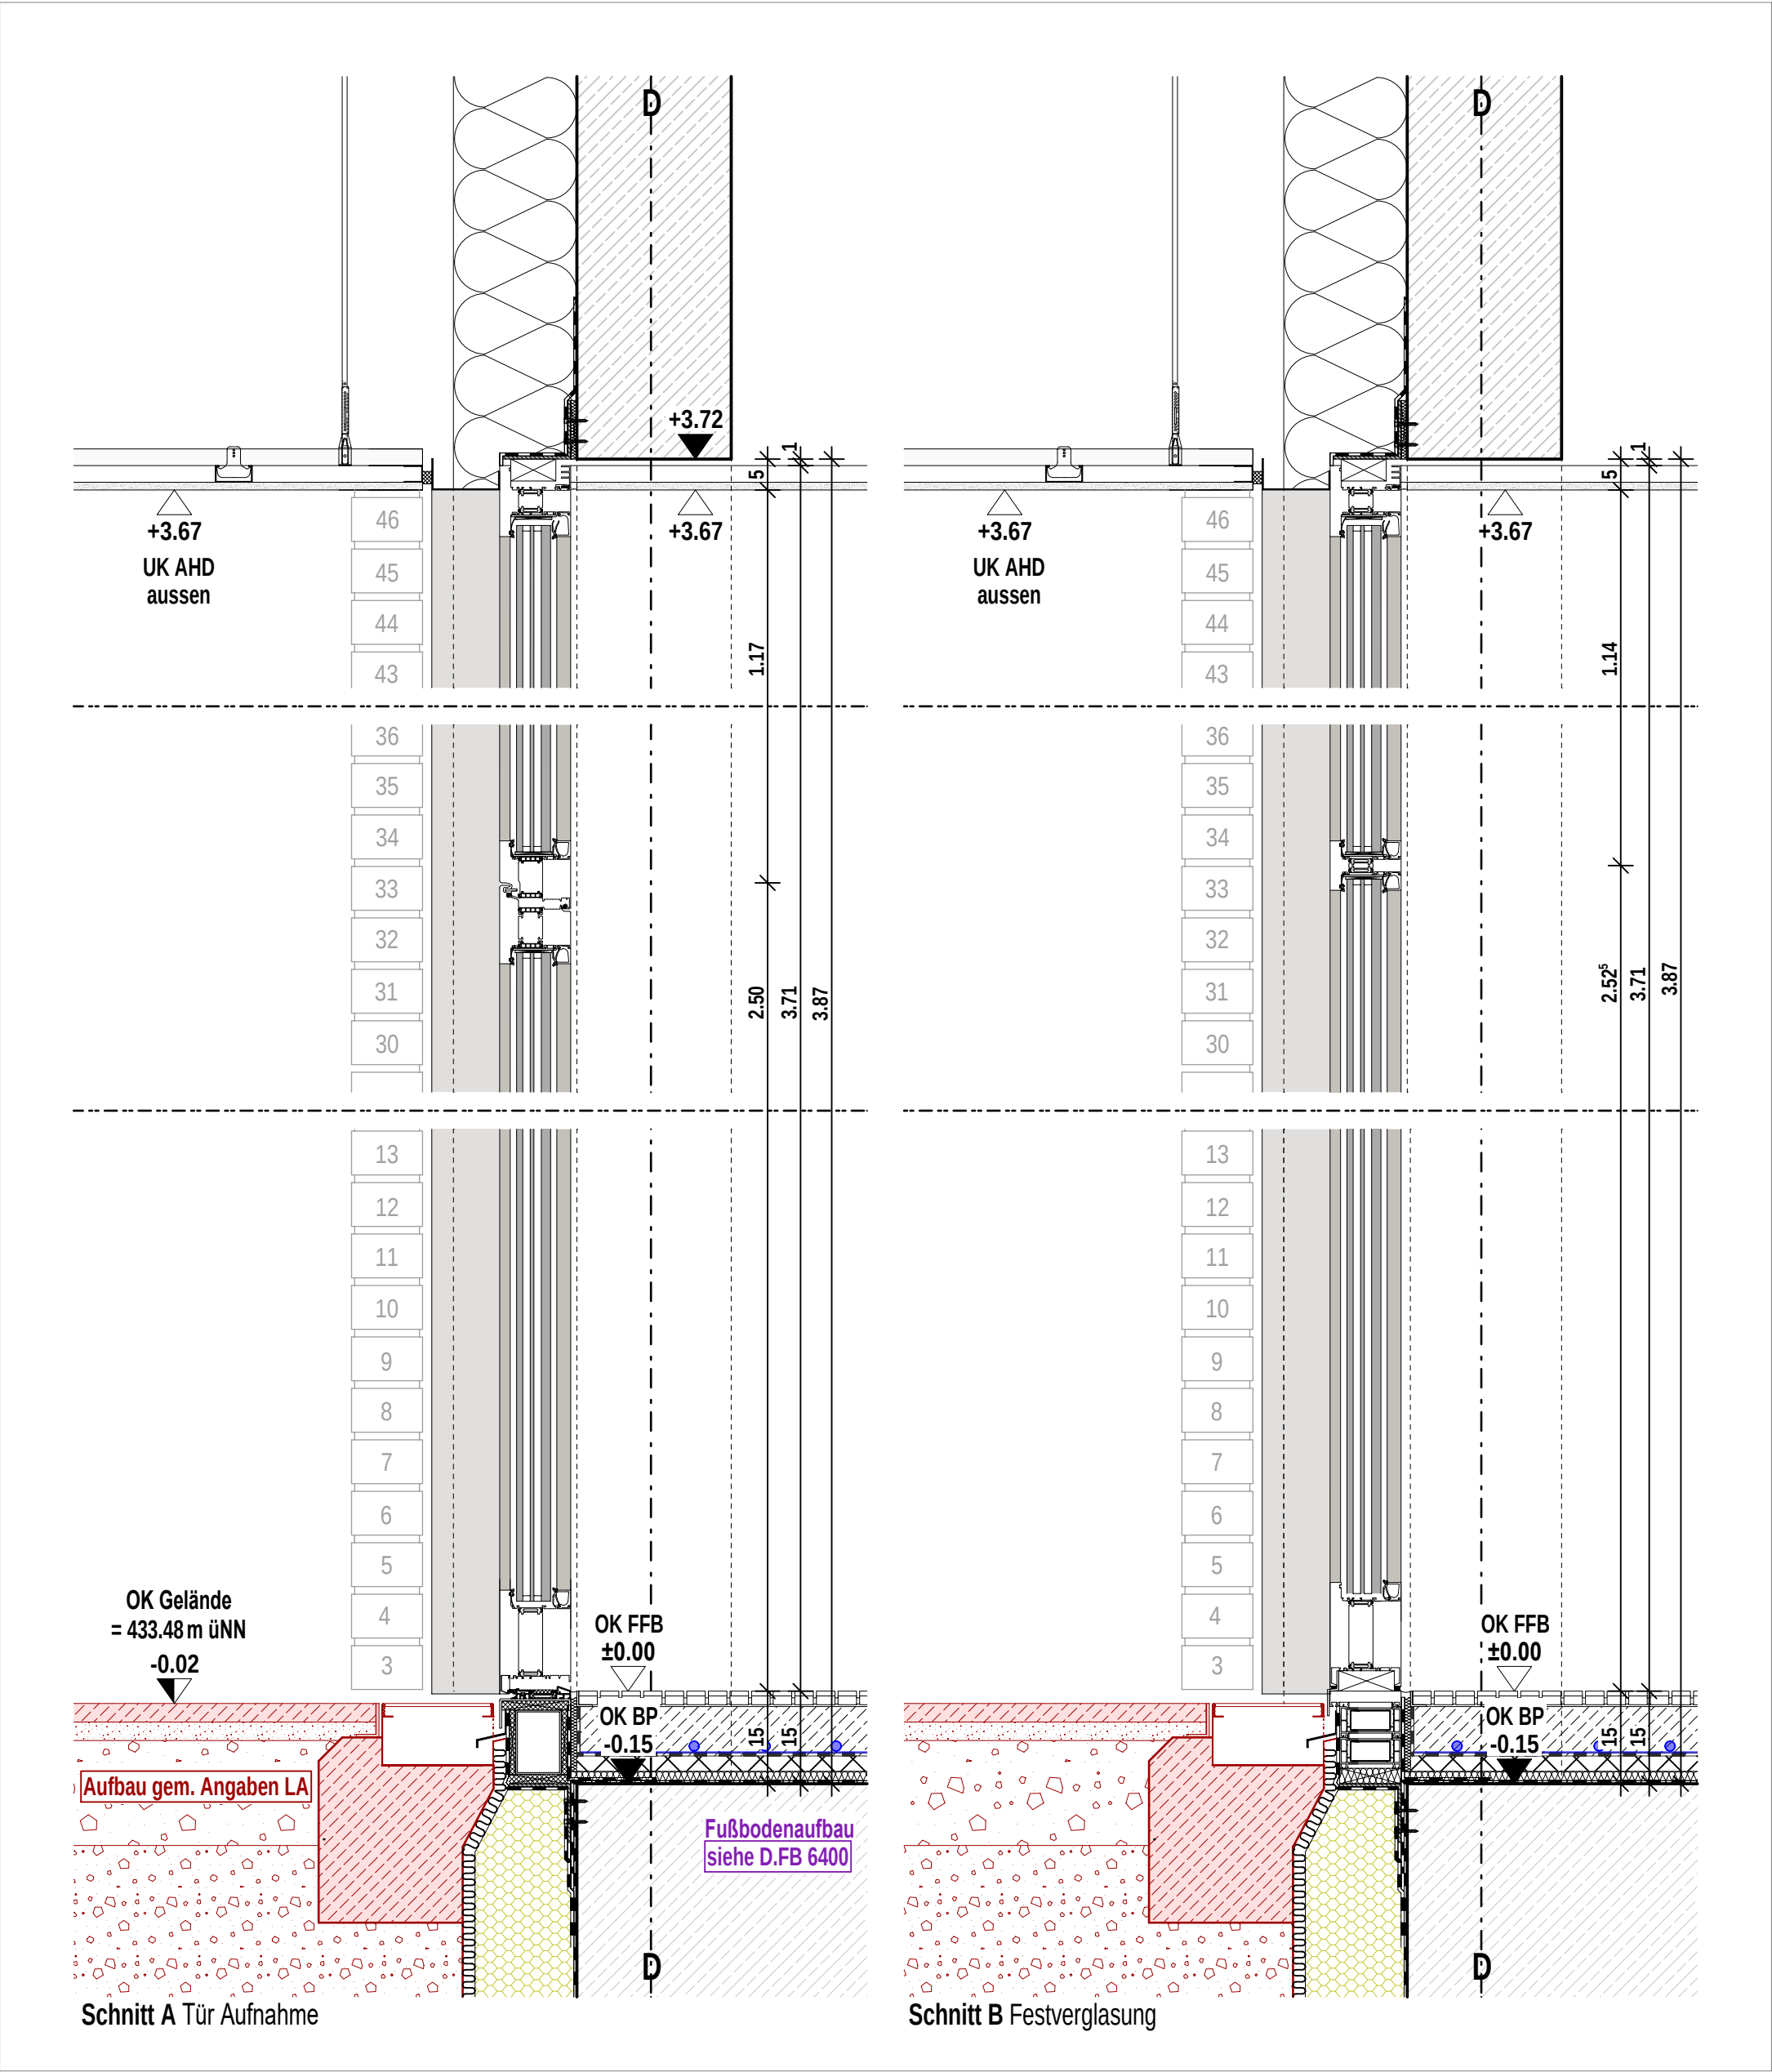

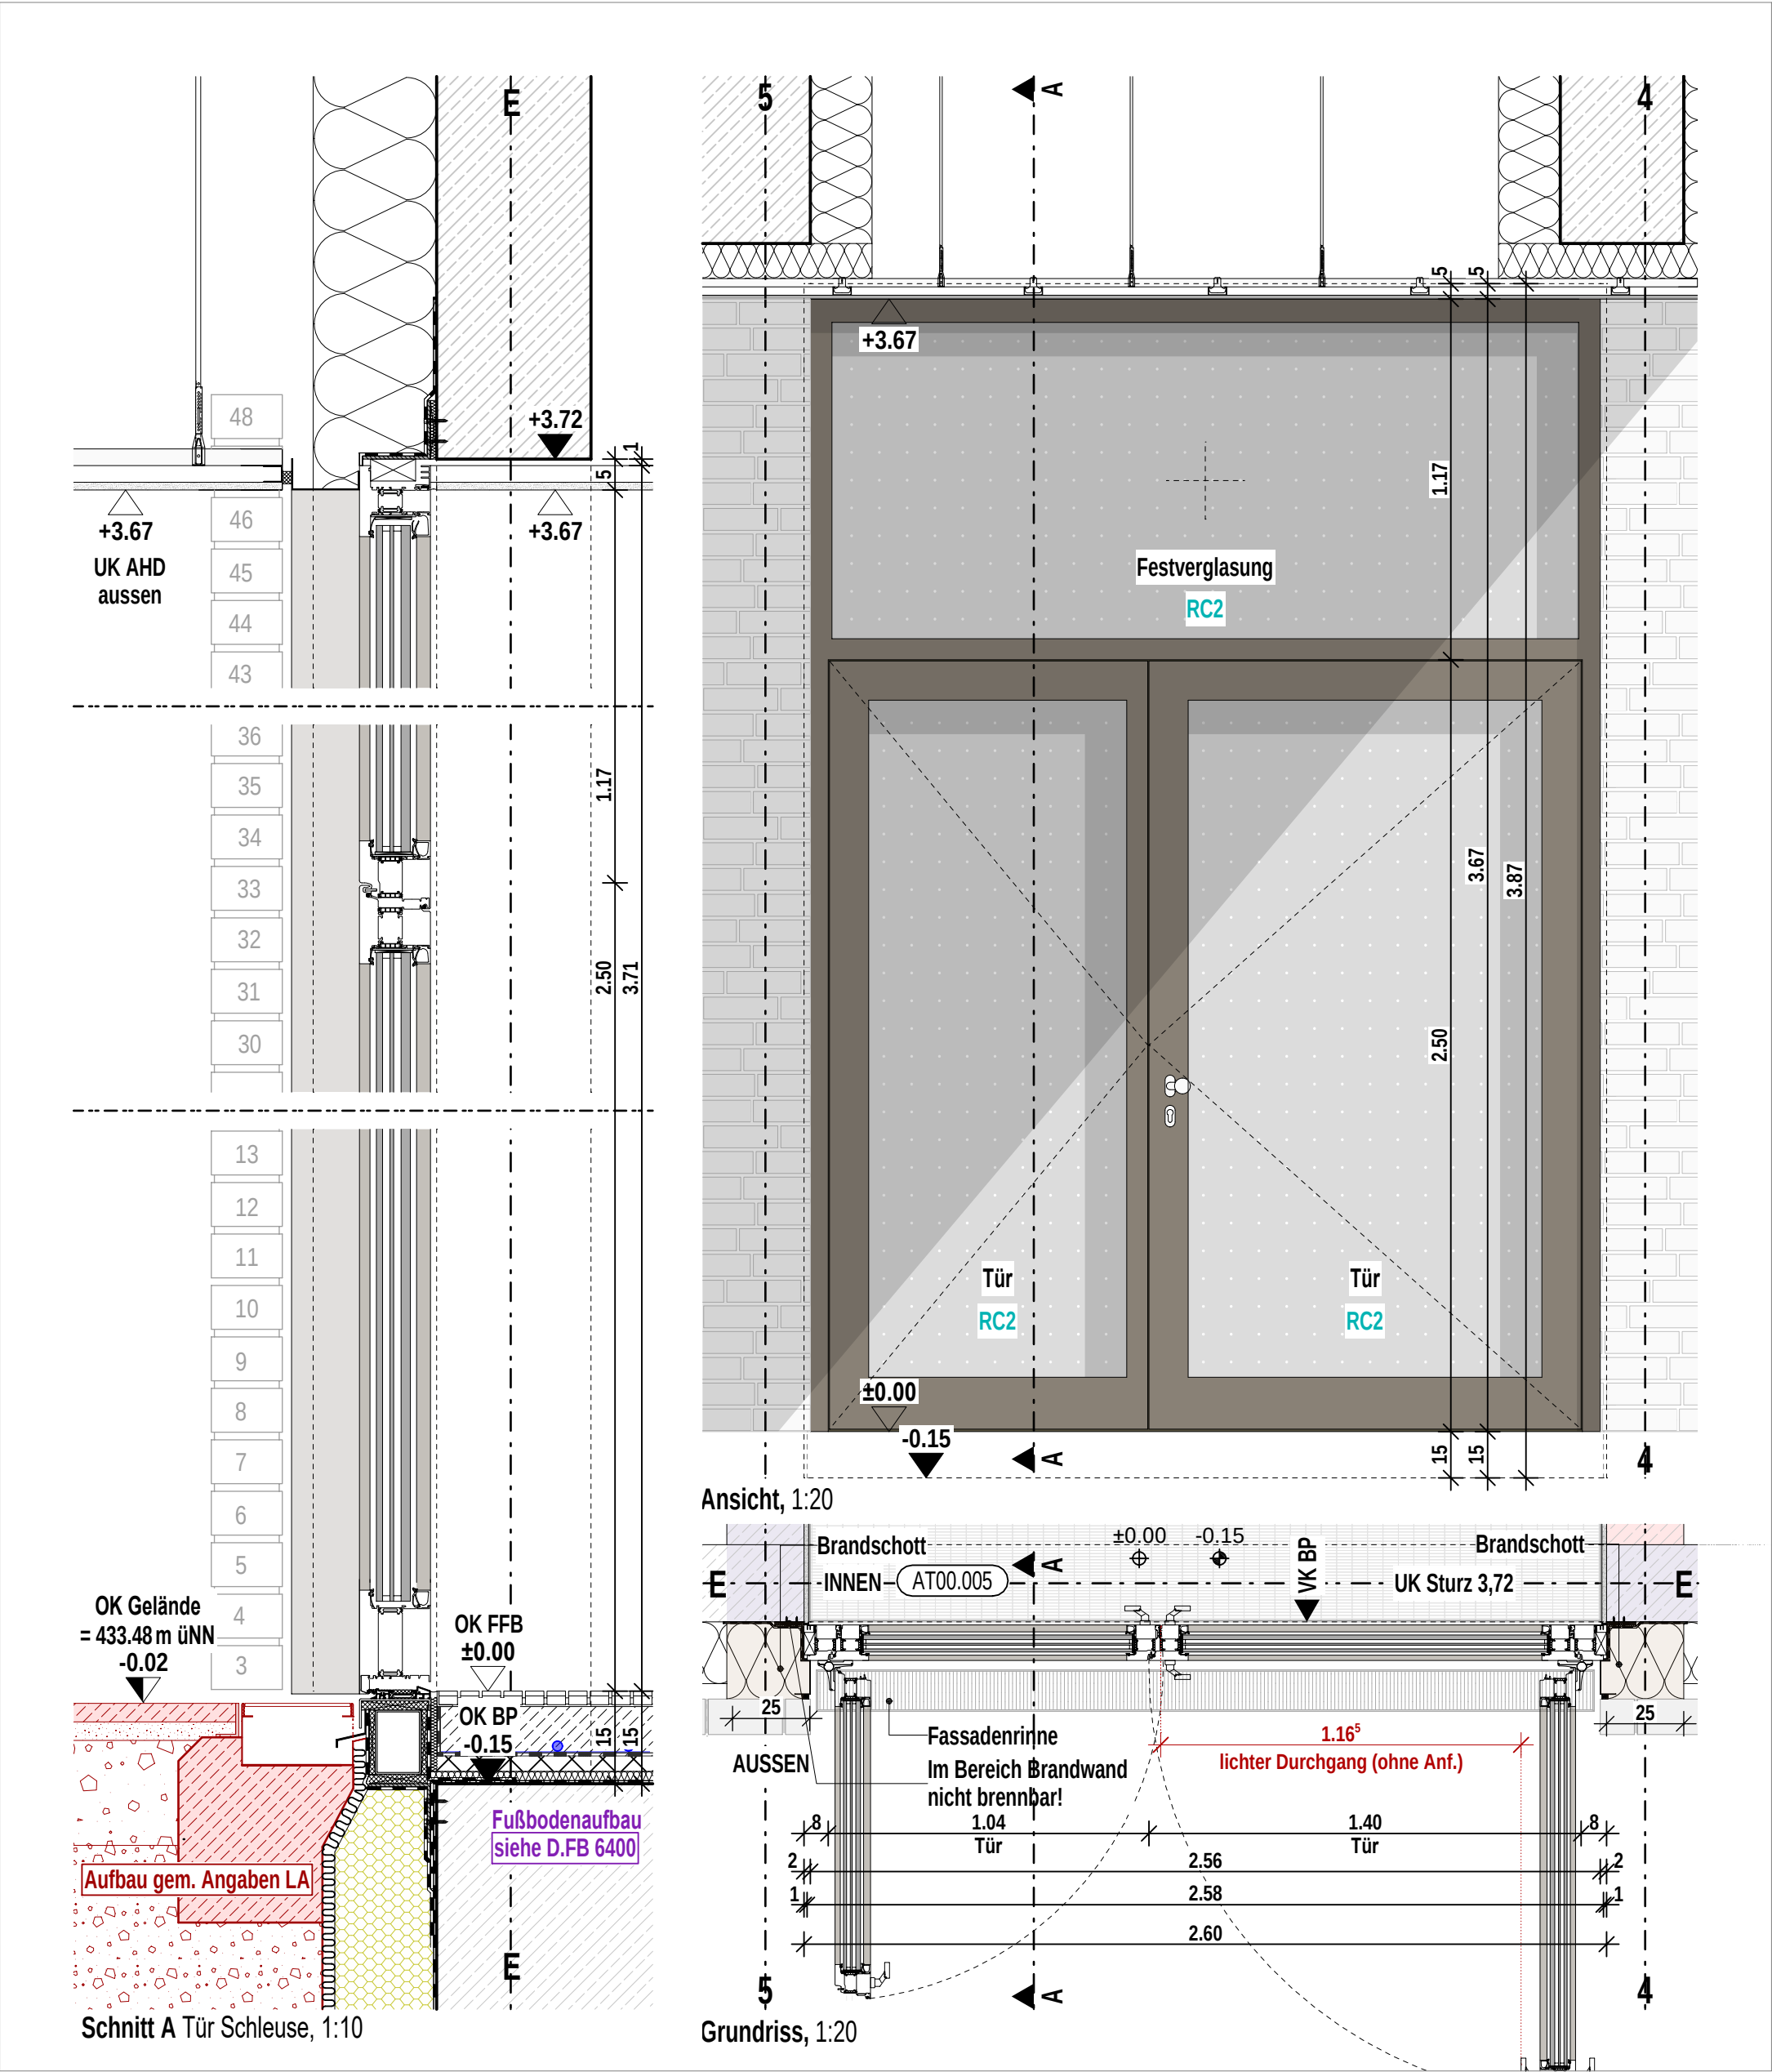

Zentrum für Psychiatrie (ZfP) Süd, Weißenau

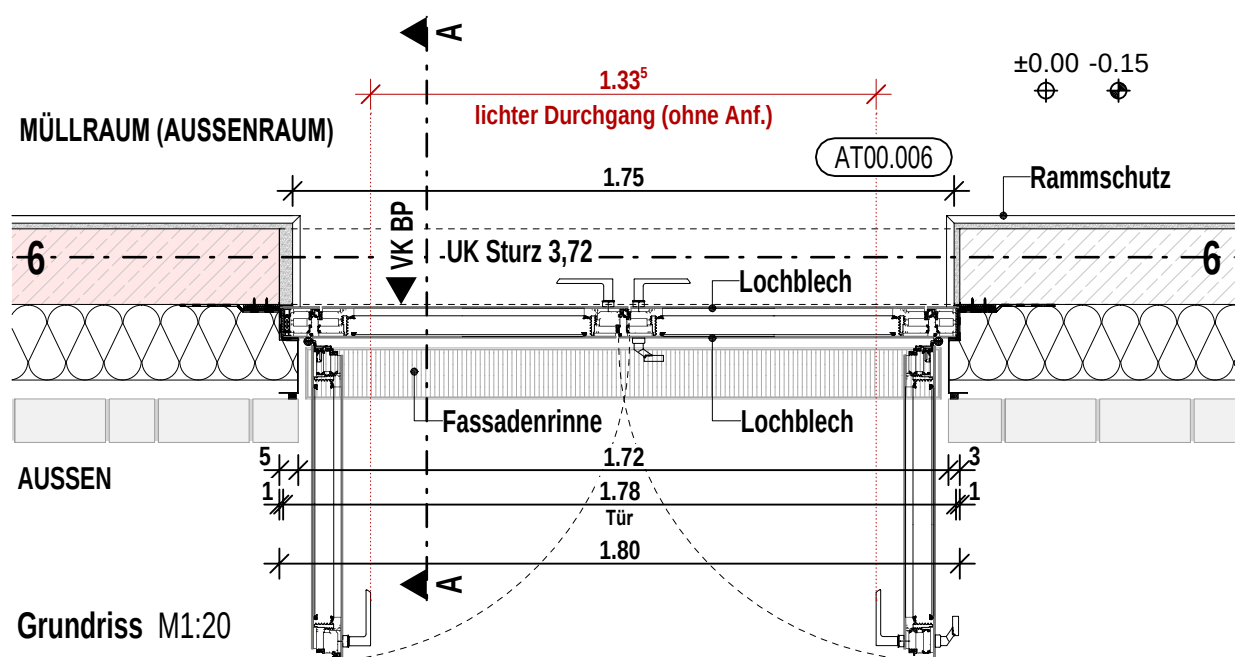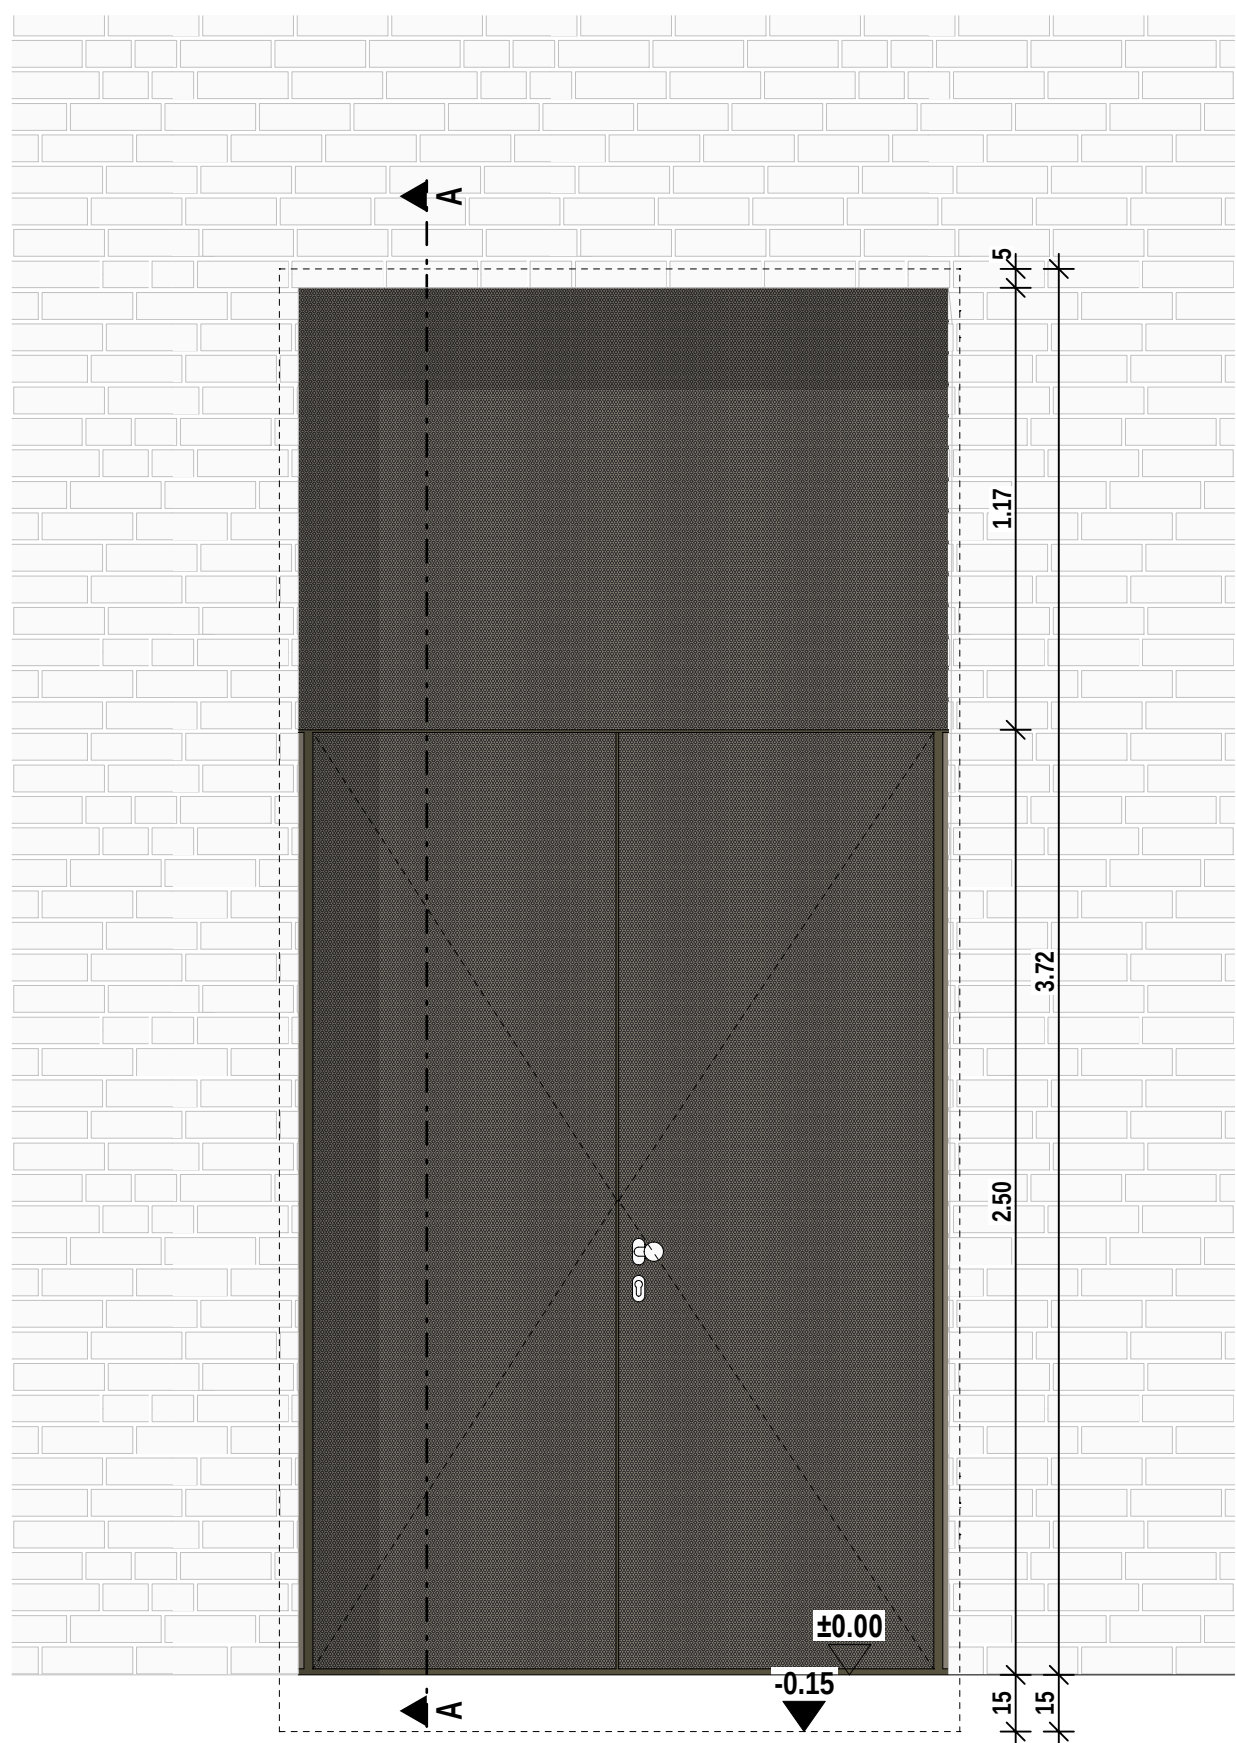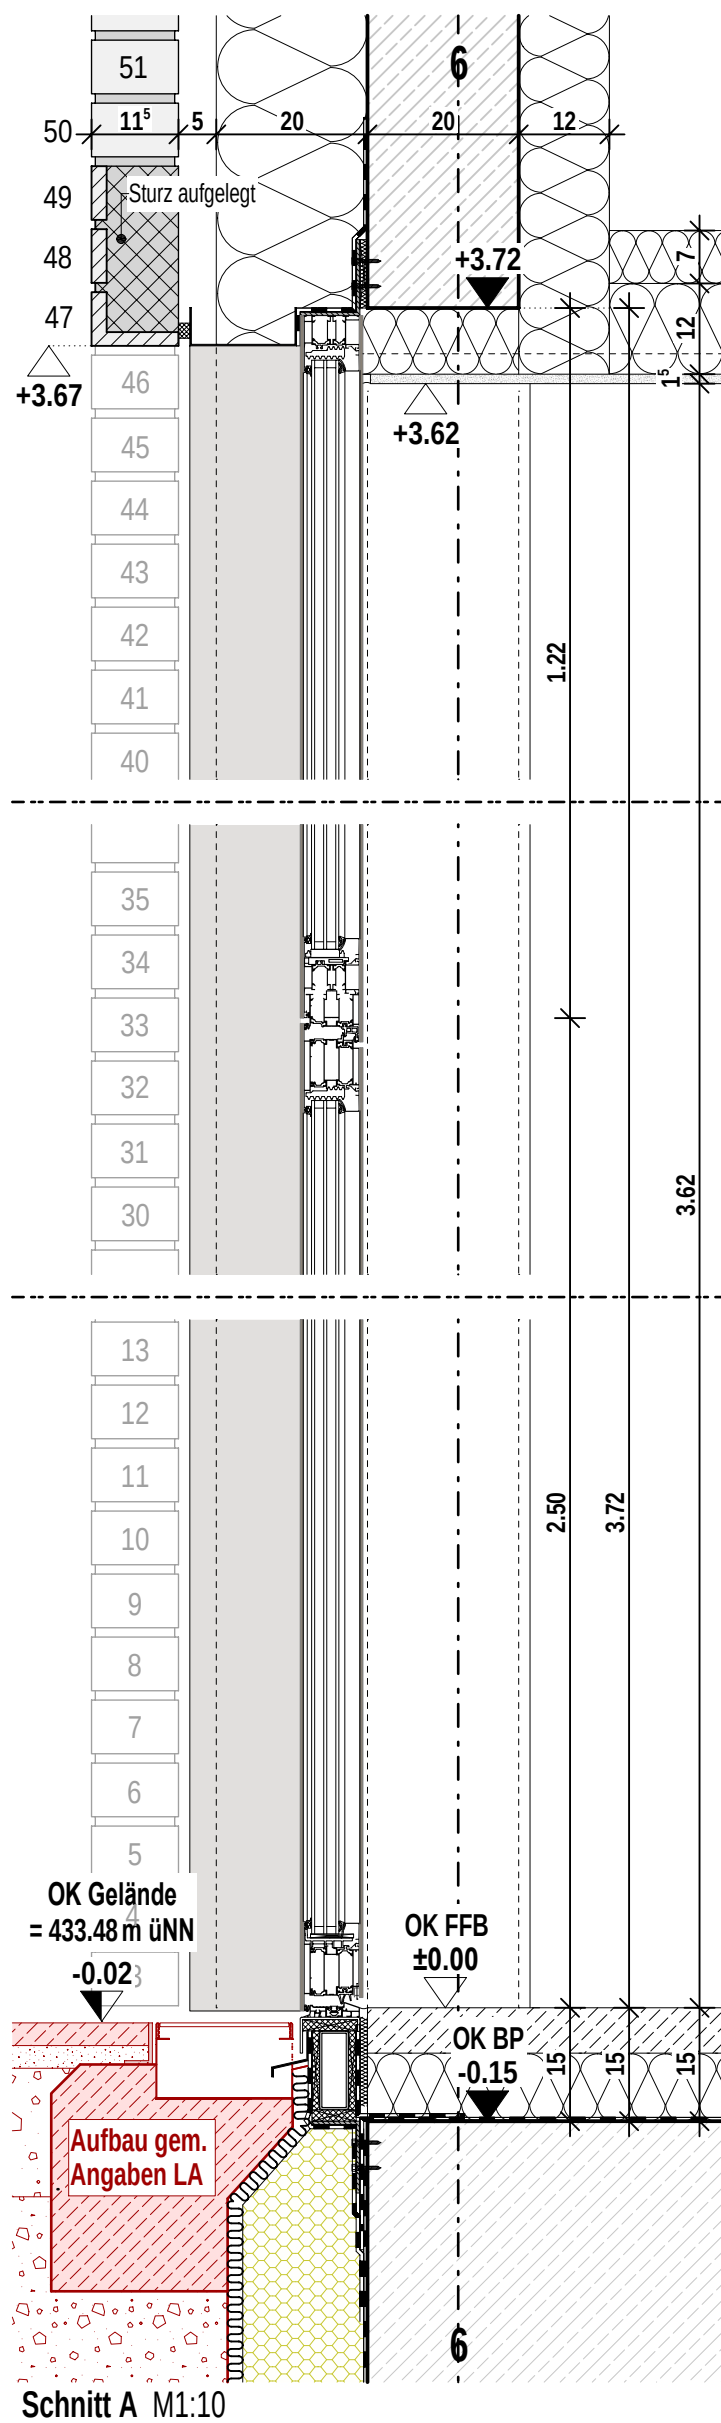

Format H/B 420 / 297	Maßstab 1:20/1:10	P-ID (Gewerk) A (ARCH)	Stand 22.09.2026
Plan-ID A_ZFPW_5_-D.FA_G00_-_6175_VA			Kurzname D.FA_6175_VA


Allplan 2024

Zentrum für Psychiatrie (ZfP) Süd, Weißenau



Vorabzug

Architekt hjparchitekten PGmbH Beethovenstraße 5c 97080 Würzburg +49 931 465538 0	Bauherr	Index	Datum	gez.	Format H/B	Maßstab	P-ID (Gewerk)	Stand
	Zentrum für Psychiatrie Süd				420 / 297	1:20	A (ARCH)	22.09.2026
	Weingartshofer Str. 2				Plan-ID			Kurzname
	88214 Ravensburg							
	+49 751 7601 0	VA	22.09.2026	fp	A_ZFPW_5 - D.FA_G00 - _6177_VA			D.FA_6177_VA

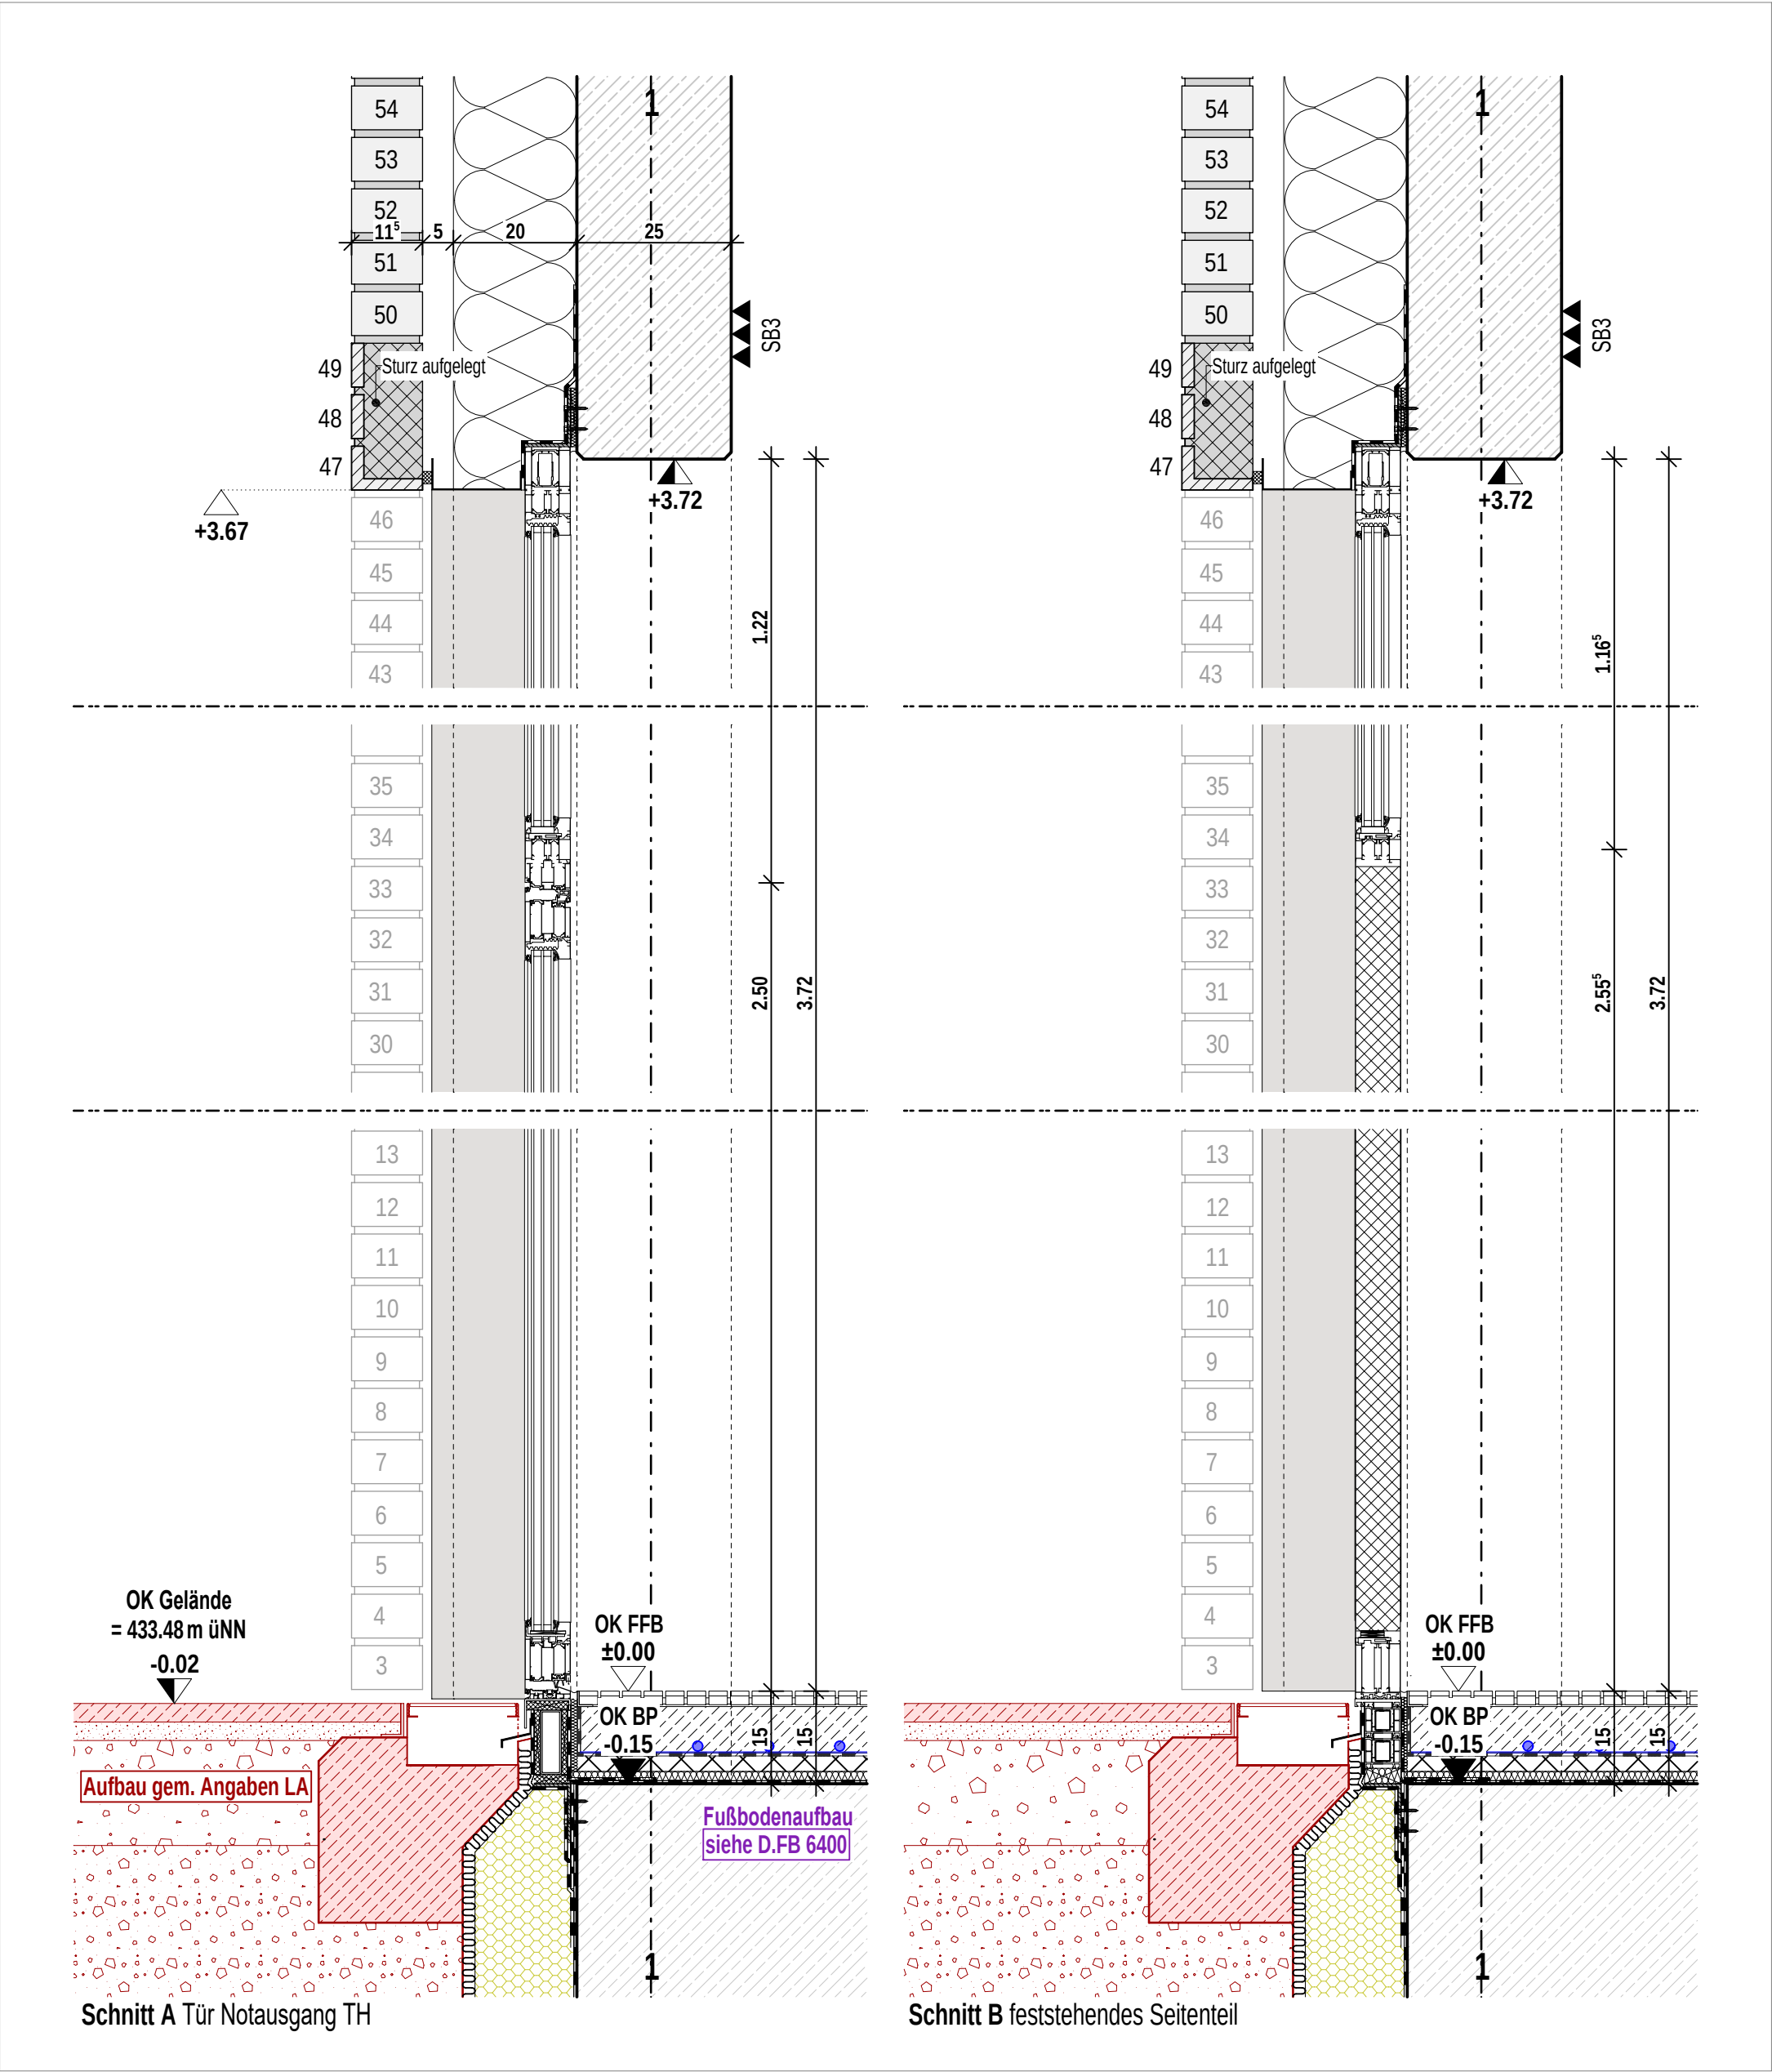


Planinhalt					T 05 Notausgang TH SA+SB					Vorabzug	
Architekt hjparchitekten PGmbH Beethovenstraße 5c 97080 Würzburg +49 931 465538 0	Bauherr Zentrum für Psychiatrie Süd Weingartshofer Str. 2 88214 Ravensburg +49 751 7601 0	Index	Datum	gez.	Format H/B 420 / 297	Maßstab 1:10	P-ID (Gewerk) A (ARCH)	Stand 22.09.2026			
					Plan-ID A_ZFPW_5 - D.FA_G00 - 6178_VA	Kurzname D.FA_6178_VA					
		VA	22.09.2026	fp							

Zentrum für Psychiatrie (ZfP) Süd, Weißenau




Vorabzug

Architekt hjparchitekten PGmbH Beethovenstraße 5c 97080 Würzburg +49 931 465538 0	Bauherr	Index	Datum	gez.	Format H/B	Maßstab	P-ID (Gewerk)	Stand
	Zentrum für Psychiatrie Süd				420 / 297	1:20	A (ARCH)	22.09.2026
	Weingartshofer Str. 2							
	88214 Ravensburg				Plan-ID			Kurzname
	+49 751 7601 0	VA	22.09.2026	fp	A_ZFPW_5_-D.FA_G00_-6179_VA			D.FA_6179_VA

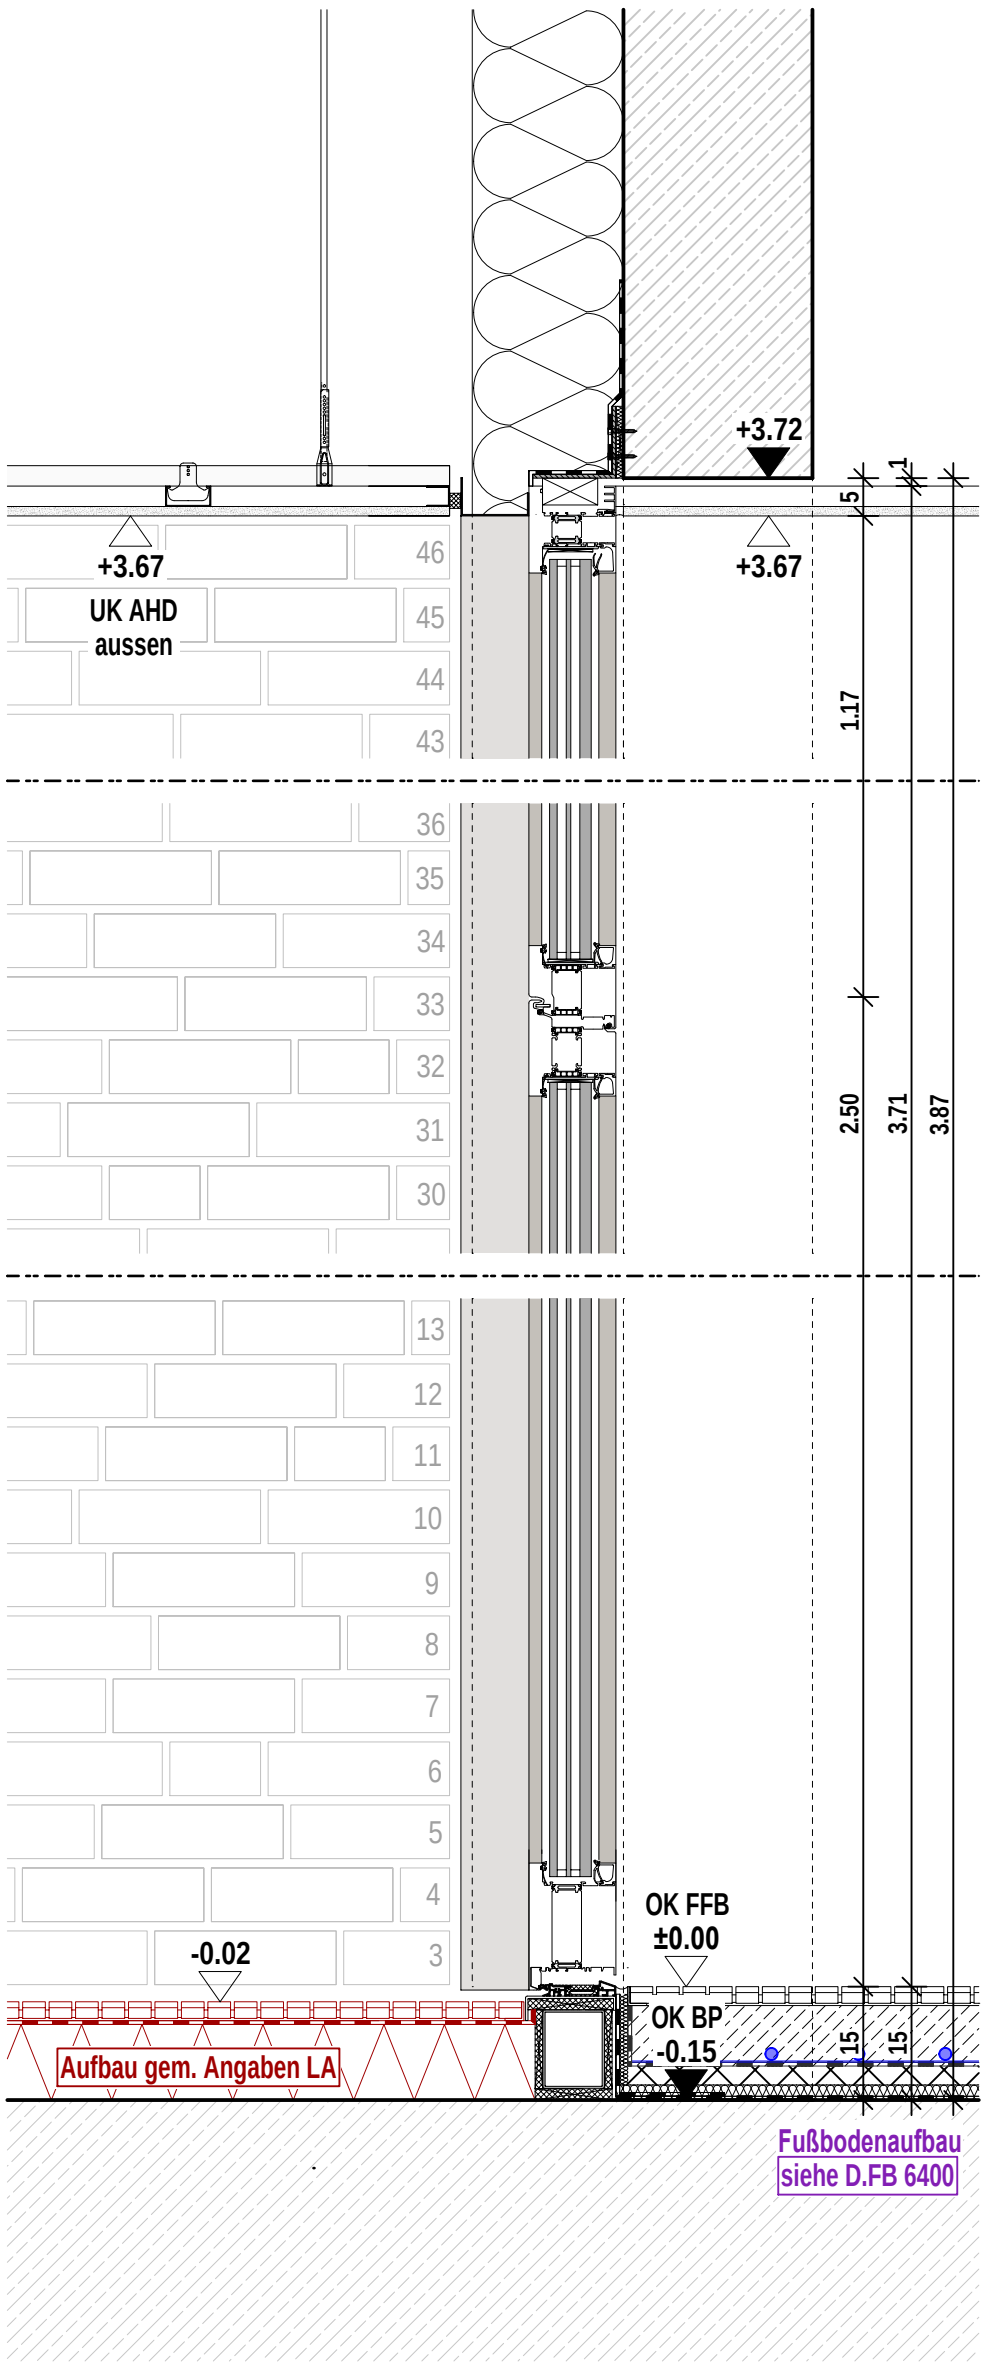



Schnitt A Tür Gartenzugang

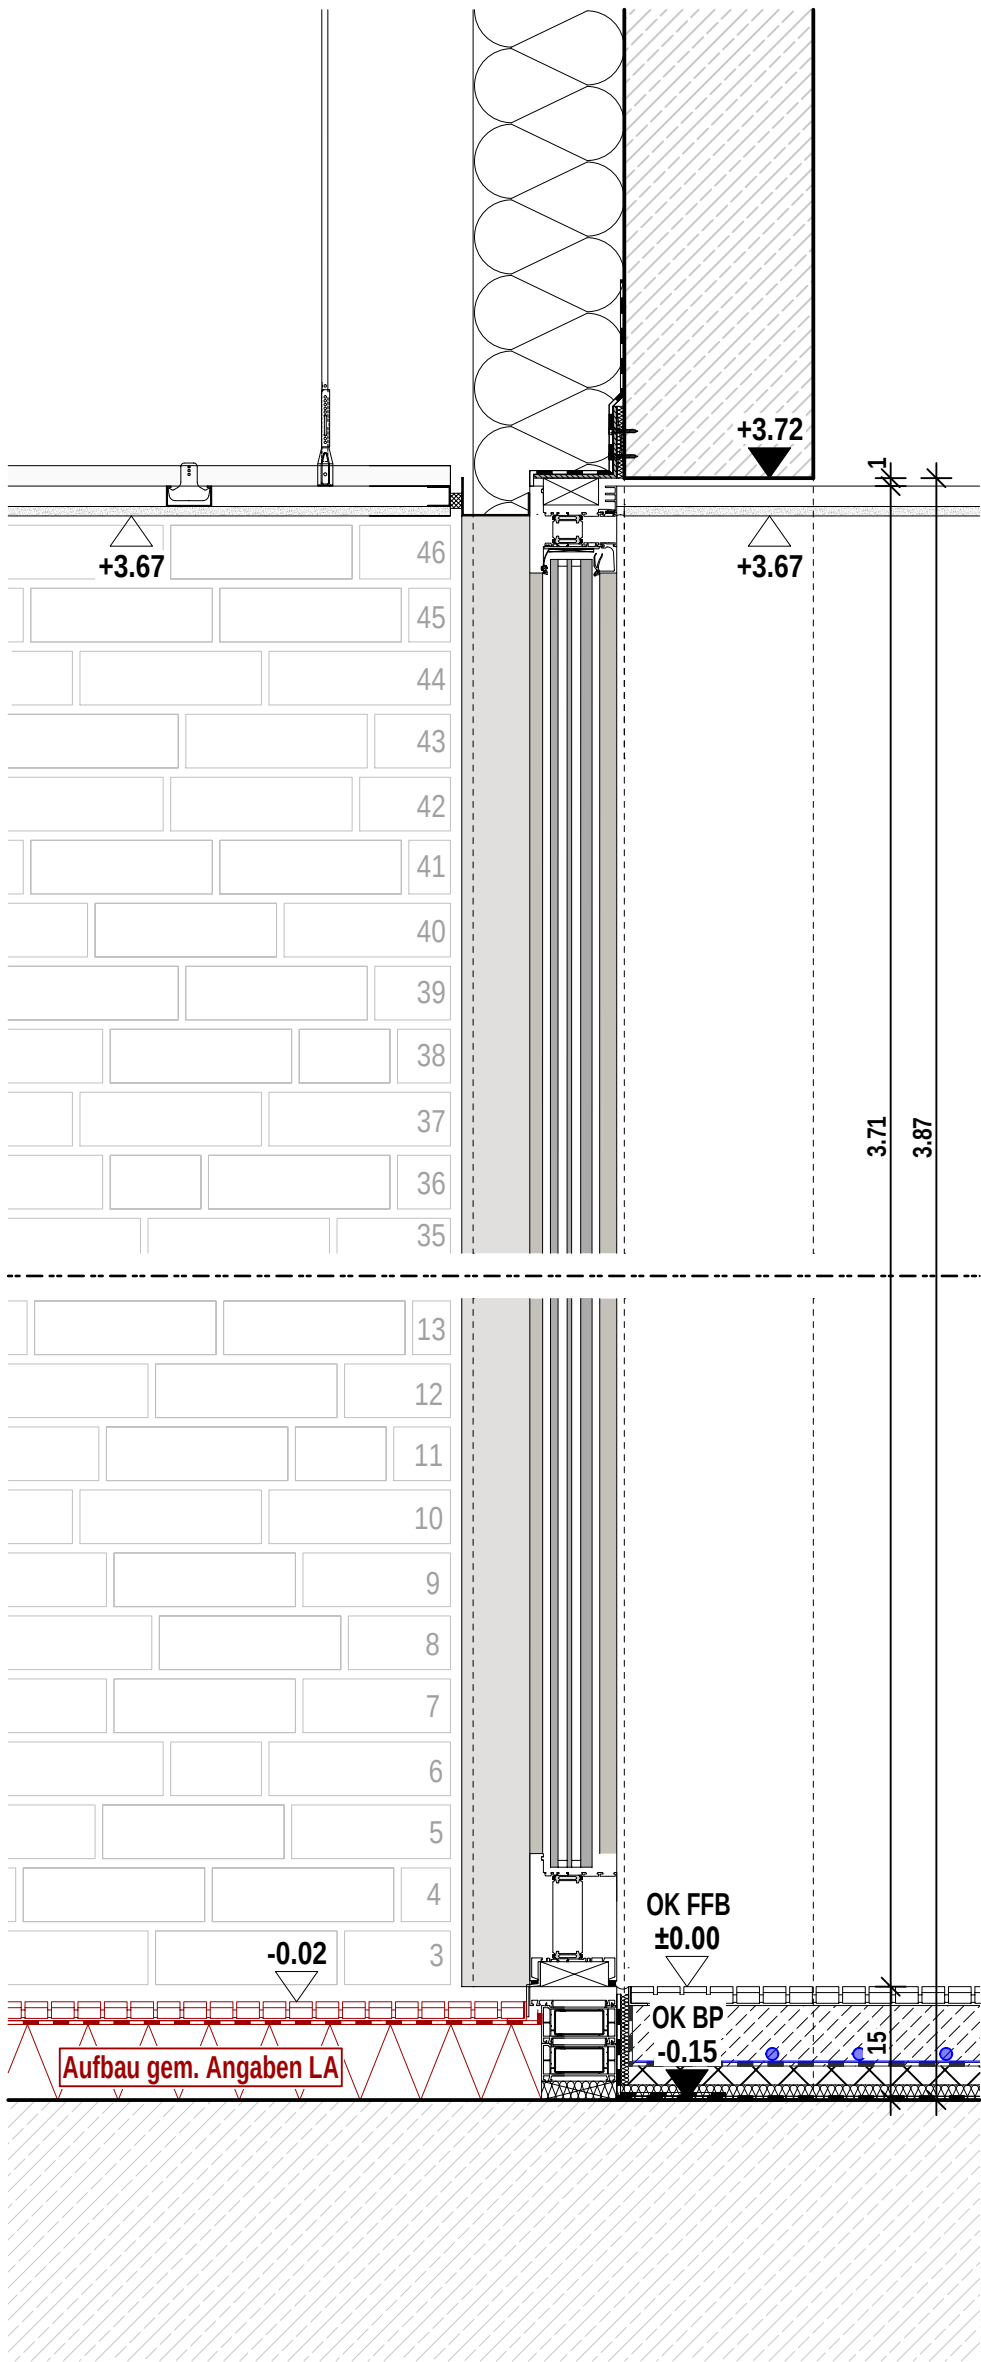


Schnitt B Festverglasung

Planinhalt									Vorabzug
T 06 Gartenzugang SA+SB									
Architekt hjarchitekten PGmbH Beethovenstraße 5c 97080 Würzburg +49 931 465538 0	Bauherr Zentrum für Psychiatrie Süd Weingartshofer Str. 2 88214 Ravensburg +49 751 7601 0	Index	Datum	gez.	Format H/B 420 / 297	Maßstab 1:10	P-ID (Gewerk) A (ARCH)	Stand 22.09.2026	
					Plan-ID A_ZFPW_5_-D.FA_G00_-6180_VA	Kurzname D.FA_6180_VA			
		VA	22.09.2026	fp					


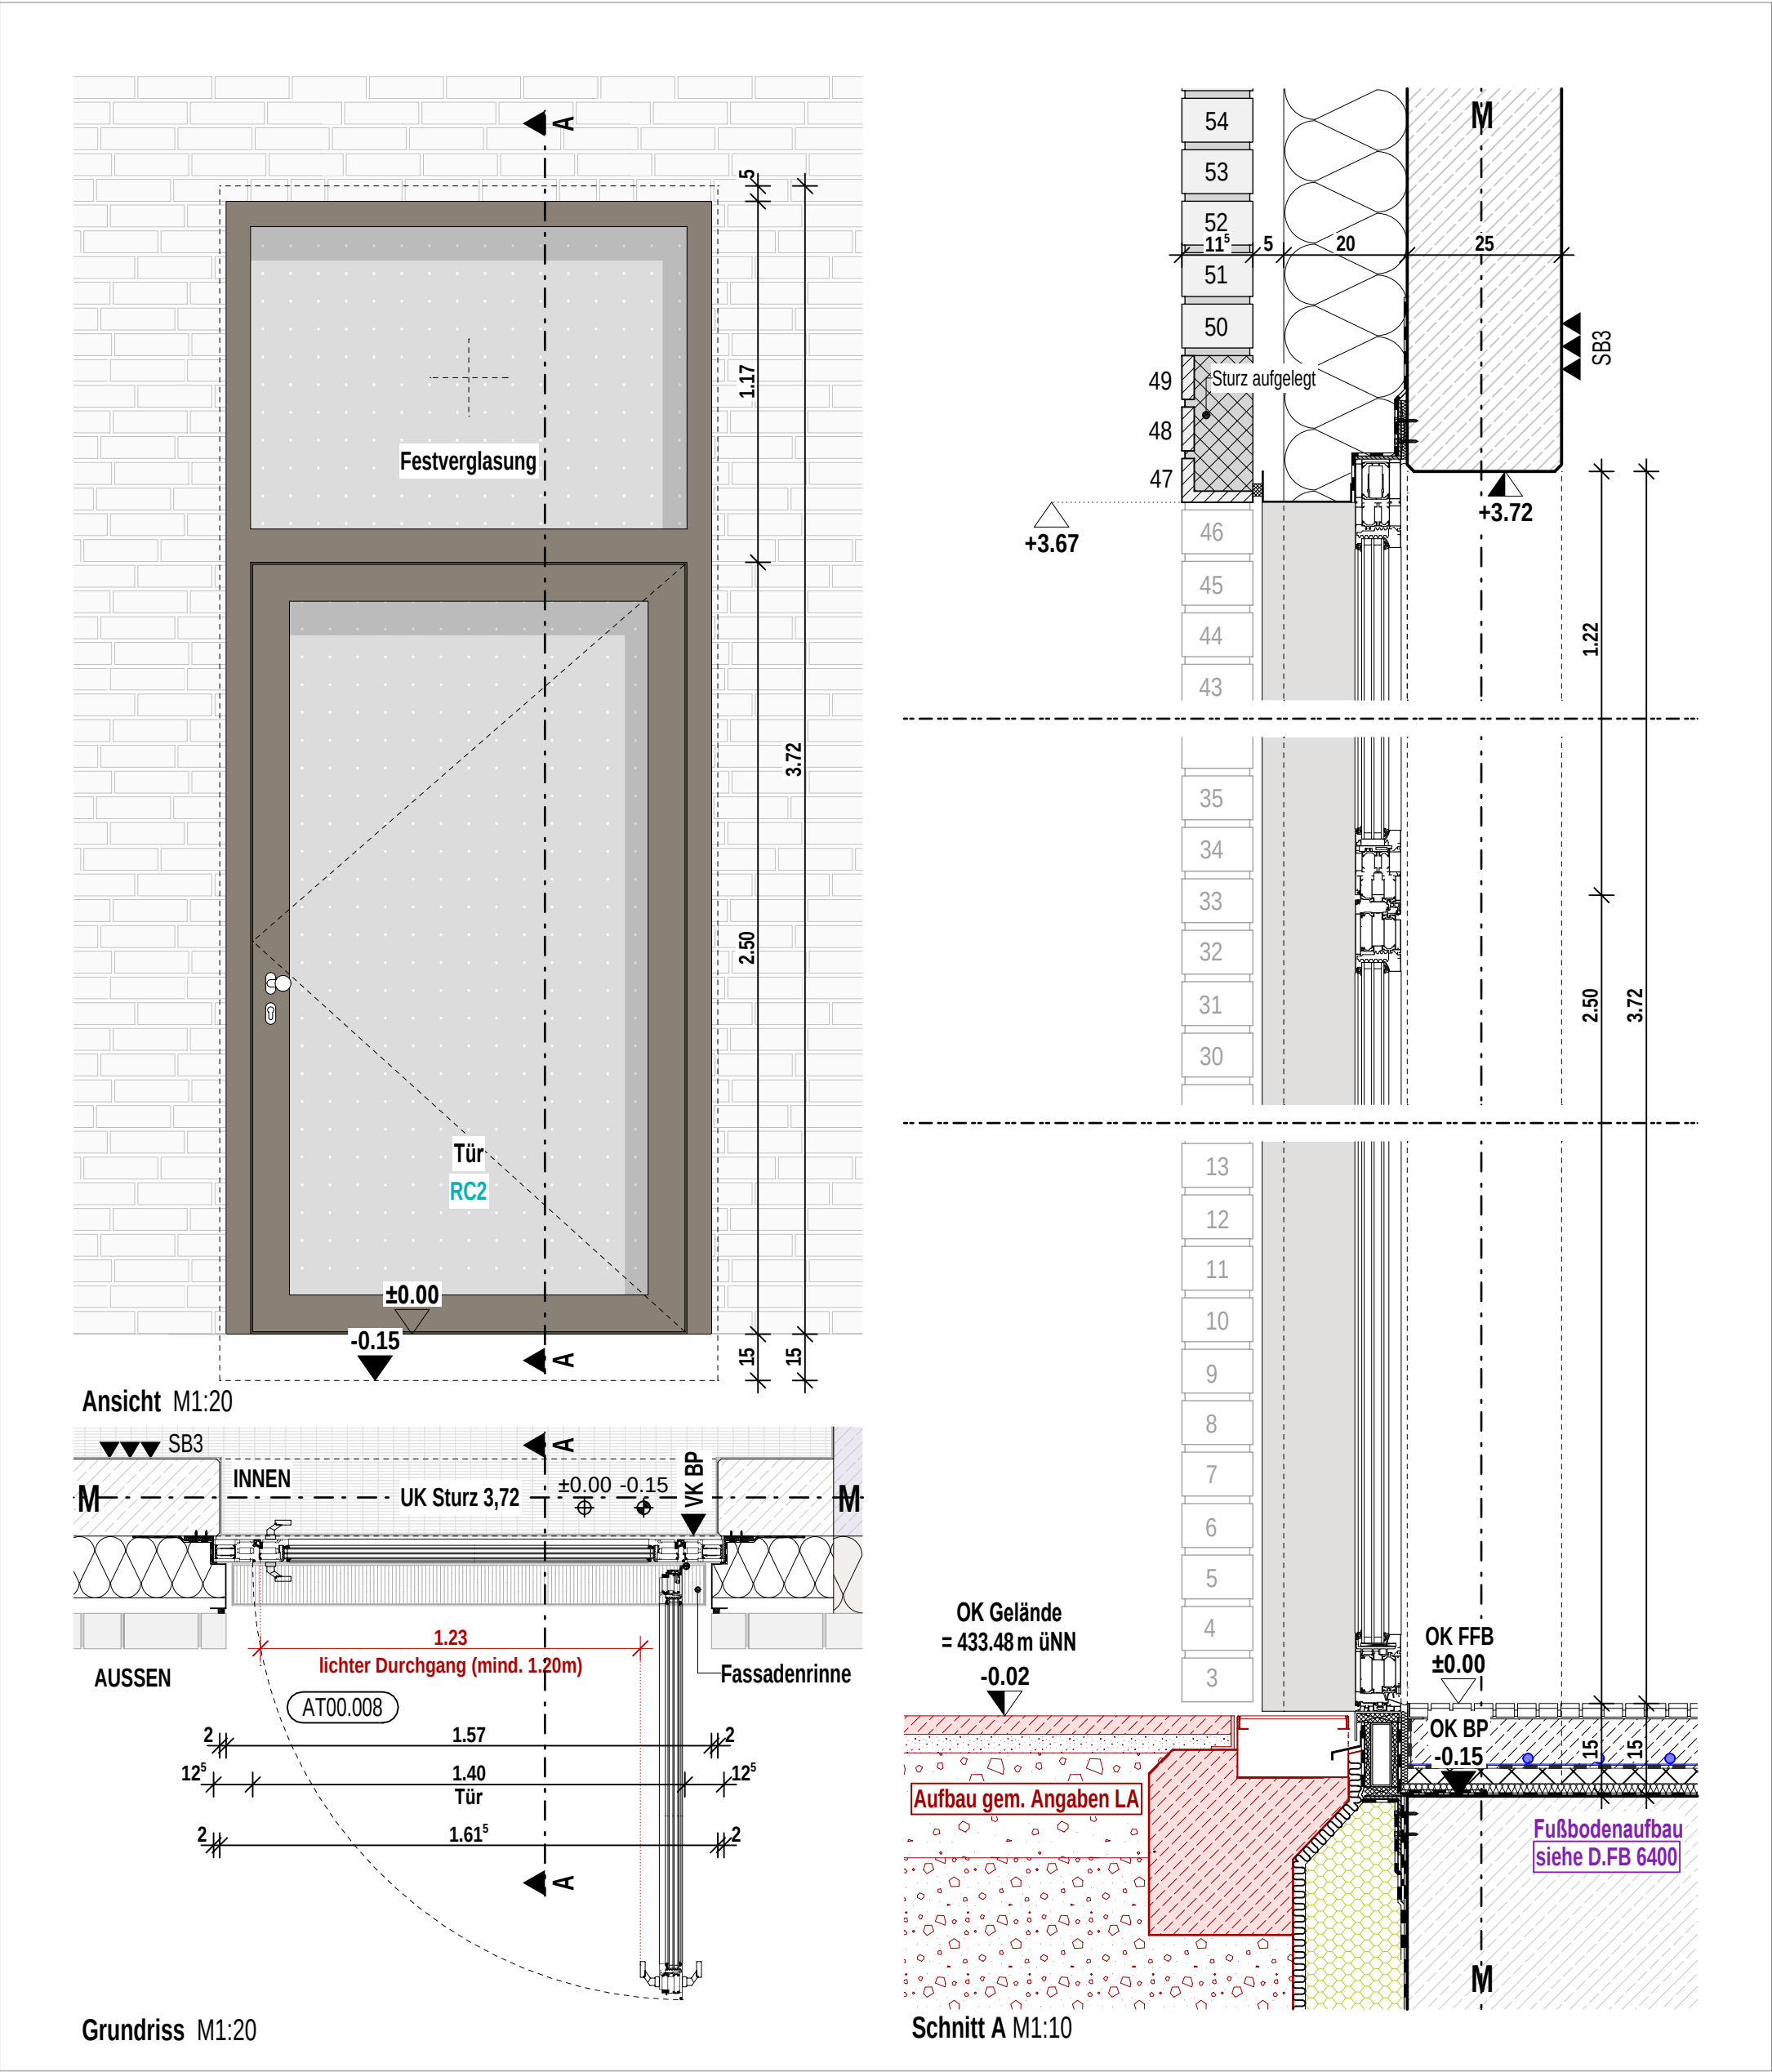


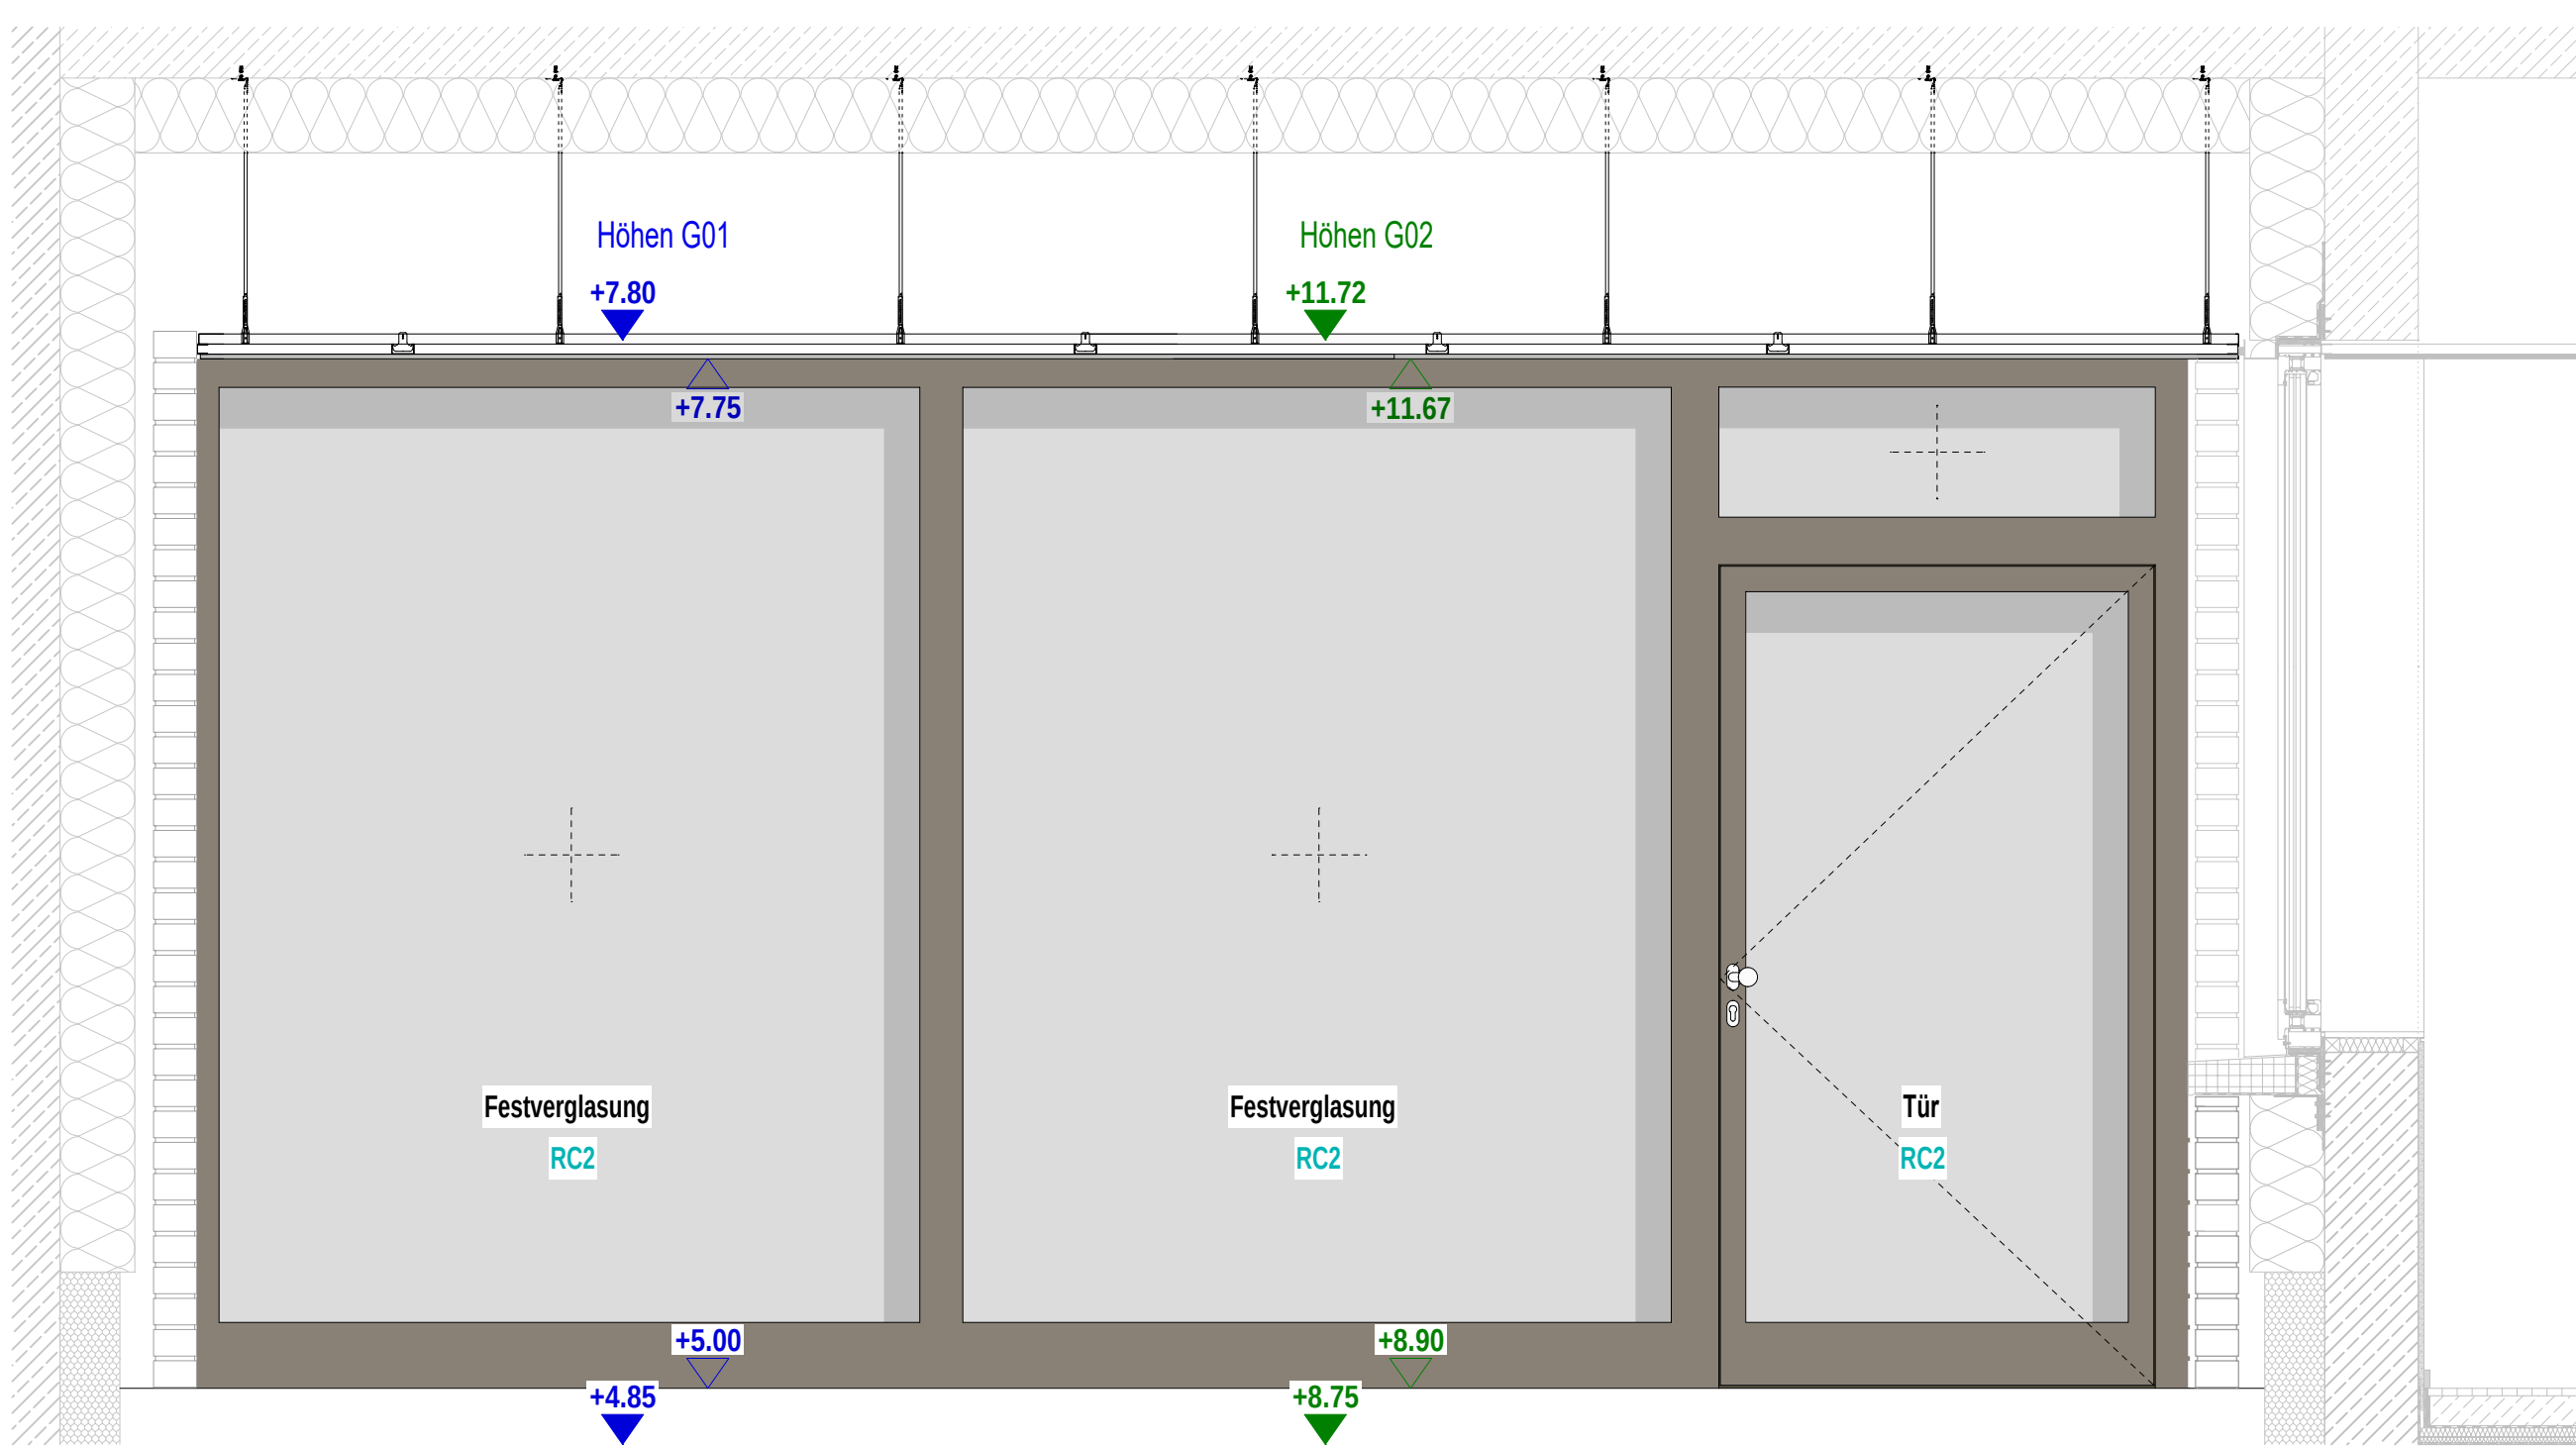



Ansicht Tür Freibereich Intensiv G01 + G02

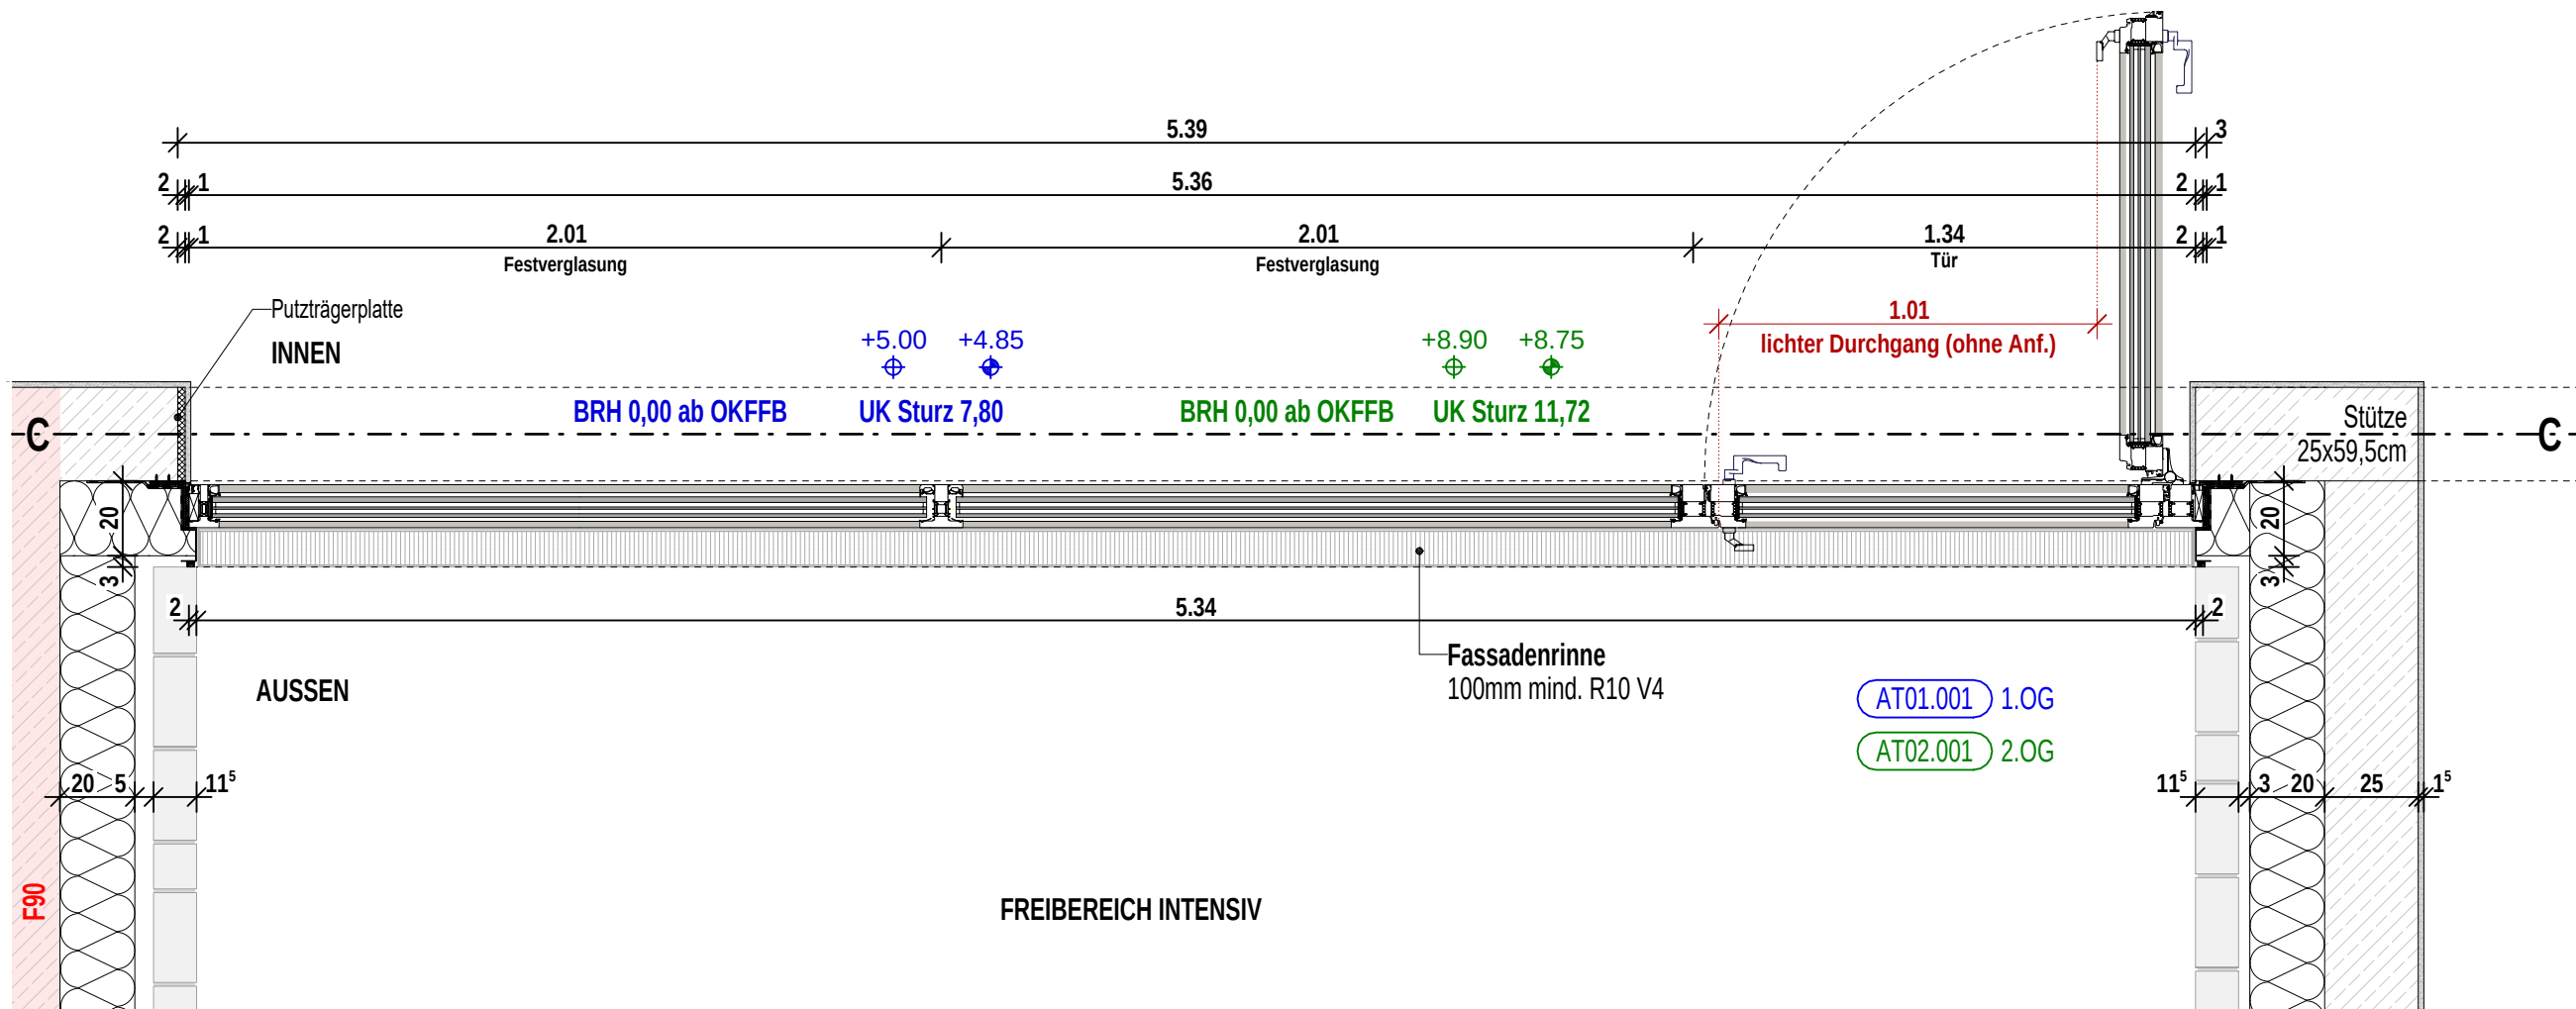



Grundriss Tür Freibereich Intensiv G01 + G02

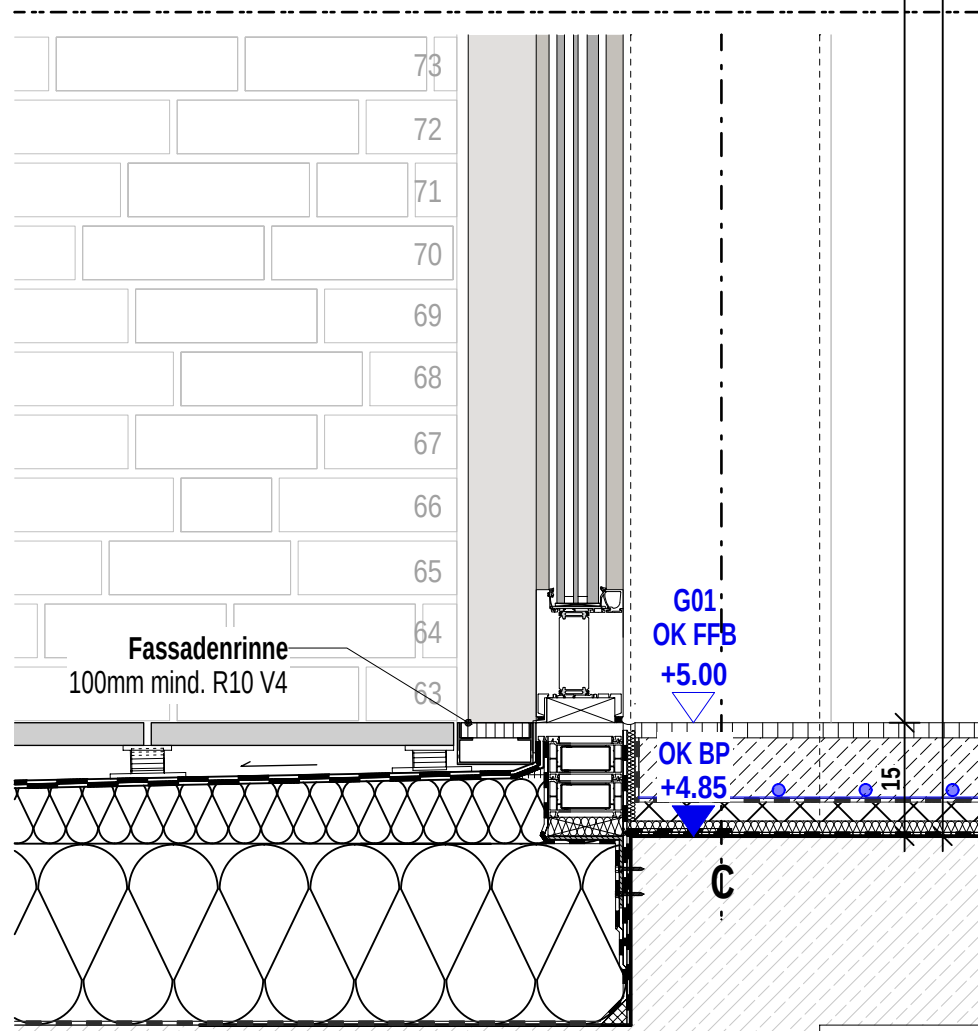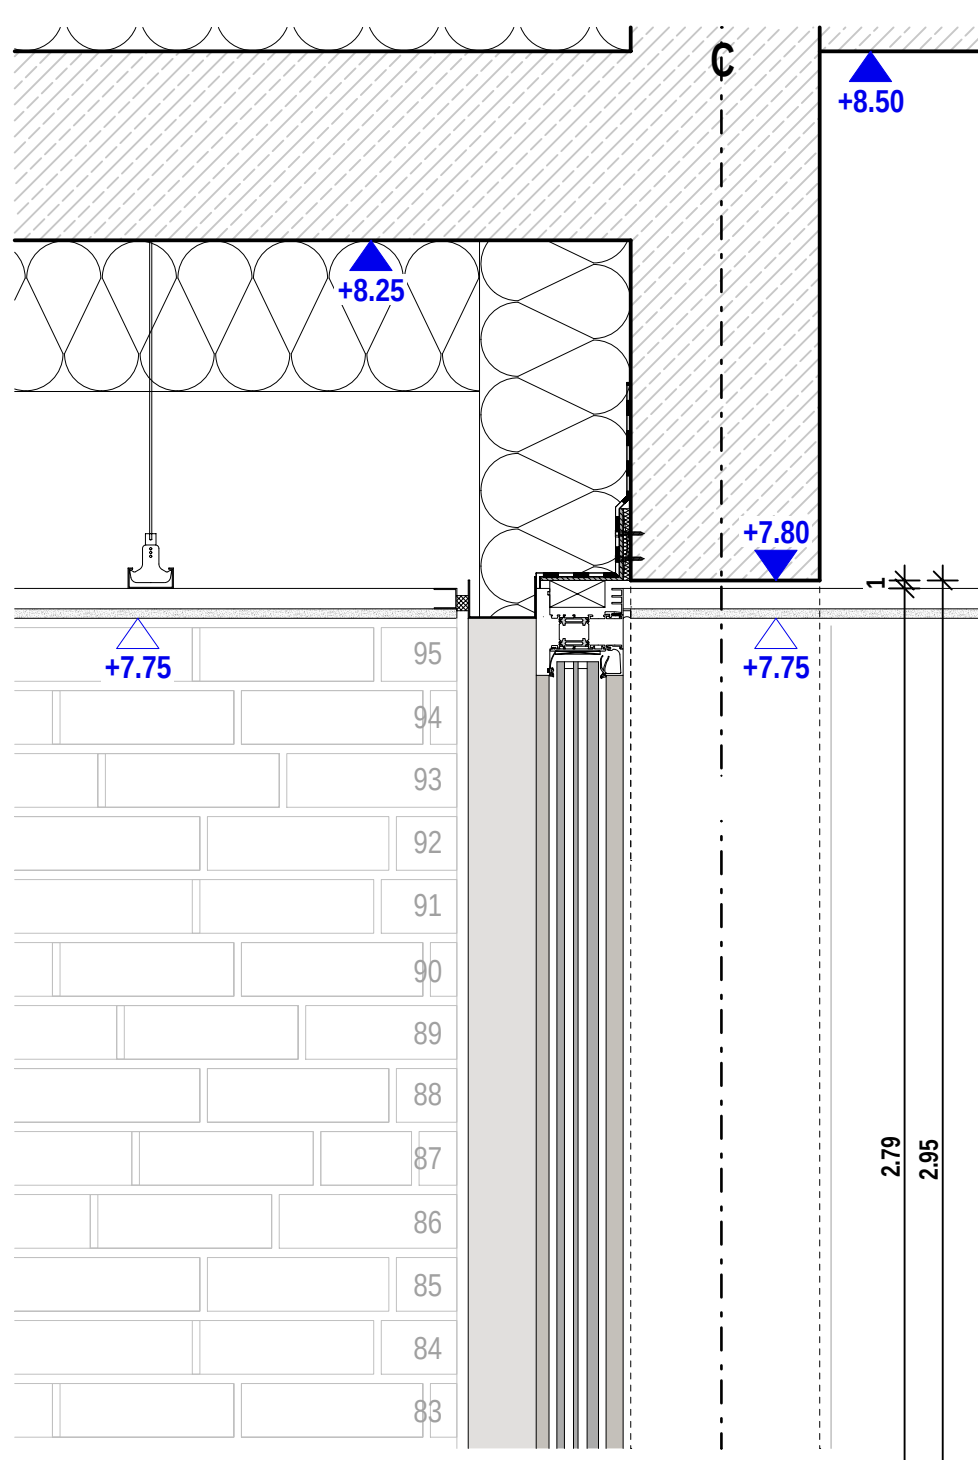

Schnitt A Festverglasung Freibereich Intensiv G01

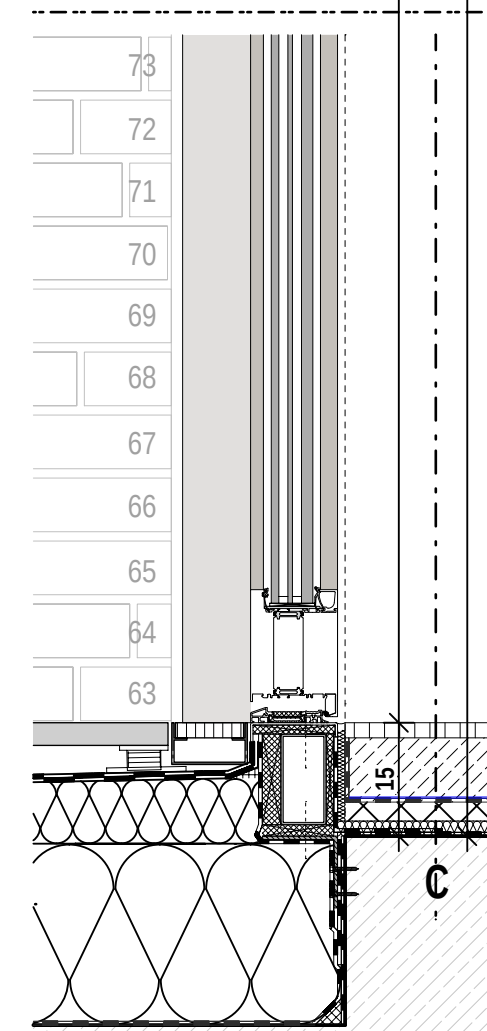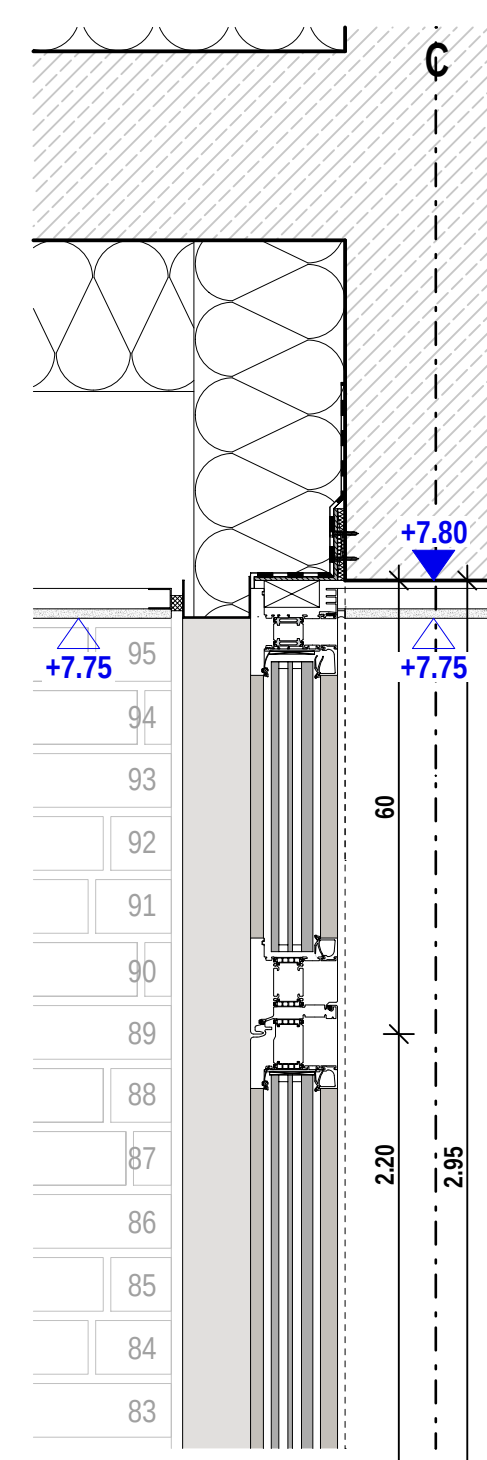


Schnitt B Tür Freibereich Intensiv G01

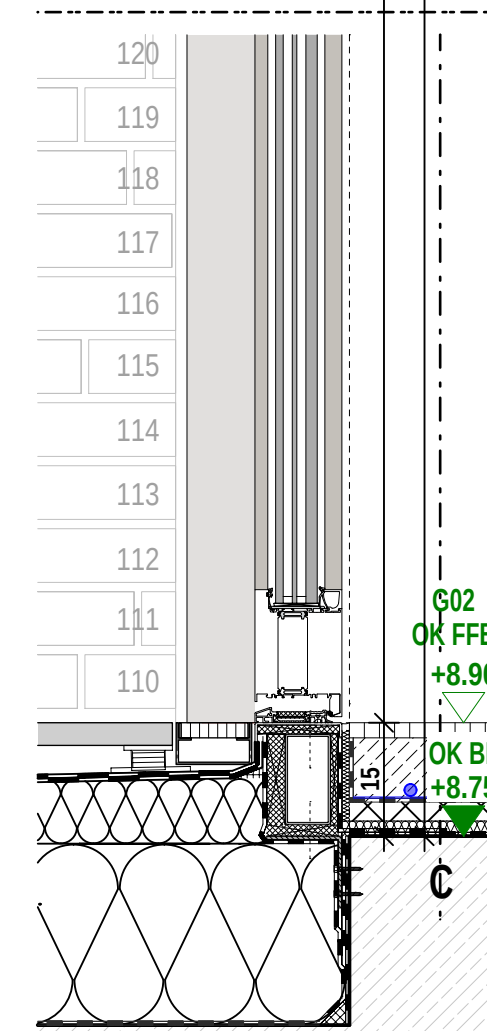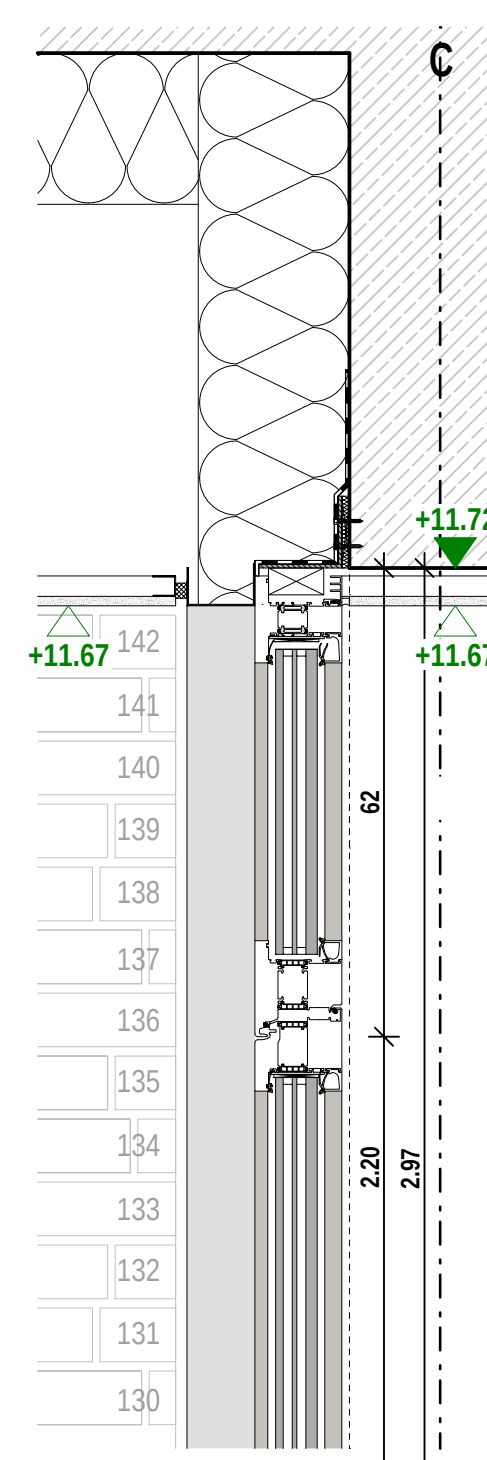

Schnitt B Tür Freibereich Intensiv G02

Indizes				Änderungen aktueller Index
Index	Datum	gez.	Änderung	
VA	22.09.2026	fp	Export Ausschreibung Fassade	
V	27.03.2025	at		
0	27.03.2026	sa		

Projekt
Neubau Aufnahme und Krisenintervention, Forensische Klinik ZfP
Zentrum für Psychiatrie (ZfP) Süd, Weißenau

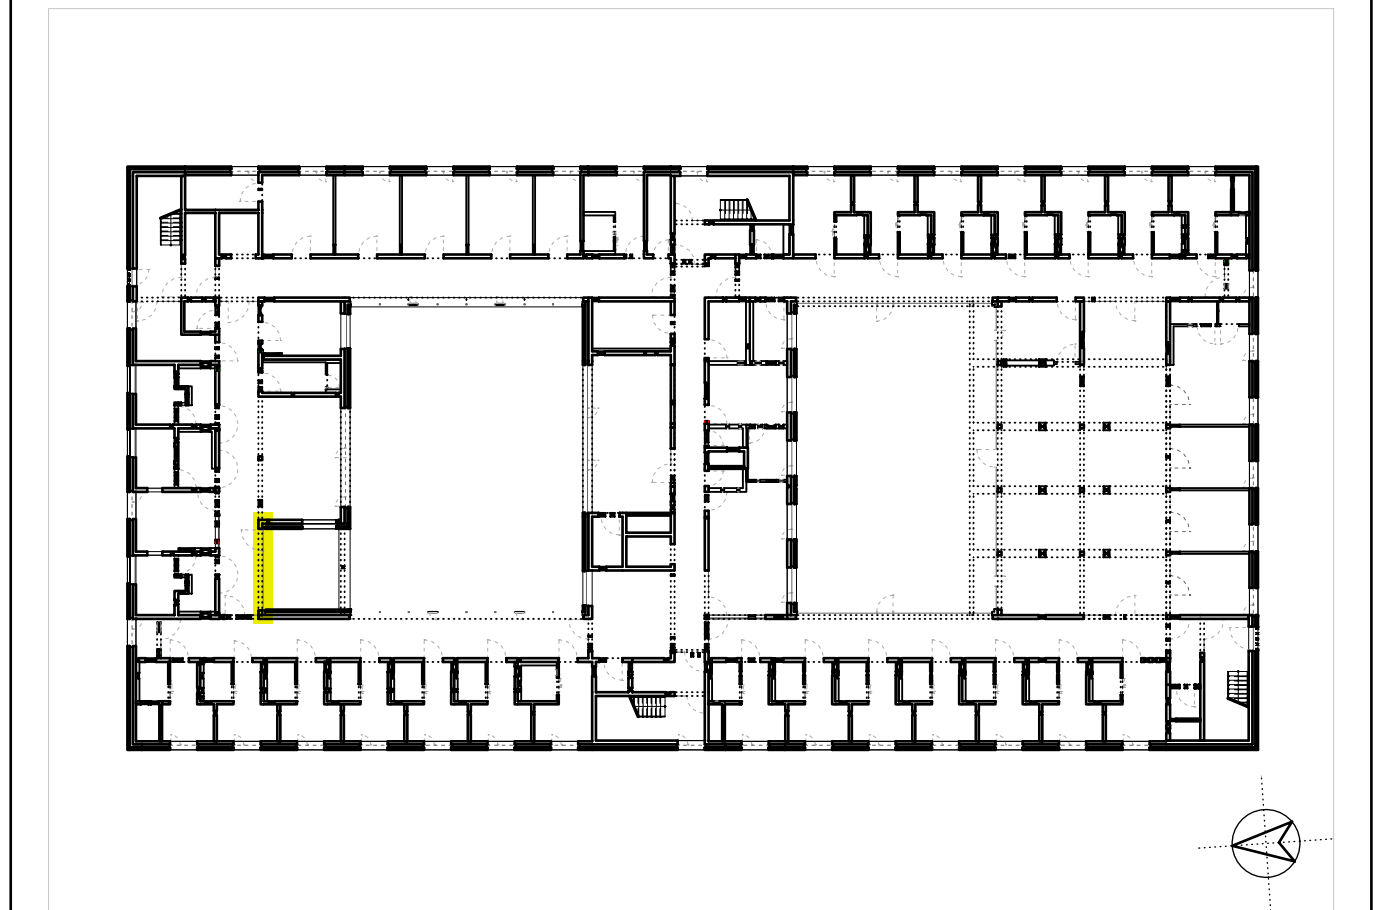

Planungsphase								Plan-ID (Gewerk)	Kurzname
Ausführungsplanung								A (ARCH)	D.FA_6181_VA
Planinhalt								Baumaßnahmen Nr.	
T 07 Freibereich Intensiv G01								2023-529	
Kürzel	Phase	Bauteil	Planart	Ebene	Planteil	Plan Nr.	Index	Plan-ID	
ZFPW	5	-	D.FA	G01	-	6181	VA	A_ZFPW_5_- D.FA_G01_-_6181_VA	
Gefertigt		Geprüft		Maßstab		Format H/B		Erstellung	Stand
at		ts		1:20/1:10		360 / 825		08.01.2025	22.09.2026

Architekt
hjparcitekten PGmbH
Beethovenstraße 5c
97080 Würzburg
info@hjp-architekten.com

+49 931 465538 0
+49 931 465538 29
www.hjp-architekten.com



Bauherr
Zentrum für Psychiatrie Süd
Weingartshofer Str. 2
88214 Ravensburg
Emailadresse

+49 751 7601 0
+49 751 7601 2413
www.zfp-web.de


hjparchitekten
Partnerschaftsgesellschaft mbB

zfp
Südwesttemberg



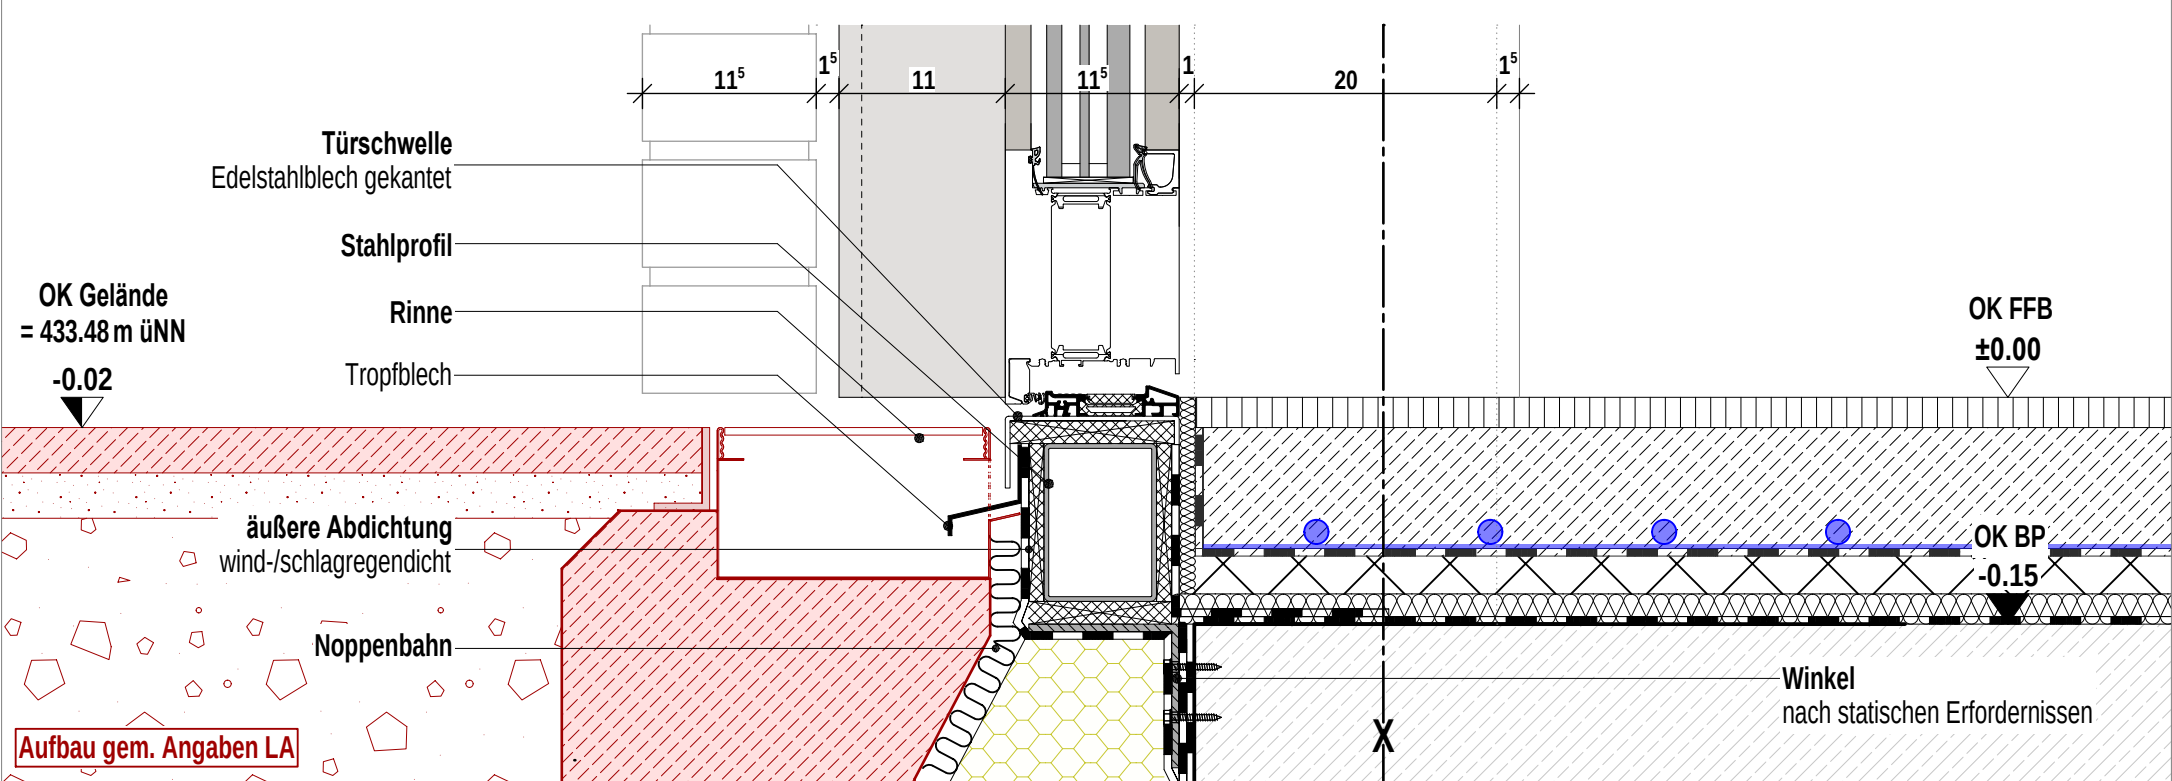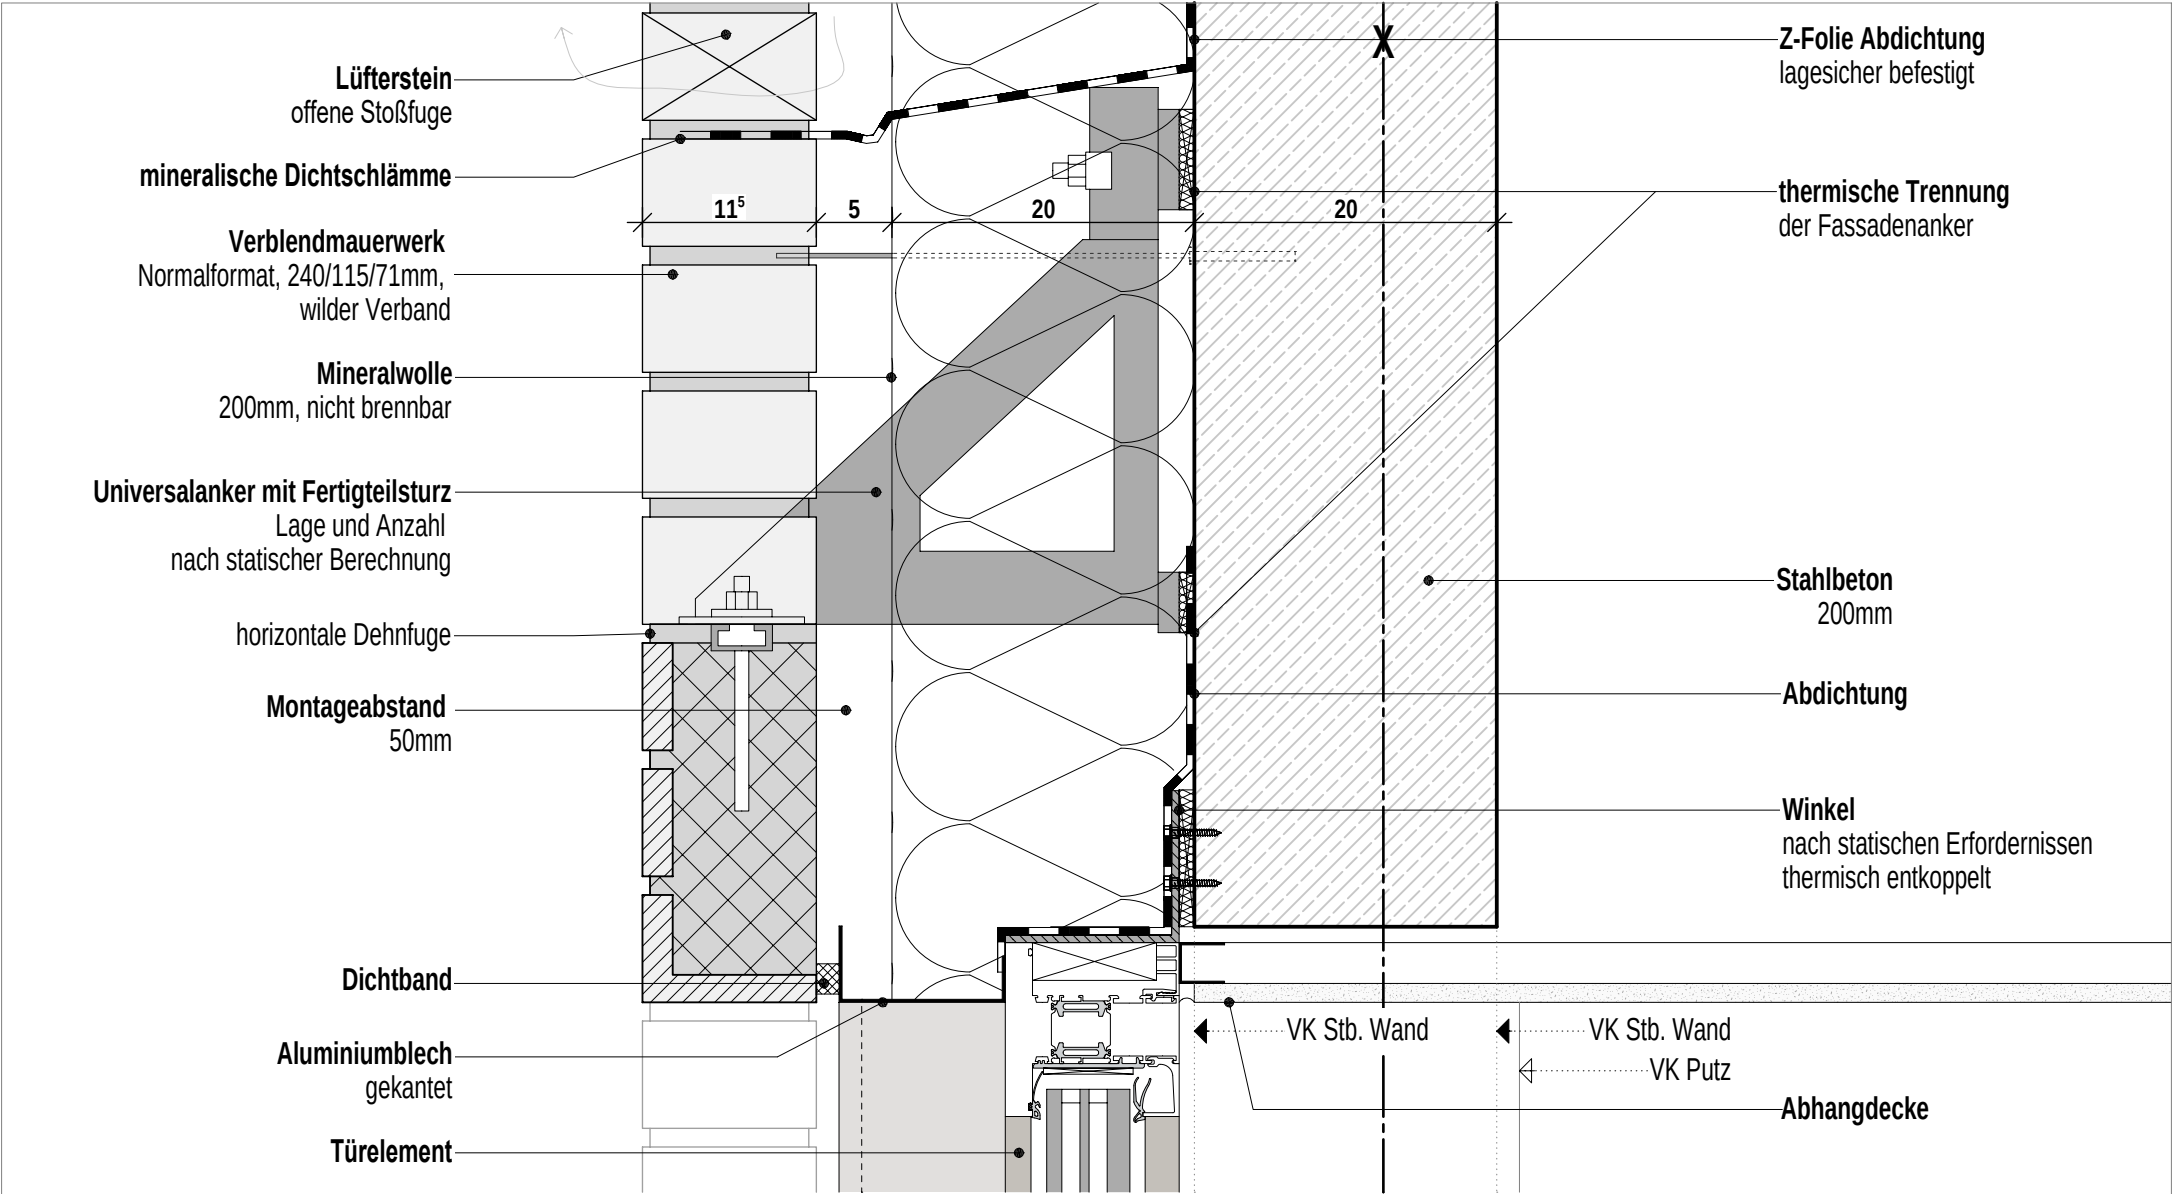

Vertikalschnitt Detail Türelement

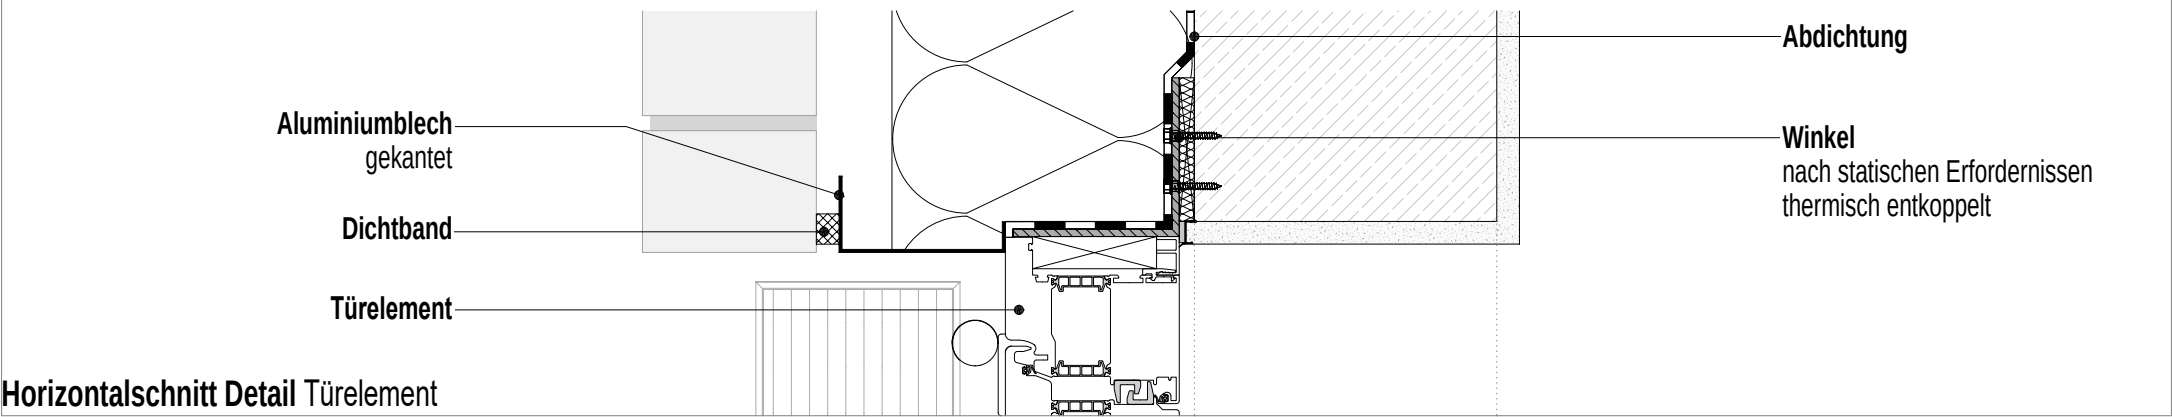

Horizontalschnitt Detail Türelement