


	Rückschlagklappe		Druckminderer		Thermometer
	Kugelrückschlagventil		Druckwächter		Temperaturfühler
	Durchflußmesser		Druckaufnehmer		Manometer
	Schwebekörperdurchflußm.		Durchflußwächter		Differenzdruckmanometer
	Schmutzfänger		Strömungswächter		Injektor
	Dosierventil		Frequenzumformer		Wirbel-Mischer
	Überdruckventil		Filter		Schauglas
	Sicherheitsventil		Wasserzähler		Regler
	Umwälzpumpe		Gebläse		Probehahn

Badewasser					
	Reinwasser		Entlüftung		Ozon
	Rohwasser		Rückspülluft		Ansaugung Attraktion
	Schwallwasser		Chlor		Attraktionen
	Entleerung		Druckluft		Massagedüsen
	Schlammwasser		Säure		Nackenduschen
	Messwasser		Flockung		Luftattraktionen
	Rückspülwasser		Aktiv-Kohle Dosierung		
Hand-Bedienarmaturen		Armaturen mit einfach-wirkendem pneum. Antrieb	Armaturen mit doppelt-wirkendem pneum. Antrieb	Armaturen mit elektrischen oder magnetischen Antrieb	
	Kugelhahn				
	Absperrklappe		Absperrklappe		
	Membranventil		Membranventil		Klappe mit Stellmotor
	Schieber		Quetschventil		Membranventil

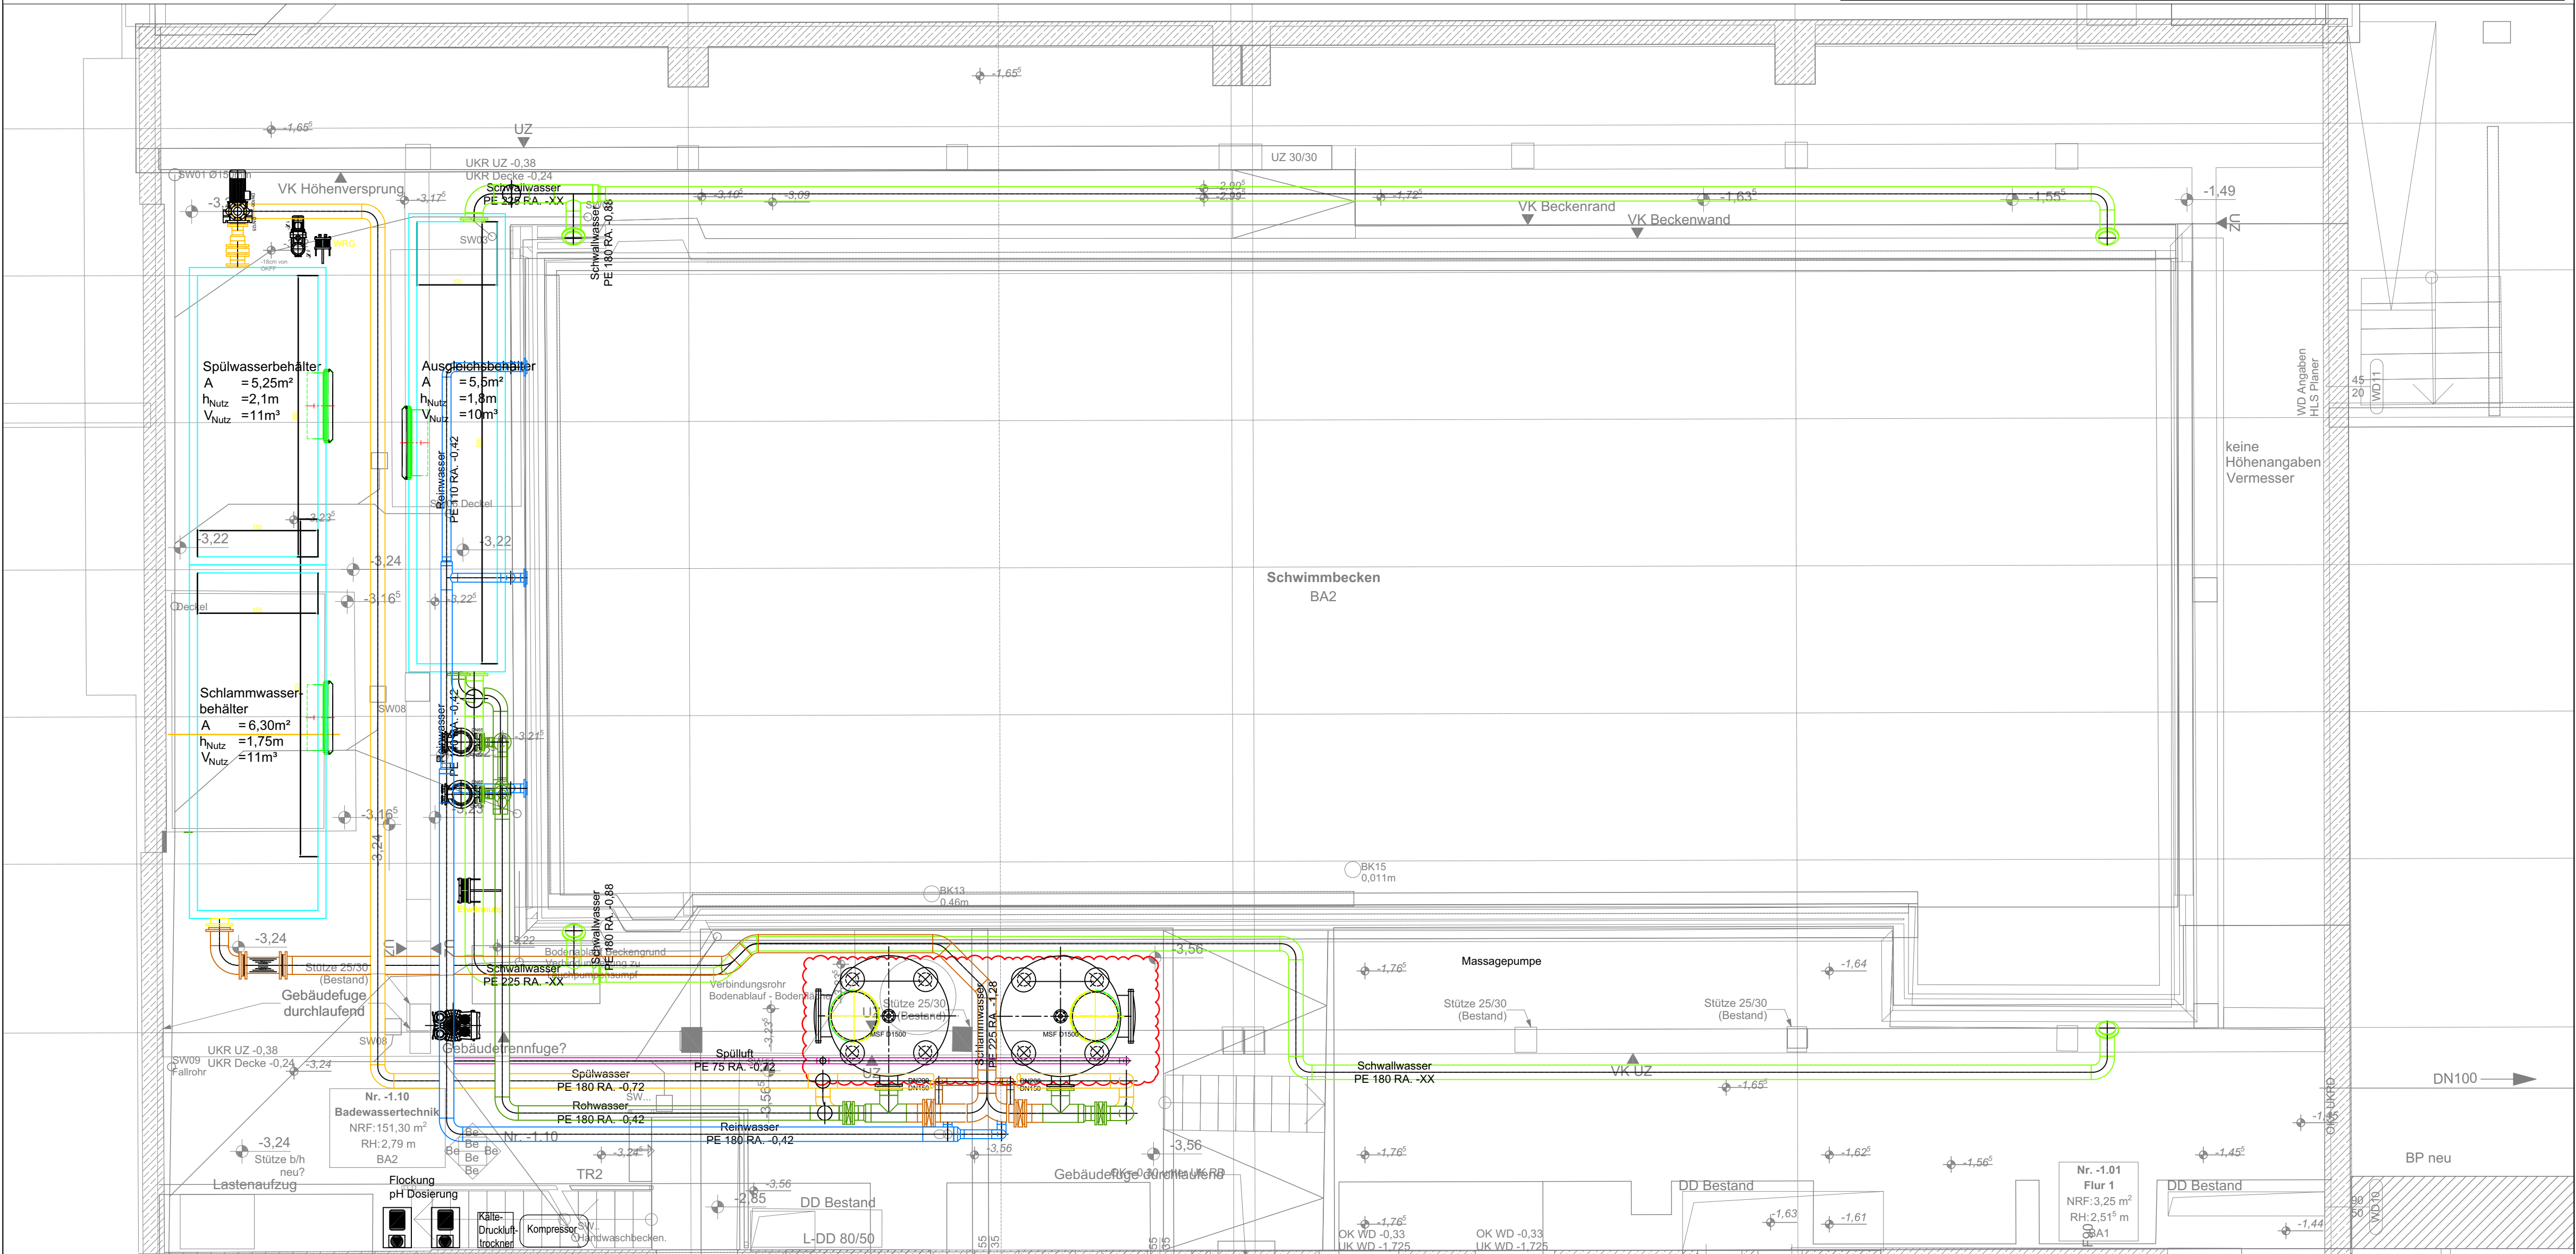

Bauvorhaben:
Sanierung Hallenbad Weikersheim
Humboldtstraße 1
97990 Weikersheim

Bauherr:
Stadt Weikersheim
Marktplatz 7
97990 Weikersheim

Projekt:
Sanierung Hallenbad Weikersheim

Planinhalt:
Grundriss 1. Untergeschoss

Gewerk:
Badewassertechnik

Maßstab:
1:50