
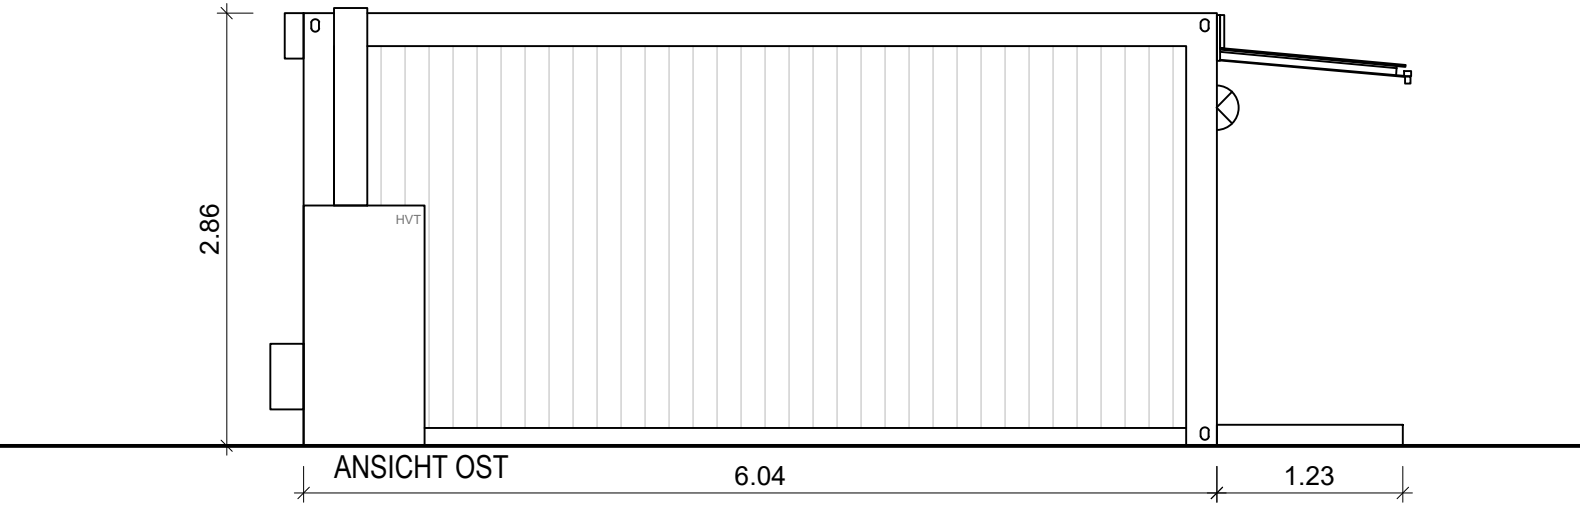
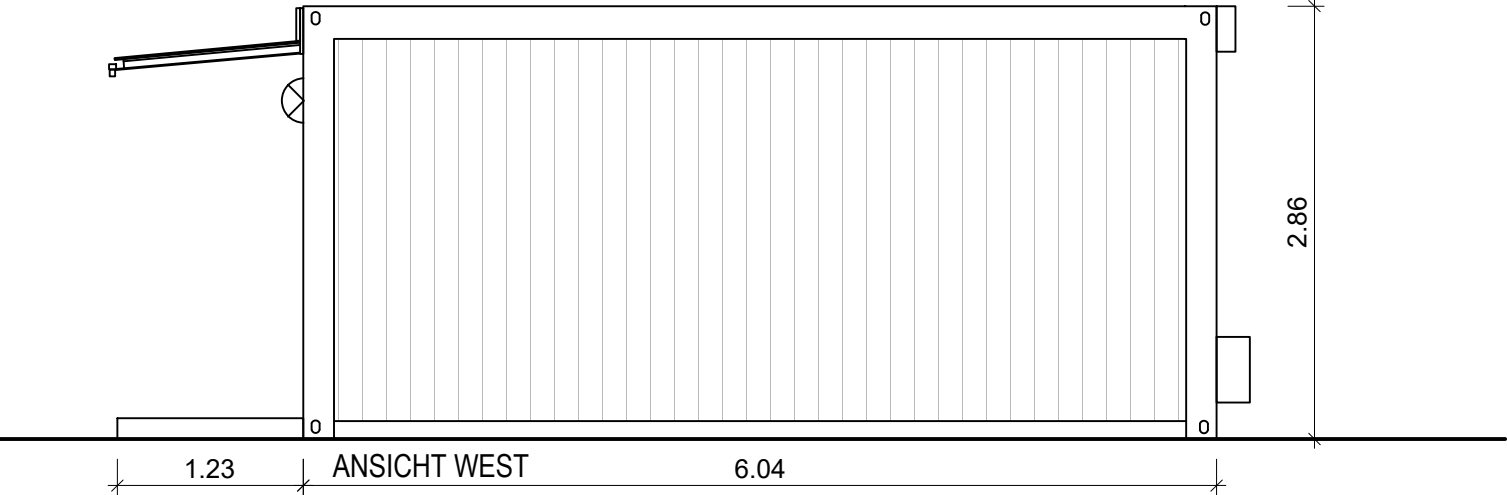
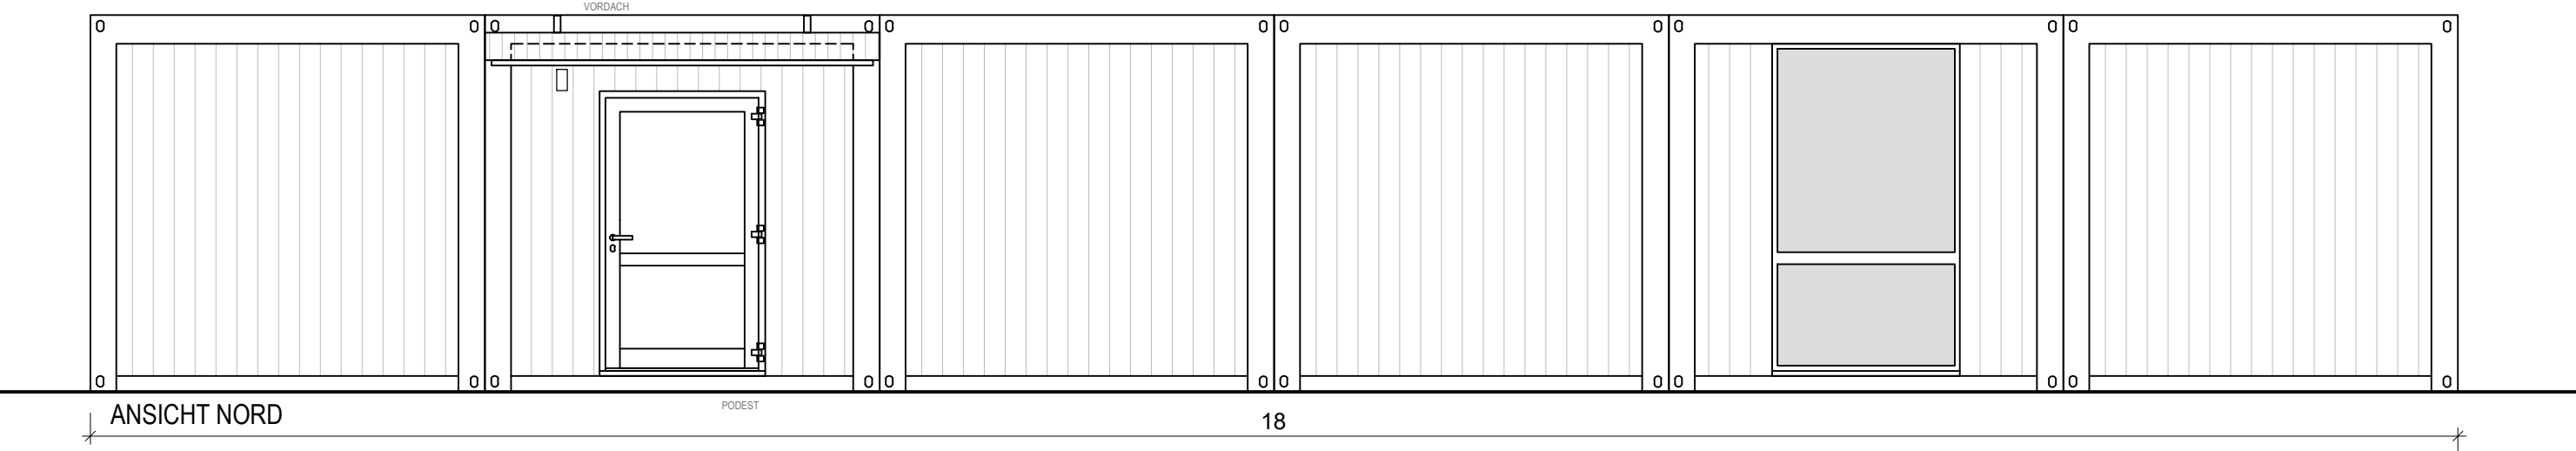


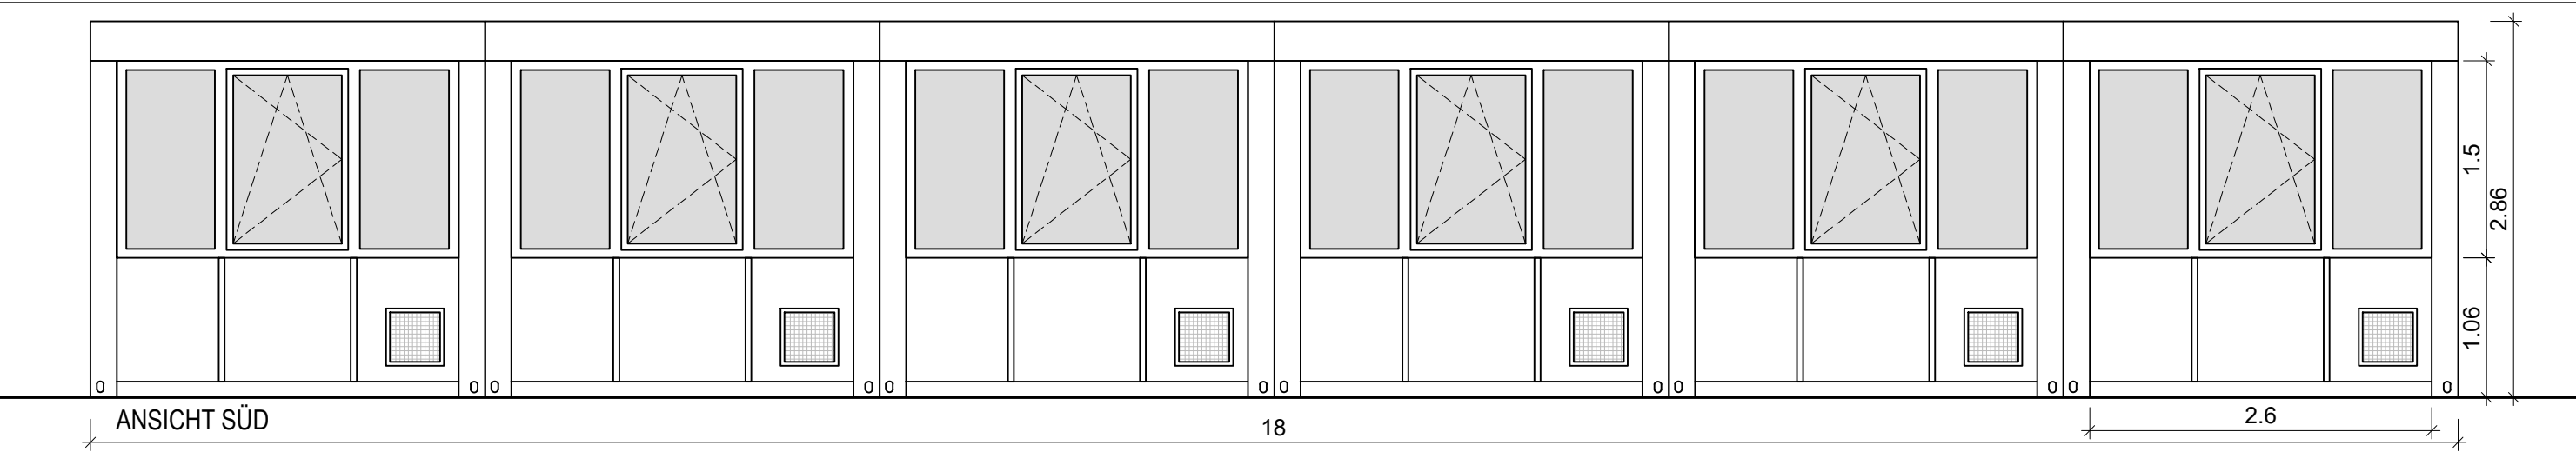

00	Planursprungsdatum	12.06.2026	
Index	Bezeichnung der Änderungen	Datum	Name

Universitätsklinikum Heidelberg v.d. Klinik Technik GmbH		Klinik Technik GmbH Tel.: 06221 56/ E-Mail:	VORABZUG	
Projekt Nr. 6400K22-05	Plandatum 12.06.2026	Objekt KJP Blumenstraße 8, 69117 Heidelberg	PSP-Nummer	
Layoutname ANSICHTEN	Maßstab 1:50	Maßnahme Erweiterung der Ambulanz KJP	Plan-Nummer	
Dateiname KJP - Lageplan	Plangröße DIN A3	Planbezeichnung Ansichten Containeranlage	Freigabe	
Plan erstellt 12.06.2026	Index Index 00	AUSFÜHRUNGSPLANUNG		