


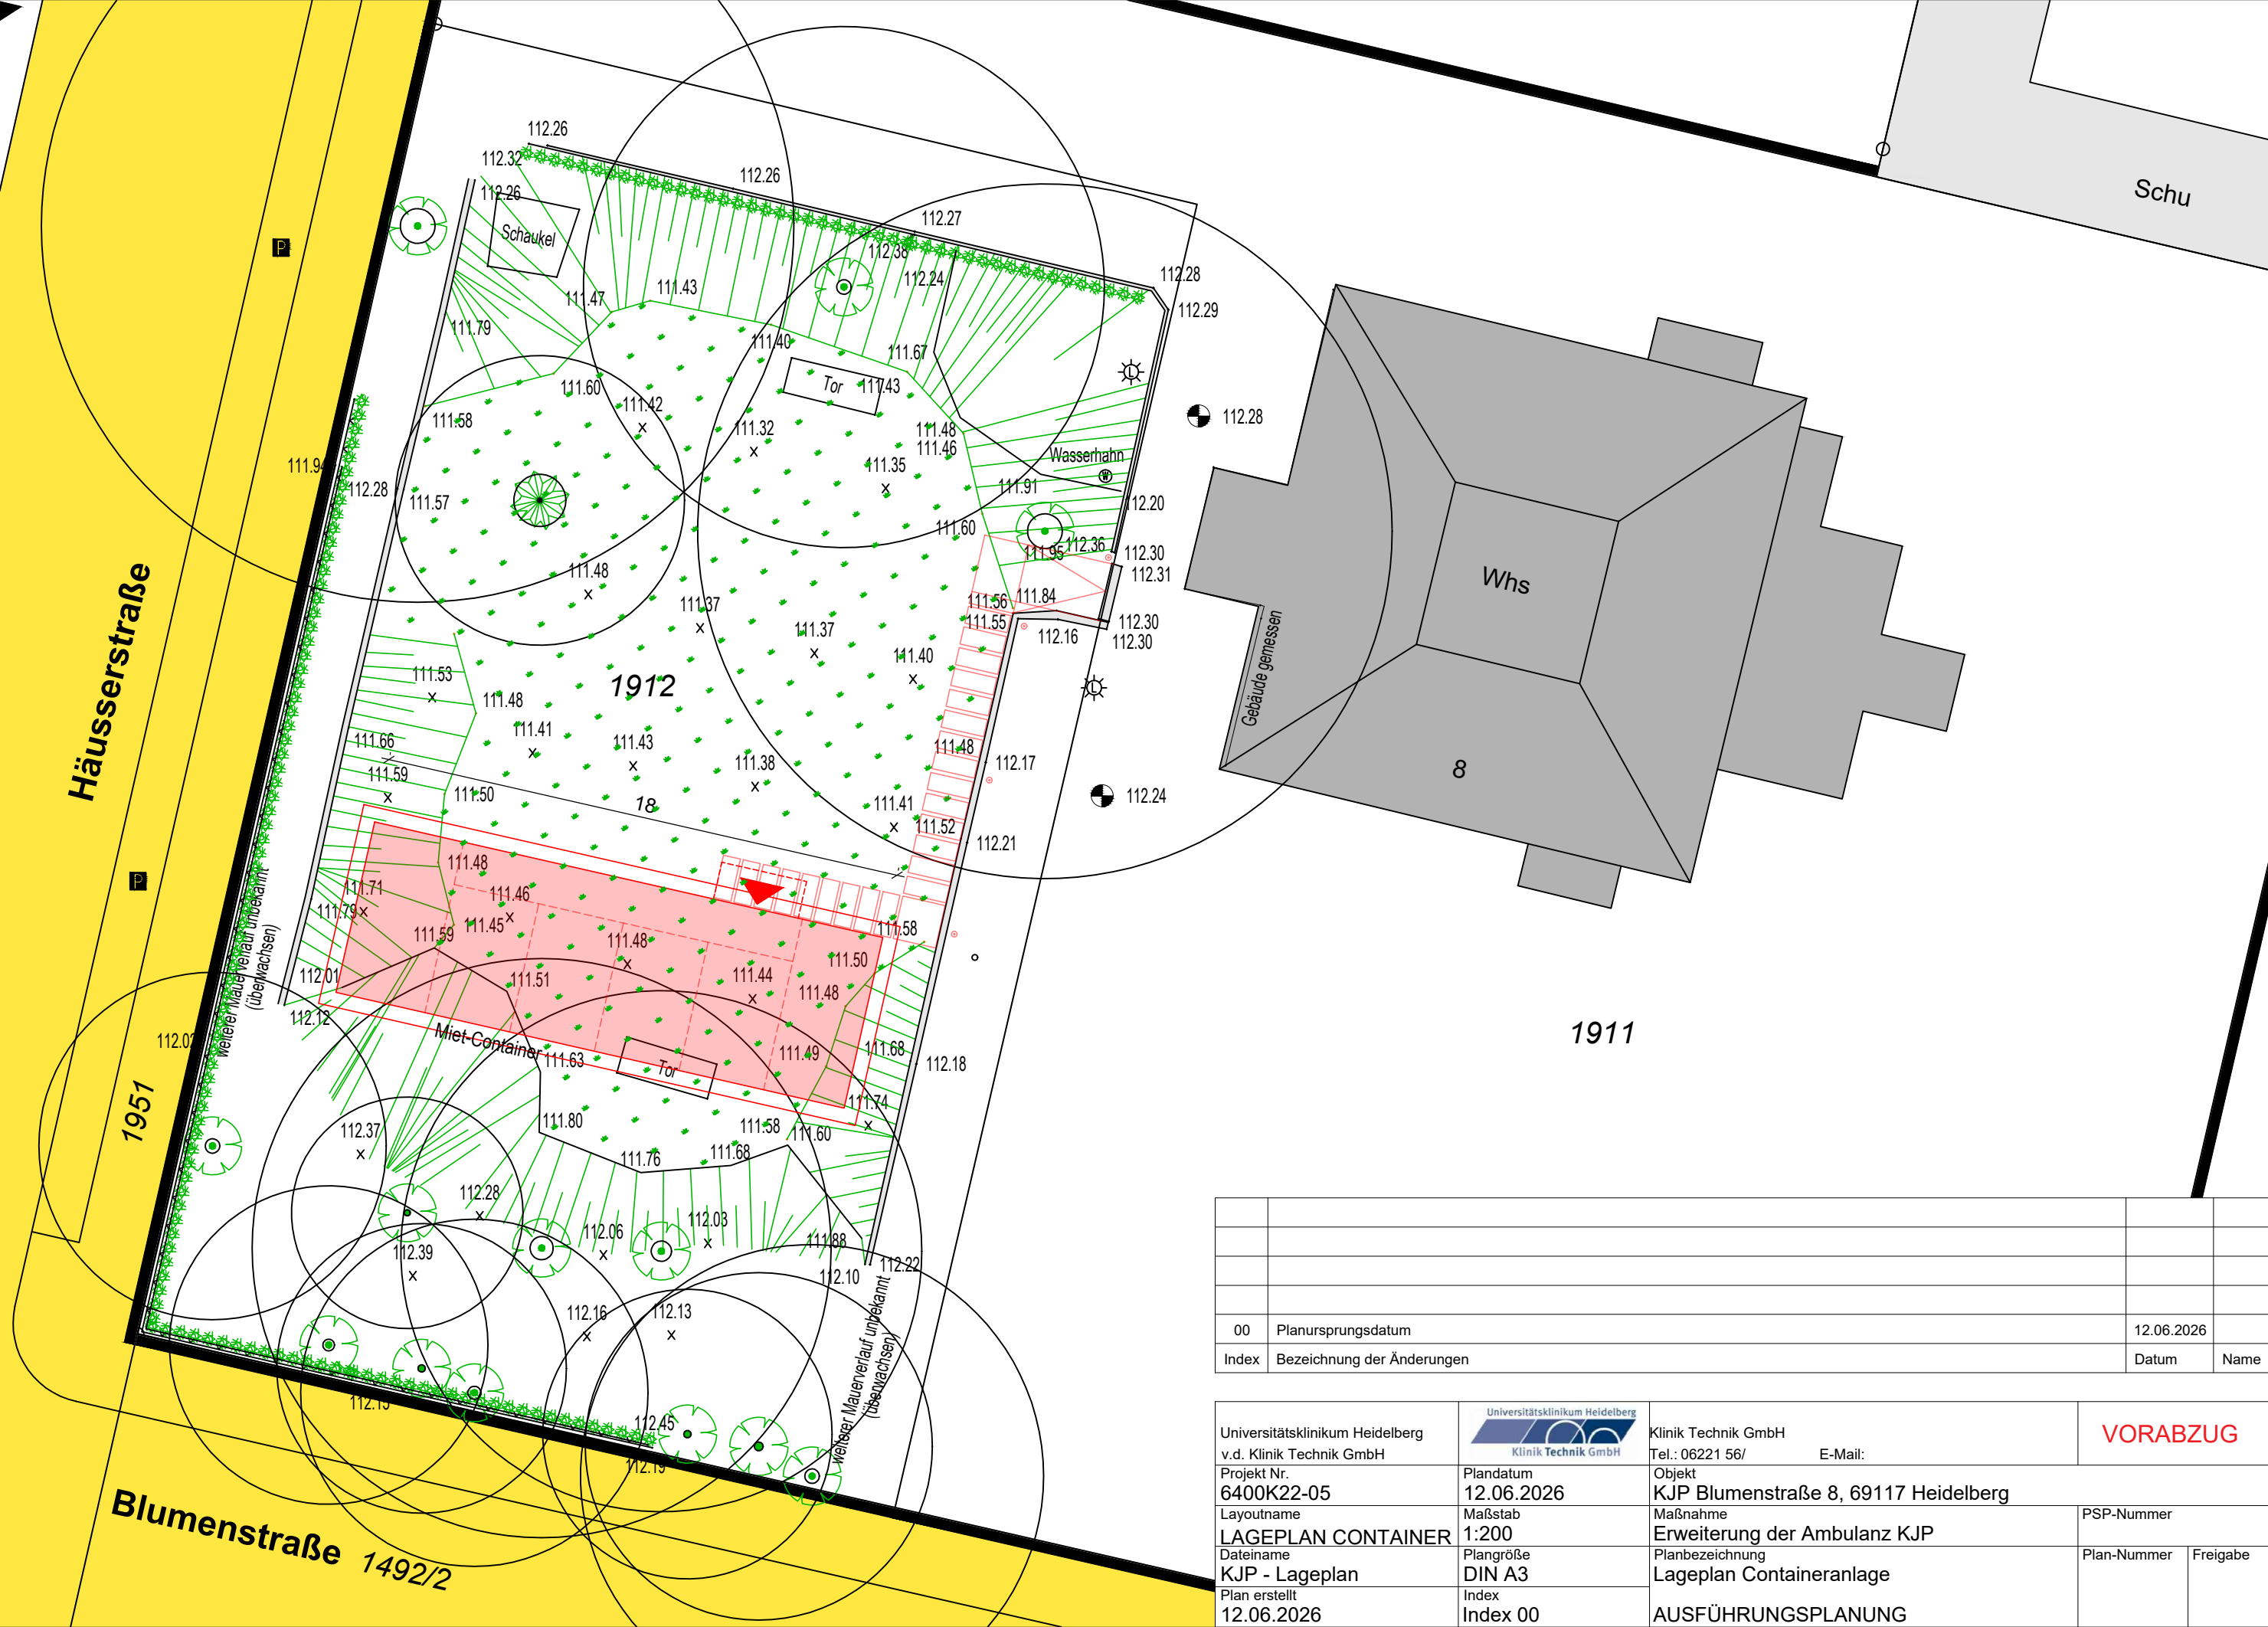

00	Planursprungsdatum	12.06.2026	
Index	Bezeichnung der Änderungen	Datum	Name

Universitätsklinikum Heidelberg v.d. Klinik Technik GmbH		Klinik Technik GmbH Tel.: 06221 56/	E-Mail:			VORABZUG
Projekt Nr. 6400K22-05	Plandatum 12.06.2026	Objekt KJP Blumenstraße 8, 69117 Heidelberg				
Layoutname LAGEPLAN CONTAINER	Maßstab 1:200	Maßnahme Erweiterung der Ambulanz KJP			PSP-Nummer	
Dateiname KJP - Lageplan	Plangröße DIN A3	Planbezeichnung Lageplan Containeranlage			Plan-Nummer	Freigabe
Plan erstellt 12.06.2026	Index Index 00	AUSFÜHRUNGSPLANUNG				