



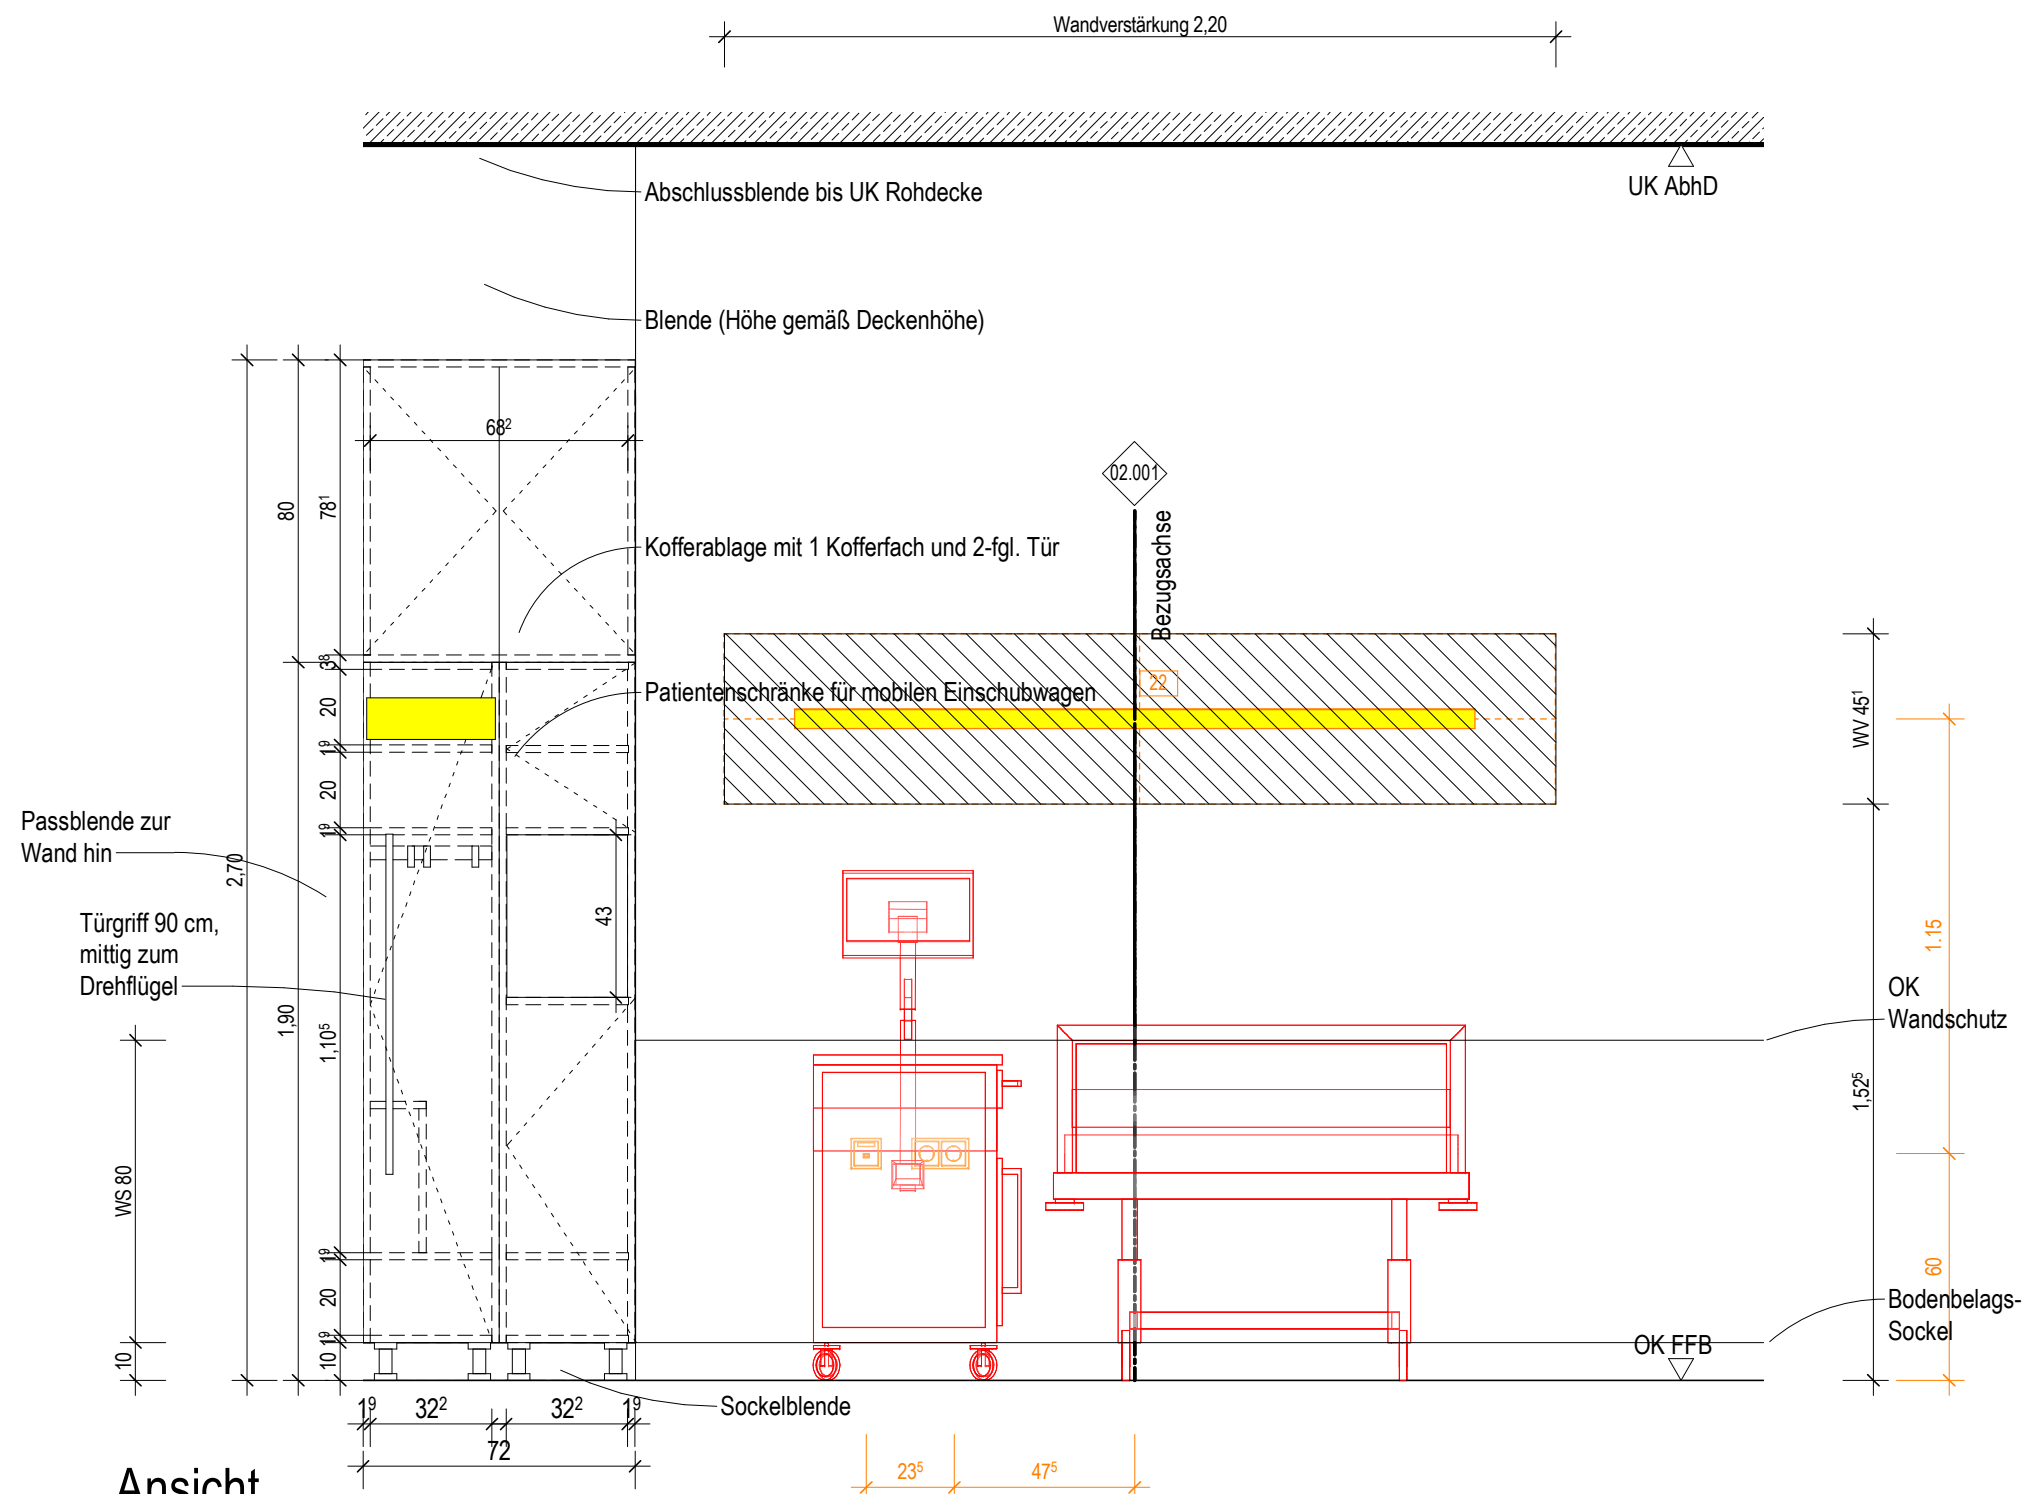

Ansicht
M. 1 : 20

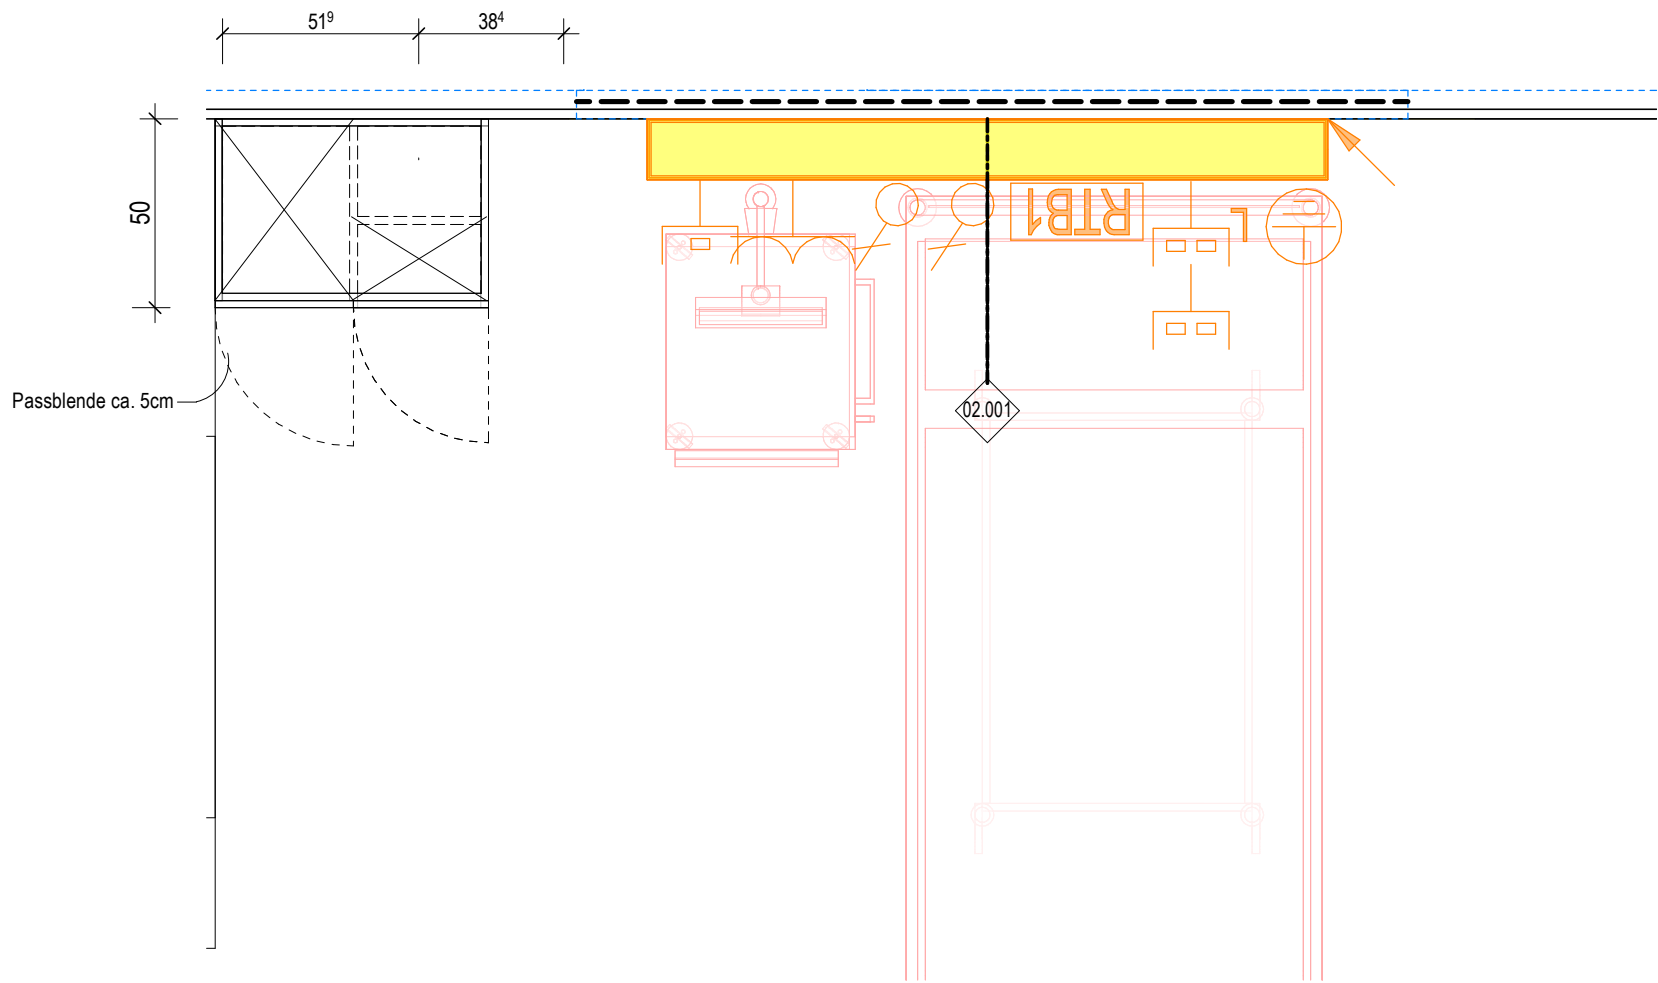

Grundrissausschnitt
M. 1 : 20

Katalogansicht Typ 1

Patientenzimmer Ebene 4:
KA.04.R008.0

- Ausstattung
ARC_Schreiner

Ausstattung
ARC_loses Mobiliar
- ARC_Wandschutz

ARC_Wandverstärkung

Bezugsachse/Verweis Katalogblatt.

Bezugsachse im Raum ist in Ausführungsplan 1:50 vermaßt!
- Ausstattung Med.-Tech

Ausstattung Gastronomie

Ausstattung Rohrpost
- Ausstattung HLS


Ausstattung ELT

Symbolik Elektroplanung siehe Legendenplan Elektrotechnik: **ATGA-HGB-CD-LE-000-E_-5-XX**
Symbolik HLS siehe Legendenplan Haustechnik: **ATGA-HGB-CD-LE-000-SW-5-XX**

ALLE MASSE SIND VOR ORT VON DER AUSFÜHRENDEN FIRMA EIGENVERANTWORT-
LICH ZU PRÜFEN UND ABWEICHUNGEN SIND DER BAULEITUNG ANZUZEIGEN!
EINGETRAGENE HÖHENMASSEN BEZIEHEN SICH GRUNDSÄTZLICH AUF OKFFB!

Index	Datum	Gez.	Änderungen

Plannummer: HhAA-HGB-CD-02-001-AH-5-00			Status:	
Planinhalt: Schreinerplan 1-Bettzimmer Allgemeinpflege Katalogblatt 02.001			Index: 00	Indexdatum: 01.06.2022
Drees & Sommer SE	DSBM-HGB-MM-HL-000	Cloud 04.05.2026		
Mayer-Vorfelder und Dinkelacker GmbH und Co. KG	MVUD-HGB-MM-UE-00	Cloud 01.05.2026		
HT Hospitaltechnik Planungsgesellschaft mbH	HTPG-HGB-MM-HT-00	Cloud 30.04.2026		
faktorgrün Landschaftsarchitekten	FGLA-HGB-MM-UE-00	Cloud 02.02.2021		
ibb Burrer & Deuring Ingenieurbüro GmbH	ATGA-HGB-MM-EL-111	Cloud 04.05.2026		
INGENIEURGRUPPE WALTER + PARTNER GBR	IBWP-HGB-MM-GA-000	Cloud 05.11.2024		
Ramboll Deutschland GmbH	ATGA-HGB-MM-AU-000	Cloud 30.05.2023		
	ATGA-UEB-MM-RP-000	Cloud 27.02.2026		

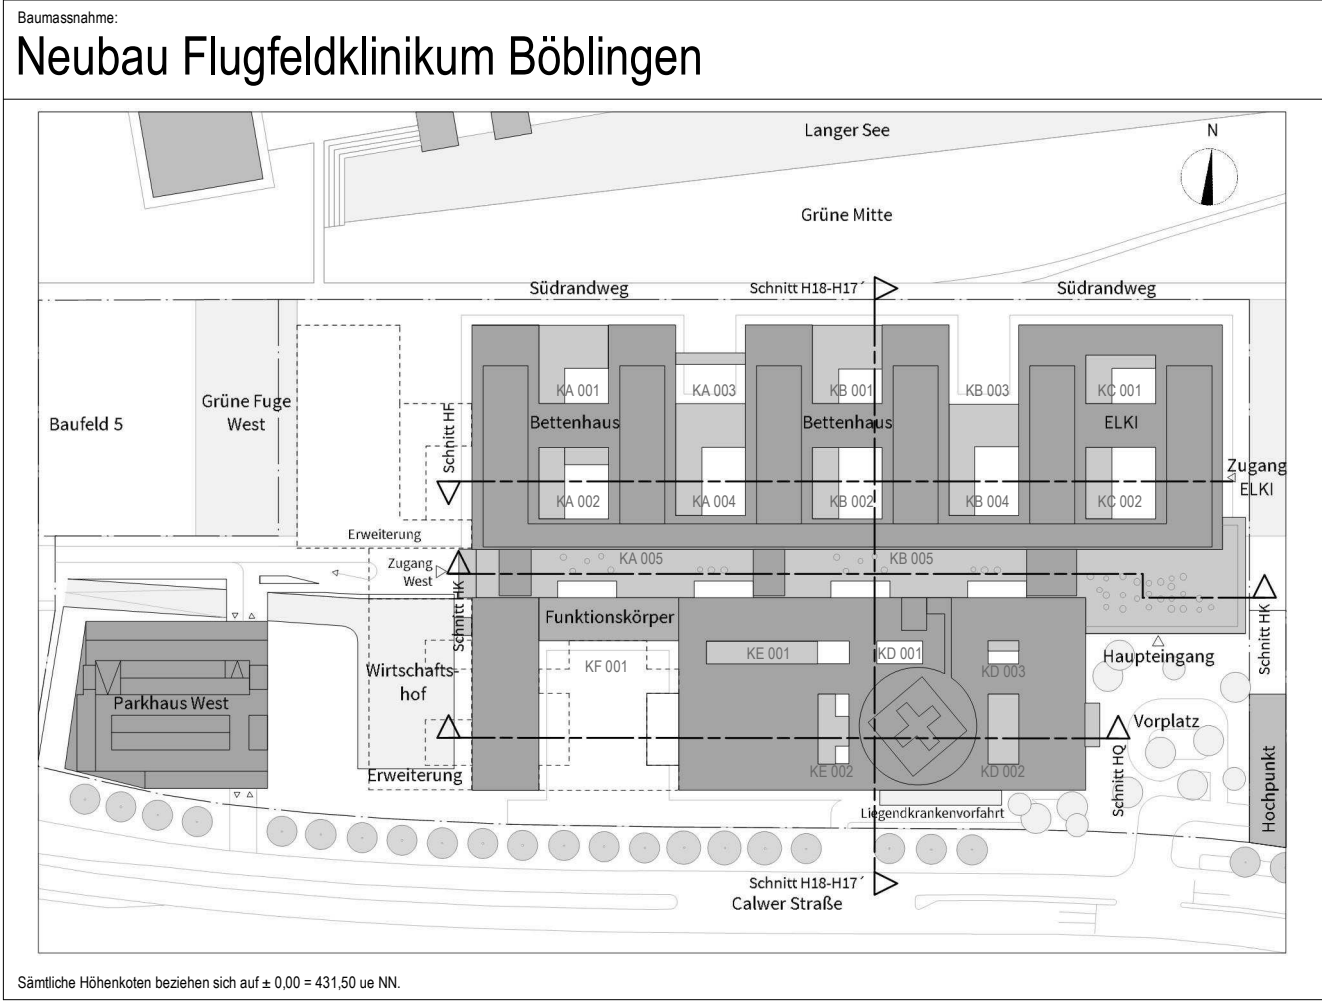

Bauherr
Klinikverbund Südwest gGmbH
Elly-Beinhorn-Straße 29 | 71034 Böblingen



Architekt:
HDR | h4a
Immermannstr. 43 | 40210 Düsseldorf | ffk@h4a-architekten.de | ffk-boeblingen@telluride-architektur.de



Fachplaner:

Planinhalt:
Schreinerplan
1-Bettzimmer Allgemeinpflege
Katalogblatt 02.001

Projekt-Nr. 0533.01	Leistungsphase: Leistungsphase 5	Planerstellung: 24.07.2026	Datum Modellupload: 01.05.2026
Maßstab: 1:20	Gefertigt: sh	Geprüft: Landsberg	DIN A2 (594x420mm)