



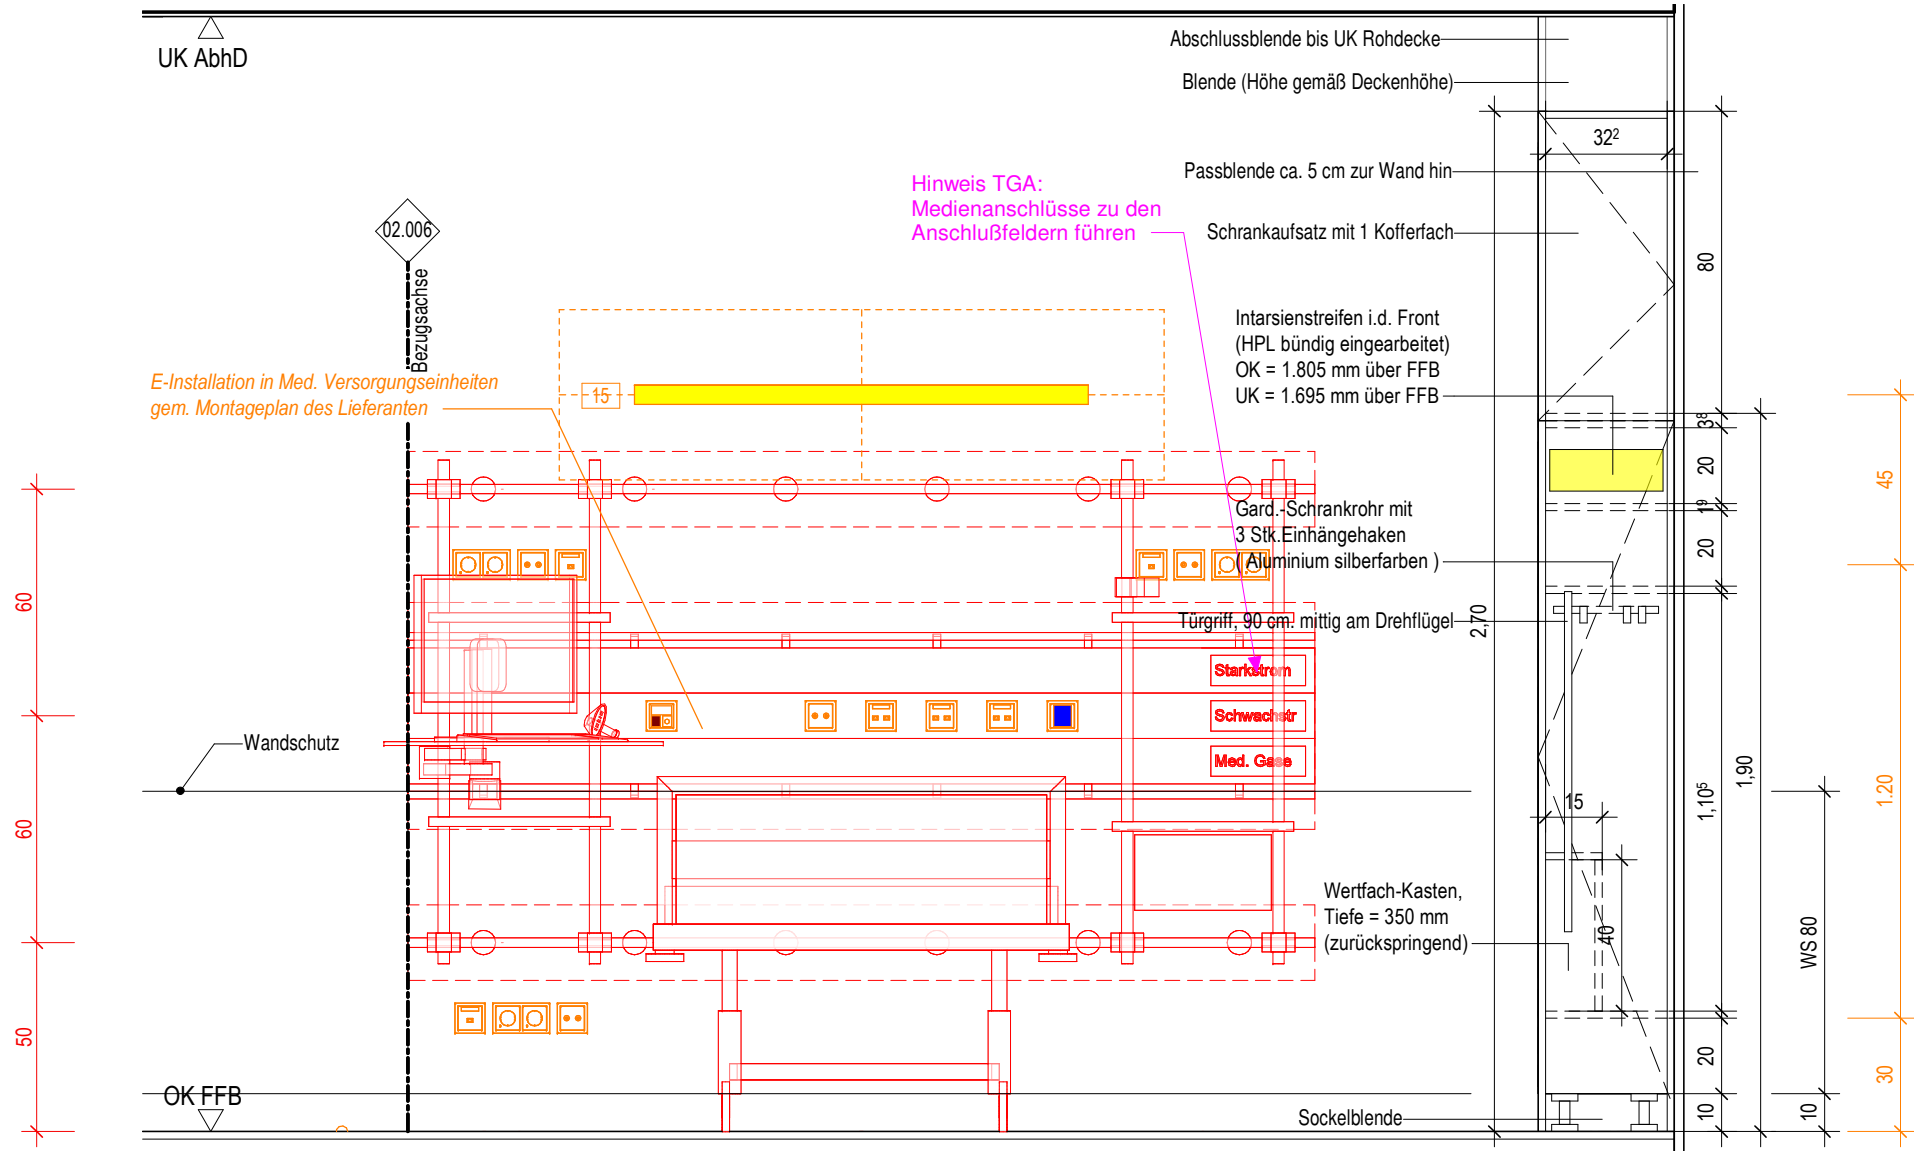

Ansicht
M. 1 : 20

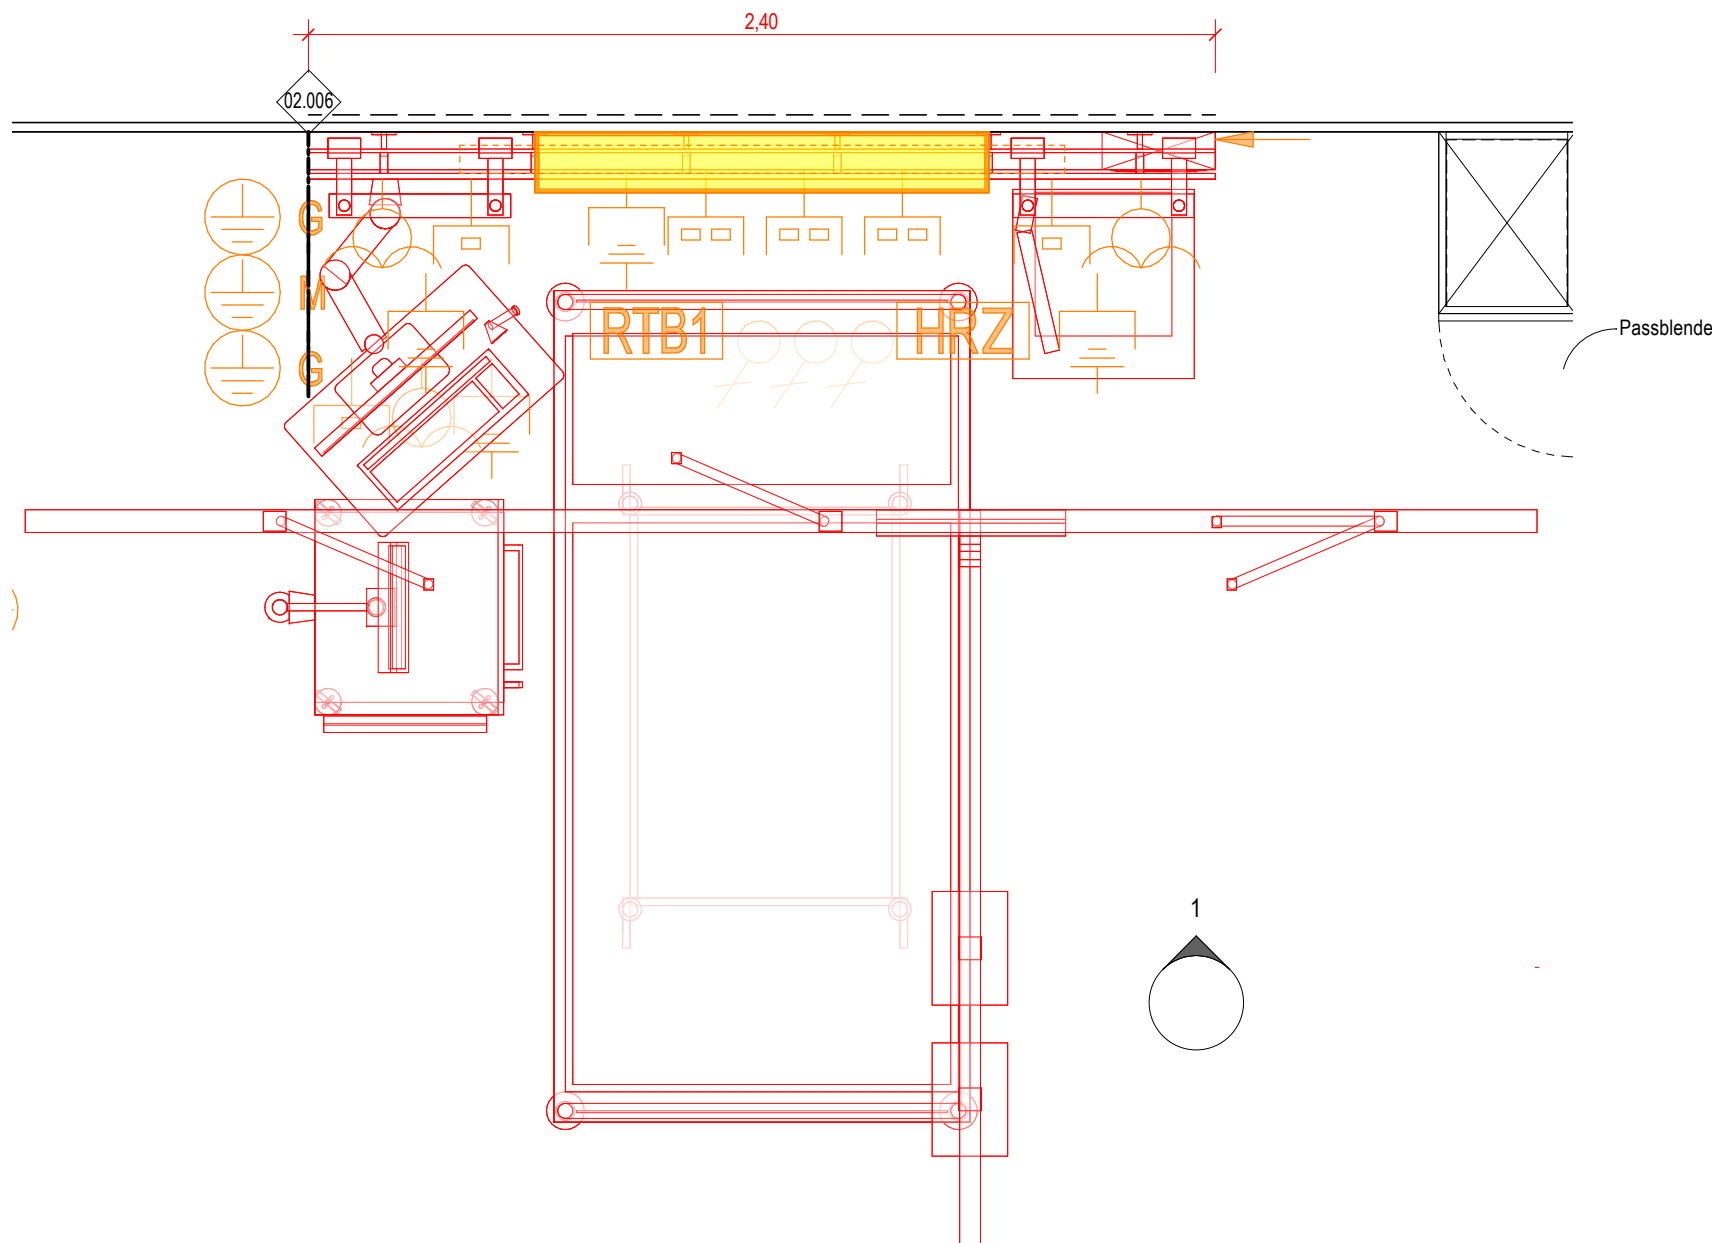

Grundrissausschnitt
M. 1 : 20

Katalogansicht Typ 06

IMC 1-Bett Schleusenzimmer
rechts
Ebene 1:
KA.01.R080.0


- Ausstattung ARC_Schreiner
- Ausstattung ARC_loses Mobiliar
- ARC_Wandbelag
- ARC_Wandverstärkung
- Ausstattung Med.-Tech
- Ausstattung Gastronomie
- Ausstattung HLS
- Ausstattung ELT
- Ausstattung Rohrpost

Symbolik Elektroplanung siehe Legendenplan Elektrotechnik: **ATGA-HGB-CD-LE-000-E_-5-XX**
Symbolik HLS siehe Legendenplan Haustechnik: **ATGA-HGB-CD-LE-000-SW-5-XX**

ALLE MASSE SIND VOR ORT VON DER AUSFÜHRENDEN FIRMA EIGENVERANTWORT-
LICH ZU PRÜFEN UND ABWEICHUNGEN SIND DER BAULEITUNG ANZUZEIGEN!
EINGETRAGENE HÖHENMASSEN BEZIEHEN SICH GRUNDSÄTZLICH AUF OKFFB!

Index	Datum	Gez.	Änderungen

Plannummer: HhAA-HGB-CD-02-006-AH-5-00	Status:	
Planinhalt: Schreinerplan Patientenschrank 1-Bett Zimmer IMC Standardzimmer 02.006	Index: 00	Indexdatum: --
Drees & Sommer SE	DSBM-HGB-MM-HL-000	Cloud 04.05.2026
Mayer-Vorfelder und Dinkelacker GmbH und Co. KG	MVUD-HGB-MM-UE-000	Cloud 01.05.2026
HT Hospitaltechnik Planungsgesellschaft mbH	HTPG-HGB-MM-HT-000	Cloud 30.04.2026
faktorgrün Landschaftsarchitekten	FGLA-HGB-MM-UE-000	Cloud 02.02.2021
ibb Burrer & Deuring Ingenieurbüro GmbH	ATGA-HGB-MM-EL-011	Cloud 04.05.2026
INGENIEURGRUPPE WALTER + PARTNER GBR	IBWP-HGB-MM-GA-000	Cloud 05.11.2024
	ATGA-HGB-MM-AU-000	Cloud 30.05.2023
Ramboll Deutschland GmbH	ATGA-UEB-MM-RP-000	Cloud 27.02.2026

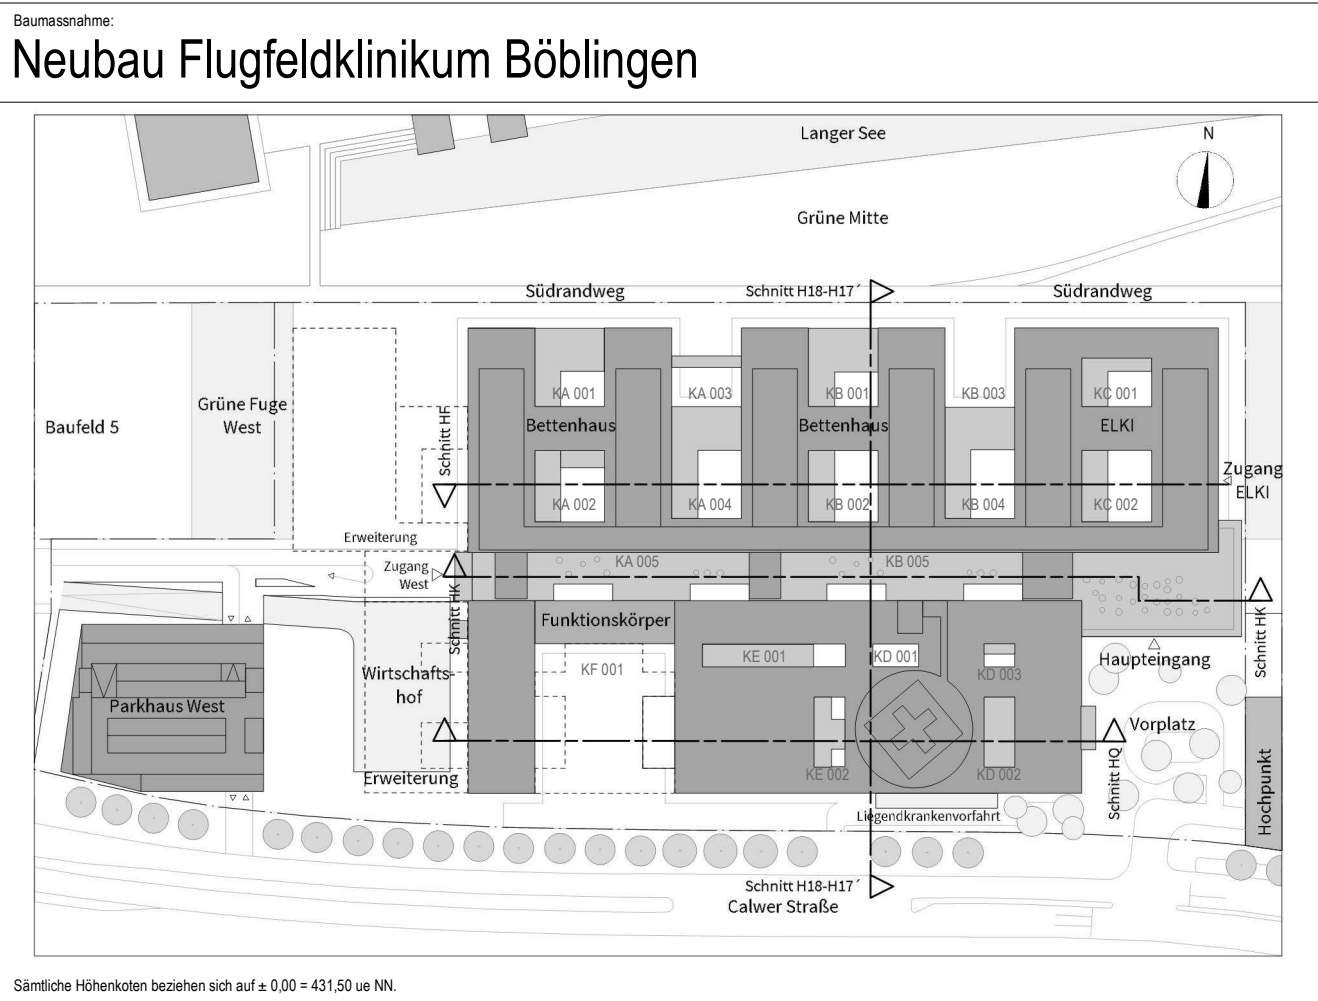

Bauherr
Klinikverbund Südwest gGmbH
Elly-Beinhorn-Straße 29 | 71034 Böblingen



Architekt:
HDR | h4a
Immermannstr. 43 | 40210 Düsseldorf | ffk@h4a-architekten.de | ffk-boeblingen@telluride-architektur.de



Fachplaner:

Planinhalt:
Schreinerplan
Patientenschrank 1-Bett Zimmer IMC
Standardzimmer 02.006

Projekt-Nr. 0533.01	Leistungsphase: Leistungsphase 5	Planerstellung: 23.04.2026	Datum Modellupload: 01.05.2026
Maßstab: 1:20	Gefertigt: Verfasser	Geprüft: Prüfer	