
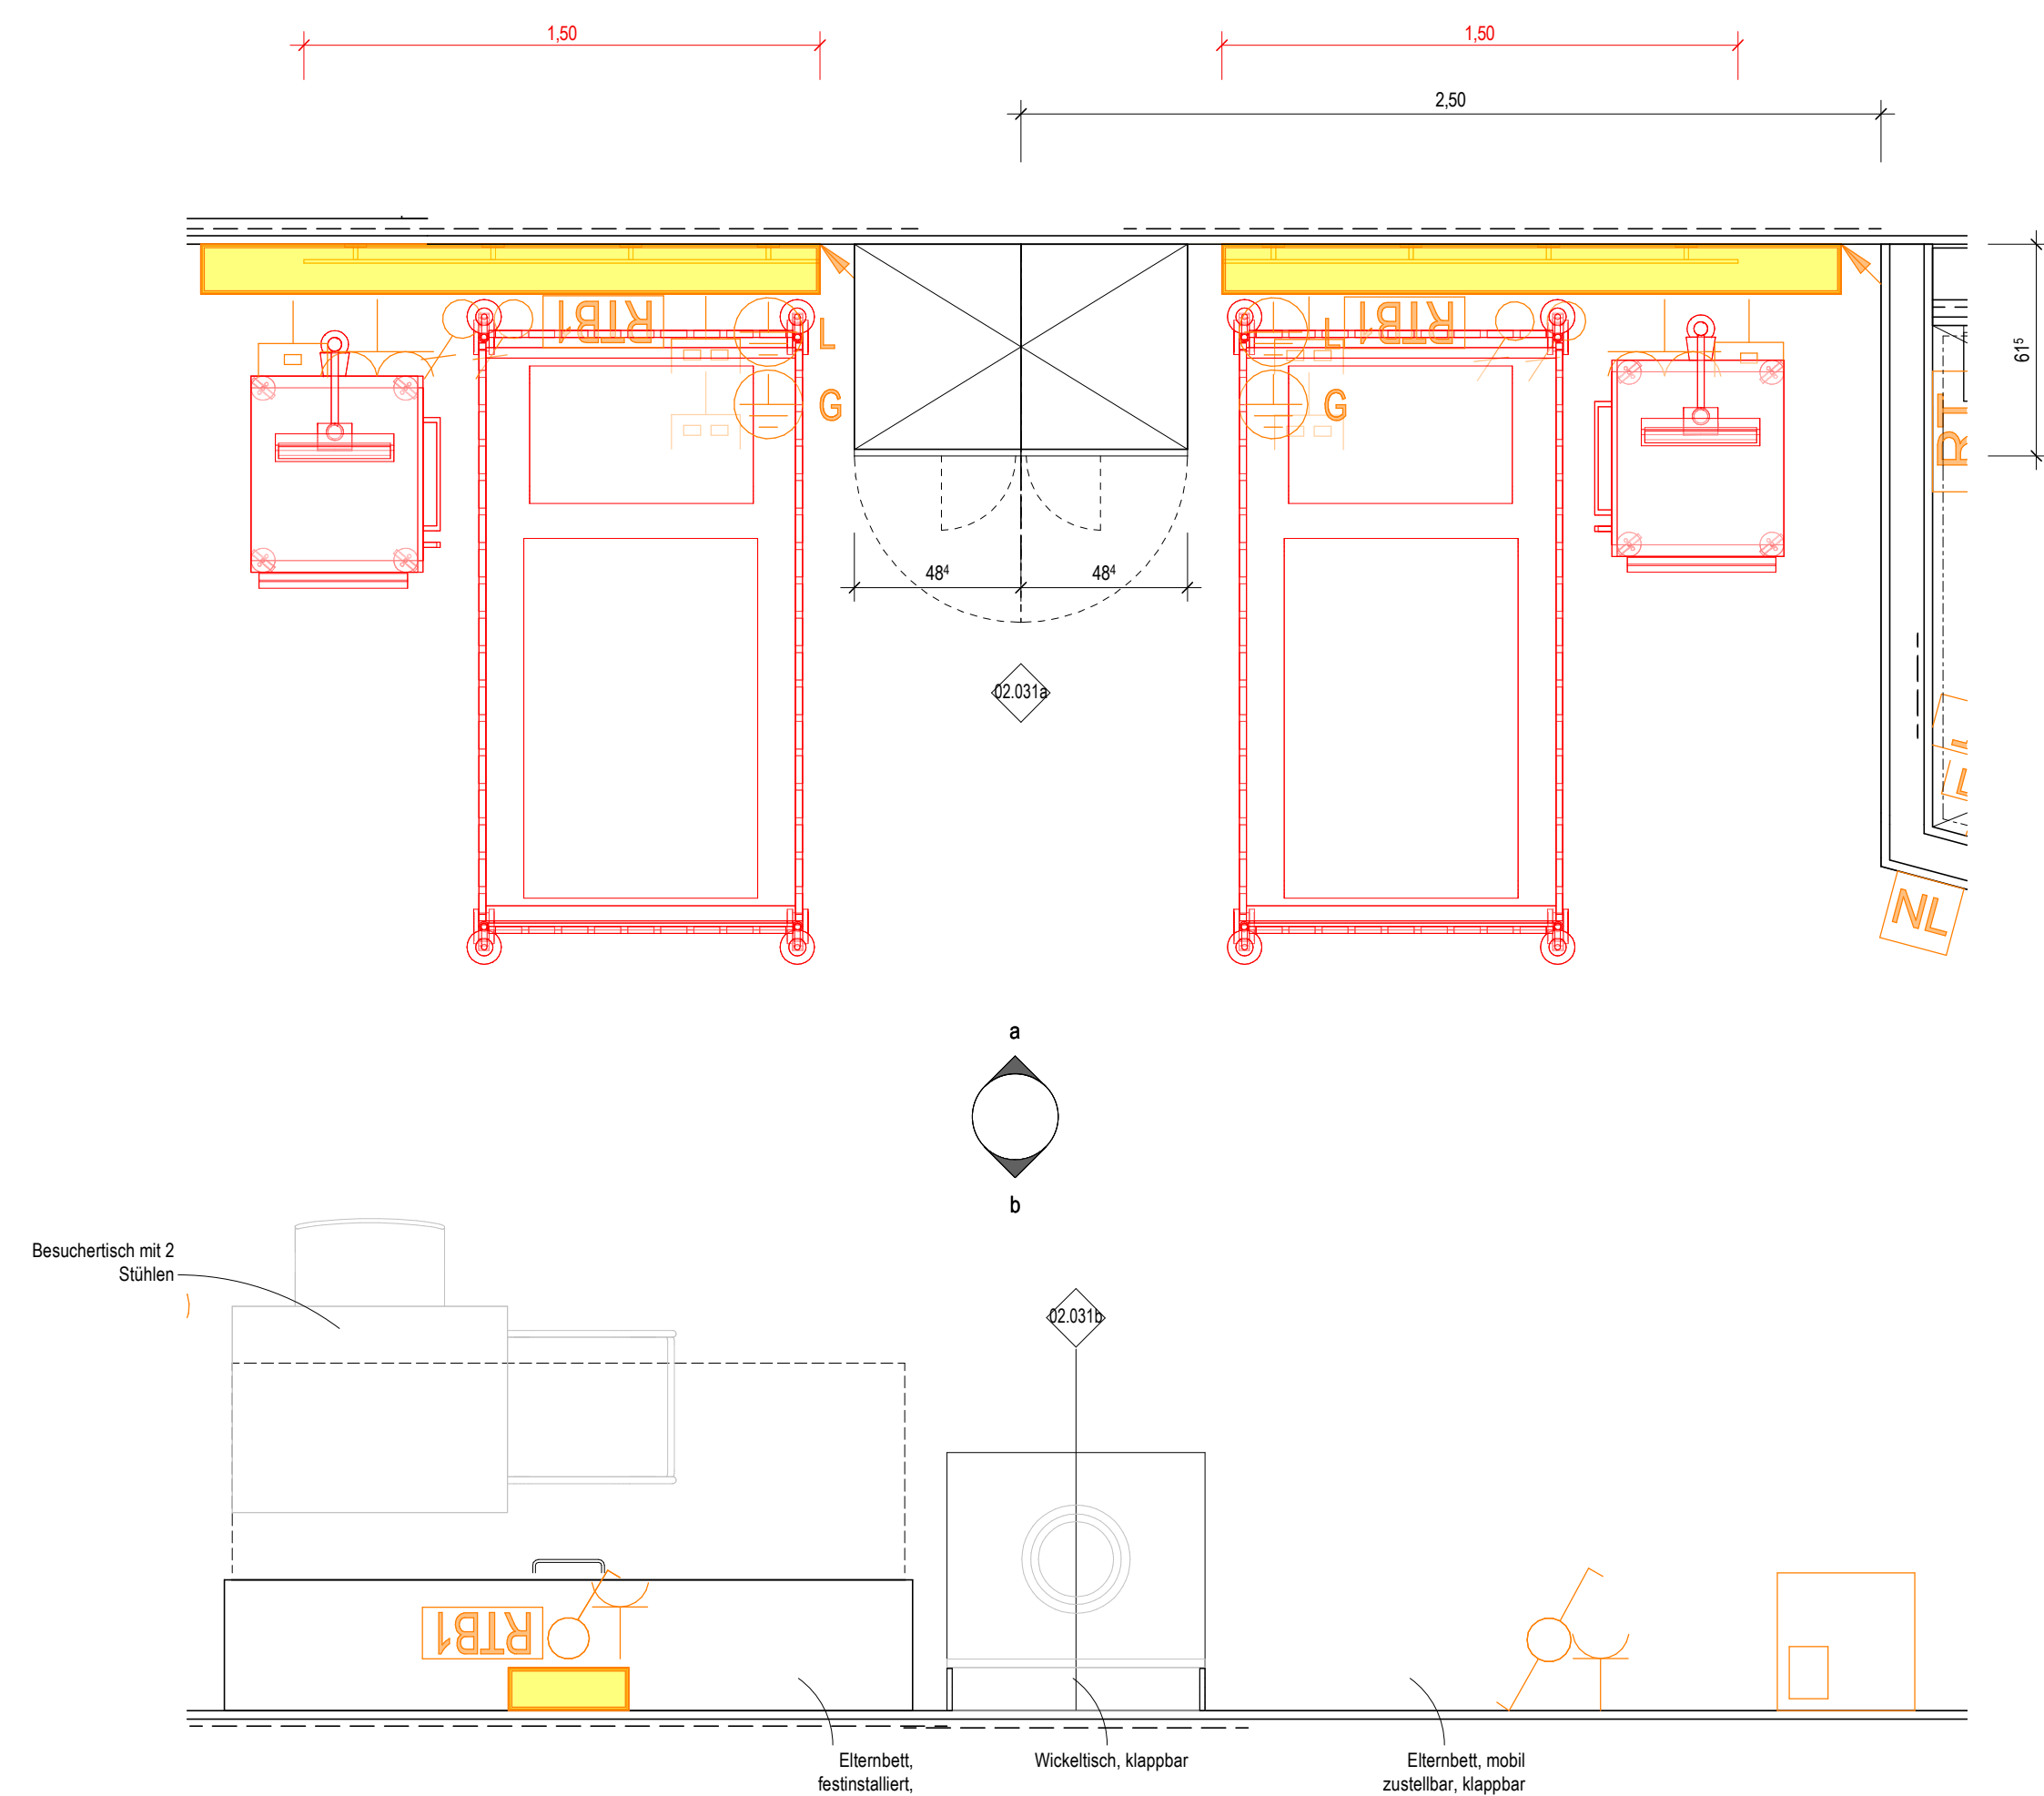
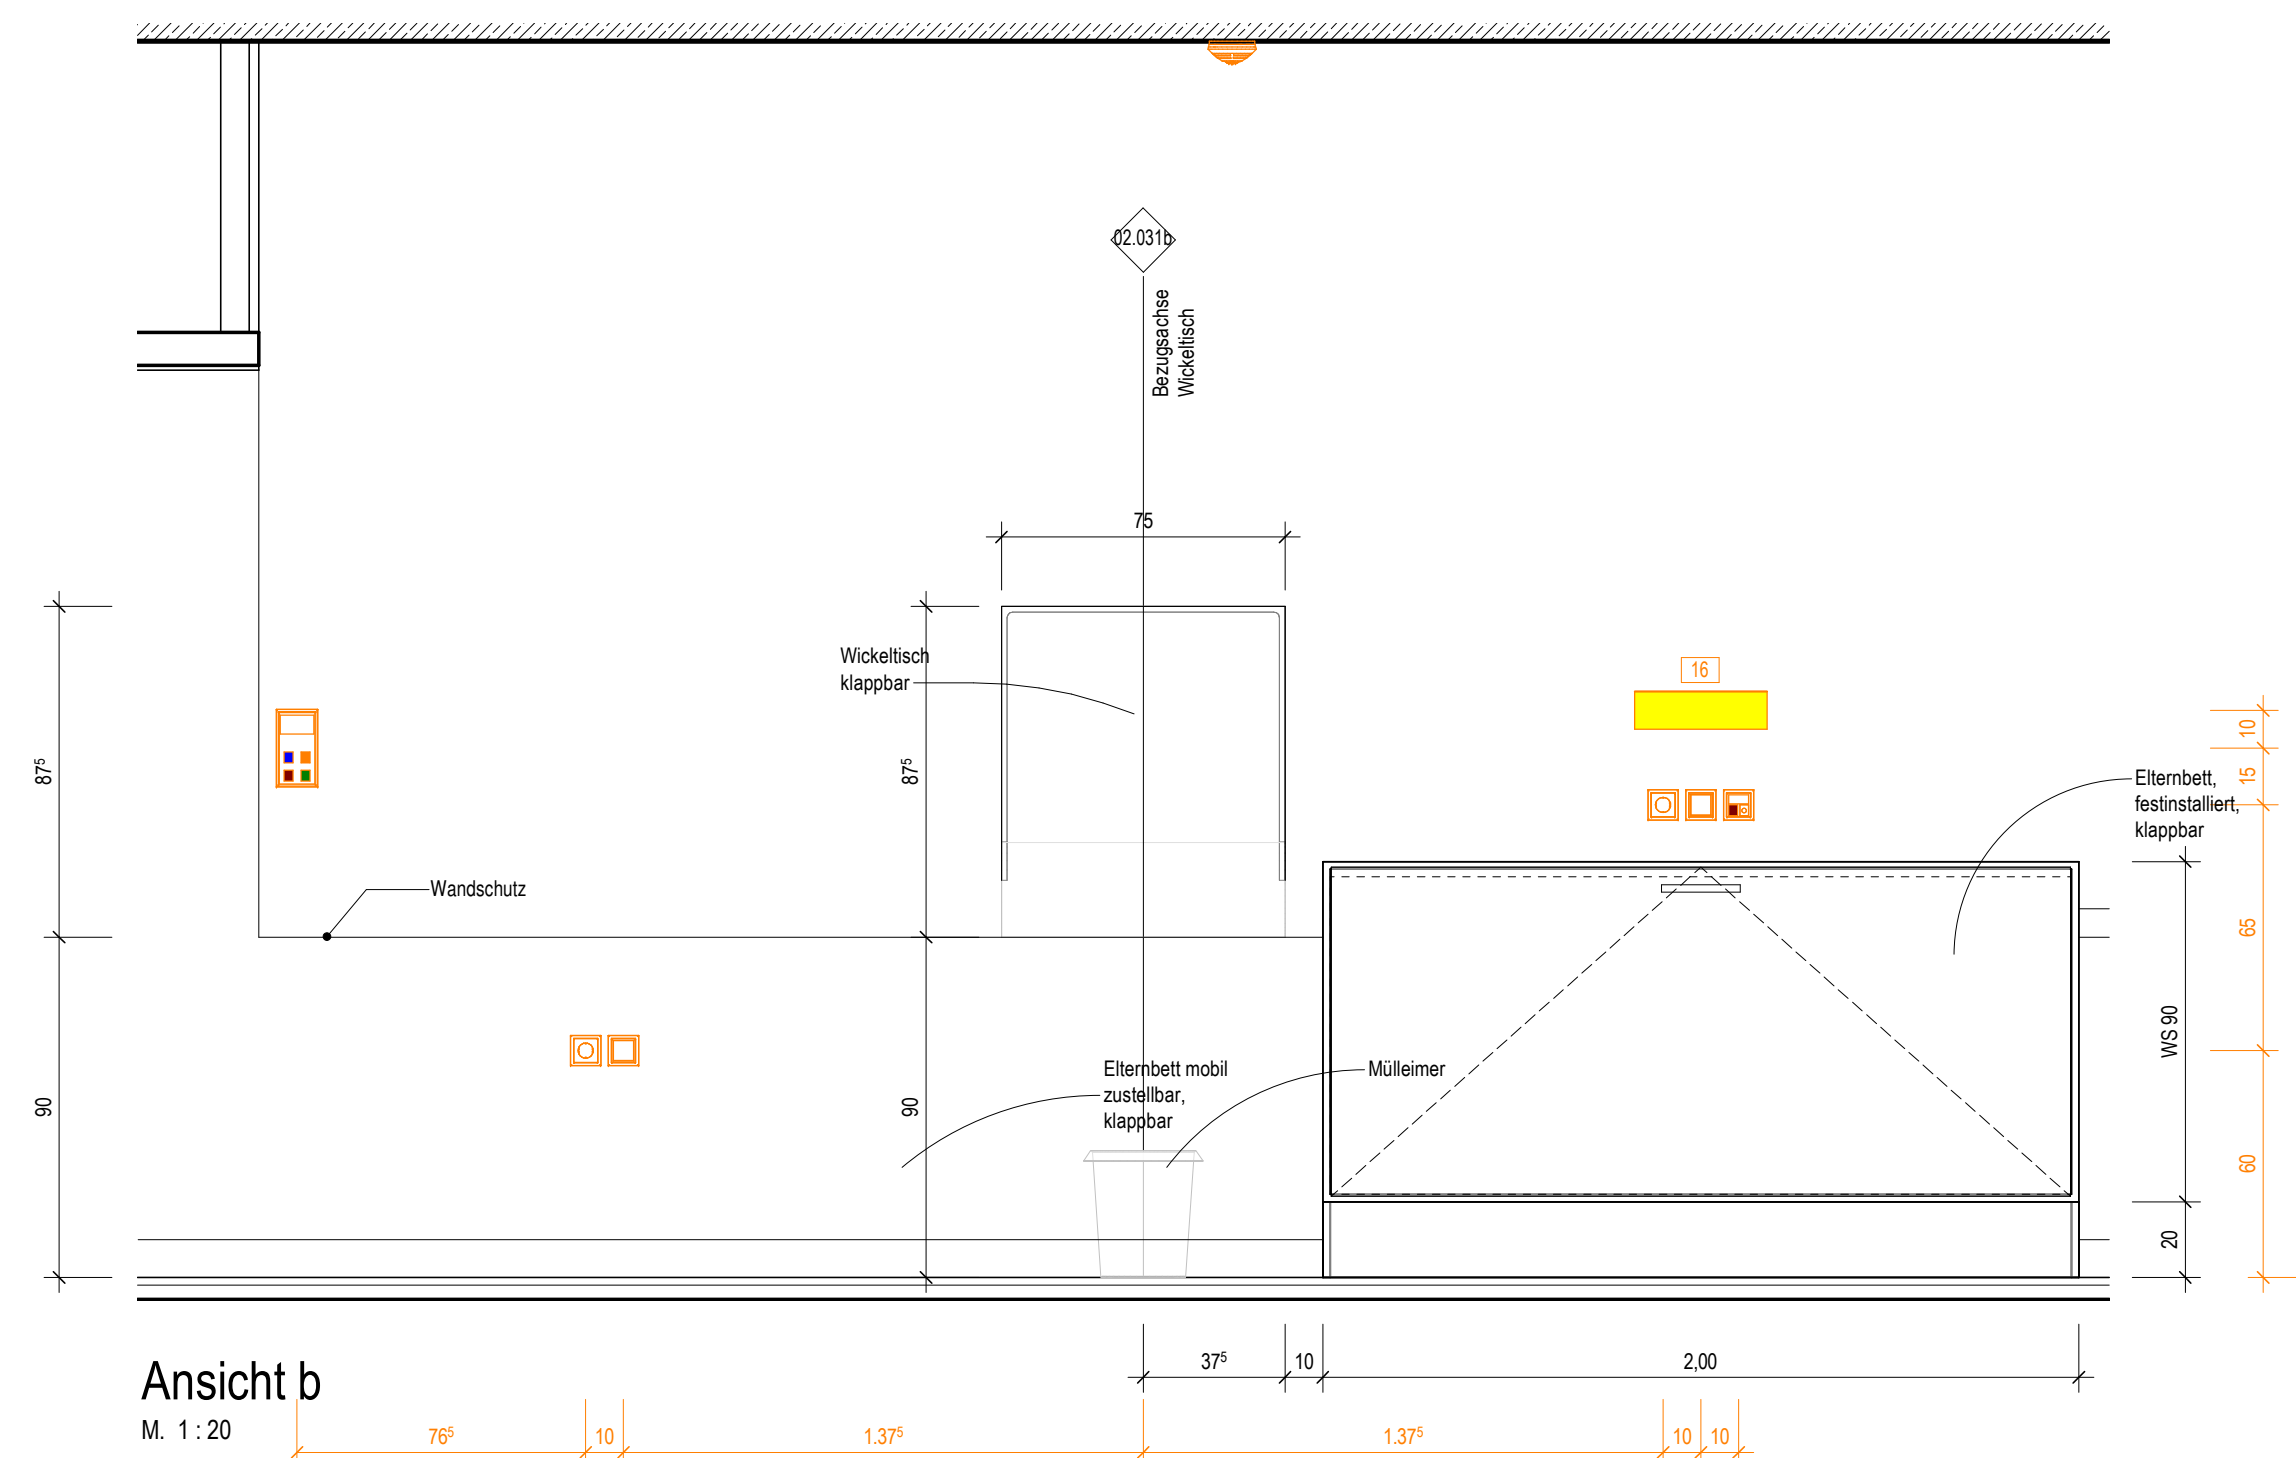


Achtung, Katalogblatt muss auch
spiegelbildlich verwendet werden!
Bitte Ausführungsplanung 1:50
beachten!

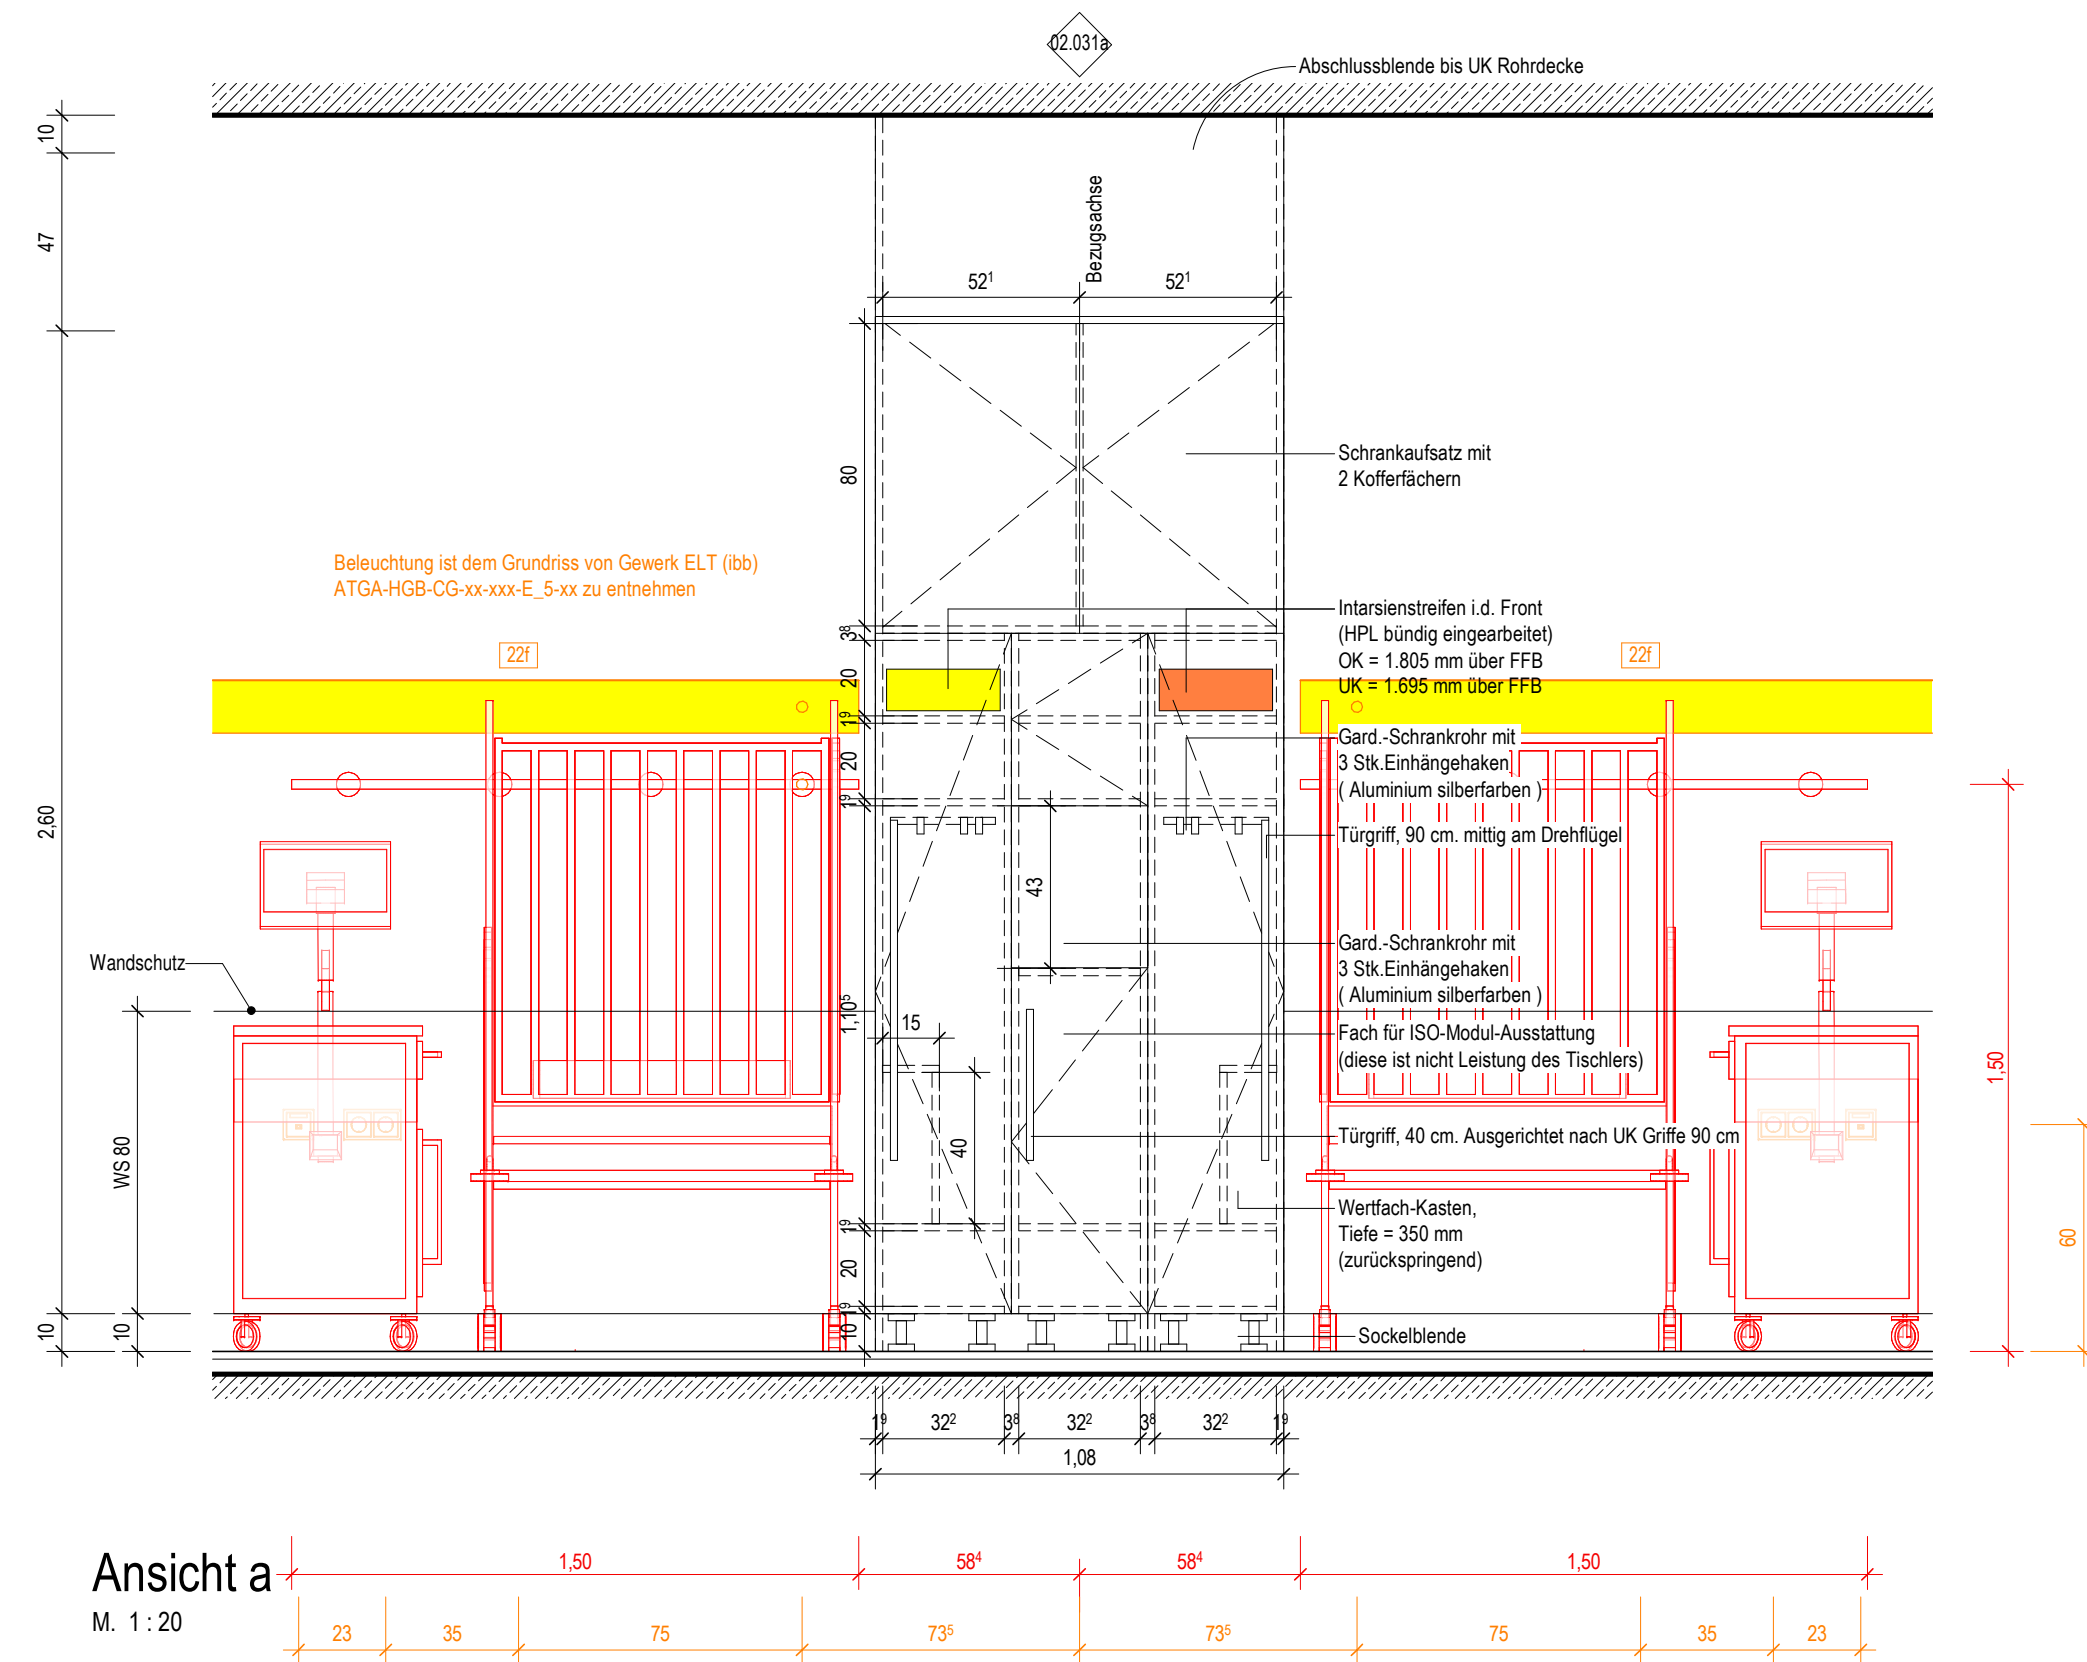

Grundrissausschnitt
M. 1:20

Wandansicht Typ 31

Säuglings-/Kinderpatientenzimmer 2-Bett
Ebene 2:
KC.02.R074.0

 Ausstattung ARC_Schreiner
  ARC_Wandbelag
  Ausstattung Med.-Tech
  Ausstattung HLS
 Ausstattung ARC_loses Mobiliar
  ARC_Wandverstärkung
  Ausstattung Gastronomie
  Ausstattung ELT
 -----  **Bezugsfläche** Bezugsfläche im Raum ist in Ausführungsplan 1:50 vermaßt!
  Ausstattung Rohrpost


Symbolik Elektroplanung siehe Legendenplan Elektrotechnik: **ATGA-HGB-CD-LE-000-E_-5-XX**
Symbolik HLS siehe Legendenplan Haustechnik: **ATGA-HGB-CD-LE-000-SW-5-XX**

ALLE MASSE SIND VOR ORT VON DER AUSFÜHRENDEN FIRMA EIGENVERANTWORTLICH ZU PRÜFEN UND ABWEICHUNGEN SIND DER BAULEITUNG ANZUZEIGEN!
EINGETRAGENE HÖHENMASSEN BEZIEHEN SICH GRUNDSÄTZLICH AUF OKFFB!

Index	Datum	Gez.	Änderungen

Plannummer: HhAA-HGB-CD-02-031-AH-5-00		Status:	
Schreinerplan Säuglings-/Kinderpatientenzimmer 2-Bett Standardraum 02.031		Index: 00	Indexdatum: --
Drees & Sommer SE		DSBM-HGB-MM-HL-000	Cloud 04.05.2026
Mayer-Vorfelder und Dinkelacker GmbH und Co. KG		MVUD-HGB-MM-UE-000	Cloud 01.05.2026
HT Hospitaltechnik Planungsgesellschaft mbH		HTPG-HGB-MM-HT-000	Cloud 30.04.2026
faktorgrün Landschaftsarchitekten		FGLA-HGB-MM-UE-000	Cloud 02.02.2021
ibb Burrer & Deuring Ingenieurbüro GmbH		ATGA-HGB-MM-EL-011	Cloud 04.05.2026
INGENIEURGRUPPE WALTER + PARTNER GBR		IBWP-HGB-MM-GA-000	Cloud 05.11.2024
Ramboll Deutschland GmbH		ATGA-HGB-MM-AU-000	Cloud 30.05.2023
		ATGA-UEB-MM-RP-000	Cloud 27.02.2026

Baunternahme: **Neubau Flugfeldklinikum Böblingen**

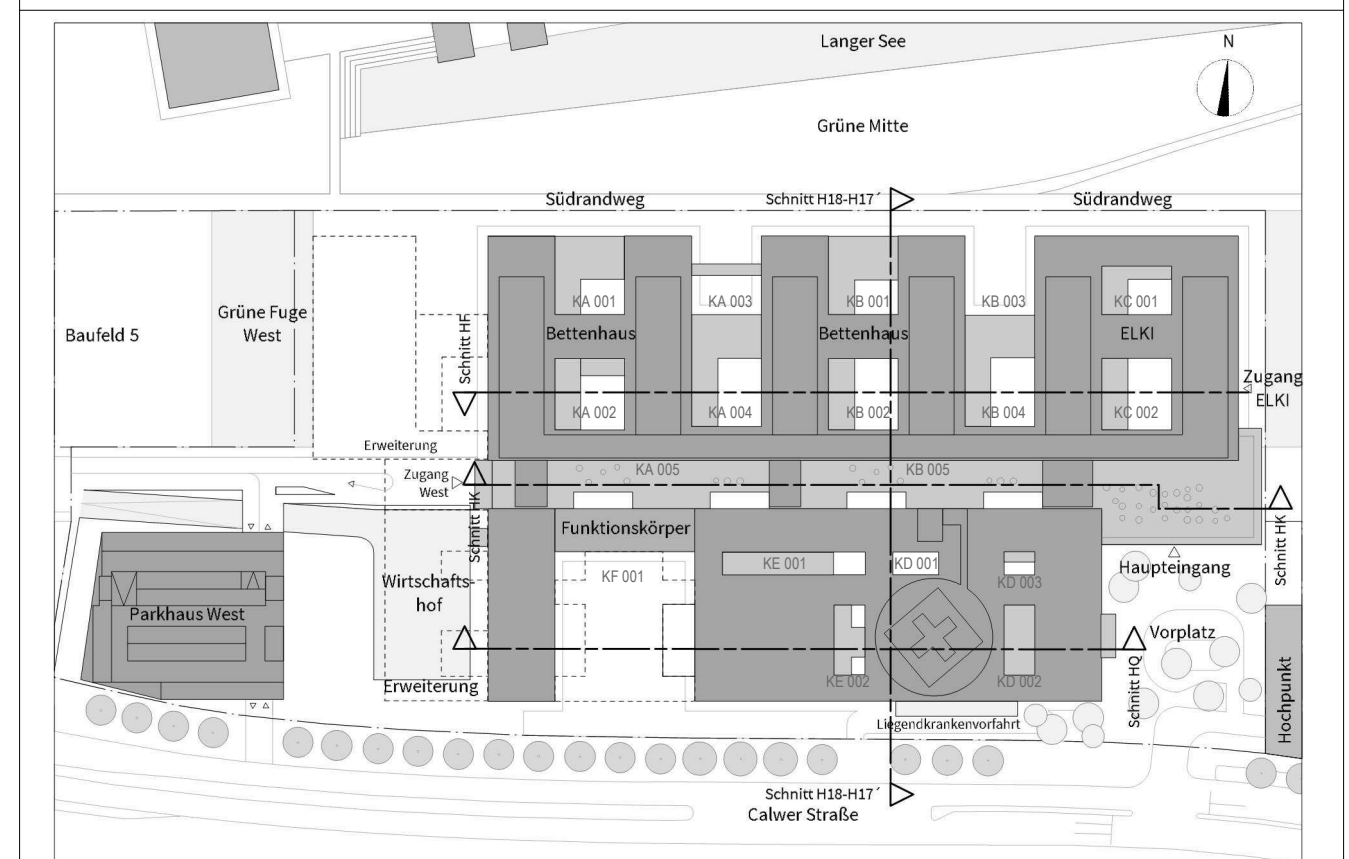

Sämtliche Höhenkoten beziehen sich auf $\pm 0,00 = 431,50$ ue NN.

Bauherr
Klinikverbund Südwest gGmbH
Elly-Beinhorn-Straße 29 | 71034 Böblingen



Architekt:
HDR | h4a
Immermannstr. 43 | 40210 Düsseldorf | ffk@h4a-architekten.de | ffk-boeblingen@telluride-architektur.de

h3 | h4a

Fachplaner:

Planinhalt
Schreinerplan
Säuglings-/Kinderpatientenzimmer 2-Bett
Standardraum 02.031

Projekt-Nr.	Leistungsphase:	Planerstellung: 23.04.2026	Datum Modellupload:
0533.01	Leistungsphase 5	Maßstab: 1:20	Gepflegt: SAJ
DIN A1 (841x594mm)			

MIN A1 (841x594mm)