




Katalogansicht Typ 45
Wahlleistung 1-Bettzimmer Mittelspange links
Ebene 4:
KC.04.R020.0

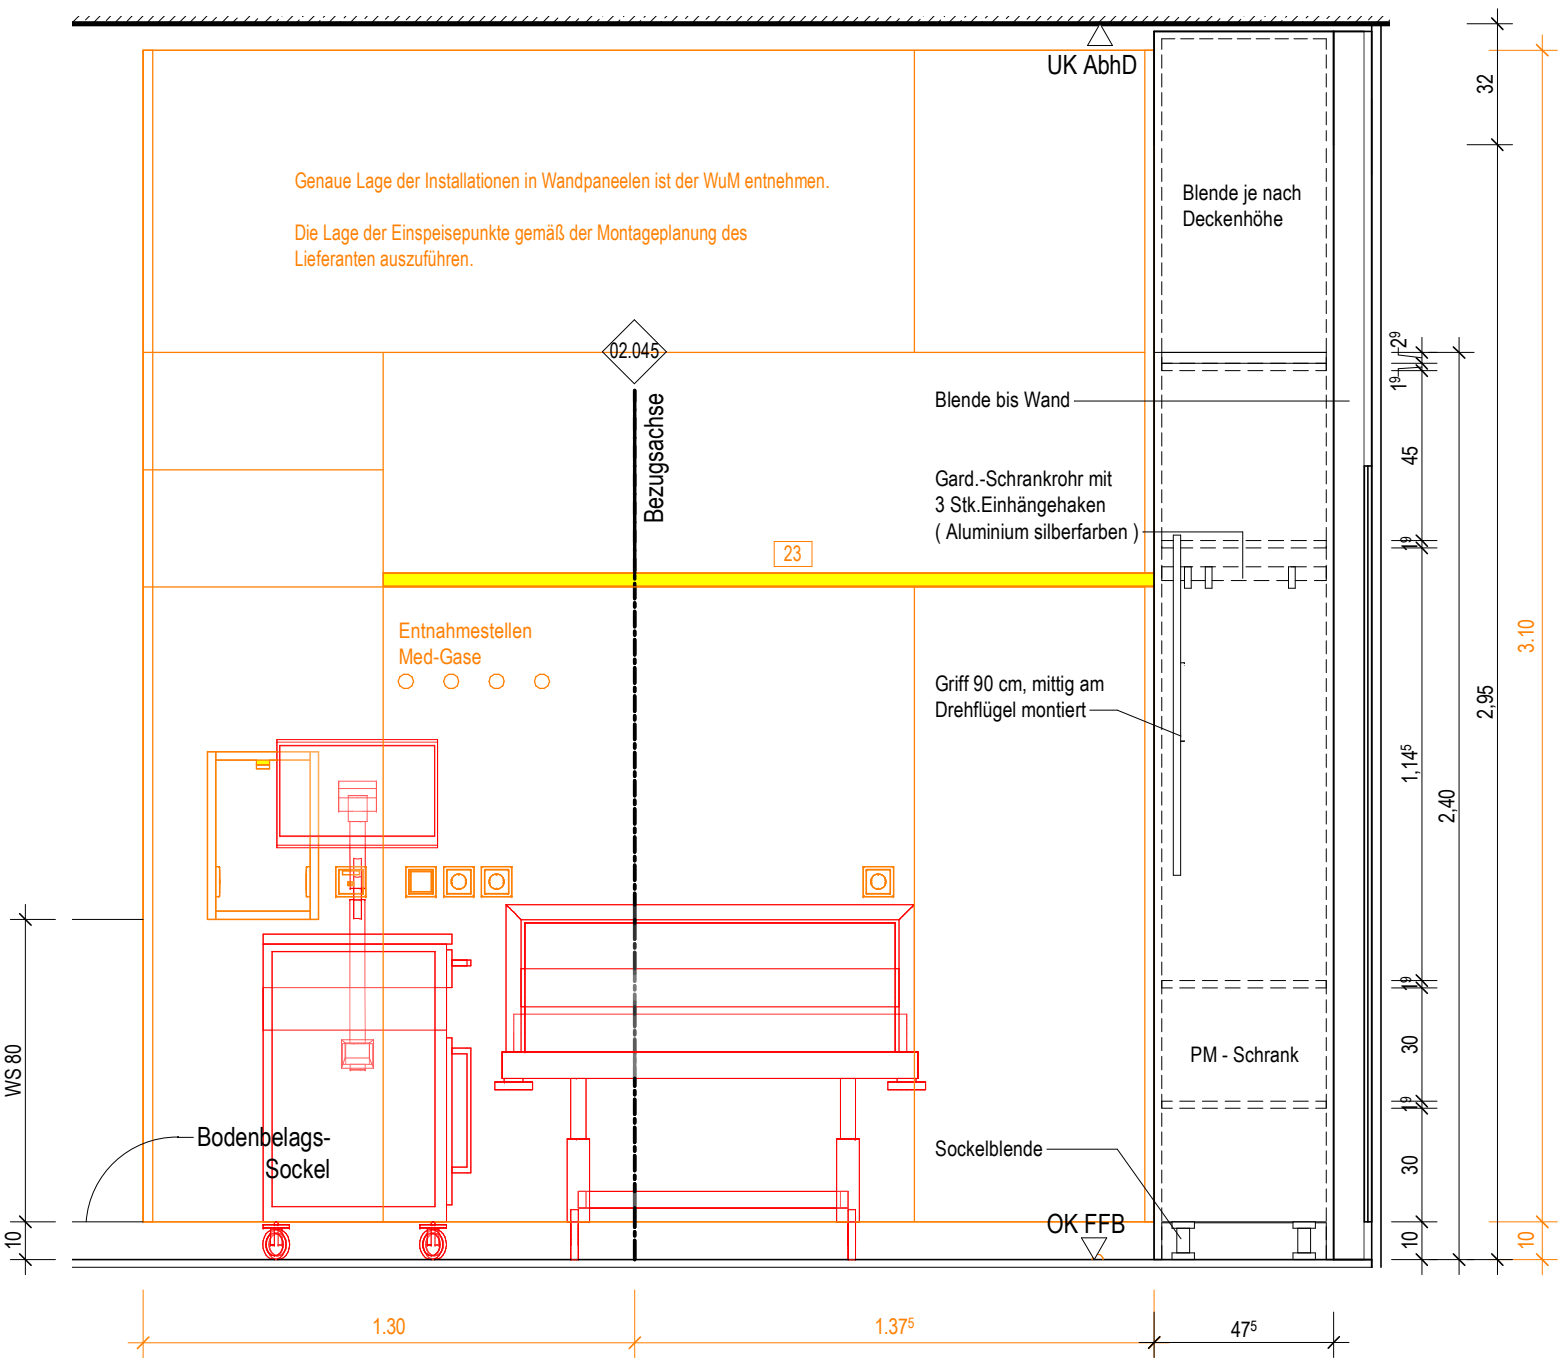


Ansicht a
M. 1 : 20

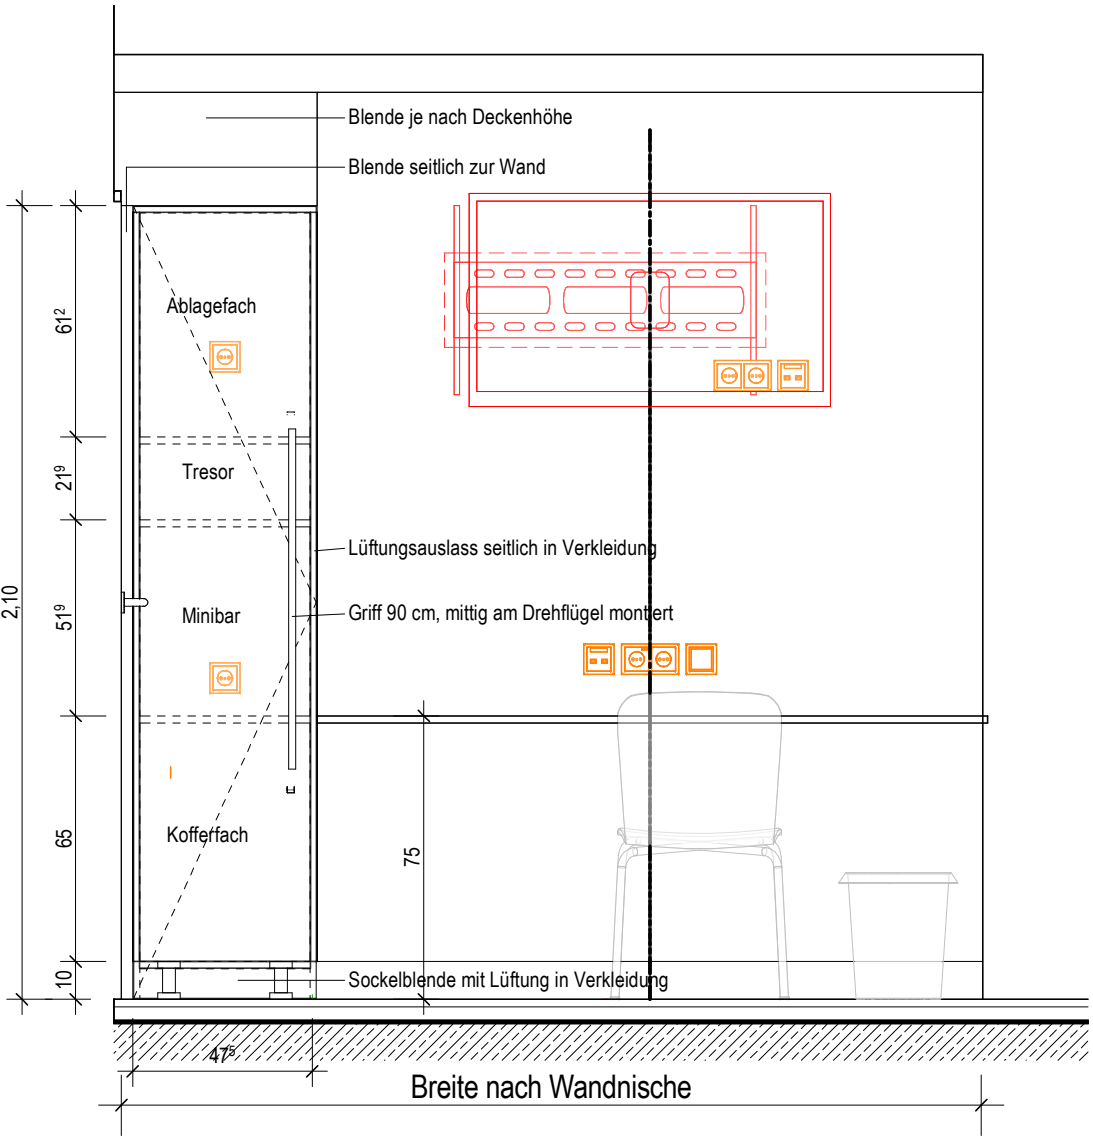

Ansicht c
M. 1 : 20

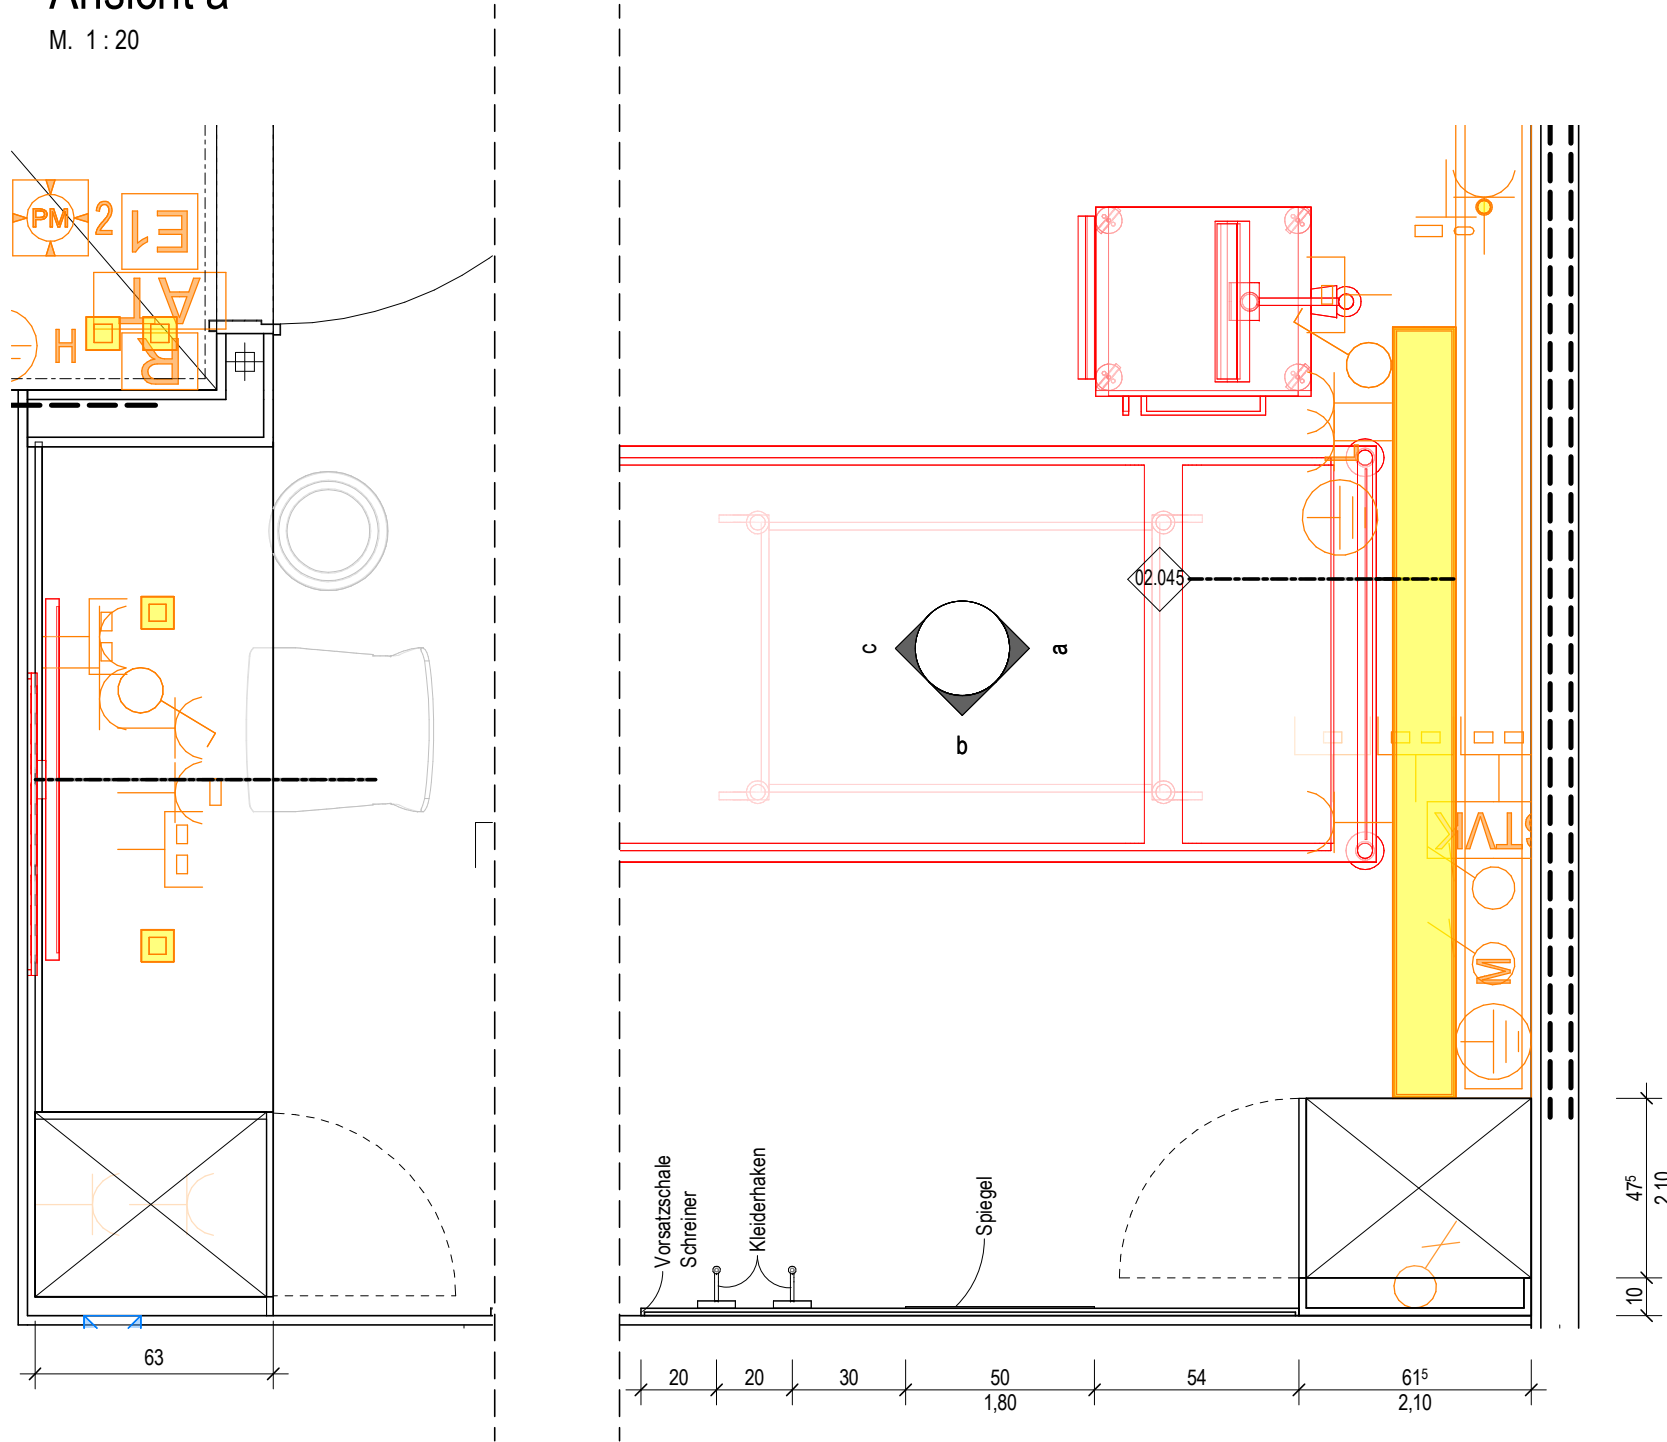

Grundrissausschnitt
M. 1 : 20

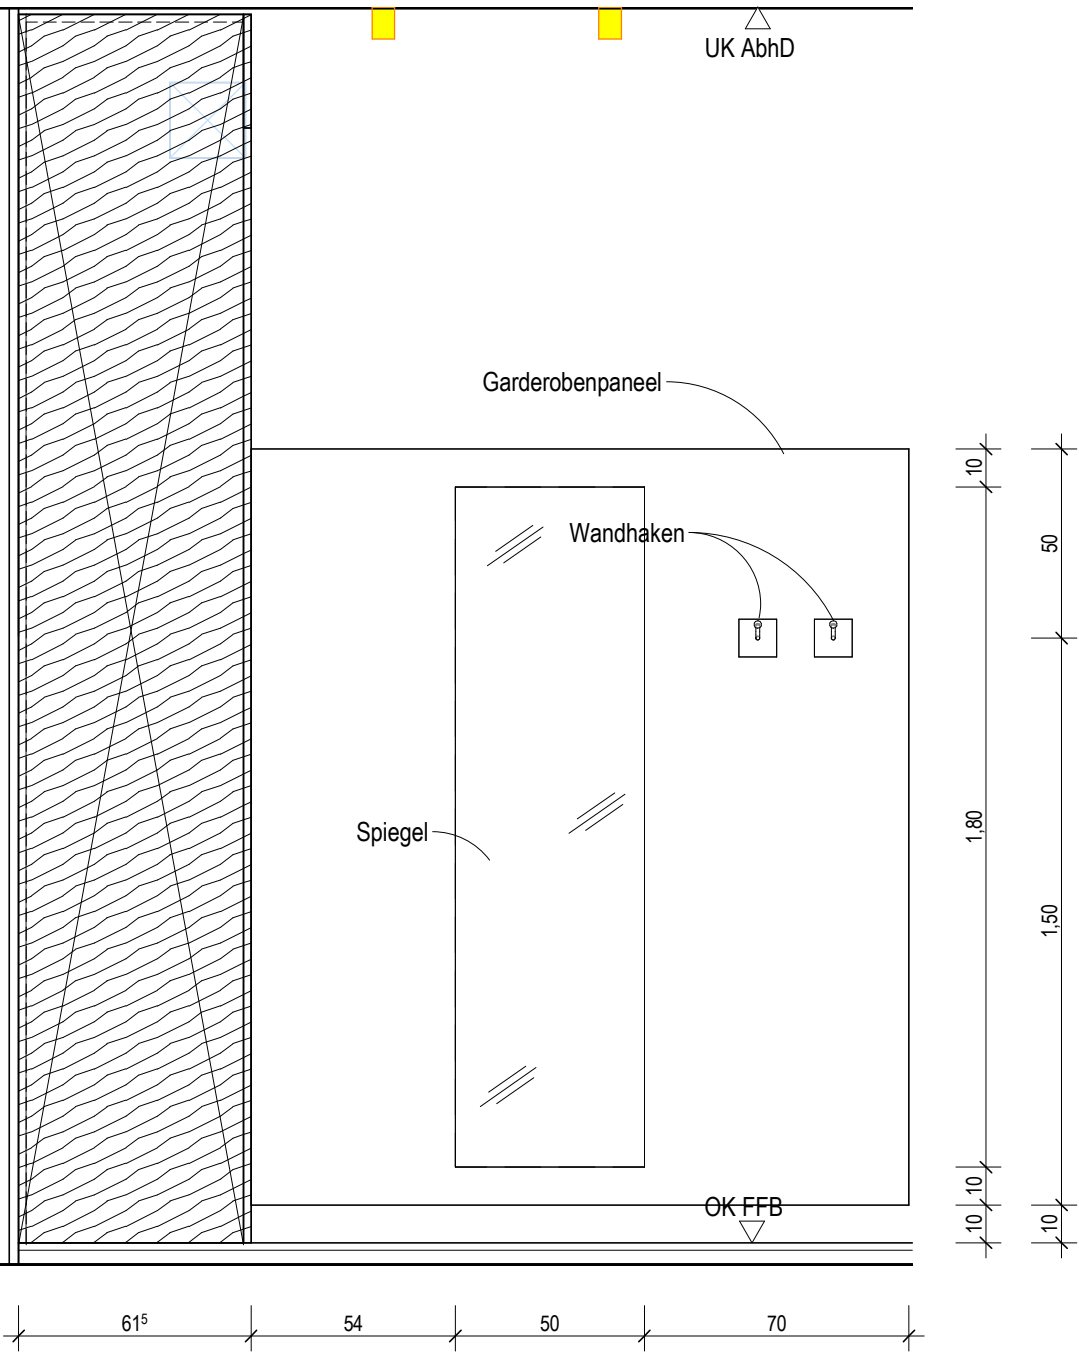

Ansicht b
M. 1 : 20


- Ausstattung ARC_Schreiner
- Ausstattung ARC_loses Mobiliar
- ARC_Wandschutz
- ARC_Wandverstärkung
- Ausstattung Med.-Tech
- Ausstattung Gastronomie
- Ausstattung HLS
- Ausstattung ELT
- Ausstattung Rohrpost

Symbolik Elektroplanung siehe Legendenplan Elektrotechnik: ATGA-HGB-CD-LE-000-E_-5-XX
Symbolik HLS siehe Legendenplan Haustechnik: ATGA-HGB-CD-LE-000-SW-5-XX

ALLE MASSE SIND VOR ORT VON DER AUSFÜHRENDEN FIRMA EIGENVERANTWORT-
LICH ZU PRÜFEN UND ABWEICHUNGEN SIND DER BAULEITUNG ANZUZEIGEN!
EINGETRAGENE HÖHENMASSEN BEZIEHEN SICH GRUNDSÄTZLICH AUF OKFFB!

Index	Datum	Gez.	Änderungen

Plannummer: HhAA-HGB-CD-02-045-AH-5-00		Status:	
Planinhalt: Schreinerplan Wahlleistung 1-Bettzimmer Mittelspange links Katalogblatt 02.045		Index: 00	Indexdatum: --
Drees & Sommer SE	DSBM-HGB-MM-HL-000	Cloud 04.05.2026	
Mayer-Vorfelder und Dinkelacker GmbH und Co. KG	MVUD-HGB-MM-UE-00	Cloud 01.05.2026	
HT Hospitaltechnik Planungsgesellschaft mbH	HTPG-HGB-MM-HT-00	Cloud 30.04.2026	
faktorgrün Landschaftsarchitekten	FGLA-HGB-MM-UE-00	Cloud 02.02.2021	
ibb Burrer & Deuring Ingenieurbüro GmbH	ATGA-HGB-MM-EL-111	Cloud 04.05.2026	
INGENIEURGRUPPE WALTER + PARTNER GBR	IBWP-HGB-MM-GA-000	Cloud 05.11.2024	
Ramboll Deutschland GmbH	ATGA-HGB-MM-AU-000	Cloud 30.05.2023	
	ATGA-UEB-MM-RP-000	Cloud 27.02.2026	

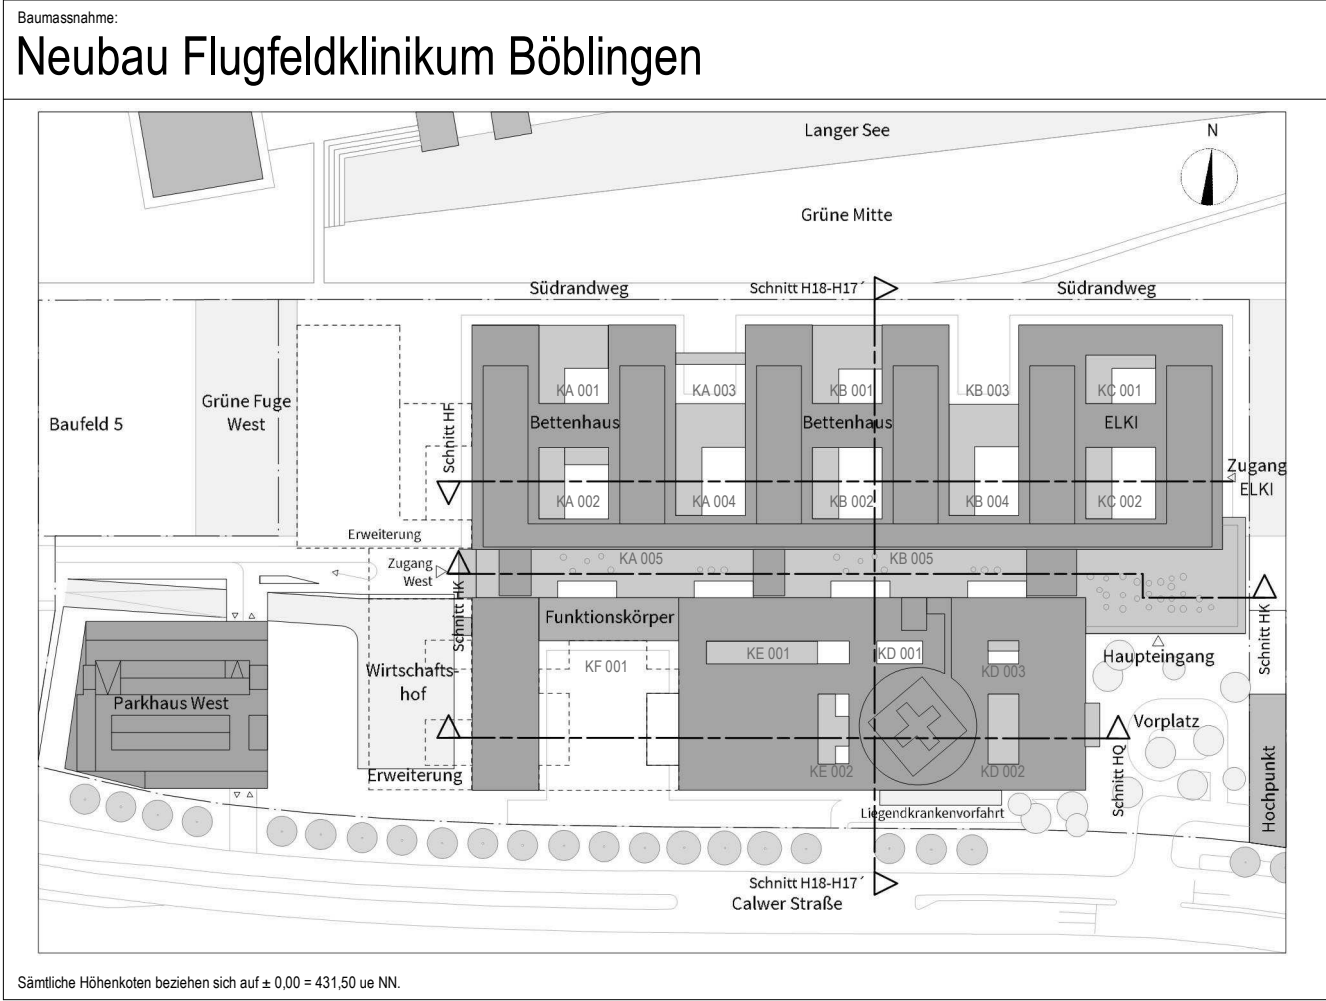

Bauherr

Klinikverbund Südwest gGmbH

Elly-Beinhorn-Straße 29 | 71034 Böblingen

Klinikverbund Südwest

Architekt:

HDR | h4a

Immermannstr. 43 | 40210 Düsseldorf | ffk@h4a-architekten.de | ffk-boeblingen@telluride-architektur.de

HDR | h4a

Fachplaner:

Planinhalt:

Schreinerplan

Wahlleistung 1-Bettzimmer Mittelspange links

Katalogblatt 02.045

Projekt-Nr.

Leistungsphase:

0533.01

Leistungsphase 5

Planerstellung:

27.04.2026

Datum Modellupload:

01.05.2026

Maßstab:

1:20

Gefertigt:

sh

Geprüft:

SAJ

DIN A2 (594x420mm)