




Achtung, Katalogansicht muss auch spiegelbildlich verwendet werden.
Hierzu bitte Ausführungsplan 1:50 beachten!

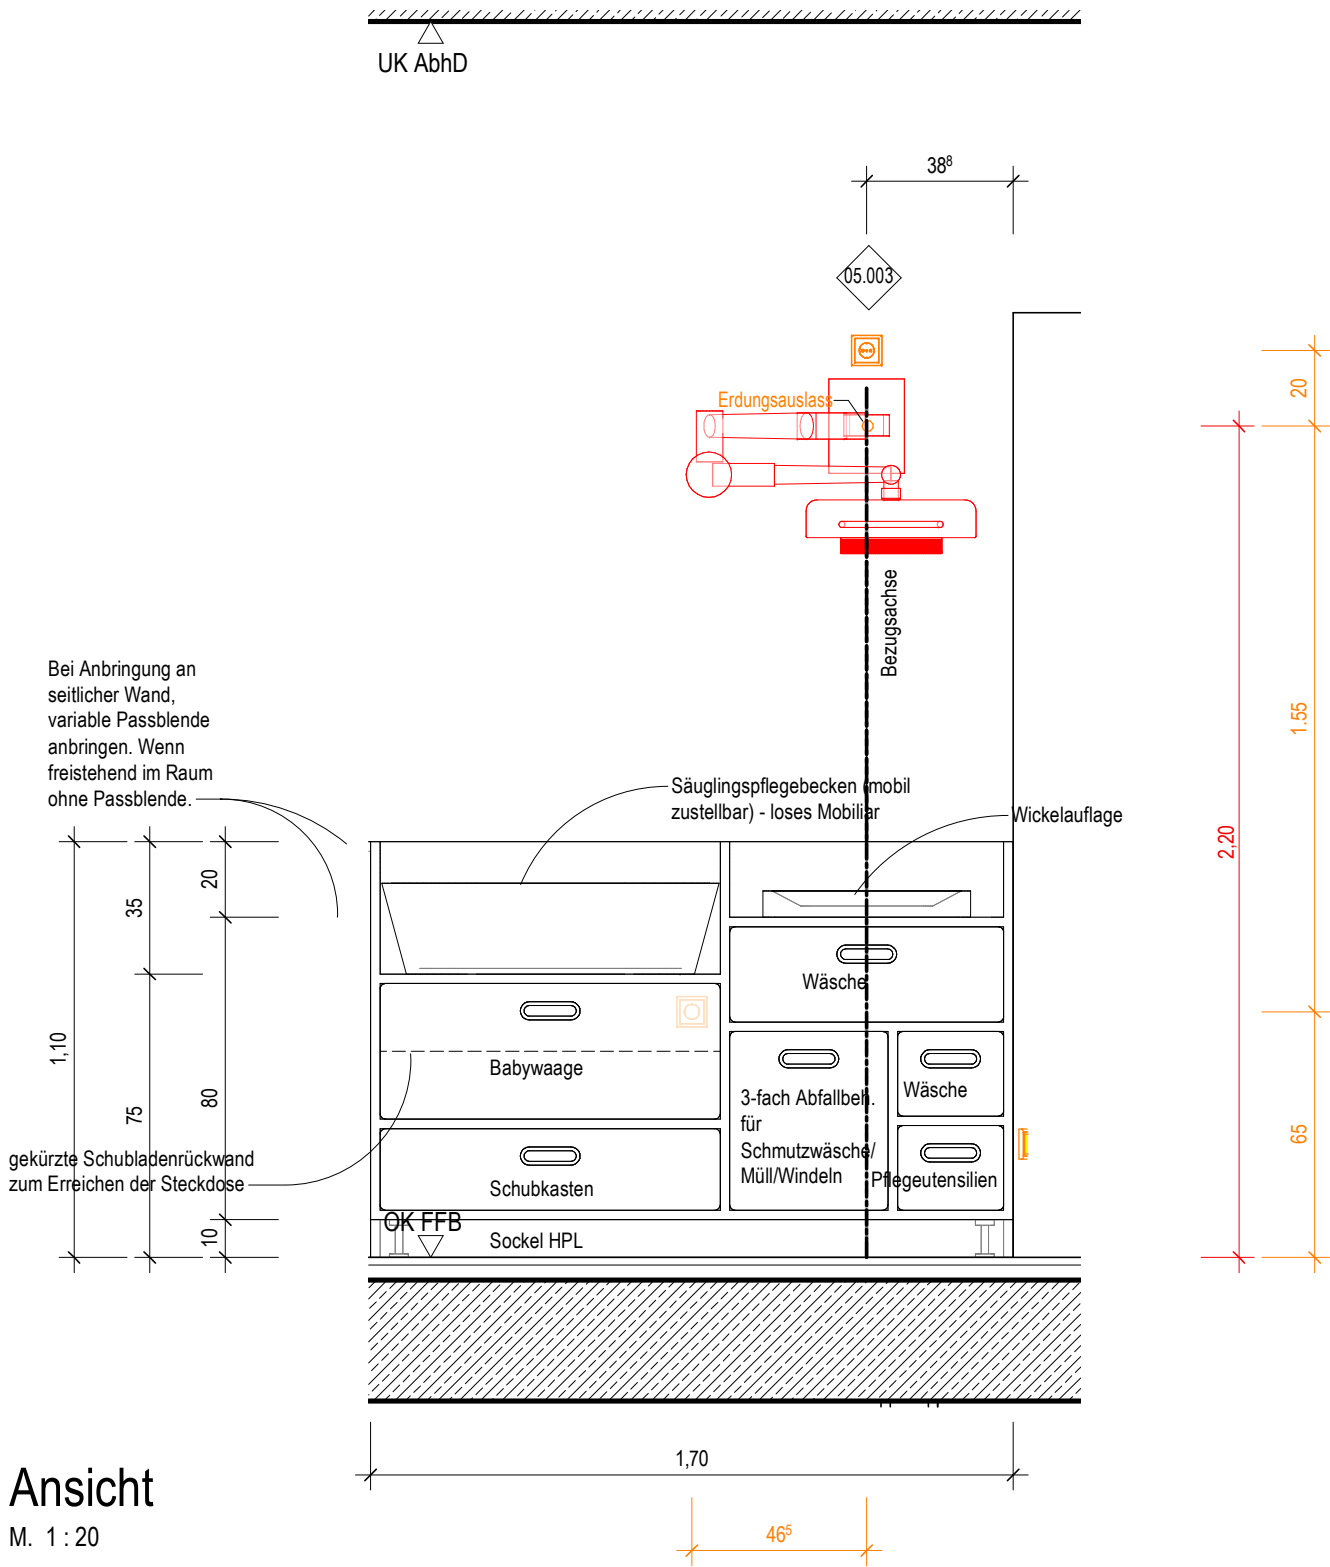

Ansicht
M. 1 : 20

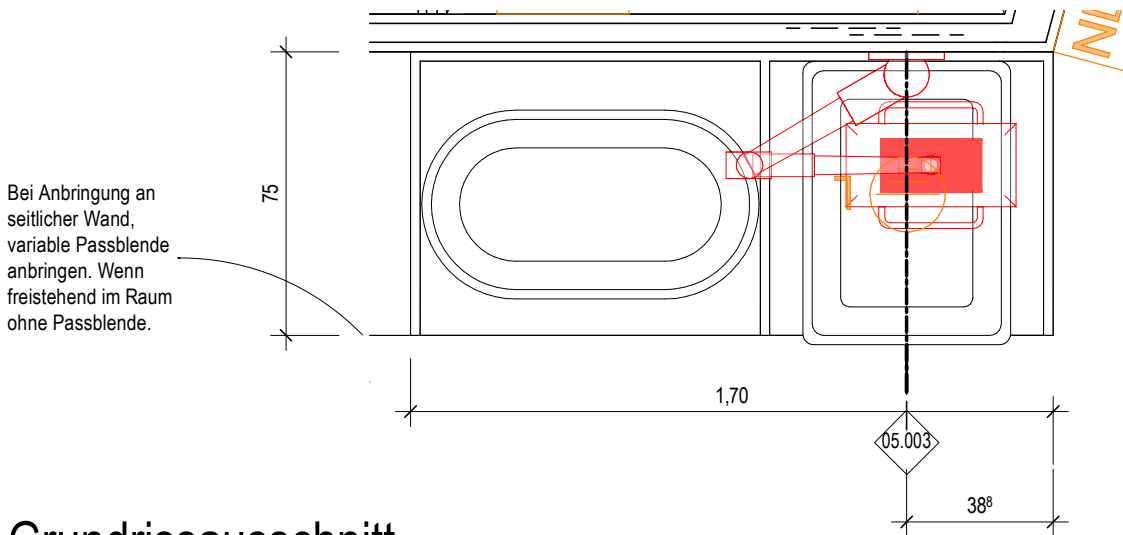

Grundrissausschnitt
M. 1 : 20

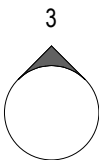

Katalogansicht Typ 3

Wickeltisch, Säuglings- und Kinderstation Ebene 2:
KC.02.R016.0

 Ausstattung ARC_Schreiner	 ARC_Wandbelag	 Ausstattung Med.-Tech	 Ausstattung HLS
 Ausstattung ARC_Joses Mobiliar	 ARC_Wandverstärkung	 Ausstattung Gastronomie	 Ausstattung ELT
 01.001 Bezugsachse/Verweis Katalogblatt. Bezugsachse im Raum ist in Ausführungsplan 1:50 vermaßt!		 Ausstattung Rohrpost	


Symbolik Elektroplanung siehe Legendenplan Elektrotechnik: **ATGA-HGB-CD-LE-000-E_-5-XX**
Symbolik HLS siehe Legendenplan Haustechnik: **ATGA-HGB-CD-LE-000-SW-5-XX**

ALLE MASSE SIND VOR ORT VON DER AUSFÜHRENDEN FIRMA EIGENVERANTWORT-
LICH ZU PRÜFEN UND ABWEICHUNGEN SIND DER BAULEITUNG ANZUZEIGEN!
EINGETRAGENE HÖHENMASSEN BEZIEHEN SICH GRUNDSÄTZLICH AUF OKFFB!

Index	Datum	Gez.	Änderungen

Plannummer: HhAA-HGB-CD-05-003-AH-5-00			Status:	
Planinhalt: Schreinerplan Wickeltischkombination Säuglingsstation Katalogblatt 05.003			Index: 00	Indexdatum: --
Drees & Sommer SE	DSBM-HGB-MM-HL-000	Cloud 04.05.2026		
Mayer-Vorfelder und Dinkelacker GmbH und Co. KG	MVUD-HGB-MM-UE-000	Cloud 01.05.2026		
HT Hospitaltechnik Planungsgesellschaft mbH	HTPG-HGB-MM-HT-000	Cloud 30.04.2026		
faktorgrün Landschaftsarchitekten	FGLA-HGB-MM-UE-000	Cloud 02.02.2021		
ibb Burrer & Deuring Ingenieurbüro GmbH	ATGA-HGB-MM-EL-011	Cloud 04.05.2026		
INGENIEURGRUPPE WALTER + PARTNER GBR	IBWP-HGB-MM-GA-000	Cloud 05.11.2024		
Ramboll Deutschland GmbH	ATGA-HGB-MM-AU-000	Cloud 30.05.2023		
	ATGA-UEB-MM-RP-000	Cloud 27.02.2026		

Neubau Flugfeldklinikum Böblingen

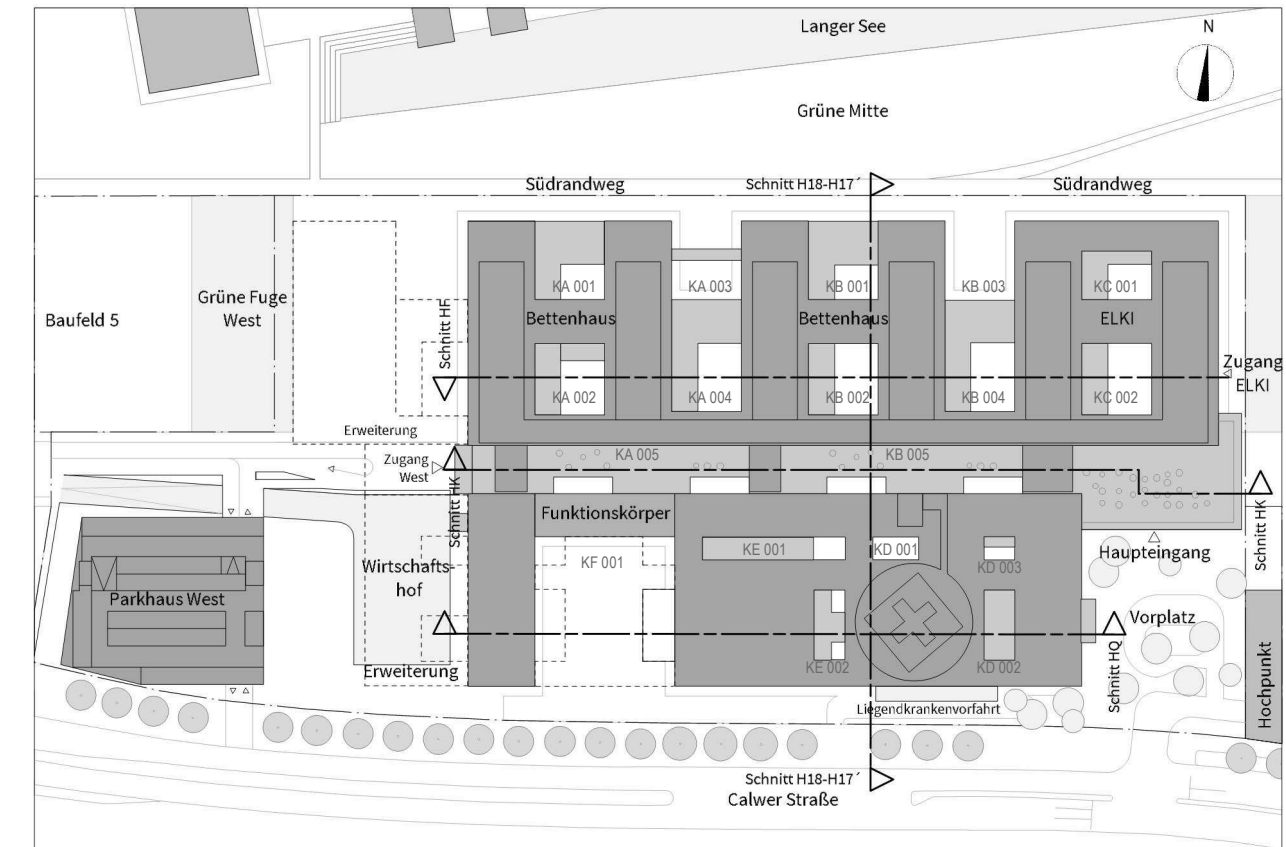

Sämtliche Höhenkoten beziehen sich auf ± 0.00 = 431.50 ue NN.

Bauherr Klinikverbund Südwest gGmbH Elly-Beinhorn-Straße 29 71034 Böblingen	
--	---

Architekt: HDR h4a Immermannstr. 43 40210 Düsseldorf ffk@h4a-architekten.de ffk-boeblingen@telluride-architektur.de	
--	---

Fachplaner:	
-------------	--

Planinhalt: Schreinerplan Wickeltischkombination Säuglingsstation Katalogblatt 05.003	
---	--

Projekt-Nr. 0533.01	Leistungsphase: Leistungsphase 5	Planerstellung: 23.04.2026	Datum Modellupload:
Maßstab: 1:20	Gefertigt: sh	Gepüft: Landsberg	DIN A2 (594x420mm)