



Achtung, Katalogansicht muss auch spiegelbildlich verwendet werden. Hierzu bitte Ausführungsplan 1:50 beachten!

Ansicht
M. 1 : 20

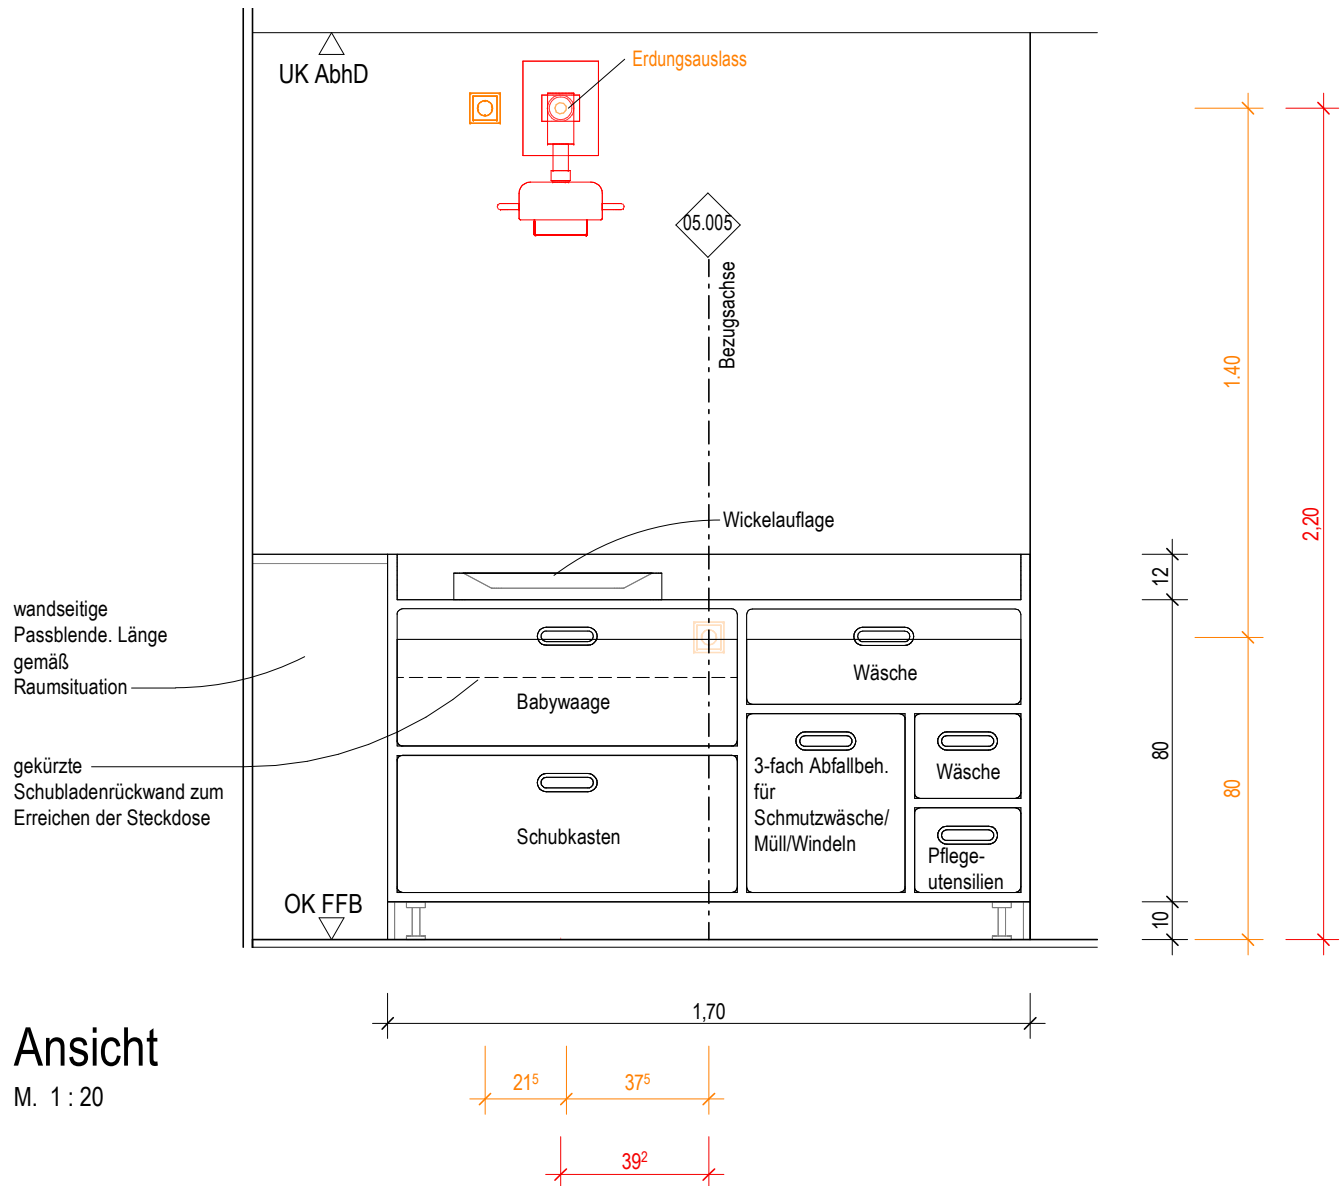

Grundrissausschnitt
M. 1 : 20

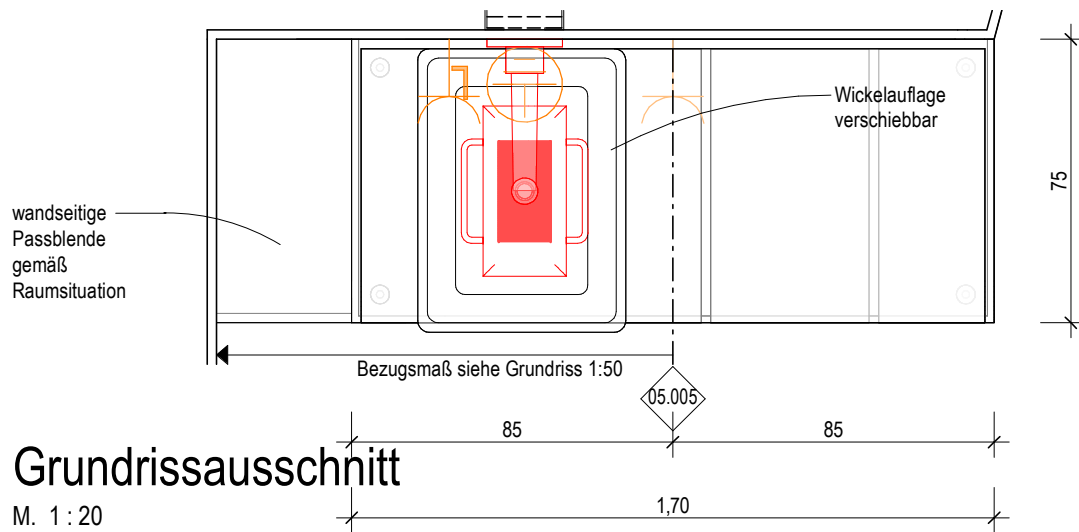

Wandansicht Typ 05
Wickeltisch Wöchnerinnen 1-Bett
Ebene 3:
KC.03.R014.0


	Ausstattung ARC_Schreiner		ARC_Wandschutz		Ausstattung Med.-Tech		Ausstattung HLS
	Ausstattung ARC_loses Mobiliar		ARC_Wandverstärkung		Ausstattung Gastronomie		Ausstattung ELT
-----> 01.001				Bezugsachse/Verweis Katalogblatt. Bezugsachse im Raum ist in Ausführungsplan 1:50 vermaßt!			
					Ausstattung Rohrpost		

Symbolik Elektroplanung siehe Legendenplan Elektrotechnik: **ATGA-HGB-CD-LE-000-E_-5-XX**
Symbolik HLS siehe Legendenplan Haustechnik: **ATGA-HGB-CD-LE-000-SW-5-XX**


ALLE MASSE SIND VOR ORT VON DER AUSFÜHRENDEN FIRMA EIGENVERANTWORT-
LICH ZU PRÜFEN UND ABWEICHUNGEN SIND DER BAULEITUNG ANZUZEIGEN!
EINGETRAGENE HÖHENMASSEN BEZIEHEN SICH GRUNDSÄTZLICH AUF OKFFB!

Index	Datum	Gez.	Änderungen

Plannummer: HhAA-HGB-CD-05-005-AH-5-00			Status:	
Planinhalt: Schreinerplan Wickeltisch Wöchnerinnen 1-Bett Katalogblatt 05.005			Index: 00	Indexdatum: --
Drees & Sommer SE	DSBM-HGB-MM-HL-000	Cloud 27.04.2026		
Mayer-Vorfelder und Dinkelacker GmbH und Co. KG	MVUD-HGB-MM-UE-00	Cloud 24.04.2026		
HT Hospitaltechnik Planungsgesellschaft mbH	HTPG-HGB-MM-HT-00	Cloud 24.04.2026		
faktorgrün Landschaftsarchitekten	FGLA-HGB-MM-UE-00	Cloud 02.02.2021		
ibb Burrer & Deuring Ingenieurbüro GmbH	ATGA-HGB-MM-EL-111	Cloud 27.04.2026		
INGENIEURGRUPPE WALTER + PARTNER GBR	IBWP-HGB-MM-GA-000	Cloud 05.11.2024		
Ramboll Deutschland GmbH	ATGA-HGB-MM-AU-000	Cloud 30.05.2023		
	ATGA-UEB-MM-RP-000	Cloud 27.02.2026		

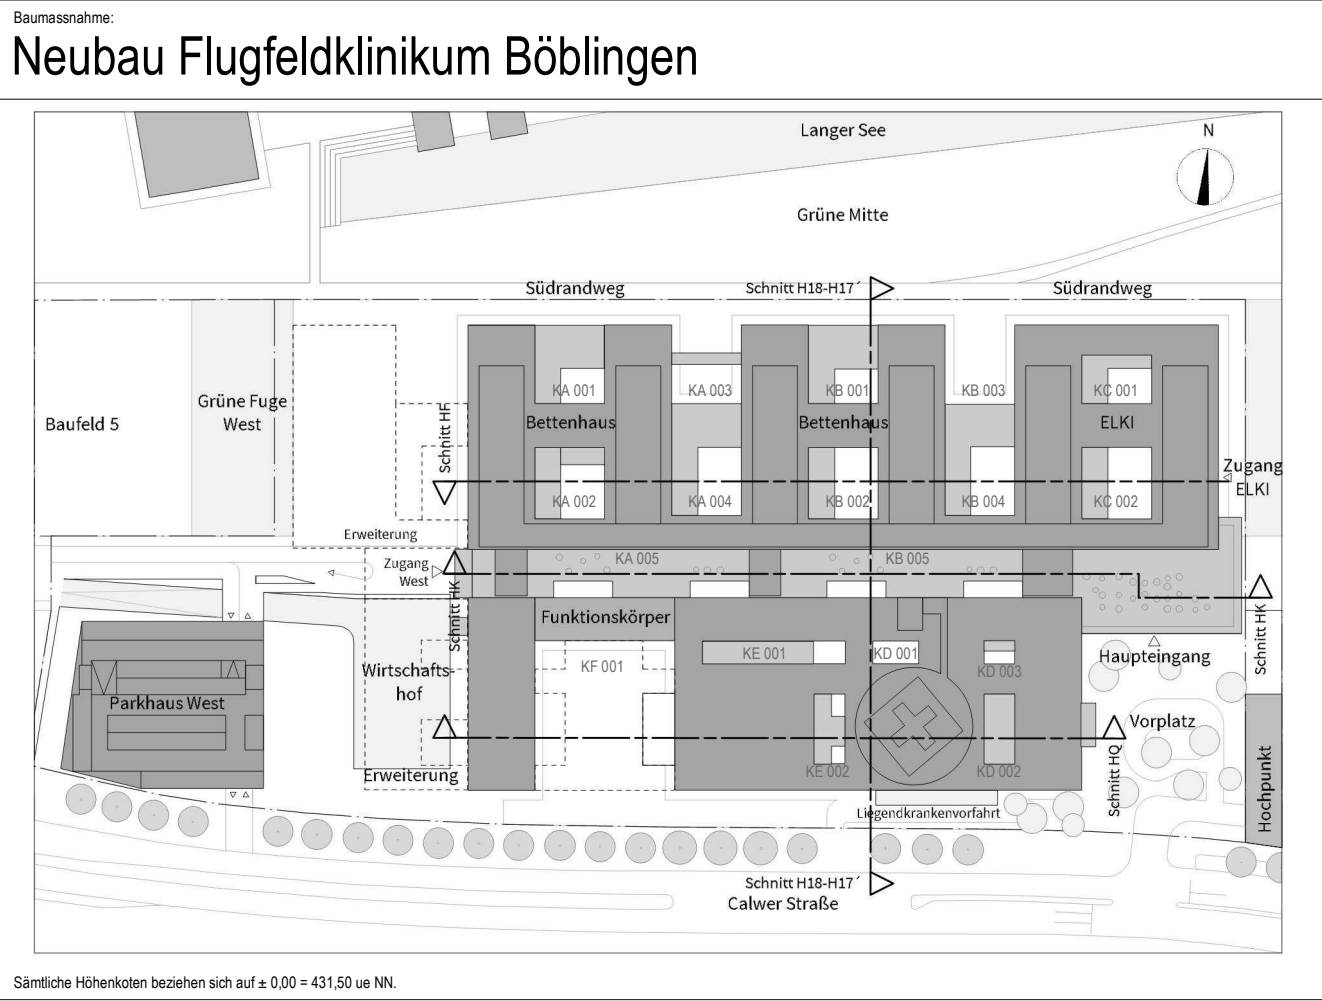

Sämtliche Höhenkoten beziehen sich auf ± 0.00 = 431.50 ue NN.

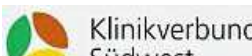Bauherr Klinikverbund Südwest gGmbH Elly-Beinhorn-Straße 29 71034 Böblingen			
Architekt: HDR h4a Immermannstr. 43 40210 Düsseldorf ffk@h4a-architekten.de ffk-boeblingen@telluride-architektur.de			
Fachplaner:			

Planinhalt: Schreinerplan Wickeltisch Wöchnerinnen 1-Bett Katalogblatt 05.005			
Projekt-Nr. 0533.01	Leistungsphase: Leistungsphase 5	Planerstellung: 27.04.2026 Maßstab: 1:20	Datum Modellupload: 24.04.2026 Geprüft: Landsberg DIN A2 (594x420mm)