




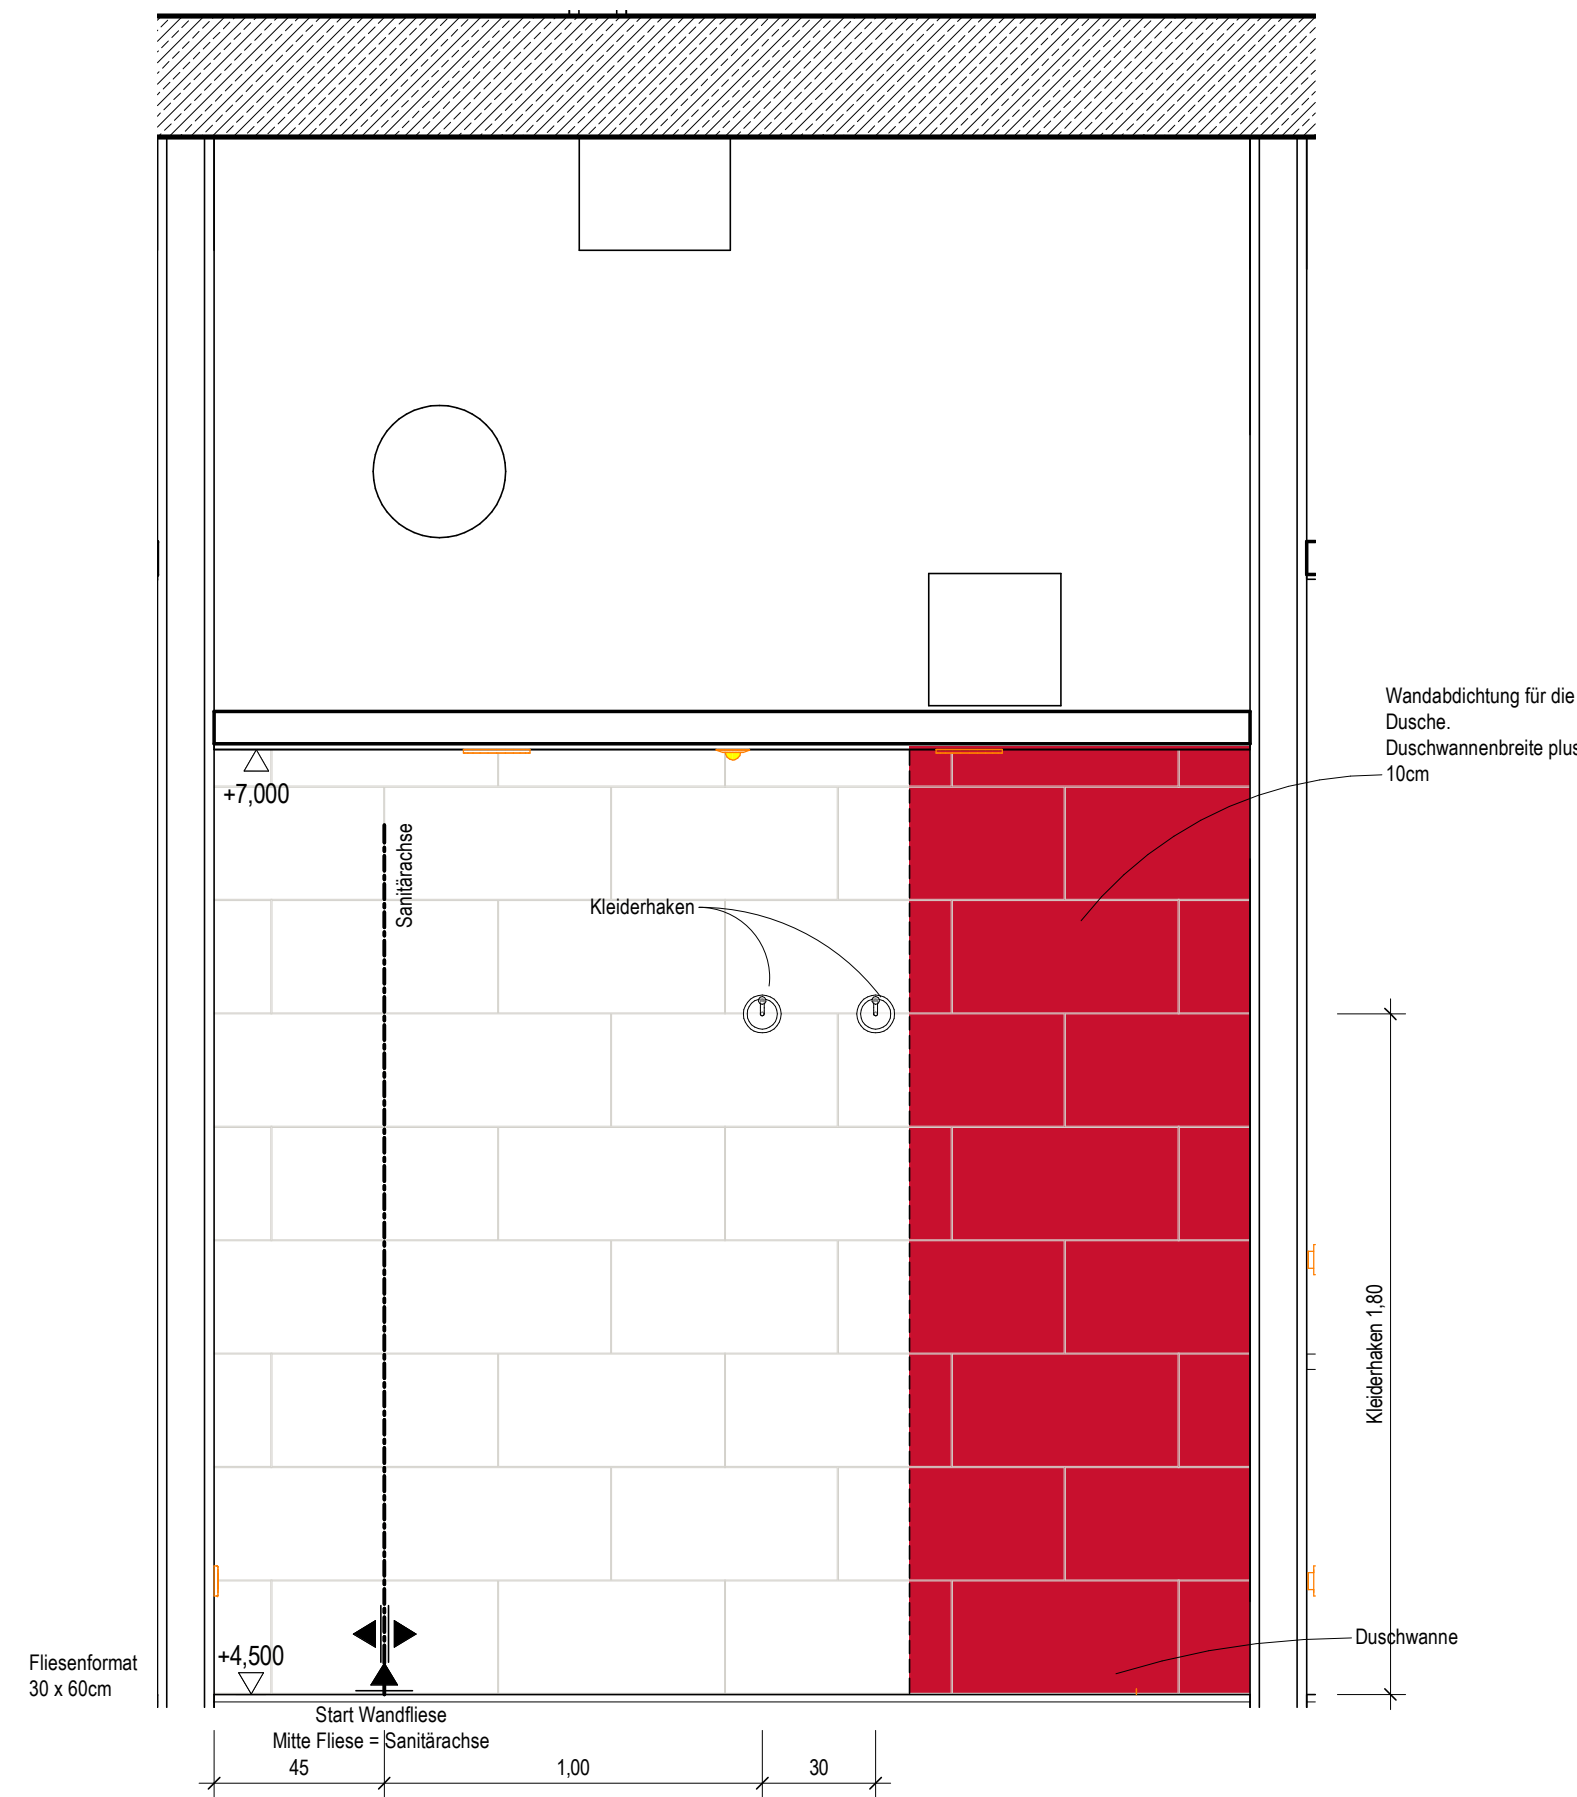

Ansicht a
M. 1 : 20

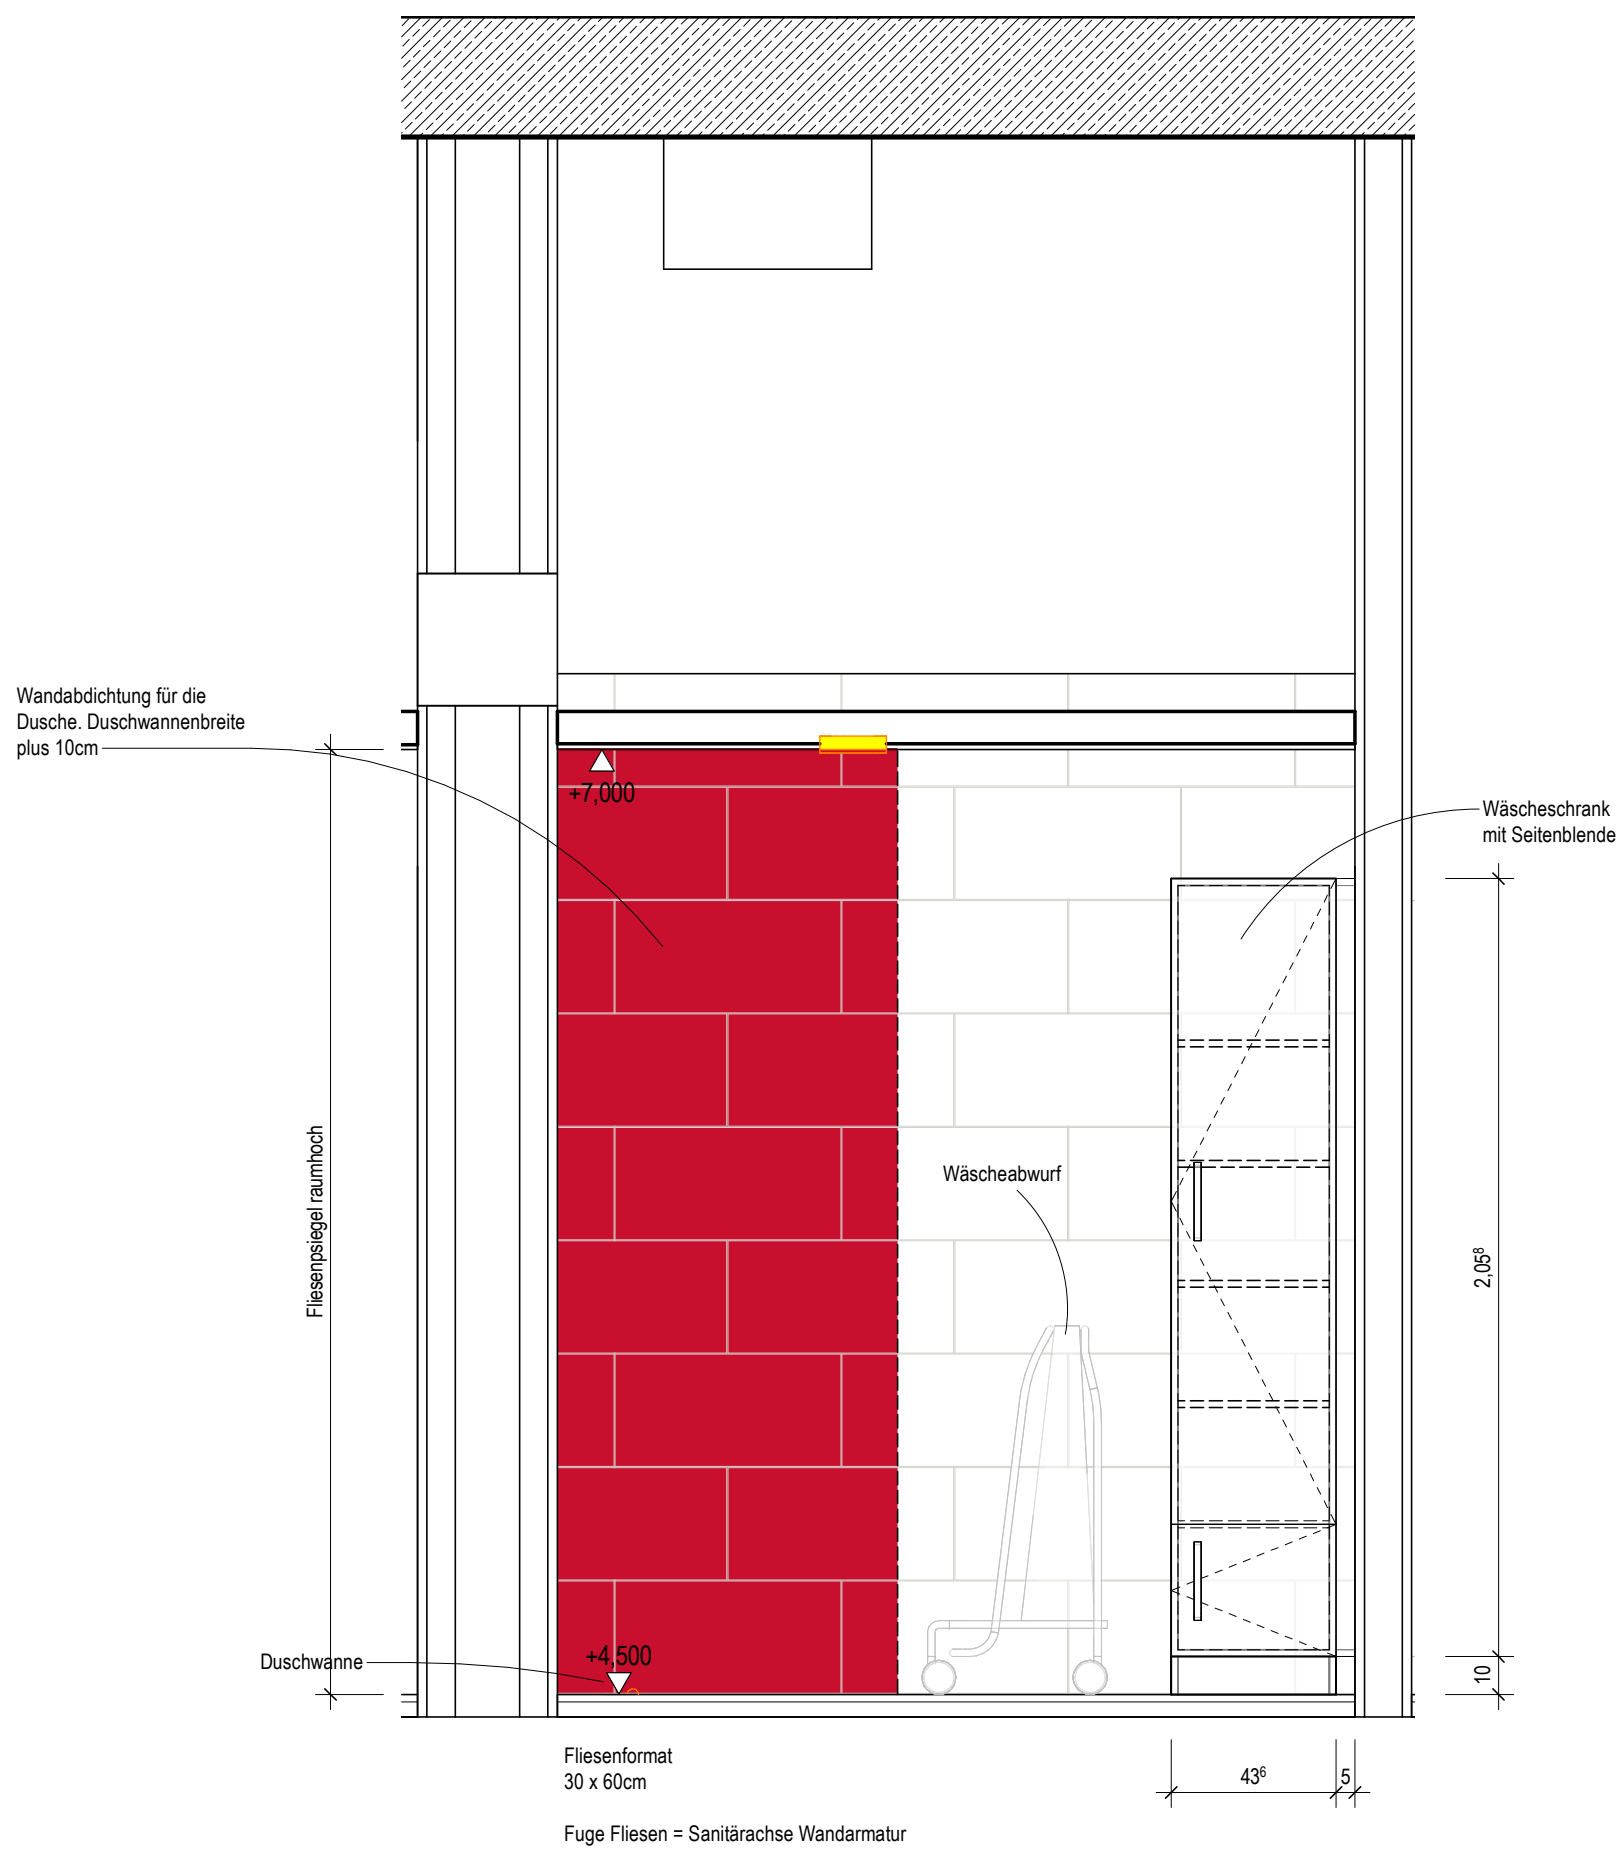

Ansicht b
M. 1 : 20

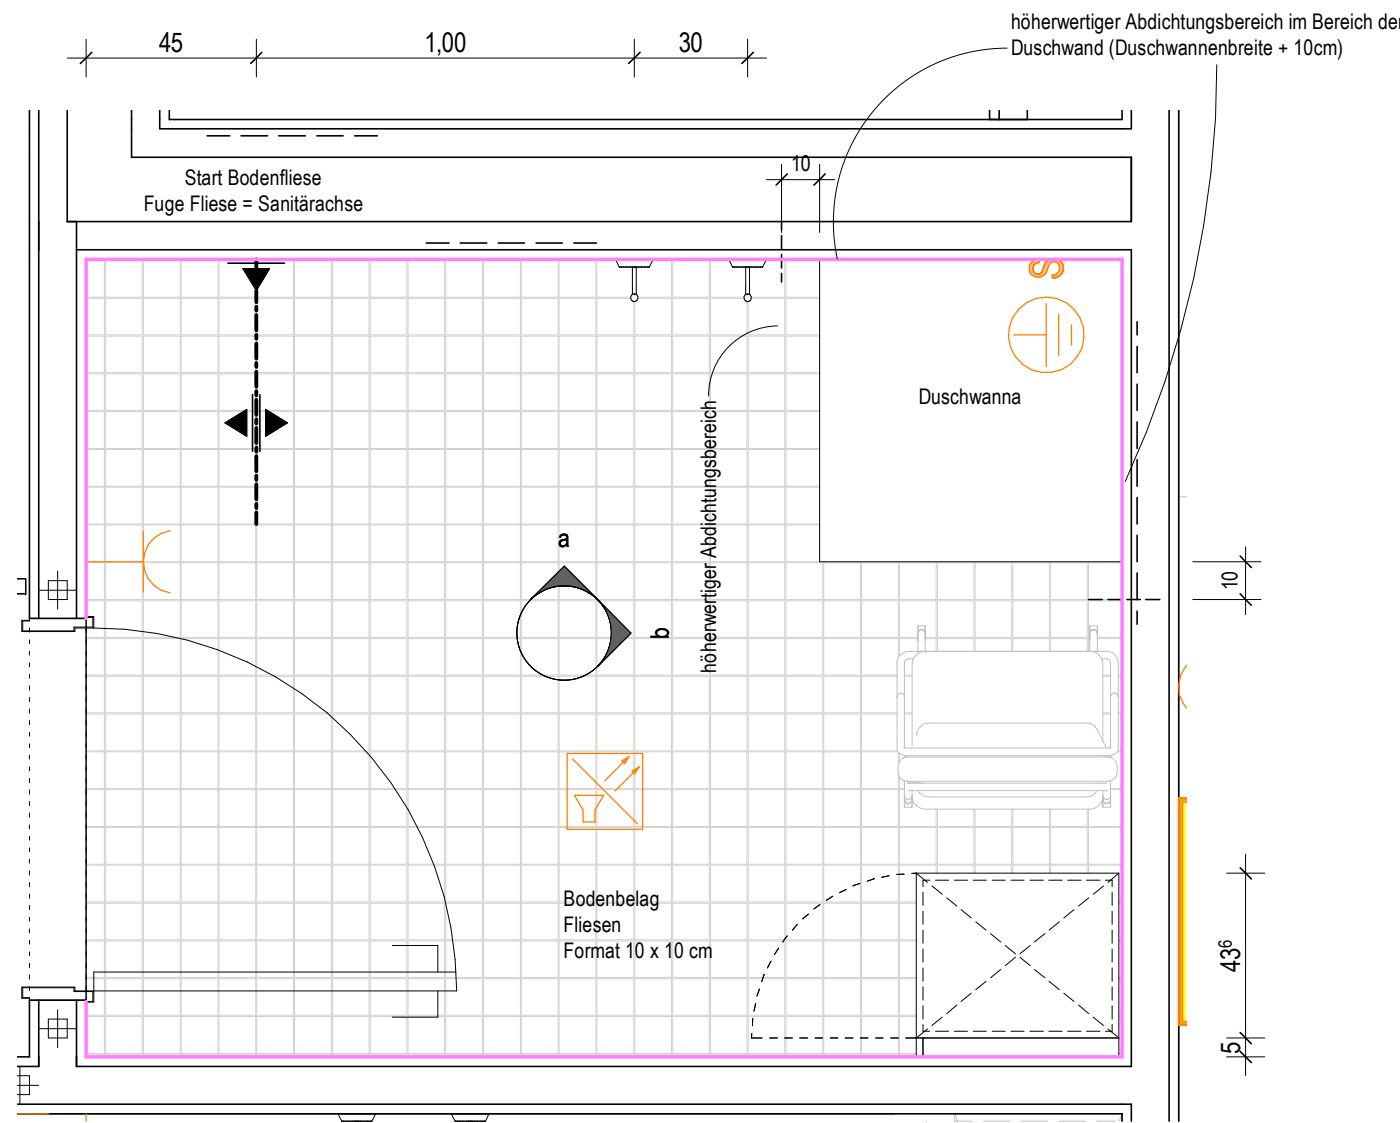

Grundrissausschnitt
M. 1 : 20

Wandansicht Typ 22

Notumkleide Neo
Ebene 1:
KC.01.R052.0

	Ausstattung ARC_Schreiner		ARC_Wandbelag		Ausstattung Med.-Tech		Ausstattung HLS
	Ausstattung ARC_Joses Mobiliar		ARC_Wandverstärkung		Ausstattung Gastronomie		Ausstattung ELT
Bezugsachse/Verweis Katalogblatt. Bezugsachse im Raum ist in Ausführungsplan 1:50 vermaßt!					Ausstattung Rohrpost		


Symbolik Elektroplanung siehe Legendenplan Elektrotechnik: ATGA-HGB-CD-LE-000-E_-5-XX

Symbolik HLS siehe Legendenplan Haustechnik: ATGA-HGB-CD-LE-000-SW-5-XX

ALLE MASSE SIND VOR ORT VON DER AUSFÜHRENDEN FIRMA EIGENVERANTWORT-
LICH ZU PRÜFEN UND ABWEICHUNGEN SIND DER BAULEITUNG ANZUZEIGEN!
EINGETRAGENE HÖHENMASSEN BEZIEHEN SICH GRUNDSÄTZLICH AUF OKFFB!

Index	Datum	Gez.	Änderungen

Plannummer: HhAA-HGB-CD-14-022-AH-5-00			
Planinhalt: Schreinerplan Notumkleide Neo Wandansicht 14.022 KC.01.R052.0		Status:	
		Index: 00	Indextatum: --
Drees & Sommer SE		DSBM-HGB-MM-HL-000	Cloud 04.05.2026
Mayer-Vorfelder und Dinkelacker GmbH und Co. KG		MVUD-HGB-MM-UE-000	Cloud 01.05.2026
HT Hospitaltechnik Planungsgesellschaft mbH		HTPG-HGB-MM-HT-000	Cloud 30.04.2026
faktorgrün Landschaftsarchitekten		FGLA-HGB-MM-UE-000	Cloud 02.02.2021
ibb Burrer & Deuring Ingenieurbüro GmbH		ATGA-HGB-MM-EL-011	Cloud 04.05.2026
INGENIEURGRUPPE WALTER + PARTNER GBR		IBWP-HGB-MM-GA-000	Cloud 05.11.2024
Ramboll Deutschland GmbH		ATGA-HGB-MM-AU-000	Cloud 30.05.2023
		ATGA-UEB-MM-RP-000	Cloud 27.02.2026

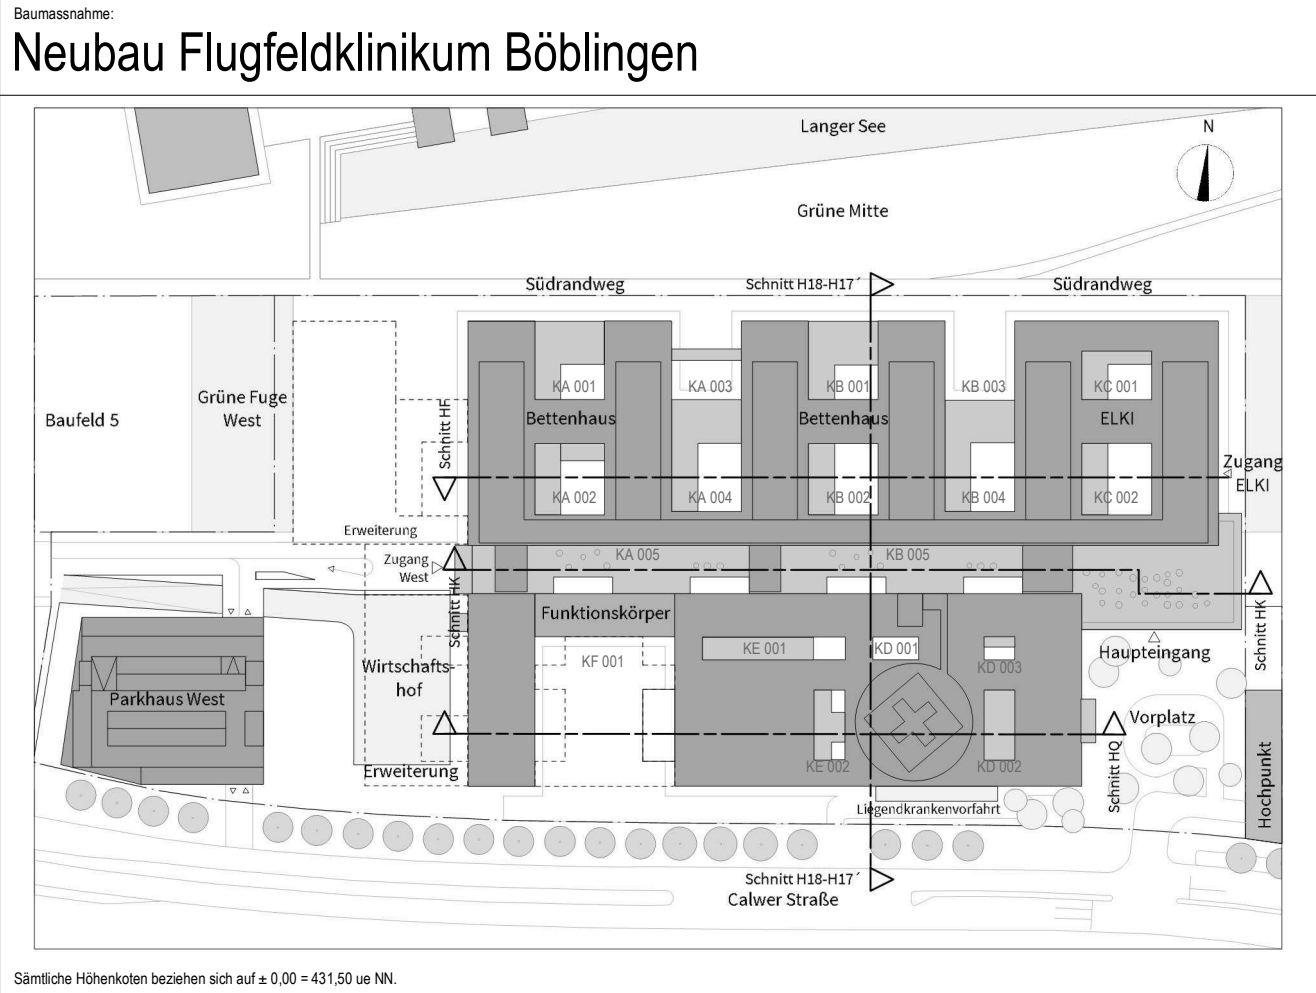

Sämtliche Höhenkoten beziehen sich auf + 0,00 = 431,00 ue NN.

Bauherr
Klinikverbund Südwest gGmbH
Elly-Beinhorn-Straße 29 | 71034 Böblingen



Architekt:
HDR | h4a
Immermannstr. 43 | 40210 Düsseldorf | flk@h4a-architekten.de | flk-boeblingen@telluride-architektur.de



Fachplaner:

Planinhalt:
Schreinerplan
Notumkleide Neo
Wandansicht 14.022 | KC.01.R052.0

Projekt-Nr.: 0533.01	Leistungsphase: Leistungsphase 5	Planstellung: 23.04.2026 Maßstab: 1:20	Datum Modellplad: Geliefert: sh Geprüft: SAJ
--------------------------------	--	--	--

DIN A1 (841x594mm)