



Achtung, Katalogblatt ist auch
spiegelbildlich zu verwenden.
Hierzu bitte Ausführungsplanung
1:50 beachten!

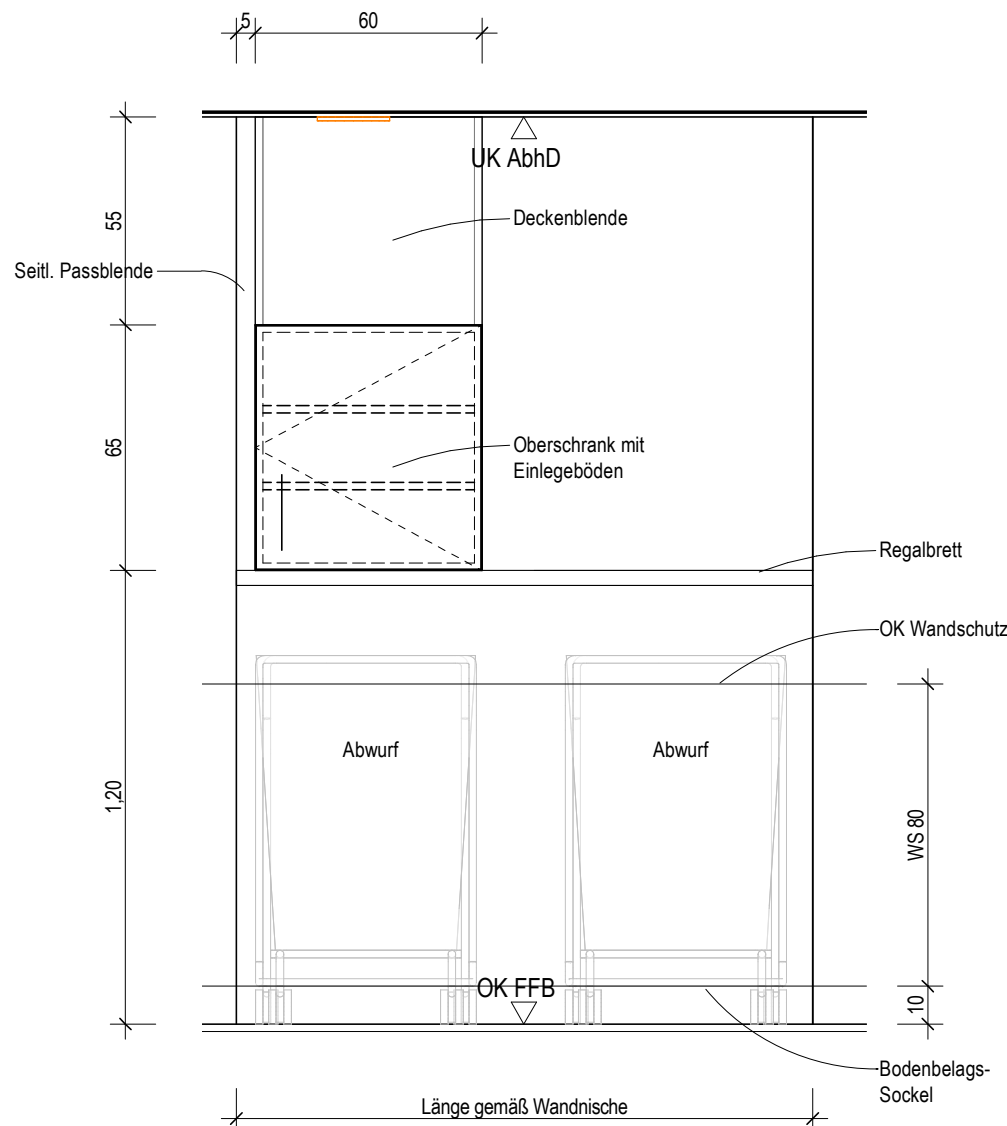

Ansicht
M. 1 : 20

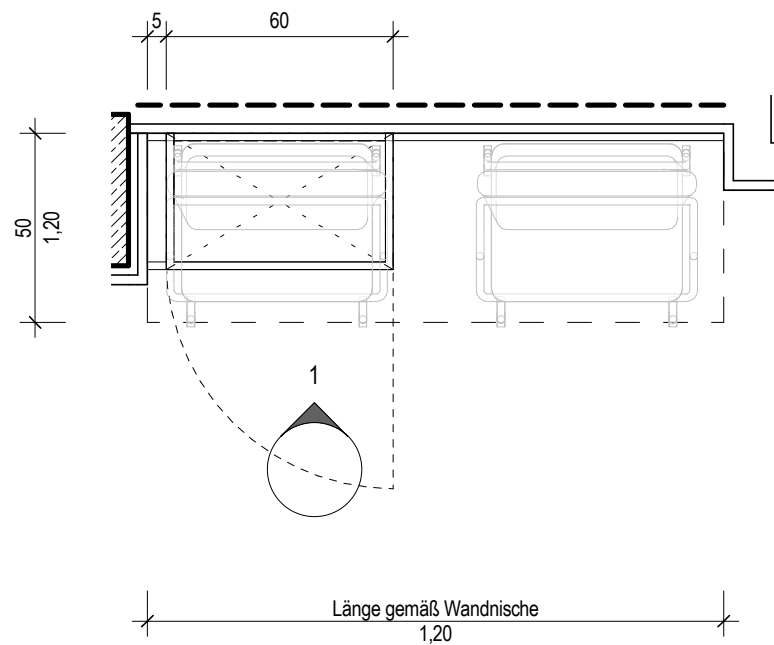

Grundrissausschnitt
M. 1 : 20

Ausstattung
ARC_Schreiner

Ausstattung
ARC_loses Mobiliar

ARC_Wandschutz

ARC_Wandverstärkung

Ausstattung Med.-Tech

Ausstattung Gastronomie

Ausstattung HLS

Ausstattung ELT

Ausstattung Rohrpost


Bezugsachse/Verweis Katalogblatt.
Bezugsachse im Raum ist in Ausführungsplan 1:50 vermaßt!

Symbolik Elektroplanung siehe Legendenplan Elektrotechnik: **ATGA-HGB-CD-LE-000-E_-5-XX**
Symbolik HLS siehe Legendenplan Haustechnik: **ATGA-HGB-CD-LE-000-SW-5-XX**

ALLE MASSE SIND VOR ORT VON DER AUSFÜHRENDEN FIRMA EIGENVERANTWORT-
LICH ZU PRÜFEN UND ABWEICHUNGEN SIND DER BAULEITUNG ANZUZEIGEN!
EINGETRAGENE HÖHENMASSEN BEZIEHEN SICH GRUNDSÄTZLICH AUF OKFFB!

Index	Datum	Gez.	Änderungen

Plannummer: HhAA-HGB-CD-30-011-AH-5-00			Status:	
Planinhalt: Schreinerplan Regalbrett Schleuse KMT Katalogblatt 30.011			Index: 00	Indexdatum: --
Drees & Sommer SE		DSBM-HGB-MM-HL-000	Cloud 27.04.2026	
Mayer-Vorfelder und Dinkelacker GmbH und Co. KG		MVUD-HGB-MM-UE-00	Cloud 24.04.2026	
HT Hospitaltechnik Planungsgesellschaft mbH		HTPG-HGB-MM-HT-00	Cloud 24.04.2026	
faktorgrün Landschaftsarchitekten		FGLA-HGB-MM-UE-00	Cloud 02.02.2021	
ibb Burrer & Deuring Ingenieurbüro GmbH		ATGA-HGB-MM-EL-111	Cloud 27.04.2026	
INGENIEURGRUPPE WALTER + PARTNER GBR		IBWP-HGB-MM-GA-000	Cloud 05.11.2024	
Ramboll Deutschland GmbH		ATGA-HGB-MM-AU-000	Cloud 30.05.2023	
		ATGA-UEB-MM-RP-000	Cloud 27.02.2026	

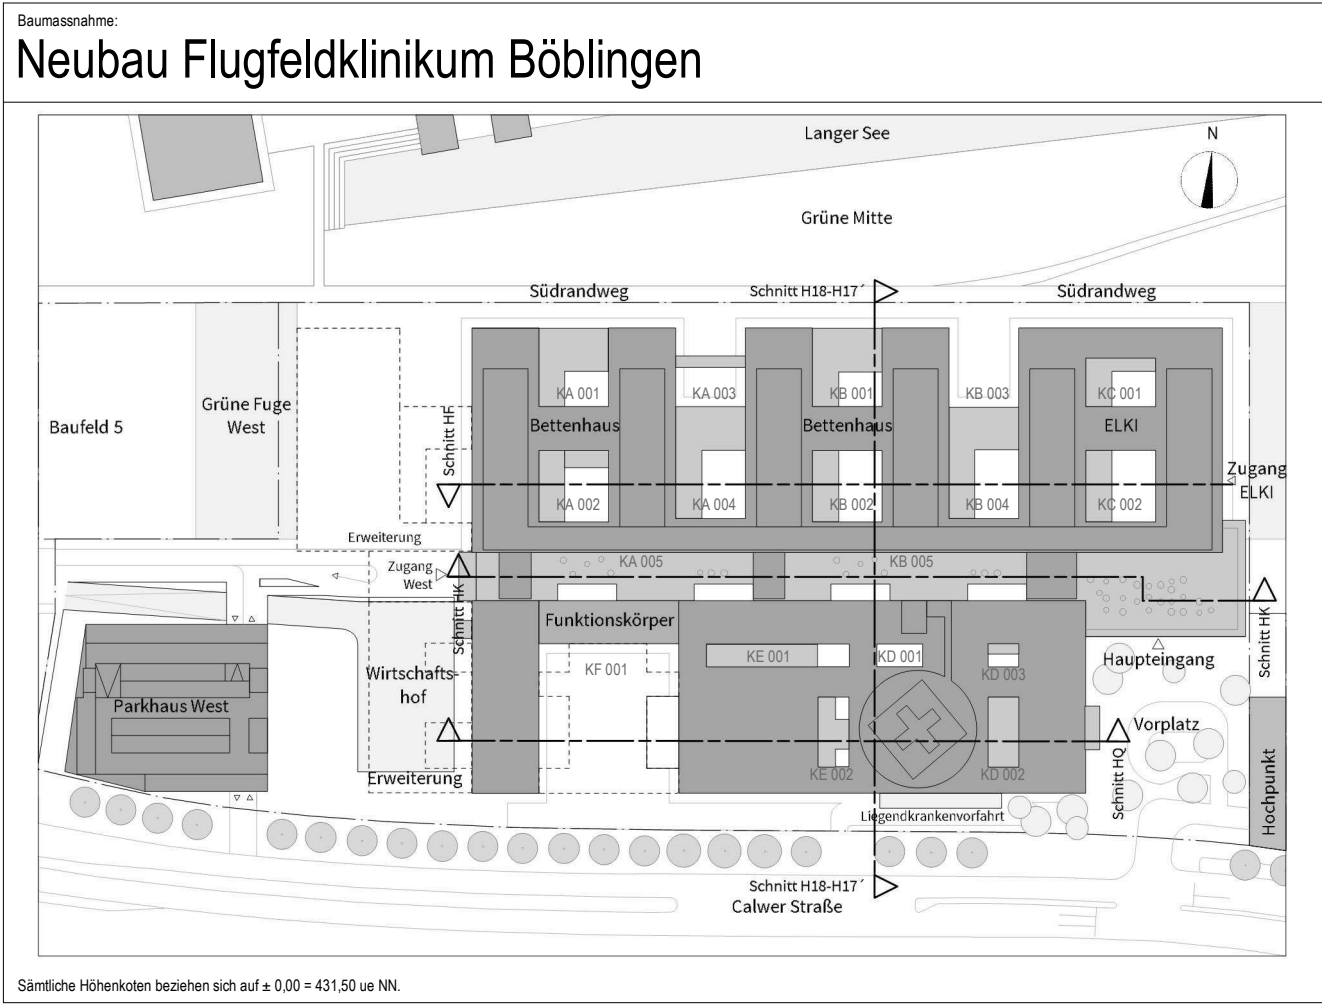

Bauherr
Klinikverbund Südwest gGmbH
Elly-Beinhorn-Straße 29 | 71034 Böblingen

Architekt:
HDR | h4a
Immermannstr. 43 | 40210 Düsseldorf | ffk@h4a-architekten.de | ffk-boeblingen@telluride-architektur.de

Fachplaner:	
-------------	--

Planinhalt: Schreinerplan Regalbrett Schleuse KMT Katalogblatt 30.011			
Projekt-Nr. 0533.01	Leistungsphase: Leistungsphase 5	Planerstellung: 27.04.2026 Maßstab: 1:20	Datum Modellupload: 24.04.2026 Gepüft: RL DIN A2 (594x420mm)