

Ansicht  
M. 1 : 20

Grundrissausschnitt  
M. 1 : 20

Katalogansicht Typ 1

Teeküche  
Ebene 0:  
KB.00.R017.0

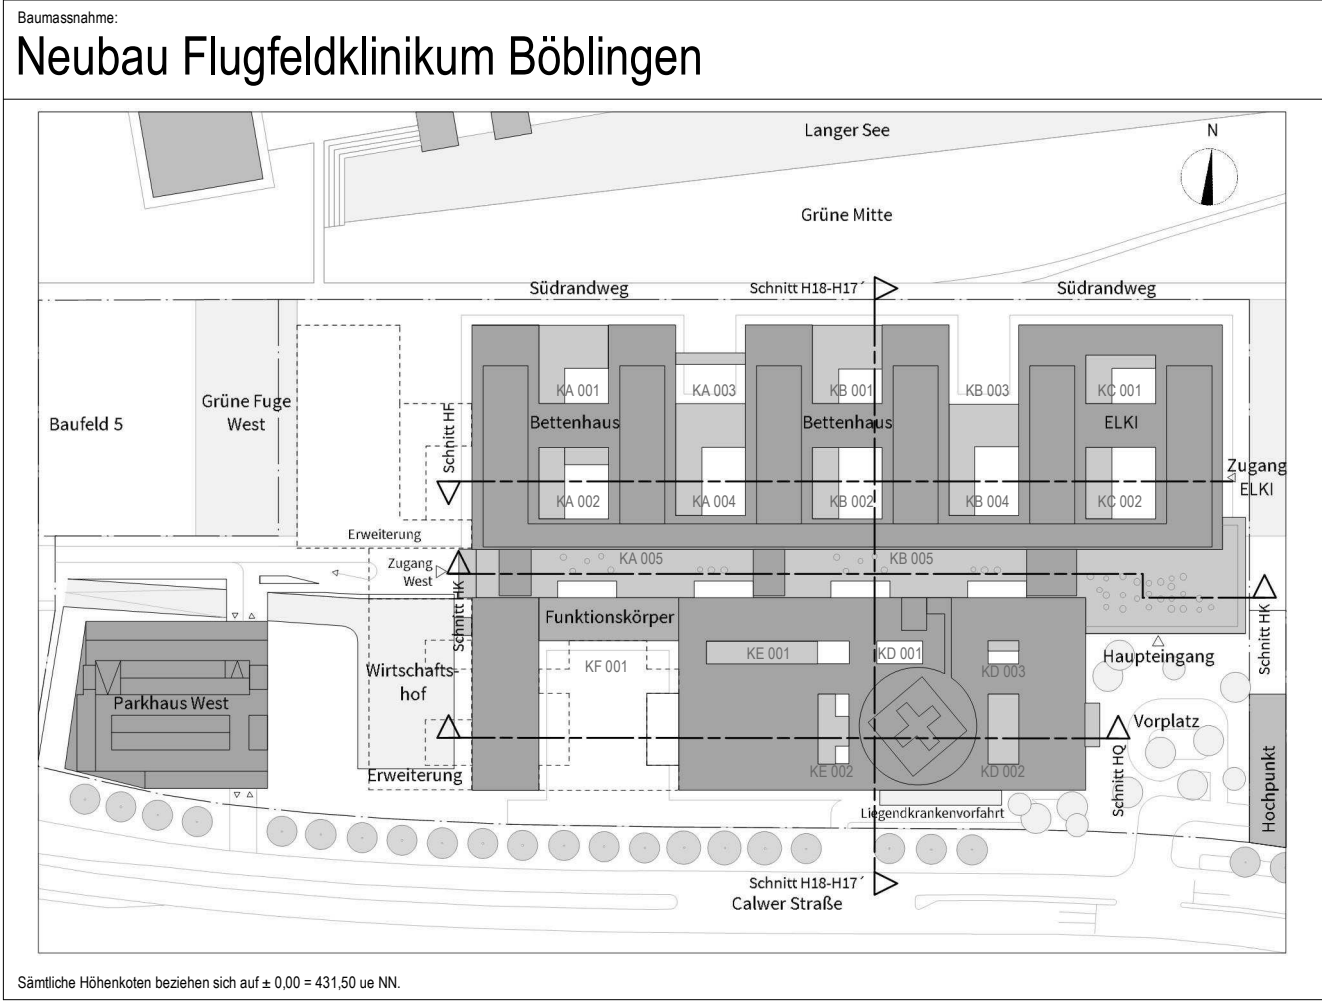
Ausstattung ARC_Schreiner	ARC_Wandbelag	Ausstattung Med.-Tech	Ausstattung HLS
Ausstattung ARC_loses Mobiliar	ARC_Wandverstärkung	Ausstattung Gastronomie	Ausstattung ELT
Bezugsachse/Verweis Katalogblatt. Bezugsachse im Raum ist in Ausführungsplan 1:50 vermaßt!			
Ausstattung Rohrpost			



Symbolik Elektroplanung siehe Legendenplan Elektrotechnik: **ATGA-HGB-CD-LE-000-E\_-5-XX**  
Symbolik HLS siehe Legendenplan Haustechnik: **ATGA-HGB-CD-LE-000-SW-5-XX**

ALLE MASSE SIND VOR ORT VON DER AUSFÜHRENDEN FIRMA EIGENVERANTWORT-  
LICH ZU PRÜFEN UND ABWEICHUNGEN SIND DER BAULEITUNG ANZUZEIGEN!  
EINGETRAGENE HÖHENMASSEN BEZIEHEN SICH GRUNDSÄTZLICH AUF OKFFB!

Index	Datum	Gez.	Änderungen

Plannummer: <b>HhAA-HGB-CD-01-001-AH-5-00</b>			Status:	
Planinhalt: <b>Schreinerplan</b> <b>Personal-Teeküche (Standard)</b> Katalogblatt 01.001			Index: <b>00</b>	Indexdatum: <b>--</b>
Drees & Sommer SE	DSBM-HGB-MM-HL-000	Cloud 20.04.2026		
Mayer-Vorfelder und Dinkelacker GmbH und Co. KG	MVUD-HGB-MM-UE-00	Cloud 17.04.2026		
HT Hospitaltechnik Planungsgesellschaft mbH	HTPG-HGB-MM-HT-00	Cloud 17.04.2026		
faktorgrün Landschaftsarchitekten	FGLA-HGB-MM-UE-00	Cloud 02.02.2021		
ibb Burrer & Deuring Ingenieurbüro GmbH	ATGA-HGB-MM-EL-001	Cloud 20.04.2026		
INGENIEURGRUPPE WALTER + PARTNER GBR	IBWP-HGB-MM-GA-000	Cloud 05.11.2024		
Ramboll Deutschland GmbH	ATGA-HGB-MM-AU-000	Cloud 30.05.2023		
	ATGA-UEB-MM-RP-000	Cloud 27.02.2026		



Bauherr Klinikverbund Südwest gGmbH Elly-Beinhorn-Straße 29   71034 Böblingen			
Architekt: HDR   h4a Immermannstr. 43   40210 Düsseldorf   ffk@h4a-architekten.de   ffk-boeblingen@telluride-architektur.de			
Fachplaner:			
Planinhalt: Schreinerplan Personal-Teeküche (Standard) Katalogblatt 01.001			
Projekt-Nr. 0533.01	Leistungsphase: Leistungsphase 5	Planerstellung: 15.01.2026 Maßstab: 1:20	Datum Modellupload: 17.04.2026 Geprüft: SAJ
		Gefertigt: sh	DIN A2 (594x420mm)