


Ansicht  
M. 1 : 20

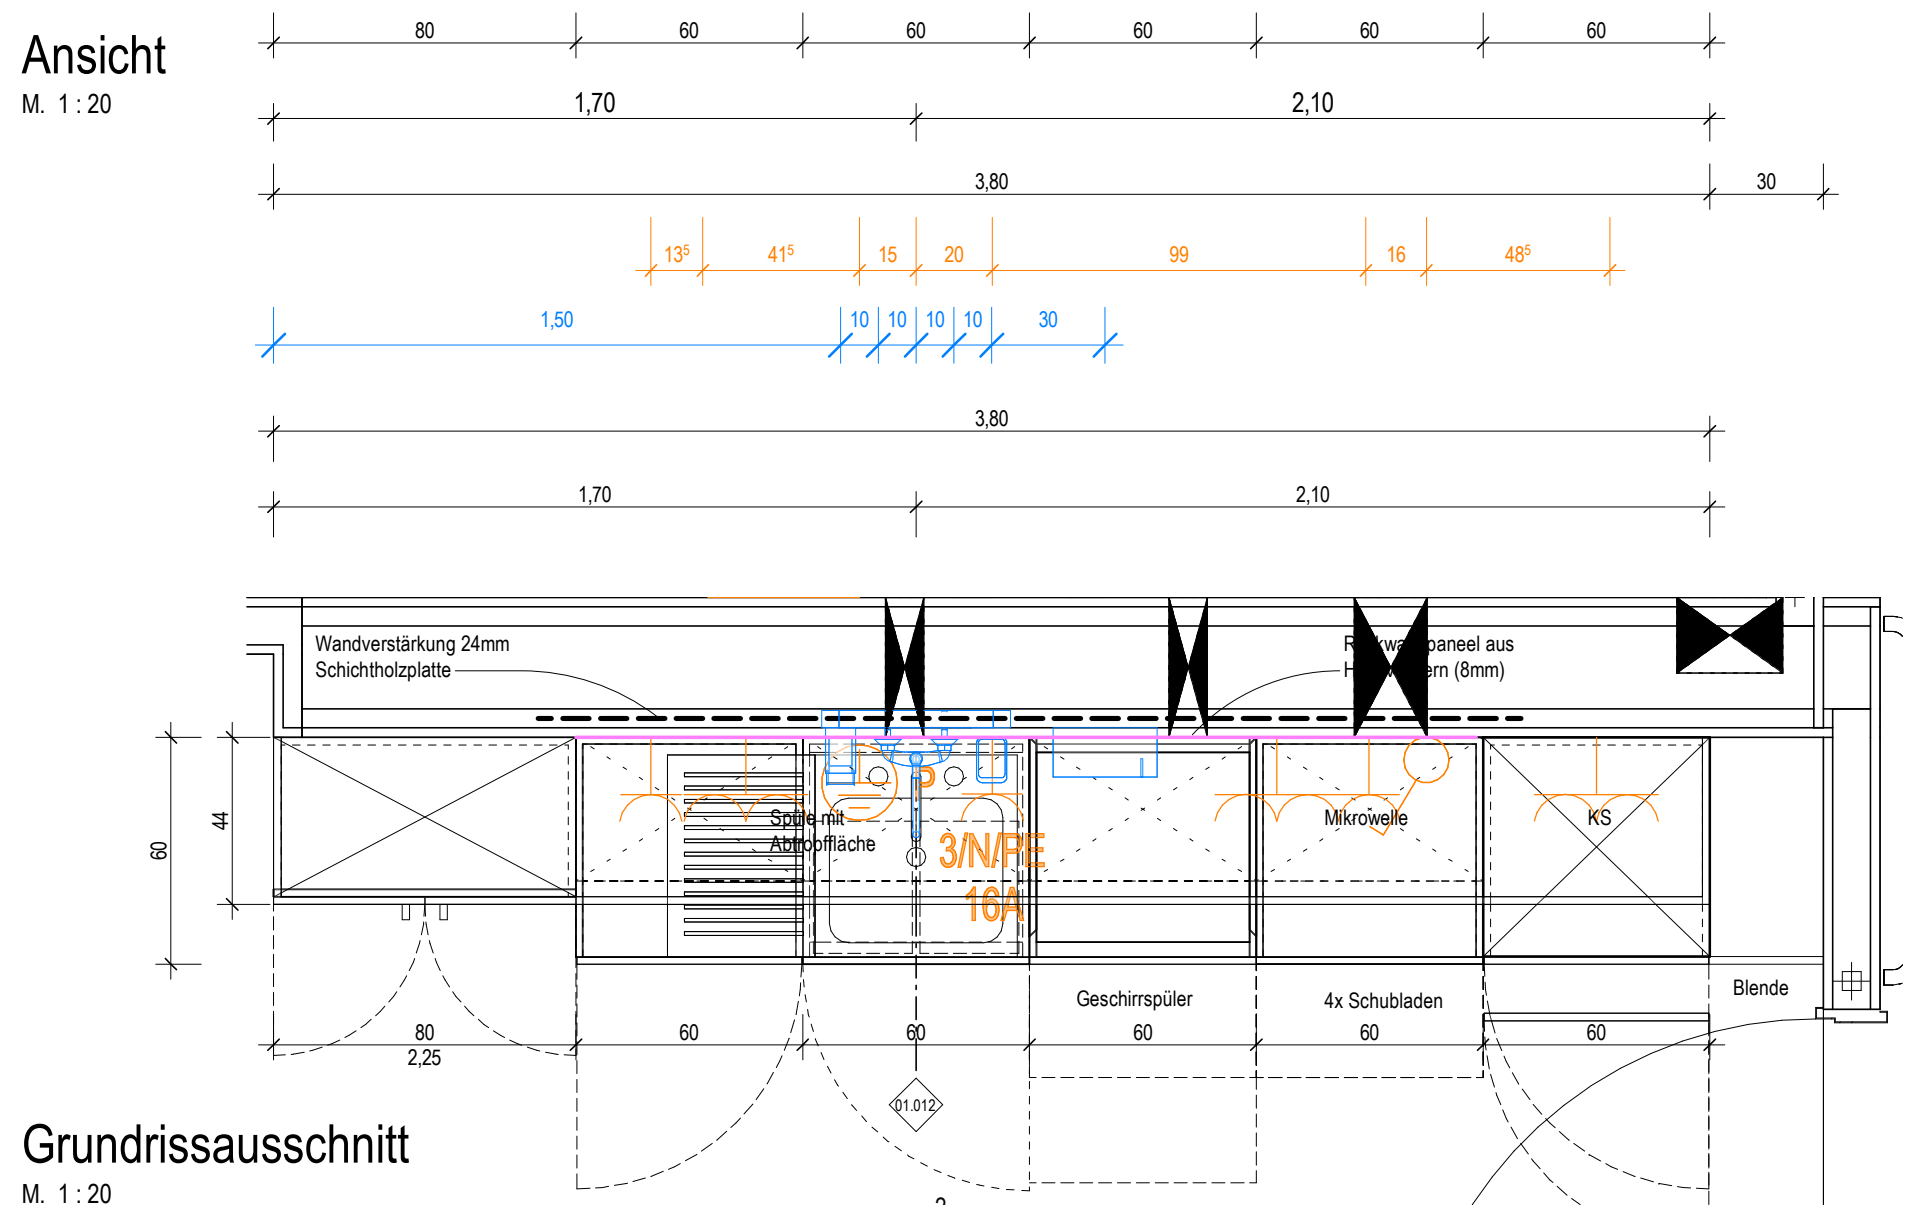

Grundrissausschnitt  
M. 1 : 20


<div><div></div><div>Ausstattung</div></div> <div><div></div><div>ARC_Schreiner</div></div>	<div><div></div><div>ARC_Wandschutz</div></div> <div><div></div><div>ARC_Wandverstärkung</div></div>	<div><div></div><div>Ausstattung Med.-Tech</div></div> <div><div></div><div>Ausstattung Gastronomie</div></div>	<div><div></div><div>Ausstattung HLS</div></div> <div><div></div><div>Ausstattung ELT</div></div>
<div><div></div><div>Ausstattung</div></div> <div><div></div><div>ARC_loses Mobiliar</div></div>	<div><div></div><div>Bezugsachse/Verweis Katalogblatt.</div></div> <div><div></div><div>Bezugsachse im Raum ist in Ausführungsplan 1:50 vermaßt!</div></div>	<div><div></div><div>Ausstattung Rohrpost</div></div>	

Symbolik Elektroplanung siehe Legendenplan Elektrotechnik: **ATGA-HGB-CD-LE-000-E\_-5-XX**  
Symbolik HLS siehe Legendenplan Haustechnik: **ATGA-HGB-CD-LE-000-SW-5-XX**

ALLE MASSE SIND VOR ORT VON DER AUSFÜHRENDEN FIRMA EIGENVERANTWORT-  
LICH ZU PRÜFEN UND ABWEICHUNGEN SIND DER BAULEITUNG ANZUZEIGEN!  
EINGETRAGENE HÖHENMASSEN BEZIEHEN SICH GRUNDSÄTZLICH AUF OKFFB!

Index	Datum	Gez.	Änderungen

Plannummer: HhAA-HGB-CD-01-012-AH-5-00		Status:	
Planinhalt: Schreinerplan Teeküche Palliativ Wandansicht 01.012   KA.04.R012.0		Index: 00	Indexdatum: --
Drees & Sommer SE	DSBM-HGB-MM-HL-000	Cloud 20.04.2026	
Mayer-Vorfelder und Dinkelacker GmbH und Co. KG	MVUD-HGB-MM-UE-00	Cloud 17.04.2026	
HT Hospitaltechnik Planungsgesellschaft mbH	HTPG-HGB-MM-HT-00	Cloud 17.04.2026	
faktorgrün Landschaftsarchitekten	FGLA-HGB-MM-UE-00	Cloud 02.02.2021	
ibb Burrer & Deuring Ingenieurbüro GmbH	ATGA-HGB-MM-EL-111	Cloud 20.04.2026	
INGENIEURGRUPPE WALTER + PARTNER GBR	IBWP-HGB-MM-GA-000	Cloud 05.11.2024	
Ramboll Deutschland GmbH	ATGA-HGB-MM-AU-000	Cloud 30.05.2023	
	ATGA-UEB-MM-RP-000	Cloud 27.02.2026	

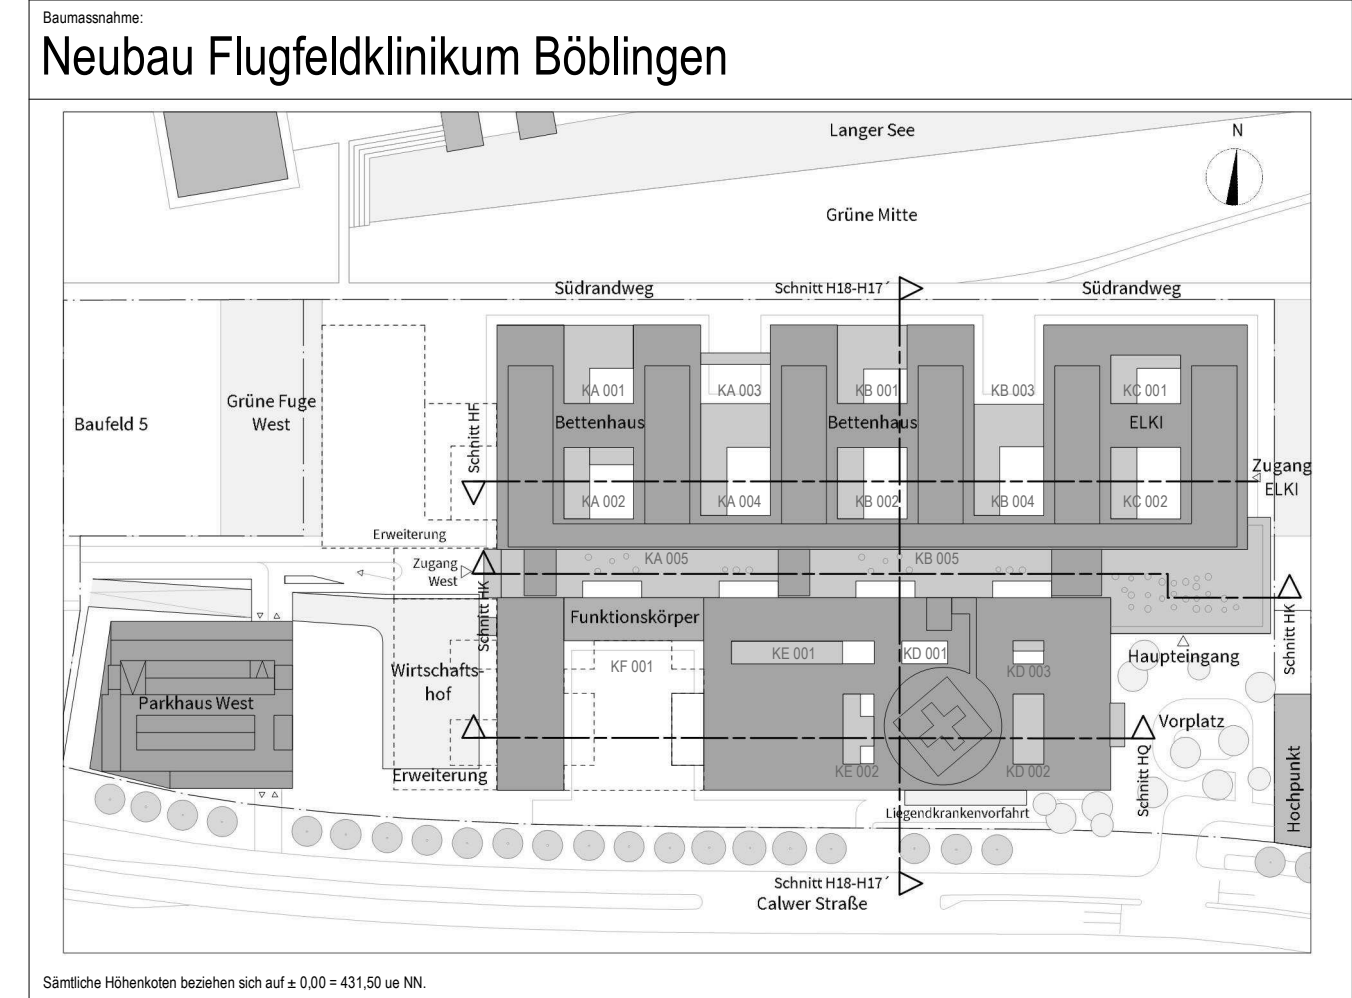

Sämtliche Höhenkoten beziehen sich auf ± 0.00 = 431.50 ue NN.	
Bauherr <b>Klinikverbund Südwest gGmbH</b> Elly-Beinhorn-Straße 29   71034 Böblingen	

Architekt: <b>HDR   h4a</b> Immermannstr. 43   40210 Düsseldorf   ffk@h4a-architekten.de   ffk-boeblingen@telluride-architektur.de	<b>HDR   h4a</b>
--	------------------

Fachplaner:
-------------

Planinhalt: <b>Schreinerplan</b> <b>Teeküche Palliativ</b> Wandansicht 01.012   KA.04.R012.0	Planerstellung: 15.01.2026	Datum Modellupload: 17.04.2026
Projekt-Nr. <b>0533.01</b>	Leistungsphase: <b>Leistungsphase 5</b>	Maßstab: 1:20
	Gefertigt: sh	Gepf.: SAJ
		DIN A2 (594x420mm)