


Hinweis für Elektroinstallationen und Lichtruf:  
in WC-Patient ist Elektroinstallation und Lichtruf abweichend vom Standard vorzusehen.  
Die Details hierzu sind dem Grundriss vom Gewerk ELT (ibb) ATGA-HGB-CG-xx-xxx-E\_-5-xx zu entnehmen.



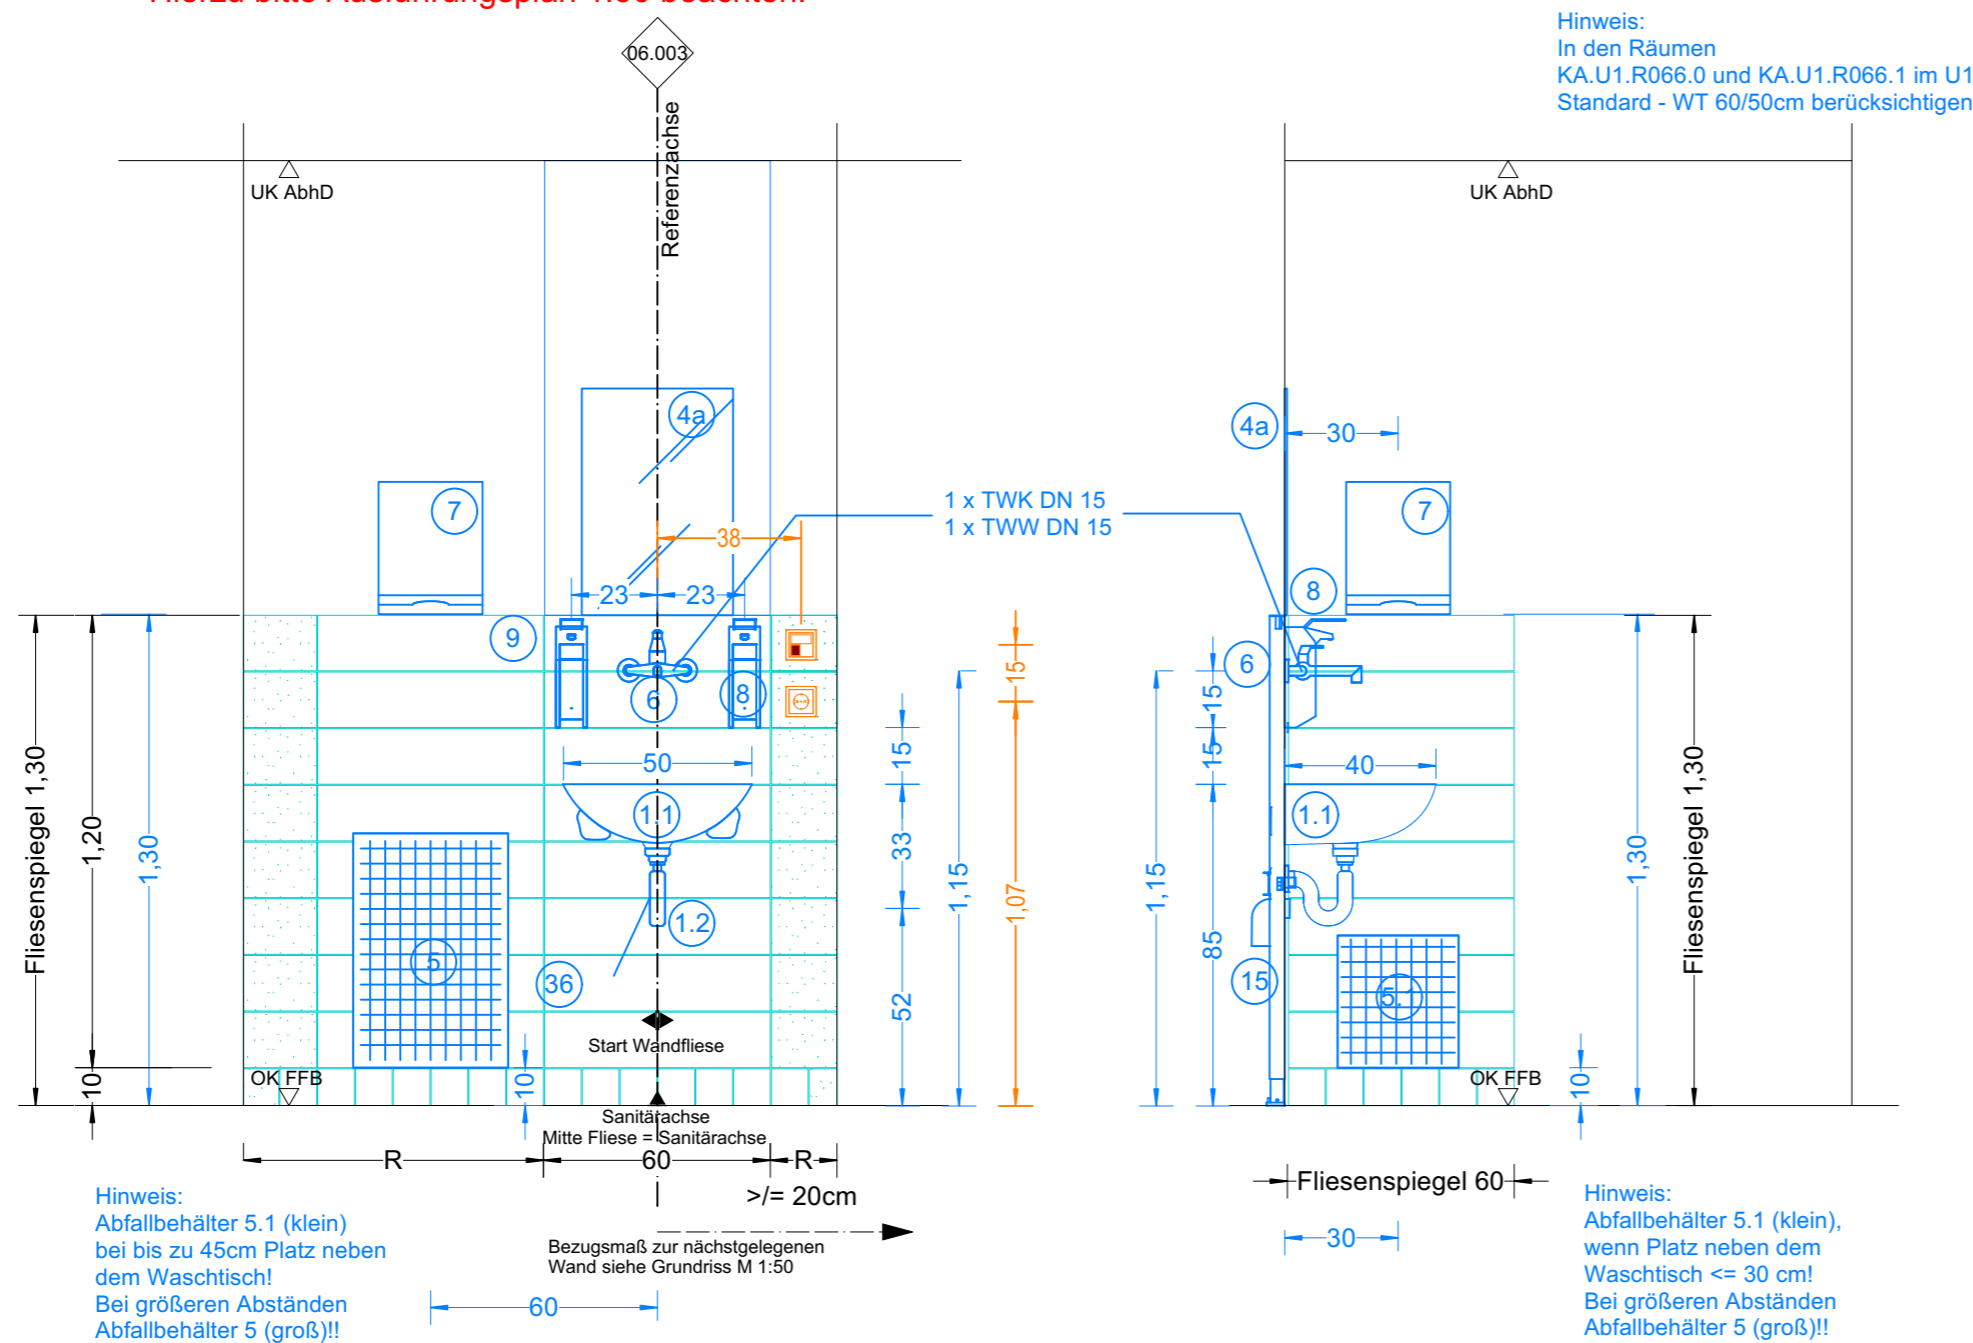

## 06.003

### Waschbecken Typ 3 (rechts Nähe Wand)

Achtung, Katalogansicht muss auch spiegelbildlich verwendet werden!  
Hierzu bitte Ausführungsplan 1:50 beachten!



Fliesenformate: Boden 10x10 cm Wand 15x60 cm

Farblegende:  ganze Fliesen  Schnittfliesen  WC-Trennwand  Ausstattung Sanitär

-----◇----- Referenz-/Bezugsachse im Raum ist in Ausführungsplan 1:50 vermaßt!

Symbolik HLS siehe Legendenplan Haustechnik: **ATGA-HGB-CD-LE-000-SW-5-XX**

Symbolik Elektroplanung siehe Legendenplan Elektrotechnik: **ATGA-HGB-CD-LE-000-E\_-5-XX**


**ALLE MASSE SIND VOR ORT VON DER AUSFÜHRENDEN FIRMA EIGENVERANTWORTLICH ZU PRÜFEN UND ABWEICHUNGEN SIND DER BAULEITUNG ANZUZEIGEN!**

**EINGETRAGENE HÖHENMASSEN BEZIEHEN SICH GRUNDSÄTZLICH AUF OKFFB!**

01	26.05.2025	SH	Allgemeine Anpassung
00	08.11.2022	SH	Planerstellung
Index	Datum	Gez.	Änderungen

Plannummer: <b>HhAA-HGB-CD-06-003-AW-5-01</b>		Status: <b>frei Ausbau</b>	
Planinhalt: <b>Grundriss und Wandansicht</b> Waschbecken Standard Typ 3 Katalogansicht 06.003		Index: <b>01</b>	Indexdatum: <b>26.05.2025</b>
ARGE TGA	ATGA-HGB-MM-UE-00	Cloud 31.07.2023	
Mayer-Vorfelder und Dinkelacker GmbH und Co. KG	MVUD-HGB-MM-UE-00	Cloud 28.07.2023	
HT Hospitaltechnik Planungsgesellschaft mbH	HTPG-HGB-MM-HT-00	Cloud 17.07.2023	
faktorgrün Landschaftsarchitekten	FGLA-HGB-MM-UE-00	Cloud 02.02.2021	

## Neubau Flugfeldklinikum Böblingen

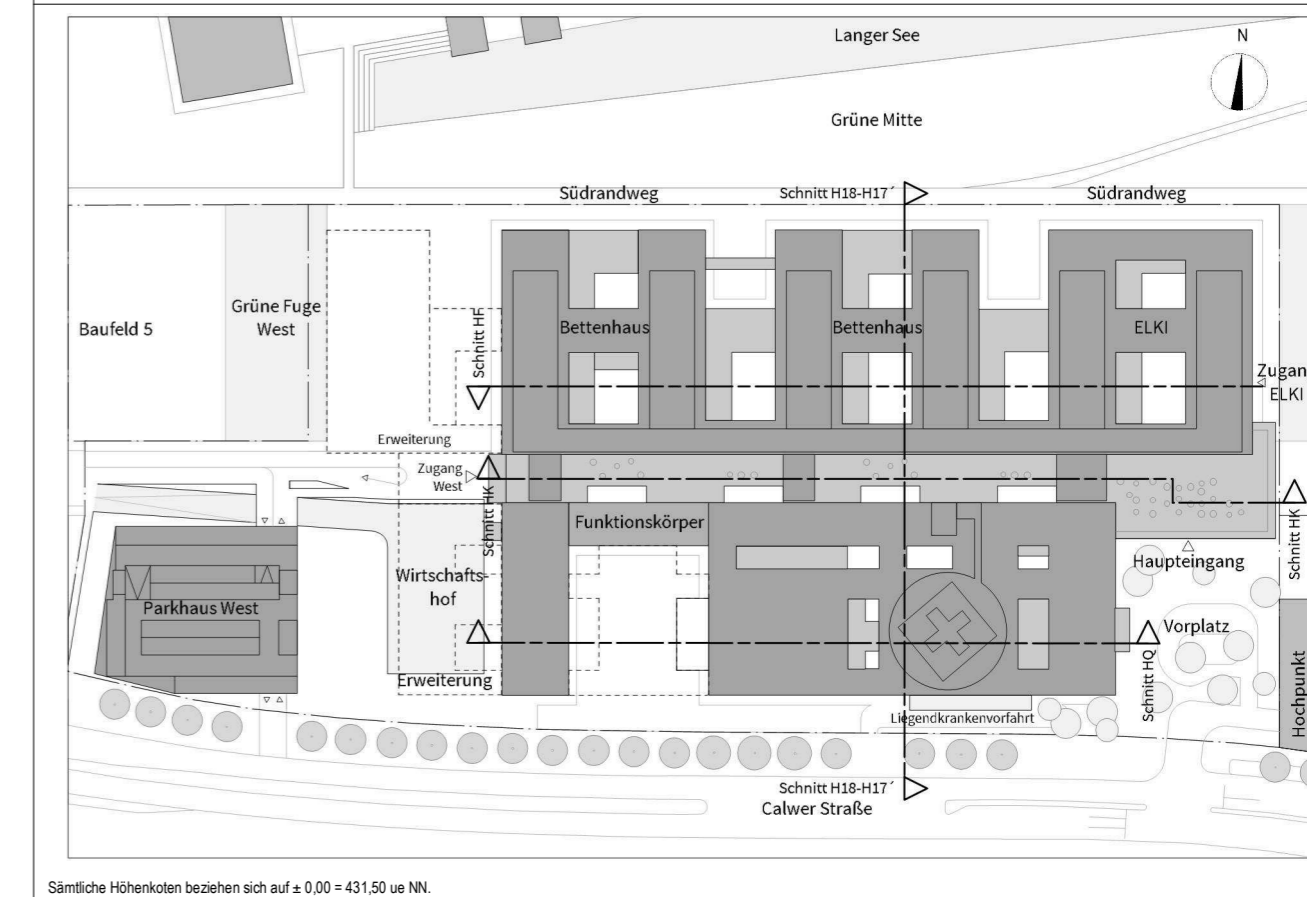

Bauherr  
**Kreiskliniken Böblingen gGmbH**  
Arthur-Gruber-Straße 70 | 71065 Sindelfingen

Architekt:  
HDR | h4a  
Danneckerstraße 37 | 70182 Stuttgart | 053301@emeanf.hdrprojects.com

Planinhalt:

Grundriss und Wandansicht  
Waschbecken Standard Typ 3  
Katalogansicht 06.003

Projekt-Nr.	Leistungsphase:	Planerstellung: 08.11.2022	Datum Modellupload: 28.07.2023
0533.01	Leistungsphase 5	Maßstab: 1:20	Gepüft: RL
		DIN A2 (594x420mm)	