


Hinweis für Elektroinstallationen und Lichtruf:
in WC-Patient ist Elektroinstallation und Lichtruf abweichend vom Standard vorzusehen.
Die Details hierzu sind dem Grundriss vom Gewerk ELT (ibb) ATGA-HGB-CG-xx-xxx-E_-5-xx zu entnehmen.

06.022

Waschbecken Besucher WC KW-Anschluss

Achtung, Katalogansicht muss auch spiegelbildlich verwendet werden!
Hierzu bitte Ausführungsplan 1:50 beachten!

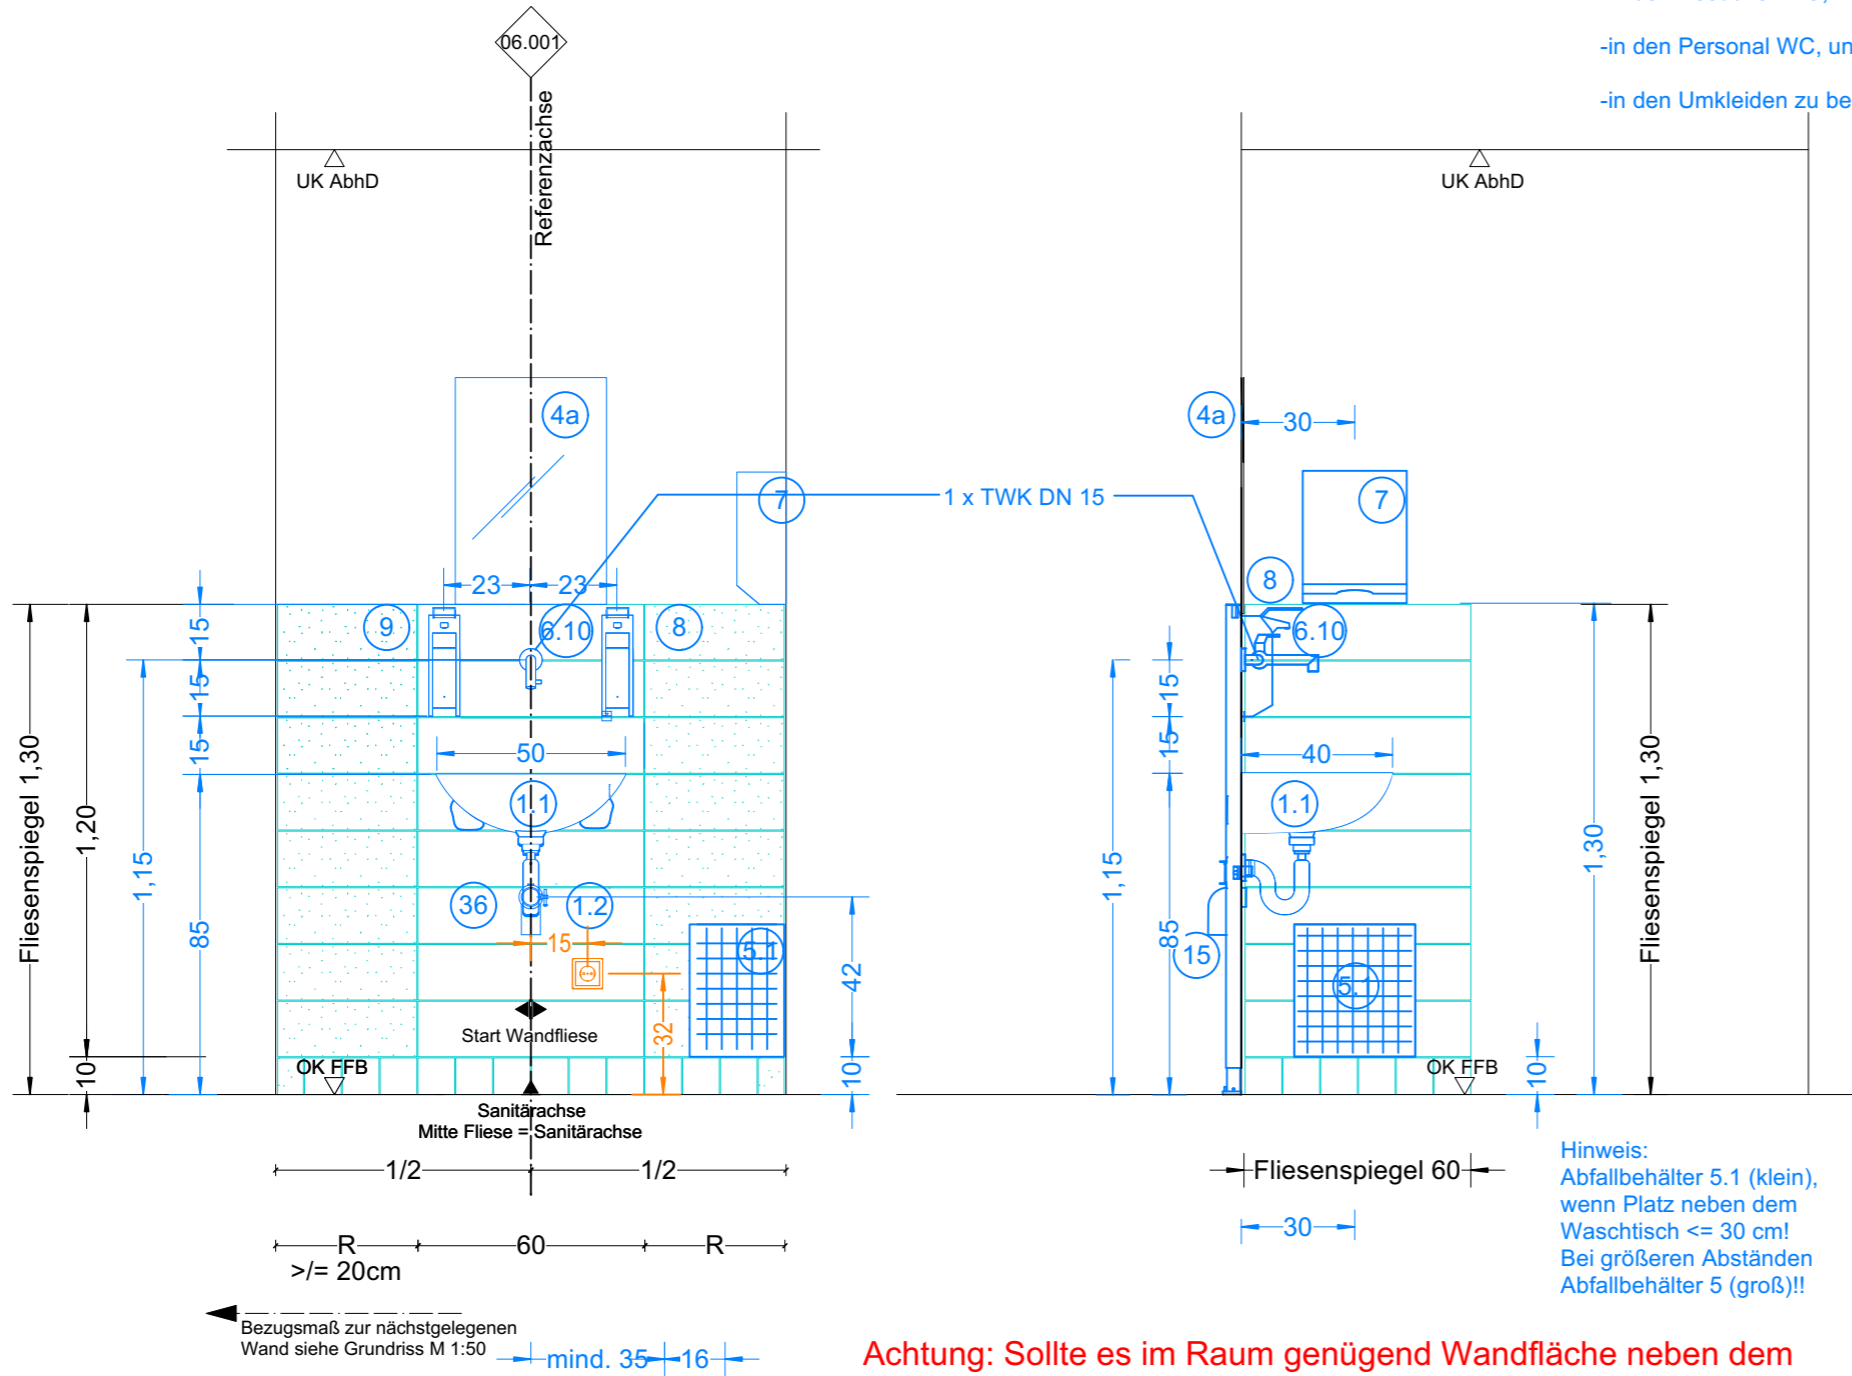

Hinweis:
Hygienezubehör WC-Damen,
Hygieneabfallbehälter mit
Hygienebeutelspender für Wandmontage od.
bodenstehend noch in Klärung!!

Hinweis: (Achtung!)
Abweichende WC-Höhen,
mit OK-Keramik von 44cm, sind

- in den Besucher WC,
- in den Personal WC, und
- in den Umkleiden zu berücksichtigen!

Hinweis:
Abfallbehälter 5.1 (klein),
wenn Platz neben dem
Waschtisch <= 30 cm!
Bei größeren Abständen
Abfallbehälter 5 (groß)!!

Achtung: Sollte es im Raum genügend Wandfläche neben dem
Waschbecken zur Verfügung geben, bitte den
Papierkorb/Papierspender links oder rechts des Waschbeckens
anbringen gemäß Katalogansicht 06.002/06.003!

Fliesenformate: Farblegende :
Boden 10x10 cm ganze Fliesen
Wand 15x60 cm Schnitfliesen WC-Trennwand Ausstattung Sanitär

Referenz-/Bezugsachse im Raum ist in Ausführungsplan 1:50 vermaßt!

Symbolik HLS siehe Legendenplan Haustechnik: **ATGA-HGB-CD-LE-000-SW-5-XX**
Symbolik Elektroplanung siehe Legendenplan Elektrotechnik: **ATGA-HGB-CD-LE-000-E_-5-XX**

ALLE MASSE SIND VOR ORT VON DER AUSFÜHRENDEN FIRMA EIGENVERANTWORT-
LICH ZU PRÜFEN UND ABWEICHUNGEN SIND DER BAULEITUNG ANZUZEIGEN!
EINGETRAGENE HÖHENMASSEN BEZIEHEN SICH GRUNDSÄTZLICH AUF OKFFB!

01	26.05.2025	SH	Allgemeine Anpassung
00	08.11.2022	SH	Planerstellung
Index	Datum	Gez.	Änderungen

Plannummer: HhAA-HGB-CD-06-022-AW-5-01			
Planinhalt: Grundriss und Wandansicht Waschbecken Besucher-WC KW-Anschluss Katalogansicht 06.022		Status: frei Ausbau	
		Index: 01	Indexdatum: 26.05.2025
ARGE TGA		ATGA-HGB-MM-UE-00	Cloud 31.07.2023
Mayer-Vorfelder und Dinkelacker GmbH und Co. KG		MVUD-HGB-MM-UE-00	Cloud 28.07.2023
HT Hospitaltechnik Planungsgesellschaft mbH		HTPG-HGB-MM-HT-00	Cloud 17.07.2023
faktorgrün Landschaftsarchitekten		FGLA-HGB-MM-UE-00	Cloud 02.02.2021

Baumassnahme:
Neubau Flugfeldklinikum Böblingen

Sämtliche Höhenkoten beziehen sich auf ± 0.00 = 431,50 ue NN.

Bauherr
Kreiskliniken Böblingen gGmbH
Arthur-Gruber-Straße 70 | 71065 Sindelfingen

Architekt:
HDR | h4a
Danneckerstraße 37 | 70182 Stuttgart | 053301@emeanf.hdrprojects.com

Fachplaner:

Planinhalt:
Grundriss und Wandansicht
Waschbecken Besucher-WC KW-Anschluss
Katalogansicht 06.022

Projekt-Nr.: 0533.01
Leistungsphase: **Leistungsphase 5**
Planerstellung: 08.11.2022
Maßstab: 1:20
Datum Modellupload: 28.07.2023
Geprüft: RL
DIN A2 (594x420mm)