


Hinweis für Elektroinstallationen und Lichttruf:
in WC-Patient ist Elektroinstallation und Lichttruf abweichend vom Standard vorzusehen.
Die Details hierzu sind dem Grundriss vom Gewerk ELT (ibb) ATGA-HGB-CG-xx-xxx-E_-5-xx zu entnehmen.

06.033

WC Typ 3 (rechts Nähe Wand)

Achtung, Katalogansicht muss auch spiegelbildlich verwendet!
Hierzu bitte Ausführungsplan 1:50 beachten!

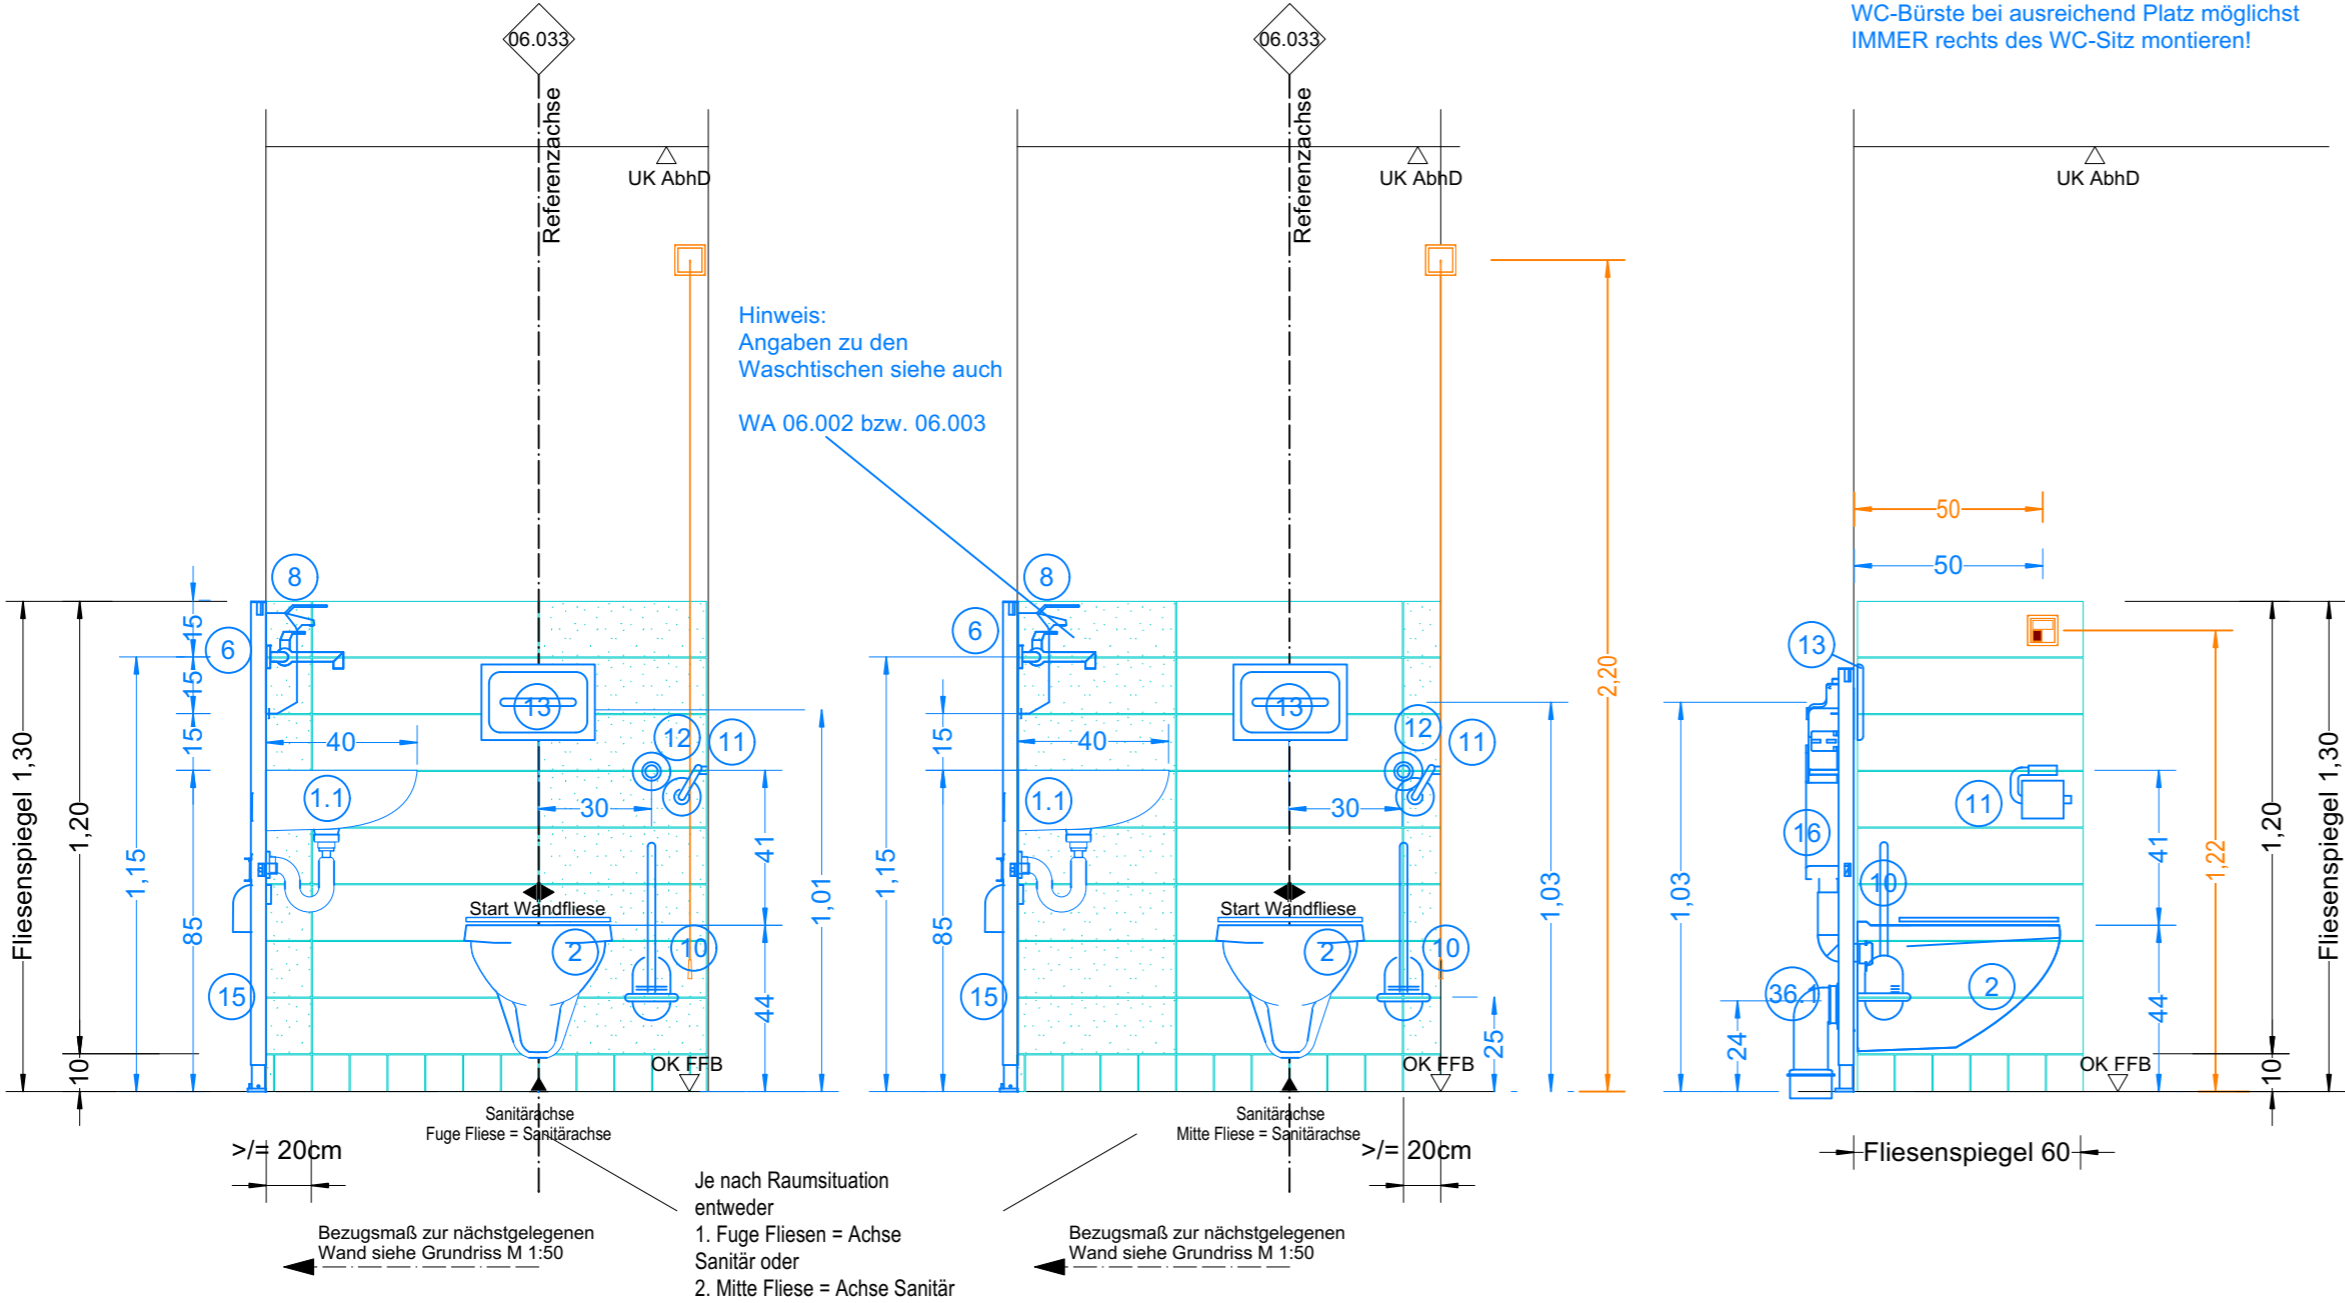

Hinweis:

Hygienezubehör WC-Damen,
Hygieneabfallbehälter mit
Hygienebeutelspender für Wandmontage od.
bodenstehend noch in Klärung!!

Hinweis: (Achtung!)
Abweichende WC-Höhen,
mit OK-Keramik von 44cm!

WC-Bürste bei ausreichend Platz möglichst
IMMER rechts des WC-Sitz montieren!

Fliesenformate: Farblegende :
Boden 10x10 cm ganze Fliesen
Wand 15x60 cm Schnitfliesen WC-Trennwand Ausstattung Sanitär


Referenz-/Bezugsachse im Raum ist in Ausführungsplan 1:50 vermaßt!

Symbolik HLS siehe Legendenplan Haustechnik: ATGA-HGB-CD-LE-000-SW-5-XX
Symbolik Elektroplanung siehe Legendenplan Elektrotechnik: ATGA-HGB-CD-LE-000-E_-5-XX

ALLE MASSE SIND VOR ORT VON DER AUSFÜHRENDEN FIRMA EIGENVERANTWORT-
LICH ZU PRÜFEN UND ABWEICHUNGEN SIND DER BAULEITUNG ANZUZEIGEN!
EINGETRAGENE HÖHENMASSEN BEZIEHEN SICH GRUNDSÄTZLICH AUF OKFFB!

02	17.11.2025	SH	Erhöhung WC-Sitz und allgemeiner Hinweis
01	26.05.2025	SH	Allgemeine Anpassung
00	08.11.2022	SH	Planerstellung
Index	Datum	Gez.	Änderungen

Plannummer: HhAA-HGB-CD-06-033-AW-5-02			Status: frei Ausbau	
Planinhalt: Grundriss und Wandansicht WC Standard Typ 3 Katalogansicht 06.033			Index: 02	Indexdatum: 17.11.2025
ARGE TGA		ATGA-HGB-MM-UE-00	Cloud 31.07.2023	
Mayer-Vorfelder und Dinkelacker GmbH und Co. KG		MVUD-HGB-MM-UE-00	Cloud 28.07.2023	
HT Hospitaltechnik Planungsgesellschaft mbH		HTPG-HGB-MM-HT-00	Cloud 17.07.2023	
faktorgrün Landschaftsarchitekten		FGLA-HGB-MM-UE-00	Cloud 02.02.2021	

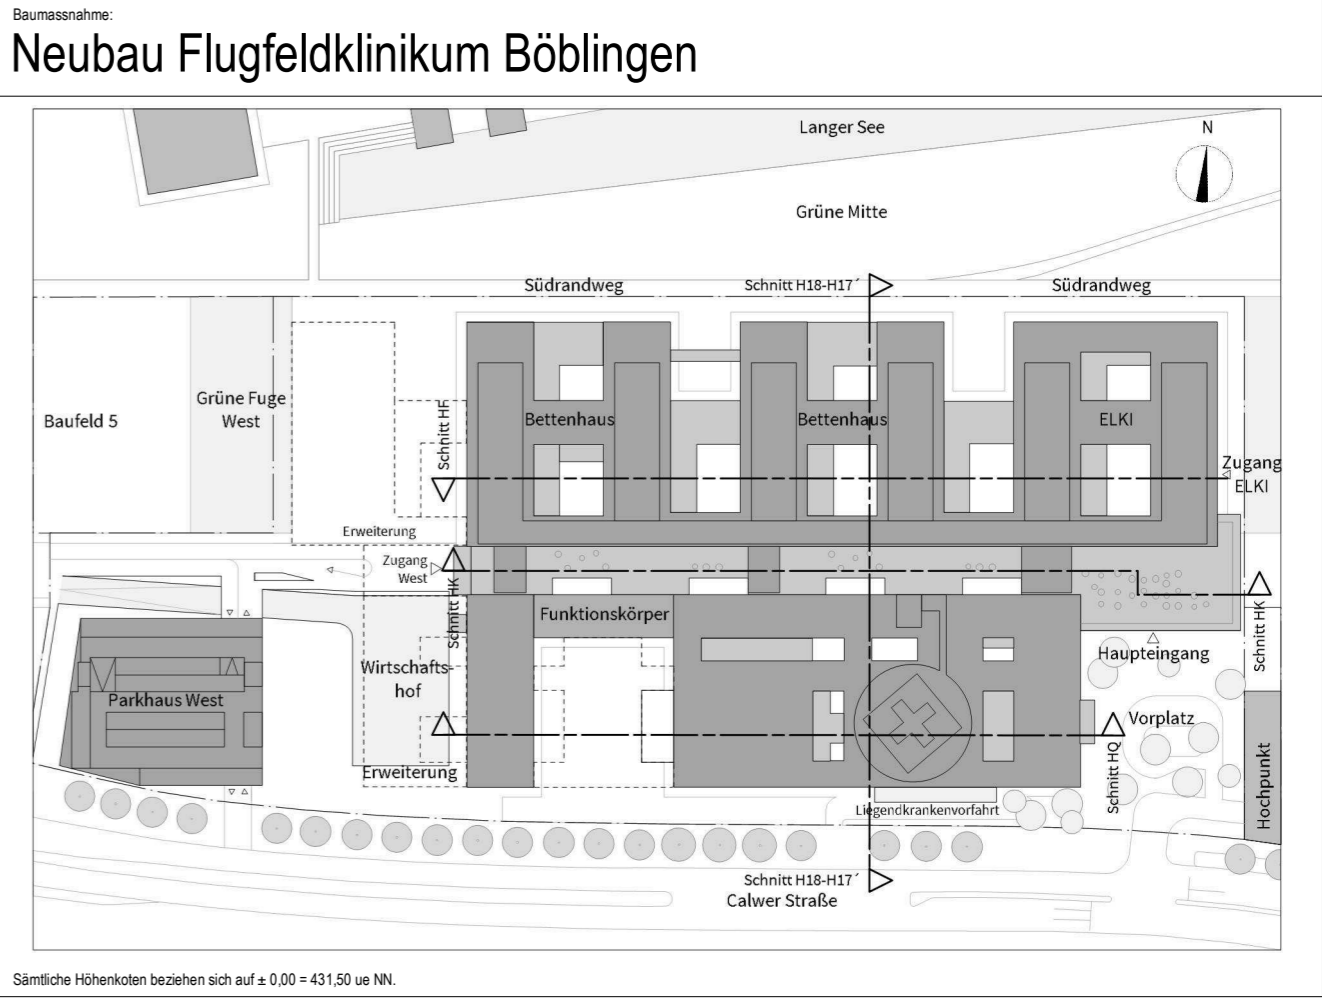

Bauherr
Kreiskliniken Böblingen gGmbH
Arthur-Gruber-Straße 70 | 71065 Sindelfingen

Klinikverbund Südwest

Architekt:
HDR | h4a
Danneckerstraße 37 | 70182 Stuttgart | 053301@emeanf.hdrprojects.com

Fachplaner:

Planinhalt:
Grundriss und Wandansicht
Waschbecken Standard Typ 3
Katalogansicht 06.003

Projekt-Nr. 0533.01	Leistungsphase: Leistungsphase 5	Planerstellung: 08.11.2022	Datum Modellupload:
Maßstab: 1:20	Gefertigt: sh	Geprüft: RL	

DIN A2 (594x420mm)