


Hinweis für Elektroinstallationen und Lichtruf:  
in WC-Patient ist Elektroinstallation und Lichtruf abweichend vom Standard vorzusehen.  
Die Details hierzu sind dem Grundriss vom Gewerk ELT (ibb) ATGA-HGB-CG-xx-xxx-E\_-5-xx zu entnehmen.

06.035  
WC Typ 5 (WC und WB an selber Wand)

Achtung, Katalogansicht kommt auch in gespiegelter Ausführung vor! Hierzu bitte Ausführungsplan 1:50 beachten!

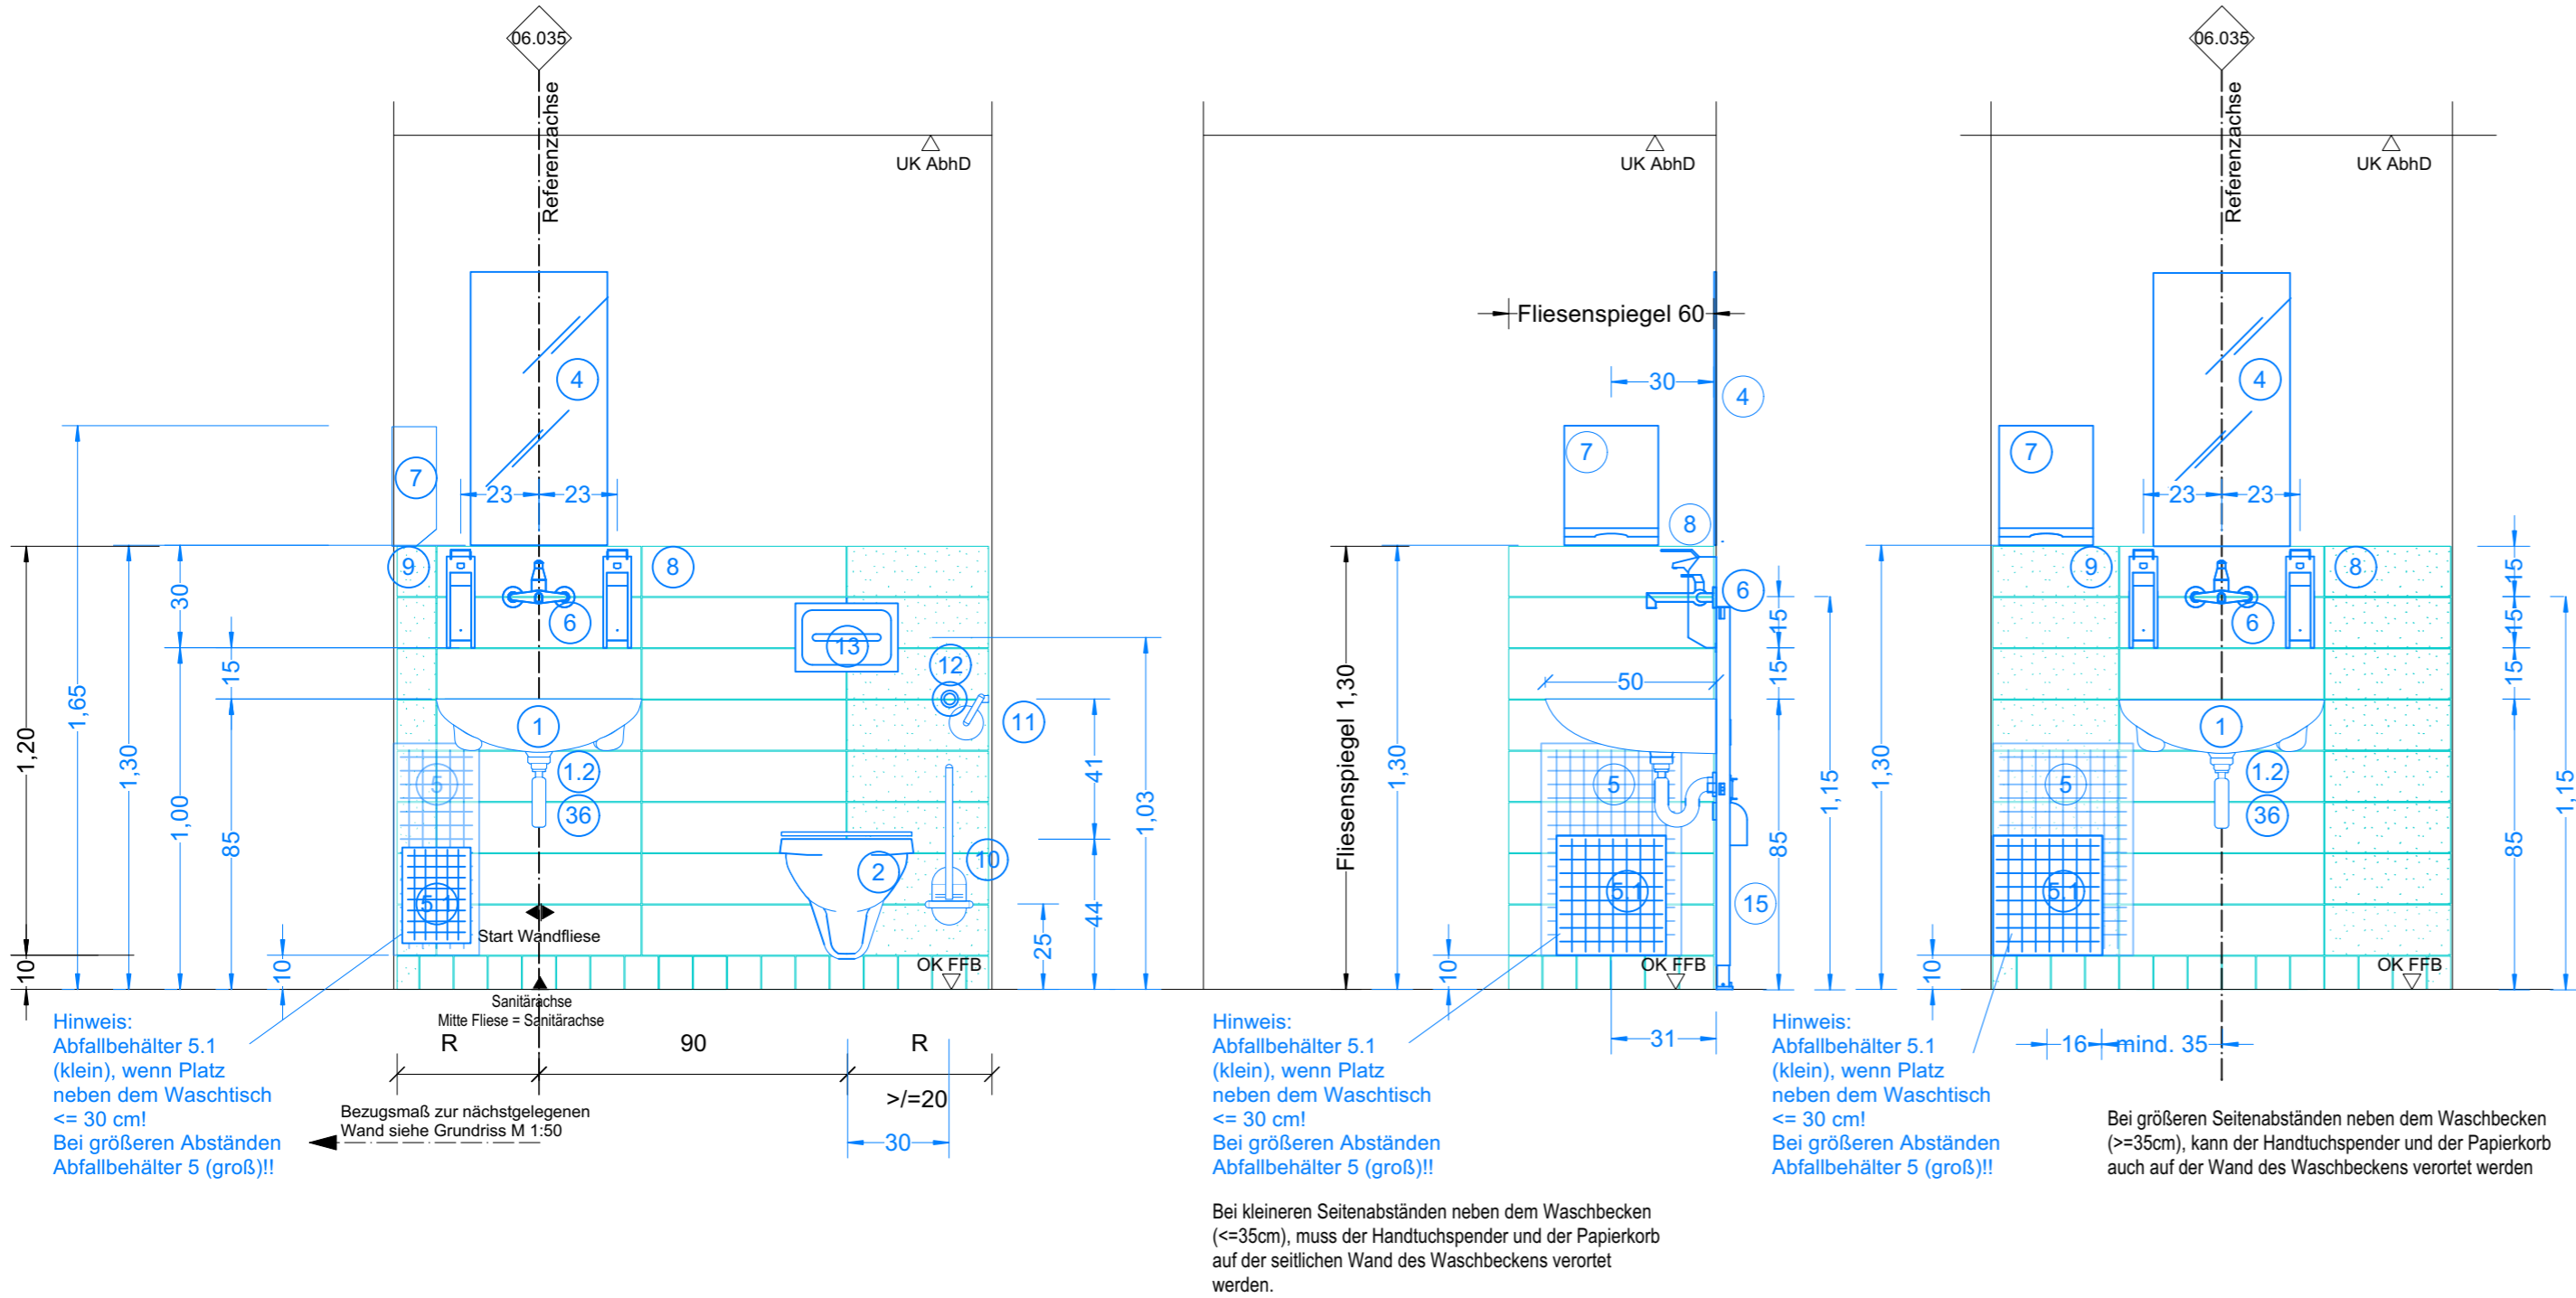

**Fliesenformate:** Boden 10x10 cm, Wand 15x60 cm

**Farblegende:** ganze Fliesen, Schnitfliesen, WC-Trennwand, Ausstattung Sanitär


Referenz-/Bezugsachse im Raum ist in Ausführungsplan 1:50 vermaßt!

Symbolik HLS siehe Legendenplan Haustechnik: **ATGA-HGB-CD-LE-000-SW-5-XX**  
Symbolik Elektroplanung siehe Legendenplan Elektrotechnik: **ATGA-HGB-CD-LE-000-E\_-5-XX**

ALLE MASSE SIND VOR ORT VON DER AUSFÜHRENDEN FIRMA EIGENVERANTWORT-  
LICH ZU PRÜFEN UND ABWEICHUNGEN SIND DER BAULEITUNG ANZUZEIGEN!  
EINGETRAGENE HÖHENMASSEN BEZIEHEN SICH GRUNDSÄTZLICH AUF OKFFB!

01	24.02.2026	SH	Allgemeine Anpassung
00	08.11.2022	SH	Planerstellung
Index	Datum	Gez.	Änderungen

Plannummer: <b>HhAA-HGB-CD-06-035-AW-5-01</b>			Status: <b>frei Ausbau</b>
Planinhalt: <b>Grundriss und Wandansicht</b> WC und Waschbecken Standard Typ 5 Katalogansicht 06.035			Index: <b>01</b>
			Indexdatum: <b>24.02.2026</b>
ARGE TGA	ATGA-HGB-MM-UE-00	Cloud 31.07.2023	
Mayer-Vorfelder und Dinkelacker GmbH und Co. KG	MVUD-HGB-MM-UE-00	Cloud 28.07.2023	
HT Hospitaltechnik Planungsgesellschaft mbH	HTPG-HGB-MM-HT-00	Cloud 17.07.2023	
faktorgrün Landschaftsarchitekten	FGLA-HGB-MM-UE-00	Cloud 02.02.2021	

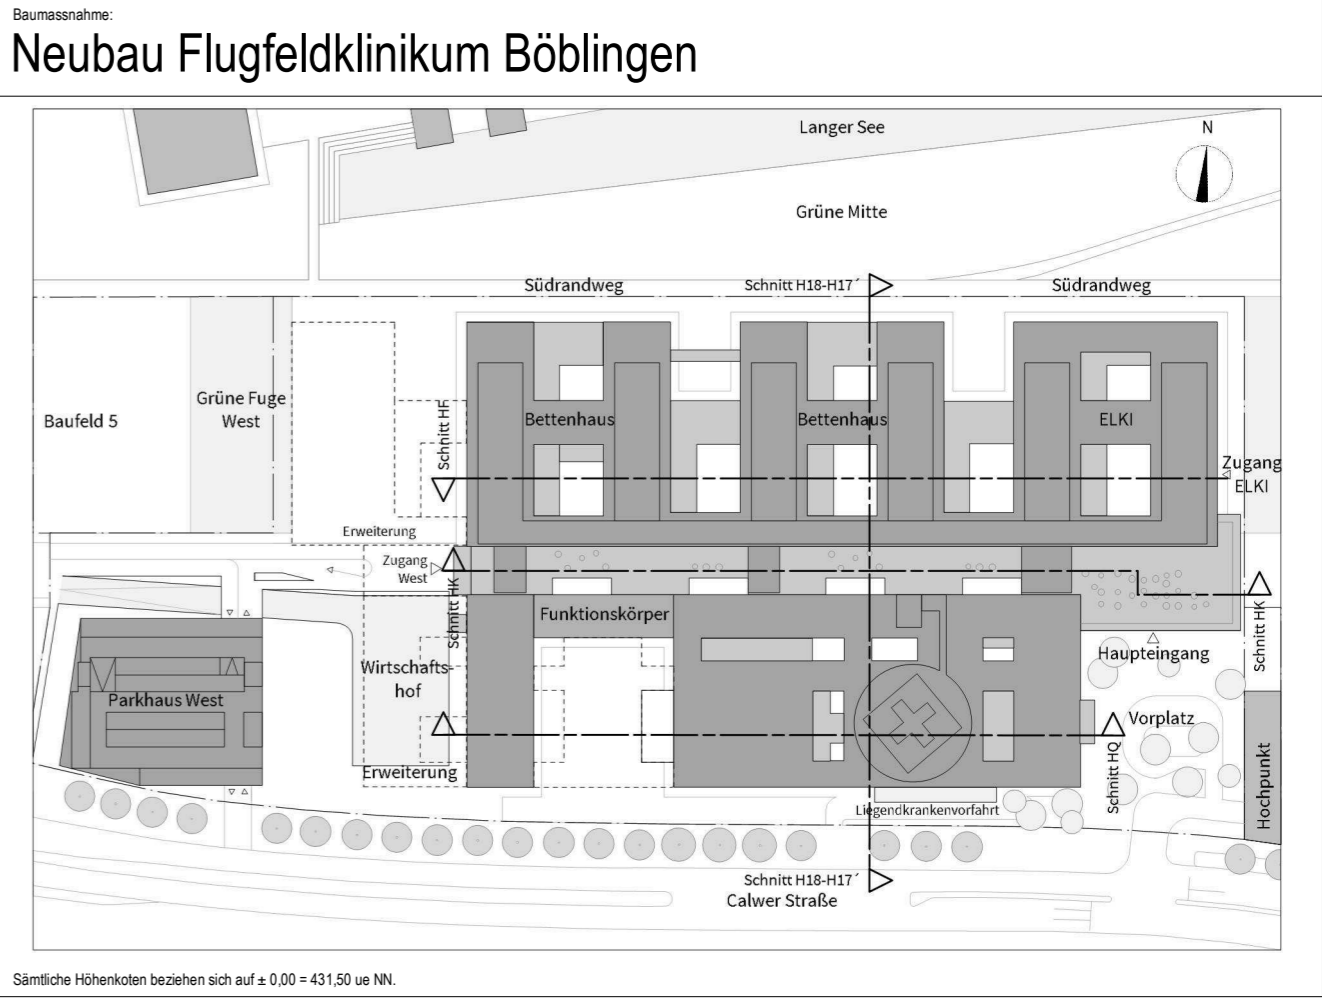

Bauherr:  
**Kreiskliniken Böblingen gGmbH**  
Arthur-Gruber-Straße 70 | 71065 Sindelfingen

Klinikverbund Südwest

Architekt:  
**HDR | h4a**  
Danneckerstraße 37 | 70182 Stuttgart | 053301@emeanf.hdrprojects.com

**HDR | h4a**

Fachplaner:

Planinhalt: <b>Grundriss und Wandansicht</b> Waschbecken Standard Typ 5 Katalogansicht 06.035			
Projekt-Nr. <b>0533.01</b>	Leistungsphase: <b>Leistungsphase 5</b>	Planerstellung: 08.11.2022 Maßstab: 1:20	Datum Modellupload: Gepüft: RL