




06.040

Sanitärblock Typ 3 (Sanitärblock Casino)

Anzahl der Urinale ist variabel (Achismaß bleibt jedoch dasselbe)!

Hierzu bitte Ausführungsplan 1:50 beachten!

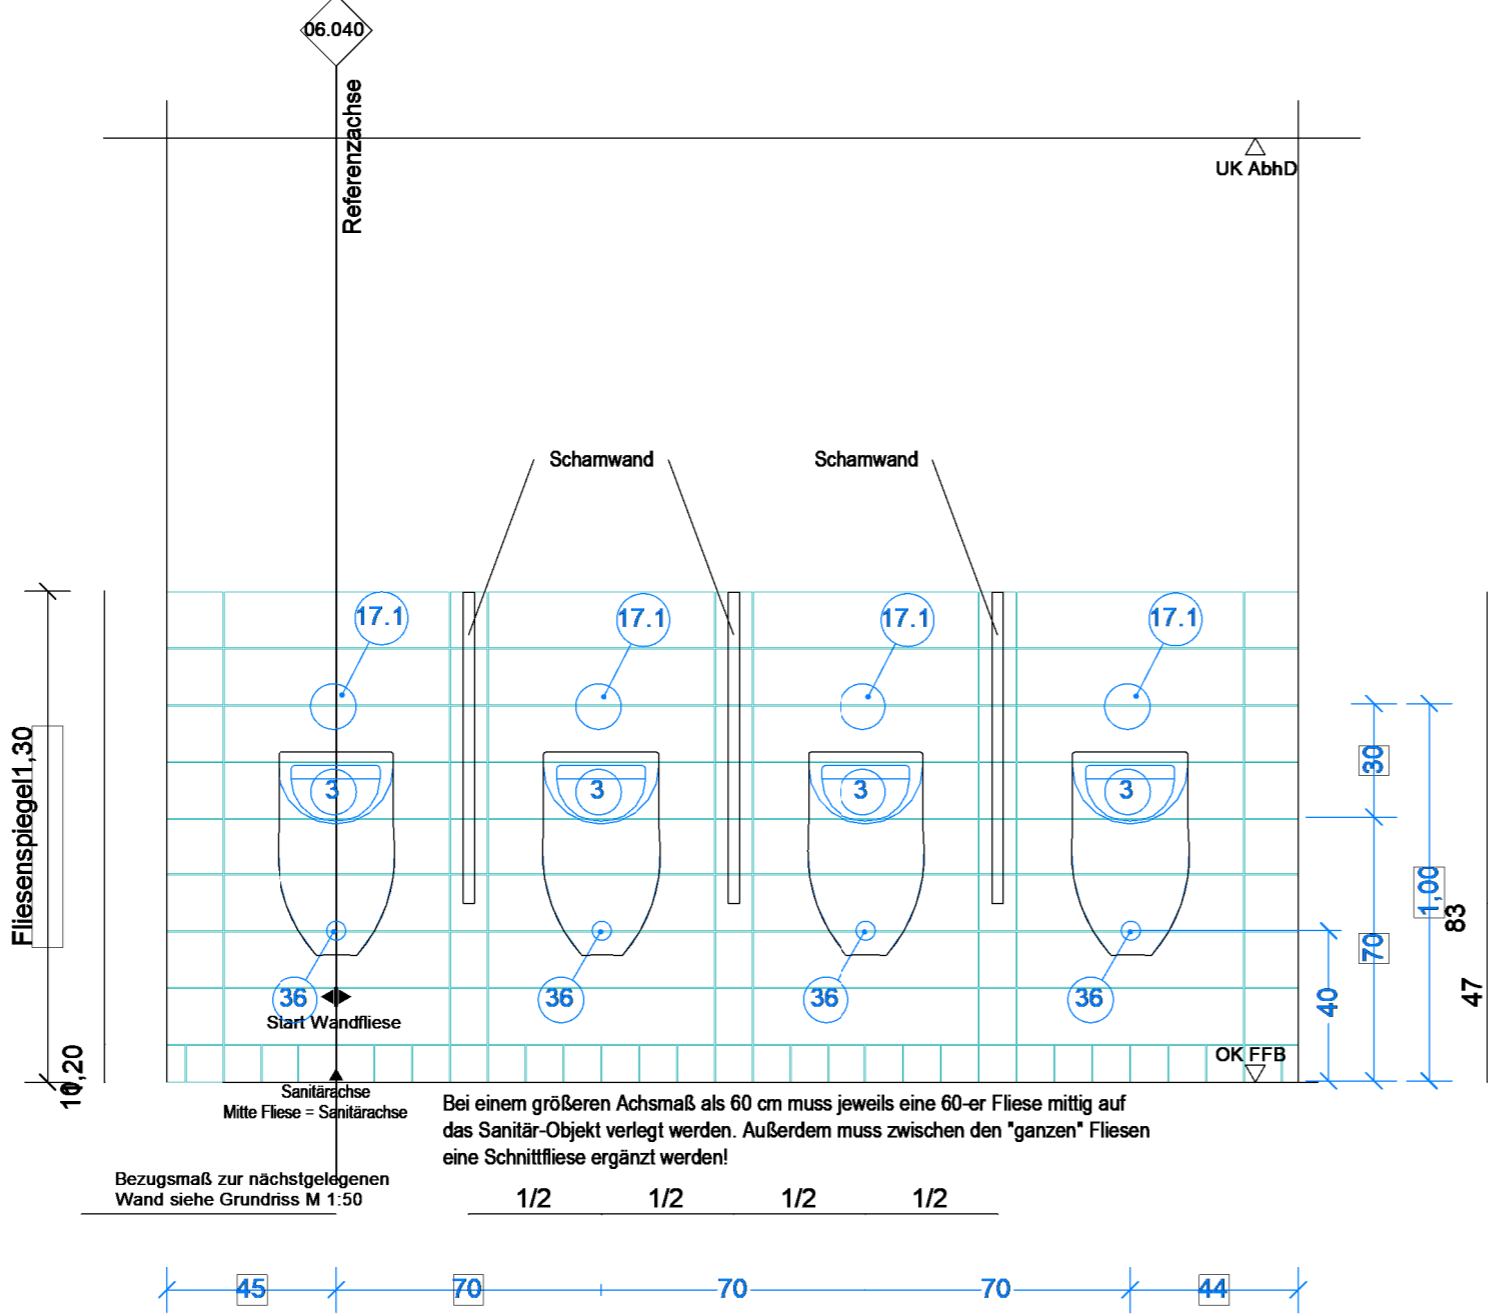

Fliesenformate:

Boden 10x10 cm
Wand 15x60 cm

Farblegende:

ganze Fliesen

Schnittfliesen

WC-Trennwand

Ausstattung Sanitär

Referenz-/Bezugsachse im Raum ist in Ausführungsplan 1:50 vermaßt!

Symbolik HLS siehe Legendenplan Haustechnik: **ATGA-HGB-CD-LE-000-SW-5-XX**
Symbolik Elektroplanung siehe Legendenplan Elektrotechnik: **ATGA-HGB-CD-LE-000-E_-5-XX**

ALLE MASSE SIND VOR ORT VON DER AUSFÜHRENDEN FIRMA EIGENVERANTWORT-
LICH ZU PRÜFEN UND ABWEICHUNGEN SIND DER BAULEITUNG ANZUZEIGEN!
EINGETRAGENE HÖHENMASSEN BEZIEHEN SICH GRUNDSÄTZLICH AUF OKFFB!

01	24.02.2026	SH	Allgemeine Anpassung
00	08.11.2022	SH	Planerstellung
Index	Datum	Gez.	Änderungen

Plannummer:
HhAA-HGB-CD-06-040-AW-5-01

Planinhalt:
**Grundriss und Wandansicht
Sanitärblock Casino**
Katalogansicht 06.040

Status:
Frei Ausbau

Index:
01

Indexdatum:
24.02.2026

ARGE TGA	ATGA-HGB-MM-UE-00	Cloud 16.06.2025
Mayer-Vorfelder und Dinkelacker GmbH und Co. KG	MVUD-HGB-MM-UE-00	Cloud 13.06.2025
HT Hospitaltechnik Planungsgesellschaft mbH	HTPG-HGB-MM-HT-00	Cloud 16.06.2025
faktorgrün Landschaftsarchitekten	FGLA-HGB-MM-UE-00	Cloud 02.02.2021

Baumassnahme:

Neubau Flugfeldklinikum Böblingen

Sämtliche Höhenkoten beziehen sich auf ± 0.00 = 431,50 ue NN.

Bauherr
Kreiskliniken Böblingen gGmbH
Arthur-Gruber-Straße 70 | 71065 Sindelfingen

Architekt:
HDR | h4a
Danneckerstraße 37 | 70182 Stuttgart | 053301@emeanf.hdrprojects.com

Fachplaner:

Planinhalt:
Grundriss und Wandansicht
Sanitärblock Casino
Katalogansicht 06.040

Projekt-Nr.
0533.01

Leistungsphase:
Leistungsphase 5

Planerstellung:
08.11.2022

Maßstab:
1 : 20

Gefertigt:
sh

Datum Modellupload:
19.09.2025

Geprüft:
RL

DIN A2 (594x420mm)