


06.042

Sanitärblock Typ 5 (Sanitärblock Magistrale/Zentralumkleide)

Anzahl der Waschbecken ist variabel (Achismaß bleibt jedoch dasselbe)!
Hierzu bitte Ausführungsplan 1:50 beachten!

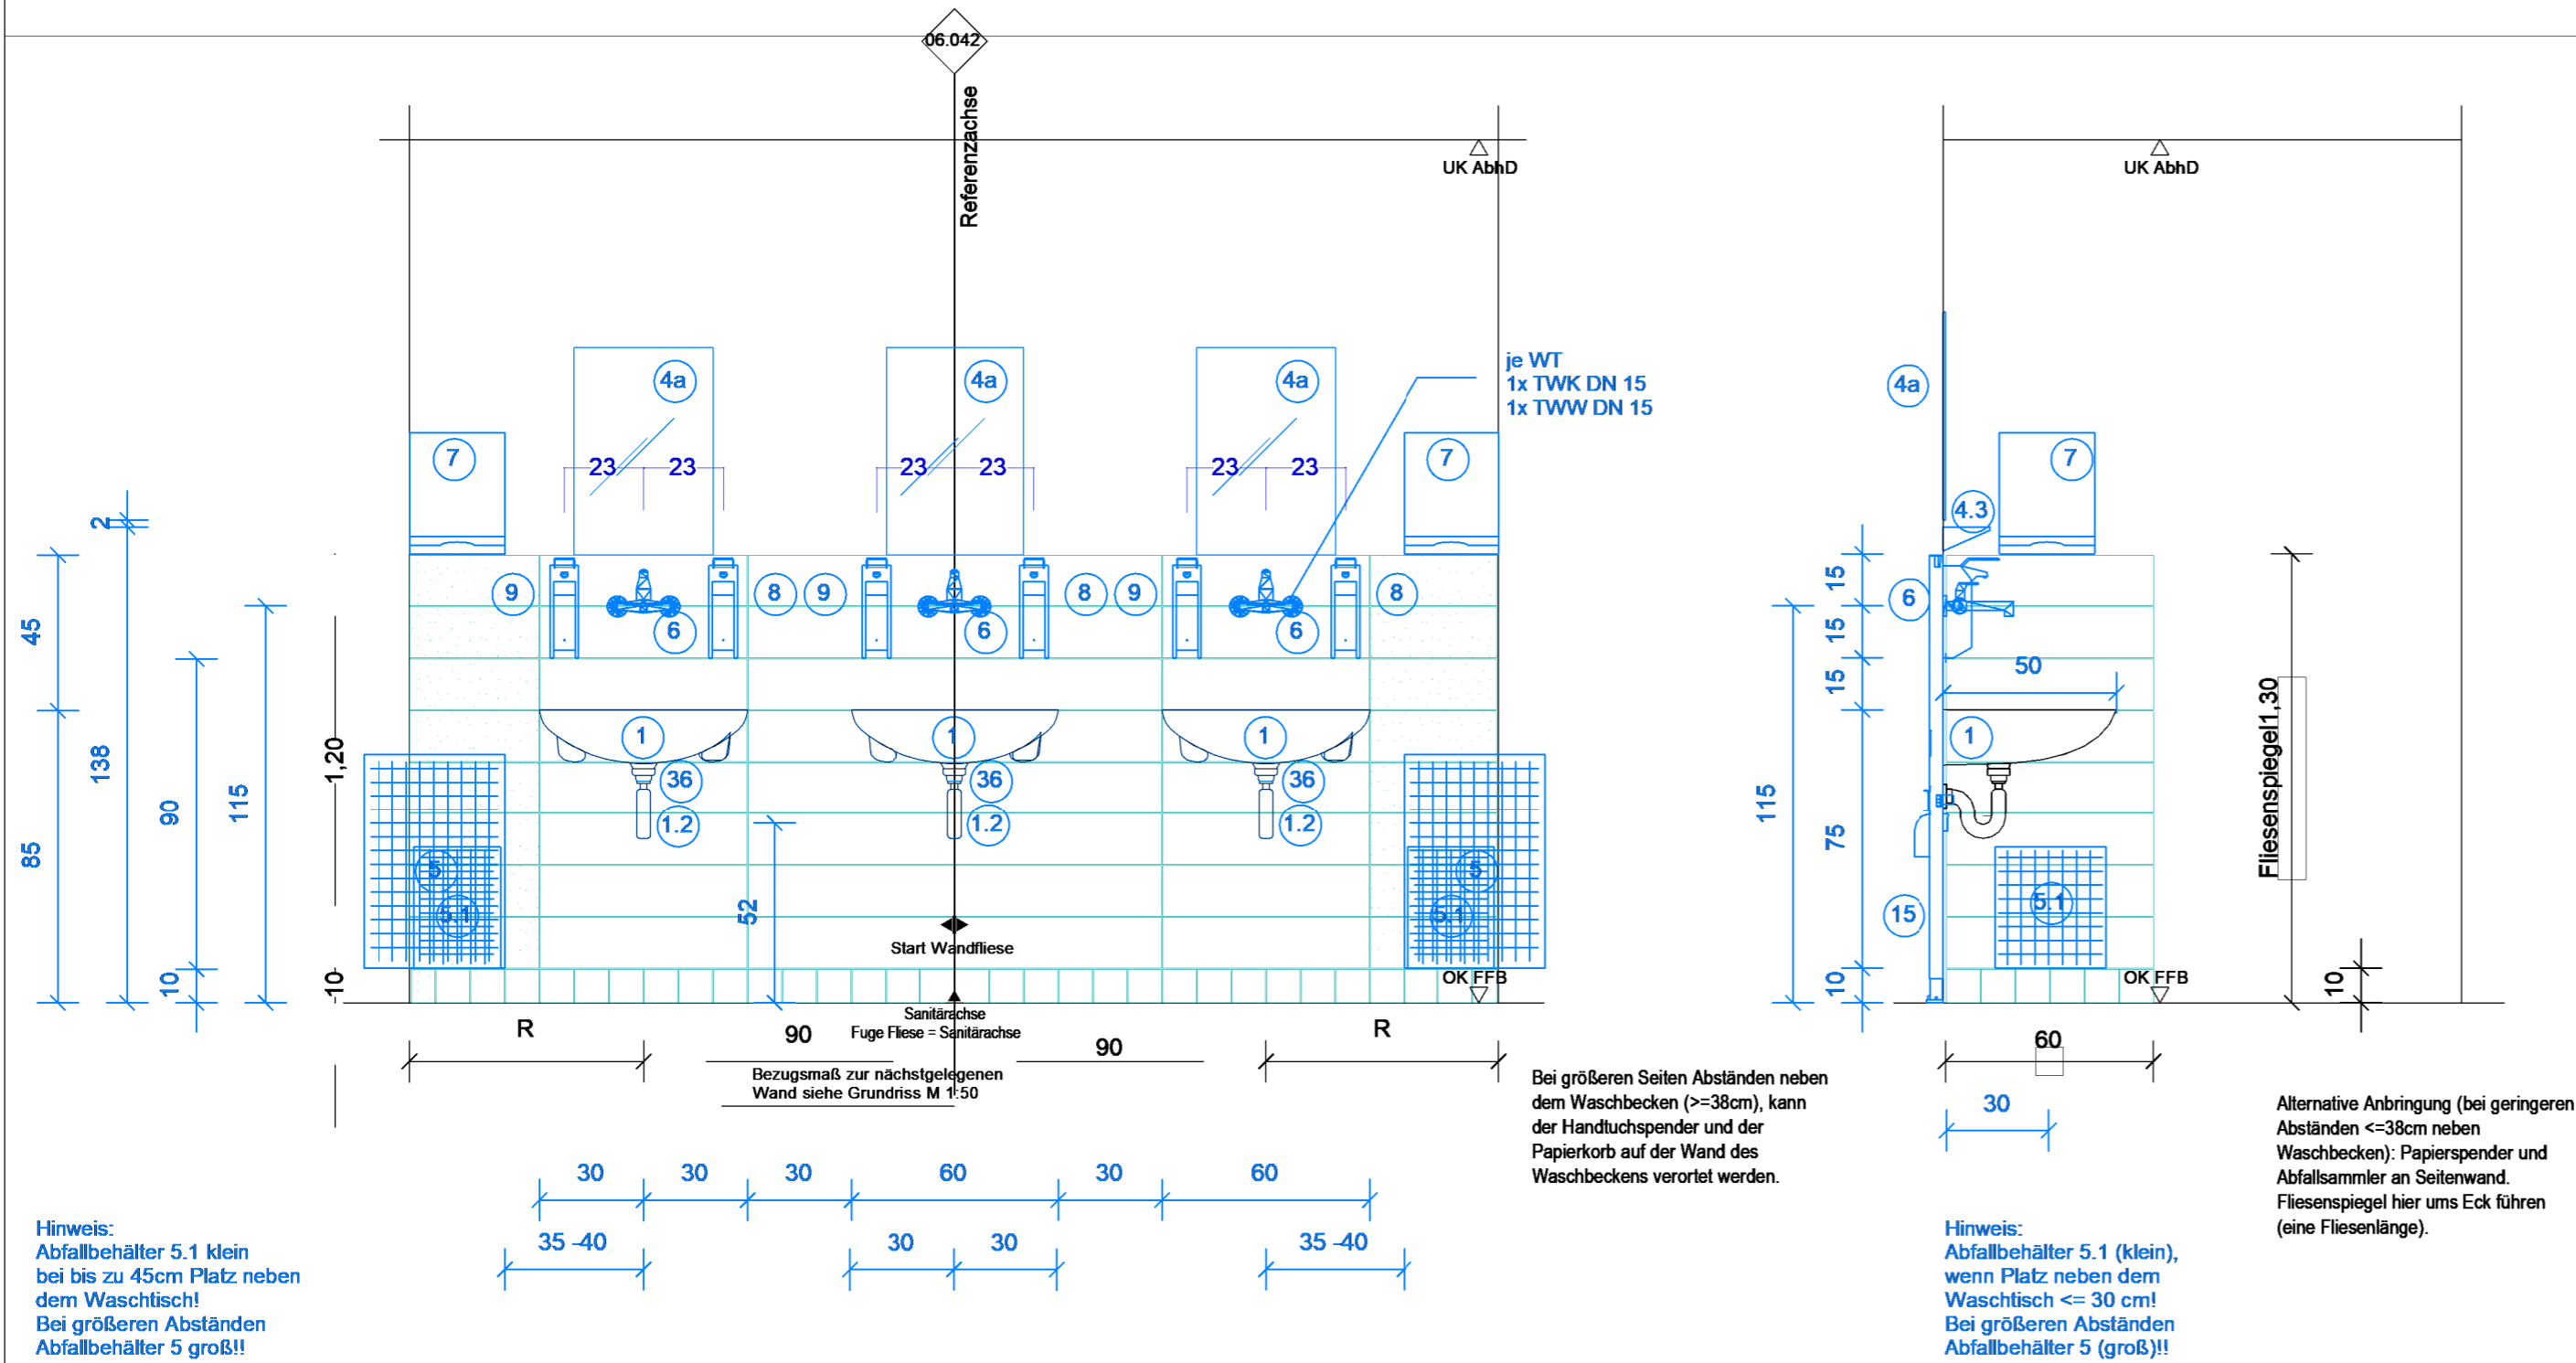

Fliesenformate:
Boden 10x10 cm
Wand 15x60 cm

Farblegende :
ganze Fliesen
Schnittfliesen
WC-Trennwand
Ausstattung Sanitär

Referenz-/Bezugsachse im Raum ist in Ausführungsplan 1:50 vermaßt!

Symbolik HLS siehe Legendenplan Haustechnik: **ATGA-HGB-CD-LE-000-SW-5-XX**
Symbolik Elektroplanung siehe Legendenplan Elektrotechnik: **ATGA-HGB-CD-LE-000-E_-5-XX**

ALLE MASSE SIND VOR ORT VON DER AUSFÜHRENDEN FIRMA EIGENVERANTWORT-
LICH ZU PRÜFEN UND ABWEICHUNGEN SIND DER BAULEITUNG ANZUZEIGEN!
EINGETRAGENE HÖHENMASSEN BEZIEHEN SICH GRUNDSÄTZLICH AUF OKFFB!

| | | | |
|-------|------------|------|----------------------|
| 01 | 24.02.2026 | SH | Allgemeine Anpassung |
| 00 | 08.11.2022 | SH | Planerstellung |
| Index | Datum | Gez. | Änderungen |

Plannummer:
HhAA-HGB-CD-06-042-AW-5-01

Planinhalt:
**Grundriss und Wandansicht
Sanitärblock OP Bereich / Casino 2**
Katalogansicht 06.041

Status:
frei Ausbau

Index:
01

Indexdatum:
24.02.2026

| | | |
|---|-------------------|------------------|
| ARGE TGA | ATGA-HGB-MM-UE-00 | Cloud 16.06.2025 |
| Mayer-Vorfelder und Dinkelacker GmbH und Co. KG | MVUD-HGB-MM-UE-00 | Cloud 13.06.2025 |
| HT Hospitaltechnik Planungsgesellschaft mbH | HTPG-HGB-MM-HT-00 | Cloud 16.06.2025 |
| faktorgrün Landschaftsarchitekten | FGLA-HGB-MM-UE-00 | Cloud 02.02.2021 |

Baumassnahme:
Neubau Flugfeldklinikum Böblingen

Bauherr:
Kreiskliniken Böblingen gGmbH
Arthur-Gruber-Straße 70 | 71065 Sindelfingen

Architekt:
HDR | h4a
Danneckerstraße 37 | 70182 Stuttgart | 053301@emeanf.hdrprojects.com

Fachplaner:

Planinhalt:
**Grundriss und Wandansicht
Sanitärblock OP Bereich / Casino 2**
Katalogansicht 06.041

Projekt-Nr.
0533.01

Leistungsphase:
Leistungsphase 5

Plangestaltung:
08.11.2022

Maßstab:
1 : 20

Gefertigt:
sh

Datum Modellupload:
19.09.2025

Geprüft:
RL

DIN A2 (594x420mm)