



Katalogansicht Typ 49
WC links Fliesen 30x60
Ebene EG:
KE.00.R089.1

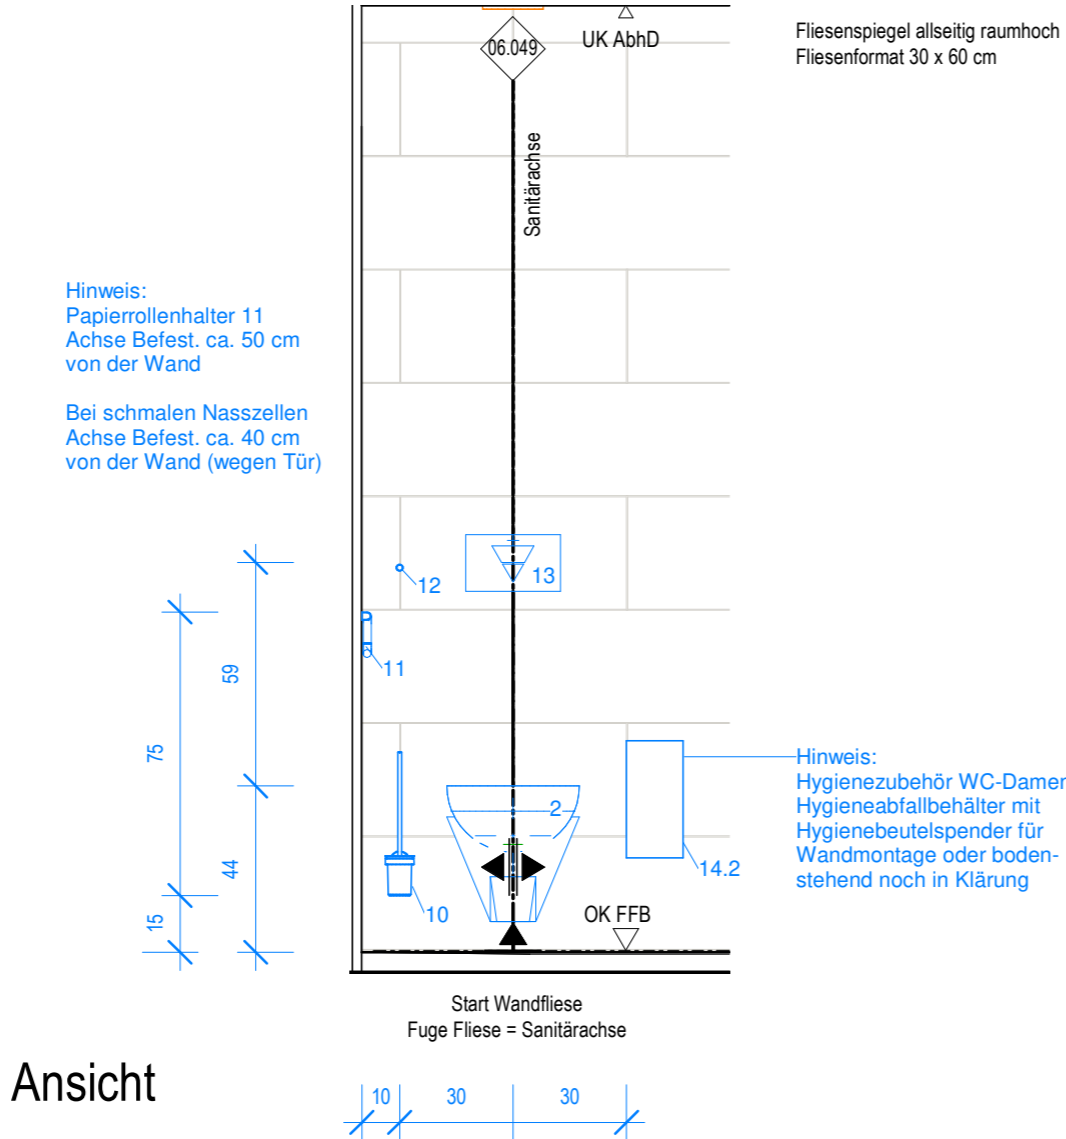

Ansicht

Grundriss

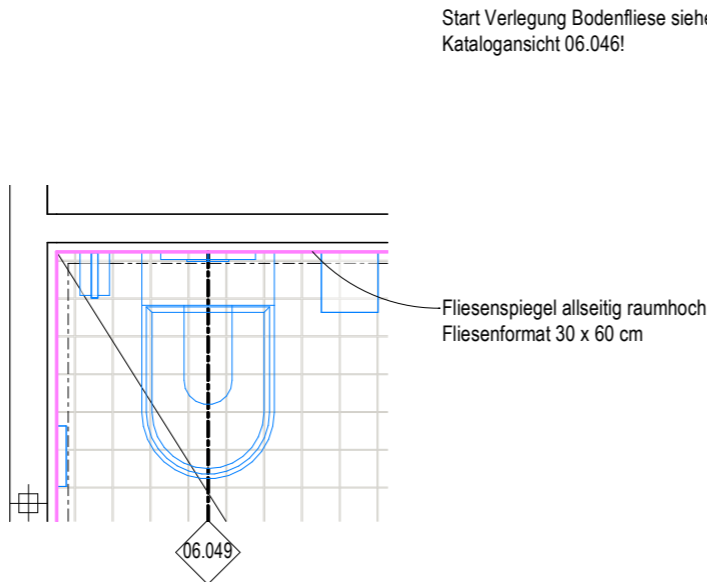

Ausstattung ARC_Schreiner	ARC_Wandbelag	Ausstattung Med.-Tech	Ausstattung HLS
Ausstattung ARC_loses Mobiliar	ARC_Wandverstärkung	Ausstattung Gastronomie	Ausstattung ELT
Bezugsachse/Verweis Katalogblatt.		Bezugsachse im Raum ist in Ausführungsplan 1:50 vermaßt!	Ausstattung Rohrpost

Symbolik Elektroplanung siehe Legendenplan Elektrotechnik: **ATGA-HGB-CD-LE-000-E_-5-XX**
Symbolik HLS siehe Legendenplan Haustechnik: **ATGA-HGB-CD-LE-000-SW-5-XX**


ALLE MASSE SIND VOR ORT VON DER AUSFÜHRENDEN FIRMA EIGENVERANTWORT-
LICH ZU PRÜFEN UND ABWEICHUNGEN SIND DER BAULEITUNG ANZUZEIGEN!
EINGETRAGENE HÖHENMASSEN BEZIEHEN SICH GRUNDSÄTZLICH AUF OKFFB!

02	26.08.2025	HDRlh4a	Upload Katalogansichten - Allgemeine Anpassungen und Ergänzungen
01	12.12.2024	HDRlh4a	Upload Katalogansichten - EG - KW 50, zur Dokumentation
Index	Datum	Gez.	Änderungen

Plannummer: HhAA-HGB-CD-06-049-AW-5-02	Status:	
Planinhalt: Wandansicht und Grundriss WC links Fliesen 30x60 Katalogblatt 06.049	Index: 02	Indexdatum: 26.08.2025

ARGE TGA	ATGA-HGB-MM-UE-00	Cloud 25.08.2025
Mayer-Vorfelder und Dinkelacker GmbH und Co. KG	MVUD-HGB-MM-UE-00	Cloud 22.08.2025
HT Hospitaltechnik Planungsgesellschaft mbH	HTPG-HGB-MM-HT-00	Cloud 01.08.2025
faktorgrün Landschaftsarchitekten	FGLA-HGB-MM-UE-00	Cloud 02.02.2021

Baumassnahme:
Neubau Flugfeldklinikum Böblingen

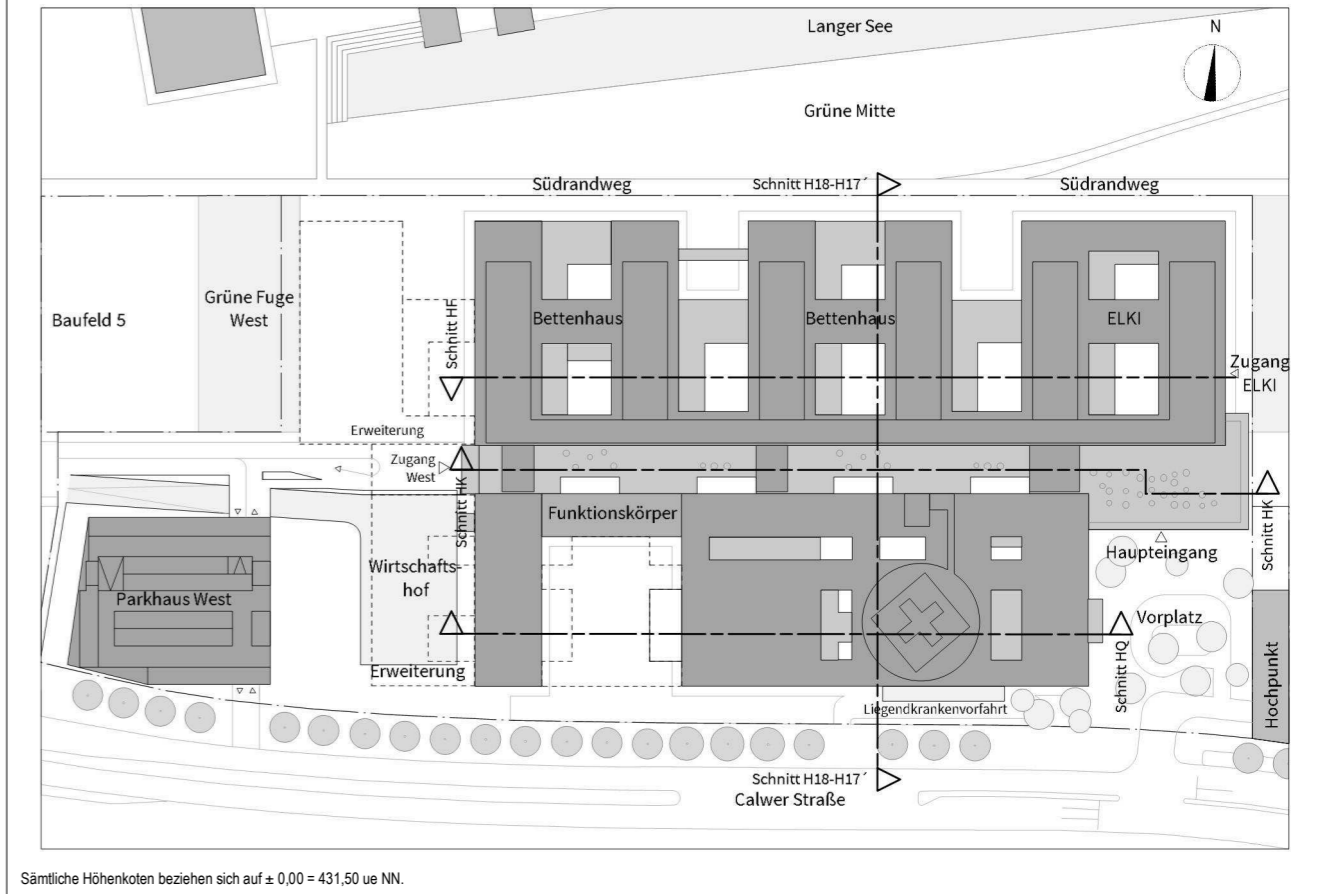

Bauherr
Kreiskliniken Böblingen gGmbH
Arthur-Gruber-Straße 70 | 71065 Sindelfingen

Klinikverbund
Südwest

Architekt:
HDR | h4a
Danneckerstraße 37 | 70182 Stuttgart | 053301@emeanf.hdrprojects.com

HDR | h4a

Fachplaner:

Planinhalt:
Wandansicht und Grundriss
WC links Fliesen 30x60
Katalogblatt 06.049

Projekt-Nr. 0533.01	Leistungsphase: Leistungsphase 5	Planerstellung: 31.07.2023	Datum Modellupload: 22.08.2025
Maßstab: 1:20	Gefertigt: sh	Gepüft: SAJ	DIN A2 (594x420mm)