


Ansicht

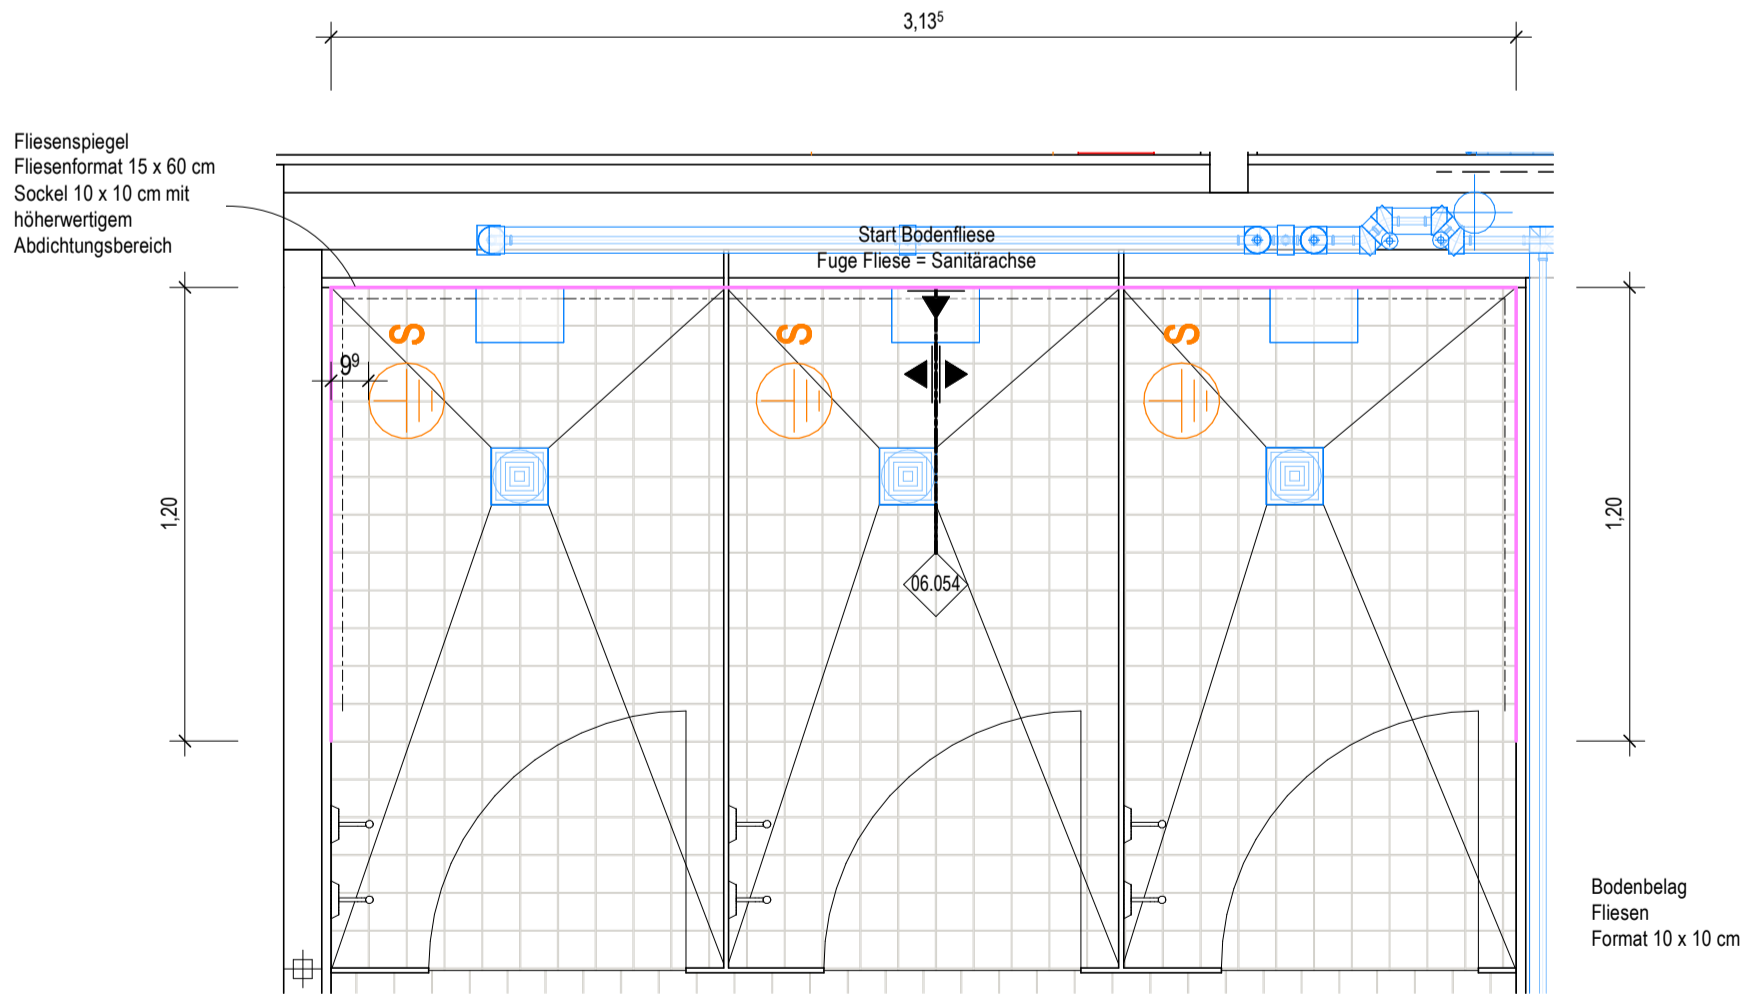

Grundrissausschnitt

Wandansicht Typ 54


Duschraum OP Damen
Ebene 1:
KE.01.R045.4

Ausstattung ARC_Schreiner	ARC_Wandbelag	Ausstattung Med.-Tech	Ausstattung HLS
Ausstattung ARC_Joses Mobiliar	ARC_Wandverstärkung	Ausstattung Gastronomie	Ausstattung ELT
	Bezugsachse/Venweis Katalogblatt		
	Bezugsachse im Raum ist in Ausführungsplan 1:50 vermaßt!		Ausstattung Rohrpost

Symbolik Elektroplanung siehe Legendenplan Elektrotechnik: ATGA-HGB-CD-LE-000-E -5-XX
Symbolik HLS siehe Legendenplan Haustechnik: ATGA-HGB-CD-LE-000-SW-5-XX
ALLE MASSE SIND VOR ORT VON DER AUSFÜHRENDEN FIRMA EIGENVERANTWORT-
LICH ZU PRÜFEN UND ABWEICHUNGEN SIND DER BAULEITUNG ANZUZEIGEN!
EINGETRAGENE HÖHENMASSEN BEZIEHEN SICH GRUNDSÄTZLICH AUF OKFFB!

01	13.12.2024	HDR h4a	Upload Katalogansichten - 1.OG - KW 50, zur Dokumentation
Index	Datum	Gez.	Änderungen

Plannummer: HhAA-HGB-CD-06-054-AW-5-01			Status:
Planinhalt: Wandansicht und Grundriss Duschraum OP Damen Wandansicht 06.054 KE.01.R045.4			Index: 01
			Indextatum: 13.12.2024
ARGE TGA	ATGA-HGB-MM-UE-00	Cloud 09.12.2024	
Mayer-Vorfelder und Dinkelacker GmbH und Co. KG	MVUD-HGB-MM-UE-00	Cloud 06.12.2024	
HT Hospitaltechnik Planungsgesellschaft mbH	HTPG-HGB-MM-HT-00	Cloud 06.12.2024	
faktorgrün Landschaftsarchitekten	FGLA-HGB-MM-UE-00	Cloud 02.02.2021	

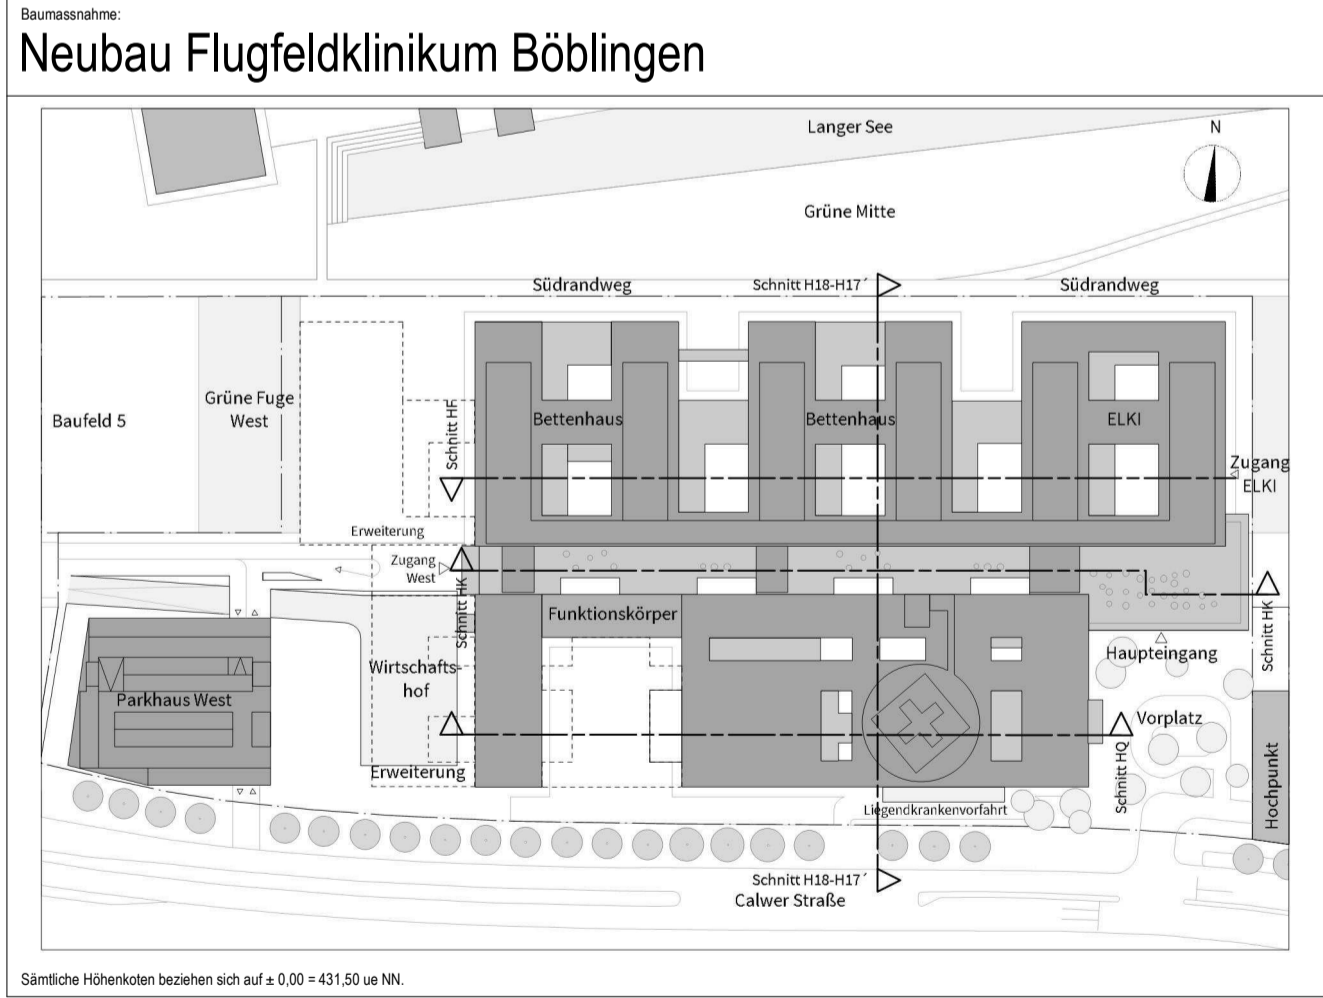

Sämtliche Höhenkoten beziehen sich auf $\pm 0,00 = 431,00$ ue NN.

Bauherr:
Kreiskliniken Böblingen gGmbH
Arthur-Gruber-Straße 70 | 71065 Sindelfingen



Architekt:
HDR | h4a
Danneckerstraße 37 | 70182 Stuttgart | 053301@emeanf.hdrprojects.com



Fachplaner:

Planinhalt:
Wandansicht und Grundriss
Duschraum OP Damen
Wandansicht 06.054 | KE.01.R045.4

Projekt-Nr.:	Leistungsphase:	Planstellungs- datum:	Datum Modellplad- datum:
0533.01	Leistungsphase 5	02.08.2023 Maßstab: 1:20	06.12.2024 Gezeichnet: SAJ Geprüft: SAJ