



Ansicht

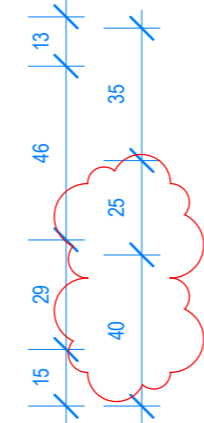

Hinweis:
Die Urinalhöhe ist aufgrund der noch nicht erfolgten Bemusterung nicht final festgelegt.

Das Maß des Schmutzwasseranschlusses kann sich in Abhängigkeit vom Bemusterungsergebnis des Urinals noch ändern.

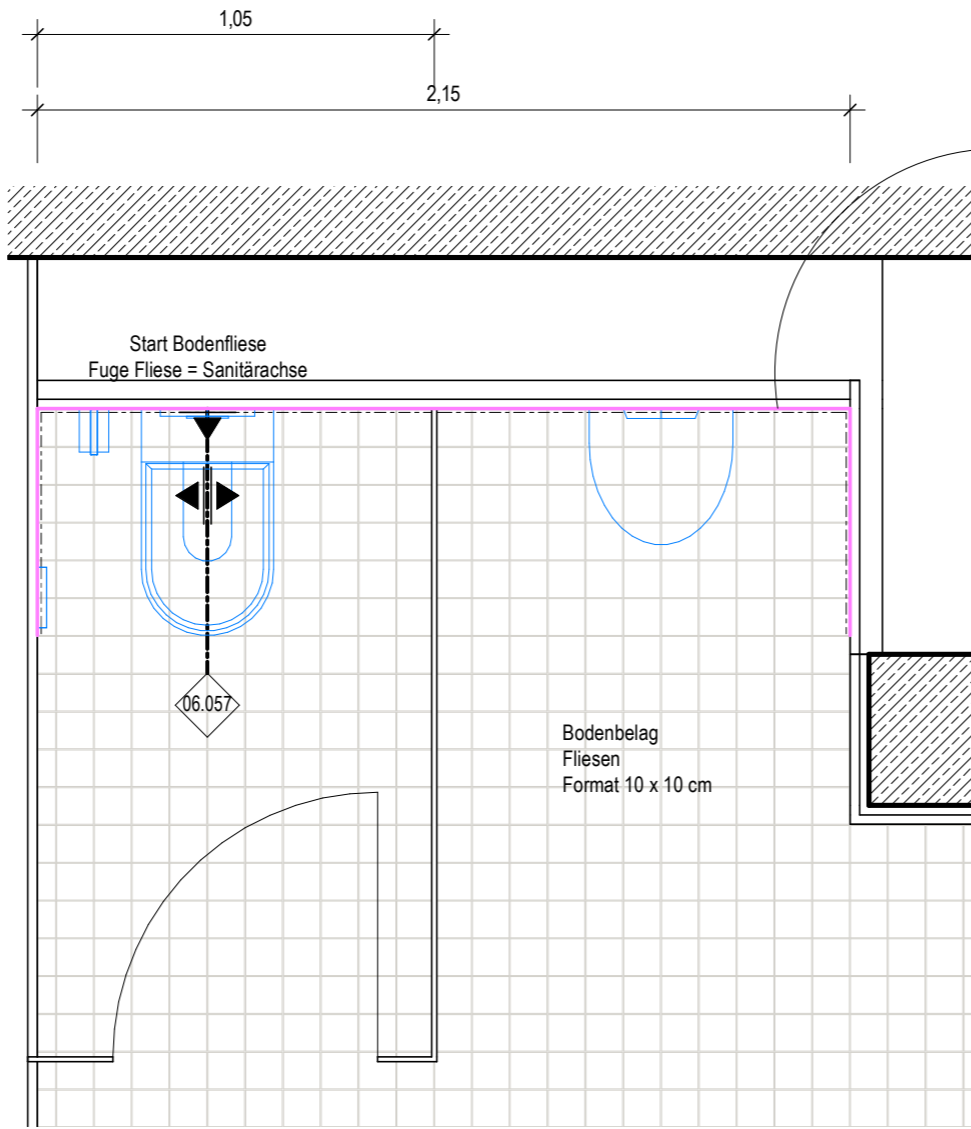

Grundrissausschnitt

Wandansicht Typ 57

WC-Anlage Geschäftsführung
Ebene 2:
KD.02.R026.0

Ausstattung ARC_Schreiner	ARC_Wandbelag	Ausstattung Med.-Tech	Ausstattung HLS
Ausstattung ARC_loses Mobiliar	ARC_Wandverstärkung	Ausstattung Gastronomie	Ausstattung ELT
Bezugsachse/Verweis Katalogblatt. Bezugsachse im Raum ist in Ausführungsplan 1:50 vermaßt!			
Ausstattung Rohrpost			

Symbolik Elektroplanung siehe Legendenplan Elektrotechnik: **ATGA-HGB-CD-LE-000-E_-5-XX**
Symbolik HLS siehe Legendenplan Haustechnik: **ATGA-HGB-CD-LE-000-SW-5-XX**


ALLE MASSE SIND VOR ORT VON DER AUSFÜHRENDEN FIRMA EIGENVERANTWORT-
LICH ZU PRÜFEN UND ABWEICHUNGEN SIND DER BAULEITUNG ANZUZEIGEN!
EINGETRAGENE HÖHENMASSEN BEZIEHEN SICH GRUNDSÄTZLICH AUF OKFFB!

02	07.10.2025	HDR h4a	Allgemeine Anpassungen und Ergänzungen
01	16.12.2024	HDR h4a	Upload Katalogansichten - 2.OG - KW 50, zur Dokumentation
Index	Datum	Gez.	Änderungen

Plannummer: HhAA-HGB-CD-06-057-AW-5-02	Status:
Planinhalt: Wandansicht und Grundriss WC-Anlage Geschäftsführung Wandansicht 06.057 KD.02.R026.0	Index: 02
	Indextatum: 07.10.2025

ARGE TGA	ATGA-HGB-MM-UE-00	Cloud 06.10.2025
Mayer-Vorfelder und Dinkelacker GmbH und Co. KG	MVUD-HGB-MM-UE-00	Cloud 03.10.2025
HT Hospitaltechnik Planungsgesellschaft mbH	HTPG-HGB-MM-HT-00	Cloud 29.09.2025
faktorgrün Landschaftsarchitekten	FGLA-HGB-MM-UE-00	Cloud 02.02.2021

Neubau Flugfeldklinikum Böblingen

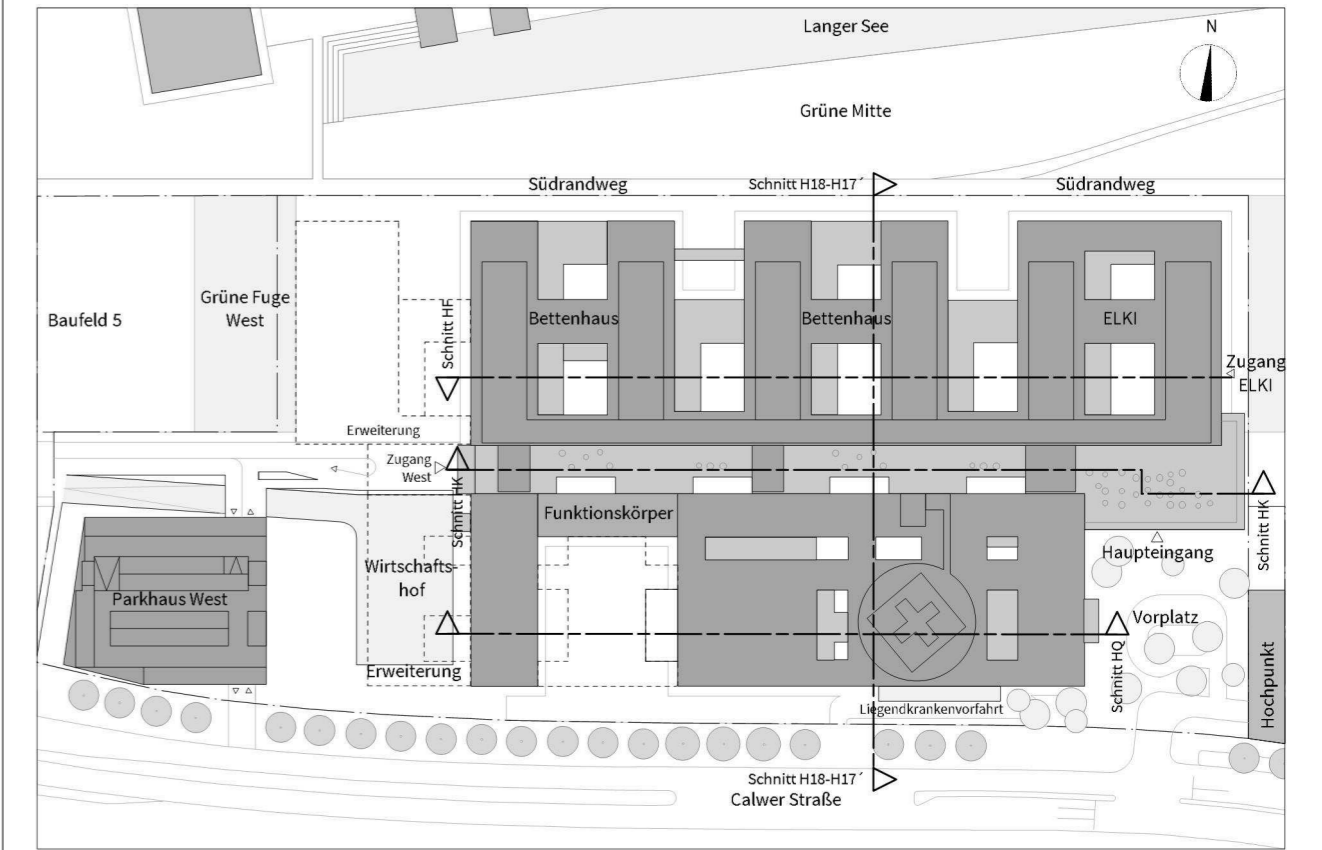

Sämtliche Höhenkoten beziehen sich auf ± 0.00 = 431.50 ue NN.

Bauherr Kreiskliniken Böblingen gGmbH Arthur-Gruber-Straße 70 71065 Sindelfingen	Klinikverbund Südwest
---	--------------------------

Architekt: HDR h4a Danneckerstraße 37 70182 Stuttgart 053301@emeanf.hdrprojects.com	HDR h4a
--	------------------

Fachplaner:

Planinhalt: Wandansicht und Grundriss WC-Anlage Geschäftsführung Wandansicht 06.057 KD.02.R026.0
--

Projekt-Nr. 0533.01	Leistungsphase: Leistungsphase 5	Planerstellung: 04.08.2023	Datum Modellupload:
Maßstab: 1:20	Gefertigt: sh	Gepüft: SAJ	DIN A2 (594x420mm)