



WC Patient AVE
Ebene 3:
KE.03.R023.0

-  Ausstattung ARC_Schreiner
  ARC_Wandbelag
  Ausstattung Med.-Tech
  Ausstattung HLS
- Ausstattung ARC_Joses Mobiliar
 ARC_Wandverstärkung
 Ausstattung Gastronomie
 Ausstattung ELT
- (1:100)-----

 Bezugsachse/Verweis Katalogblatt.

 Bezugsachse im Raum ist in Ausführungsplan 1:50 vermaßt!
- Ausstattung Rohrpost


Symbolik Elektroplanung siehe Legendenplan Elektrotechnik: **ATGA-HGB-CD-LE-000-E_-5-XX**
Symbolik HLS siehe Legendenplan Haustechnik: **ATGA-HGB-CD-LE-000-SW-5-XX**

ALLE MASSE SIND VOR ORT VON DER AUSFÜHRENDEN FIRMA EIGENVERANTWORTLICH ZU PRÜFEN UND ABWEICHUNGEN SIND DER BAULEITUNG ANZUZEIGEN!
EINGETRAGENE HÖHENMASSEN BEZIEHEN SICH GRUNDSÄTZLICH AUF OKFFB!

01	17.12.2024	HDR h4a	Upload Katalogansichten - 3.OG - KW 51, zur Dokumentation
Index	Datum	Gez.	Änderungen

Platznummer HhAA-HGB-CD-06-059-AW-5-01		Status:	
Planinhalt Wandansicht und Grundriss WC Patient AVE Wandansicht 06.059		Index: 01	Indextatum: 17.12.2024
ARGE TGA	ATGA-HGB-MM-UE-00	Cloud 16.12.2024	
Mayer-Vorfelder und Dinkelacker GmbH und Co. KG	MVUD-HGB-MM-UE-00	Cloud 13.12.2024	
HT Hospitaltechnik Planungsgesellschaft mbH	HTPG-HGB-MM-HT-00	Cloud 06.12.2024	
faktorgrün Landschaftsarchitekten	FGLA-HGB-MM-UE-00	Cloud 02.02.2021	

Neubau Flugfeldklinikum Böblingen

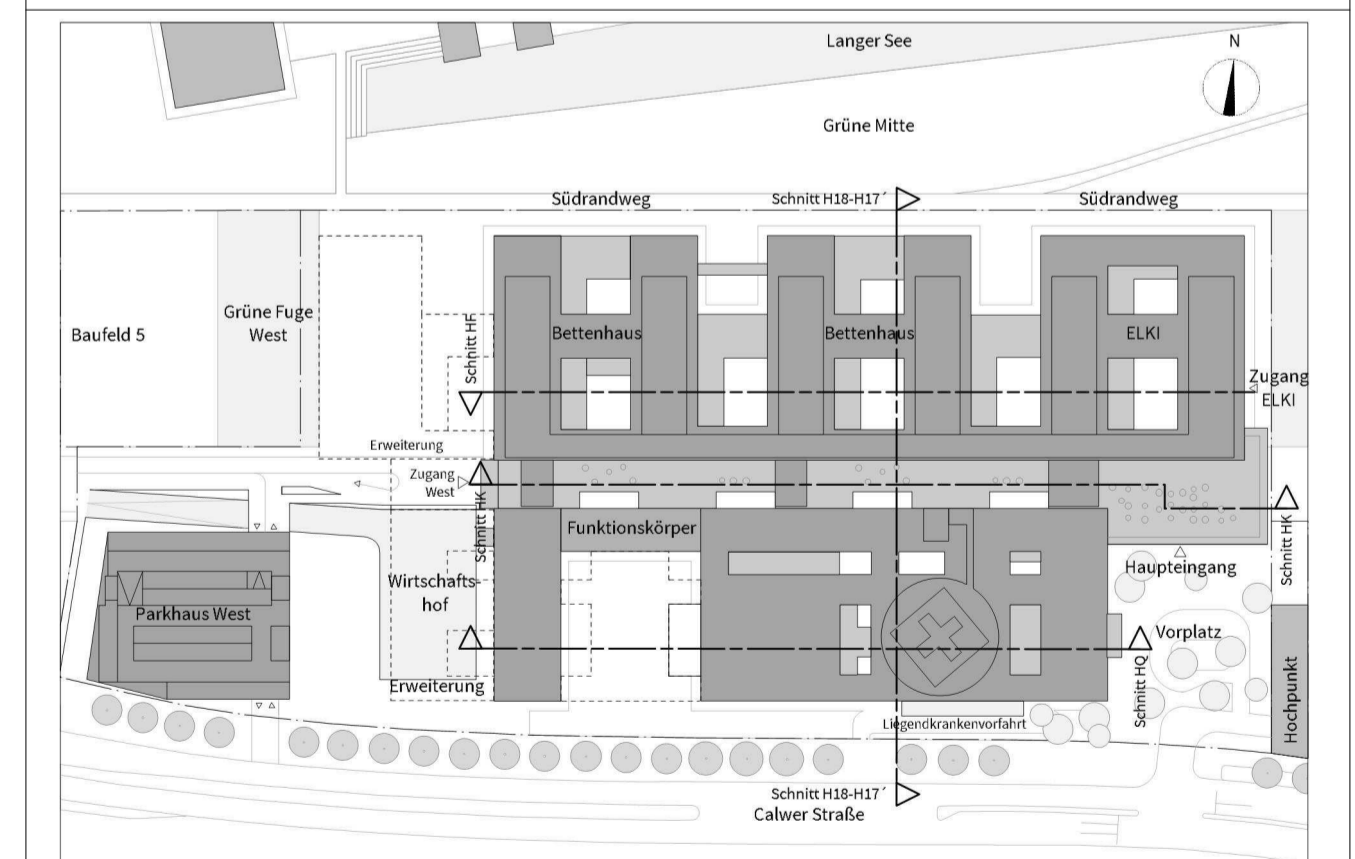

Sämtliche Höhenkoten beziehen sich auf $\pm 0,00 = 431,50$ ue NN.

Bauherr
Kreiskliniken Böblingen gGmbH
Arthur-Gruber-Straße 70 | 71065 Sindelfingen



Architekt:
HDR | h4a
Danneckerstraße 37 | 70182 Stuttgart | 053301@emeanf.hdrprojects.com



Fachplaner:

Planinhalt:
Wandansicht und Grundriss
WC Patient AVE
Wandansicht 06.059

Projekt-Nr.	Leistungsphase:	Planerstellung: 21.12.2022	Datum Modellupdate: 13.12.2024
0533.01	Leistungsphase 5	Maßstab: 1:20	Geprüft: SAJ
DIN A1 (841x594mm)			

DIN A1 (841x594mm)