


LAGEPLAN 1:500



REGELQUERSCHNITT 1:25

Feldweg 1-2
Standard - Regelquerschnitt

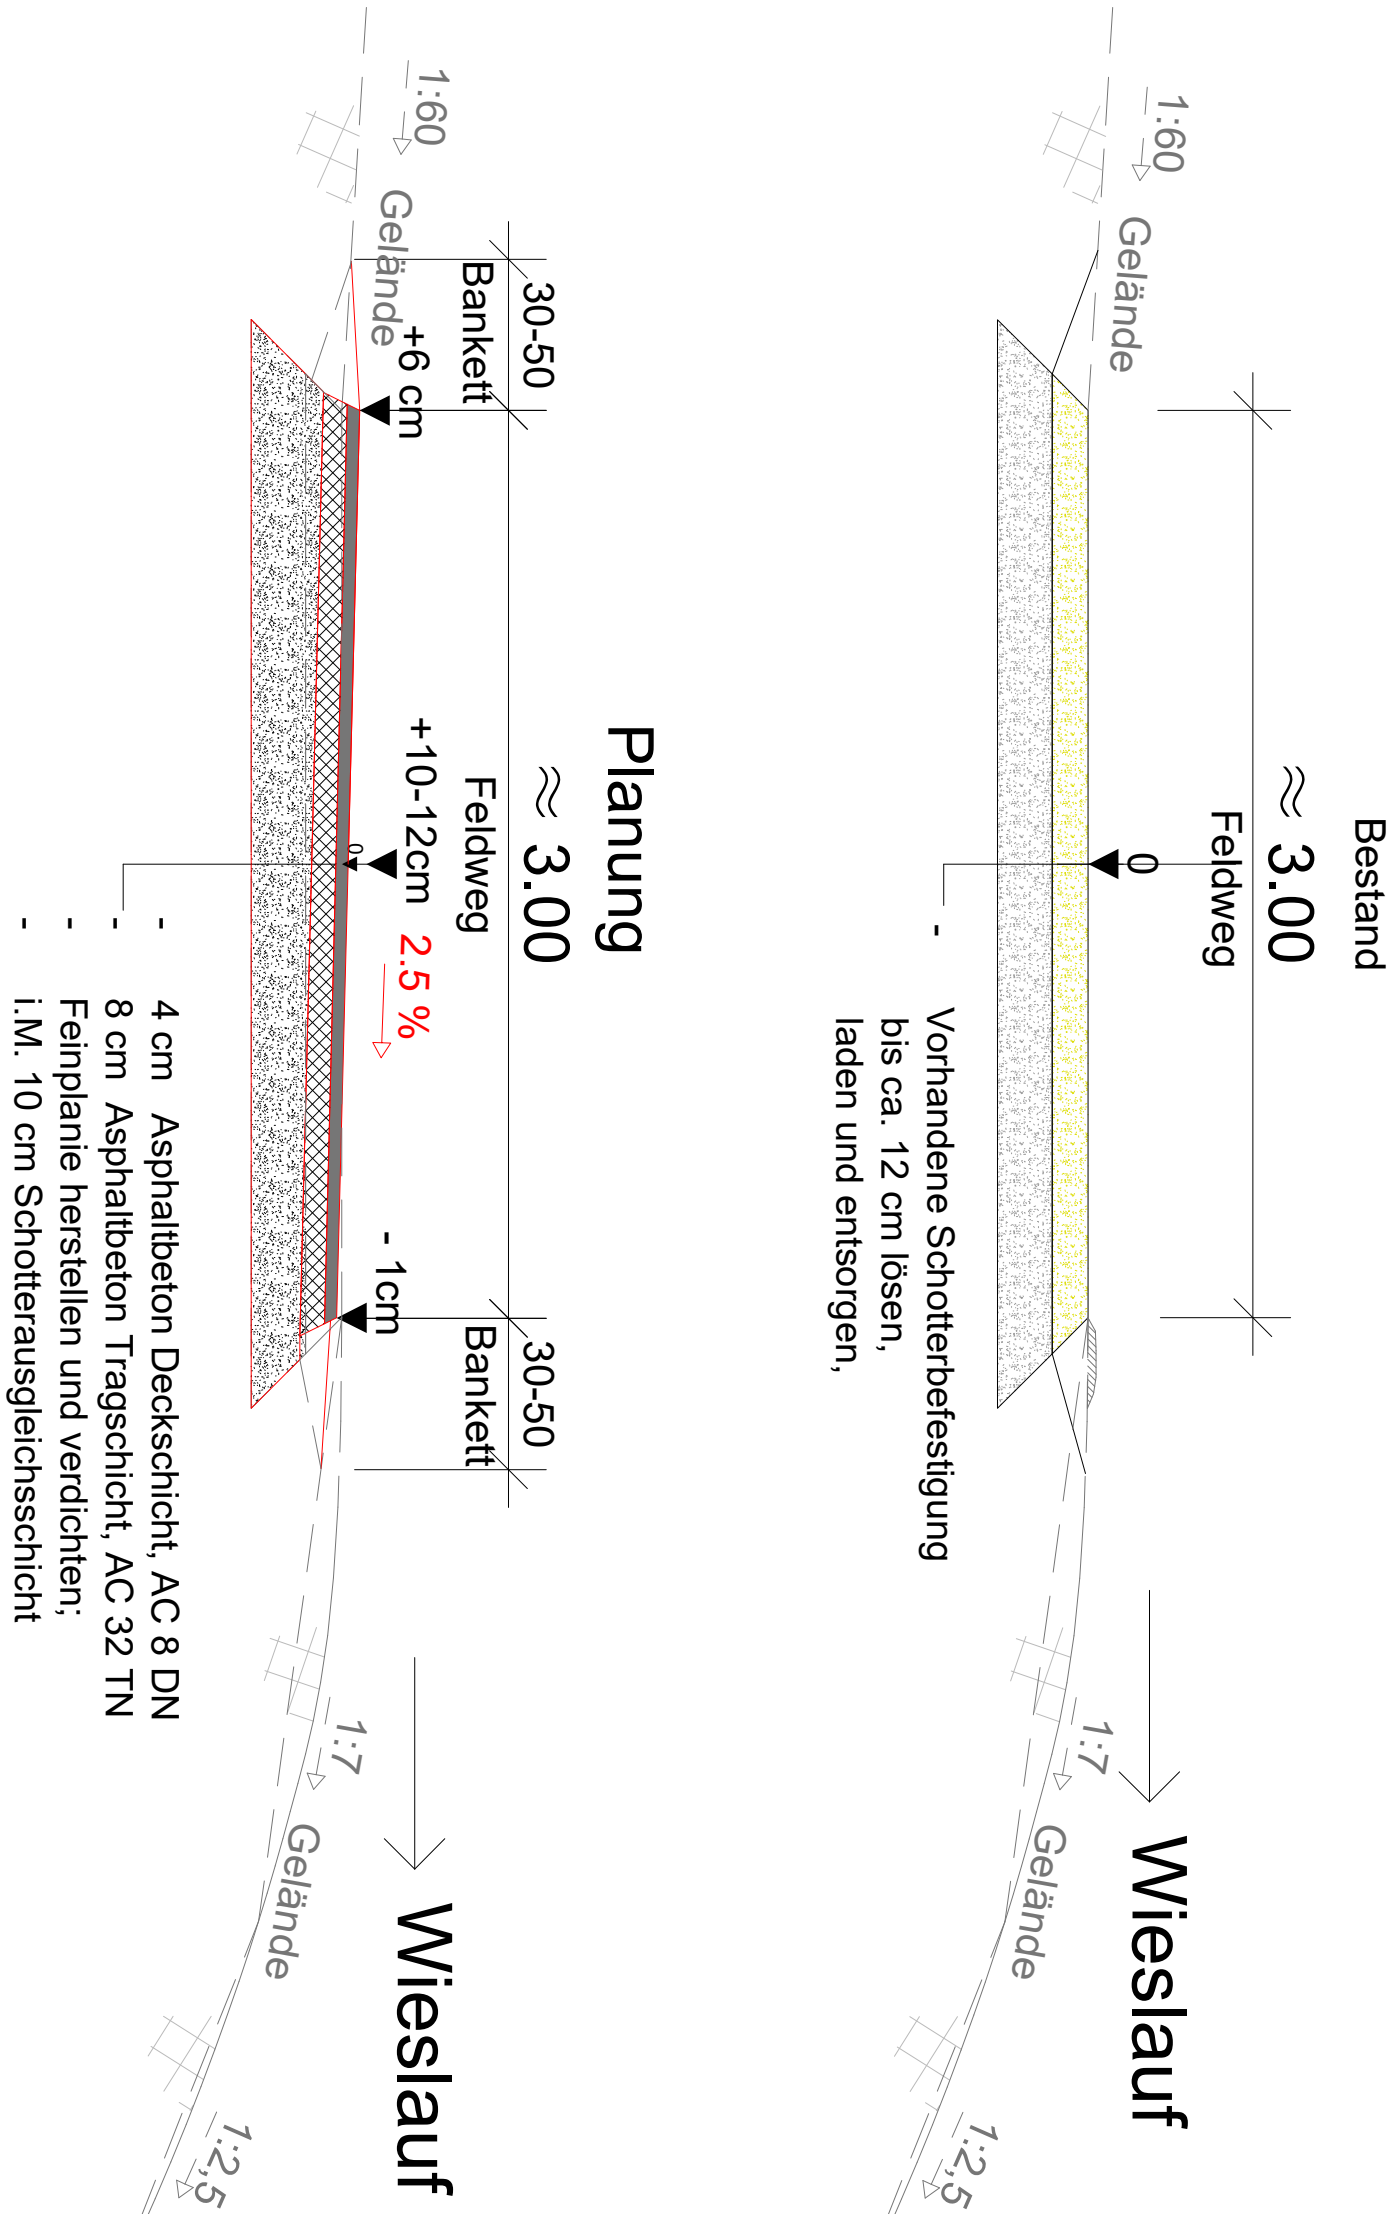

LEGENDE

- Biotope
- VSG Vogel Schutz Gebiet
- Gepflante Feldweg Sanierung
- Vorhandene Schotterweg
- Bestand Asphalt
- Gepflante Tragschicht
- Gepflante Deckschicht

Projekt: Feldwegsanierung 2026 Miedelsbach Feldweg 2 (Flurst. 1875/1)				Bauherr: Stadtverwaltung Schorndorf Fachbereich Infrastruktur Robert-Bosch-Straße 9 - 73614 Schorndorf			
Planungsstand: Ausführungsplanung Lageplan 2				SCHORNDRORF DIE DAHLERSTADT			
				Index-Nr.: 00			
				Platt-Nr.: LP2			
Plangröße: 594 x 841		Bearbeitet: UE		Datum: 10.09.2026			
Maßstab: 1:500 / 1:25		Geprüft: DM		Datum: 11.09.2026			
Auftraggeber: Fachbereich Infrastruktur Stadt Schorndorf				Planverfasser: Fachbereich Infrastruktur Stadt Schorndorf			
Ort, Datum und Unterschrift				Ort, Datum und Unterschrift			