

Zeichenerklärung


best. Mischwasserkanalisation
best. Regenwasserkanalisation

Kanalsanierung

Inlinersanierung
Partielle Sanierung

0 - 5
E / F / A
I
DL
Drainage
bs (...)

Zustandsklasse nach DWA-M 149-3
(0 = sofort, 5 = kein Handlungsbedarf)
Eindr. Wasser / Feuchtigkeit / Wasseraustritt
Inkrustation
Dauerläufer
Bemerkungen
bereits saniert (Kurzliner, Stutzen, ...)

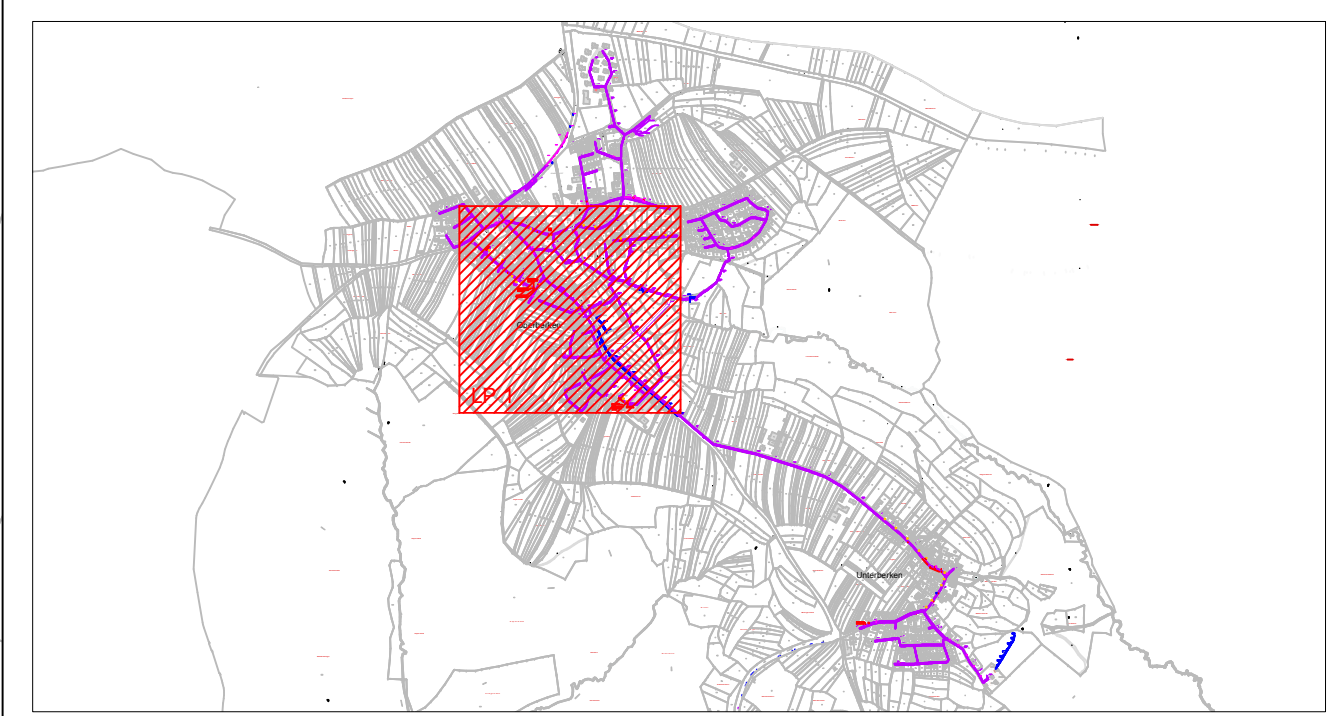

Auftraggeber		Stadtentwässerung Schorndorf Robert-Bosch-Straße 9 73614 Schorndorf Tel. 07181 602-2701, Fax 72701 stadtentwaesserung@schorndorf.de	
Planung			
Nr.	Art der Änderung	Datum	Name
Landkreis	Waiblingen	Plan-Nummer 1	
Stadt	Schorndorf	Plan-Größe: 95,0 x 70,0 cm	
Gemarkung	Oberberken	bearbeitet geprüft	
Stad Schorndorf Kanalsanierung Ober-/Unterberken 2026		Maßstab: 1 : 1000	
Lageplan 1 zur Ausschreibung			
Aufgestellt:		Genehmigt:	
Gesehen:			