


 


<u>FUGENANLAGEAUSBAU:</u>			
<u>Betonoberfläche u.F. DC:</u>	Betonwerkstein	81	83
Tropfenkammer, Fülle	Dünnbetondecke	10 mm	10 mm
WC, Putzraum	Gussasphalt n. Rippengewebe	35 mm	
Lehrküche/Lager	Trittschalldämmung	25 mm	
	Mindestschublage	90 mm	30 mm
<u>Parkett u.F. DC:</u>	Parkett	p1	p3
EUF, Technik	Spechtelung	3 mm	25 mm
Wenig, OT	Gussasphalt n. Rippengewebe	35 mm	5 mm
Küchenrolle	Trittschalldämmung	25 mm	25 mm
Lehrkellereinfahrt	Wärmegrenzschicht	45 mm	45 mm
	Mindestschublage	85 mm	130 mm
<u>Stahlbetondeck. u.F. DC:</u>	Kugellager	k1	k2
OT	Spechtelung	3 mm	3 mm
Reibrast	Gussasphalt n. Rippengewebe	35 mm	
Elektromech., Lager	Trittschalldämmung	25 mm	
	Mindestschublage	73 mm	131 mm
<u>Stoßfuge u.F. DC:</u>	Linoleum	l1	l2
WW, Füllraum	Spechtelung	3 mm	3 mm
Krankenzimmer	Gussasphalt n. Rippengewebe	35 mm	35 mm
	Trittschalldämmung	25 mm	25 mm
	Wärmegrenzschicht	45 mm	55 mm
	Mindestschublage	68 mm	113 mm

LEGENDE:			
	Neu		Staltbeton Neu
	Staltbeton Bestand		Staltbeton alt
	Mauerwerk neu		Mauerwerk alt
	Trockenbau Bestand		Trockenbau neu
			Wand mit Kernloch
			Wand mit Leinwand
			Dämmung neu
Dachfläche			0,02 OK/BR Oberkante Rohwand
Bodenbereich			0,02 OK/FF Oberkante Fertigfußboden
Deckenbereich			0,01 OK/BR Unterseite Rohdecke
Wandbereich			0,01 OK/FF Unterseite Fertigputz
Wandbereich			BRH Brüstungsbleche
Wandbereich			LBHR Isolierte Bauteile aus Holz
Wandbereich			LBWF Isolierte Bauteile aus Stein
Wandbereich			RRB / RGS Rohbauverankerung / Rohdankeverankerung
Wandbereich			FBS / FGS Füllbetondeckung / Füllbetondeckung

[illegible]

Grundriss DG +03 / Bauteil B

AUSFÜHRUNGSPLANUNG

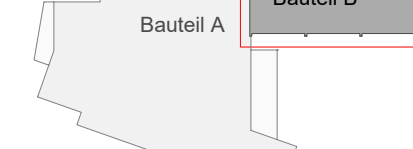PROJECT / BAUSTELLE Generalisierung Hebelschule Hebelstraße 15 79822 Tübingen-Neustadt			
PLANNAME Maleralarbeiten DG		PLAN NR. 863	
MASSSTAB 1:50		DATUM 27.01.2020	
PLANNAME 20087_7912_34.01 Grundriss DG		PZ 34.0 - 863	
PROJEKT NR. 7012		PLANRISSE 91 x 150	
		GEZ. Planungsbüro AB3	
		TB 119124132/153/73/0281/050/	
BAUHER: Sied Tübing-Neustadt Bauherr Anzecher Hebelstraße 24 79822 Tübingen-Neustadt Tel. 07651 206-0 Mail: Bauherr-E-Mail		PLANER/ERASSER: ARCHITECTURBÜRO AN DER MILCHSTRASSE Pflanz - Tonders-Dröber Milner 3 79089 Freiburg info@architekturbuero.de	