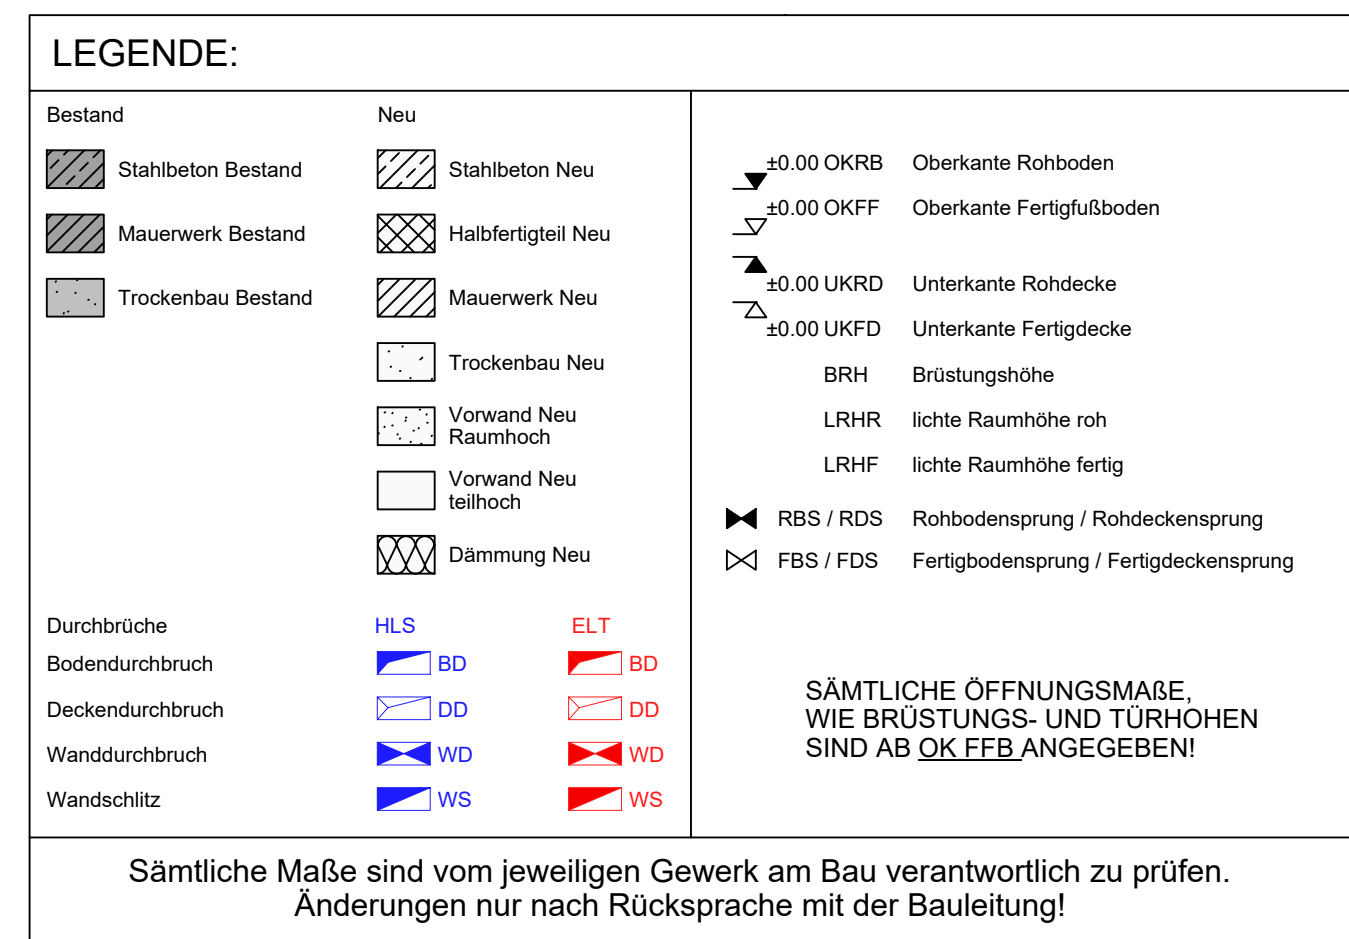
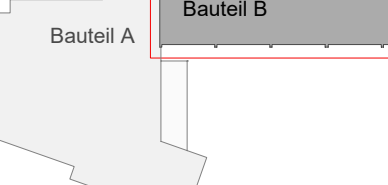


[illegible]

AUSFÜHRUNGSPLANUNG

PROJEKT / BAUSTELLE Generalsanierung Hebelschule Hebelstraße 15 70822 Trissle-Neustadt			
PLANNUMMER: Malerarbeiten EG	PLANNR.: 909	MASSSTAB: 1:50	
PLANNAME: 201030_7012_27.04.Grundriss EG	DATUM: 20.03.2028	ZEIT: 17. - 009	
PROJEKT NR.: 7012	PLANGRÖSSE: 841 X 170	GEZ: Planungsbüro ABMO	
TB 118/124/123/173/161/161/10/10/10/10			
BAUFÜHRER: Bauf. Trissle - Neustadt Bauführer Assen		ARCHITECTURABSEITER: PLANCKENTURBÜRO AN DER MILCHSTRASSE Finken - Trissle-Ötting - Albstadt - Pottsch Möhrke 3 70900 Freiburg Fon 0761 - 479 80 05 info@planckenturbo.de	

 Fensterbank durchgehend