



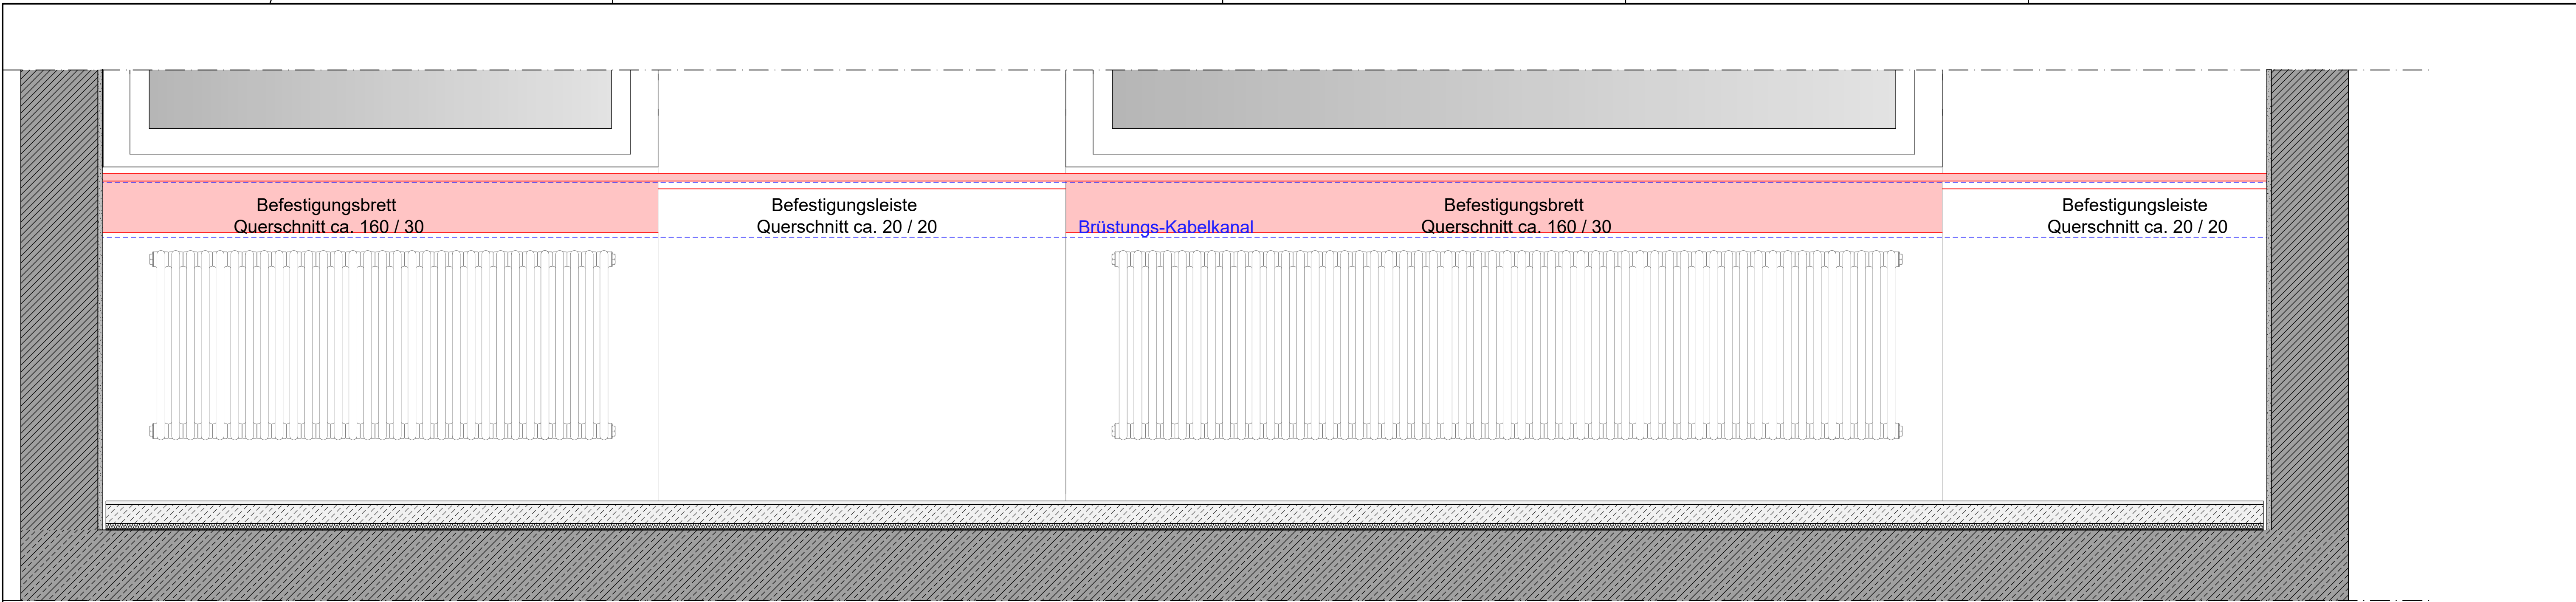


Ansicht Neubau
M 1:10

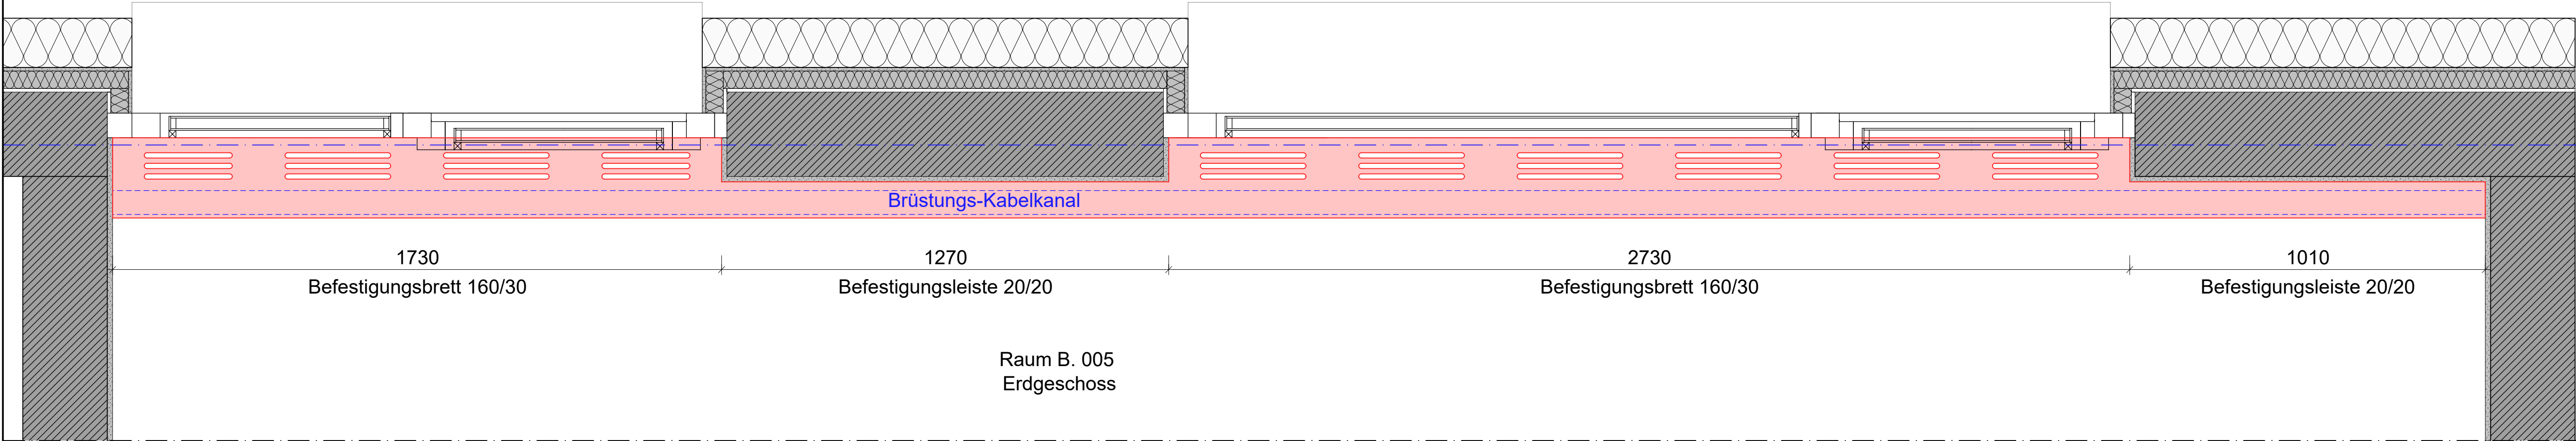


Raum B. 005
Erdgeschoss

Grundriss
M 1:10

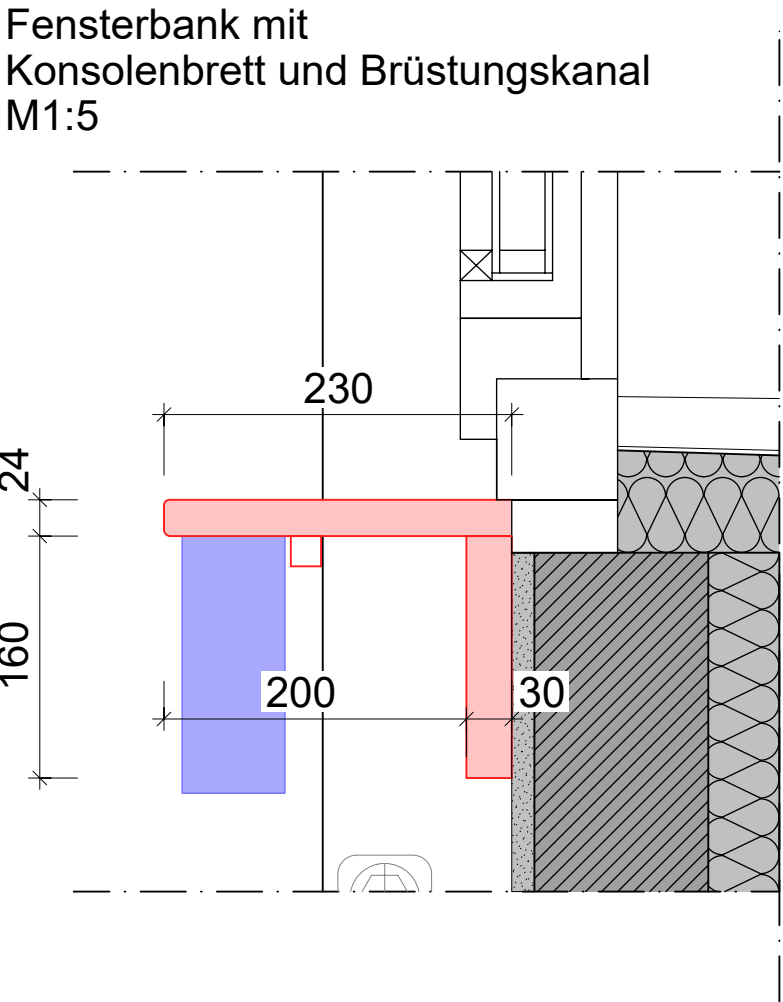

Fensterbank mit
Konsolenbrett und Brüstungskanal
M1:5

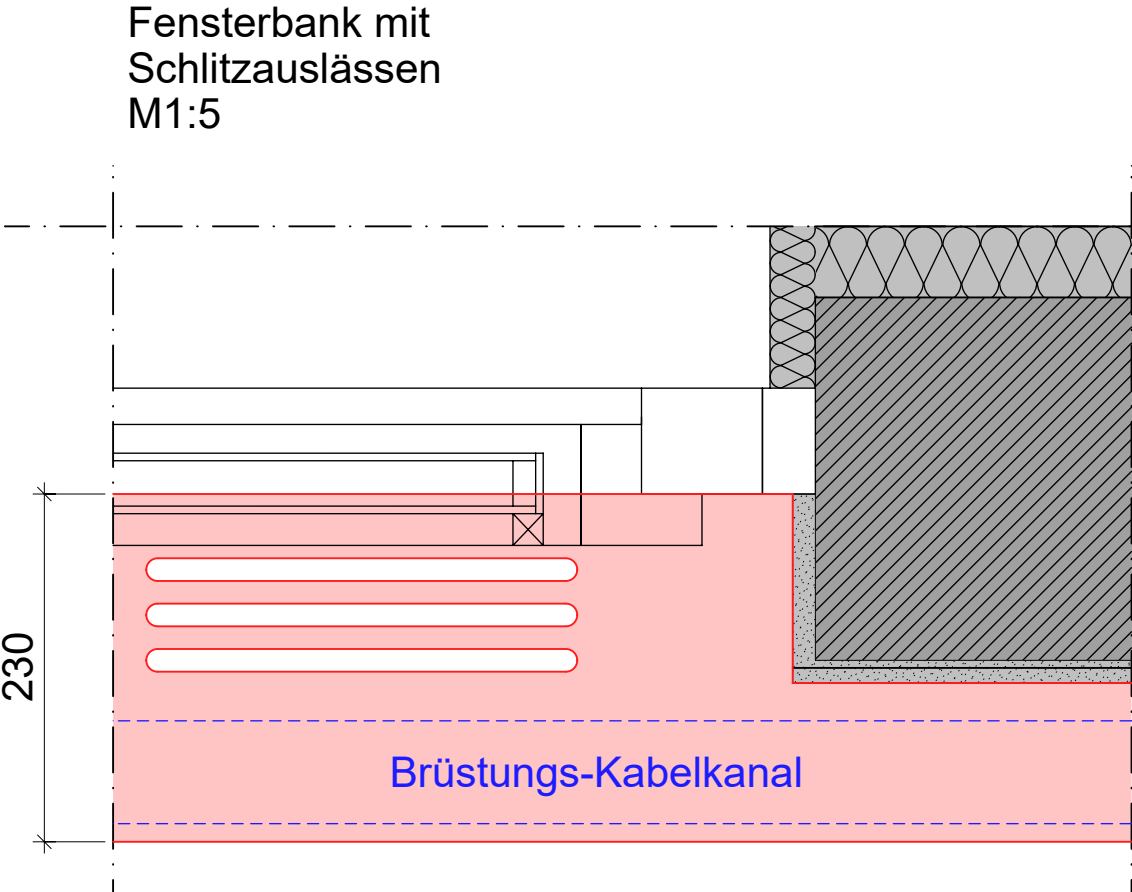

Fensterbank mit
Schlitzauslässen
M1:5

PLANÄNDERUNGEN:			
Index	Datum	Änderungsbeschreibung	Gez.
01	20.10.26	Ausführungsplanung	AbM

AUSFÜHRUNGSPLANUNG	
Fensterbänke Nordseite - Brüstungskanal -	
Generalsanierung Hebelschule Hebelstraße 15 79822 Titisee-Neustadt	
GEMARKUNG: Neustadt	FLURSTÜCKNR.: 641/3
BAUHERR: Stadt Titisee- Neustadt Bauherr Anschrift Plauenstraße 2-4 79822 Titisee-Neustadt Tel. 07651 206-0 Mail: Bauherr E-Mail	
PLANVERFASSER: ARCHITEKTURBÜRO AN DER MILCHSTRASSE Franken · Tröndlin-Ehrler · Albanbauer · PartmbB Milchstr. 3 Fon: 0761 - 479 805 0 79098 Freiburg info@milchstrasse3.de	
PLANGRÖSSE: 594 X 841	GEZ.: AbM
TB: 6016	
DATUM: 20.10.2026	MASSSTAB: 1:10 + 1:5
PLANNAME: AASD BN- 693-V1 Fensterbänke Nordseite Brüstungsk	PZ: Fens - 693
PROJEKT NR.: 7012	PLAN NR.: 693-V1