


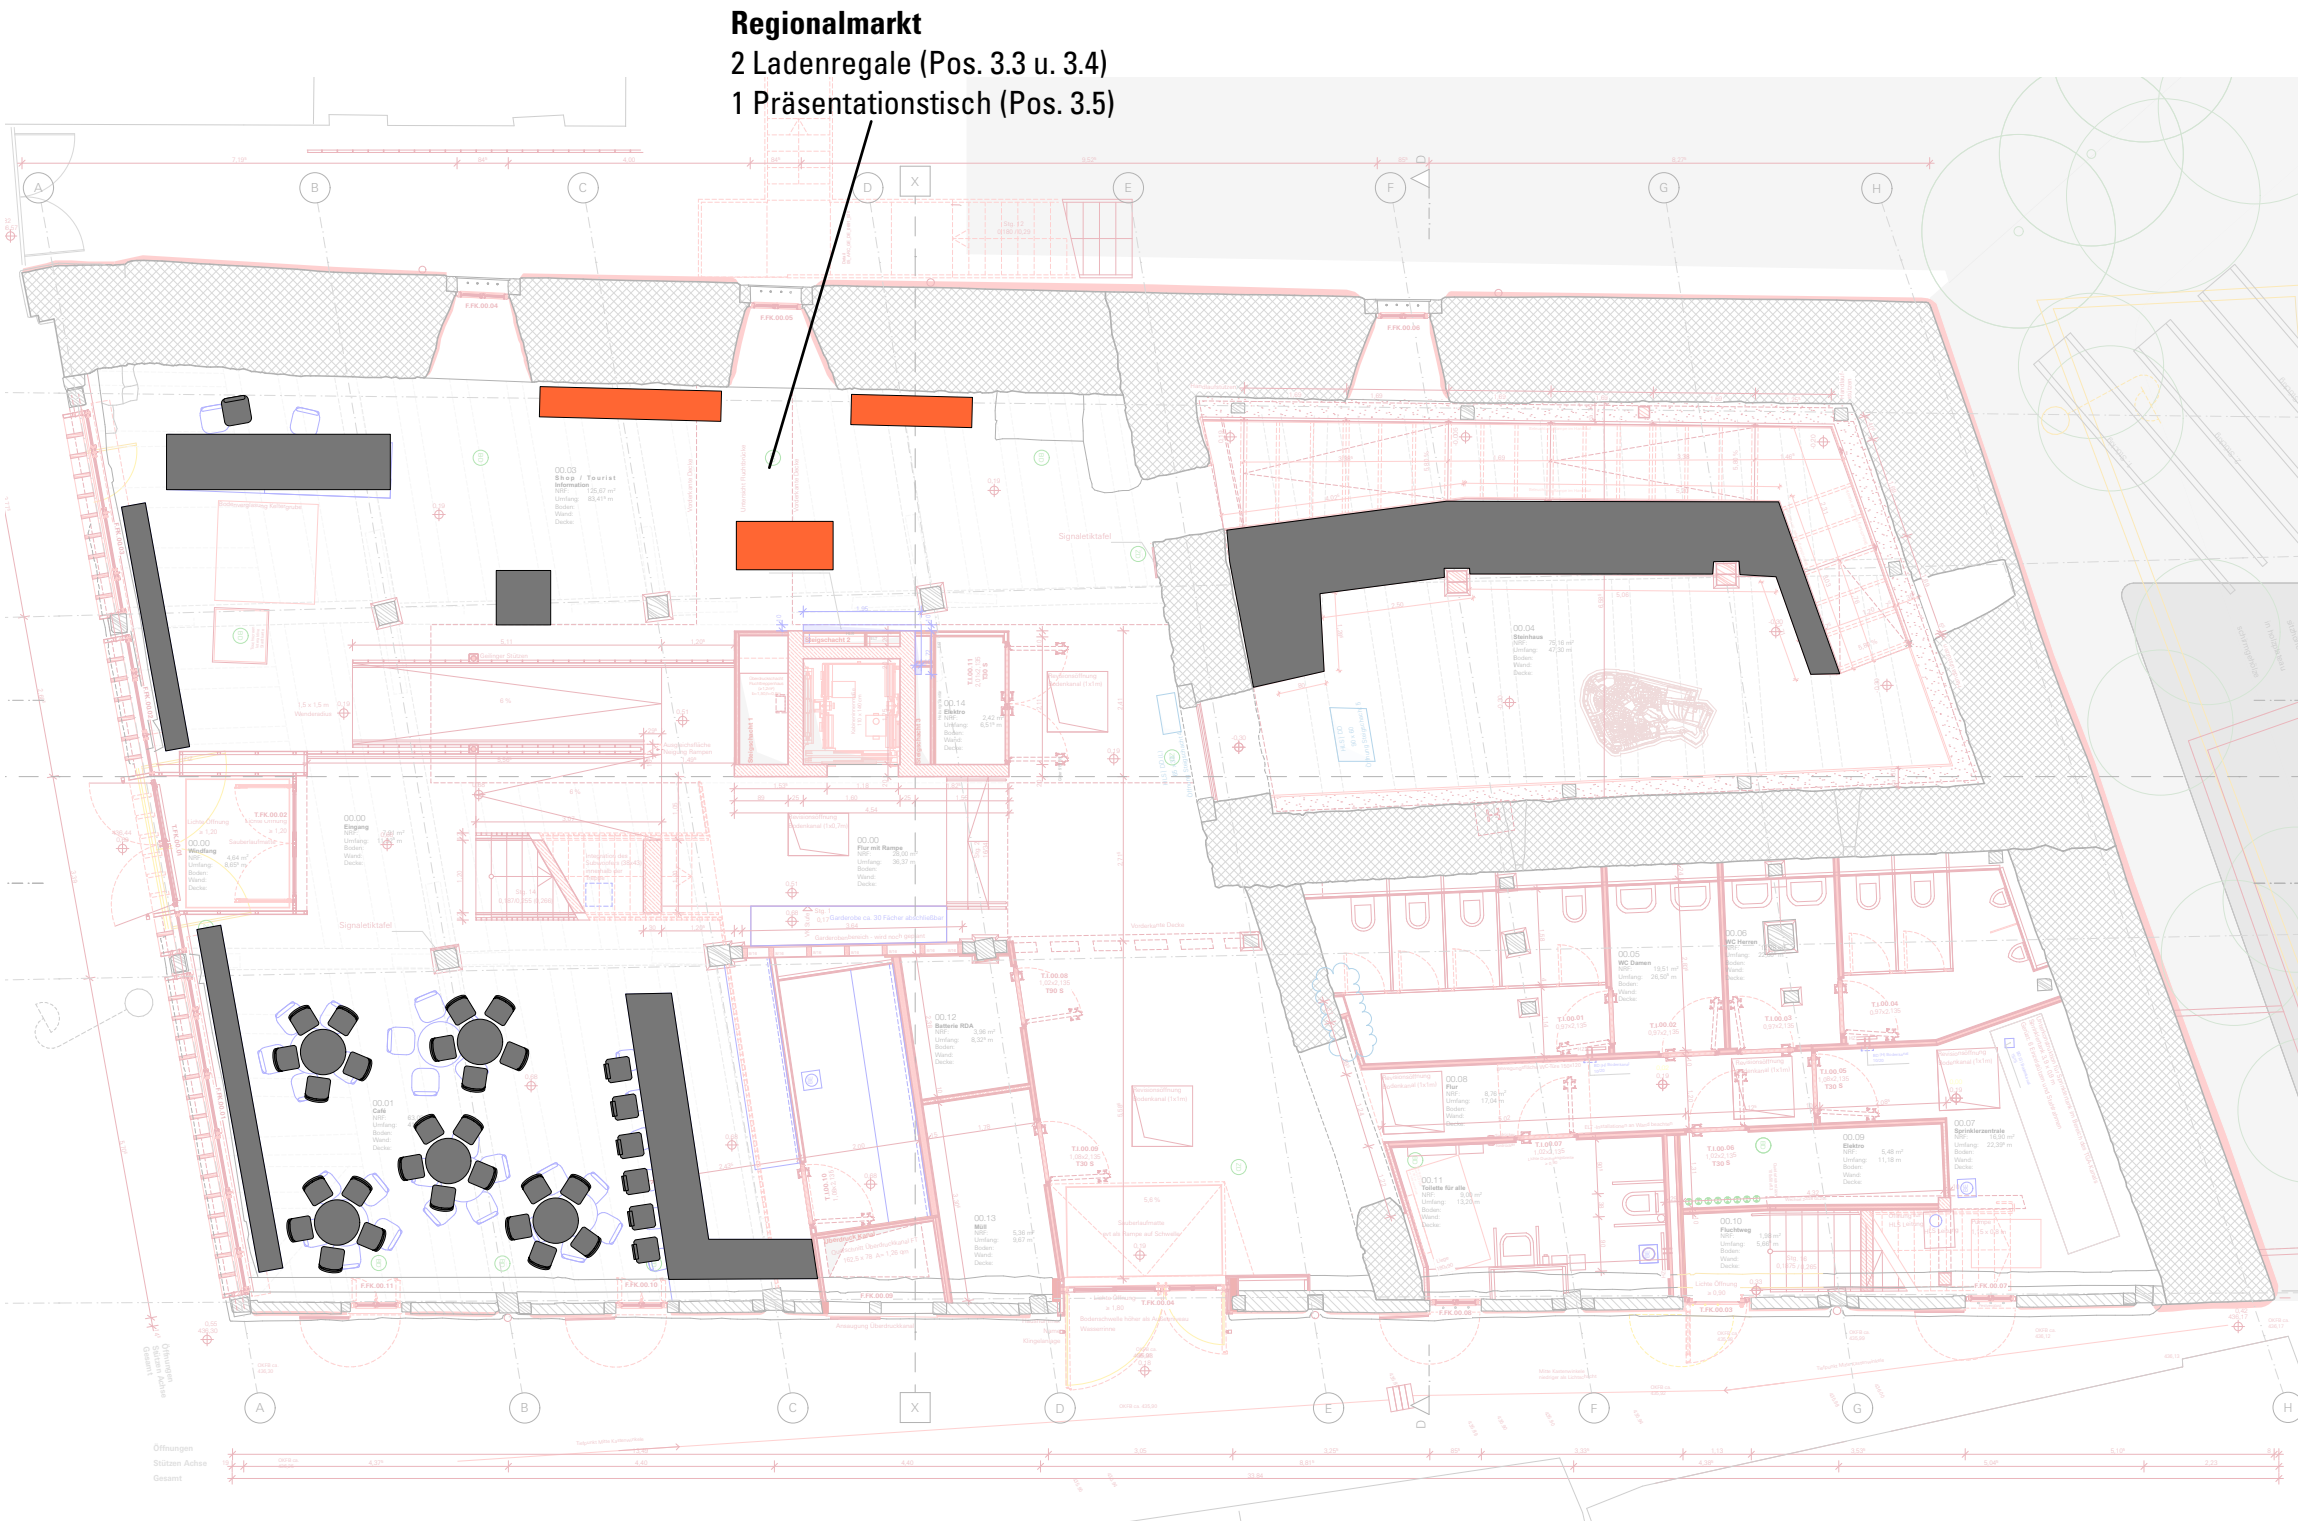

- ☐ AUSSTELLUNG
- ☐ LICHT
- ☐ MEDIEN
- ☐ ARCHITEKTUR
- ☐ GRAFIK
- ☐ TECHNIK

ÄNDERUNGSVERMERK

Ind.	Datum	gez.	Änderung
f			
e			
d			
c			
b			
a			

Sämtliche Maße sind vom Auftragnehmer verantwortlich zu prüfen und mit den örtlichen Gegebenheiten zu vergleichen. Massunstimmigkeiten sind sofort mit dem Gestalter zu klären. Bei der Bauausführung sind die Planungen der Fachplaner zu beachten. Firmendetails und Ausführungszeichnungen gelten nur mit dem Freigabevermerk des Gestalters.

PROJEKT TITEL
FRUCHTKASTEN / HERRENBERG

lose Möblierung
Grundriss EG

Bauherr

STADT HERRENBERG
Marktplatz 5
71083 Herrenberg | D
T. 07032 924 315
e.hocke@herrenberg.com


**Planung
Ausstellung
Szenographie**

ATELIER BRÜCKNER GMBH
Krefelder Strasse 32
70376 Stuttgart | Germany
T. +49 711 5000 77 128
fkh-ausstellung@atelier-brueckner.com

Plangrösse	Masstab	Einheit	Gez.
DIN A3	1:125	mm	sg

Dateiname
FKH_ATB_G_05_lose_Möblierung

Datum	Leistungsphase		
08.09.2026	5		
Projektkürzel	Planart	Lfd.Nr.	Index
FKH_ATB	G	05	00

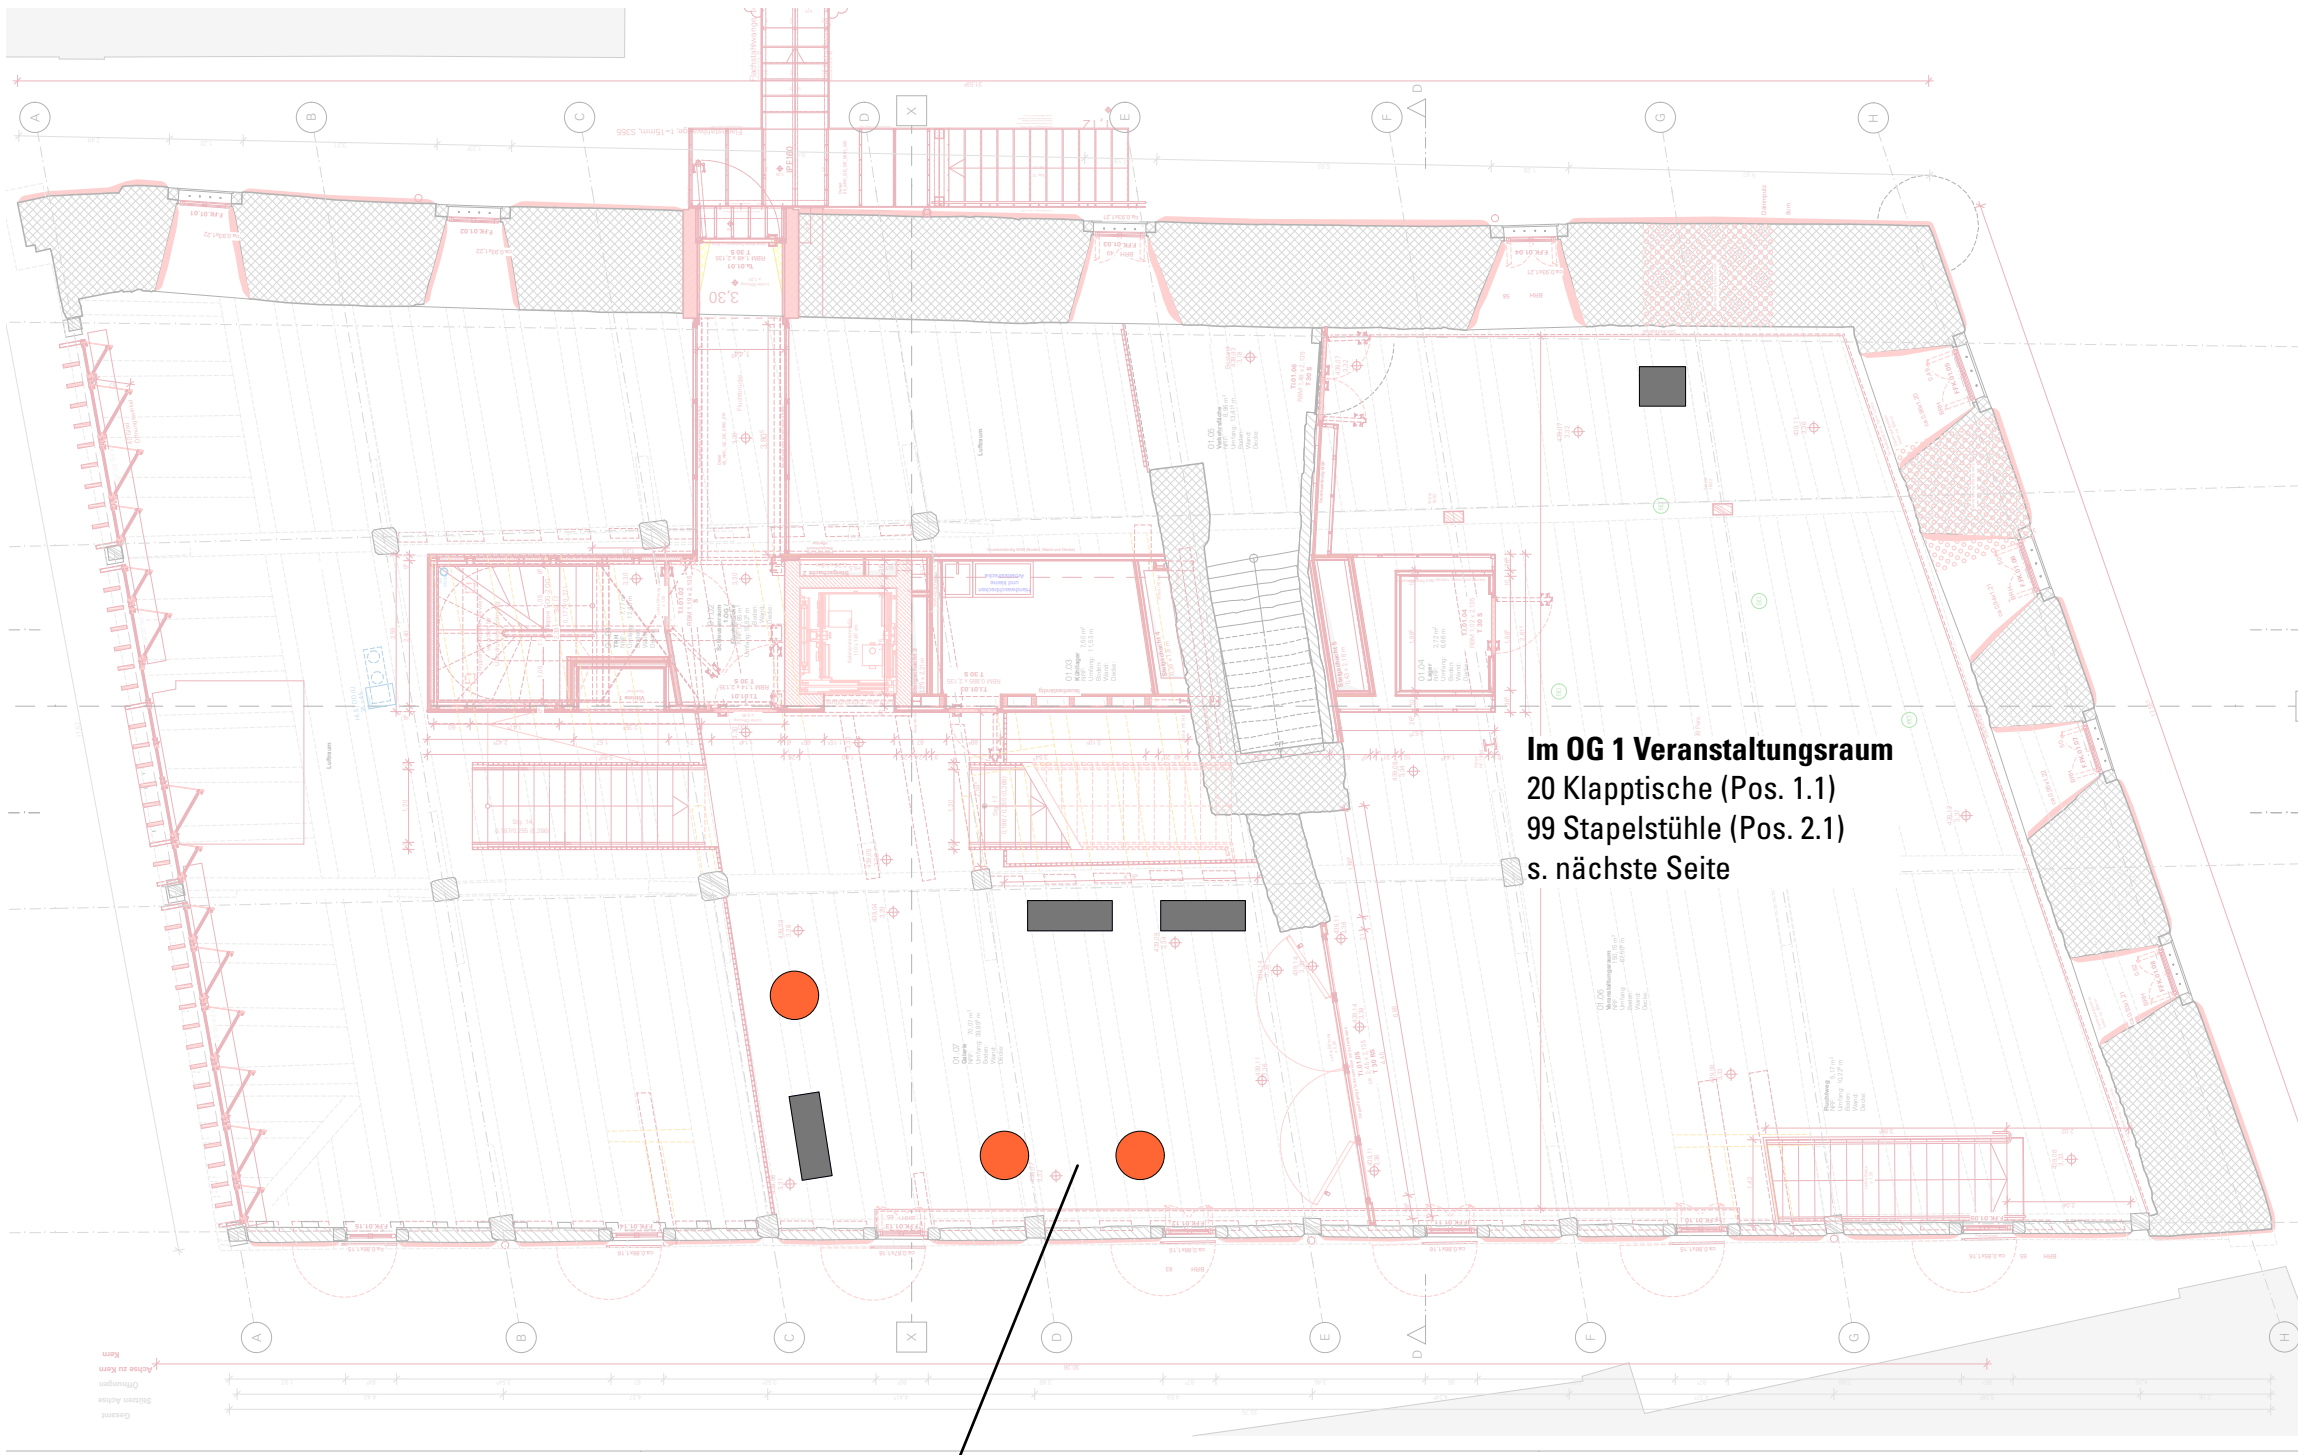

Galerie
3 höhenverstellbare Tische (Pos. 1.5)

- bauseits Bestand
- bauseits optional
- LV-Position

- AUSSTELLUNG
- LICHT
- MEDIEN
- ARCHITEKTUR
- GRAFIK
- TECHNIK

ÄNDERUNGSVERMERK

Ind.	Datum	gez.	Änderung
f			
e			
d			
c			
b			
a			

Sämtliche Maße sind vom Auftragnehmer verantwortlich zu prüfen und mit den örtlichen Gegebenheiten zu vergleichen. Massunstimmigkeiten sind sofort mit dem Gestalter zu klären. Bei der Bauausführung sind die Planungen der Fachplaner zu beachten. Firmendetails und Ausführungszeichnungen gelten nur mit dem Freigabevermerk des Gestalters.

PROJEKT TITEL
FRUCHTKASTEN / HERRENBERG

lose Möblierung
Grundriss OG1

Bauherr
STADT HERRENBERG
Marktplatz 5
71083 Herrenberg | D
T. 07032 924 315
e.hocke@herrenberg.com





Planung
Ausstellung
Szenographie
ATELIER BRÜCKNER GMBH
Krefelder Strasse 32
70376 Stuttgart | Germany
T. +49 711 5000 77 128
fkh-ausstellung@atelier-brueckner.com

Plangröße	Massstab	Einheit	Gez.
DIN A3	1:125	mm	sg

Dateiname
FKH_ATB_G_05_lose_Möblierung

Datum	Leistungsphase		
08.09.2026	5		
Projektkürzel	Planart	Lfd.Nr.	Index
FKH_ATB	G	05	00

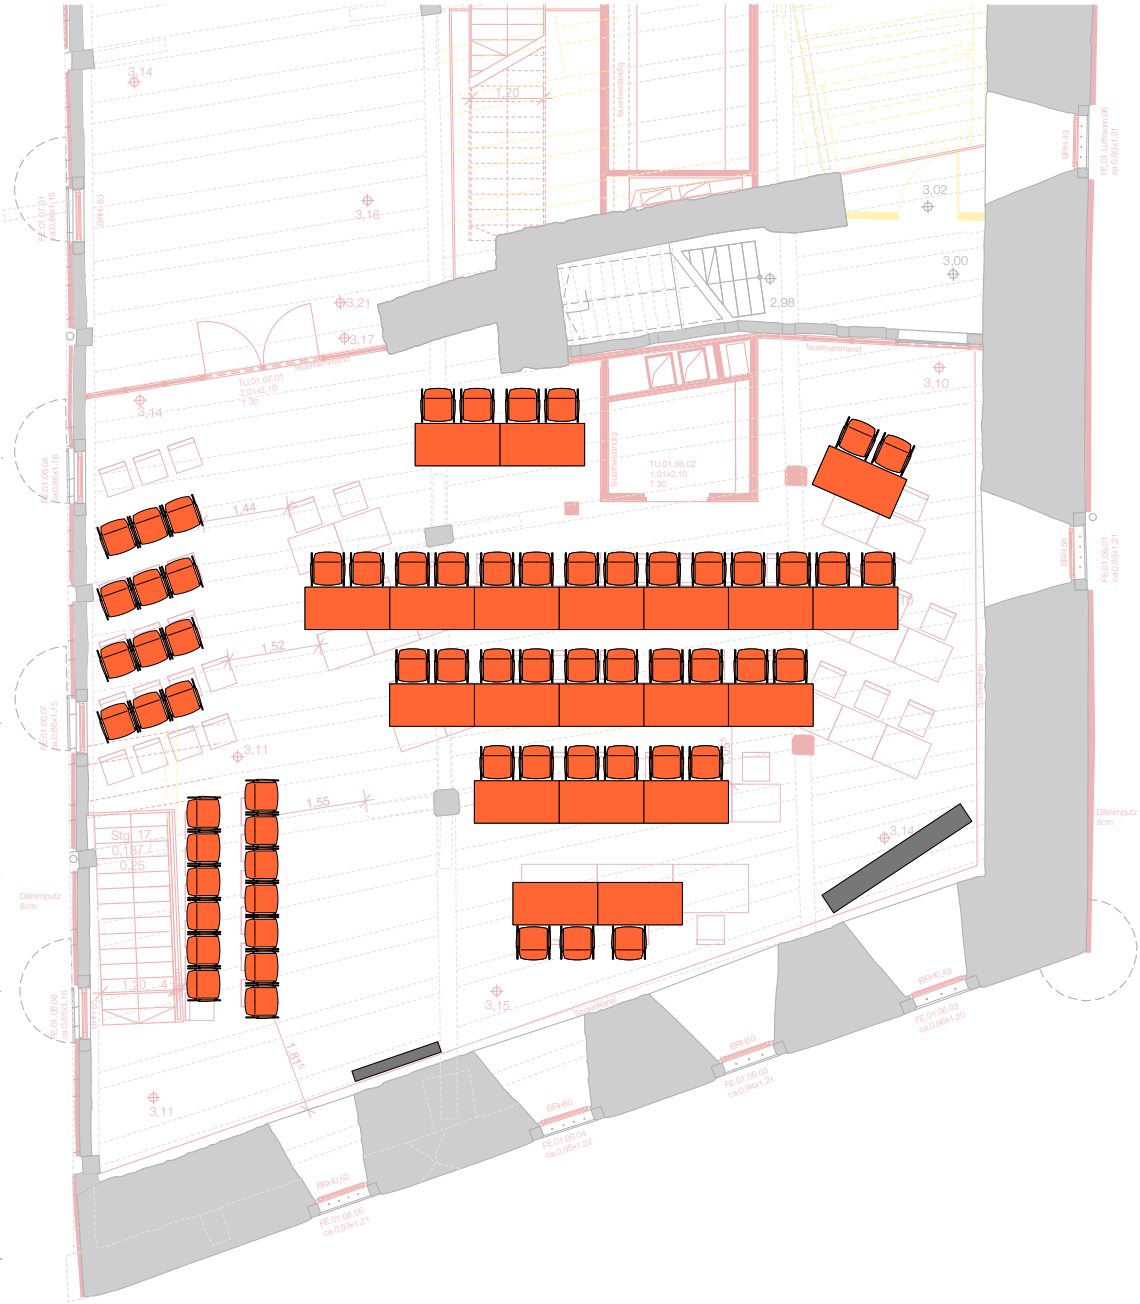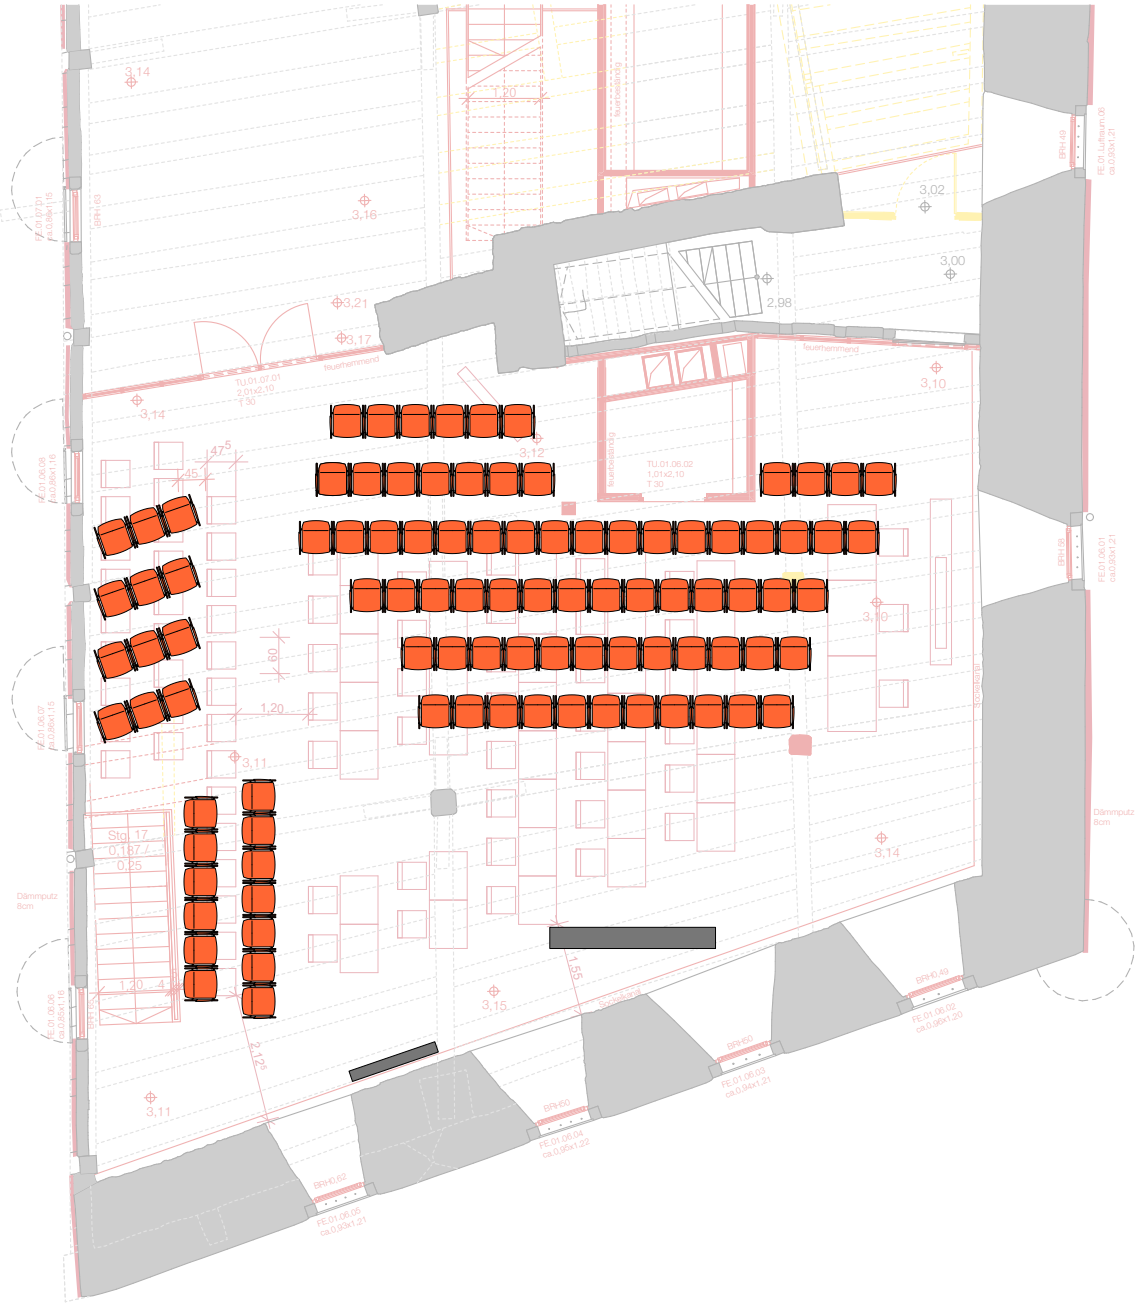

- bauseits Bestand
- bauseits optional
- LV-Position

- AUSSTELLUNG
- LICHT
- MEDIEN
- ARCHITEKTUR
- GRAFIK
- TECHNIK

ÄNDERUNGSVERMERK

Ind.	Datum	gez.	Änderung
f			
e			
d			
c			
b			
a			

Sämtliche Maße sind vom Auftragnehmer verantwortlich zu prüfen und mit den örtlichen Gegebenheiten zu vergleichen. Massunstimmigkeiten sind sofort mit dem Gestalter zu klären. Bei der Bauausführung sind die Planungen der Fachplaner zu beachten. Firmendetails und Ausführungszeichnungen gelten nur mit dem Freigabevermerk des Gestalters.

PROJEKT TITEL
FRUCHTKASTEN / HERRENBERG

lose Möblierung
Grundriss OG1

Bauherr	STADT HERRENBERG Marktplatz 5 71083 Herrenberg I D T. 07032 924 315 e.hocke@herrenberg.com	Herrenberg die mitmachstadt
---------	--	--------------------------------

Planung Ausstellung Szenographie	ATELIER BRÜCKNER GMBH Krefelder Strasse 32 70376 Stuttgart I Germany T. +49 711 5000 77 128 fkh-ausstellung@atelier-brueckner.com
--	---

Plangröße DIN A3	Massstab 1:125	Einheit mm	Gez. sg
---------------------	-------------------	---------------	------------

Dateiname
FKH_ATB_G_05_lose_Möblierung


Datum 08.09.2026	Leistungsphase 5	Lfd.Nr. 05	Index 00
Projektkürzel FKH_ATB	Planart G		

FRUCHTKASTEN HERRENBERG

Lose Möblierung

Grundriss OG2

M 1:125

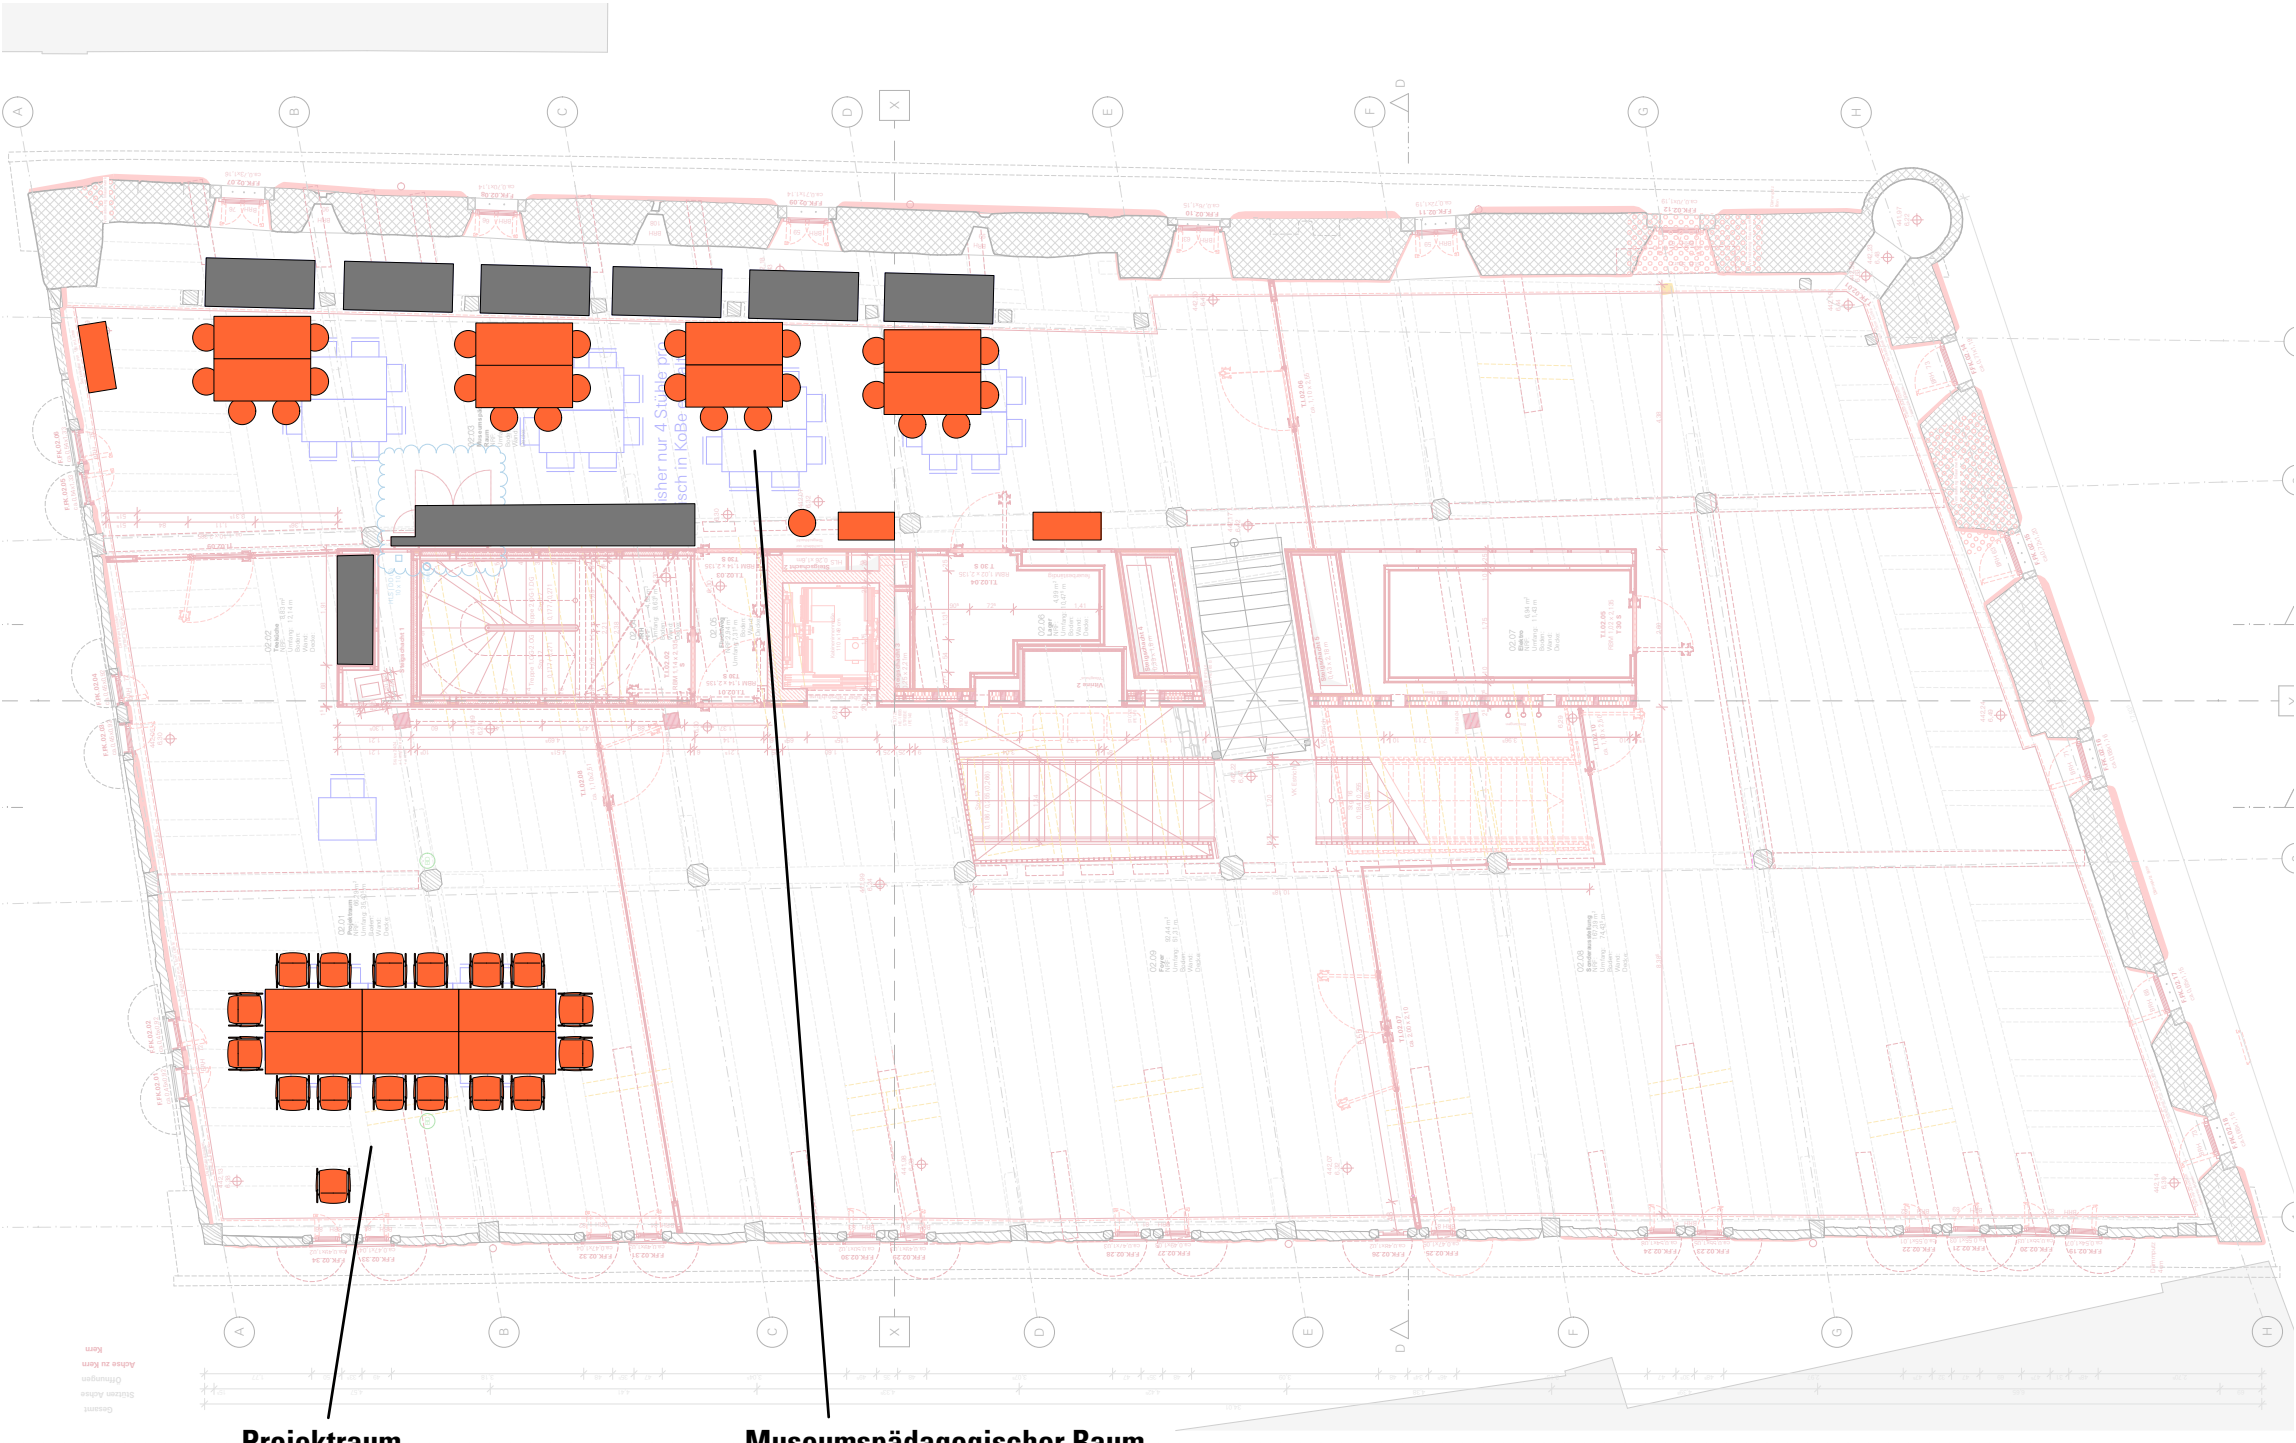

Projektraum
6 Klappische (Pos. 1.2)
17 Stapelstühle (Pos. 2.1)

Museumspädagogischer Raum
8 Klappische (Pos. 1.3)
25 Hocker (Pos. 2.4)
1 Regal (Pos. 3.1)
2 Sideboards (Pos. 3.2)

- bauseits Bestand
- bauseits optional
- LV-Position

ATELIER BRÜCKNER

- AUSSTELLUNG
- LICHT
- MEDIEN
- ARCHITEKTUR
- GRAFIK
- TECHNIK

ÄNDERUNGSVERMERK

Ind.	Datum	gez.	Änderung
f			
e			
d			
c			
b			
a			

Sämtliche Maße sind vom Auftragnehmer verantwortlich zu prüfen und mit den örtlichen Gegebenheiten zu vergleichen. Massunstimmigkeiten sind sofort mit dem Gestalter zu klären. Bei der Bauausführung sind die Planungen der Fachplaner zu beachten. Firmendetails und Ausführungszeichnungen gelten nur mit dem Freigabevermerk des Gestalters.

PROJEKT TITEL

FRUCHTKASTEN / HERRENBERG

lose Möblierung

Grundriss OG 2

Bauherr

STADT HERRENBERG
Marktplatz 5
71083 Herrenberg | D
T. 07032 924 315
e.hocke@herrenberg.com

Planung
Ausstellung
Szenographie

ATELIER BRÜCKNER GMBH
Krefelder Strasse 32
70376 Stuttgart | Germany
T. +49 711 5000 77 128
fkh-ausstellung@atelier-brueckner.com

Plangröße	Masstab	Einheit	Gez.
DIN A3	1:125	mm	sg

Dateiname

FKH_ATB_G_05_lose_Möblierung


Datum	Leistungsphase		
09.09.2026	5		
Projektkürzel	Planart	Lfd.Nr.	Index
FKH_ATB	G	05	00

FRUCHTKASTEN HERRENBERG

Lose Möblierung

Grundriss DG1

M 1:125

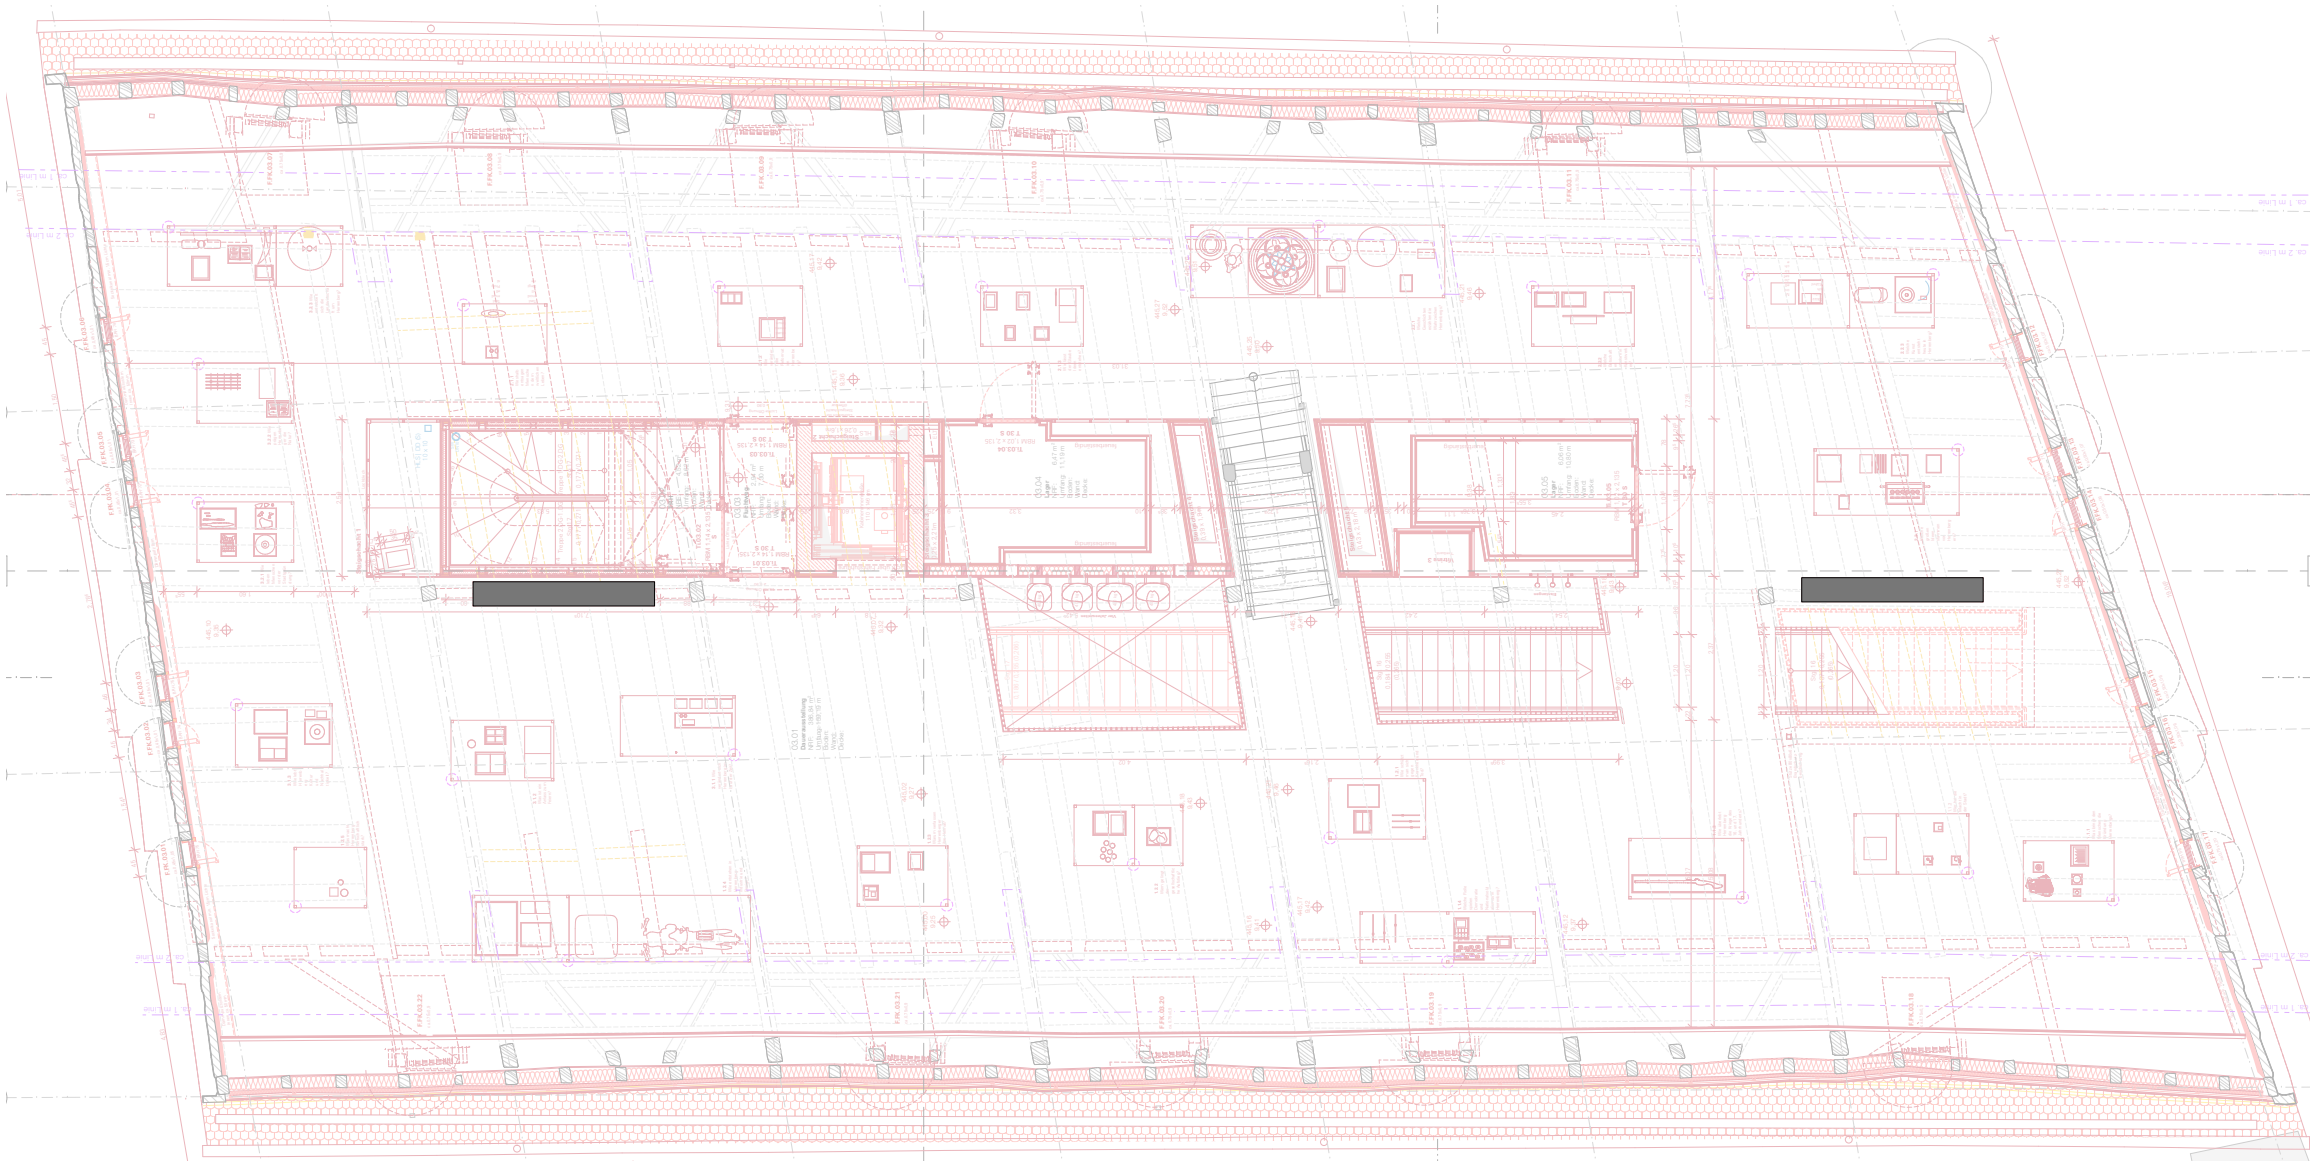

- bauseits Bestand
- bauseits optional
- LV-Position

ATELIER BRÜCKNER

- AUSSTELLUNG
- LICHT
- MEDIEN
- ARCHITEKTUR
- GRAFIK
- TECHNIK

ÄNDERUNGSVERMERK

Ind.	Datum	gez.	Änderung
f			
e			
d			
c			
b			
a			

Sämtliche Maße sind vom Auftragnehmer verantwortlich zu prüfen und mit den örtlichen Gegebenheiten zu vergleichen. Massunstimmigkeiten sind sofort mit dem Gestalter zu klären. Bei der Bauausführung sind die Planungen der Fachplaner zu beachten. Firmendetails und Ausführungszeichnungen gelten nur mit dem Freigabevermerk des Gestalters.

PROJEKT TITEL

FRUCHTKASTEN / HERRENBERG

lose Möblierung

Grundriss DG1

Bauherr

STADT HERRENBERG
Marktplatz 5
71083 Herrenberg | D
T. 07032 924 315
e.hocke@herrenberg.com

Herrenberg
die *mitemäcks*stadt

Planung
Ausstellung
Szenographie


ATELIER BRÜCKNER GMBH
Krefelder Strasse 32
70376 Stuttgart | Germany
T. +49 711 5000 77 128
fkh-ausstellung@atelier-brueckner.com

Plangröße	Massstab	Einheit	Gez.
DIN A3	1:125	mm	sg

Dateiname

FKH_ATB_G_05_lose_Möblierung

Datum	Leistungsphase		
08.09.2026	5		
Projektkürzel	Planart	Lfd.Nr.	Index
FKH_ATB	G	05	00

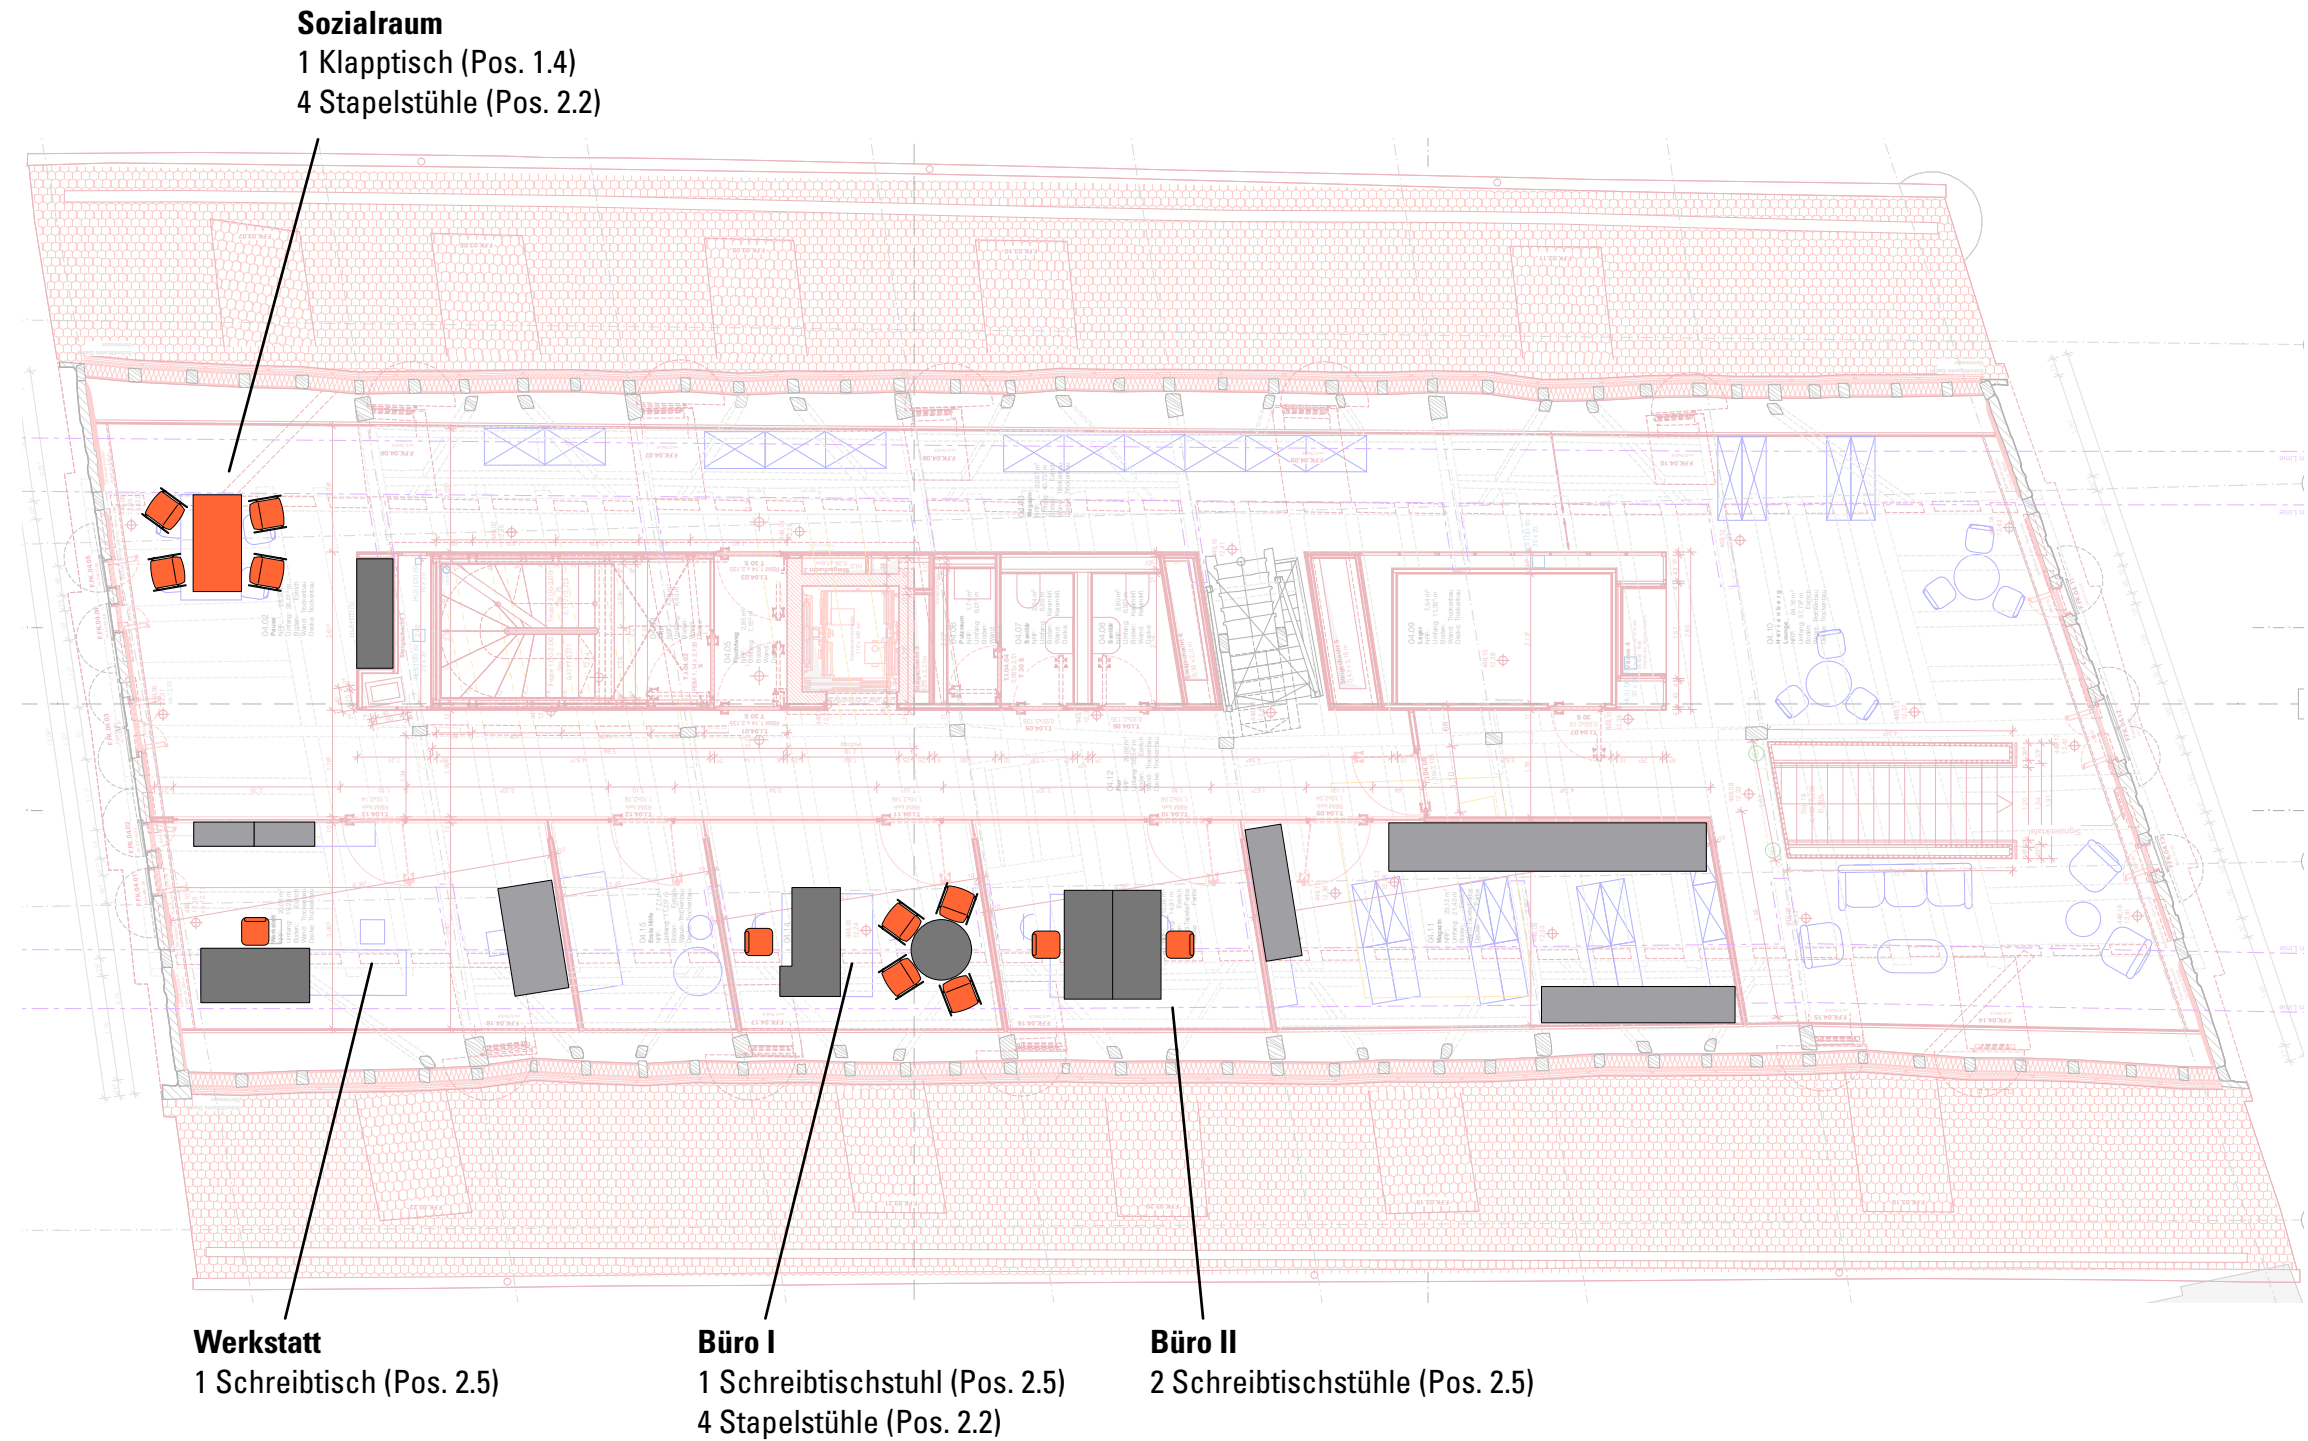

ÄNDERUNGSVERMERK

Ind.	Datum	gez.	Änderung
f			
e			
d			
c			
b			
a			

Sämtliche Maße sind vom Auftragnehmer verantwortlich zu prüfen und mit den örtlichen Gegebenheiten zu vergleichen. Massunstimmigkeiten sind sofort mit dem Gestalter zu klären. Bei der Bauausführung sind die Planungen der Fachplaner zu beachten. Firmendetails und Ausführungszeichnungen gelten nur mit dem Freigabevermerk des Gestalters.

PROJEKT TITEL
FRUCHTKASTEN / HERRENBERG

lose Möblierung
Grundriss DG2

Bauherr **STADT HERRENBERG**
Marktplatz 5
71083 Herrenberg | D
T. 07032 924 315
e.hocke@herrenberg.com

Planung **ATELIER BRÜCKNER GMBH**
Ausstellung Krefelder Strasse 32
Szenographie 70376 Stuttgart | Germany
T. +49 711 5000 77 128
fkh-ausstellung@atelier-brueckner.com

Plangröße	Massstab	Einheit	Gez.
DIN A3	1:125	mm	sg

Dateiname
FKH_ATB_G_05_lose_Möblierung

Datum	Leistungsphase		
08.09.08.2026	5		
Projektkürzel	Planart	Lfd.Nr.	Index
FKH_ATB	G	05	00