



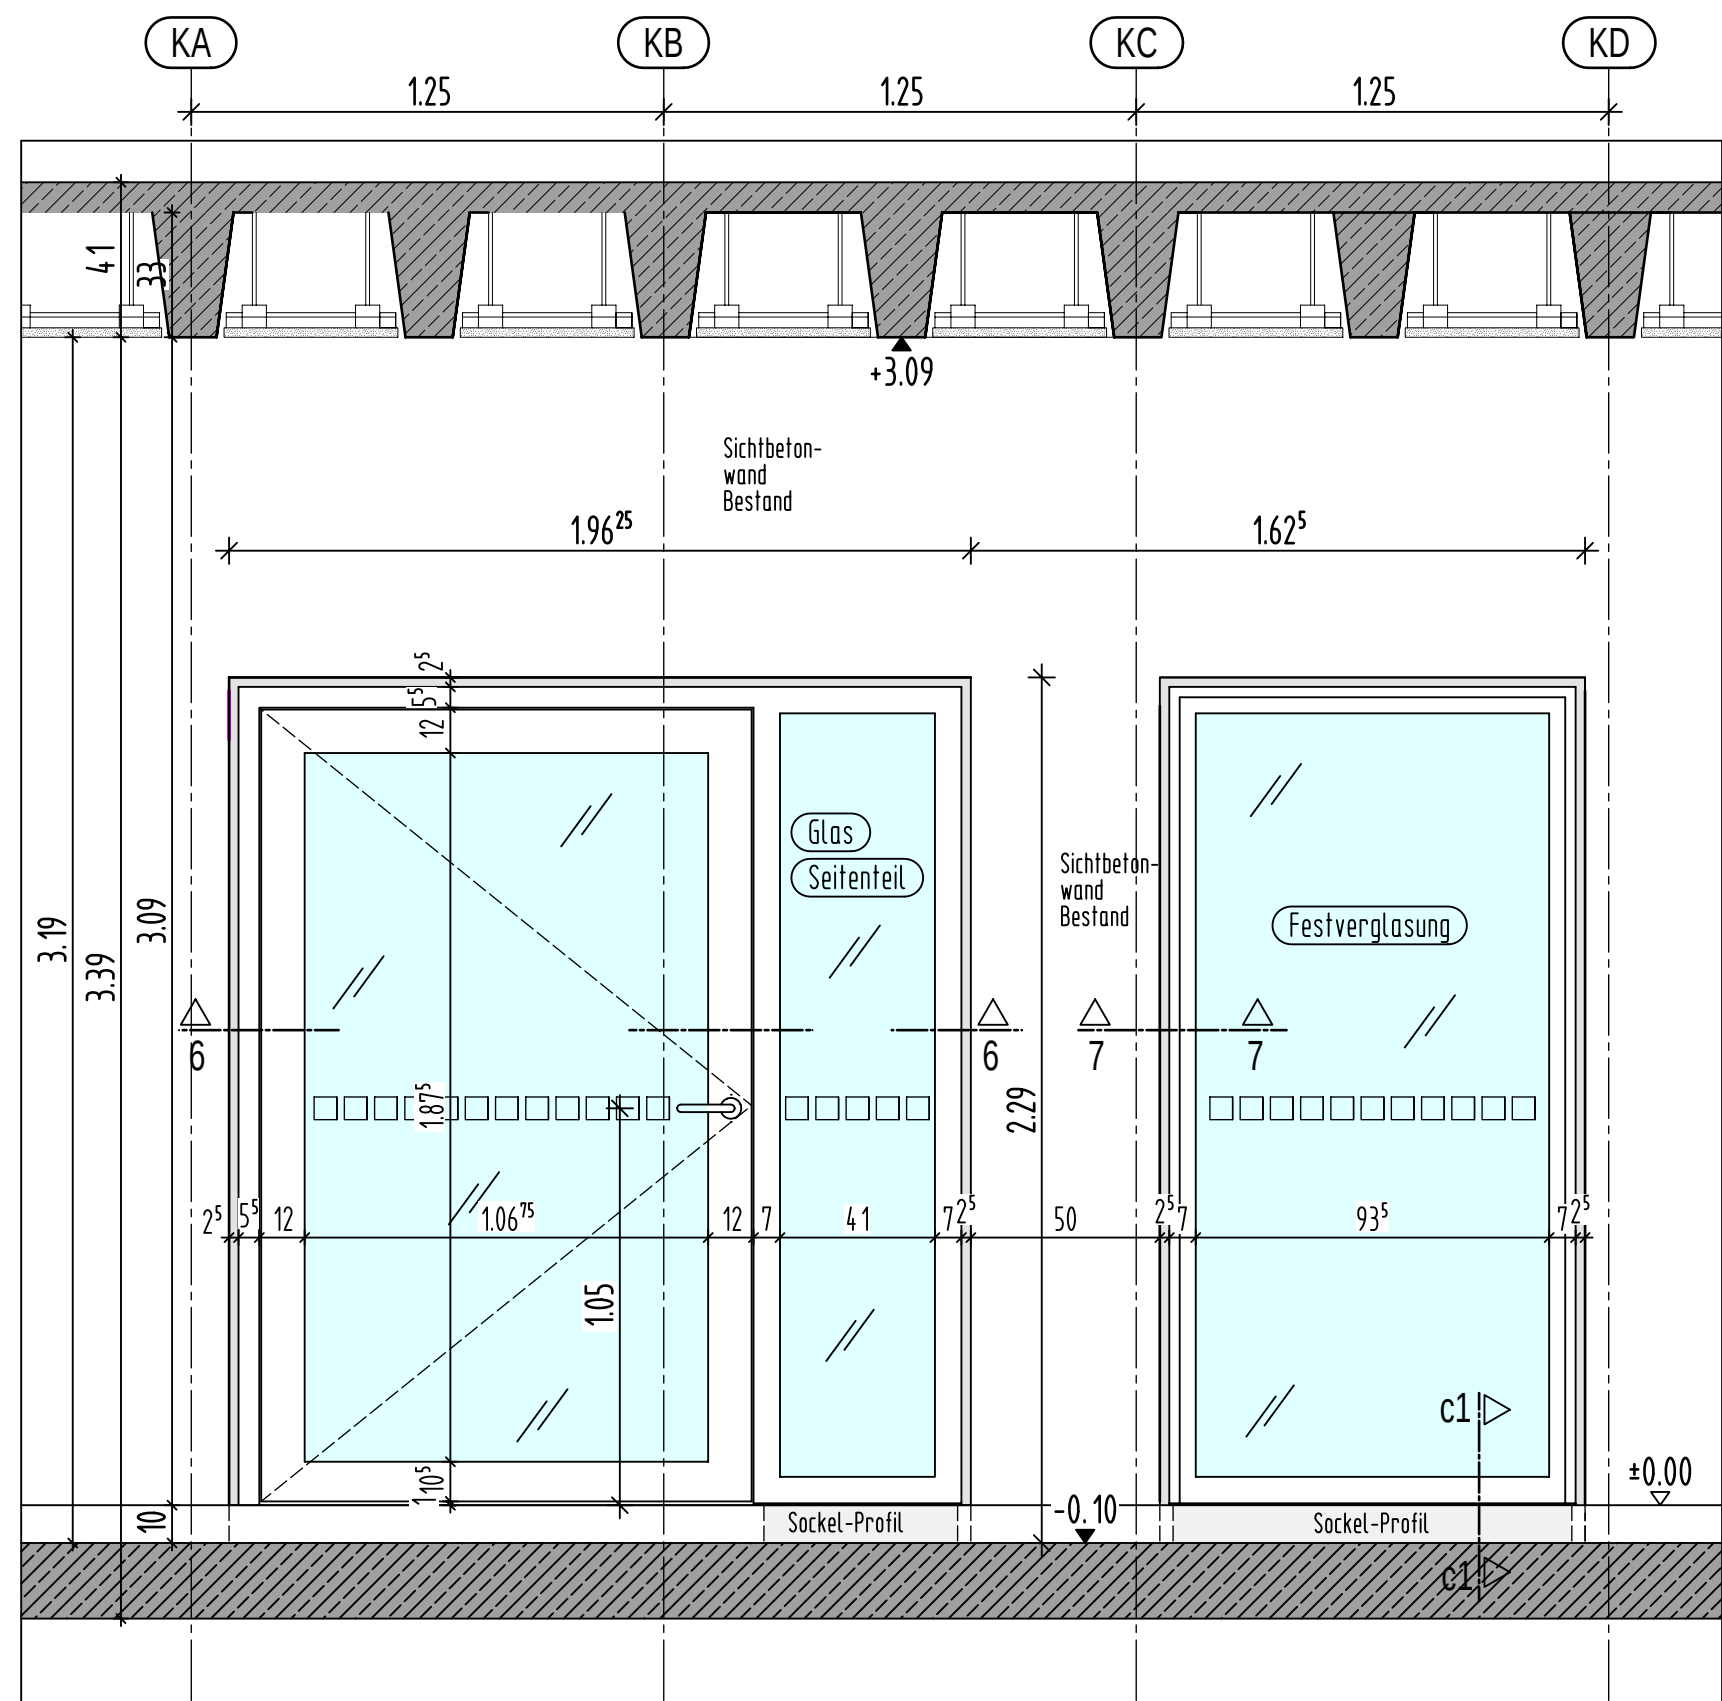

Systemansicht Pos. 01.02.0020 (Schallschutz) Systemansicht Pos. 01.02.0040
Pos. 01.02.0010 (T30-RS/ Schallschutz) -M.1:20-

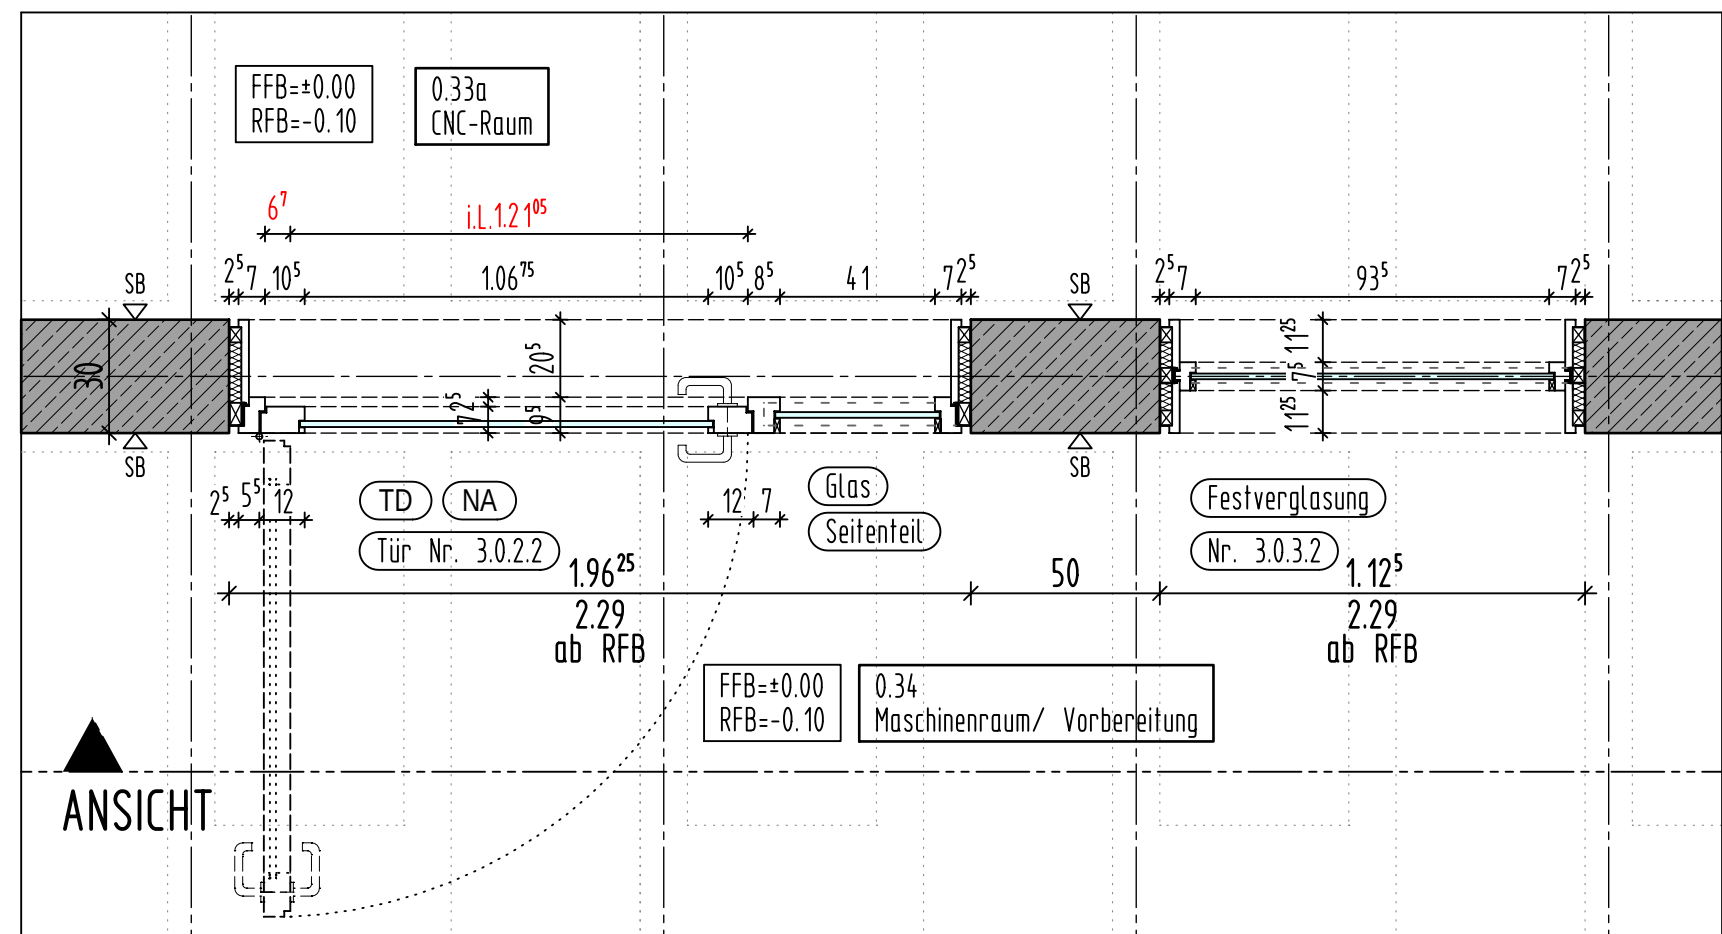

Systemgrundriss Pos. 01.02.0020 (Schallschutz) Systemgrundriss Pos. 01.02.0040
Pos. 01.02.0010 (T30-RS/ Schallschutz) -M.1:20-

LEGENDE		
▶	AUSSENKANTE ROHKONSTRUKTION	
▷	AUSSENKANTE FERTIGKONSTRUKTION	
▨	BSH BAUTEILE	
▩	HOLZSTÄNDERWAND	
▧	BETON (UNBEWEHRT) NEUBAU	
▨	BETON C... (SIEHE STATIKERPLAN)	
▩	WU-BETON (SIEHE STATIKERPLAN)	
▧	METALLSTÄNDERWÄNDE	
▨	NICHTTRAGENDES MAUERWERK NEUBAU	
▩	ABBRUCH	
▧	SICHTBETON BESTAND (tragend)	
▨	SICHTBETON BESTAND (nicht tragend)	
▩	BESTAND LERNCUBE	

ANGABEN ZU TÜRHÖHEN AB ROHFUSSBODEN

EINLEGearbeiten -- Haustechnische Anlagen -- SIND
DEN PLANUNGEN DER FACHPLANNER ZU ENTNEHMEN!

NR.	DATUM	GEGENSTAND/ÄNDERUNG

AUFSTOCKUNG
UND SANIERUNG
WALTER-ERBE-SCHULE
72072 TÜBINGEN

BEZUGSHÖHE - Projekt = 327.05 NHN (DHN 2016) = ±0.00

AUSFÜHRUNGSPLANUNG

EG HOLZTÜREN POS. 01.02.0010
+POS. 01.02.0020+ POS. 01.02.0040
Plancode:

Datum: 12.08.2026	Maßstab: 1:20	Plan-Nr. 1154.1
Gez./Gep.	Größe: 420x420	Planstand:
Alle Maße sind vor Ausführung verantwortlich zu prüfen!		